ВЕДОМОСТЬ ЗДАНИЙ И СООРУЖЕНИЙ

Номер на плане	Наименование и обозначение	Этажность	Количество зданий	Количество квартир: здания	Количество квартир: всего	Площадь, м2 застройки: здания	Площадь, м2 застройки: всего	объем, м3: здания	объем, м3: всего	Примечание
1	Здания (проектир)	1	1	-	-	207.40	-	-	966.00	
2	Навес над мусорными баками на 2 шт. Таблица 8601-0307-0103, УСН РК 8-02-03-2023	-	-	-	-	6.75	-	-	-	
3	Ограждение территории (УСН РК 8-02-03-2023)	-	279п.м	-	-	-	-	-	-	
4	Ворота металлические (УСН 8-02-03-2023)	-	1	-	-	-	-	-	-	
5	Калитка металлические (УСН 8-02-03-2023)	-	1	-	-	-	-	-	-	
6	Выгреб на 10м3	-	-	-	-	7.57	-	-	-	
7	КТПН					6.96				
8	ДЭС					6.98				
9	Автостоянка (по ГП)									

1–1

2–2

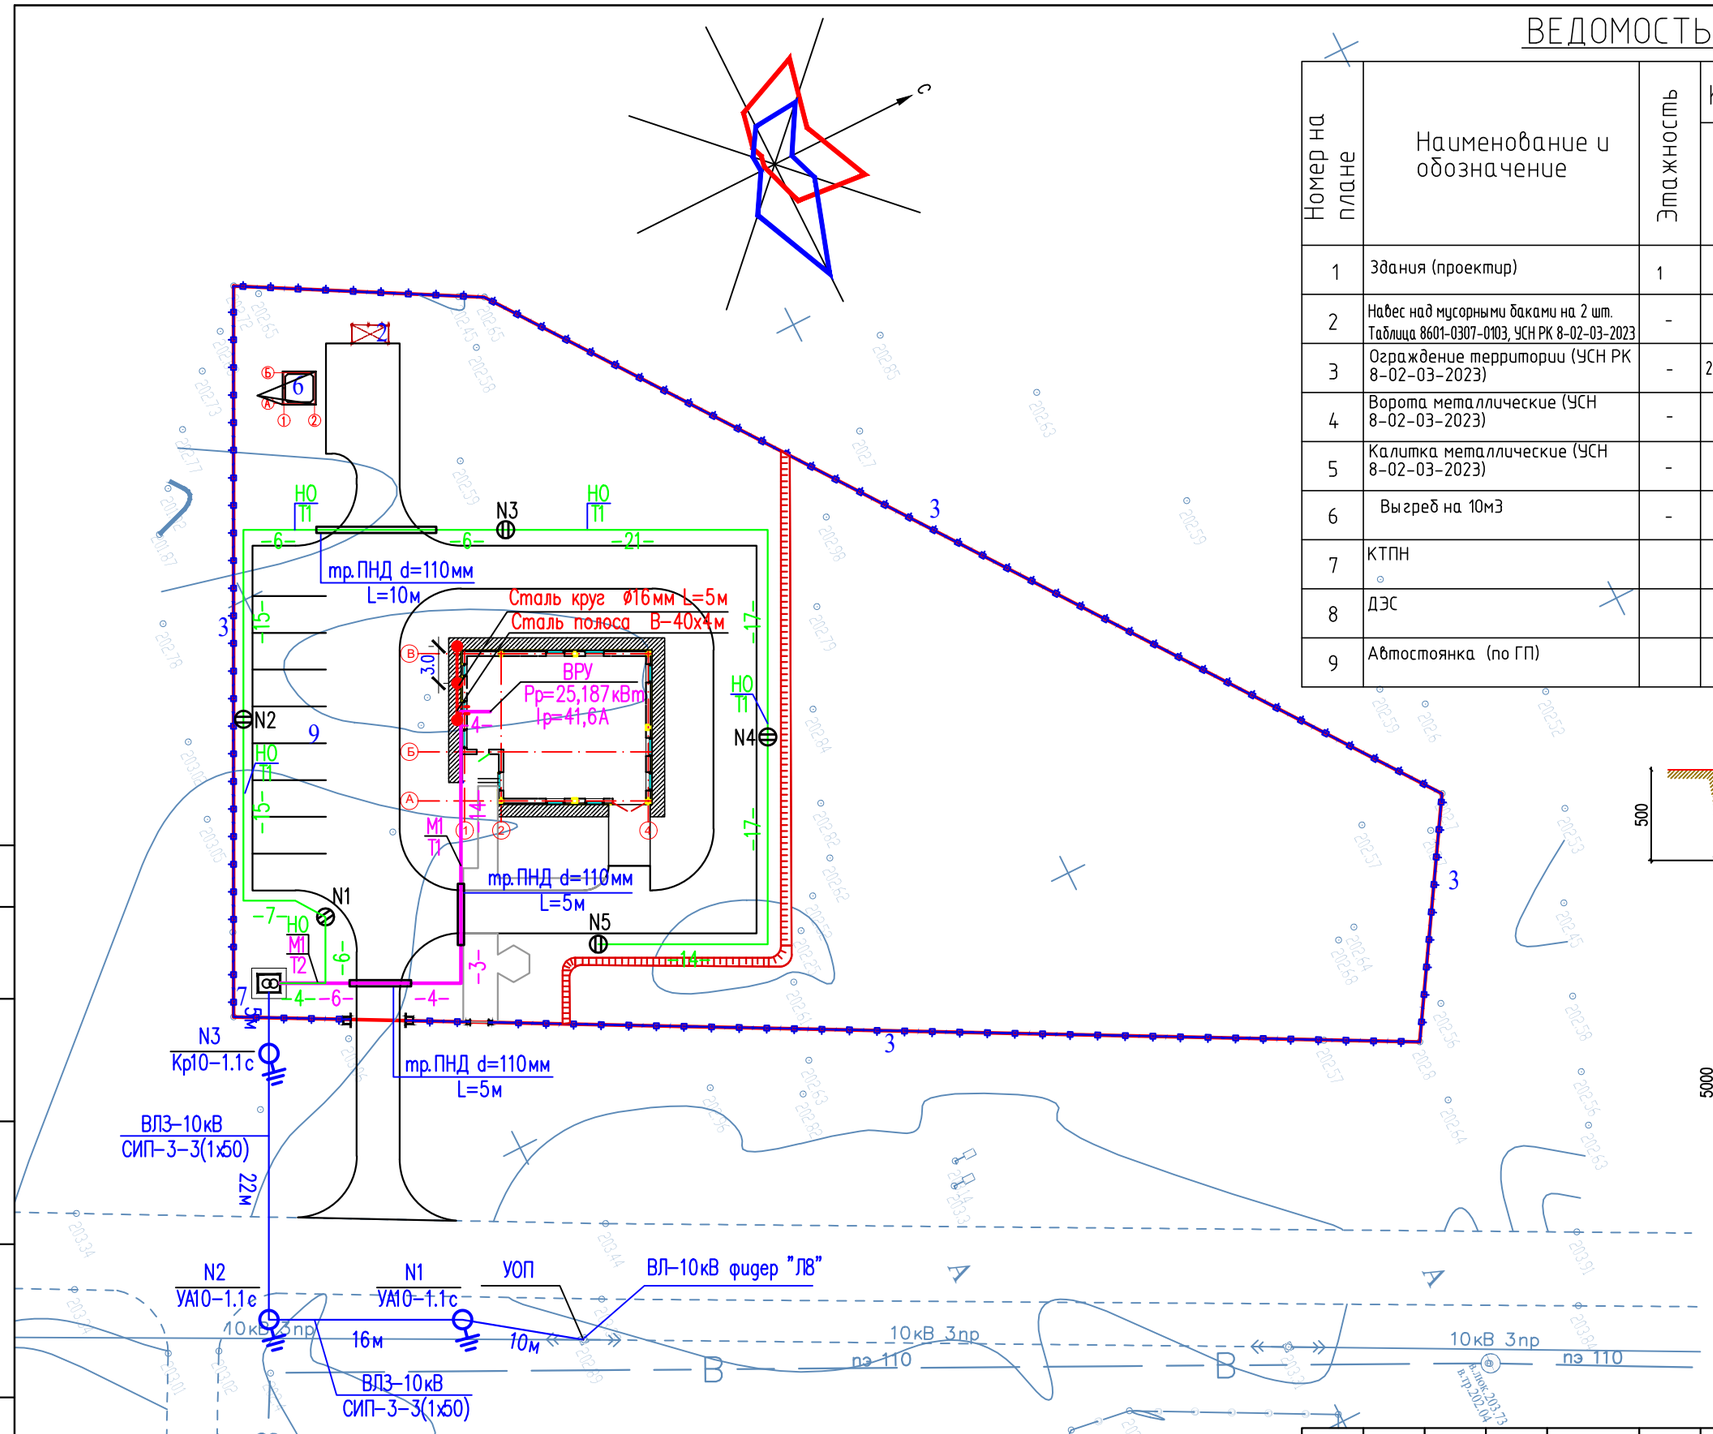

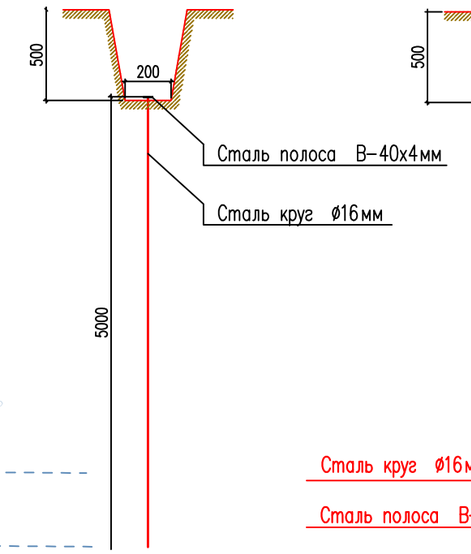

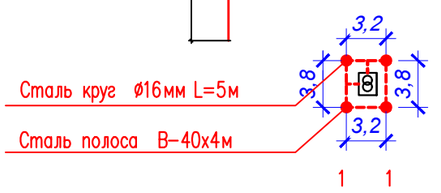

Заземлители	ед. изм.	кол-во
Вертикальные (круг ⌀16мм L=5м)	шт	4
Вертикальные (круг ⌀16мм L=3м)	шт	3
Горизонтальные (полоса 4х40)	м	17

Изм.	Кол.уч.	Лист	N док.	Подп.	Дата	
						75-2023-ЭСН
						««Строительство складского здания с инженерными сетями (водоснабжение, электроснабжение) по адресу город Шымкент, Енбекшинский район,улица Баян Батыр 10»»
						Наружное электроснабжения — Стадия: РП; Лист: 3; Листов:
Проверил .		Утелбаев				
Исполнит.		Муратов				Схема наружное электроснабжения
ГИП.		Утелбаев				ТОО «Megaline-start PROJECT» г. Шымкент-2023г.
Н.контроль		Колдасов Б.				

Согласовано

Взам. инв. N

Подп. и дата

Инв. N подл.

Копировал

Формат А3