Ведомость жилых и общественных зданий и сооружений

Номер на плане	Наименование и обозначение	Этажность	Количество: Зданий	Количество: Квартир: Здания	Количество: Квартир: Всего	Площадь, м²: Застройки: Здания	Площадь, м²: Застройки: Всего	Площадь, м²: Общая нормируемая: Здания	Площадь, м²: Общая нормируемая: Всего	Строительный объем, м³: Здания	Строительный объем, м³: Всего
Проектируемые											
1	Жилой дом на 24 кв	3	1	–	–	610.0	–	–	–	6496.50	–
2	Площадка ТБО	–	–	–	–	6.75	–	–	–	–	–
3	Площадка для игр детей										
4	Площадка для отдыха взрослых	–	–	–	–	–	–	–	–	–	–
5	Площадка для занятий физкультурой	–	–	–	–	–	–	–	–	–	–
6	Автостоянка	–	–	–	–	–	–	–	–	–	–
7	Модульная котельная					49.81					
8	Навес для хранения угля					26.55					
9	Площадка для золы (по ГП)					12.0					
10	Выреб на 100м3										
11	Выреб на 10м3										

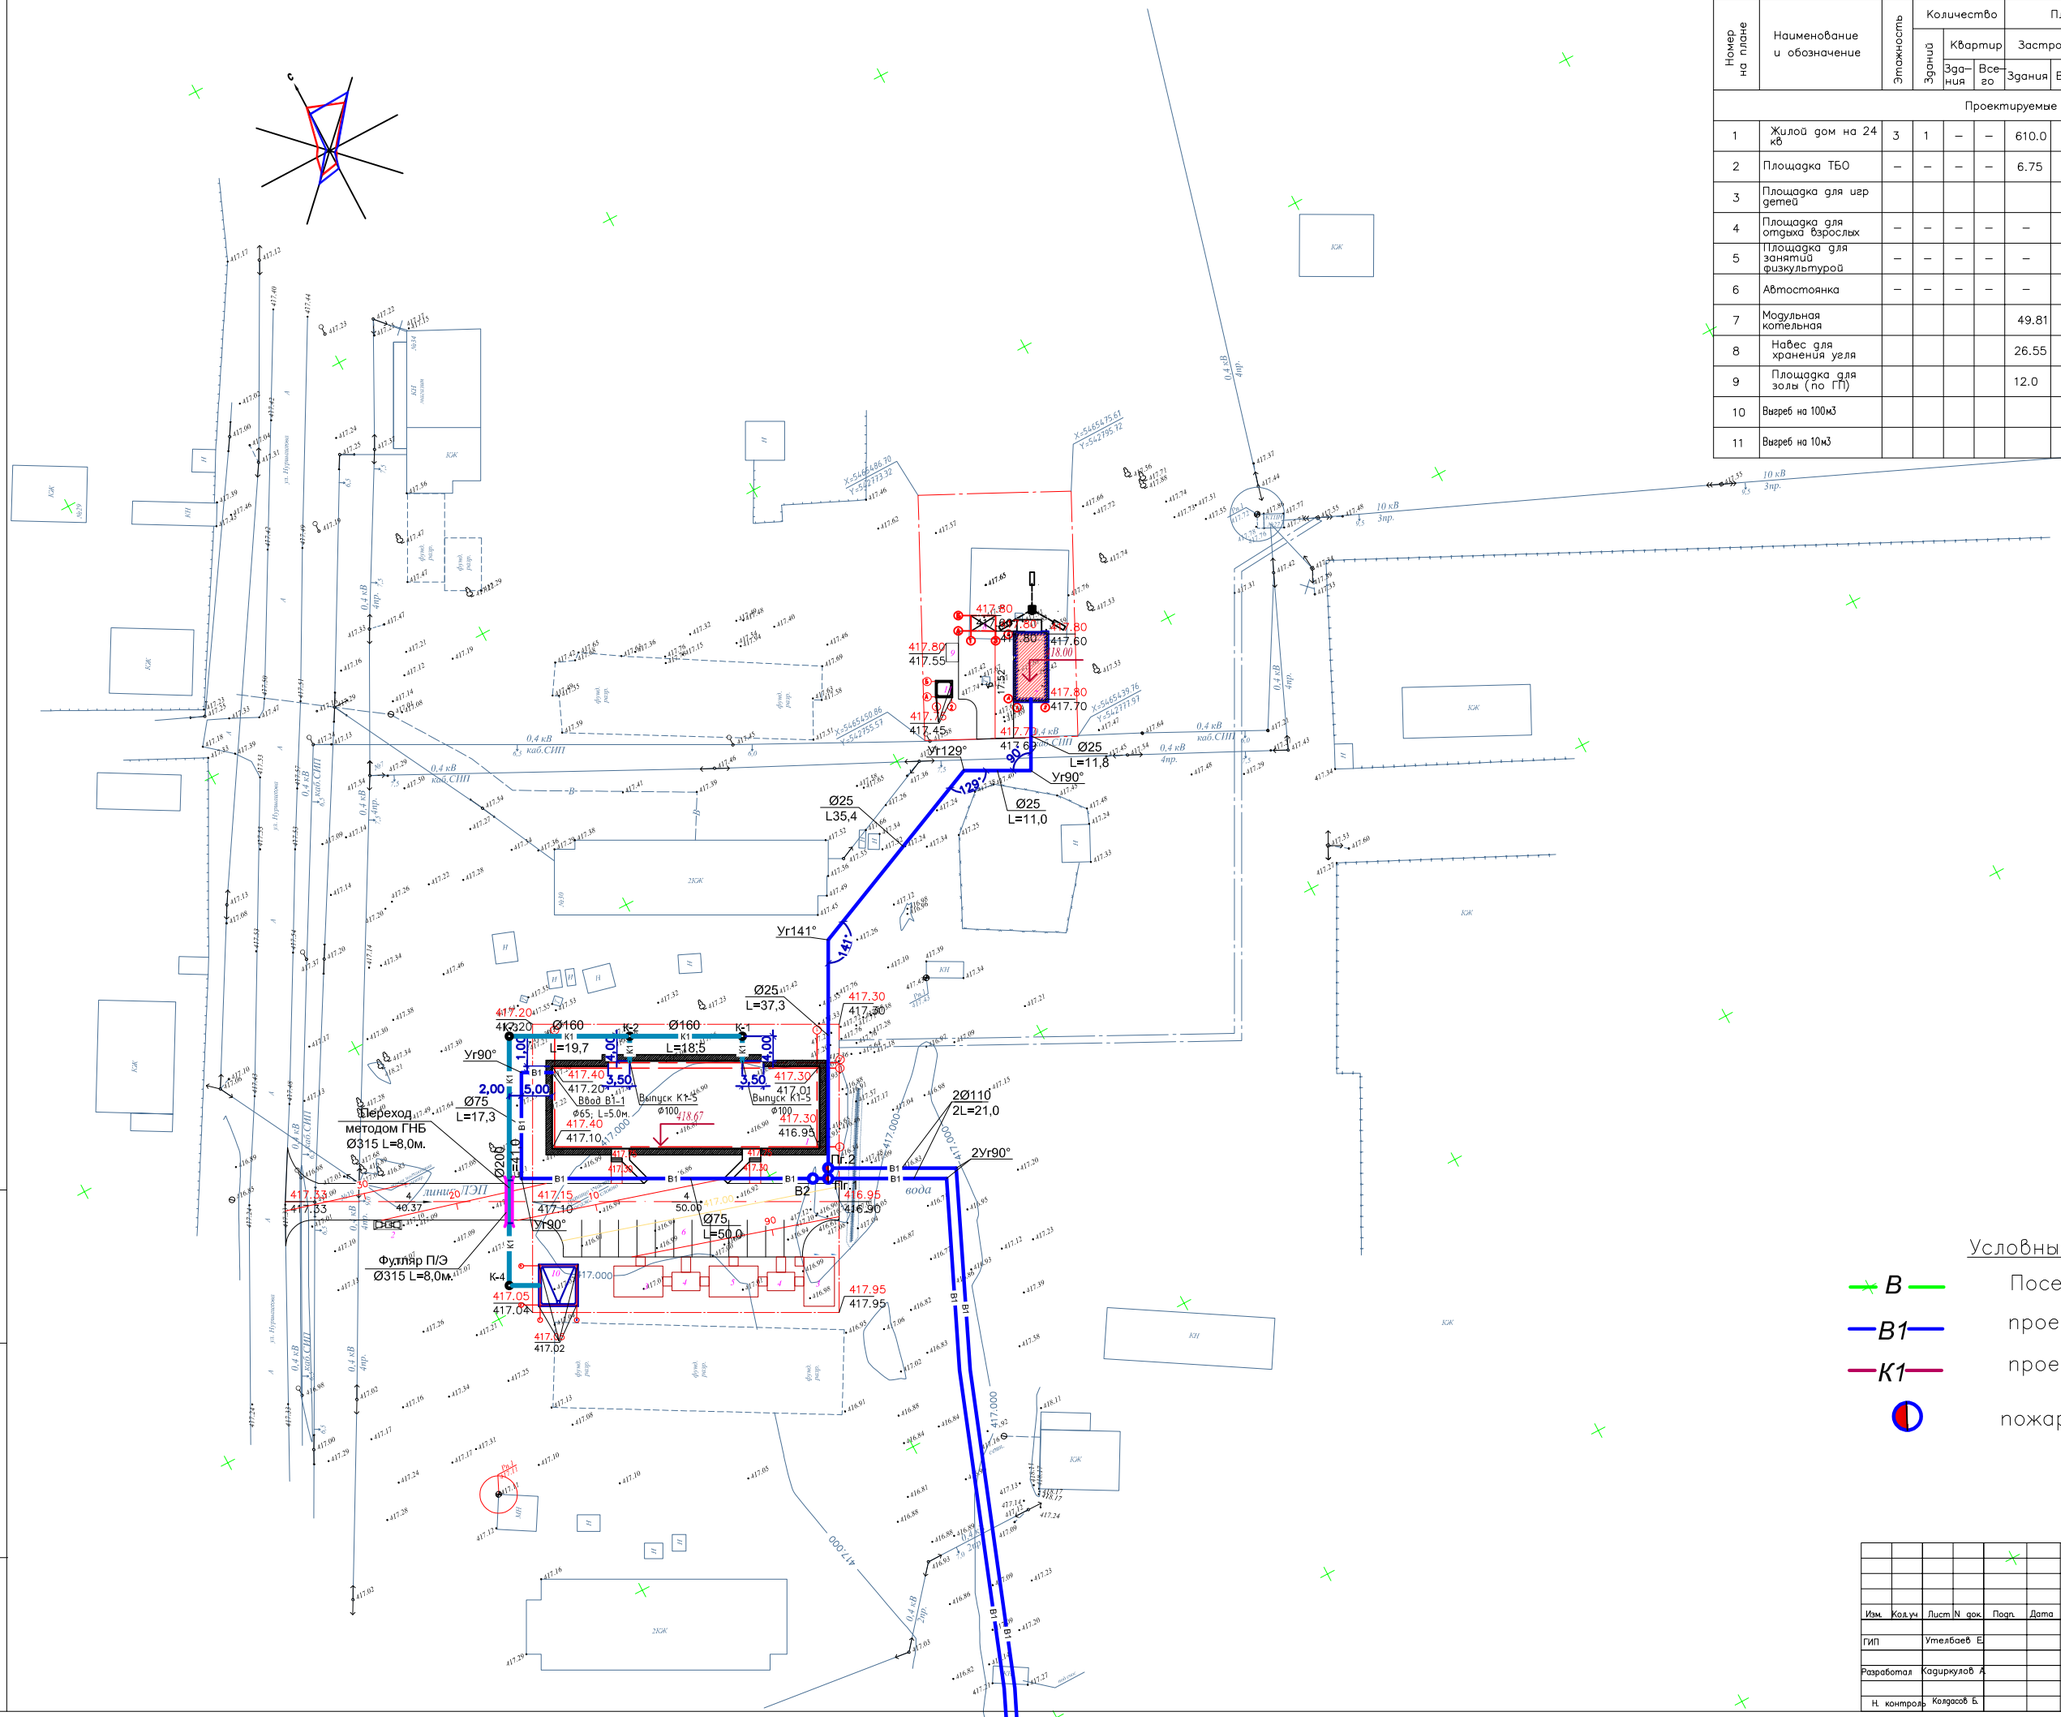

Условные обозначения

- В — Посельковый еть водопровода
- В1 — проектируемый сеть водопровода
- К1 — проектируемый сеть канализации
- пожарный гидрант

Изм.	Кол.уч.	Лист	N док.	Подп.	Дата	28–2023–НВК
						«Строительство торгово-развлекательного центра с офисными помещениями с инженерными сетями (электрические сети, водоснабжение)по адресу город Шымкент, мкр.Туран, ул.Новостройка уч.№1308»

ГИП	Утелбаев Е.	Наружное водоснабжения и канализация	Стадия: РП	Лист: 2	Листов:
Разработал	Кадиркулов А.	Схема водоснабжения и канализация	ТОО «Megaline-start PROJECT» г.Шымкент 2023 г.		
Н. контроль	Колдасов Б.				

Взаим.инв.№

Подп. и Дата

5405400/00