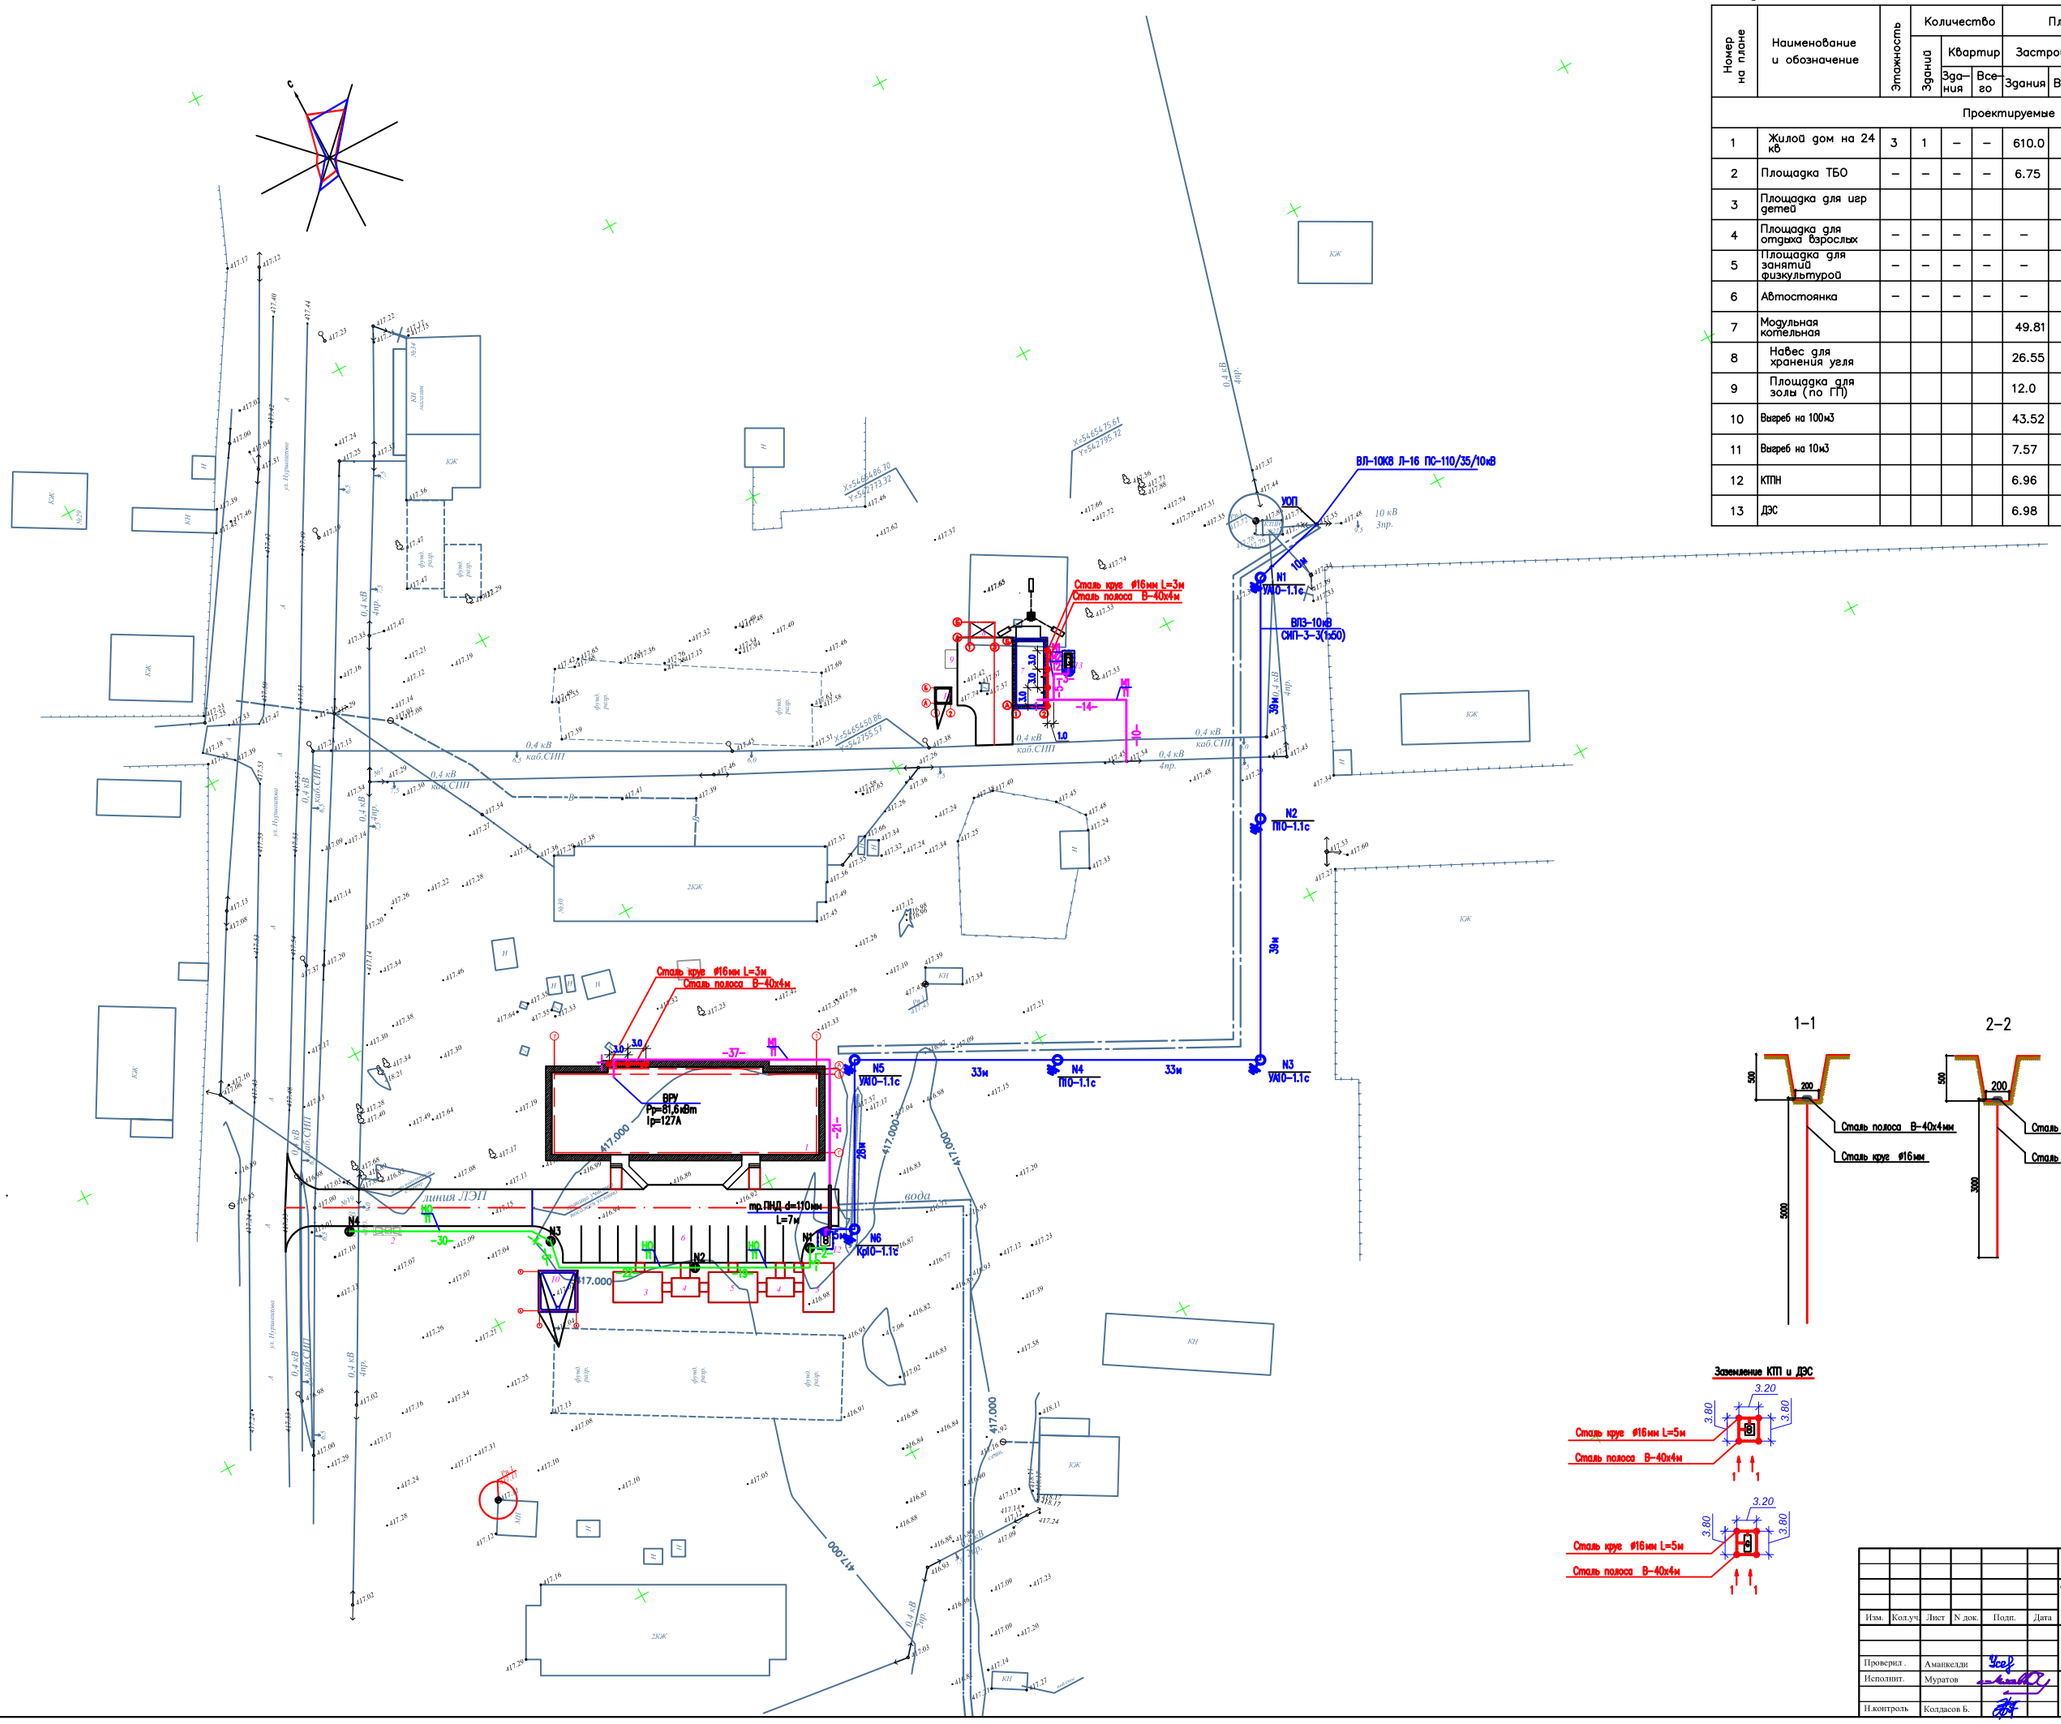

Ведомость жилых и общественных зданий и сооружений

Номер на плане	Наименование и обозначение	Этажность	Количество			Площадь, м²				Строительный объем, м³	
			Зданий	Квартир		Застройки		Общая нормируемая			
				Здания	Всего	Здания	Всего	Здания	Всего	Здания	Всего
Проектируемые											
1	Жилой дом на 24 кв	3	1	–	–	610.0	–	–	–	6496.50	–
2	Площадка ТБО	–	–	–	–	6.75	–	–	–	–	–
3	Площадка для игр детей										
4	Площадка для отдыха взрослых	–	–	–	–	–	–	–	–	–	–
5	Площадка для занятий физкультурой	–	–	–	–	–	–	–	–	–	–
6	Автостоянка	–	–	–	–	–	–	–	–	–	–
7	Модульная котельная					49.81					
8	Навес для хранения угля					26.55					
9	Площадка для золы (по ГП)					12.0					
10	Вывреб на 100м3					43.52					
11	Вывреб на 10м3					7.57					
12	КПН					6.96					
13	ДЭС					6.98					

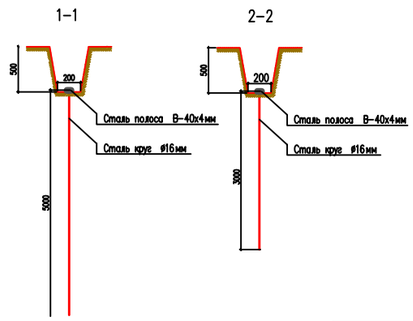

Заземлители	ед.изм.	кол-во
Вертикальные (круг ⌀16мм L=5м)	шт	8
Вертикальные (круг ⌀16мм L=3м)	шт	7
Горизонтальные (полоса 4х40)	м	48

Изм.	Кол.уч.	Лист	N док.	Подп.	Дата	28-2023-ЭСН «Строительство торгово-развлекательного центра с офисными помещениями с инженерными сетями (электрические сети, водоснабжение)по адресу город Шымкент, мкр.Туран, ул.Новостройка уч.№1308»
Проверил.		Аманкелди				Наружное электроснабжения
Исполнит.		Муратов				Схема наружное электроснабжения
Н.контроль		Колдасов Б.				

Стадия	Лист	Листов
РП	3	

ТОО "Megaline-start PROJECT" г. Шымкент-2023г.

Согласовано

Взам. инв. N

Подп. и дата

Инв. N подл.

Копировал

Формат А1