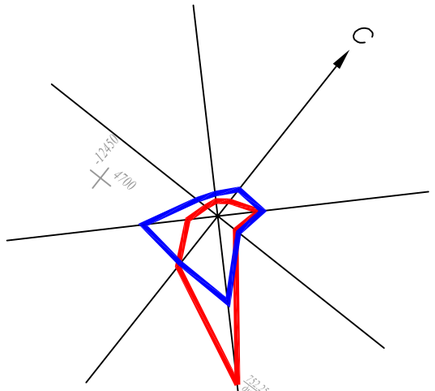

План сетей В1,К1.
М 1:500

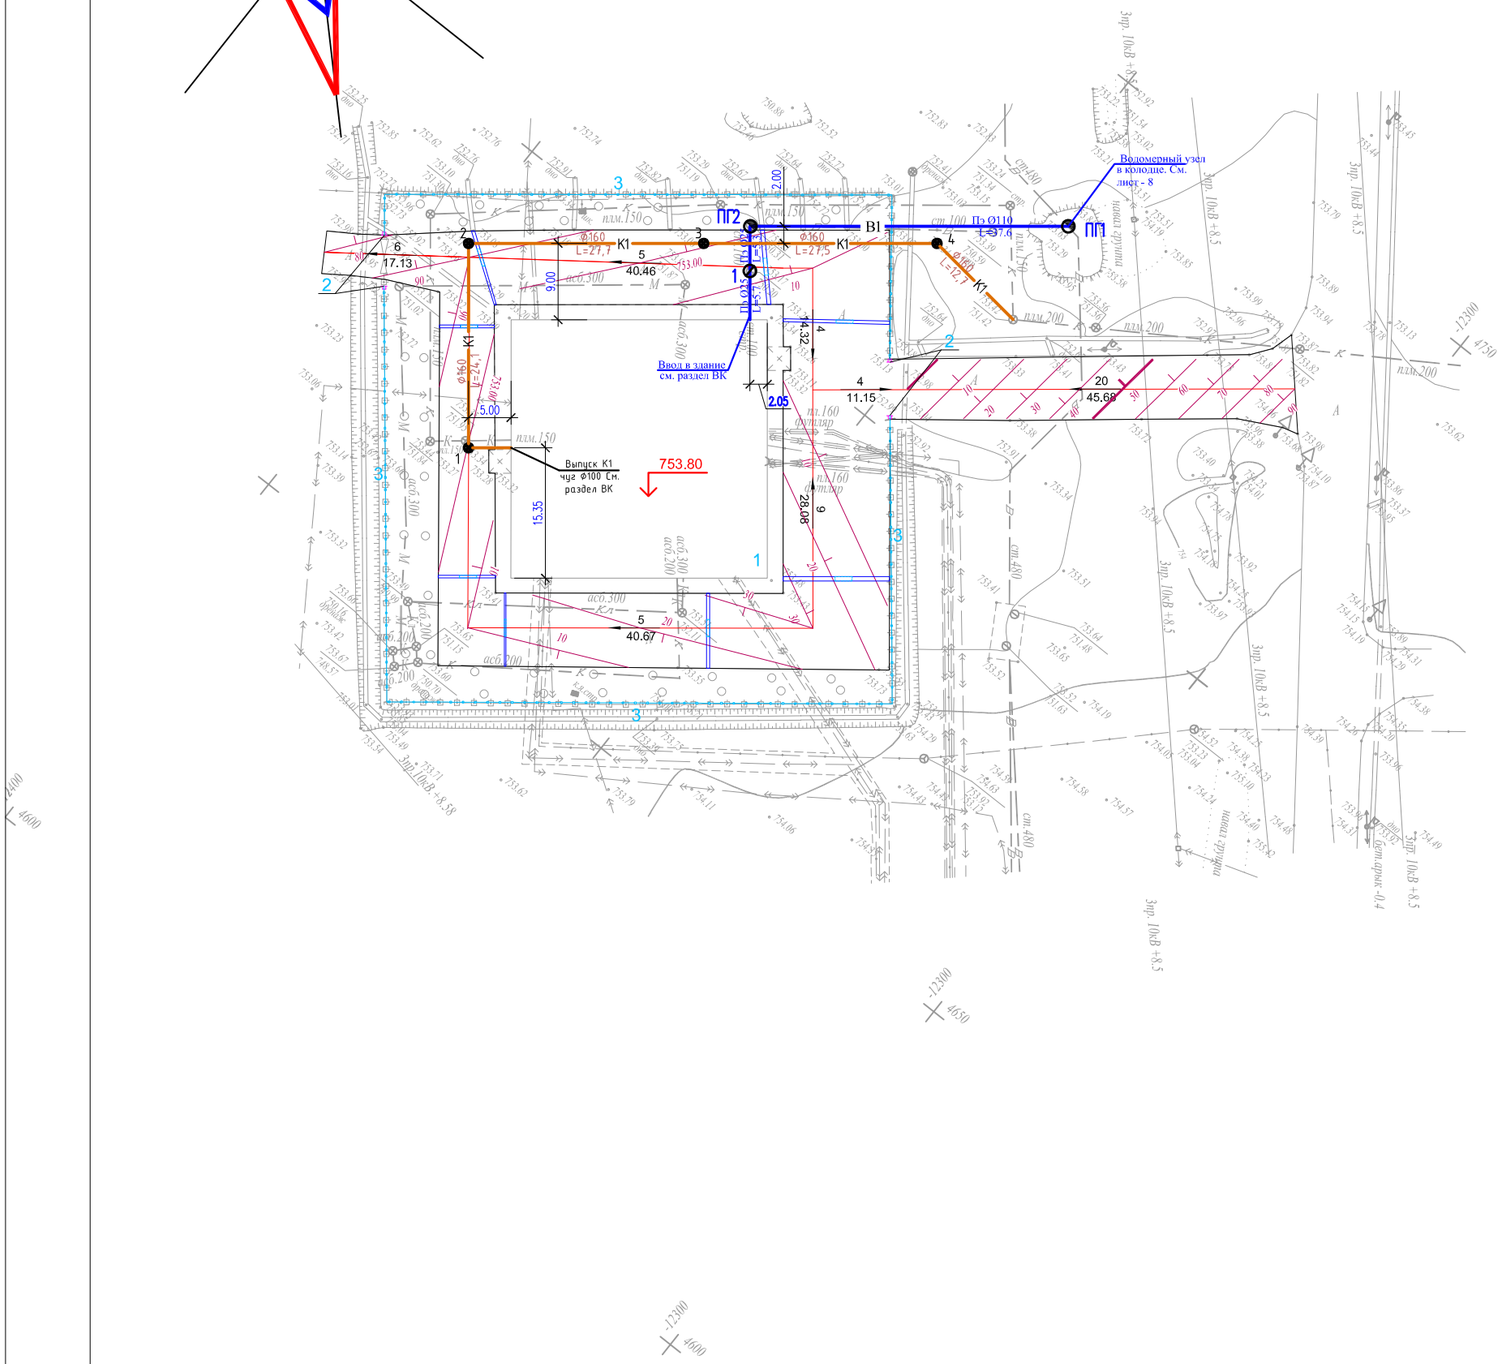

ВЕДОМОСТЬ ЖИЛЫХ И ОБЩЕСТВЕННЫХ ЗДАНИЙ СООРУЖЕНИЙ

плане на номер	Наименование и обозначение	Этажность	Количество			Площадь, м²				Строительный объем, м3	
			зданий	квартир		застройки		общая нормируемая		здания	всего
				здания	всего	здания	всего	здания	всего		
1	Здания подстанция 11а (существующий)	2	1	-	-	-	-	--	-	-	--
2	Ворота распашные из профильных труб, 8601-0605-0301, УСН РК 8,02-03-2020		2шт	-	-	-	-	-	-	-	-
3	Ограждение из профильных труб, 8601-0602- 0403 , УСН РК 8,02-03-2020		226п.м	-	-	-	-	-	-	-	-

УСЛОВНЫЕ ОБОЗНАЧЕНИЯ

- В1 — проектируемый водопровод
- К1 — проектируемая канализация
- существующий водопровод
- канализация существующая

Изм.	Кол.уч.	Лист	N°док	Подпись	Дата	НВК		
						«Строительство магазина и аптеки с инженерными сетями (Электроснабжение и водоснабжение) по адресу город Шымкент, Абайский район, мкр.Кызылжар уч.63 Б»		
ГИП		Аманкелди П.				Наружные сети водоснабжения и канализация.	Стадия: РП	Лист: 4 / Листов: 6
Разраб.		Шекербеков				Схема водоснабжения и канализация	ТОО «Megaline-start PROJECT»	
Н.контр.		Колдасов Б.						

Копировал А3