ТОО «АСП АБУ-Нур»

ГСЛ №17002315 от 09.02.2017г Категория II.

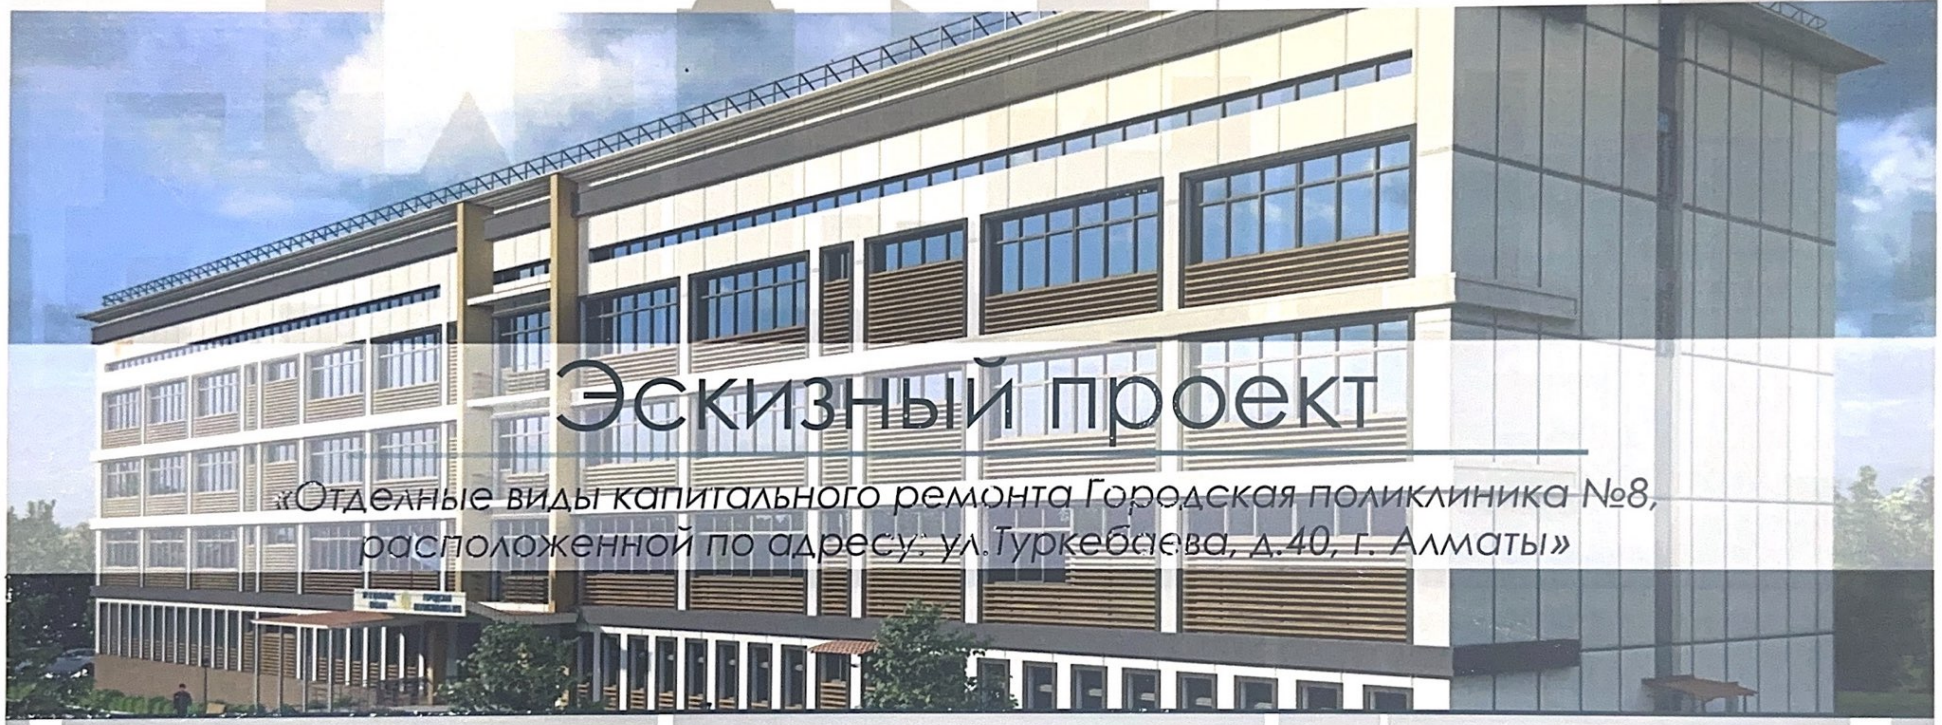

Эскизный проект

«Отделные виды капитального ремонта Городская поликлиника №8, расположенной по адресу: ул.Туркебаева, д.40, г. Алматы»

Заказчик: КГУ "Управление общественного здравоохранения города Алматы"

Руководитель: _____

Директор:
ТОО «АСП АБУ-Нур» _____ А. Камбеков

г.Шымкент - 2023г.

ВЕДОМОСТЬ ЧЕРТЕЖЕЙ

	Наименование	Примечание
1	Ведомость чертежей	
2	Ситуационная схема	
3	Фасад 1–14, 14–1	
4	Фасад А–Г, Г–А	
5	План на отметке –3.300	
6	План на отметке 0.000	
7	План на отметке +3.300	
8	План на отметке +6.600	
9	План на отметке +9.900	
10	План на отметке +13.200	
11	План на отметке +16.200	
12	Разрез 1–1	
13	План кровли	
14	Общий вид	
15	Общий вид	
16	Общий вид	
17	Общий вид	
18	Общий вид	
19	Общий вид	
20	Общий вид	
21	Общий вид	
22	Общий вид	
23	Общий вид	
24	Общий вид	
25	Общий вид	

				«Отделные виды капитального ремонта Городская поликлиника №8, расположенной по адресу: ул.Туркебаева, д.40, г. Алматы»	Стадия	Лист	Листов
					ЭП	1	25
ГИП	Нышанов А.			Ведомость чертежей	ТОО «АСП АБУ-Нұр» Шымкент - 2023		
Разработал	Турсынбек С.						

С
З В
Ю

Ситуационная схема

				«Отделные виды капитального ремонта Городская поликлиника №8, расположенной по адресу: ул.Туркебаева, д.40, г. Алматы»	Стадия	Лист	Листов
					ЭП	2	25
ГИП				Ситуационная схема	ТОО «АСП АБУ-Нұр» Шымкент - 2023		
Разработал	Турсынбек С.						

Фасад 1-14

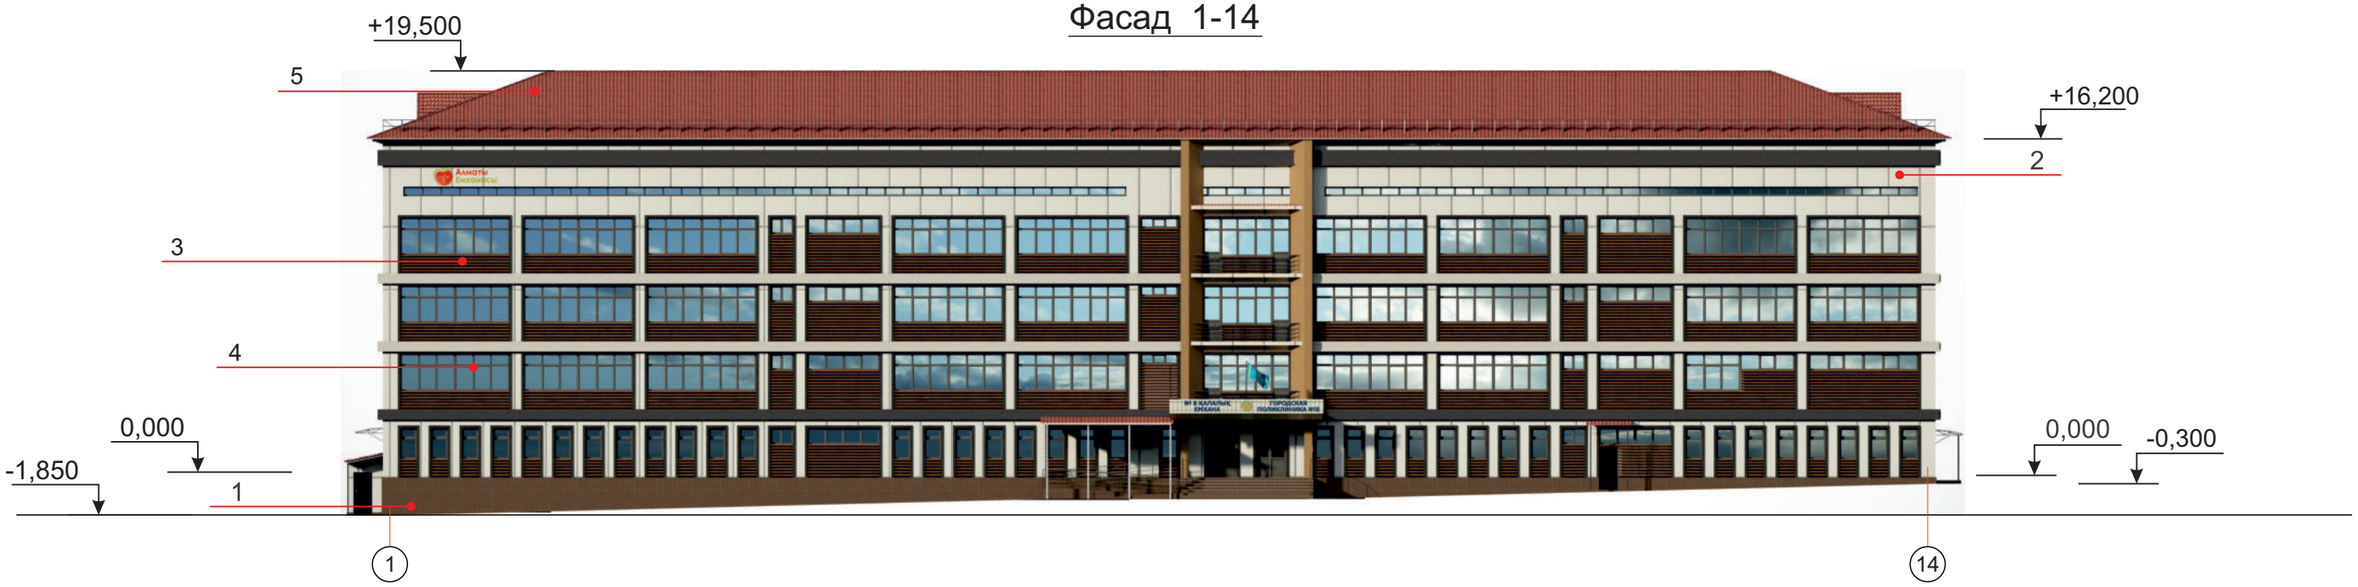

Фасад 14-1

Ведомость отделки фасада.

№	Наименование	Материал отделки	Эталон	Цвет
1	Цоколь	Керомагранит		RAL 8017
2	Отделка фасада	Металлическая кассета		RAL 1013
3	Отделка фасада	Металлическая кассета		RAL 7037
4	Заполнение проемов	Металлопластиковые витражи с заполнением стеклопакетами		RAL 9007
5	Кровля	Металлочерепица		

				«Отделные виды капитального ремонта Городская поликлиника №8, расположенной по адресу: ул.Туркебаева, д.40, г. Алматы»	Стадия	Лист	Листов
					ЭП	3	25
ГИП				Фасад 1-14 , Фасад 14-1	ТОО «АСП АБУ-Нұр» Шымкент - 2023		
Разработал	Турсынбек С.						

Фасад А-Г

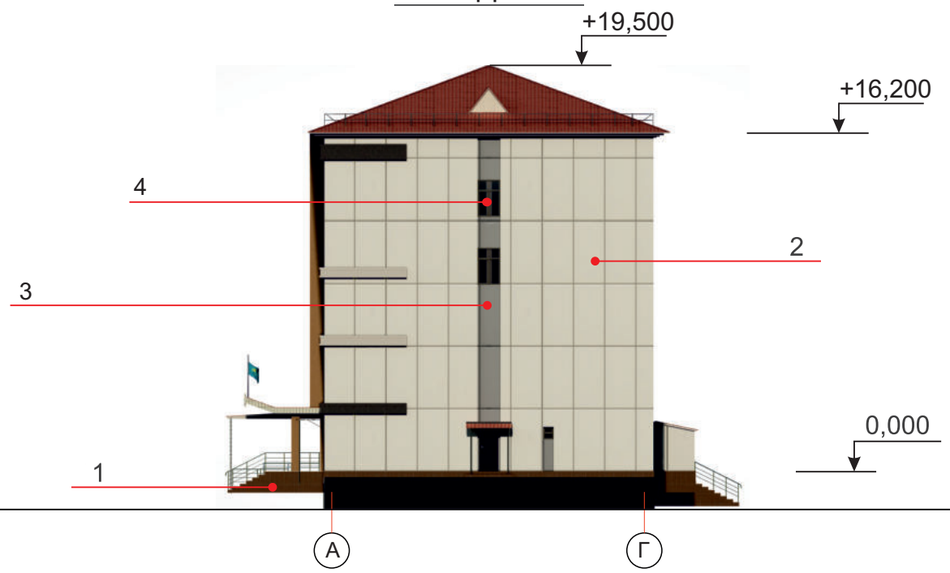

Фасад Г-А

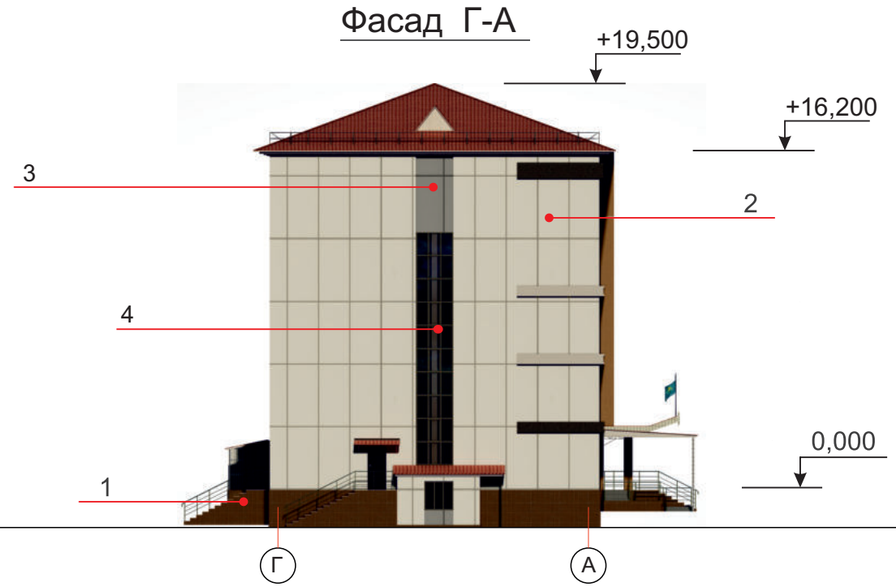

Ведомость отделки фасада.

№	Наименование	Материал отделки	Эталон	Цвет
1	Цоколь	Керомагранит		RAL 8017
2	Отделка фасада	Металлическая кассета		RAL 1013
3	Отделка фасада	Металлическая кассета		RAL 7037
4	Заполнение проемов	Металлопластиковые витражи с заполнением стеклопакетами		RAL 9007
5	Кровля	Металлочерепица		

				«Отделные виды капитального ремонта Городская поликлиника №8, расположенной по адресу: ул.Туркебаева, д.40, г. Алматы»	Стадия	Лист	Листов
					ЭП	4	25
ГИП				Фасад А-Г , Фасад Г-А	ТОО «АСП АБУ-Нұр» Шымкент - 2023		
Разработал	Турсынбек С.						

План на отметке -3.300

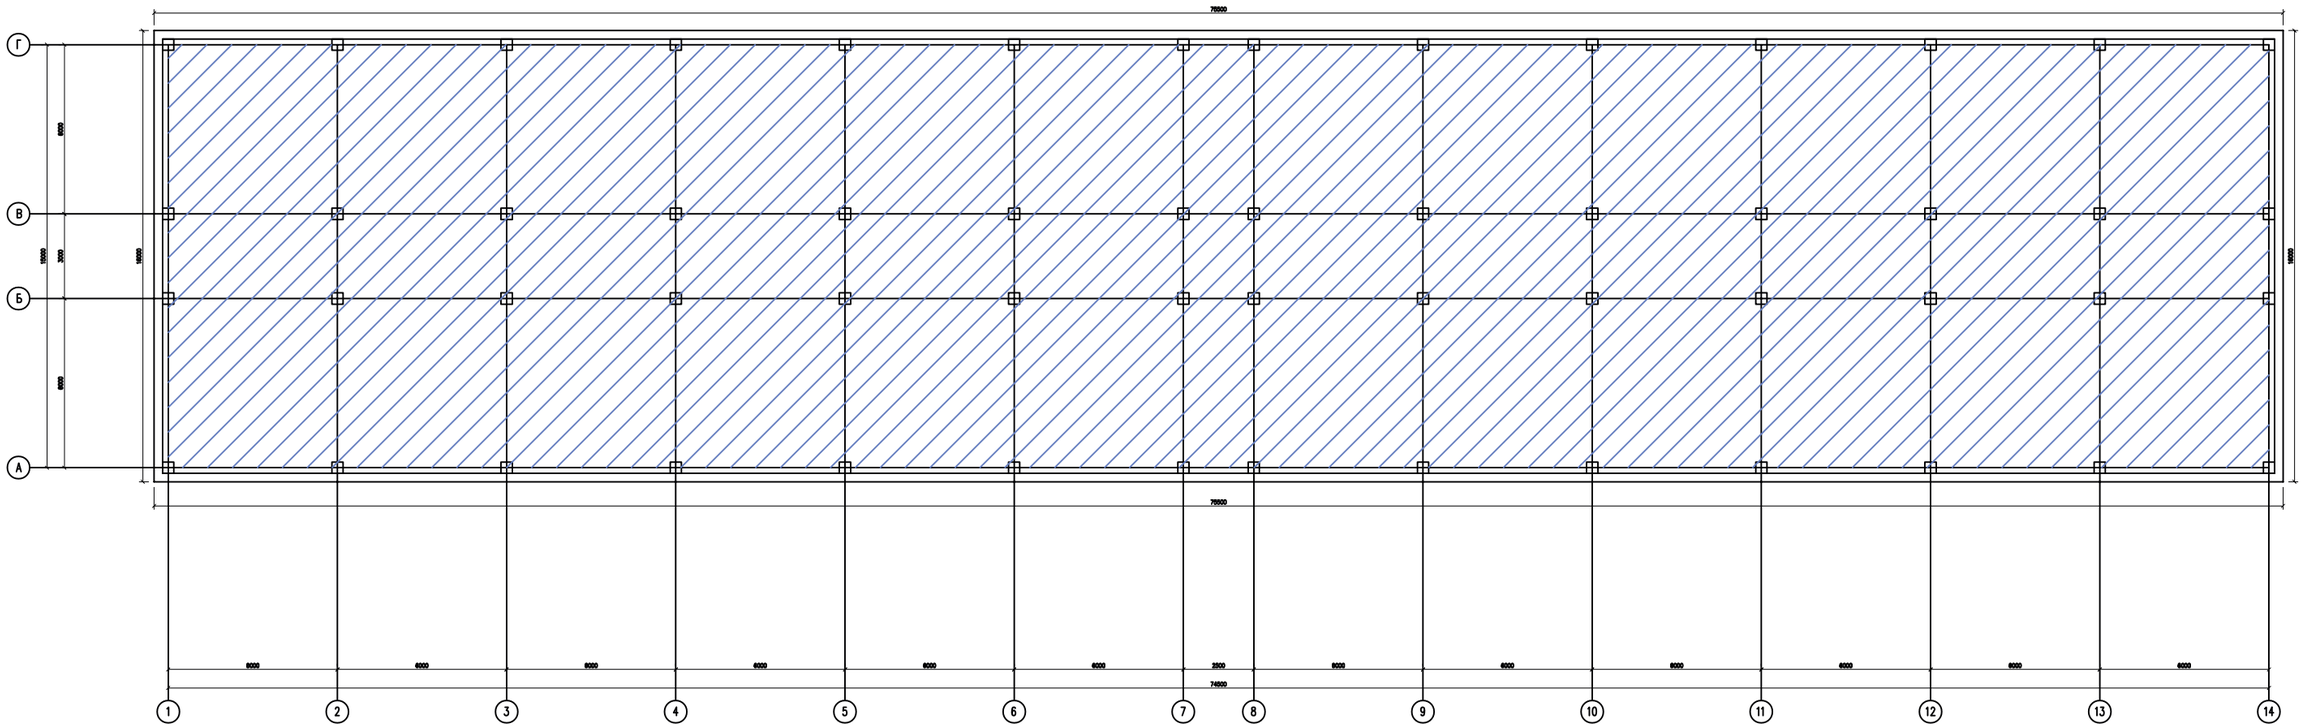

				«Отделные виды капитального ремонта Городская поликлиника №8, расположенной по адресу: ул.Туркебаева, д.40, г. Алматы»	Стадия	Лист	Листов
					ЭП	5	25
ГИП	Нышанов А.			План на отметке -3.300	ТОО «АСП АБУ-Нұр» Шымкент - 2023		
Разработал	Турсынбек С.						

План на отметке 0.000

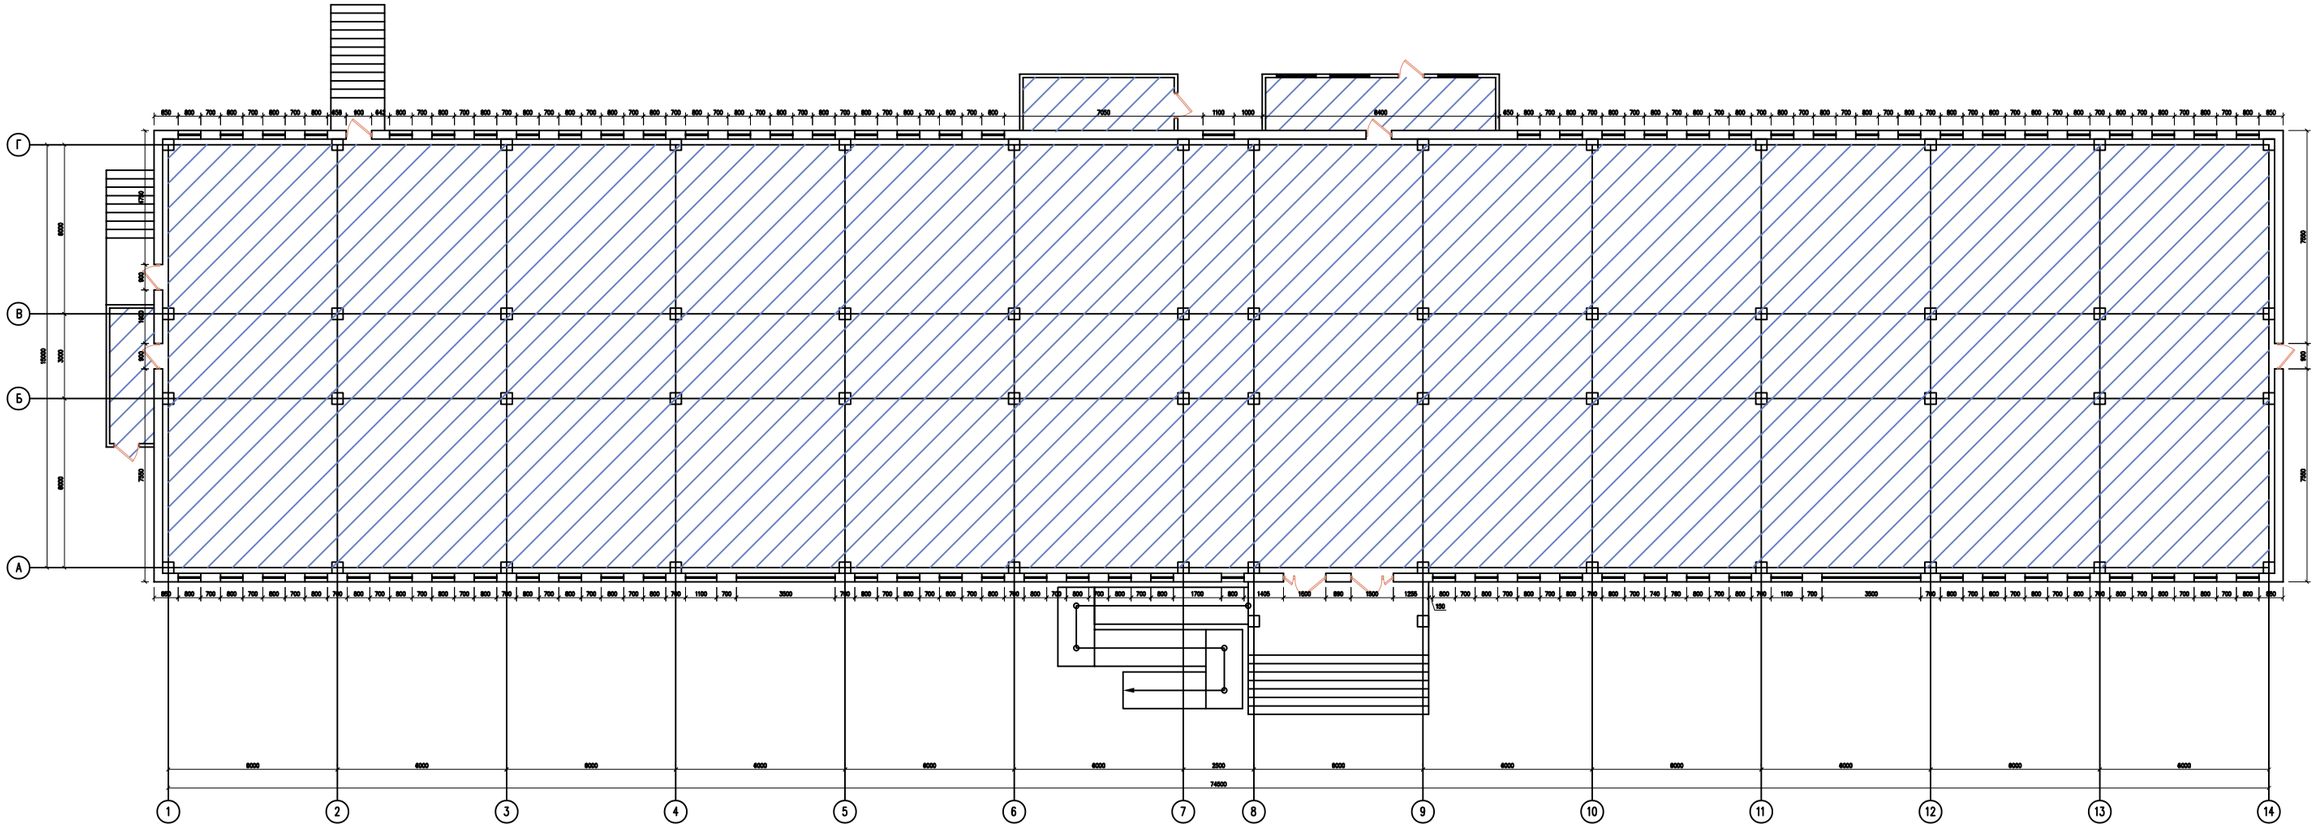

				«Отделные виды капитального ремонта Городская поликлиника №8, расположенной по адресу: ул.Туркебаева, д.40, г. Алматы»	Стадия	Лист	Листов
					ЭП	6	25
ГИП	Нышанов А.			План на отметке 0.000	ТОО «АСП АБУ-Нұр» Шымкент - 2023		
Разработал	Турсынбек С.						

План на отметке +3.300

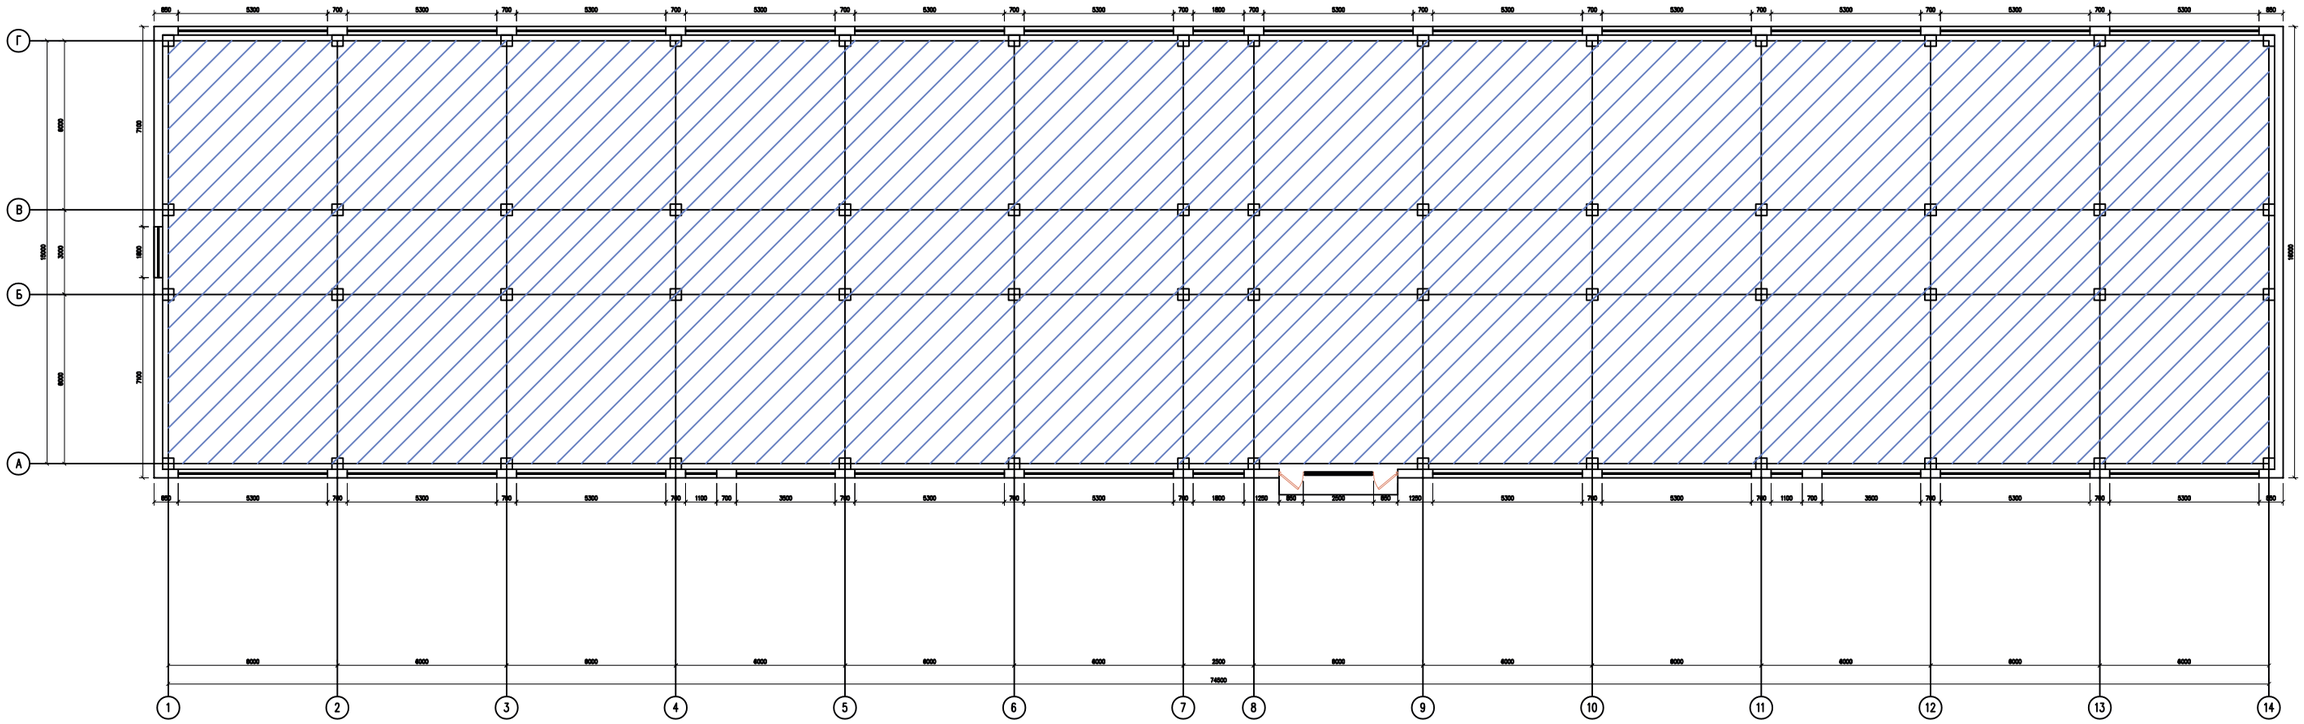

				«Отделные виды капитального ремонта Городская поликлиника №8, расположенной по адресу: ул.Туркебаева, д.40, г. Алматы»	Стадия	Лист	Листов
					ЭП	7	25
ГИП	Нышанов А.			План на отметке +3.300	ТОО «АСП АБУ-Нұр» Шымкент - 2023		
Разработал	Турсынбек С.						

План на отметке +6.600

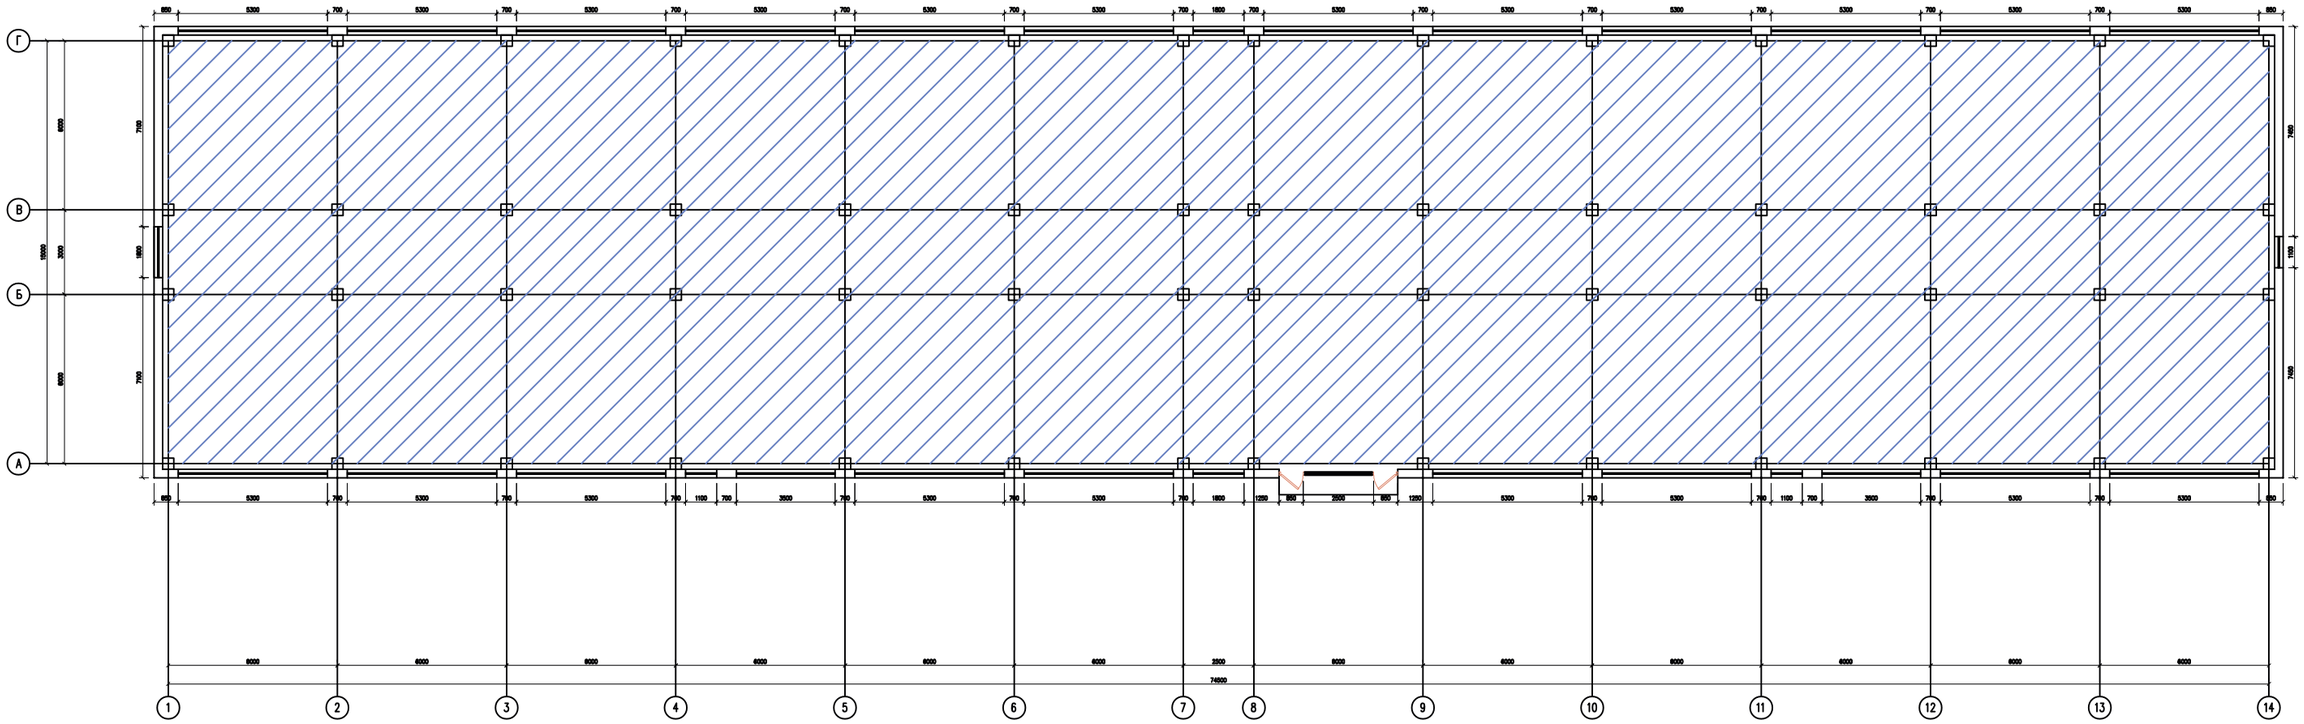

				«Отделные виды капитального ремонта Городская поликлиника №8, расположенной по адресу: ул.Туркебаева, д.40, г. Алматы»	Стадия	Лист	Листов
					ЭП	8	25
ГИП	Нышанов А.			План на отметке +6.600	ТОО «АСП АБУ-Нұр» Шымкент - 2023		
Разработал	Турсынбек С.						

План на отметке +9.900

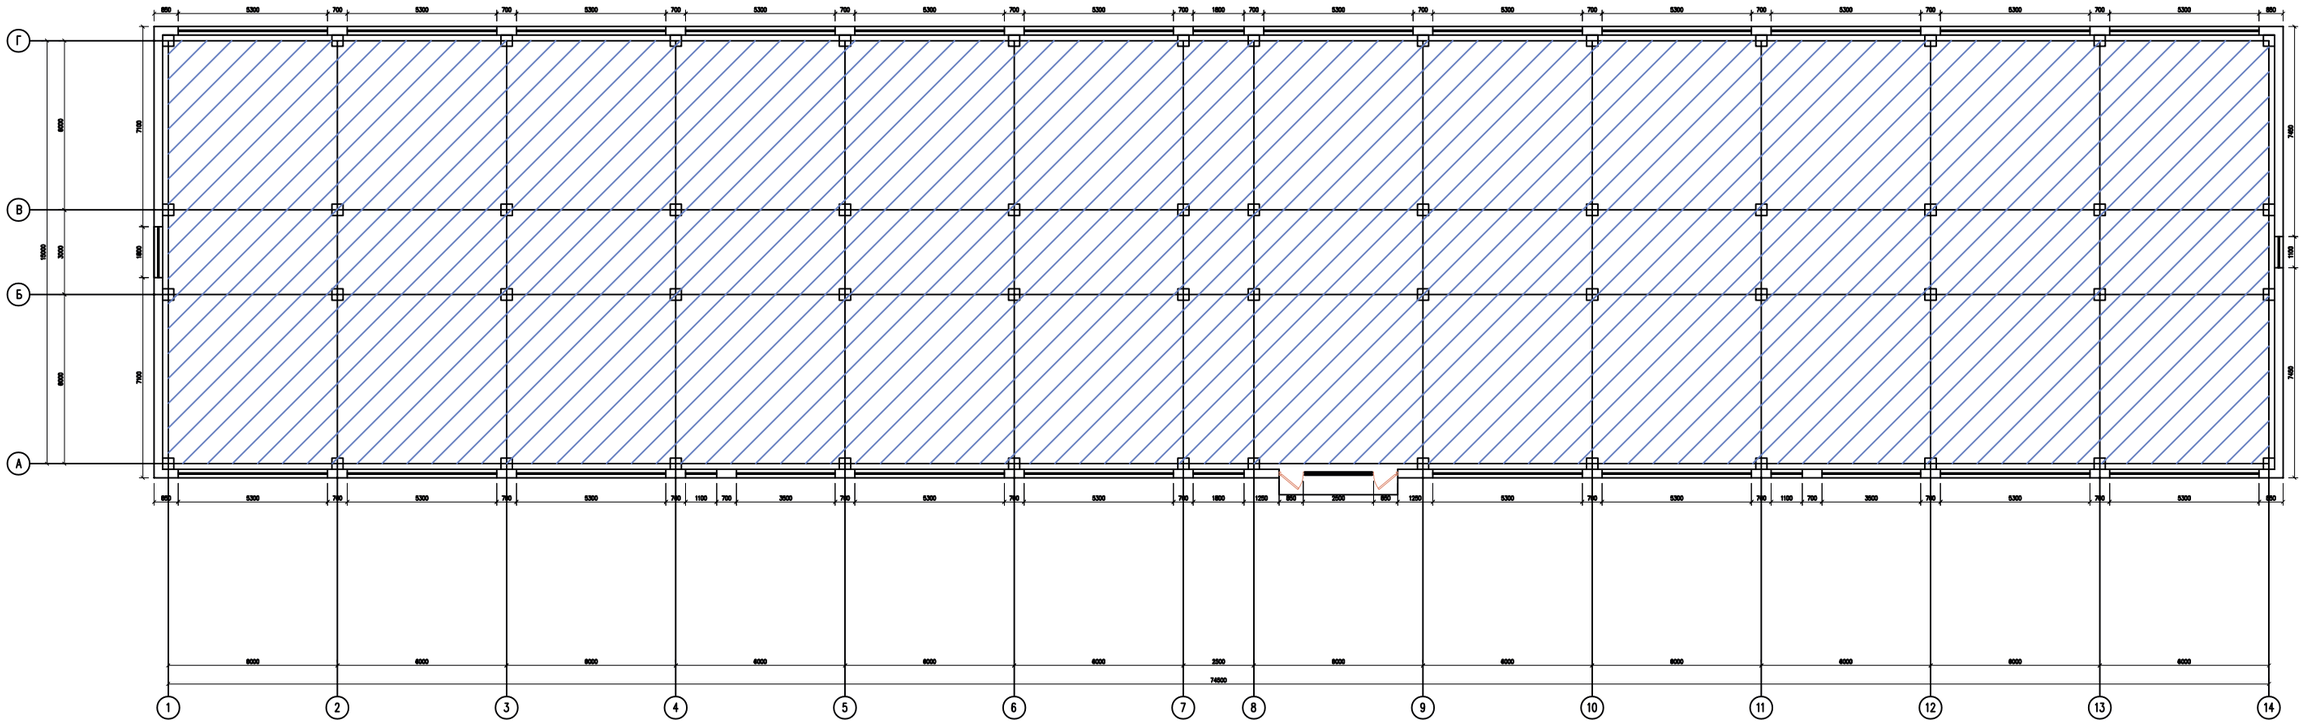

				«Отделные виды капитального ремонта Городская поликлиника №8, расположенной по адресу: ул.Туркебаева, д.40, г. Алматы»	Стадия	Лист	Листов
					ЭП	9	25
ГИП	Нышанов А.			План на отметке +9.900	ТОО «АСП АБУ-Нұр» Шымкент - 2023		
Разработал	Турсынбек С.						

План на отметке +13.200

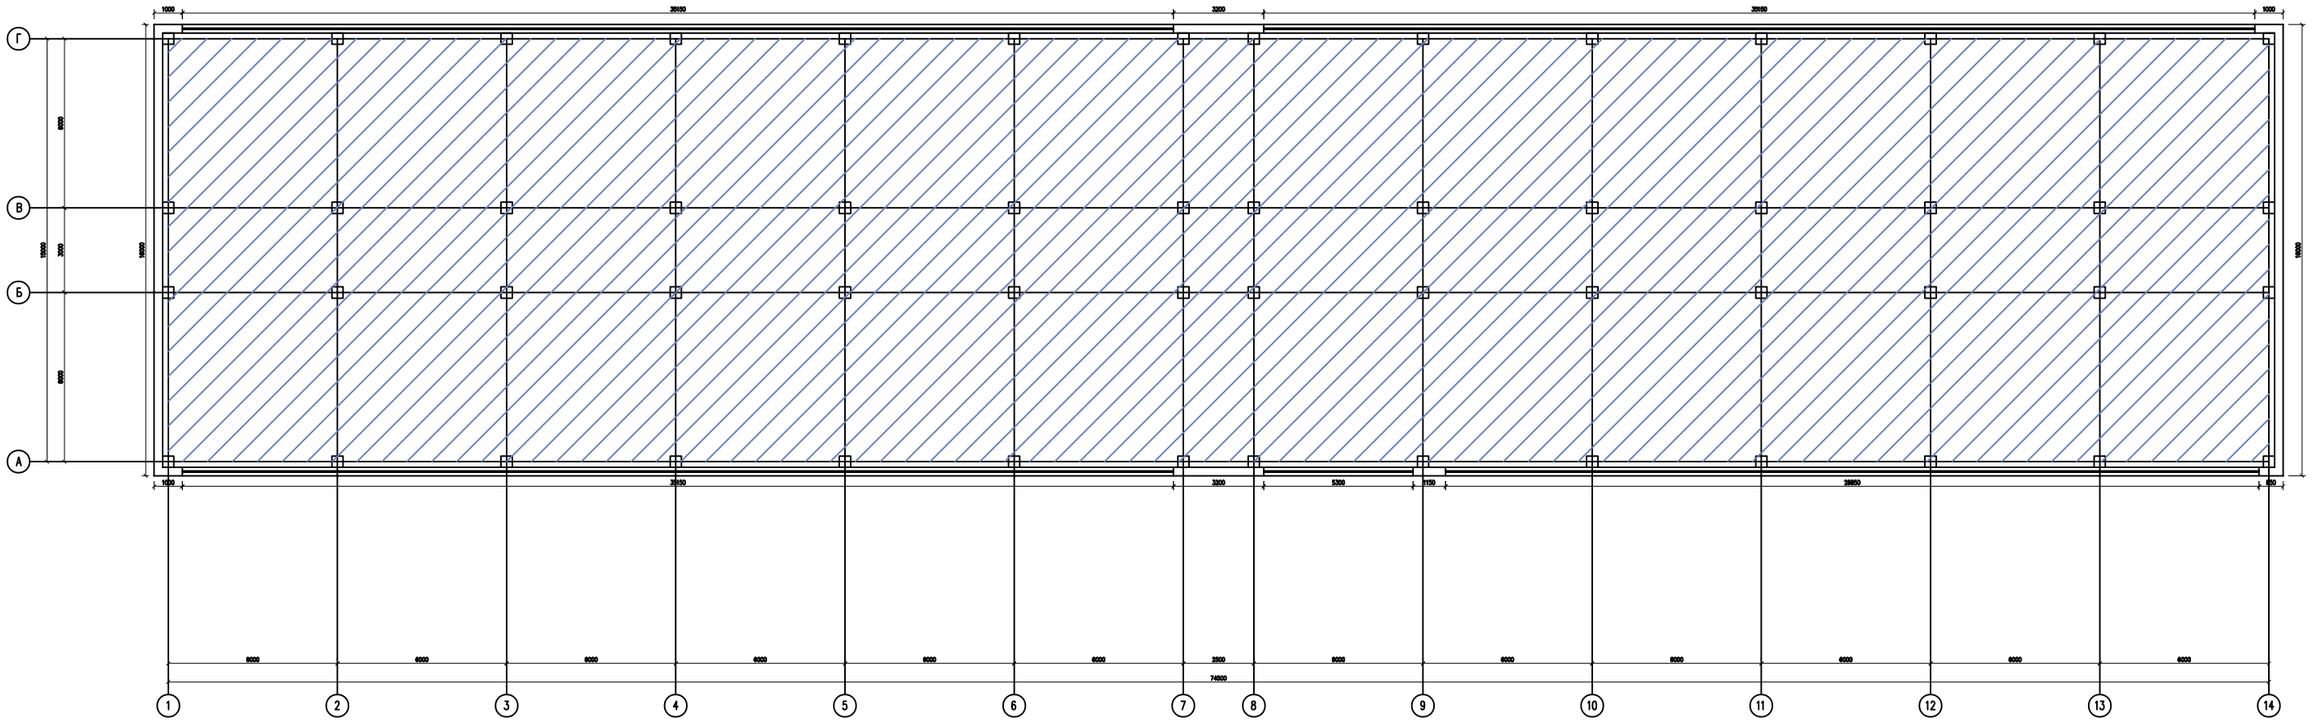

				«Отделные виды капитального ремонта Городская поликлиника №8, расположенной по адресу: ул.Туркебаева, д.40, г. Алматы»	Стадия	Лист	Листов
					ЭП	10	25
ГИП	Нышанов А.			План на отметке +13.200	ТОО «АСП АБУ-Нұр» Шымкент - 2023		
Разработал	Турсынбек С.						

План на отметке +16.200

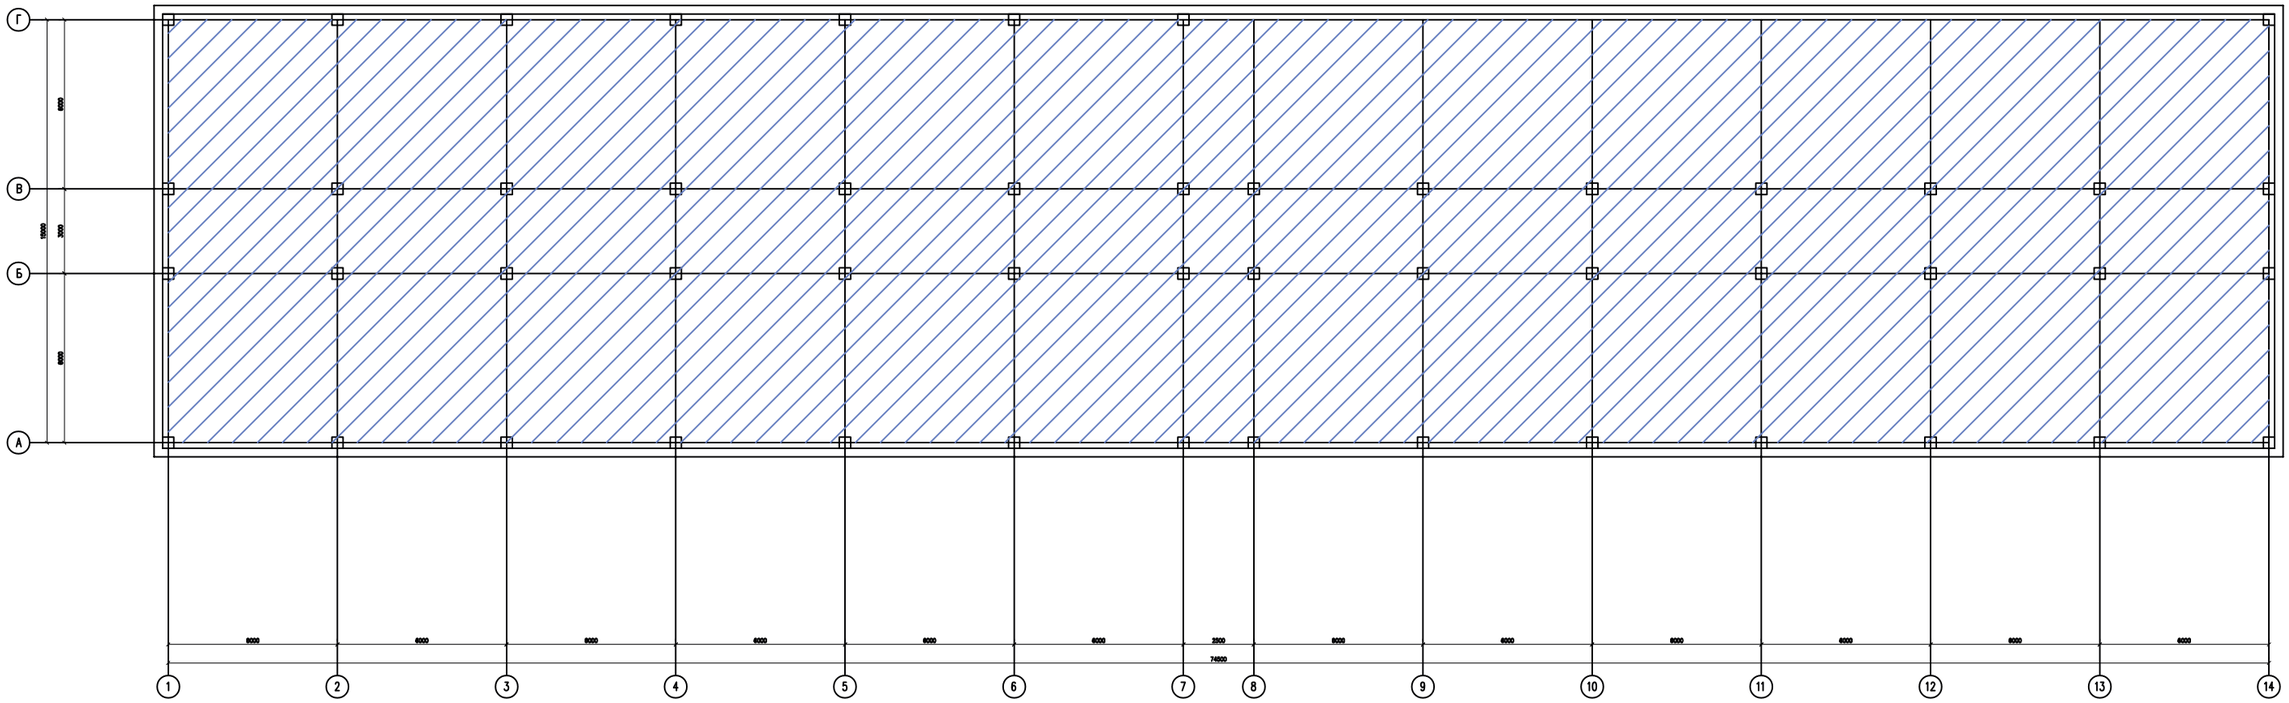

				«Отделные виды капитального ремонта Городская поликлиника №8, расположенной по адресу: ул.Туркебаева, д.40, г. Алматы»	Стадия	Лист	Листов
					ЭП	11	25
ГИП	Нышанов А.			План на отметке +16.200	ТОО «АСП АБУ-Нұр» Шымкент - 2023		
Разработал	Турсынбек С.						

Разрез 1-1

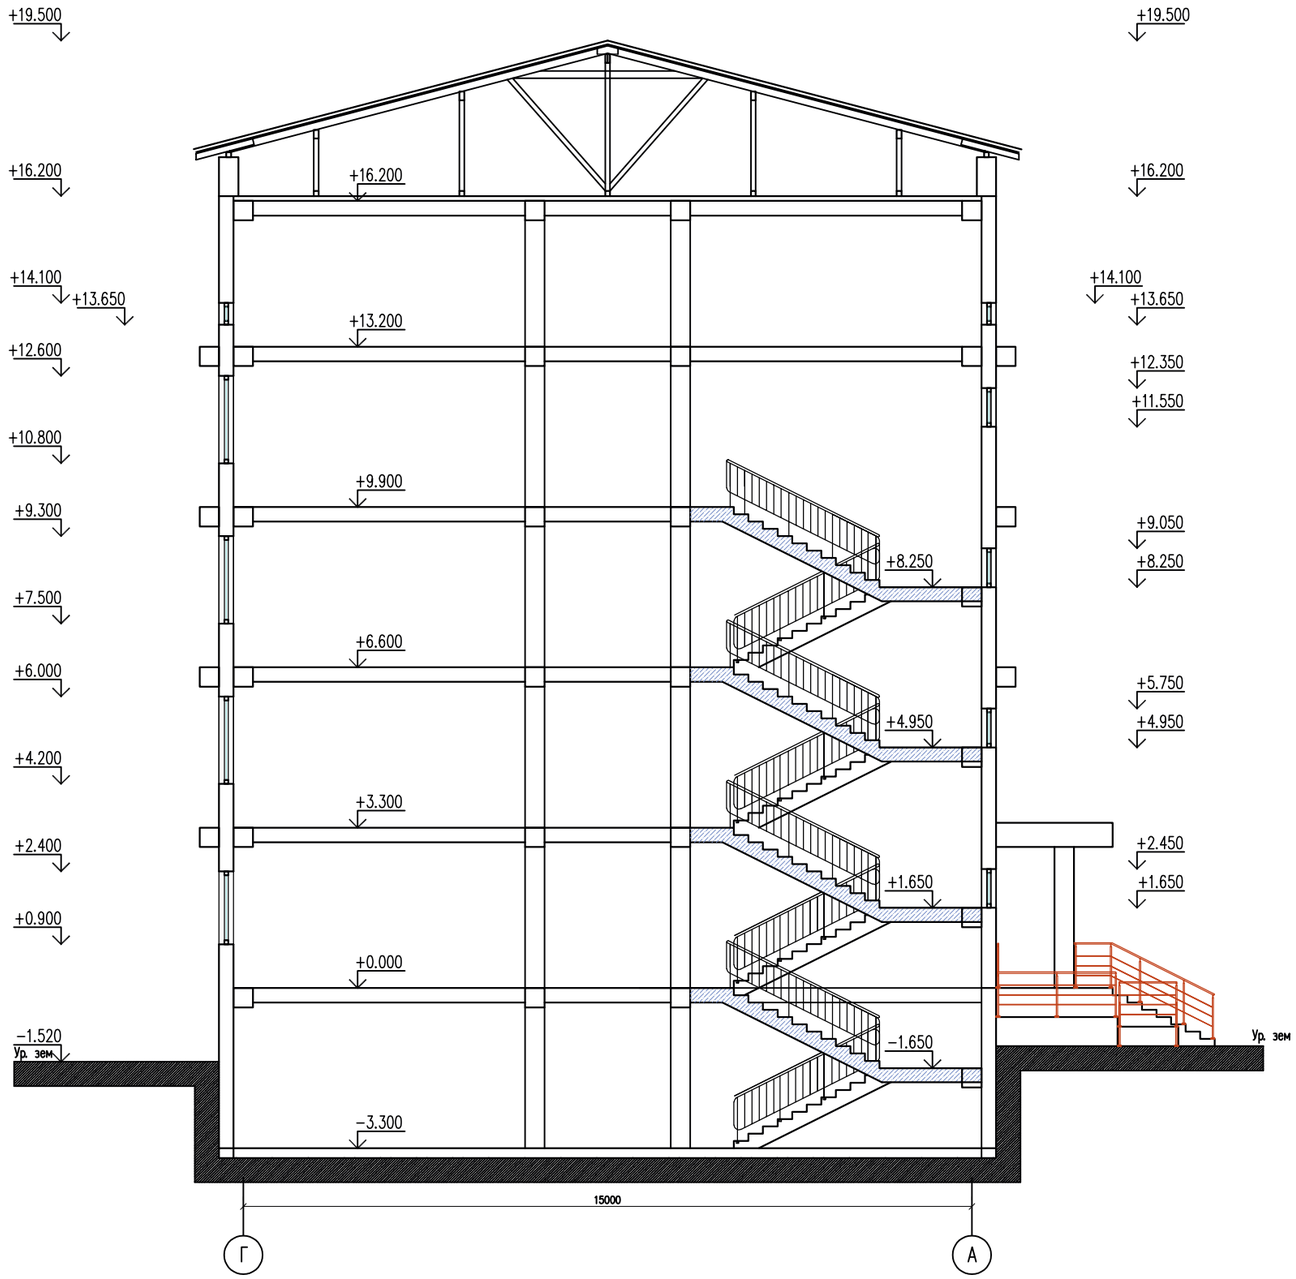

				«Отделные виды капитального ремонта Городская поликлиника №8, расположенной по адресу: ул.Туркебаева, д.40, г. Алматы»	Стадия	Лист	Листов
					ЭП	12	25
ГИП	Нышанов А.			Разрез 1-1	ТОО «АСП АБУ-Нұр» Шымкент - 2023		
Разработал	Турсынбек С.						

План кровли

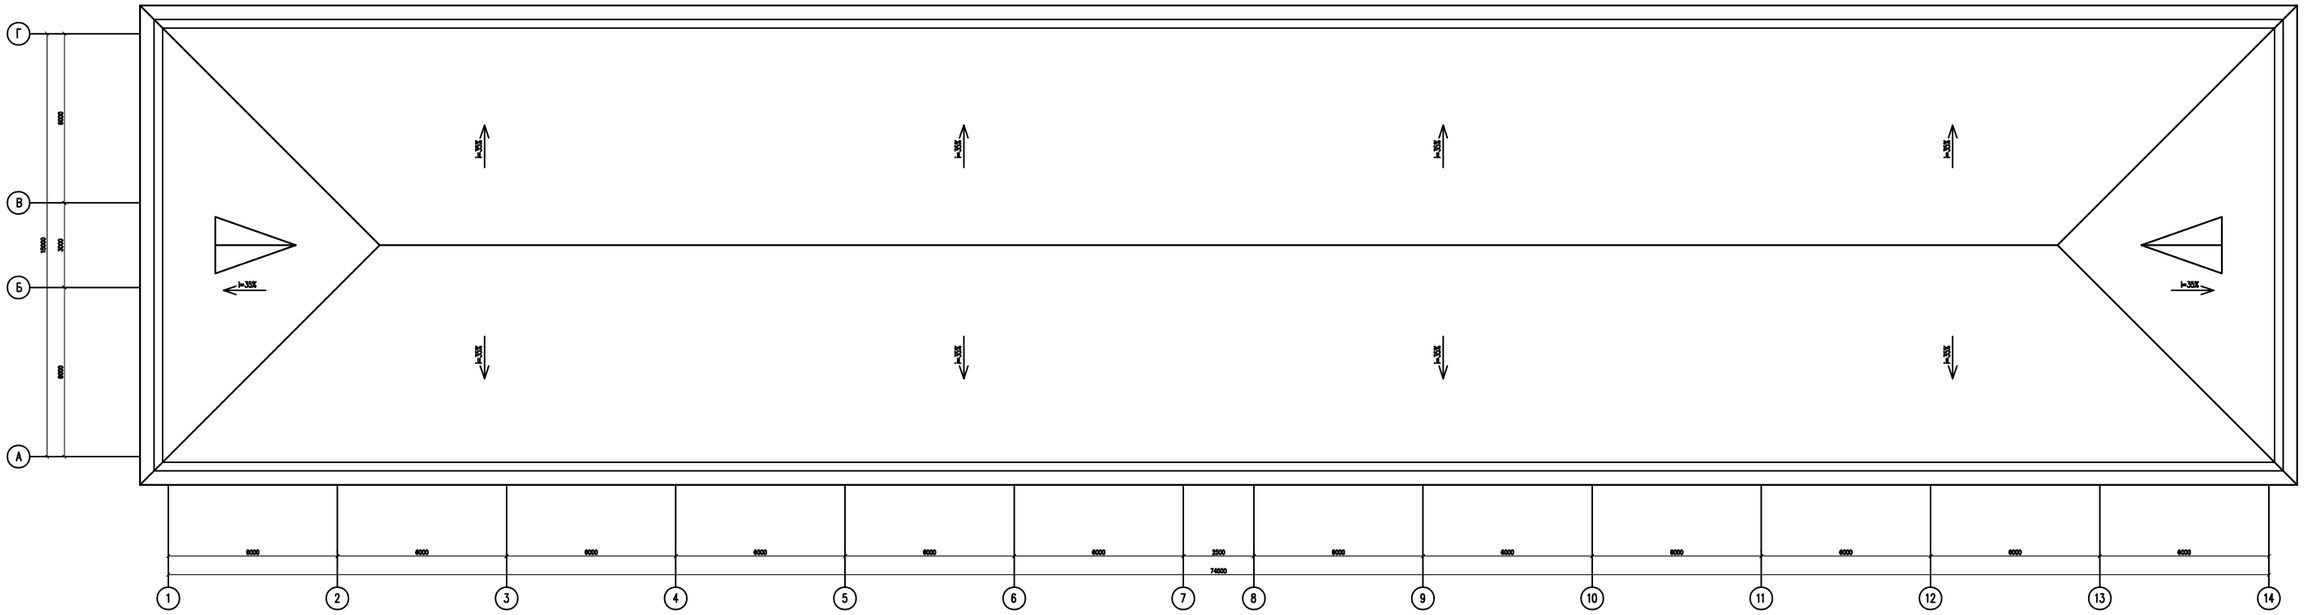

				«Отделные виды капитального ремонта Городская поликлиника №8, расположенной по адресу: ул.Туркебаева, д.40, г. Алматы»	Стадия	Лист	Листов
					ЭП	13	25
ГИП	Нышанов А.			План кровли	ТОО «АСП АБУ-Нұр» Шымкент - 2023		
Разработал	Турсынбек С.						

Общий вид

				«Отделные виды капитального ремонта Городская поликлиника №8, расположенной по адресу: ул.Туркебаева, д.40, г. Алматы»	Стадия	Лист	Листов
					ЭП	14	25
ГИП	Нышанов А.			Общий вид	ТОО «АСП АБУ-Нұр» Шымкент - 2023		
Разработал	Турсынбек С.						

Общий вид

				«Отделные виды капитального ремонта Городская поликлиника №8, расположенной по адресу: ул.Туркебаева, д.40, г. Алматы»	Стадия	Лист	Листов
					ЭП	15	25
ГИП				Общий вид	ТОО «АСП АБУ-Нұр» Шымкент - 2023		
Разработал	Турсынбек С.						

Общий вид

				«Отделные виды капитального ремонта Городская поликлиника №8, расположенной по адресу: ул.Туркебаева, д.40, г. Алматы»	Стадия	Лист	Листов
					ЭП	16	25
ГИП				Общий вид	ТОО «АСП АБУ-Нұр» Шымкент - 2023		
Разработал	Турсынбек С.						

Общий вид

				«Отделные виды капитального ремонта Городская поликлиника №8, расположенной по адресу: ул.Туркебаева, д.40, г. Алматы»	Стадия	Лист	Листов
					ЭП	17	25
ГИП				Общий вид	ТОО «АСП АБУ-Нұр» Шымкент - 2023		
Разработал	Турсынбек С.						

Общий вид

				«Отделные виды капитального ремонта Городская поликлиника №8, расположенной по адресу: ул.Туркебаева, д.40, г. Алматы»	Стадия	Лист	Листов
					ЭП	18	25
ГИП				Общий вид	ТОО «АСП АБУ-Нұр» Шымкент - 2023		
Разработал	Турсынбек С.						

Общий вид

				«Отделные виды капитального ремонта Городская поликлиника №8, расположенной по адресу: ул.Туркебаева, д.40, г. Алматы»	Стадия	Лист	Листов
					ЭП	19	25
ГИП				Общий вид	ТОО «АСП АБУ-Нұр» Шымкент - 2023		
Разработал	Турсынбек С.						

Общий вид

				«Отделные виды капитального ремонта Городская поликлиника №8, расположенной по адресу: ул.Туркебаева, д.40, г. Алматы»	Стадия	Лист	Листов
					ЭП	20	25
ГИП				Общий вид	ТОО «АСП АБУ-Нұр» Шымкент - 2023		
Разработал	Турсынбек С.						

Общий вид

				«Отделные виды капитального ремонта Городская поликлиника №8, расположенной по адресу: ул.Туркебаева, д.40, г. Алматы»	Стадия	Лист	Листов
					ЭП	21	25
ГИП				Общий вид	ТОО «АСП АБУ-Нұр» Шымкент - 2023		
Разработал	Турсынбек С.						

Общий вид

				«Отделные виды капитального ремонта Городская поликлиника №8, расположенной по адресу: ул.Туркебаева, д.40, г. Алматы»	Стадия	Лист	Листов
					ЭП	22	25
ГИП				Общий вид	ТОО «АСП АБУ-Нұр» Шымкент - 2023		
Разработал	Турсынбек С.						

Общий вид

				«Отделные виды капитального ремонта Городская поликлиника №8, расположенной по адресу: ул.Туркебаева, д.40, г. Алматы»	Стадия	Лист	Листов
					ЭП	23	25
ГИП				Общий вид	ТОО «АСП АБУ-Нұр» Шымкент - 2023		
Разработал	Турсынбек С.						

Общий вид

				«Отделные виды капитального ремонта Городская поликлиника №8, расположенной по адресу: ул.Туркебаева, д.40, г. Алматы»	Стадия	Лист	Листов
					ЭП	24	25
ГИП				Общий вид	ТОО «АСП АБУ-Нұр» Шымкент - 2023		
Разработал	Турсынбек С.						

Общий вид

				«Отделные виды капитального ремонта Городская поликлиника №8, расположенной по адресу: ул.Туркебаева, д.40, г. Алматы»	Стадия	Лист	Листов
					ЭП	25	25
ГИП				Общий вид	ТОО «АСП АБУ-Нұр» Шымкент - 2023		
Разработал	Турсынбек С.						