Көрсетілетін қызметтерді мемлекеттік сатып алу туралы шарт

Қызылорда облысы №9 2022-03-01

Бұдан әрі «Тапсырыс беруші» деп аталатын Қызылорда қаласы әкімдігінің "Қызылорда қаласының тұрғын үй-коммуналдық шаруашылығы, жолаушылар көлігі және автомобиль жолдары бөлімі" коммуналдық мемлекеттік мекемесі, Ереже негізінде әрекет ететін Басшысы Оспанов Бауыржан Алипбаевич атынан бір тараптан және бұдан әрі «Өнім беруші» деп аталынатын "Altimus LTD" жауапкершілігі шектеулі серіктестігі, Жарғы негізінде әрекет ететін Директор Әли Рамазан Қалиұлы атынан екінші тараптан, бұдан әрі бірлесіп «Тараптар» деп аталатындар «Мемлекеттік сатып алу туралы» 2015 жылғы 4 желтоқсандағы Қазақстан Республикасы Заңының (бұдан әрі – Заң) және «2021-12-21» жыл № 6519649-ОК1 «Ашық конкурс» мемлекеттік сатып алудың қорытындылары негізінде осы көрсетілетін қызметтерді мемлекеттік сатып алу туралы шартты (бұдан әрі – Шарт) жасасты және мына төмендегі туралы келісімге келді:

1 Шарттың мәні

1.1 Өнім беруші осы Шарттың ажырамас бөлігі болып табылатын оған қосымшаларда көрсетілген шарттарға, талаптарға сәйкес және баға бойынша Қызмет(тер) көрсетуге міндеттенеді, ал Тапсырыс беруші осы Шарттың талаптарымен Көрсетілген қызмет(тер)ді қабылдауға және Шарт бойынша Өнім беруші өз міндеттемелерін тиісінше орындау шартында төлеуге міндеттенеді:

ерекшелігі бойынша **022-028-431** Қызылорда қаласындағы Белкол кентіндегі теміржол желісінен жаяу жүргіншілерге арналған көпір құрылысына техникалық қадағалау жүргізу қызметі;

1.2 Төменде келтірілген құжаттар мен онда келісілген шарттар осы Шартты құрайды және оның ажырамас бөлігі болып табылады, атап айтқанда:

1) осы Шарт;

2) сатып алынатын көрсетілетін қызметтер көрсету шарты (1-қосымша);

3) техникалық ерекшелік (2-қосымша).

2 Шарттың сомасы және ақы төлеу шарттары

2.1 Шарттың жалпы сомасы Шартқа № 1 қосымшада айқындалады және 6 892 566.63 (алты миллион сегіз жүз тоқсан екі мың бес жүз алпыс алты тенге алпыс үш тиын)) теңгені құрайды және қызметтерді көрсетумен байланысты барлық шығыстарды, сондай-ақ Қазақстан Республикасының заңнамасында көзделген барлық салықтар мен алымдарды, оның ішінде ҚҚС 738 489.28 тенге (жеті жүз отыз сегіз мың төрт жүз сексен тоғыз тенге жиырма сегіз тиын) (бұдан әрі – Шарттың сомасы) қамтиды.

2.2 Қазынашылықтың аумақтық органында Шарт
022 Көлік инфрақұрылымын дамыту бюджеттік бағдарламасы, **028** Облыстық бюджеттен берілетін трансферттер есебінен кіші бағдарламасы, **431** Жаңа объектілерді салу және қолдағы объектілерді реконструкциялау ерекшелігі бойынша - 49 999.04 (қырық тоғыз мың тоғыз жүз тоқсан тоғыз тенге төрт тиын) оның ішінде ҚҚС 2022 жылы тіркеуге жатады
022 Көлік инфрақұрылымын дамыту бюджеттік бағдарламасы, **028** Облыстық бюджеттен

Осы құжат «Электрондық құжат және электрондық цифрлық қолтаңба туралы» Қазақстан Республикасының 2003 жылғы 7 қаңтардағы N 370-II Заңы 7 бабының 1 тармағына сәйкес қағаз тасығыштағы құжатпен бірдей.

берілетін трансферттер есебінен кіші бағдарламасы, **431** Жаңа объектілерді салу және қолдағы объектілерді реконструкциялау ерекшелігі бойынша - 6 842 567.59 (алты миллион сегіз жүз қырық екі мың бес жүз алпыс жеті тенге елу тоғыз тиын) оның ішінде ҚҚС 2023 жылы тіркеуге жатады.

2.3 Көрсетілген қызмет үшін төлемді Тапсырыс беруші көрсетілген қызмет актісіне Тараптар қол қойған күннен бастап 30 (отыз) күнтізбелік күннен кешіктірмей Өнім берушінің есеп шотына ақшалай қаражат аудару арқылы жүргізеді.
Қызмет көрсету актісінің нысанын Өнім беруші алдын ала Тапсырыс берушімен келіседі.

2.4 Орындалатын қызметтердің көлемі Шарттың 1 Қосымшасында көрсетілген.

2.5 Төлеу алдындағы қажетті құжаттар:

1) аумақтық қазынашылық органында тіркелген Шарт;

2) көрсетілген қызмет актісі (актілері);

3) осы Қағидаларға 22-5-қосымшаға сәйкес нысан бойынша жұмыстар мен көрсетілетін қызметтердегі жергілікті қамту үлесі бойынша есеп;

4) Өнім беруші Тапсырыс берушіге көрсеткен қызметтердің сипаттамасымен, жалпы сомасы көрсетіле отырып, шот-фактура;

3 Тараптардың міндеттемелері

3.1 Өнім беруші мыналарға:

1) Шарт бойынша өзіне алған міндеттемелердің толық және тиесілі орындалуын қамтамасыз етуге;

2) Шарт жасасқан күннен бастап он жұмыс күні ішінде жалпы 1 499.97 (бір мың төрт жүз тоқсан тоғыз тенге тоқсан жеті тиын) құрайтын осы қаржы жылы Шарттың сомасының 1 499.97 теңгеге тең 3 пайызы мөлшерінде Шарттың орындалуын қамтамасыз ету сомасын және 0.00 теңгеге Шартқа 1-қосымшаға сәйкес шарт мәні бойынша көзделген аванс мөлшерін төмендегідей түрде енгізуге міндеттенеді:
мемлекеттік сатып алу веб-порталына (бұдан әрі – веб-портал) растайтын құжаттың көшірмесін орналастыра отырып, "ҚР Қаржы министрлігінің Қазынашылық Комитеті" РММ, № KKMFKZ2A , KZ730705034582509001 БСК Тапсырыс берушінің банк шотына кепілдікті ақшалай жарна банк шотына кепілдікті ақшалай жарна;
не:
Мемлекеттік сатып алуды жүзеге асыру қағидаларына 22-қосымшаға сәйкес электрондық құжат нысанында берілетін банктік кепілдік.
Бұл ретте, Шарттың орындалуын қамтамасыз ету сомасын өнім беруші Шарттың орындалуын қамтамасыз етуді енгізу мерзімі өткенге дейін Шарт бойынша міндеттемелерді толық және тиісінше орындаған жағдайда енгізбеуі мүмкін;

3) Шарт бойынша өз міндеттемелерін орындау кезінде Шарттың ажырамас бөлігі болып табылатын осы Шартқа қосымшаларда көрсетілген талаптарға көрсетілетін қызметтердің сәйкестігін қамтамасыз етуге;

4) Тапсырыс берушінің алдын ала жазбаша келісімінсіз Тапсырыс беруші немесе Шарттың жағдайларын орындау үшін Өнім беруші тартқан персоналдан басқа оның атынан басқа тұлғалар ұсынған техникалық құжаттаманың мазмұнын ашпауға міндеттенеді. Көрсетілген

Осы құжат «Электрондық құжат және электрондық цифрлық қолтаңба туралы» Қазақстан Республикасының 2003 жылғы 7 қаңтардағы N 370-II Заңы 7 бабының 1 тармағына сәйкес қағаз тасығыштағы құжатпен бірдей.

ақпарат бұл персоналға құпия түрде және міндеттемелерді орындауға қажетті шамада ұсынылуы тиіс;

5) Тапсырыс берушінің алдын ала жазбаша келісімінсіз жоғарыда көрсетілген құжаттарды және ақпаратты Шартты жүзеге асыру мақсатынан басқа мақсатта пайдаланбауға;

6) Тапсырыс берушінің бірінші талабы бойынша Шарт бойынша міндеттемелердің орындалу барысы туралы ақпарат ұсынуға;

7) Өнім берушінің Шарттың талаптарын тиісінше орындамауынан және/немесе өзге де заңсыз іс-әрекеттермен туындаған келтірілген залалдарды Тапсырыс берушіге толық көлемде өтеуге міндеттенеді.

8) Тапсырыс берушіге веб-портал арқылы электрондық цифрлық қолтаңбамен бекітілген көрсетілген қызметтер актісін, сондай-ақ осы Қағидаларға 22-5-қосымшаға сәйкес нысан бойынша қызметтердегі жергілікті қамту туралы есепті ресімдеуге және жіберуге;

9) Тапсырыс беруші орындалған жұмыстар актісін бекіткеннен кейін Электрондық шот-фактуралардың ақпараттық жүйесінде шот-фактураны электронды нысанда жазып беру қағидаларына сәйкес электрондық шот-фактуралардың ақпараттық жүйесі арқылы электрондық нысанда шот-фактура жазуға міндеттенеді;

3.2 Өнім беруші:

1) Тапсырыс берушіден Шарт бойынша көрсетілген Қызметтерге төлем талап етуге;

2) Тапсырыс берушімен алдын ала орындау мерзімін келісе отырып, Шартқа № 1 қосымшада көрсетілген Қызметті мерзімінен бұрын көрсетуге құқылы.

3.3 Тапсырыс беруші:

1) Қызметтерді көрсету үшін Өнім берушінің мамандарының қол жеткізуін қамтамасыз етуге;

2) көрсетілген Қызметтердің сәйкессіздіктері анықталған кезде тез арада Өнім берушіні жазбаша хабарландыруға;

3-1) көрсетілген қызметтер актісін бекіткеннен кейін Электрондық шот-фактуралардың ақпараттық жүйесінде шот-фактураны электронды нысанда жазып беру қағидаларына сәйкес электрондық шот-фактуралар ақпараттық жүйесі арқылы электрондық нысанда Өнім беруші жазып берген шот-фактураны бекіткеннен кейін қабылдауға;

3-2) Қызметті қабылдау кезінде веб-портал арқылы көрсетілген қызметтер актісін бекітуге не Мемлекеттік сатып алуды жүзеге асыру қағидаларының 426-тармағында белгіленген мерзімде оның қабылданбауына дәлелді негіздемелерді көрсете отырып жұмысты қабылдаудан бас тартуға

4) осы Шартта белгіленген тәртіпте және мерзімдерде төлем жүргізуге міндеттенеді.

3.4 Тапсырыс беруші:

1) көрсетілген Қызметтердің сапасын тексеруге;

Осы құжат «Электрондық құжат және электрондық цифрлық қолтаңба туралы» Қазақстан Республикасының 2003 жылғы 7 қаңтардағы N 370-II Заңы 7 бабының 1 тармағына сәйкес қағаз тасығыштағы құжатпен бірдей.

2) Қызмет мерзімінен бұрын көрсетілген жағдайда Тапсырыс беруші қызметті мерзімінен бұрын қабылдауға және ол үшін Шарт талаптарына сәйкес ақы төлеуге құқылы. Қызметті мерзімінен бұрын көрсетуден бас тартуға оны қабылдау мүмкін болмаған жағдайларда жол беріледі.

4 Қызметтердің техникалық ерекшелікке сәйкестігін тексеру

4.1 Тапсырыс беруші немесе оның өкілдері Көрсетілетін қызметтердің техникалық ерекшелікте (Шартқа 2-қосымша) көрсетілген талаптарға сәйкестігі тұрғысынан бақылау мен тексеру жүргізе алады. Бұл ретте осы тексерістер бойынша барлық шығыстарды Өнім беруші көтереді. Тапсырыс беруші Өнім берушіні осы мақсаттар үшін белгіленген өз өкілдері туралы жазбаша түрде уақтылы хабарлауы тиіс.

4.2 Осы Шарт шеңберінде көрсетілген Қызметтер техникалық ерекшелікте көрсетілген стандарттарға сәйкес немесе олардан жоғары болуы тиіс.

4.3 Егер тексеру кезінде көрсетілген Қызметтердің нәтижелері техникалық ерекшеліктің (Шартқа 2-қосымша) талаптарына сәйкес келмейді деп танылса, Өнім беруші, Тапсырыс беруші тарапынан ешқандай қосымша шығынсыз, техникалық ерекшелік талаптарына сәйкессіздіктерді жою бойынша шараларды тексеру сәтінен бастап 5 күн ішінде қолданады.

4.4 Жоғарыда көрсетілген ешбір тармақ Өнім берушіні Шарт бойынша басқа міндеттемелерден босатпайды.

5 Қызметтер көрсету

5.1 Өнім берушінің қызметтерді көрсетуі Шарттың ажырамас бөлігі болып табылатын Шартқа 1-қосымшада көрсетілген мерзімдерде жүзеге асырылады.

5.2 Өнім беруші Тапсырыс берушіге осы Шартқа қосымшаларда көрсетілген талаптарға дәл сәйкестікте қызметті толық тапсыруы шартында Қызмет көрсетілді деп есептеледі.

6 Кепілдік

6.1 Өнім беруші Тапсырыс берушіге үздіксіз, сапалы және уақтылы Қызмет көрсетудің қамтамасыз етілуіне кепілдік етеді.

6.2 Өнім беруші техникалық ерекшеліктің (Шартқа 2-қосымша) Қызметтерінің қателерін, жете өңдеулері мен басқа да сәйкессіздіктерін ақысыз түзетуге кепілдік береді.

6.3 Тапсырыс беруші берілген кепілдікке байланысты барлық шағымдары туралы Өнім берушіге жазбаша түрде жедел хабарлауға міндетті, одан кейін Өнім беруші, осыған байланысты барлық шығыстарды қоса алғанда, өз есебінен кемшіліктерді жою шараларын Тапсырыс беруші хабарламасында айқындалған мерзімде қолдануға тиіс

6.4 Егер Өнім беруші хабарламаны алып, кемшіліктерді жою шараларын уақтылы қолданбаса, Тапсырыс беруші Шарт бойынша Өнім берушіге қатысты өзінің басқа құқықтарына ешқандай нұқсан келтірмей және Өнім беруші есебінен қажетті санкциялар мен кемшіліктерді жою шараларын қолдана алады.

7 Тараптардың жауапкершілігі

7.1 Тараптар осы Шарт шеңберіндегі өз міндеттемелерін орындамаған немесе тиісінше орындамаған жағдайда барлық даулар мен келіспеушіліктер Қазақстан Республикасының қолданыстағы заңнамасына сәйкес шешіледі.

Осы құжат «Электрондық құжат және электрондық цифрлық қолтаңба туралы» Қазақстан Республикасының 2003 жылғы 7 қаңтардағы N 370-II Заңы 7 бабының 1 тармағына сәйкес қағаз тасығыштағы құжатпен бірдей.

7.2 Секвестр және/немесе тиісті бюджеттердің қолма-қол ақшаны бақылау шотында/мемлекеттік кәсіпорындардың, дауыс беретін акцияларының елу және одан астам проценті мемлекетке тиесілі заңды тұлғалардың есеп шотында ақша жетіспеген жағдайларды қоспағанда, егер Тапсырыс беруші Өнім берушіге тиесілі қаражатты Шартта көрсетілген мерзімдерде төлемесе, Тапсырыс беруші Өнім берушіге мерзімі өткен әрбір күн үшін тиесілі соманың 0,1 % (нөл бүтін оннан бір) мөлшерінде ұсталған төлемдер бойынша тұрақсыздық айыбын (өсімпұл) төлейді. Бұл ретте тұрақсыздық айыбының (өсімпұл) жалпы сомасы Шарттың жалпы сомасының 10 %-ынан аспауға тиіс.

7.3 Қызмет көрсету мерзімдерін өткізіп алған жағдайда, Тапсырыс беруші Өнім берушіден ол міндеттемелерін толық орындамаған жағдайда мерзімі өткен әрбір күн үшін шарттың жалпы сомасының 0,1 % мөлшерінде тұрақсыздық айыбын (айыппұл, өсімпұл) ұстайды (өндіріп алады) не міндеттемелерін тиісінше орындамаған (ішінара орындамаған) жағдайда мерзімі өткен әрбір күн үшін орындалмаған міндеттемелер сомасының 0,1 % мөлшерінде тұрақсыздық айыбын (айыппұл, өсімпұл) ұстайды (өндіріп алады). Бұл ретте тұрақсыздық айыбының (өсімпұл) жалпы сомасы Шарттың жалпы сомасының 10 %-нан аспауға тиіс.

7.4 Өнім беруші Қызмет көрсетуден бас тартқан немесе Шарт бойынша Қызмет көрсету мерзімі өткен күннен бастап, бірақ Шарт қолданысының аяқталу мерзімінен кешіктірмей, бір айдан аса мерзімге Қызмет көрсету мерзімін өткізіп алған жағдайда, Тапсырыс беруші Өнім берушіден мерзімі өткен әрбір күн үшін шарттың жалпы сомасының 0,1 % мөлшерінде тұрақсыздық айыбының (айыппұл, өсімпұл) сомасын өндіріп ала отырып, бір жақты тәртіпте осы Шартты бұзуға құқылы.

7.5 Тұрақсыздық айыбын (айыппұл, өсімпұл) төлеу Тараптарды осы Шартта көзделген міндеттемелерді орындаудан босатпайды.

7.6 Егер кез келген өзгеріс Өнім берушіге Шарт бойынша қызмет көрсету үшін қажетті құнның немесе мерзімдердің азаюына әкелетін болса, Шарт сомасы немесе қызмет көрсету кестесі, немесе екеуі де тиісінше түзетіледі, ал Шартқа тиісті түзетулер енгізіледі. Өнім берушінің түзету жүргізуге барлық сұрау салулар Өнім беруші Тапсырыс берушіден өзгерістер туралы өкім алған күннен бастап 30 (отыз) күн ішінде ұсынуға тиіс.

7.7 Өнім берушінің осы Шарт бойынша өз міндеттемелерін Тапсырыс берушінің алдын-ала жазбаша келісімінсіз біреуге не толық, не ішінара беруіне рұқсат етілмейді

7.8 Қосалқы мердігерлерді (бірлесіп орындаушыларды) тартқан жағдайда Өнім беруші осы Шарт шеңберінде жасалған барлық қосалқы мердігерлік шарттардың көшірмелерін Тапсырыс берушіге ұсынады. Қосалқы мердігерлердің (бірлесіп орындаушылардың) болуы Өнім берушіні Шарт бойынша материалдық немесе басқа жауапкершіліктен босатпайды.
Қызмет көрсету үшін қосалқы мердігерлерге (бірлесіп орындаушыларға) берілуі мүмкін көрсетілетін қызметтің шекті көлемі жиынтықта көрсетілетін қызмет көлемінің екіден бірінен аспауға тиіс.
Бұл ретте қосалқы мердігерлерге өткізілетін мемлекеттік сатып алу мәні болып табылатын қызмет көрсету көлемдерін өзге қосалқы мердігерлерге (бірлесіп орындаушыларға) беруге тыйым салынады.
Қазақстан Республикасының мүгедектер қоғамдық бірлестіктеріне және Қазақстан Республикасының мүгедектер қоғамдық бірлестіктері құрған ұйымдарға көрсетілетін қызметтерге өткізілетін мемлекеттік сатып алу мәні болып табылатын қызмет көрсету бойынша қосалқы мердігерлер тартуға жол берілмейді

7.9 Тапсырыс беруші Өнім берушінің осы Шарт бойынша өз міндеттемелерін орындамауына

Осы құжат «Электрондық құжат және электрондық цифрлық қолтаңба туралы» Қазақстан Республикасының 2003 жылғы 7 қаңтардағы N 370-II Заңы 7 бабының 1 тармағына сәйкес қағаз тасығыштағы құжатпен бірдей.

байланысты мемлекеттік сатып алу туралы шарт бұзылған жағдайда оның орындалуын қамтамасыз етуді қайтармайды

8 Шарттың қолданыс мерзімі және бұзу талаптары

8.1 Шарт Тапсырыс беруші оны Қазақстан Республикасы Қаржы министрлігінің аумақтық қазынашылық органында тіркегеннен кейін күннен бастап күшіне енеді және 2023-12-31 дейін қолданылады.

8.2 Мынадай оқиғалар олардың көбеюі бөлігінде қызмет көрсету ұзақтығы мерзімдерінің өзгеруіне әкеп соқтырады:

1) Тапсырыс беруші Объектінің барлық учаскелерін пайдалануға тыйым салады, ол өз кезегінде қызмет көрсетудің кешіктірілуіне әкеп соқтырады;

2) Тапсырыс беруші Өнім берушіге Шартта жоспарланбаған сынақтарды жүргізу үшін қызмет көрсетуді тоқтатуға нұсқау береді. Бұл ретте, егер аталған сынақтар ақауларды анықтамаған жағдайда, қызмет көрсетуді тоқтату уақыты қызмет көрсету мерзіміне қосылады;

8.3 Егер Өнім беруші банкрот немесе төлеуге қабілетсіз болса, Тапсырыс беруші кез келген уақытта Өнім берушіге тиісті жазбаша хабарлама жіберіп біржақты тәртіпте Шарт талаптарын орындаудан бас тарта алады. Бұл жағдайда Шарттың талаптарын орындаудан бас тарту тез арада жүзеге асырылады, және Тапсырыс беруші егер Шарттың талаптарын орындаудан бас тарту ешқандай залал келтірмейтін немесе салдарынан Тапсырыс берушіге қойылған немесе қойылатын қандай да бір әрекеттерді жасауға немесе санкцияларды қолдануға құқықтарды қозғамайтын шартта Өнім берушіге қатысты ешқандай қаржылық міндет көтермейді.

8.4 Шарт одан әрі оны орындау орынсыз болған жағдайда, тараптардың келісімі бойынша бұзылуы мүмкін.

8.5 Жоғарыда көрсетілген жағдаяттар негізінде Шарт жойылған кезде, Өнім беруші Шарт бойынша бұзуға байланысты оны бұзатын күнгі іс жүзіндегі шығындар үшін ғана ақы талап етуге құқылы.

8.6 Шарт талаптарын бұзғаны үшін қандай да бір санкцияларға зиян келтірместен Тапсырыс беруші осы Шарттың 7.4-тармағының талаптарын ескере отырып, Өнім берушіге міндеттемелерін орындамағаны туралы жазбаша хабарлама жібере отырып:

1) егер Өнім беруші көрсетілетін қызметті Шартта көзделген мерзімде немесе Тапсырыс беруші ұсынған осы Шарттың ұзартылған кезеңі ішінде орындай алмаса;

2) егер Өнім беруші өз міндеттемелерін орындай алмаса, осы Шартты толық немесе ішінара бұза алады.

8.7 Шарт

1) оның негізінде осы Шарт жасалған сатып алуға қатысты Заңның 6-бабында көзделген шектеулердің бұзылғаны анықталған;

2) мемлекеттік сатып алуды ұйымдастырушы Өнім берушіге Заңда көзделмеген қолдауды көрсеткен;

3) уәкілетті орган міндеттемелері тиісінше орындалған шарттарды қоспағанда, Қазақстан Республикасының мемлекеттік сатып алу туралы заңнамасы бұзылып Шарт жасасу

Осы құжат «Электрондық құжат және электрондық цифрлық қолтаңба туралы» Қазақстан Республикасының 2003 жылғы 7 қаңтардағы N 370-II Заңы 7 бабының 1 тармағына сәйкес қағаз тасығыштағы құжатпен бірдей.

фактісін анықтаған;

4) шарттың орындалуын қамтамасыз етуді енгізу мерзімі өткенге дейін қызмет көрсетілген жағдайды қоспағанда, шарттың орындалуын қамтамасыз етуді және (немесе) Заңның 26-бабына сәйкес сомаларды енгізбеу арқылы Шарт жасасудан жалтару жағдайында кез келген кезеңде бұзылуы мүмкін.

9 Хабарлама

9.1 Шартқа сәйкес бір тарап екінші тарапқа жіберетін кез келген хабарлама төленген тапсырыс хатпен немесе телеграмма, телекс, телефакс не веб-портал арқылы жіберіледі.

9.2 Хабарлама жеткізілгеннен кейін немесе көрсетілген күшіне ену күні (егер хабарламада көрсетілсе), осы екі күннің қайсысы кеш келетініне байланысты күшіне енеді.

10 Форс-мажор

10.1 Егер Шарт талаптарының орындалмауы форс-мажорлық жағдаяттардың нәтижесі болып табылса, Тараптар ол үшін жауапкершілік көтермейді.

10.2 Егер Шартты орындауды кешіктіру форс-мажорлық жағдаяттардың нәтижесі болып табылса, Өнім беруші өзінің Шарттың орындалуын қамтамасыз етуінен айырылмайды және Шарт талаптарының орындалмауына байланысты тұрақсыздық айыбын төлеуге немесе оны бұзуға жауапты болмайды.

10.3 Шарт мақсаттары үшін «форс-мажор» Тараптардың бақылауына бағынбайтын және күтпеген сипаттағы оқиғаны білдіреді. Мұндай оқиғалар мыналарды қамти алады, бірақ тек олар ғана емес: соғыс қимылдары, табиғи немесе дүлей апаттар және басқалар.

10.4 Форс-мажорлық жағдаяттар туындаған кезде Өнім беруші тез арада Тапсырыс берушіге осындай жағдаяттар мен олардың себептері туралы жазбаша хабарлама жіберуге тиіс. Егер Тапсырыс берушіден басқа жазбаша нұсқаулықтар келіп түспесе, Өнім беруші Шарт бойынша өз міндеттерін мүмкіндігінше орындауды жалғастырады және форс-мажорлық жағдаяттарға байланысты емес Шартты орындаудың баламалы тәсілдерін іздейді.

11 Даулы мәселелерді шешу

11.1 Тапсырыс беруші мен Өнім беруші Шарт бойынша немесе оған байланысты олардың арасында туындайтын барлық келіспеушіліктер немесе даулар тікелей келіссөздер үдерісінде шешуге барлық күш-жігерлерін салуға тиіс.

11.2 Егер осындай келіссөздерден кейін Тапсырыс беруші мен Өнім беруші Шарт бойынша дауларды шеше алмаса, Тараптардың кез келгені бұл мәселені Қазақстан Республикасының заңнамасына сәйкес шешуді талап ете алады.

12 Өзге де шарттар

12.1 Салықтар мен бюджетке басқа міндетті төлемдер Қазақстан Республикасының салық және кеден заңнамасына сәйкес төленуге жатады.

12.2 Шартқа кез келген өзгерістер мен толықтырулар Шарт жасасу нысаны сияқты нысанда жасалады.

12.3 Өнім берушінің таңдауы үшін негіз болған сапаның өзгермеуі шарты мен басқа да шарттарда жасалған Шартқа өзгерістерді енгізуге:

Осы құжат «Электрондық құжат және электрондық цифрлық қолтаңба туралы» Қазақстан Республикасының 2003 жылғы 7 қаңтардағы N 370-II Заңы 7 бабының 1 тармағына сәйкес қағаз тасығыштағы құжатпен бірдей.

1) көрсетілетін Қызметтің бағасын және тиісінше Шарт сомасының азаюы бөлігінде Тараптардың өзара келісімі бойынша;

2) Шартта көрсетілген Қызметтердің бірлігі үшін бағаның өзгермеуі шартында көрсетілетін Қызметтер көлемінде қажеттіліктің азаюымен не ұлғаюымен байланысты Шарт сомасының азаюы не ұлғаюы бөлігінде. Жасалған шартты осындай өзгертуге осы мемлекеттік сатып алу бойынша қалыптасқан үнемдеу шегінде жол беріледі;

3) егер Өнім беруші онымен жасасқан Шартты орындау үдерісінде көрсетілетін қызмет бірлігі үшін бағаның өзгермеуі шартында онымен жасасқан Шарттың мәні болып табылған көрсетілетін қызметтің анағұрлым жақсы сапалы және (немесе) техникалық сипаттамасын не мерзімін және (немесе) талаптарын ұсынған жағдайда рұқсат беріледі;

4) жасалған шарт сомасының өзгермеуі талабымен мемлекеттік бюджет есебінен жылдар бойынша қаржыландыру өзгертілген немесе жұмыстардың сметалық құны азайтылған және кейіннен сараптамадан өткен жобалау-сметалық құжаттамаға тиісті өзгерістер енгізілген жағдайда, жұмыстарды орындау жөніндегі мемлекеттік сатып алу туралы шарттың орындалу мерзімдерін өзгерту бөлігінде рұқсат беріледі.

12.4 Тараптардың біреуінің Шарт бойынша міндеттерін беруіне тек екінші Тараптың жазбаша келісімімен жол беріледі.

12.5 Шарт веб-портал арқылы жасалған бірдей заңды күшіне ие қазақ және орыс тілінде жасалды.

12.6 Шартта реттелмеген бөлікте Тараптар Қазақстан Республикасының заңнамасын басшылыққа алады.

13 Реквизиттер

Тапсырыс беруші:
Қызылорда қаласы әкімдігінің
"Қызылорда қаласының тұрғын үй-коммуналдық шаруашылығы, жолаушылар көлігі және автомобиль жолдары бөлімі" коммуналдық мемлекеттік мекемесі
Кызылординская область, г.Кызылорда, ЫБЫРАЙ ЖАХАЕВ, 16
БСН 190140008898
БСК KKMFKZ2A
ЖСК KZ38070103KSN3310000
"ҚР Қаржы министрлігінің Қазынашылық Комитеті" РММ
Тел.: 271038
Басшысы Оспанов Бауыржан Алипбаевич

Өнім беруші:
"Altimus LTD" жауапкершілігі шектеулі серіктестігі
Кызылординская область, г.Кызылорда, ЕСИМ ХАН, 23Г
БСН/ЖСН 070140005115
БСК IRTYKZKA
ЖСК KZ6196525F0007673112
"ForteBank" АҚ
Тел.: 87077055494
Директор Әли Рамазан Қалиұлы

Аббревиатураларды таратып жазу:
БСН – бизнес-сәйкестендіру нөмірі;
БСК – банктік сәйкестендіру коды;
ЖСК – жеке сәйкестендіру коды;
ЖСН – жеке сәйкестендіру нөмірі;
ССН – салық төлеушінің сәйкестендіру нөмірі;
ТЕН – төлеушінің тіркеу нөмірі;

«Электрондық құжат және электрондық цифрлық қолтаңба туралы» Қазақстан Республикасының 2003 жылғы 7 қаңтардағы N 370-II Заңы 7 бабының 1 тармағына сәйкес қағаз тасығыштағы құжатпен бірдей.

ҚҚС – қосылған құн салығы;
Т.А.Ә. – тегі аты әкесінің аты

2022-03-01 10:03:43
Оспанов Бауыржан Алипбаевич
Қызылорда қаласы әкімдігінің "Қызылорда қаласының тұрғын үй-коммуналдық шаруашылығы, жолаушылар көлігі және автомобиль жолдары бөлімі" коммуналдық мемлекеттік мекемесі

Коммунальное государственное учреждение "Кызылординский городской отдел жилищно-коммунального хозяйства, пассажирского транспорта и автомобильных дорог" акимата города Кызылорда

2022-03-01 10:10:13
Әли Рамазан Қалиұлы
"Altimus LTD" жауапкершілігі шектеулі серіктестігі

Товарищество с ограниченной ответственностью "Altimus LTD"

Осы құжат «Электрондық құжат және электрондық цифрлық қолтаңба туралы» Қазақстан Республикасының 2003 жылғы 7 қаңтардағы N 370-II Заңы 7 бабының 1 тармағына сәйкес қағаз тасығыштағы құжатпен бірдей.

1-қосымша

Сатып алынатын тауарлар (көрсетілетін қызметтер, жұмыстардың) тізімі

Электрондық конкурстың №: 6519649-1
Электрондық конкурстың атауы: Объявление о государственных закупках

Лоттың №	Тапсырыс беруші атауы	Атауы	Қысқа сипаттама	Қосымша сипаттама	Өлшем бірлік	Саны, көлемі	Бірлік бағасы, соның ішінде ҚҚС, тенге	Тауарларды жеткізу, жұмыстарды орындау, қызметтерді көрсету мерзімі	Шарт бойынша тауарларды жеткізу, жұмыстарды орындау, қызметтерді көрсету мерзімі	Жеткізу орндар	Аванс төлемінің мөлшері %, %	Жалпы сома, соның ішінде ҚҚС, тенге
1	2	3	4	5	6	7	8	9	10	11	12	13
022-028-431 : Жаңа объектілерді салу және қолдағы объектілерді реконструкциялау						Қызылорда қаласындағы Белкол кентіндегі теміржол желісінен жаяу жүргіншілерге арналған көпір құрылысына техникалық қадағалау жүргізу қызметі						
45355503-ОКЗ	Қызылорда қаласы әкімдігінің "Қызылорда қаласының тұрғын үй-коммуналдық шаруашылығы, жолаушылар көлігі және автомобиль жолдары бөлімі" коммуналдық мемлекеттік мекемесі	Услуги по авторскому/техническому надзору	Услуги по авторскому/техническому надзору	Қызылорда қаласындағы Белкол кентіндегі теміржол желісінен жаяу жүргіншілерге арналған көпір құрылысына техникалық қадағалау жүргізу қызметі	Бір қызмет	1	6 892 566.63	Шарт аумақтық қазынашылық органдарына тіркелген күннен бастап құрылыс жұмыстары аяқталғанға дейін	Шарт аумақтық қазынашылық органдарына тіркелген күннен бастап құрылыс жұмыстары аяқталғанға дейін	Қызылорда облысы, Қызылорда қ. ҚАЗАҚСТАН, Қызылорда облысы, Қызылорда қ., (1)	0	49 999.04

Осы құжат «Электрондық құжат және электрондық цифрлық қолтаңба туралы» Қазақстан Республикасының 2003 жылғы 7 қаңтардағы N 370-II Заңы 7 бабының 1 тармағына сәйкес қағаз тасығыштағы құжатпен бірдей.

45355503-ОК3	Қызылорда қаласы әкімдігінің "Қызылорда қаласының тұрғын үй-коммуналдық шаруашылығы, жолаушылар көлігі және автомобиль жолдары бөлімі" коммуналдық мемлекеттік мекемесі	Услуги по авторскому/техническому надзору	Услуги по авторскому/техническому надзору	Қызылорда қаласындағы Белкол кентіндегі теміржол желісінен жаяу жүргіншілерге арналған көпір құрылысына техникалық қадағалау жүргізу қызметі	Бір қызмет	1	6 892 566.63	Шарт аумақтық қазынашылық органдарына тіркелген күннен бастап құрылыс жұмыстары аяқталғанға дейін	Шарт аумақтық қазынашылық органдарына тіркелген күннен бастап құрылыс жұмыстары аяқталғанға дейін	Қызылорда облысы, Қызылорда қ. ҚАЗАҚСТАН, Қызылорда облысы, Қызылорда қ., (1)	0	6 842 567.59

Осы құжат «Электрондық құжат және электрондық цифрлық қолтаңба туралы» Қазақстан Республикасының 2003 жылғы 7 қаңтардағы N 370-II Заңы 7 бабының 1 тармағына сәйкес қағаз тасығыштағы құжатпен бірдей.

Договор о государственных закупках услуг

Кызылординская область №9 2022-03-01

Коммунальное государственное учреждение "Кызылординский городской отдел жилищно-коммунального хозяйства, пассажирского транспорта и автомобильных дорог" акимата города Кызылорда, именуемый (ое)(ая) в дальнейшем Заказчик, от лица которого выступает Руководитель Оспанов Бауыржан Алипбаевич, действующий на основании Положение, с одной стороны и Товарищество с ограниченной ответственностью "Altimus LTD", именуемый(ое)(ая) в дальнейшем Поставщик, от лица которого выступает Директор Әли Рамазан Қалиұлы, действующий на основании Устава, с другой стороны, далее совместно именуемые «Стороны», на основании Закона Республики Казахстан 4 декабря 2015 года «О государственных закупках» (далее - Закон) и итогов государственных закупок способом Открытый конкурс от 2021-12-21 года № 6519649-ОК1, заключили настоящий договор о государственных закупках услуг (далее - Договор) и пришли к соглашению о нижеследующем:

1 Предмет договора

1.1 Поставщик обязуется оказать Услугу(и) согласно условиям, требованиям и по ценам, указанным в приложениях к настоящему Договору, являющихся неотъемлемой его частью, а Заказчик обязуется принять оказанную(ые) Услугу(и) и оплатить за нее на условиях настоящего Договора при условии надлежащего исполнения Поставщиком своих обязательств по Договору:
по специфике **022-028-431** Услуги технического надзора строительство пешеходного моста через железнодорожные пути в поселке Белькол г. Кызылорда;

1.2 Перечисленные ниже документы и условия, оговоренные в них, образуют данный Договор и считаются его неотъемлемой частью, а именно:

1) настоящий Договор;

2) условия оказания закупаемых услуг (приложение 1);

3) техническая спецификация (Приложение 2).

2 Сумма Договора и условия оплаты

2.1 Общая сумма Договора определяется Приложением № 1 к Договору и составляет 6 892 566.63 (шесть миллионов восемьсот девяносто две тысячи пятьсот шестьдесят шесть тенге шестьдесят три тиын) и включает все расходы, связанные с оказанием Услуг, а также все налоги и сборы, предусмотренные законодательством Республики Казахстан, в том числе НДС 738 489.28 тенге (семьсот тридцать восемь тысяч четыреста восемьдесят девять тенге двадцать восемь тиын) (далее – сумма Договора).

2.2 В территориальном органе казначейства Договор подлежит регистрации
по бюджетной программе **022** Развитие транспортной инфраструктуры, по подпрограмме **028** За счет трансфертов из областного бюджета , по специфике **431** Строительство новых объектов и реконструкция имеющихся объектов - на 2022 год 49 999.04 (сорок девять тысяч девятьсот девяносто девять тенге четыре тиын) в том числе НДС;
по бюджетной программе **022** Развитие транспортной инфраструктуры, по подпрограмме **028** За счет трансфертов из областного бюджета , по специфике **431** Строительство новых объектов и реконструкция имеющихся объектов - на 2023 год 6 842 567.59 (шесть миллионов восемьсот

Данный документ согласно пункту 1 статьи 7 ЗРК от 7 января 2003 года «Об электронном документе и электронной цифровой подписи» равнозначен документу на бумажном носителе.

сорок две тысячи пятьсот шестьдесят семь тенге пятьдесят девять тиын) в том числе НДС.

2.3 Оплата за оказанные Услуги производится Заказчиком путем перечисления денежных средств на расчетный счет Поставщика не позднее 30 (тридцати) календарных дней с даты подписания Сторонами акта оказанных Услуг.
Форма акта оказания Услуг предварительно согласовывается Поставщиком с Заказчиком.

2.4 Объем оказываемых Услуг в количественном и стоимостном выражении оговорен в Приложении 1 к Договору.

2.5 Необходимые документы, предшествующие оплате:

1) зарегистрированный в территориальном органе казначейства Договор;

2) акт(ы) оказанных услуг;

3) отчет о местном содержании в работах и услугах по форме согласно приложению 22-5 к Правилам;

4) счет-фактура с описанием, указанием общей суммы оказанных услуг, предоставленная Поставщиком Заказчику

3 Обязательства Сторон

3.1 Поставщик обязуется:

1) обеспечить полное и надлежащее исполнение взятых на себя обязательств по Договору;

2) в течение десяти рабочих дней со дня заключения Договора, внести обеспечение исполнения Договора в размере трех процентов от суммы договора на текущий финансовый год равную 1 499.97 тенге и размеров аванса, предусмотренных по предметам договора согласно Приложению 1 к Договору равную 0.00, что в общем составляет 1 499.97 (одна тысяча четыреста девяносто девять тенге девяносто семь тиын) тенге в виде:
- гарантийного денежного взноса на банковский счет: № KZ730705034582509001 в РГУ "КОМИТЕТ КАЗНАЧЕЙСТВА МИНИСТЕРСТВА ФИНАНСОВ РК", БИК KKMFKZ2A с размещением на веб-портале государственных закупок копии подтверждающего документа;
либо:
банковской гарантии, представляемой в форме электронного документа согласно приложению 22 к Правилам.
При этом сумма обеспечения исполнения Договора может не вноситься Подрядчиком в случае полного и надлежащего им исполнения обязательств по Договору до истечения срока внесения обеспечения исполнения Договора;

3) при исполнении своих обязательств по Договору обеспечить соответствие оказываемых услуг требованиям, указанным в приложениях к настоящему Договору, являющихся неотъемлемой частью Договора;

4) не раскрывать без предварительного письменного согласия Заказчика содержание технической документации, представленной Заказчиком или от его имени другими лицами, за исключением того персонала, который привлечен Поставщиком для исполнения условий Договора. Указанная информация должна предоставляться этому персоналу конфиденциально и в той мере, насколько это необходимо для исполнения обязательств;

5) без предварительного письменного согласия Заказчика не использовать какие-либо

Данный документ согласно пункту 1 статьи 7 ЗРК от 7 января 2003 года «Об электронном документе и электронной цифровой подписи» равнозначен документу на бумажном носителе.

вышеперечисленные документы и информацию, кроме как в целях реализации Договора;

6) по первому требованию Заказчика предоставлять информацию о ходе исполнения обязательств по Договору;

7) возмещать Заказчику в полном объеме причиненные ему убытки, вызванные ненадлежащим выполнением Поставщиком условий Договора и/или иными неправомерными действиями;

8) оформить и направить Заказчику посредством веб-портала утвержденный электронно-цифровой подписью акт оказанных услуг, а также отчет о местном содержании в услугах по форме согласно приложению 22-5 к настоящим Правилам;

9) после утверждения Заказчиком акта оказанных услуг выписать счет-фактуру в электронной форме посредством информационной системы электронных счетов-фактур в соответствии с Правилами выписки счет-фактуры в электронной форме в информационной системе электронных счетов-фактур;

3.2 Поставщик вправе:

1) требовать от Заказчика оплату за оказанные Услуги по Договору;

2) на досрочное оказание Услуг, указанных в Приложении №1 к Договору, заранее согласовав с Заказчиком сроки выполнения.

3.3 Заказчик обязуется:

1) обеспечить доступ специалистов Поставщика для оказания Услуг;

2) при выявлении несоответствий оказанных Услуг незамедлительно письменно уведомить Поставщика;

3-1) после утверждения акта оказанных услуг принять счет-фактуру, выписанную Поставщиком в электронной форме посредством информационной системы электронных счетов-фактур в соответствии с Правилами выписки счет-фактуры в электронной форме в информационной системе электронных счетов-фактур;

3-2) при приемке Услуг утвердить посредством веб-портала Акт оказанных услуг либо отказать в принятии с указанием аргументированных обоснований ее непринятия в сроки установленные пунктом 426-4 Правил осуществления государственных закупок

4) произвести оплату в порядке и сроки, установленные настоящим Договором.

3.4 Заказчик вправе:

1) проверять качество оказанных Услуг;

2) в случае досрочного оказания Услуг, Заказчик вправе досрочно принять услуги и оплатить за нее в соответствии с условиями Договора. Отказ в досрочном оказании Услуг допускается в случаях отсутствия возможности его принятия.

4 Проверка Услуг на соответствие технической спецификации

4.1 Заказчик или его представители могут проводить контроль и проверку оказываемых

Данный документ согласно пункту 1 статьи 7 ЗРК от 7 января 2003 года «Об электронном документе и электронной цифровой подписи» равнозначен документу на бумажном носителе.

Услуг на предмет соответствия требованиям, указанным в технической спецификации (приложение 2 к Договору). При этом все расходы по этим проверкам несет Поставщик. Заказчик должен в письменном виде и своевременно уведомляет Поставщика о своих представителях, определенных для этих целей.

4.2 Услуги, оказываемые в рамках настоящего Договора, должны соответствовать или быть выше стандартов, указанных в технической спецификации.

4.3 Если результаты оказанных Услуг при проверке будут признаны не соответствующими требованиям технической спецификации (приложение 2 к Договору), Поставщик принимает меры по устранению несоответствий требованиям технической спецификации, без каких-либо дополнительных затрат со стороны Заказчика, в течение 5 дней с момента проверки.

4.4 Ни один вышеуказанный пункт не освобождает Поставщика от других обязательств по Договору.

5 Оказание Услуг

5.1 Оказание Услуг Поставщиком осуществляется в сроки, указанные в приложении 1 к Договору, являющемся неотъемлемой частью Договора.

5.2 Услуга считается оказанной при условии полной сдачи Поставщиком услуги Заказчику в точном соответствии требованиям, указанным в приложениях к настоящему Договору

6 Гарантия

6.1 Поставщик гарантирует обеспечение бесперебойного, качественного и своевременного оказания Услуг Заказчику.

6.2 Поставщик гарантирует безвозмездное исправление ошибок, недоработок и других несоответствий Услуг технической спецификации (Приложение 2 к Договору).

6.3 Заказчик обязан оперативно уведомить Поставщика в письменном виде обо всех претензиях, связанных с данной гарантией, после чего Поставщик должен принять меры по устранению недостатков за свой счет, включая все расходы, связанные с этим, в срок, определенный Заказчиком в уведомлении

6.4 Если Поставщик, получив уведомление, своевременно не примет соответствующие меры по устранению недостатков, Заказчик может применить необходимые санкции и меры по устранению недостатков за счет Поставщика и без какого-либо ущерба другим правам, которыми Заказчик может обладать по Договору в отношении Поставщика.

7 Ответственность сторон

7.1 В случае невыполнения или ненадлежащего выполнения Сторонами своих обязательств в рамках настоящего Договора все споры и разногласия разрешаются в соответствии с действующим законодательством Республики Казахстан.

7.2 За исключением случаев секвестра и/или недостаточности денег на контрольном счете наличности соответствующих бюджетов/расчетном счете государственного предприятия, юридического лица, пятьдесят и более процентов голосующих акций которых принадлежат государству, если Заказчик не выплачивает Поставщику причитающиеся ему средства в сроки, указанные в Договоре, то Заказчик выплачивает Поставщику неустойку (пеню) по задержанным платежам в размере 0,1% (ноль целых один) от причитающейся суммы за

Данный документ согласно пункту 1 статьи 7 ЗРК от 7 января 2003 года «Об электронном документе и электронной цифровой подписи» равнозначен документу на бумажном носителе.

каждый день просрочки. При этом общая сумма неустойки (пени) не должна превышать 10 % от общей суммы Договора.

7.3 В случае просрочки сроков оказания Услуг, Заказчик удерживает (взыскивает) с Поставщика неустойку (штраф, пеню) в размере 0,1 % от общей суммы договора за каждый день просрочки в случае полного неисполнения поставщиком обязательств либо удерживает (взыскивает) неустойку (штраф, пеню) в размере 0,1 % от суммы неисполненных обязательств за каждый день просрочки в случае ненадлежащего исполнения (частичного неисполнения) обязательств. При этом общая сумма неустойки (штрафа, пени) не должна превышать 10 % от общей суммы Договора.

7.4 . В случае отказа Поставщика от оказания Услуг или просрочки оказания Услуг на срок более одного месяца со дня истечения срока оказания Услуг по Договору, но не позднее срока окончания действия Договора, Заказчик имеет право расторгнуть настоящий Договор в одностороннем порядке с взысканием с Поставщика суммы неустойки (штрафа, пени) в размере 0,1 % от общей суммы Договора за каждый день просрочки.

7.5 Уплата неустойки (штрафа, пени) не освобождает Стороны от выполнения обязательств, предусмотренных настоящим Договором.

7.6 Если любое изменение ведет к уменьшению стоимости или сроков, необходимых Поставщику для оказания Услуг по Договору, то сумма Договора или график оказания Услуг, или и то и другое соответствующим образом корректируется, а в Договор вносятся соответствующие поправки. Все запросы Поставщика на проведение корректировки должны быть предъявлены в течение 30 (тридцати) дней со дня получения Поставщиком распоряжения об изменениях от Заказчика.

7.7 Не допускается передача Поставщиком ни полностью, ни частично кому-либо своих обязательств по настоящему Договору без предварительного письменного согласия Заказчика.

7.8 В случае привлечения субподрядчиков (соисполнителей) Поставщик предоставляет Заказчику копии всех субподрядных договоров, заключенных в рамках данного Договора. Наличие субподрядчиков (соисполнителей) не освобождает Поставщика от материальной или другой ответственности по Договору.
Предельные объемы услуг, которые могут быть переданы субподрядчикам (соисполнителям) для оказания услуг, не должны превышать в совокупности одной второй объема оказываемых услуг.
При этом субподрядчикам запрещается передавать иным субподрядчикам (соисполнителям) объемы оказания услуг, являющихся предметом проводимых государственных закупок.
Оказываемым услуги, общественным объединениям инвалидов Республики Казахстан и организациям, созданным общественными объединениями инвалидов Республики Казахстан, не допускается привлечение субподрядчиков по оказанию услуг, являющихся предметом проводимых государственных закупок.

7.9 Заказчик не возвращает обеспечение исполнения договора о государственных закупках в случае его расторжения в связи с невыполнением Поставщиком своих обязательств по данному Договору

8 Срок действия и условия расторжения договора

8.1 Договор вступает в силу после регистрации его Заказчиком в территориальном подразделении казначейства Министерства финансов Республики Казахстан и действует по 2023-12-31 года

Данный документ согласно пункту 1 статьи 7 ЗРК от 7 января 2003 года «Об электронном документе и электронной цифровой подписи» равнозначен документу на бумажном носителе.

8.2 Следующие события влекут за собой изменение сроков продолжительности услуг в части их увеличения:

1) Заказчик запрещает пользоваться всеми участками Объекта, что в свою очередь влечет задержку оказания услуг;

2) Заказчик дает Поставщику указание на остановку предоставления услуг для проведения испытаний, не запланированных Договором. При этом, в случае если данные испытаний не выявили дефектов, то время остановки оказания услуг добавляются к сроку оказания услуг;

8.3 Заказчик может в любое время в одностороннем порядке отказаться от исполнения условий Договора, направив Поставщику соответствующее письменное уведомление, если Поставщик становится банкротом или неплатежеспособным. В этом случае отказ от исполнения условий Договора осуществляется немедленно, и Заказчик не несет никакой финансовой обязанности по отношению к Поставщику при условии, если отказ от исполнения условий Договора не наносит ущерба или не затрагивает каких-либо прав на совершение действий или применение санкций, которые были или будут впоследствии предъявлены Заказчику.

8.4 Договор может быть расторгнут по соглашению сторон, в случае нецелесообразности его дальнейшего исполнения.

8.5 Когда Договор аннулируется в силу вышеуказанных обстоятельств, Поставщик имеет право требовать оплату только за фактические затраты, связанные с расторжением по Договору, на день расторжения.

8.6 Без ущерба каким-либо другим санкциям за нарушение условий Договора Заказчик с учетом требований пункта 7.4. настоящего Договора может расторгнуть настоящий Договор полностью или частично, направив Поставщику письменное уведомление о невыполнении обязательств:

1) если Поставщик не может оказать Услуги в сроки, предусмотренные Договором, или в течение периода продления настоящего Договора, предоставленного Заказчиком;

2) если Поставщик не может выполнить свои обязательства по Договору.

8.7 Договор о государственных закупках может быть расторгнут на любом этапе в случае:

1) выявления нарушения ограничений, предусмотренных статьей 6 Закона в отношении закупки на основании которой заключен данный Договор;

2) оказания организатором государственных закупок содействия Поставщику, не предусмотренного Законом;

3) установления уполномоченным органом факта заключения договора о государственных закупках с нарушением законодательства Республики Казахстан о государственных закупках, за исключением договоров о государственных закупках, по которым обязательства исполнены надлежащим образом;

4) уклонения от заключения договора о государственных закупках путем невнесения обеспечения исполнения договора о государственных закупках и (или) суммы в соответствии со статьей 26 Закона (при наличии), за исключением случая оказания услуг до истечения срока внесения обеспечения исполнения договора о государственных закупках.

Данный документ согласно пункту 1 статьи 7 ЗРК от 7 января 2003 года «Об электронном документе и электронной цифровой подписи» равнозначен документу на бумажном носителе.

9 Уведомление

9.1 Любое уведомление, которое одна сторона направляет другой стороне в соответствии с Договором, высылается оплаченным заказным письмом или по телеграфу, телексу, факсу, телефаксу либо посредством веб-портала

9.2 Уведомление вступает в силу после доставки или в указанный день вступления в силу (если указано в уведомлении) в зависимости от того, какая из этих дат наступит позднее.

10 Форс-мажор

10.1 Стороны не несут ответственность за неисполнение условий Договора, если оно явилось результатом форс-мажорных обстоятельств.

10.2 Поставщик не лишается своего обеспечения исполнения Договора и не несет ответственность за выплату неустоек или расторжение Договора в силу неисполнения его условий, если задержка с исполнением Договора является результатом форс-мажорных обстоятельств.

10.3 Для целей Договора «форс-мажор» означает событие, неподвластное контролю Сторон, и имеющее непредвиденный характер. Такие события могут включать, но не исключительно: военные действия, природные или стихийные бедствия и другие.

10.4 При возникновении форс-мажорных обстоятельств Поставщик незамедлительно направляет Заказчику письменное уведомление о таких обстоятельствах и их причинах. Если от Заказчика не поступает иных письменных инструкций, Поставщик продолжает выполнять свои обязательства по Договору, насколько это целесообразно, и ведет поиск альтернативных способов выполнения Договора, не зависящих от форс-мажорных обстоятельств.

11 Решение спорных вопросов

11.1 Заказчик и Поставщик должны прилагать все усилия к тому, чтобы разрешать в процессе прямых переговоров все разногласия или споры, возникающие между ними по Договору или в связи с ним.

11.2 Если после таких переговоров Заказчик и Поставщик не могут разрешить спор по Договору, любая из сторон может потребовать решения этого вопроса в соответствии с законодательством Республики Казахстан.

12 Прочие условия

12.1 Налоги и другие обязательные платежи в бюджет подлежат уплате в соответствии с налоговым и таможеным законодательством Республики Казахстан

12.2 Любые изменения и дополнения к Договору совершаются в той же форме, что и заключение Договора

12.3 Внесение изменений в заключенный Договор о государственных закупках при условии неизменности качества и других условий, явившихся основой выбора поставщика допускается:

1) по взаимному согласию Сторон в части уменьшения цены на Услуги и соответственно суммы Договора;

2) в части уменьшения либо увеличения суммы Договора, связанной с уменьшением либо увеличением потребности в объеме оказываемых Услуг, при условии неизменности цены за

Данный документ согласно пункту 1 статьи 7 ЗРК от 7 января 2003 года «Об электронном документе и электронной цифровой подписи» равнозначен документу на бумажном носителе.

единицу услуг, указанных в Договоре. Такое изменение заключенного Договора допускается в пределах сложившейся экономии по данной государственной закупке;

3) в случае, если поставщик в процессе исполнения заключенного с ним Договора предложил при условии неизменности цены за единицу услуги более лучшие качественные и (или) технические характеристики либо сроки и (или) условия оказания услуги, являющихся предметом заключенного с ним Договора;

4) в части изменения сроков исполнения Договора в случае изменения финансирования по годам за счет государственного бюджета, при условии неизменности суммы заключенного Договора или уменьшения сметной стоимости услуг и внесения соответствующих изменений в проектно-сметную документацию (при наличии), в последующем прошедшую государственную экспертизу.

12.4 Передача обязанностей одной из Сторон по Договору допускается только с письменного согласия другой Стороны.

12.5 Договор составлен на казахском и русском языках, имеющих одинаковую юридическую силу, заключенный посредством веб-портала

12.6 В части, неурегулированной Договором, Стороны руководствуются законодательством Республики Казахстан.

13 Реквизиты Сторон

Заказчик:
Коммунальное государственное учреждение "Кызылординский городской отдел жилищно-коммунального хозяйства, пассажирского транспорта и автомобильных дорог" акимата города Кызылорда
Кызылординская область, г.Кызылорда, ЫБЫРАЙ ЖАХАЕВ, 16
БИН 190140008898
БИК KKMFKZ2A
ИИК KZ38070103KSN3310000
РГУ "КОМИТЕТ КАЗНАЧЕЙСТВА МИНИСТЕРСТВА ФИНАНСОВ РК"
Тел.: 271038
Руководитель Оспанов Бауыржан Алипбаевич

Поставщик:
Товарищество с ограниченной ответственностью "Altimus LTD"
Кызылординская область, г.Кызылорда, ЕСИМ ХАН, 23Г
БИН/ИИН 070140005115
БИК IRTYKZKA
ИИК KZ6196525F0007673112
АО "ForteBank"
Тел.: 87077055494
Директор Әли Рамазан Қалиұлы

Расшифровка аббревиатур:
БИН – бизнес-идентификационный номер;
БИК – банковский идентификационный код;
ИИК – индивидуальный идентификационный код;
ИИН – индивидуальный идентификационный номер;
ИНН – идентификационный номер налогоплательщика;
УНП – учетный номер плательщика;
НДС – налог на добавленную стоимость;
Ф.И.О. – фамилия имя отчество.

Данный документ согласно пункту 1 статьи 7 ЗРК от 7 января 2003 года «Об электронном документе и электронной цифровой подписи» равнозначен документу на бумажном носителе.

2022-03-01 10:03:43
Оспанов Бауыржан Алипбаевич
Қызылорда қаласы әкімдігінің "Қызылорда қаласының тұрғын үй-коммуналдық шаруашылығы, жолаушылар көлігі және автомобиль жолдары бөлімі" коммуналдық мемлекеттік мекемесі

Коммунальное государственное учреждение "Кызылординский городской отдел жилищно-коммунального хозяйства, пассажирского транспорта и автомобильных дорог" акимата города Кызылорда

2022-03-01 10:10:13
Әли Рамазан Қалиұлы
"Altimus LTD" жауапкершілігі шектеулі серіктестігі

Товарищество с ограниченной ответственностью "Altimus LTD"

Данный документ согласно пункту 1 статьи 7 ЗРК от 7 января 2003 года «Об электронном документе и электронной цифровой подписи» равнозначен документу на бумажном носителе.

Приложение 1

Перечень закупаемых товаров(работ/услуг)

№ электронной закупки: 6519649-1
Наименование электронной закупки: Объявление о государственных закупках

№ лота	Наименование заказчика	Наименование	Краткая характеристика	Дополнительная характеристика	Единица измерения	Количество, объем	Цена за ед., включая НДС, тенге	Планируемый срок поставки	Срок поставки по договору	Места поставки	Размер авансового платежа, %	Общая сумма, включая НДС, тенге
1	2	3	4	5	6	7	8	9	10	11	12	13
022-028-431 : Строительство новых объектов и реконструкция имеющихся объектов						Услуги технического надзора строительство пешеходного моста через железнодорожные пути в поселке Белькол г. Кызылорда						
45355503-ОКЗ	Коммунальное государственное учреждение "Кызылординский городской отдел жилищно-коммунального хозяйства, пассажирского транспорта и автомобильных дорог" акимата города Кызылорда	Услуги по авторскому/техническому надзору	Услуги по авторскому/техническому надзору	Услуги технического надзора строительство пешеходного моста через железнодорожные пути в поселке Белькол г. Кызылорда	Одна услуга	1	6 892 566.63	После регистраций договора в территориальном органе Казначейства до завершение строительных работ	После регистраций договора в территориальном органе Казначейства до завершение строительных работ	Кызылординская область, г.Кызылорда КАЗАХСТАН, Кызылординская область, г.Кызылорда, (1)	0	49 999.04
45355503-ОКЗ	Коммунальное государственное учреждение "Кызылординский городской отдел жилищно-коммунального хозяйства, пассажирского транспорта и автомобильных дорог" акимата города Кызылорда	Услуги по авторскому/техническому надзору	Услуги по авторскому/техническому надзору	Услуги технического надзора строительство пешеходного моста через железнодорожные пути в поселке Белькол г. Кызылорда	Одна услуга	1	6 892 566.63	После регистраций договора в территориальном органе Казначейства до завершение строительных работ	После регистраций договора в территориальном органе Казначейства до завершение строительных работ	Кызылординская область, г.Кызылорда КАЗАХСТАН, Кызылординская область, г.Кызылорда, (1)	0	6 842 567.59

Данный документ согласно пункту 1 статьи 7 ЗРК от 7 января 2003 года «Об электронном документе и электронной цифровой подписи» равнозначен документу на бумажном носителе.

Құжат тексеру үшін, сілтемені басыңыз:
https://v3bl.goszakup.gov.kz/kz/egzcontract/cpublic/show_file/14300046

Для проверки документа перейдите по ссылке:
https://v3bl.goszakup.gov.kz/ru/egzcontract/cpublic/show_file/14300046

Данный документ согласно пункту 1 статьи 7 ЗРК от 7 января 2003 года «Об электронном документе и электронной цифровой подписи» равнозначен документу на бумажном носителе.

Утвержден
приказом Министра
по инвестициям и развитию
Республики Казахстан
от 24 апреля 2017 года № 234

Акт приемки объекта в эксплуатацию

"10" МАРТА 2023года

Заказчик: КГУ "Кызылординский городской отдел жилищно-коммунального хозяйства, пассажирского транспорта и автомобильных дорог", Файзуллаев Жеңісбек Исламұлы ,город Кызылорда, ул.Жахаев 16, телефон: 27 40 32

фамилия, имя, отчество (при наличии) – для физических лиц, наименование организации – для юридических лиц, почтовый индекс, область, город, район, населенный пункт, наименованиеулицы, номер дома/здания (стационарного помещения) на основании:

Декларации о соответствии (прилагается)**«09» марта 2023 год, ТОО «GoldenCity DS» , в лице директораСейсебай Мейрам Болатбекұлы,г. Талдыкорганул.Чкалова 1в, БИН 050 540 004 554, телефон 8 775 529 90 89**

дата декларации, наименование подрядной (генподрядной) организации, фамилия, имя, отчество (при наличии) руководителя, юридический адрес, БИН, телефон

Заключения о качестве строительно-монтажных работ (прилагается) **«09» марта 2023 год, ТОО «AltimusLTD» в лице руководителя – Әли Рамазан Қалиұлы, инженер - эксперт технического Ағымжай Серік Әжібайұлы, приказ №01-ОЛ от 04.01.2023г, аттестат №KZ33VJE00044223 от 01.02.2019г; №KZ39VJE00046443от 04.05.2019г; №KZ60VJE00044222 от 01.02.2019г, БИН070140005115, телефон: 8 707 717 86 77**

дата заключения, наименование организации, фамилия, имя, отчество (при наличии) экспертов технического надзора, № и дата получения аттестатов, БИН, телефон

Заключения о соответствии выполненных работ (прилагается) **«09» марта 2023 год,** по проекту **ТОО «ПроектСервис» в лице руководителя Амруллин Марат Харисович,ведущийинженер авторского надзора –Ким Сергей Вилорьевич, приказ №2-пот 28.01.2022г , БИН971140000650, телефон 8 701 719 45 06**

дата заключения, наименование организации, фамилия, имя, отчество (при наличии) экспертов авторского надзора, № и дата получения аттестатов, БИН, телефон

произведя осмотр готовности предъявленного подрядчиком (генеральным подрядчиком) к приемке в эксплуатацию объекта:

«Строительство пешеходного моста через железнодорожные пути в поселке Белькол г. Кызылорда»

наименование объекта и вид строительства (новое, расширение реконструкция, техническое перевооружение, модернизация, капитальный ремонт)

по адресу

Кызылординскаяобласть , город Кызылорда

(область, район, населенный пункт, микрорайон, квартал, улица, номер дома (корпуса)

проверив комплектность исполнительной технической документации подтверждает что:

1. Строительство объекта осуществлено на основании:

1)**решения (постановления) о предоставлении соответствующего права на землю от17.10.2018года №2577 Акимат города Кызылорда**

документ, подтверждающий наступление юридических фактов (юридических составов), на основании которых возникают, изменяются или прекращаются права на земельный участок,в том числе договоры, решения судов, правовые акты исполнительных органов, свидетельство о праве

на наследство, передаточный акт или разделительный баланс при реорганизации негосударственных юридических лиц, владеющих земельным участком на праве собственности или выкупивших право временного возмездного землепользования (аренды). либо решения о реконструкции (перепланировке, переоборудовании) помещений (отдельных частей) существующих зданий от "___"_____20___года № _____;

(наименование органа вынесшего решение)

2) талона о приеме уведомления о начале или прекращении осуществления деятельности или определенных действий **ГУ «Управление государственного архитектурно – строительного контроля Кызылординской области» № KZ28REA00261586 от 02.02.2022; №KZ67REA00319181 от 15.02.2023г. (замена технадзора)**

(наименование органа принявшего уведомление, дата выдачи талона)

3) проекта (проектно-сметной документации)**ТОО «ПроектСервис» 09-18**

(наименование проектной организации, номер проекта)

утвержденного(й**) ТОО «ПроектСервис» №13015849 от 08.10.2013г, КГУ «Кызылординский городской отдел жилищно-коммунального хозяйства, пассажирского транспорта и автомобильных дорог» №01-5/01-23 от 26.03.2019г**

(наименование организации утвердившей (переутвердившей) проект и дата утверждения)

2. Строительно-монтажные работы осуществлены в сроки:
начало работ: **02 февраль 2022 год.;** окончание работ **06 март 2023 год.;**
день, месяц, год день, месяц, год
при продолжительности строительства, месяц:по норме или по проекту организации

строительства, месяц**: 8месяцев ;**
фактически, месяц:**13 месяцев ;**

3. Объект (комплекс) имеет следующие основные технико-экономические показатели (мощность, производительность, производственная площадь, протяженность, вместимость, объем, пропускная способность, провозная способность, число рабочих мест и тому подобное, заполняется по всем объектам (кроме жилых домов) в единицах измерения соответственно целевой продукции или основным видам услуг):

Мощность, производительность и так далее	Единица измерения	По проекту		Фактически	
		общая (с учетом ранее принятых)	в том числе пускового комплекса или очереди	общая (с учетом ранее принятых)	в том числе пускового комплекса или очереди
Площадь участка	м2	586,8		586,8	
Площадь застройки	м2	74,13		74,13	
Площадь покрытия	м2	439,3		439,3	

Выпуск продукции (оказания услуг), предусмотренной проектом в объеме, соответствующем нормам освоения проектных мощностей в начальный период _____;

факт начала выпуска продукции с указанием объема

Жилой дом имеет следующие показатели:

Показатели	Единица измерения	По проекту	Фактически
Общая площадь	метр в квадрате (далее – м2)		
Число этажей	этаж		
Общий строительный объем	метр в кубе (далее – м3)		
В том числе подземной части	м3		
Площадь встроенных, встроенно-пристроенных и пристроенных помещений	м2		

Показатели	По проекту		Фактически	
	число квартир	площадь квартир, м2	число квартир	площадь квартир, м2

		общая	жилая		общая	жилая
Всего квартир, в том числе: однокомнатных двухкомнатных трехкомнатных четырехкомнатных и более						

4. Технологические и архитектурно-строительные решения по объекту характеризуется следующими данными:

Надземный пешеходный переход запроектирован преимущественно из сборных конструкций изготовленных в заводских условиях с целью ускорения монтажных работ на площадке строительства.

Надземный пешеходный переход выполнен в виде арочного моста с ходьбой по середине с подвесным пешеходным полотном и лестничных маршей выполненных в самостоятельных конструкциях для подъема на пешеходное полотно. Арочный мост опирается на монолитные железобетонные упоры. Упоры опираются на монолитный фундаментный ростверк, объединяющий железобетонные монолитные буронабивные сваи-столбы. Арки моста выполнены стальными коробчатого сечения. Пешеходное полотно выполнено в металлоконструкциях с покрытием из асфальтобетонной смеси. Пешеходная ортотропная плита выполнена с продольными уклоном в 5 промилей. Лестничные марши для подъема на пешеходное полотно выполнены в металлоконструкциях.

Основные параметры моста:

-Два пролет по 54,85м.

-Общая длина в осях – 109,7 м.

-Длина в чистоте по наружным – 110,66м.

-Ширина прохожей части пешеходного моста 2,7 м и лестничных маршей 2,1 м в чистоте.

-Просвет между полотном железной дороги и низом конструкций пешеходного полотна от 7 до 7.1 м в чистоте.

Пешеходное полотно и лестничные марши огорожены декоративными решетчатыми перилами высотой 1,3 м. Металлические конструкции перил покрыть эмалью Политон УР и Политон УР (УФ) в 2 слоя, по грунтовке ЦВЭС №1 в 3 слоя по поверхности очищенной от ржавчины.

Лестничные сходы с поворотными площадками, шахтного типа.

В верхней части косоуры лестничных сходов крепятся к закладным деталямопор верхней площадки электросваркой. Концевые части лестничных сходов опираются на монолитный железобетонный фундамент (упор).

Лестничные марши, промежуточные площадки выполнены стальными, из прокатного швеллера с последующим заполнением бетоном. Перильное ограждение – металлическое.

Над лестничными сходами выполнены навесы из светопрозрачного Поликарбоната по стальному каркасу из стальных замкнутых сварных профилей квадратного и прямоугольного сечения по ГОСТ 30245-2012.

Концевые части лестничных сходов опираются на монолитный железобетонный фундамент (упор).

5. На объекте установлено предусмотренное проектом оборудование в количестве согласно актам о его приемке после индивидуального испытания и комплексного опробования;

6. Наружные инженерные коммуникации (холодное и горячее водоснабжение, канализация, теплоснабжение, газоснабжение, электроснабжение и связь) обеспечивают нормальную эксплуатацию объекта (здания, сооружения, помещения) и приняты городскими эксплуатационными организациями;

7.Сметная стоимость по утвержденному проекту (проектной-сметной документации):

Сметная стоимость по утвержденному проекту (проектно-сметной документации): всего **267002,951** тысяч тенге, в том числе: строительно-монтажных работ **195 526,895** тысячтенге., стоимость оборудования, инструмента и инвентаря **71476,056** тысяч тенге.

8.Сметная стоимость основных фондов, принимаемых в эксплуатацию **250274,764**тысяч тенге, в том числе: стоимость строительно-монтажных работ **195526,895** тысяч тенге; стоимость оборудования, инструмента и инвентаря **54747,869** тысяч тенге;

9. Доля местного содержания предусмотрена в проектно-сметной документации 100% и фактически применено 95% (на объектах, финансируемых за счет государственных инвестиций и средств квазигосударственного сектора);

10.Класс энергоэффективности зданияIIнормальный.

11. Объект построен в соответствии с утвержденным проектом (проектно-сметной документацией) и требованиями государственных нормативных документов в области архитектуры, градостроительства и строительства.

РЕШИЛ:
«Строительство пешеходного моста через железнодорожные пути в поселке Белькол г. Кызылорда»

наименование объекта (комплекса)

Принять в эксплуатацию
Заказчик:
КГУ "Кызылординский городской отдел жилищно-коммунального хозяйства, пассажирского транспорта и автомобильных дорог", Файзуллаев Жеңісбек Исламұлы

фамилия, имя, отчество (при наличии)

Место печати (далее – М.П.) подпись руководителя, дата

Технический надзор:
1) аттестованный (-ые) эксперт (-ы),по объектам второго и третьего уровней ответственности –в части инженерных сетей

(фамилия, имя, отчество (при его наличии) эксперта, специализация аттестата,

Место печати (далее – М.П.) подпись руководителя, дата

2) аккредитованная организация:ТОО «AltimusLTD»

(наименование организации)

Руководитель:Оли Рамазан Калиұлы

имеющей в своем составе аттестованного (-ых) эксперта (-ов), фамилия, имя, отчество(при его наличии)

Место печати (далее – М.П.) подпись руководителя, дата

эксперт: Ағымжай Серік Өжібайұлы по объектам второго уровня ответственности –в части инженерных сетей аттестат №KZ33VJE00044223 от 01.02.2019г; №KZ39VJE00046443от 04.05.2019г; №KZ60VJE00044222 от 01.02.2019г

(фамилия, имя, отчество (при его наличии) эксперта, специализация аттестата)

Место печати (далее – М.П.) подпись руководителя, дата

Авторский надзор:
1) разработчик проекта **ТОО «ПроектСервис» в лице руководителяАмруллин М.Х.**

(наименование организации, фамилия, имя, отчество (при его наличии), должность)

Место печати (далее – М.П.) подпись руководителя, дата

2) организация

_____

(наименование организации) имеющей в своем составе аттестованного (-ых) эксперта (-ов),фамилия, имя, отчество (при его наличии)

_____ _____

Место печати (далее – М.П.) подпись руководителя, дата

Эксперт: ведущий инженер– Ким Сергей Вилорьевич пообъектам второго и третьего уровней ответственности – в части несущих и ограждающих конструкций.

_____

(фамилия, имя, отчество (при его наличии) эксперта, специализация аттестата),

_____ _____

Место печати (далее – М.П.) подпись руководителя, дата

Подрядчик (генеральный подрядчик):
ТОО «GoldenCity DS» директор Сейсебай Мейрам Болатбекұлы

_____

фамилия, имя, отчество (при наличии),

_____ _____

Место печати (далее – М.П.) подпись руководителя, дата

Приложение 3
к акту приемки
объекта в эксплуатацию
форма

Технические характеристики объекта (линии электропередач)

№ п/п	Наименование	Единица измерения	Количество
1	2	3	4
1	Воздушные ЛЭП низкого напряжения …	киломерт (далее – км)	0,4
2	Воздушные ЛЭП Высокого напряжения 10 кВ	км	
3	Кабельные ЛЭП низкого напряжения (СИП 0,4; 4х16)	км	0,4
4	Кабельные ЛЭП высокого напряжения…	км	
5	Площадь опор	м 2	
6	Опоры:		
	1) металлические	штук (далее – шт)	
	2) деревянные с деревянными приставками	шт	
	3) деревянные с железобетонными приставками	шт	
	4) железобетонные	шт	8
	5) тросовые подвесы	шт	
7	Провода:		
	1) медные	км	0,45
	2) алюминиевые	км	
	3) сталеалюминиевые	км	
8	Кронштейны для светильников:		
	1) железобетонные	шт	
	2) металлические	шт	
9	Арматура уличного освещения:		
	1) светильники с лампами накаливания	шт	
	2) светильники с ртутными лампами	шт	
	3) светильники с люминесцетными лампами	шт	
10	Кабели:		
	1) марки... напряжением... ВВГ 3х2,5	км	0,3
	2) марки... напряжением...ВВГ 4х6	км	0,15
11	Муфты соединительные...	шт	
12	Муфты концевые	шт	
13	Контуры заземления	шт	3
14	Устройства грозозащиты	шт	
15	Дорожные покрытия кабельных сетей:		
	1) асфальтобетонные	м 2	
	2) булыжные	м 2	
	3) тротуары	м 2	

Заказчик: **КГУ "Кызылординский городской отдел жилищно-коммунального хозяйства, пассажирского транспорта и автомобильных дорог",**
Файзуллаев Жеңісбек Исламұлы

(фамилия, имя, отчество (при наличии), подпись руководителя Место печати (при наличии))

Авторский надзор:
«ПроектСервис» Эксперт: ведущий инженер– Ким Сергей Вилорьевич

(фамилия, имя, отчество (при наличии), подпись руководителя Место печати (при наличии))

Приложение 6
к акту приемки
объекта в эксплуатацию
форма

Технические характеристики объекта (мосты)

№ п.п.	Наименование конструктивных элементов	Единицы измерения	Количество	Описание конструктивных элементов	Примечание
1	2	3	4	5	6
1	Длина отдельных пролетов между осями опор	м	109,7	Два пролет по 54,85м.	
2	Ширина между перилами	м	2,7	Пешеходное полотно и лестничные марши огорожены декоративными решетчатыми перилами высотой 1,3 м. Металлические конструкции перил покрыть эмалью Политон УР и Политон УР (УФ) в 2 слоя, по грунтовке ЦВЭС №1 в 3 слоя по поверхности очищенной от ржавчины.	
3	Ширина тротуаров	м	2,7	Пешеходное полотно выполнено в металлоконструкциях с покрытием из резиновый крошкой толщиной 2 мм.	
4	Высота моста	м	15		
5	Высота пролетного строения	м	7,996	Высота арки от места упора	
6	Длина пролетного строения	м	54,85		
7	Ширина пролетного строения	м	3,26		
8	Сечение пролетного строения				
9	Расстояние между осями ферм	м	3,26		
10	Электроосвещение	шт.	44	опоры высотой 3,5 м типаFG-ZT8021 с светильниками с энергосберегающей лампой 36 вт типа NTV130-133-E100	44

Заказчик: **КГУ "Кызылординский городской отдел жилищно-коммунального хозяйства, пассажирского транспорта и автомобильных дорог",**
Файзуллаев Жеңісбек Исламұлы

(фамилия, имя, отчество (при наличии), подпись руководителя Место печати (при наличии))

Авторский надзор:
«ПроектСервис» Эксперт: ведущий инженер– Ким Сергей Вилорьевич

(фамилия, имя, отчество (при наличии), подпись руководителя Место печати (при наличии))

Приложение 1
к приказу Министра
по инвестициям и развитию
Республики Казахстан
от 24 апреля 2017 года № 235

Заключение о качестве строительно-монтажных работ

"09" МАРТА 2023 года

Технический надзор **ТОО «AltimusLTD» в лице руководителя – Әли Рамазан Қалиұлы , Кызылординская область, город Кызылорда, ул.Есим хан 23, телефон: 8 775 345 87 17**

наименование организации, фамилия, имя, отчество (при наличии) руководителя,юридический адрес

в лице **инженер - эксперт технического Ағымжай Серік Әжібайұлы, приказ №01-ОЛ от 04.01.2023г, аттестат №KZ33VJE00044223 от 01.02.2019г; №KZ39VJE00046443от 04.05.2019г; №KZ60VJE00044222 от 01.02.2019г**

фамилия, имя, отчество (при наличии) экспертов, № аттестатов, дата получения

действующего на основании

№ договора и дата по объекту

по объекту: «Строительство пешеходного моста через железнодорожные пути в поселке Белькол г. Кызылорда»

наименование и местонахождение объекта заказчиком которого **КГУ "Кызылординский городской отдел жилищно-коммунального хозяйства, пассажирского транспорта и автомобильных дорог", ФайзуллаевЖеңісбекИсламұлы**

наименование организации, фамилия, имя, отчество (при наличии) руководителя

подтверждает, что:

1. Строительство объекта осуществлялось

1) подрядчиком (генеральным подрядчиком) **ТОО «GoldenCityDS», ГСЛ №20005797 02.04.2020 года.**

наименование организации, № лицензии и дата получения

в лице **директор – Сейсебай Мейрам Болатбекұлы**

фамилия, имя, отчество (при наличии) руководителя

2) Субподрядные организации**ТОО «KCConstruction» ГСЛ 18011556 от 08.06.2018г.**

наименование организации, № лицензии и дата получения

в лице **Директор – Землякова Елена Павловна**

фамилия, имя, отчество (при наличии) руководителя

3) субподрядными организациями**ПК «СК Гранд Канал»ГСЛ 21024853 от 24.08.2021г.**

наименование организации, № лицензии и дата получения

в лице **Директор – Сәбидоллаев Нұрсұлтан Сәбидоллаұлы**

фамилия, имя, отчество (при наличии) руководителя

4) субподрядными организациями **ТОО«SMKAMANAT» ГСЛ 22009404 от 18.05.2022г.**

наименование организации, № лицензии и дата получения

в лице **Директор – Бекбауов Руслан Серикбаевич**

фамилия, имя, отчество (при наличии) руководителя

5) субподрядными организациями**ТОО "ZangarStoryOrda"ГСЛ22011019 от 10.06.2022г.**

наименование организации, № лицензии и дата получения

в лице **Директор – Әптаев Жандос Мадинаұлы**

фамилия, имя, отчество (при наличии) руководителя

6) субподрядные организации**ТОО«IDEAL 01»ГСЛ№21022299 от 09.07.2021г**

наименование организации, № лицензии и дата получения

в лице **Директор – Сағдолданова Іңкәр Жұматқызы** фамилия, имя, отчество (при наличии) руководителя

2. Строительно-монтажные работы осуществлены в сроки:
начало работ **02 февраль 2022год;** окончание работ **06 март 2023 год;**
день, месяц, год день,месяц, год
понорме или по проекту организации строительства **8** месяцев; фактически **13** месяцев;

3. Сметная стоимость по утвержденному проекту (проектной-сметной документации):
Сметная стоимость по утвержденному проекту (проектно-сметной документации): всего **267002,951** тысяч тенге, в том числе: строительно-монтажных работ **195 526,895** тысяч тенге., стоимость оборудования, инструмента и инвентаря **71476,056** тысяч тенге.

4.Сметная стоимость основных фондов, принимаемых в эксплуатацию **250274,764**тысяч тенге, в том числе: стоимость строительно-монтажных работ **195526,895** тысяч тенге; стоимость оборудования, инструмента и инвентаря **54747,869** тысяч тенге;

5. Объект построен в соответствии с проектом (внесенными с изменениями в проектно-сметную документацию)
ТОО «ПроектСервис» 09-18

наименование проектной организации, номер проекта
утвержденным(ой)**ТОО «ПроектСервис» №13015849 от 08.10.2013г, КГУ «Кызылординский городской отдел жилищно-коммунального хозяйства, пассажирского транспорта и автомобильных дорог» №01-5/01-23 от 26.03.2019г**
наименование организации утвердившей (переутвердившей) проект и дата утверждения
и требованиями государственных нормативных документов в области архитектуры, градостроительства и строительства;
6. Примененные строительные материалы, конструкции, оборудование и изделия соответствуют проекту и требованиям государственных нормативов;
6-1. Доля местного содержания предусмотрена в проектно-сметной документации 100 % и фактически применено 95 % (на объектах финансируемых за счет государственных инвестиций и средств квазигосударственного сектора);
7. Исполнительная техническая документация имеется в полном объеме;
8. Замечания, выданные техническим надзором в процессе строительства, устранены;
9. Завершенный строительством объект обеспечивает прочность, устойчивость и надежность на протяжении всего срока службы (эксплуатации, использования, применения) и соответствует требованиям государственных нормативов направленных на обеспечение интересов и безопасности собственников (пользователей) и общества в целом.

Технический надзор:
Организация**ТОО «AltimusLTD» Әли Рамазан Қалиұлы**

наименование организации, фамилия, имя, отчество (при наличии) руководителя.

Подпись, дата Место печати (при наличии)

эксперт(ы) по техническому **инженер - эксперт технического Агымжай Серік Әжібайұлы, приказ №01-ОЛ от 04.01.2023г, аттестат №KZ33VJE00044223 от 01.02.2019г; №KZ39VJE00046443от 04.05.2019г; №KZ60VJE00044222 от 01.02.2019г**
фамилия, имя, отчество (при наличии) эксперта (экспертов) № аттестатов, подпись.

Подпись, дата Место печати (при наличии)

Приложение 2
к приказу Министра
по инвестициям и развитию
Республики Казахстан
от 24 апреля 2017 года № 235

Заключение о соответствии выполненных работ проекту

"09" МАРТА 2023 года

Авторский надзор **ТОО «ПроектСервис» в лице руководителяАмруллин Марат Харисович, Кызылординская область, город Кызылорда, ул.Байтурсынова48, Телефон: 8 701 719 45 06**
наименование организации, фамилия, имя, отчество (при наличии) руководителя

в лице **эксперт- инженер авторского Ким Сергей Вилорьевич, приказ №2-п от 28.01.2022г**фамилия, имя, отчество (при наличии) экспертов, № аттестатов и дата получения

действующего на основании**Договора №1701.03.2022**
№ договора и дата

по объекту: **«Строительство пешеходного моста через железнодорожные пути в поселке Белькол г. Кызылорда»**

наименование и местонахождение объекта

заказчиком которого является **ЗаказчикКГУ "Кызылординский городской отдел жилищно-коммунального хозяйства, пассажирского транспорта и автомобильных дорог", ФайзуллаевЖеңісбекИсламұлы**
наименование организации, фамилия, имя, отчество (при наличии) руководителя

подтверждает, что:

1. Строительство объекта осуществлялось

1) подрядчиком (генеральным подрядчиком) **ТОО«GoldenCityDS», ГСЛ №20005797 02.04.2020 года.**
наименование организации, № лицензии и дата получения

в лице **директор – Сейсебай Мейрам Болатбекұлы**
фамилия, имя, отчество (при наличии) руководителя

2) Субподрядные организации**ТОО «КСConstruction» ГСЛ 18011556 от 08.06.2018г.**
наименование организации, № лицензии и дата получения

в лице **Директор – Землякова Елена Павловна** фамилия, имя, отчество (при наличии) руководителя

3) субподрядными организациями**ПК «СК Гранд Канал»ГСЛ 21024853 от 24.08.2021г.**
наименование организации, № лицензии и дата получения

в лице **Директор – Сәбидоллаев Нұрсұлтан Сәбидоллаұлы** фамилия, имя, отчество (при наличии) руководителя

4) субподрядными организациями **ТОО«SMKAMANAT» ГСЛ 22009404 от 18.05.2022г.**
наименование организации, № лицензии и дата получения

в лице **Директор – Бекбауов Руслан Серикбаевич** фамилия, имя, отчество (при наличии) руководителя

5) субподрядными организациями **ТОО "ZangarStoryOrda"ГСЛ22011019 от 10.06.2022г.**
наименование организации, № лицензии и дата получения

в лице **Директор – Әптаев Жандос Мадинаұлы** фамилия, имя, отчество (при наличии) руководителя

6) субподрядные организации **ТОО«IDEAL 01»ГСЛ№21022299 от 09.07.2021г**
наименование организации, № лицензии и дата получения

в лице **Директор – Сағдолданова Іңкәр Жұматқызы** фамилия, имя, отчество (при наличии) руководителя

2. Строительно-монтажные работы осуществлены в сроки:

начало работ **02 февраль 2022г.** ;
месяц, год
окончание работ **06 март 2023г.** ;
месяц, год
при продолжительности строительства, месяц:
по норме или по проекту организации строительства **8** месяцев;
фактически **13** месяцев;

3. Примененные строительные материалы, конструкции, оборудование и изделия соответствуют требованиям проекта;
4. Замечания, выданные авторским надзором в процессе строительства, устранены;
5. Внесенные изменения в проект (проектно-сметную документацию) в процессе строительства выполнены в соответствии с требованиями нормативов в области архитектуры, градостроительства и строительства;
6. Объект построен в соответствии с проектом (проектно-сметной документацией)

ТОО «ПроектСервис» 09-18

наименование проектной организации, номер проекта

утвержденным (ой)**ТОО «ПроектСервис» №13015849 от 08.10.2013г, КГУ «Кызылординский городской отдел жилищно-коммунального хозяйства, пассажирского транспорта и автомобильных дорог» №01-5/01-23 от 26.03.2019г**
наименование организации утвердившей (переутвердившей) проект и дата утверждения

Авторский надзор**ТОО «ПроектСервис» Амруллин Марат Харисович**

наименование организации, фамилия, имя, отчество (при наличии) руководителя.

Подпись, дата Место печати (при наличии)

эксперт(ы) по авторскому надзору **Ким Сергей Вилорьевич, приказ №2-п от 28.01.2022г**
фамилия, имя, отчество (при наличии) эксперта (экспертов), № аттестатов,

Подпись, дата Место печати (при наличии)

Приложение 3
к приказу Министра
по инвестициям и развитию
Республики Казахстан
от 24 апреля 2017 года № 235

Декларация о соответствии

"09" МАРТА **2023 года**

Подрядчик (генеральный подрядчик) **ТОО «GoldenCityDS»г.Талдыкорган ул. Чкалова 1в**
наименование организации, юридический адрес

в лице**Директор – Сейсебай Мейрам Болатбекұлы**
по объекту **«Строительство пешеходного моста через железнодорожные пути в поселке Белькол г. Кызылорда»**

заказчиком которого является **КГУ "Кызылординский городской отдел жилищно-коммунального хозяйства, пассажирского транспорта и автомобильных дорог", Файзуллаев Жеңісбек Исламұлы**
наименование организации, фамилия, имя, отчество (при наличии) руководителя

удостоверяет, что:

1. Строительно–монтажные работы на объекте выполнены в соответствии с утвержденным проектом (проектно–сметной документацией), государственными нормативами в сфере архитектурной, градостроительной и строительной деятельности;

2. Субподрядные организации**ТОО «KCConstruction» ГСЛ 18011556 от 08.06.2018г.**
наименование организации, № лицензии и дата получения
в лице**Директор – Землякова Елена Павловна** фамилия, имя, отчество (при наличии) руководителя

1) субподрядными организациями**ПК «СК Гранд Канал»ГСЛ 21024853 от 24.08.2021г.**
наименование организации, № лицензии и дата получения
в лице**Директор – Сәбидоллаев Нұрсұлтан Сәбидоллаұлы** фамилия, имя, отчество (при наличии) руководителя

2) субподрядными организациями**ТОО«SMKAMANAT» ГСЛ 22009404 от 18.05.2022г.**
наименование организации, № лицензии и дата получения
в лице**Директор – Бекбауов Руслан Серикбаевич** фамилия, имя, отчество (при наличии) руководителя

3) субподрядными организациями**ТОО "ZangarStoryOrda"ГСЛ22011019 от 10.06.2022г.**
наименование организации, № лицензии и дата получения
в лице**Директор – Әптаев Жандос Мадинаұлы**
фамилия, имя, отчество (при наличии) руководителя

4) субподрядными организациями**ТОО«IDEAL 01»ГСЛ№21022299 от 09.07.2021г**
наименование организации, № лицензии и дата получения
в лице**Директор – Сағдолданова Іңкәр Жұматқызы**
фамилия, имя, отчество (при наличии) руководителя

3. Проект (проектно-сметная документация)**ТОО «ПроектСервис» 09-18**

наименование проектной организации, номер проекта

утвержден(а)**) ТОО «ПроектСервис» №13015849 от 08.10.2013г, КГУ «Кызылординский городской отдел жилищно-коммунального хозяйства, пассажирского транспорта и автомобильных дорог» №01-5/01-23 от 26.03.2019г**

наименование организации утвердившей (переутвердившей) проект и дата утверждения

4. Объект (комплекс) имеет следующие основные технико-экономические показатели (мощность, производительность, производственная площадь, протяженность, вместимость, объем, пропускная способность, провозная способность, число рабочих мест и тому подобное, заполняется по всем объектам (кроме жилых домов) в единицах измерения соответственно целевой продукции или основным видам услуг):

Мощность, производительность и так далее	Единица измерения	По проекту		Фактически	
		общая (с учетом ранее принятых)	в том числе пускового комплекса или очереди	общая (с учетом ранее принятых)	в том числе пускового комплекса или очереди
Площадь участка	м2	586,8		586,8	
Площадь застройки	м2	74,13		74,13	
Площадь покрытия	м2	439,3		439,3	
Площадь участка	га	-		-	

Жилой дом имеет следующие показатели:

Показатели	Единица измерения	По проекту	Факти-чески
Общая площадь	метр в квадрате (далее–м2)	-	-
Число этажей	этаж	-	-
Общий строительный объем	метр в кубе (далее–м3)	-	-
В том числе подземной части	м3	-	-
Площадь встроенных, встроенно-пристроенных и пристроенных помещений	м2	-	-

Показатели	По проекту			Фактически		
	число квартир	площадь квартир, м2		число квартир	площадь квартир, м2	
	-	общая	жилая	-	общая	жилая
Всего квартир, в том числе: однокомнатных двухкомнатных трехкомнатных четырехкомнатных и более	-	-	-	-	-	-

5. Технологические и архитектурно-строительные решения по объекту характеризуется следующими данными:

Надземный пешеходный переход запроектирован преимущественно из сборных конструкций изготовленных в заводских условиях с целью ускорения монтажных работ на площадке строительства.

Надземный пешеходный переход выполнен в виде арочного моста с ходьбой по середине с подвесным пешеходным полотном и лестничных маршей выполненных в самостоятельных конструкциях для подъема на пешеходное полотно. Арочный мост опирается на монолитные железобетонные упоры. Упоры опираются на монолитный фундаментный ростверк, объединяющий железобетонные монолитные буронабивные сваи-столбы. Арки моста выполнены стальными коробчатого сечения. Пешеходное полотно выполнено в металлоконструкциях с покрытием из асфальтобетонной смеси. Пешеходная ортотропная плита выполнена с продольными уклоном в 5 промилей. Лестничные марши для подъема на пешеходное полотно выполнены в металлоконструкциях.

Основные параметры моста:

-Два пролет по 54,85м.

-Общая длина в осях – 109,7 м.

-Длина в чистоте по наружным – 110,66м.

-Ширина прохожей части пешеходного моста 2,7 м и лестничных маршей 2,1 м в чистоте.

-Просвет между полотном железной дороги и низом конструкций пешеходного полотна от 7 до 7.1 м в чистоте.

Пешеходное полотно и лестничные марши огорожены декоративными решетчатыми перилами высотой 1,3 м. Металлические конструкции перил покрыть эмалью Политон УР и Политон УР (УФ) в 2 слоя, по грунтовке ЦВЭС №1 в 3 слоя по поверхности очищенной от ржавчины.

Лестничные сходы с поворотными площадками, шахтного типа.

В верхней части косоуры лестничных сходов крепятся к закладным деталямопор верхней площадки электросваркой. Концевые части лестничных сходов опираются на монолитный железобетонный фундамент (упор).

Лестничные марши, промежуточные площадки выполнены стальными, из прокатного швеллера с последующим заполнением бетоном. Перильное ограждение – металлическое.

Над лестничными сходами выполнены навесы из светопрозрачного Поликарбоната по стальному каркасу из стальных замкнутых сварных профилей квадратного и прямоугольного сечения по ГОСТ 30245-2012.

Концевые части лестничных сходов опираются на монолитный железобетонный фундамент (упор).

6. На объекте установлено предусмотренное проектом оборудование в количестве согласно актам о его приемке после индивидуального испытания и комплексного опробования;

7.Мероприятия по охране труда, обеспечению взрывобезопасности, пожаробезопасности, охране окружающей природной среды и антисейсмические мероприятия, предусмотренные проектом выполнены;

8. Строительно-монтажные работы осуществлены в сроки:

начало работ: **02 февраль 2022г.;** окончание работ: **06 марта 2023 год.;**
день, месяц, год день, месяц, год

по норме или по проекту организации строительства, месяц**: 8 месяцев ;**

фактически, месяц**: 13 месяцев ;**

9. Примененные строительные материалы, конструкции, оборудование и изделия соответствуют требованиям проекта и государственных нормативов;

9-1. Доля местного содержания предусмотрена в проектно-сметной документации 100 % и фактически применено 95 % (на объектах финансируемых за счет государственных инвестиций и средств квазигосударственного сектора);

10.Исполнительная геодезическая съемка фактического положения подземных инженерных сетей и/или зданий (сооружений) выполнена (обязательное приложение к декларации о соответствии);

10-1. Исполнительная техническая документация имеется в полном объеме, в том числе в электронном модуле;

11. Наружные инженерные коммуникации (холодное и горячее водоснабжение, канализация, теплоснабжение, газоснабжение, электроснабжение и связь) обеспечивают нормальнуюэксплуатацию объекта, что подтверждается поставщиками услуг по инженерному икоммунальному обеспечению.
Поставщики услуг по инженерному и коммунальному обеспечению:

1. Кызылординская дистанция электроснабжения филиала АО "НК "ҚТЖ" - Кызылординское отделение магистральной сети. Начальник дистанции Сагимов А. С.

наименование организации, фамилия, имя, отчество (при наличии)

(подпись руководителя) 9.02.2023

дата, место печати

2. Кызылординская дистанция пути филиала АО "НК "ҚТЖ" - Кызылординское отделение магистральной сети. Начальник дистанции пути М.А. Оналов

наименование организации, фамилия, имя, отчество (при наличии)

(подпись руководителя) 9.02.2023 год.

дата, место печати

3. "Управление городских электрических сетей" города Кызылорда. Директор Каленов Е.

наименование организации, фамилия, имя, отчество (при наличии)

(подпись руководителя)

дата, место печати

12. Шумоизоляция здания соответствует проекту и подтверждается экспертным заключением выдаваемым государственной организацией осуществляющей санитарно-эпидемиологическую экспертизу по результатам лабораторных замеров проведенных аккредитованными испытательными лабораториями (центрами) (экспертное заключение прилагается);

13. Обеспечен доступ для маломобильных групп населения, что подтверждается органами социальной защиты населения –
Центр занятости населения отдела занятости, социальных программ и регистрации актов гражданского состояния –

(наименование организации, фамилия, имя, отчество (при наличии), подпись руководителя, дата)

Подрядчик (генеральный подрядчик) считает объект:

«Строительство пешеходного моста через железнодорожные пути в поселке Белькол г. Кызылорда»

(наименование объекта (комплекса)

готовым к приемке в эксплуатацию, гарантирует качество выполненных строительно-монтажных и специальных работ, и принимает на себя обязательство устранять дефекты, возникшие по его вине при строительстве объекта согласно гарантийного срока в соответствии с законодательством Республики Казахстан.

Подрядчик (генеральный подрядчик)
ТОО «GoldenCityDS»
Директор Сейсебай Мейрам Болатбекұлы

фамилия, имя, отчество (при наличии) руководителя, подпись руководителя , дата Место печати (при наличии)

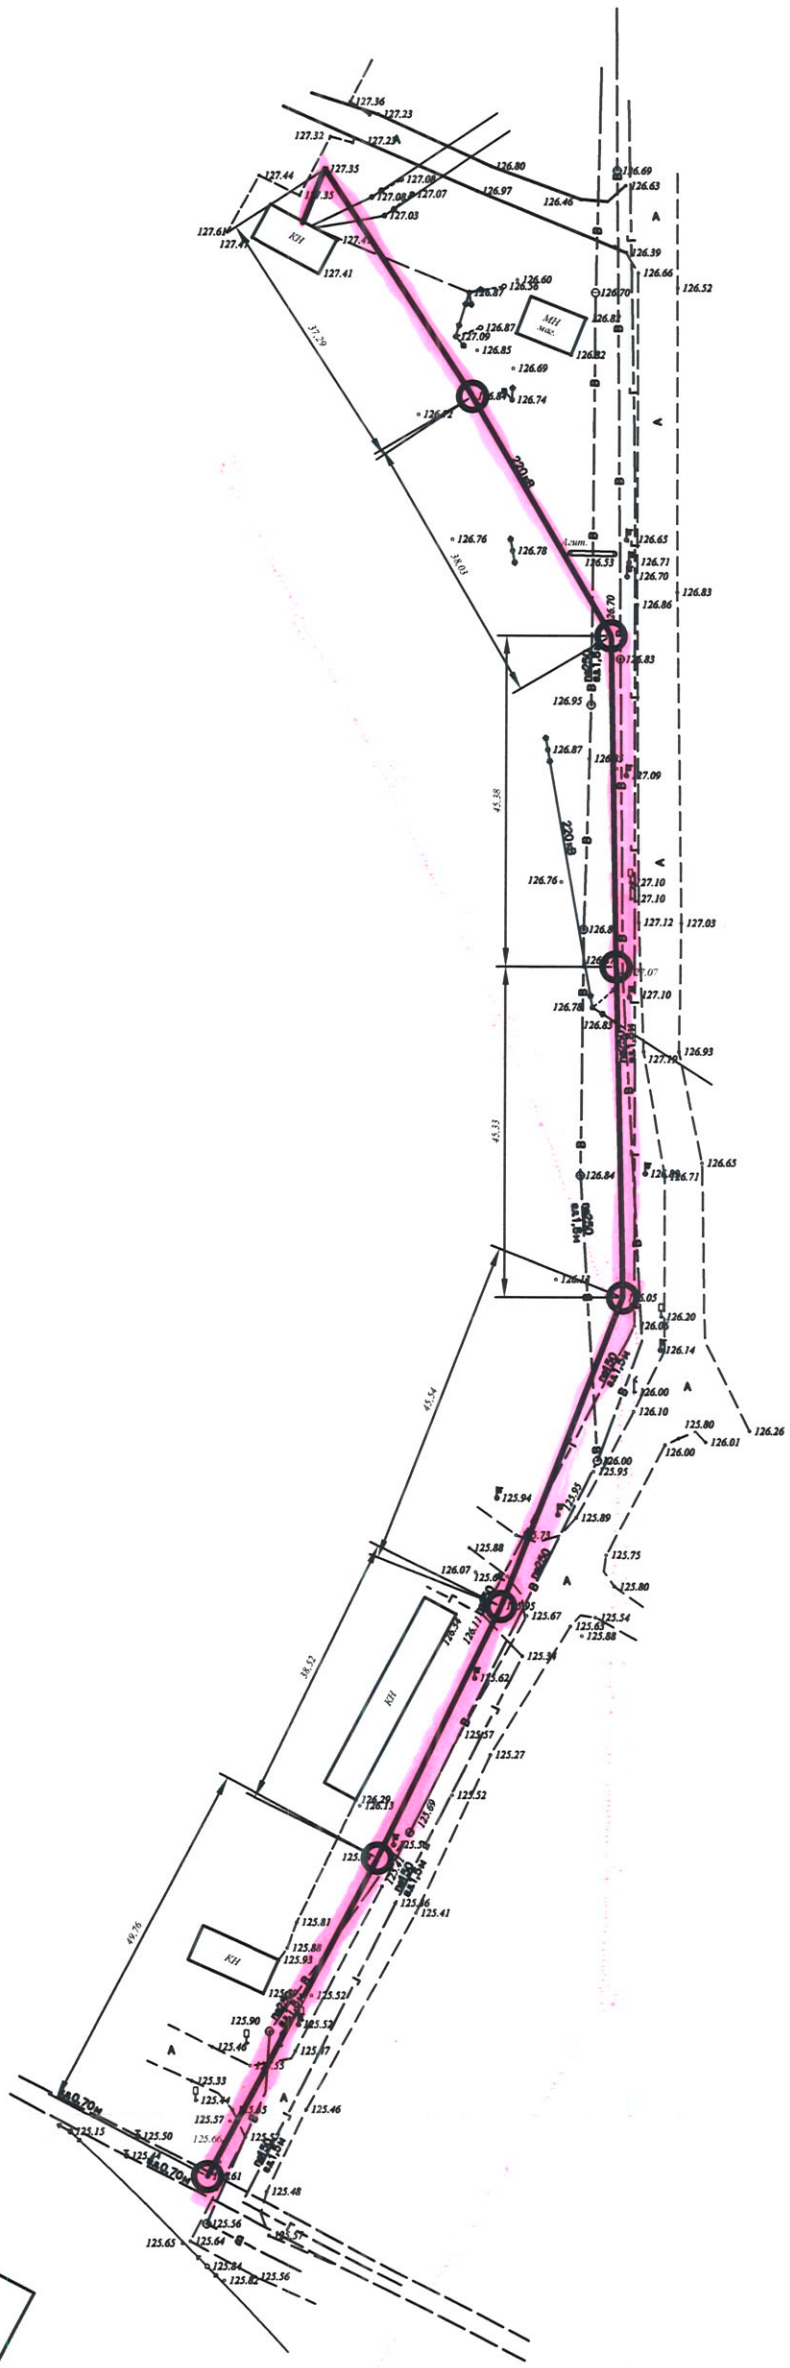

СТРОИТЕЛЬСТВО ПЕШЕХОДНОГО МОСТА ЧЕРЕЗ Ж.Д. ПУТИ

Расход материала

1. Ж.б опора СВ95 - 8 шт.
2. СИП 4х16 мм. - 400 м.
3. Крюк - 7 шт.
4. Поддерживающий зажимы - 7 шт.
5. Оголовник - У1 - 1 шт.

Изм.	Кол.уч.	Лист	Nдок.	Подпись	Дата	ИСПОЛЬНИТЕЛЬНАЯ СХЕМА
						«Строительство пешеходного моста через железнодорожные пути в поселке Белькол г.Кызылорда»
Нач.участка		Тлеубаев С.Ж.				Пешеходный переход — Стадия: 1; Лист: 1; Листов: 1
Тех.надзор		Кадрияулы С.				
Авторский надзор		Ким С.В.				Наружные сети электроснабжения 0,4 кВ Трассировка — ТОО "Golden City DS"

Взам. инв. N

Подпись и дата

Инв. N док.

Формат А3

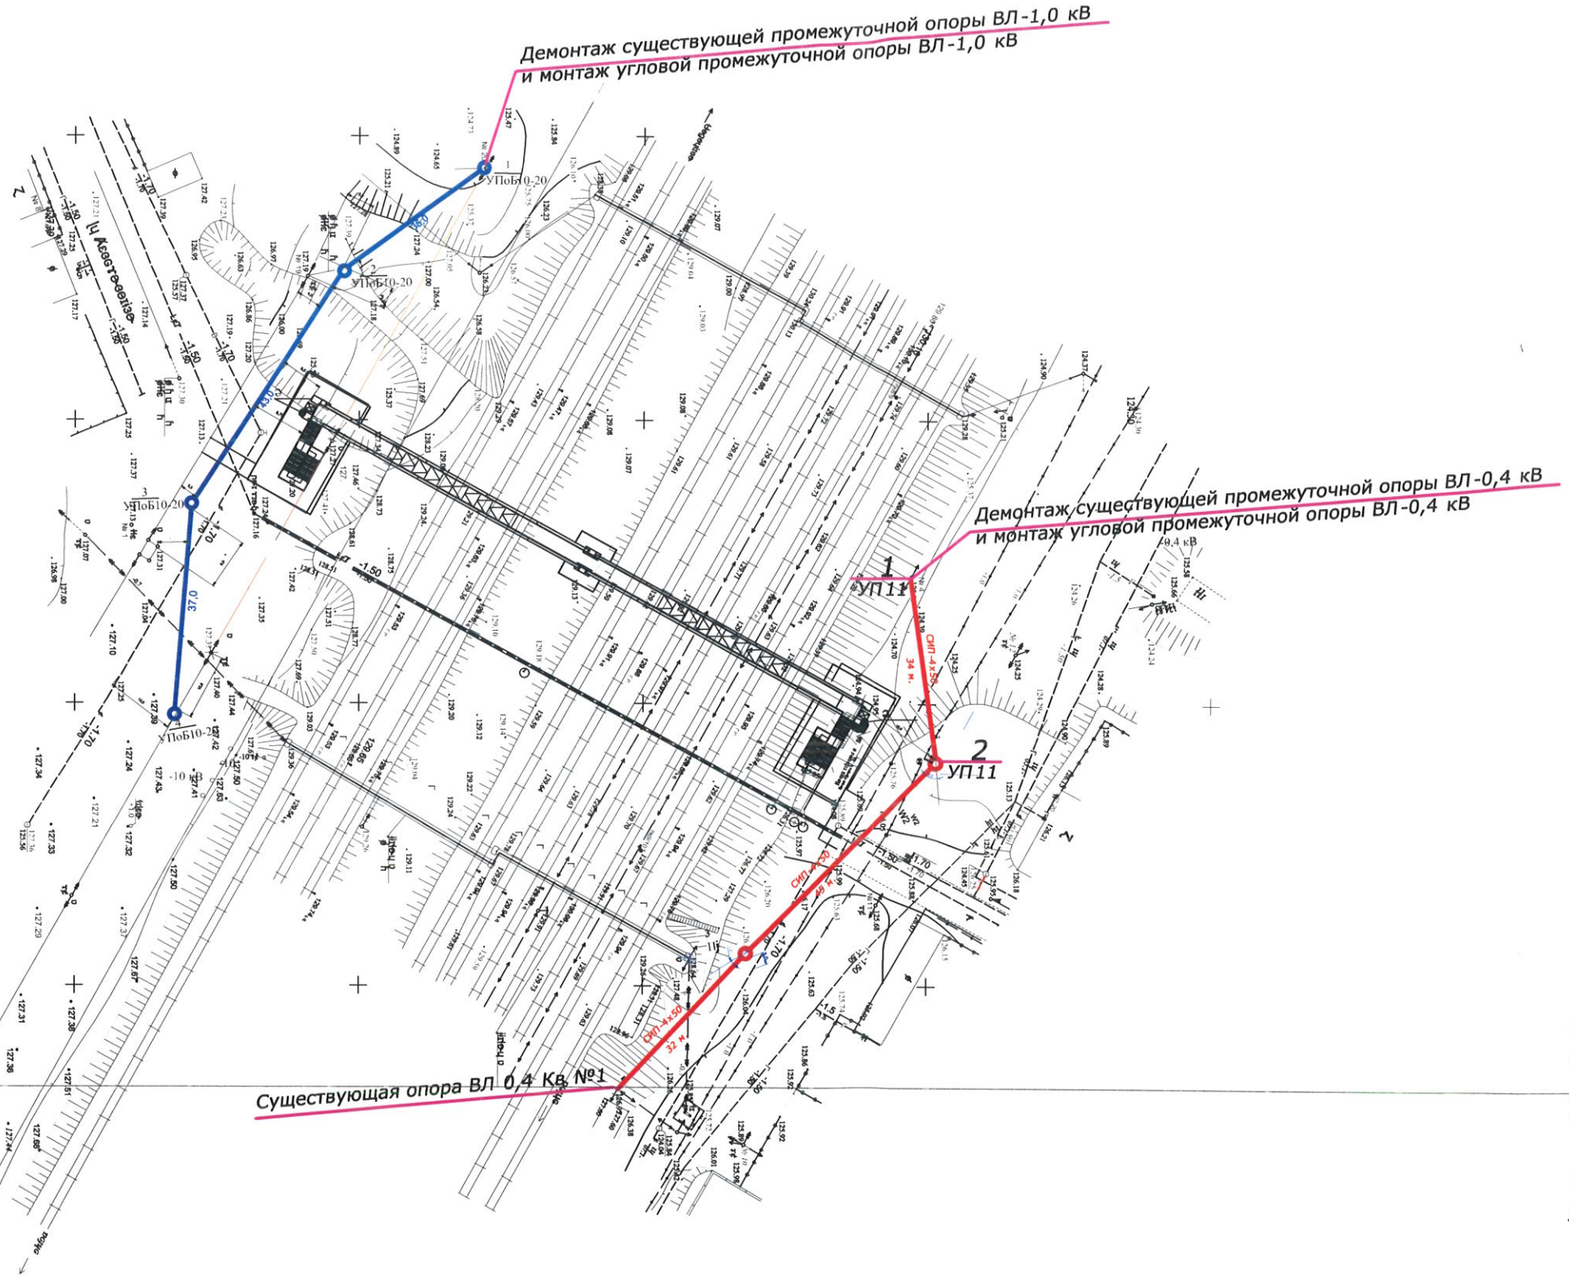

Расход материалов:

1. *Арматура Ø12 AIII- 266 кг.*
2. *Арматура Ø22 AIII - 962 кг.*
3. *Арматура Ø8 AI - 37 кг.*
4. *Арматура Ø32 AIII - 394 кг.*

Расход бетона

1. *Бетон B30, F150, W6 - 18,3 м3*

Изм.	Кол.уч.	Лист	Nдок.	Подпись	Дата
Нач.участка		Тлеубаев С.Ж.			
Тех.надзор		Асылбекулы Г			
Авторский надзор		Ким С.В.			

ИСПОЛЬНИТЕЛЬНАЯ СХЕМА

«Строительство пешеходного моста через железнодорожные пути в поселке Белькол г.Кызылорда»

Пешеходный переход

Стадия	Лист	Листов
1	1	1

Демонтаж и монтаж 1,0 и 0,4 Кв

ТОО "Golden City DS"

Формат А3

Взам. инв. N

Подпись и дата

Инв. N док.

До монтажа ВЛ-1,0 кВ и ВЛ 0,4 кВ

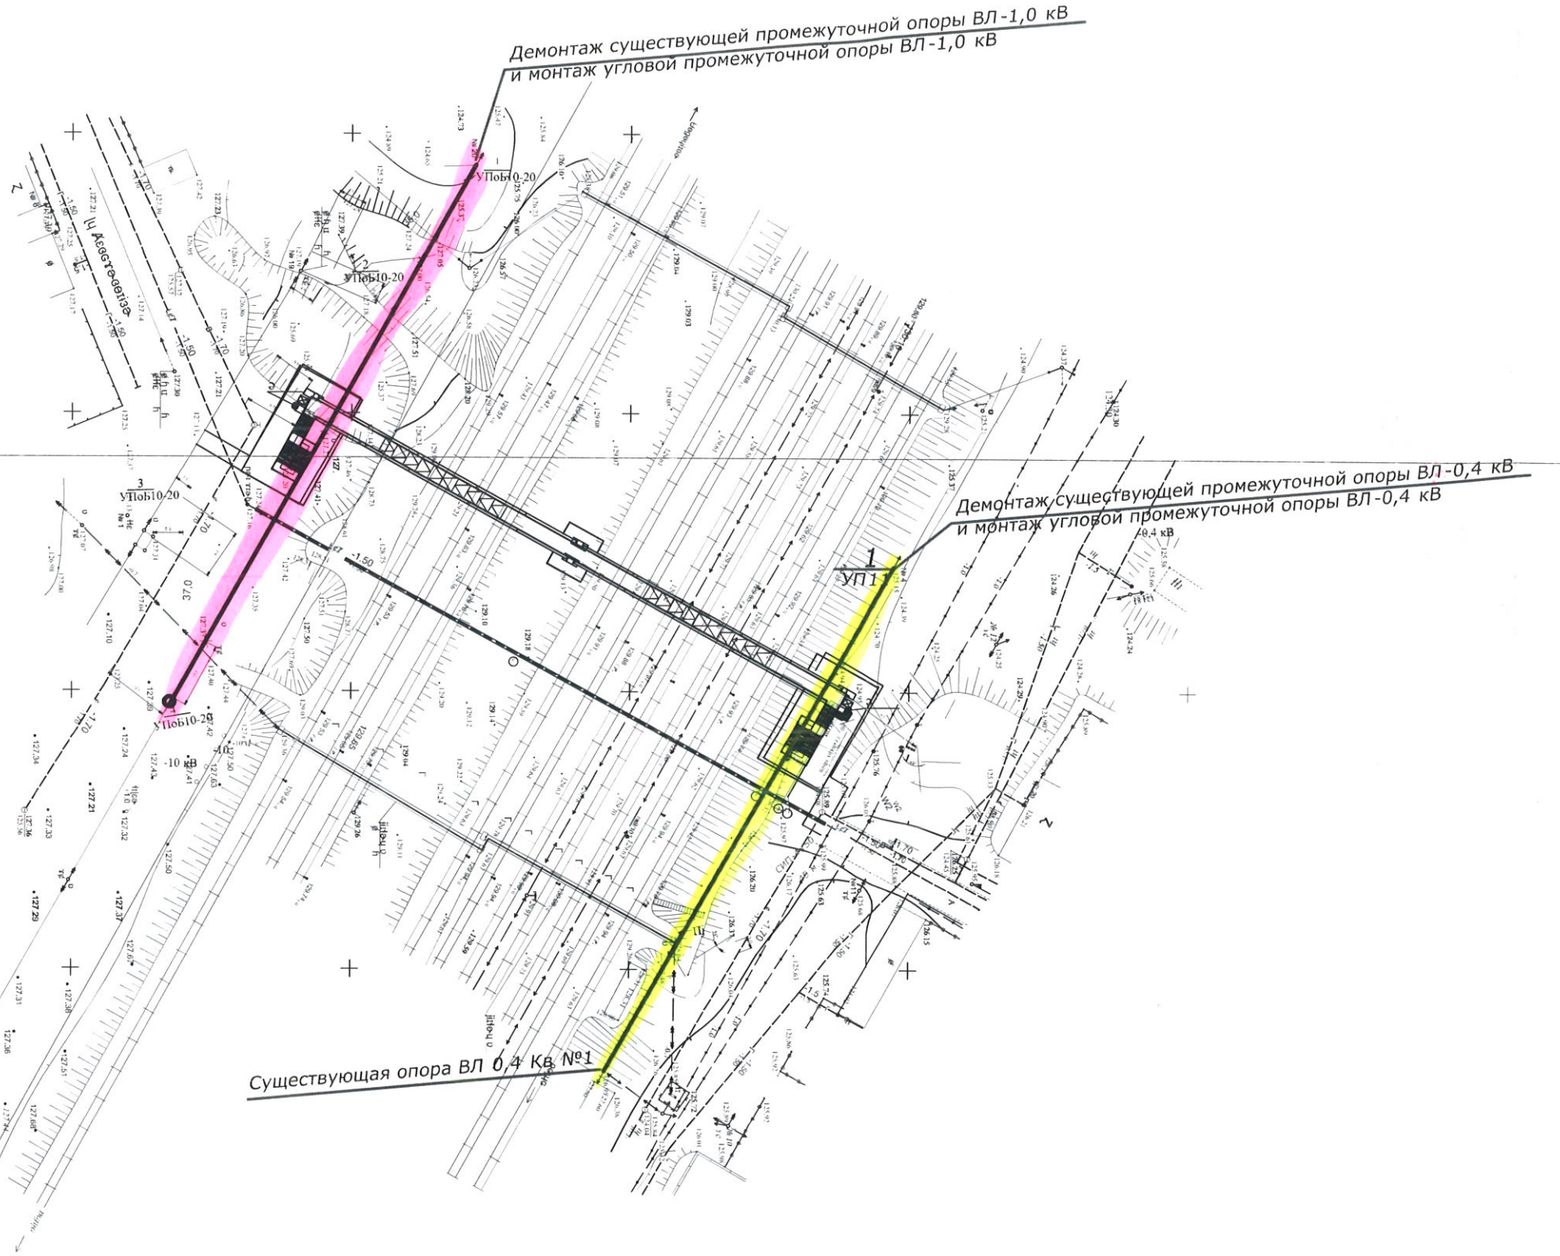

Изм.	Кол.уч.	Лист	Nдок.	Подпись	Дата
Нач.участка		Тлеубаев С.Ж.			
Тех.надзор		Асылбекулы Е			
Авторский надзор		Ким С.В.			

ИСПОЛЬНИТЕЛЬНАЯ СХЕМА

«Строительство пешеходного моста через железнодорожные пути в поселке Белькол г.Кызылорда»

Пешеходный переход	Стадия	Лист	Листов
	1	1	1
Демонтаж и монтаж 1,0 и 0,4 Кв	ТОО "Golden City DS"		

Взам. инв. N

Подпись и дата

Инв. N док.

Формат А3