	Приложение 1 к приказу Министра индустрии и инфраструктурного развития Республики Казахстан от 9 августа 2019 года № 632
	Утвержден приказом Министра по инвестициям и развитию Республики Казахстан от 24 апреля 2017 года № 234
	форма

Акт приемки объекта в эксплуатацию

«26» 12 2023года

Заказчик Государственное учреждение «Отдел строительства акимата города Экибастуз», БИН 060 240 010 430, 347259, 141200, Павлодарская область, город Экибастуз, улица Энергетиков, 62, руководитель Амерханов Архат Николаевич

фамилия, имя, отчество (при наличии), ИИН, телефон – для физических лиц, наименование организации – для юридических лиц, БИН, тлефон, почтовый индекс, область, город, район, населенный пункт, наименование улицы, номер дома/здания (стационарного помещения)

на основании:

Декларации о соответствии (прилагается) от 26. 12. 2023 года, ТОО «Горэлектросеть», Председатель Правления Олжабаева Майгуль Аскаровна, Павлодарская область, город Экибастуз, Ауэзова, 12, БИН 960 940 000 138, 340844

дата подписания декларации, наименование подрядной (генподрядной) организации, фамилия, имя, отчество (при наличии) руководителя, юридический адрес, БИН, телефон

Заключения о качестве строительно-монтажных работ (прилагается) от 26. 12 2023 года, ТОО «Бермонт-А», Сангулов Адилхан Узакбаевич, № KZ52VJE00040874 от 14.03.2018 г., БИН 101 040 001 457, 87053583359

дата подписания заключения, наименование организации, фамилия, имя, отчество (при наличии) экспертов технического надзора, № и дата получения аттестатов, БИН, телефон

Заключения о соответствии выполненных работ проекту (прилагается) от 26. 12 2023 года, ТОО «Архитектурно-проектное предприятие», Нурпеисов Сайлау Кездикбаевич, БИН 101 040 004 365, 400363

дата заключения, наименование организации, фамилия, имя, отчество (при наличии) экспертов авторского надзора, № и дата получения аттестатов, БИН, телефон

произведя осмотр готовности предъявленного подрядчиком (генеральным подрядчиком) к приемке в эксплуатацию объекта: **«Реконструкция ВЛИ-10кВ на территории мавзолейного комплекса Исабек Ишан Хазрета по адресу: Павлодарская область, город Экибастуз, Экибастузский сельский округ, с.Акши»** , технологически несложный объект

наименование объекта и вид строительства (новое, расширение, реконструкция, техническое перевооружение, модернизация, скапитальный ремонт), уровень ответственности, техническая и технологическая сложность объекта

по адресу Павлодарская область, город Экибастуз, Экибастузский сельский округ, с. Акши

(область, район, населенный пункт, микрорайон, квартал, улица, номер дома (корпуса)

проверив комплектность исполнительной технической документации, в том числе посредством электронного модуля исполнительной технической документации «____»_____2023 год

дата ознакомления

подтверждает что:

1. Строительство объекта осуществлено на основании:

1)Правоустанавливающего документа на земельный участок от 30.04.2020 года №310/5

документ, подтверждающий наступление юридических фактов (юридических составов), на основании которых возникают, изменения или прекращаются права на земельный участок, в том числе договоры, решения судов, правовые акты исполнительных органов, свидетельство о праве на наследство, передаточный акт или разделительный баланс при реорганизации негосударственных бридических лиц, владеющих земельным участком на праве собственности или выкупивших право временного возмездного землепользования (аренды)

либо решения о реконструкции (перепланировке, переоборудовании) помещений (отдельных частей) существующих зданий от «___»_____20____года №_____

наименование органа вынесшего решение

2) талона о приеме уведомления о начале строительно-монтажных работ Государственное учреждение «Управление государственного архитектурно-строительного контроля Павлодарской области», 22.11.2023 года, №KZ43REA00363651

наименование органа принявшего уведомление, дата и № принятия талона

3) проекта (проектно-сметной документации) ТОО «Архитектурно - проектное предприятие», РП 3-23.ЭС

наименование проектной организации, номер проекта

утвержденного(й) ГУ «Отдел строительства акимата города Экибастуз», №86/1 от 04.09.2023 год

дата и номер проекта, наименование организации утвердившей (переутвердившей) проект и дата утверждения

2. Строительно-монтажные работы осуществлены в сроки:

начало работ «22» ноября 2023 года;

окончание работ «19» декабря 2023 года;

при продолжительности строительства, месяц:
по норме или по проекту организации строительства, месяц: 2;
фактически, месяц: 1;

3. Объект (комплекс) имеет следующие основные технико-экономические показатели (мощность, производительность, производственная площадь, протяженность, вместимость, объем, пропускная способность, провозная способность, число рабочих мест и тому подобное, заполняется по всем объектам (кроме жилых домов) в единицах измерения соответственно целевой продукции или основным видам услуг):

Мощность, производительность и так далее	Единица измерения	По проекту		Фактически	
		общая (с учетом ранее принятых)	в том числе пускового комплекса или очереди	общая (с учетом ранее принятых)	в том числе пускового комплекса или очереди
Напряжение сети	кВ	10		10	
Трансформатор трехфазный двухобмоточный масляный, с алюминиевой обмоткой, напряжение 10 (6) кВ типа ТМ-160/6(10)/0,4 номинальная мощность 160 кВА	шт	1		1	
Подстанция комплектная трансформаторная, без силовых трансформаторов, наружной установки тупиковая, номинальное напряжение на стороне ВН 6; 10 кВ, номинальное напряжение на стороне НН 0,4 кВ типа КТПН-160 кВА,	шт	1		1	
Провод самонесущий защитный с токопроводящей жилой из алюминиевого сплава, с защитной изоляцией из светостабилизированного сшитого полиэтилена, для воздушных линий электропередачи, марки СИП-3 1х35	км	12,9		12,9	
Изолятор опорный линейный штыревой фарфоровый типа ШФ 20-Г1 (без колпачка)	шт	259		259	
Изолятор колпачок типа К-9	шт	259		259	

Выпуск продукции (оказания услуг), предусмотренной проектом в объеме, соответствующем нормам освоения проектных мощностей в начальный период _____;

факт начала выпуска продукции с указанием объема

Жилой дом имеет следующие показатели:

Показатели	Единица измерения	По проекту	Фактически

Общая площадь	метр в квадрате (далее - $м^2$)		
Число этажей	этаж		
Общий строительный объем	метр в кубе (далее - $м^3$)		
В том числе подземной части	$м^3$		
Площадь встроенных, встроенно-пристроенных и пристроенных помещений	$м^2$		

Показатели	По проекту			Фактически		
	число квартир	площадь квартир, $м^2$		число квартир	площадь квартир, $м^2$	
		общая	жилая		общая	жилая
Всего квартир, в том числе: однокомнатных двухкомнатных трехкомнатных четырехкомнатных и более						

4. Технологические и архитектурно-строительные решения по объекту характеризуются следующими данными: реконструкцией выполнено добавление изолированого провода типа СИП-3 на существующие опоры ВЛ-10кВ и замена СТП-10кВА на КТПН-160кВА.

краткие технические характеристики по особенностям его размещения, по основным материалам и конструкциям, инженерному и технологическому оборудованию

5. На объекте установлено предусмотренное проектом оборудование в количестве согласно актам о его приемке после индивидуального испытания и комплексного опробования;

6. Наружные инженерные коммуникации (холодное и горячее водоснабжение, канализация, теплоснабжение, газоснабжение, электроснабжение и связь) обеспечивают нормальную эксплуатацию объекта (здания, сооружения, помещения) и приняты городскими эксплуатационными организациями;

7. Сметная стоимость по утвержденному проекту (проектно-сметной документации): всего 26041,607 тыс. тенге, в том числе строительно-монтажных работ 16477,125 тыс. тенге, оборудования, инструмента и инвентаря 4355,372 тыс. тенге

8. Сметная стоимость основных фондов, принимаемых в эксплуатацию 26041,607 тыс. тенге, в том числе: стоимость строительно-монтажных работ 16477,125 тыс. тенге; стоимость оборудования, инструмента и инвентаря 4355,372 тыс. тенге

9. Доля местного содержания предусмотрена в проектно-сметной документации 100% и фактически примерно 80% (на объектах финансируемых за счет государственных инвестиций и средств квазигосударственного сектора);

10. Класс энергоэффективности здания _-_;

11. Объект построен в соответствии с утвержденным проектом (проектно-сметной документацией) и требованиями государственных нормативных документов в области

архитектуры, градостроительства и строительства.

РЕШИЛ: **«Реконструкция ВЛИ-10кВ на территории мавзолейного комплекса Исабек Ишан Хазрета по адресу: Павлодарская область, город Экибастуз, Экибастузский сельский округ, село Акши»**

наименование объекта (комплекса)

принять в эксплуатацию.

Заказчик Амерханов Архат Николаевич 26.12.23

фамилия, имя, отчество (при наличии), подпись руководителя, место печати (при наличии)

Технический надзор:

1) аттестованный (-ые) эксперт(-ы) Сангулов Адилхан Узакбаевич 26.12.23

фамилия, имя, отчество (при наличии)эксперта,специализация аттестата, подпись, дата , место печати (при наличии)

2) аккредитованная организация ТОО «Бермонт-А», Кенжеев Ержан Ерланович 26.12.23

(наименование организации) имеющей в своем составе аттестованного(-ых) эксперта (-ов), фамилия, имя, отчество (при его наличии) руководителя, подпись, дата, место печати (при наличии)

фамилия, имя, отчество (при наличии)эксперта,специализация аттестата, подпись, дата , место печати (при наличии)

Авторский надзор:

1) разработчик проекта ТОО «Архитектурно-планировочное предприятие», Сартова Санмгуль Кездикбаевна 26.12.23

(наименование организации, фамилия, имя, отчество (при его наличии), должность), подпись, дата, место печати (при наличии)

2) организация ТОО «Архитектурно-планировочное предприятие», Сартова Санмгуль Кездикбаевна 26.12.23

(наименование организации) имеющей в своем составе аттестованного(-ых) эксперта (-ов), фамилия, имя, отчество (при наличии) руководителя, подпись, дата, место печати (при наличии)

фамилия, имя, отчество (при наличии)эксперта,специализация аттестата, подпись, дата , место печати (при наличии)

3) аттестованный (-ые) эксперт(-ы) Нурпеисов Сайлау Кездикбаевич 26.12.23

фамилия, имя, отчество (при наличии)эксперта,специализация аттестата, подпись, дата , место печати (при наличии)

Подрядчик

(генеральный подрядчик) Олжабаева Майгуль Аскаровна 26.12.23

фамилия, имя, отчество (при наличии), подпись руководителя, место печати (при наличии)

Приложение 3
к акту приемки объекта
в эксплуатацию

форма

Технические характеристики объекта
(линии электропередач)

№ п/п	Наименование	Единица измерения	Количество
1	*2*	*3*	*4*
1	Воздушные ЛЭП низкого напряжения 0,4кВ	километр (далее – км)	-
2	Воздушные ЛЭП Высокого напряжения 35,10 кВ	км	12,9
3	Кабельные ЛЭП низкого напряжения …	км	-
4	Кабельные ЛЭП высокого напряжения…	км	-
5	Площадь опор	м 2	
6	Опоры:		
	1) металлические	штук (далее – шт)	-
	2) деревянные с деревянными приставками	шт	-
	3) деревянные с железобетонными приставками	шт	-
	4) железобетонные	шт	-
	5) тросовые подвесы	шт	-
7	Провода:		
	1) медные	км	-
	2) алюминиевые	км	-
	3) сталеалюминиевые	км	-
	4) самонесущий изолированный провод СИП	км	12,9
8	Кронштейны для светильников:		
	1) железобетонные	шт	-
	2) металлические	шт	-
9	Арматура уличного освещения:		
	1) светильники с лампами накаливания	шт	-
	2) светильники с ртутными лампами	шт	-
	3) светильники с люминесцетными лампами	шт	-
	4) светодиодные энергосберегающие светильники	шт	-
10	Кабели: 1) марки…	км	-
11	Муфты соединительные...	шт	-
12	Муфты концевые	шт	-
13	Контуры заземления	шт	-
14	Устройства грозозащиты	км	-
15	Дорожные покрытия кабельных сетей:		
	1) асфальтобетонные	$м^2$	-
	2) булыжные	$м^2$	-
	3) тротуары	$м^2$	-
16	Подстанция комплектная трансформаторная, без силовых трансформаторов КТПН	шт	1
17	Трансформатор трехфазный типа ТМ-160кВА	шт	1

Заказчик Амерханов Архат Николаевич 26.12.23
фамилия, имя, отчество (при наличии), подпись руководителя М.П.(при наличии)

Авторский надзор Нурпеисов Сайлау Кезбикбаевич
фамилия, имя, отчество (при наличии), подпись эксперта М.П.(при наличии)
26.12.23

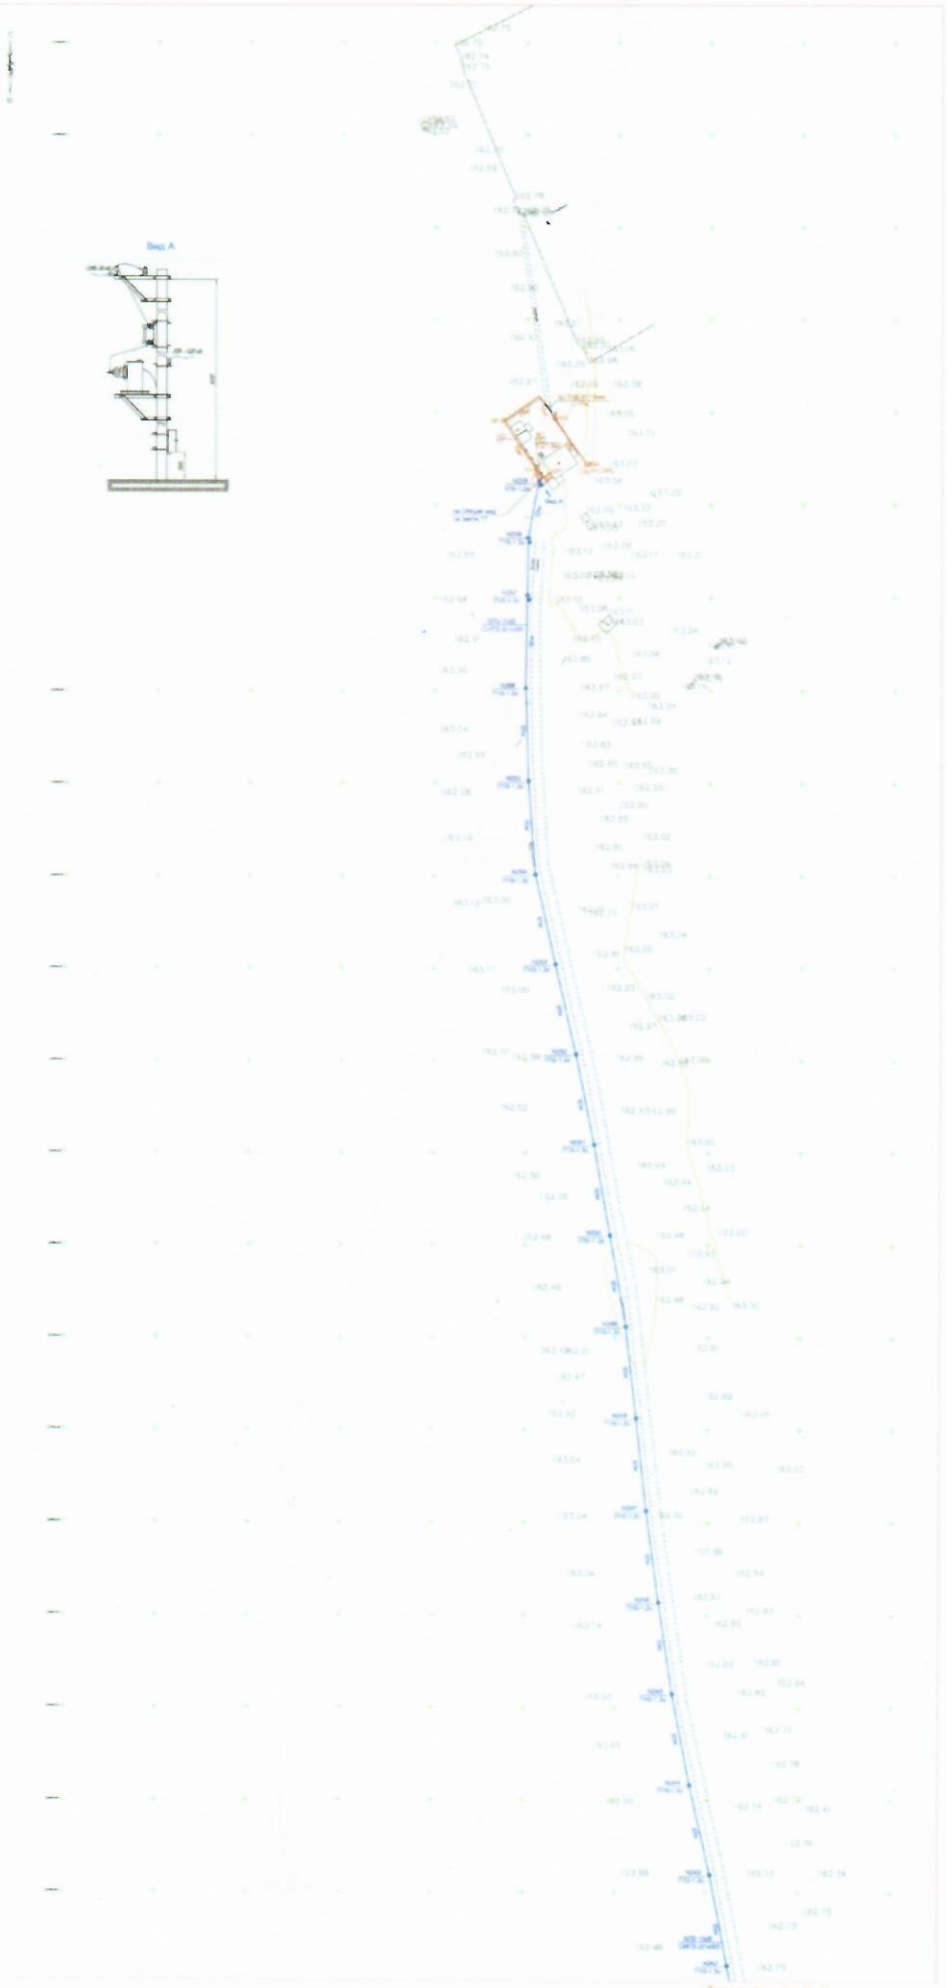

Линия электропередачи с пластиковыми ПС

									17-2019-ЭС
Изм.	Кол.уч.	Лист	№ док.	Подпись	Дата	Строительство линии электропередачи с пластиковыми опорами ВЛ-0,4кВ. Гарантия 5 лет.			
Разработал		Ковалевский				Электроустановочные	Стадия	Лист	Листов
Проверил		Ковалевский					РП	12	
Н.контр.		Ковалевский				План трассы ВЛ0-1кВ, ситуационный КЛ-0,22кВ с пластиковыми	ООО "Гарантия Строительства" Свидетельство СРО		
						М 1:1000			

Формат А2х4