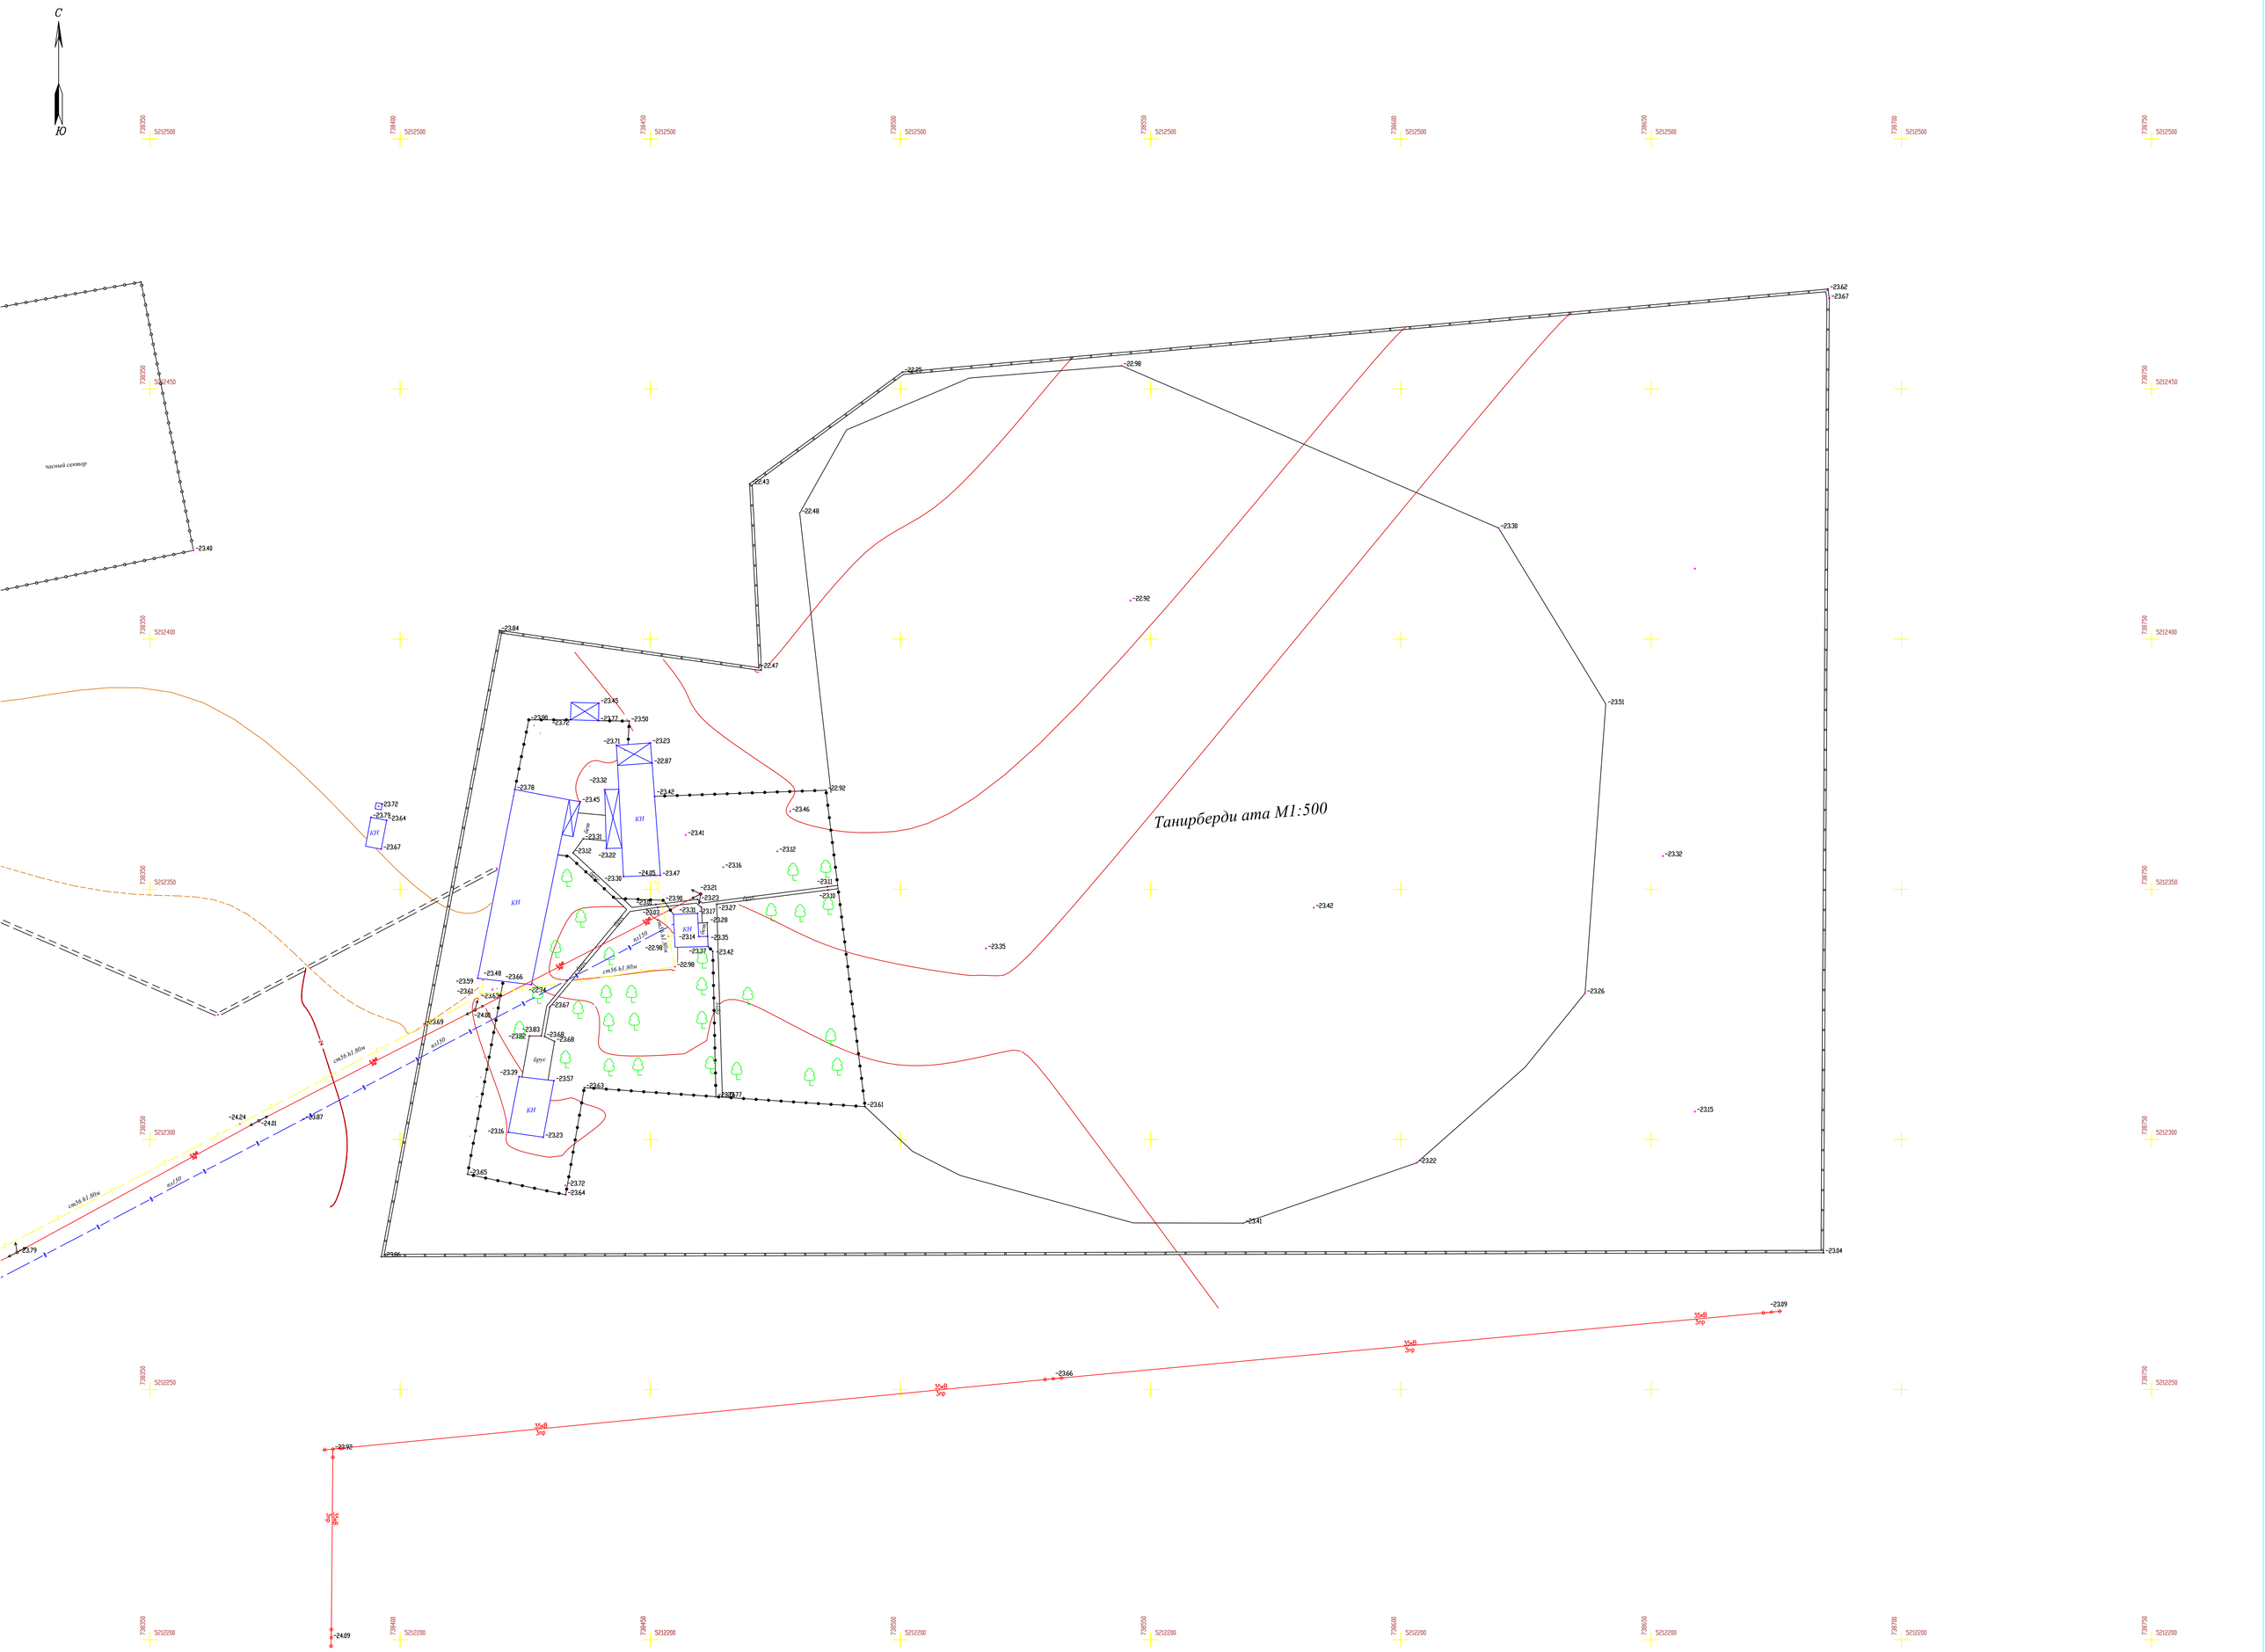
С
Ю
Танирберди ата М1:500
частный сектор
КН
брус
35кВ
Зпр