Құрылыс қызметі саласындағы
өзгерістер мен толықтырулар
енгізілетін кейбір
бұйрықтардың тізбесіне
2-қосымша

Қазақстан Республикасы
Инвестициялар және даму
министрінің 2017 жылғы 24
сәуірдегі № 234 бұйрығымен
бекітілген
Нысан

Объектіні пайдалануға қабылдау актісі

2023 жылғы «27» желтоқсан

Тапсырыс беруші **Абдиева Салиха Макешовна**

(жеке тұлға үшін - тегі, аты, әкесінің аты (ол болған жағдайда) ЖСН, телефон, заңды тұлға үшін-ұйымның атауы, БСН, телефон, пошталық индексі, облысы, қаласы, ауданы, елді мекені, көше атауы, үй/ғимарат (стационарлық үй-жайлар) нөмірі)

Сәйкестік туралы декларация (қоса беріледі) **«27» желтоқсан 2023ж., «SK ORDA CAPITAL» жауапкершілігі шектеулі серіктестігі, Уткельбаев Максат Нурланович, Когалы көшесі №31**

(декларацияға қол қойылған күні, мердігер (бас мердігер) ұйымның атауы, басшының тегі, аты, әкесінің аты (ол болған жағдайда), заңды мекенжайы, БСН, телефон)

Құрылыс-монтаждау жұмыстарының сапасы туралы қорытынды (қоса беріледі) **«27» желтоқсан 2023ж., Сисенбеков Қабылет Әбдірашитұлы, сарапшының аттестат № KZ86VJE00070429 алған күні 05.11.2021 жыл, № KZ32VJE00070431 алған күні 05.11.2021 жыл, және №KZ59VJE00070430 алған күні 05.11.2021 жыл**

(қорытындыға қол қойылған күні, ұйымның атауы, техникалық қадағалау сарапшыларының тегі, аты, әкесінің аты (ол болған жағдайда), аттестаттар №, алған күні, БСН, телефон)

Орындалған жұмыстардың жобаға сәйкестігі туралы қорытынды (қоса беріледі) **«27» желтоқсан 2023ж., «IDD Шайман групп» жауапкершілігі шектеулі серіктестігі, Мақаш Ғалымжан Мақсатұлы** негізінде

(қорытындыға қол қойылған күні, ұйымның атауы, авторлық қадағалау сарапшыларының тегі, аты, әкесінің аты (ол болған жағдайда), аттестаттар №, алған күні, БСН, телефон)

мердігердің (бас мердігердің) пайдалануға қабылдауға ұсынған:

Қызылорда қаласы, Сәулет ш/а, А.Алтынбеков көшесі №31 А

мекенжайы бойынша

(облыс, аудан, елді мекен, шағын аудан, орам, көше, үйдің (корпустың) нөмірі)

Уақытша тұрғын үйді қайта жаңғыртып дүкен орналастыру
(Реконструкция времянки под размещение магазина)

(объектінің атауы, құрылыстың түрі (жаңадан салу, кеңейту, реконструкциялау, техникалық қайта жарақтандыру, жаңғырту, күрделі жөндеу), ғимараттың энергия тиімділігі класы, объектінің жауапкершілік деңгейі, техникалық және технологиялық күрделігі)

объектінінің атқарушылық техникалық құжаттамасының жиынтығын, оның ішінде атқарушылық техникалық құжаттамасын электрондық модуль арқылы "____" _____ тексеріп, дайындығына тексеру жүргізе отырып және танысқан күні мыналарды:

1. Объектінің құрылысы:

1) **30.01.2023 жылғы Қала әкімінің нысалық мақсатын өзгерту туралы №1716 қаулысы**

жер учаскесіне құқықтар туындайтын, өзгертілетін немесе тоқтатылатын заңдық фактілердің (заңдық құрамдарының) басталғанын растайтын құжат, оның ішінде шарттар, соттардың шешімдері, атқарушы органдардың құқықтық актілері, мұрагерлікке құқық туралы куәлік, меншік құқығымен жер учаскесіне иеленген немесе уақытша өтеулі жер пайдалану (жалдау) құқығын сатып алған мемлекеттік емес заңды тұлғаларды қайта ұйымдастыру кезіндегі табыстау актісі немесе бөлу балансы жер учаскесіне құқық белгілейтін құжат немесе қолданыстағы ғимараттардың үй-жайларын (жеке бөліктерін) реконструкциялау (қайта жоспарлау, қайта жабдықтау) туралы

02.08.2023 жылы алынған KZ55VUA00947846 Қалалық сәулет және қалақұрылыс бөлімінің берген сәулет-жоспарлау тапсырмасы

(шешім шығарған органның атауы)

2) құрылыс-монтаждау жұмыстарының басталғаны туралы хабарламаны қабылдау туралы **«Қызылорда облыстық сәулет құрылыс бақылау басқармасы» мемлекеттік мекемесі, 27.10.2023 жылғы KZ89REA00358846** талоны;

(хабарлама қабылдаған ұйымның атауы, талон берген күні және қабылдау №)

3) **Меншік иесі Абдиева Салиха Макешовна**

бекітілген

(жобаның нөмірі және күні, жобаны бекіткен (қайта бекіткен) ұйымның атауы және бекітілген күні)

«IDD Шайман групп» жауапкершілігі шектеулі серіктестігі, жұмыс жобасы

(жобалаушы ұйымның атауы, жобаның нөмірі)

жоба (жобалау-сметалық құжаттамасы) негізінде жүзеге асырылған.

2. Құрылыс-монтаждау жұмыстары мынадай мерзімде жүзеге асырылған:

жұмыстардың басталуы 2023 жылғы "27" қазан;

жұмыстардың аяқталуы 2023 жылғы "27" желтоқсан;

құрылыстың ұзақтығы, ай:

құрылысты ұйымдастыру нормасы бойынша немесе жобасы бойынша 1,0 ай;

нақты 2,0 ай;

3. Объектінің (кешеннің) мынадай негізгі техникалық-экономикалық көрсеткіштері бар (қуаттылық, өнімділік, өндірістік алаң, ұзындық, сыйымдылық, көлем, өткізу қабілеттілігі, тасымалдау қабілеттілігі, жұмыс орындарының саны және сол сияқты) барлық объектілер (тұрғын үйлерден басқа) бойынша (нысаналы өнтұрғын немесе көрсетілетінқызметтердің негізгі түрлеріне сәйкес өлшем бірліктерімен толтырылады):

Қуаттылық, өнімділік және т.б.	Өлшем бірлігі	Жоба бойынша		Нақты	
		жалпы (бұрын қабылданғандарды ескере отырып)	оның ішінде іске қосу кешені немесе кезегі	жалпы (бұрын қабылданғандарды ескере отырып)	оның ішінде іске қосу кешені немесе кезегі
Жұмыс орны	адам	3		3	

Бастапқы кезеңде жобалық қуатты игеру нормаларына сәйкес жобада көзделген көлемде өнім шығару (қызметтер көрсету)

(көлемін көрсете отырып, өнімдерді шығарудың нақты басталуы)

Тұрғын үйдің мынадай көрсеткіштері бар:

Көрсеткіштер	Өлшем бірлігі	Жоба бойынша	Нақты
Жалпы алаңы	м²	**103,1**	**103,1**
Қабаттар саны	қабат	**1**	**1**
Құрылыстың жалпы көлемі	м³		
Оның ішінде жерасты бөлігі	м³		
Жапсарлас салынған, жапсарлас-жанаса салынған және жанаса салынған үй-жайлар алаңы	м²		

Көрсеткіштер	Жоба бойынша			Нақты		
	пәтер саны	Пәтер алаңы, м²		пәтер саны	Пәтер алаңы, м²	
		жалпы	тұрғын		жалпы	тұрғын
Барлық пәтер, оның ішінде: бір бөлмелі						
екі бөлмелі						
үш бөлмелі						
төрт бөлмелі және одан көп						

4. Объект бойынша технологиялық және сәулет-құрылыс шешімдері мынадай деректермен сипатталады: **фундемент – бетон, қабырғасы – күйдірілген кірпіш, жабылуы – бөрене, шатыры – профлист** ;

(негізгі материалдар мен конструкциялар, инженерлік және технологиялық жабдықтар бойынша оны орналастыру ерекшеліктері бойынша қысқаша техникалық сипаттамалар)

5. Объектіде жобада көзделген, жеке сынақтан және кешенді байқаудан кейін оны қабылдау туралы актілерге сәйкес мөлшерде жабдық орнатылған;

6. Сыртқы инженерлік коммуникациялар (суық су және ыстық сумен жабдықтау, кәріз, жылумен жабдықтау, газбен жабдықтау, электрмен жабдықтау және байланыс) объектінің (ғимараттардың, құрылыстардың, үй-жайлардың) қалыпты пайдаланылуын қамтамасыз етеді және оларды қалалық пайдалану ұйымдары қабылдаған;

7. Бекітілген жоба (жобалау-сметалық құжаттама) бойынша сметалық құны: барлығы **сметасыз** мың теңге, оның ішінде құрылыс-монтаждау жұмыстары **сметасыз** мың теңге, жабдықтар, мүкәммалдар мен құрал-саймандар **сметасыз** мың теңге;

8. Пайдалануға қабылданатын негізгі қорлардың сметалық құны _____ мың теңге, оның ішінде:

- құрылыс-монтаждау жұмыстары _____ мың теңге;
- жабдықтар, мүкәммалдар мен құрал-саймандар _____ мың теңге;

9. Жергілікті қамту үлесі жобалау-сметалық құжаттамада **жоқ %** көзделеді және іс жүзінде **жоқ %** қолданылды (мемлекеттік инвестициялар және квазимемлекеттік сектор қаражаты есебінен қаржыландырылатын объектілерде);

10. Ғимараттың энергия тиімділігі класы **С - нормальный** ;

11. Объект бекітілген жобаға (жобалау-сметалық құжаттамаға) және сәулет, қала құрылысы және құрылыс саласындағы мемлекеттік нормативтік құжаттардың алаптарына сәйкес салынған.

Уақытша тұрғын үйді қайта жаңғыртып дүкен орналастыру.
(Реконструкция времянки под размещение магазина).
Қызылорда қаласы, Сәулет ш/а, А.Алтынбеков көшесі №31 А

(объектінің (кешеннің) атауы)

пайдалануға қабылдауды **ШЕШТІ.**

Тапсырыс беруші **Абдиева С.**

(басшының тегі, аты, әкесінің аты (ол болған жағдайда), қолы М.О. (болған жағдайда))

Техникалық қадағалау:

1) аттестатталған сарапшы(-лар) **Сисенбеков Қабылет Әбдірашитұлы, сарапшының аттестат № KZ86VJE00070429 алған күні 05.11.2021 жыл, №KZ32VJE00070431 алған күні 05.11.2021 жыл, және №KZ59VJE00070430 алған күні 05.11.2021 жыл**

(сарапшының тегі, аты, әкесінің аты (ол болған жағдайда), аттестатының мамандануы, қолы, күні М.О. (болған жағдайда)

2) аккредиттелген ұйым: **Сисенбеков Қ. жеке тұлға**

(өз құрамында аттестатталған сарапшысы(-лары) бар ұйымның атауы, басшының тегі, аты, әкесінің аты (ол болған жағдайда), қолы, күні, М.О. (болған жағдайда))

Авторлық қадағалау:

1) жобаны әзірлеуші: **« IDD Шайман групп» ЖШС-гі, Мақаш Ғ.**

(ұйымның атауы, басшының тегі, аты, әкесінің аты (ол болған жағдайда), қолы, күні, М.О).

2) ұйым: **«IDD Шайман групп» ЖШС-гі, Мақаш Ғ.**

(өз құрамында аттестатталған сарапшысы(-лары) бар ұйымның атауы, басшының тегі, аты, әкесінің аты (ол болған жағдайда), қолы, күні Мөрдің орны (болған жағдайда)

3) аттестатталған сарапшы(-лар) **Мақаш Ғ.**

(сарапшының тегі, аты, әкесінің аты (ол болған жағдайда), аттестатының мамандануы, қолы, күні М.О.

Мердігер (бас мердігер) **«SK ORDA CAPITAL» ЖШС-гі, Уткельбаев М.**

(басшының тегі, аты, әкесінің аты (ол болған жағдайда), қолы М.О.)

Қазақстан Республикасы
Ұлттық экономика министрінің
міндетін атқарушының
2017 жылғы 24 сәуірдегі
№ 235 бұйрығына
3-қосымша
Нысан

Сәйкестік туралы декларация

2023 жылғы «27» желтоқсан

Мердігер (бас мердігер) **«SK ORDA CAPITAL» жауапкершілігі шектеулі серіктестігі, ГСЛ № 21003350, 29.01.2021 жылы алынған**
(ұйымның атауы, лицензия № және алған күні)
Уткельбаев Максат Нурланович атынан
(ұйым басшысының тегі, аты, әкесінің аты (болған жағдайда))

Уақытша тұрғын үйді қайта жаңғыртып дүкен орналастыру. (Реконструкция времянки под размещение магазина). Қызылорда қаласы, Сәулет ш/а, А.Алтынбеков көшесі №31 А
(объектінің атауы және орналасқан жері)
объектісі бойынша,

тапсырыс берушісі **Абдиева Салиха Макешовна**
(ұйым атауы, басшының тегі, аты, әкесінің аты (болған жағдайда))
болып табылатын мынаны куәландырады:

1. Объектіде құрылыс-монтаж жұмыстары бекітілген жобаға (жобалау-сметалық құжаттамаға), сәулет, қала құрылысы және құрылыс қызметі саласындағы мемлекеттік нормативтерге сәйкес орындалған;

2. Қосымша мердігер ұйым: **жоқ**
жоқ;
(ұйымның атауы)
3. Жоба (жобалау-сметалық құжаттамасы) **«Ремпроект» жауапкершілігі шектеулі серіктестігі, жұмыс жобасы**
(жобалау ұйымының атауы, жобаның нөмірі)
Меншік иесі Абдиева Салиха Макешовна
(жобаны бекіткен (қайта бекіткен) ұйымның атауы және бекітілген күні)
бекітілген;
4. Объектінің (кешеннің) мынадай негізгі техникалық-экономикалық көрсеткіштері бар (қуаттылық, өнімділік, өндірістік алаң, ұзындық, сыйымдылық, көлем, өткізу қабілеттілігі, тасымалдау қабілеттілігі, жұмыс орындарының саны және сол сияқты,) барлық объектілер (тұрғын үйлерден басқа) бойынша (нысаналы өнімдерге немесе көрсетілетін қызметтердің негізгі түрлеріне сәйкес өлшем бірліктерімен толтырылады):

Қуаттылық, өнімділік және т.б.	Өлшем бірлігі	Жоба бойынша		Нақты	
		жалпы (бұрын қабылданғандарды ескере отырып)	оның ішінде іске қосу кешені немесе кезегі	жалпы (бұрын қабылданғандарды ескере отырып)	оның ішінде іске қосу кешені немесе кезегі
Жұмыс орны	адам	3		3	

Тұрғын үйдің мынадай көрсеткіштері бар:

Көрсеткіштер	Өлшем бірлігі	Жоба бойынша	Нақты
Жалпы алаңы	$м^2$	**103,1**	**103,1**
Қабаттар саны	қабат	**1**	**1**
Жалпы құрылыс көлемі	$м^3$		
Оның ішінде жер асты бөлігі	$м^3$		
Жапсарлас салынған, жапсарлас-жанаса салынған және жанаса салынған үй-жайлар алаңы	$м^2$		

Көрсеткіштер	Жоба бойынша			Нақты		
	пәтер саны	Пәтер алаңы, $м^2$		пәтер саны	Пәтер алаңы, $м^2$	
		жалпы	тұрғын		жалпы	тұрғын
Барлық пәтер, оның ішінде: бір бөлмелі						
екі бөлмелі						
үш бөлмелі						
төрт бөлмелі және одан көп						

5. Объект бойынша технологиялық және сәулет-құрылыс шешімдері мына деректермен сипатталады: **фундемент – бетон, қабырғасы – күйдірілген кірпіш, жабылуы – бөрене, шатыры – профлист**;

(негізгі материалдар мен конструкциялар, инженерлік және технологиялық жабдықтар бойынша оны орналастыру ерекшеліктері бойынша қысқаша техникалық сипаттамалар)

6. Объектіде жобада көзделген, жеке сынақтан және кешенді байқаудан кейін оны қабылдау туралы актілер сәйкес мөлшерде жабдық орнатылған;

7. Жобада көзделген еңбекті қорғау, жарылыс қауіпсіздігін, өрт қауіпсіздігін қамтамасыз ету, қоршаған табиғи ортаны қорғау және сейсмикаға қарсы іс-шаралар орындалған;

8. Құрылыс-монтаж жұмыстары мынадай мерзімде жүзеге асырылған:

жұмыстың басталуы **«27» қазан 2023 жыл**;

(айы, жылы)

жұмыстың аяқталуы тамы **«27» желтоқсан 2023 жыл**;

(айы, жылы)

құрылыстың ұзақтығы, ай:

құрылысты ұйымдастыру нормасы бойынша немесе жобасы бойынша **1,0** ай;

нақты **2,0** ай;

9. Қолданылған құрылыс материалдары, конструкциялары, жабдық және бұйымдар жобаның және мемлекеттік нормативтердің талаптарына сәйкес;

9-1. Жергілікті қамту үлесі жобалау-сметалық құжаттамада **жоқ %** көзделген және нақты қолданылған **жоқ %** (мемлекеттік инвестициялар және квазимемлекеттік сектор қаражаты есебінен қаржыландырылатын объектілерде);

10. Жерасты инженерлік желілердің және/немесе ғимараттың (құрылыс) нақты орналасуының атқарушы геодезиялық түсірілімі орындалды (сәйкестік туралы декларацияға міндетті қосымша);

10-1. Атқарушылық техникалық құжаттама толық көлемде, оның ішінде электрондық модульде бар;

11. Сыртқы инженерлік коммуникациялар (суық су және ыстық сумен жабдықтау, кәріз, жылумен жабдықтау, газбен жабдықтау, электрмен жабдықтау және байланыс) объектінің қалыпты пайдаланылуын қамтамасыз етеді, оны инженерлік және коммуналдық қамтамасыз ету бойынша қызметтерді жеткізушілер растайды.

Инженерлік және коммуналдық қамтамасыз ету бойынша қызметті жеткізушілер: _____
_____
_____
(ұйымның атауы, басшының тегі, аты, әкесінің аты (болған жағдайда), қолы, күні М.О.)

12. Ғимараттың шудан оқшаулауы жобаға сәйкес келеді және аккредиттелген сынақ зертханалармен (орталықтармен) жүргізілген өлшем қорытындысы бойынша санитариялық-эпидемиологиялық сараптама жүргізетін мемлекеттік ұйым берген сараптау қорытындысымен расталады (сараптау қорытындысы қоса беріледі);

13. Халықтың жүріп-тұруы шектеулі топтары үшін қол жеткізу қамтамасыз етілді, оны халықтың әлеуметтік қорғау органдары растайды _____
_____;
ұйымның атауы, басшының тегі, аты, әкесінің аты (болған жағдайда), қолы, күні

Мердігер (бас мердігер)
Уақытша тұрғын үйді қайта жаңғыртып дүкен орналастыру.
(Реконструкция времянки под размещение магазина).
Қызылорда қаласы, Сәулет ш/а, А.Алтынбеков көшесі №31 А
(объектінің (кешеннің) атауы)

объектісін қабылдауға дайын деп санайды.

Орындалған құрылыс–монтаж және арнайы жұмыстардың сапасына кепілдік береді және объектінің құрылысы кезінде оның кінәсінен болған ақауларды Қазақстан Республикасының заңнамасына сәйкес кепілділік мерзімінде жоюға өзіне міндеттеме алады.

Мердігер (бас мердігер) **«SK ORDA CAPITAL» жауапкершілігі шектеулі серіктестігі, Уткельбаев Максат Нурланович**
(басшының тегі, аты, әкесінің аты (болған жағдайда), қолы, күні М.О.)

План инженерных сетей, М1:1000

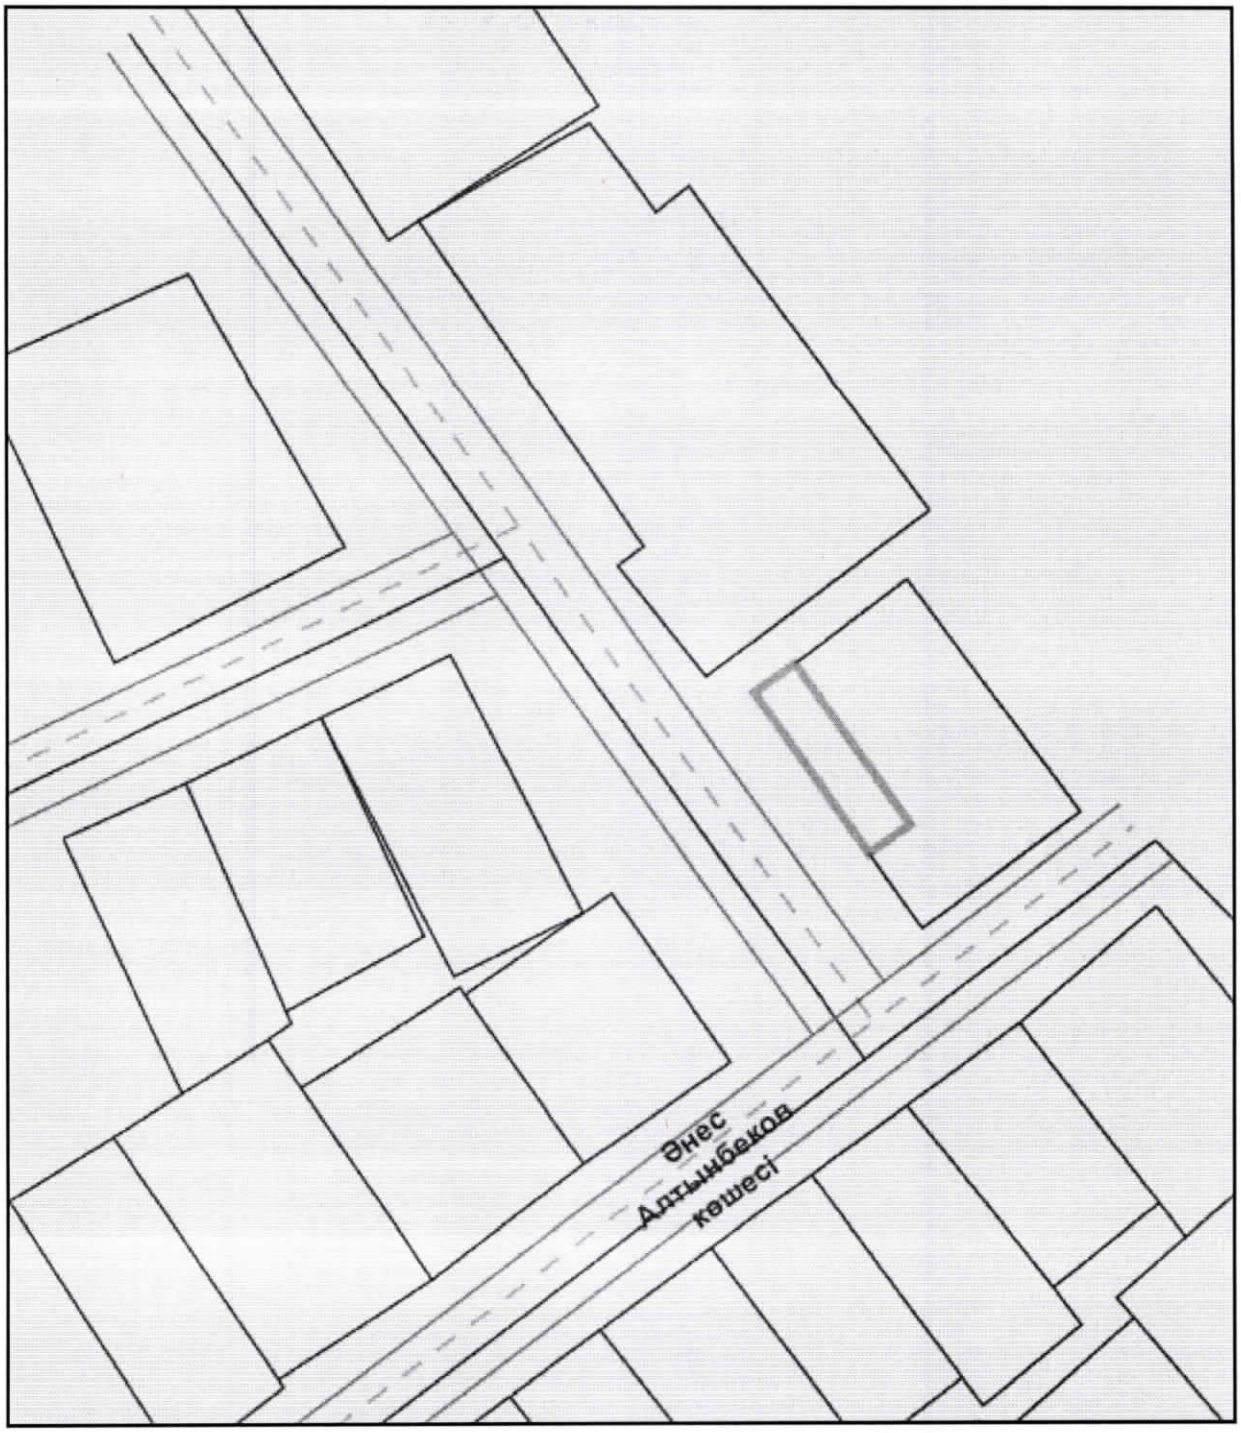

Условные обозначения

- электрическая сеть
- водопровод
- канализационная сеть
- газопровод
- теплотрасса

				Заказчик: Абдиева С. М. -ЭП			
				Реконструкция времянки под размещение магазина по адресу: мкр. Саулет, ул. А. Алтынбеков, дом № 31 «А» г. Кызылорда			
ГиП	Елегенов С.			МАСШТАБ 1:1000	стадия	лист	листов
Разраб.	Елегенов С.				ЭП	6	13
Заказчик	Абдиева С.						
				План инженерных сетей	ТОО "ASAR BUILD" Кызылорда - 2023г		

Қазақстан Республикасы
Ұлттық экономика министрінің
міндетін атқарушының
2017 жылғы 24 сәуірдегі
№ 235 бұйрығына
1-қосымша
Нысан

Құрылыс-монтаждау жұмыстарының сапасы туралы қорытынды

2023 жылғы «27» желтоқсан

Техникалық қадағалау **Сисенбеков Қабылет Әбдірашитұлы жеке тұлға, Қызылорда қаласы, Төле би көшесі, №143 үй**
(ұйым атауы, басшының тегі, аты, әкесінің аты (болған жағдайда), заңды мекенжайы)
Сисенбеков Қабылет Әбдірашитұлы, сарапшының аттестат № KZ86VJE00070429 алған күні 05.11.2021 жыл, № KZ32VJE00070431 алған күні 05.11.2021 жыл, және №KZ59VJE00070430 алған күні 05.11.2021 жыл атынан
(сарапшылардың тегі, аты, әкесінің аты (болған жағдайда), аттестат № және алған күні)

Келісім шартқа сәйкес негізінде әрекет етеді.
(шарт № және күні)

Уақытша тұрғын үйді қайта жаңғыртып дүкен орналастыру.
(Реконструкция времянки под размещение магазина).
Қызылорда қаласы, Сәулет ш/а, А.Алтынбеков көшесі №31 А
(объектінің атауы және орналасқан жері)
объектісі бойынша,

тапсырыс берушісі **Абдиева Салиха Макешовна**
(ұйым атауы, басшының тегі, аты, әкесінің аты (болған жағдайда))
болып табылатын мыналарды растайды:
1. Объект құрылысын
а) мердігер (бас мердігер) **«SK ORDA CAPITAL» жауапкершілігі шектеулі серіктестігі, ГСЛ № 21003350, 29.01.2021 жылы алынған**
(ұйымның атауы, лицензия № және алған күні)
Уткельбаев Максат Нурланович атынан;
басшысының тегі, аты, әкесінің аты (болған жағдайда)

б) қосалқы мердігер ұйымдар: **жоқ**
жоқ;
(ұйымның атауы, лицензия № және алған күні)
жоқ атынан жүзеге асырды;
(басшысының тегі, аты, әкесінің аты (болған жағдайда))

2. Құрылыс-монтаж жұмыстары мынадай мерзімде жүзеге асырылды:
жұмыстың басталуы **«27» қазан 2023 жыл**;
(айы, жылы)
жұмыстың аяқталуы тамы **«27» желтоқсан 2023 жыл**;
(айы, жылы)
құрылыстың ұзақтығы, ай:
құрылысты ұйымдастыру нормасы бойынша немесе жобасы бойынша **1,0** ай;
нақты **2,0** ай;

3. Бекітілген жоба (жобалау-сметалық құжаттама) бойынша сметалық құны: барлығы **сметасыз** мың теңге, оның ішінде: құрылыс-монтаж жұмыстары: **сметасыз** мың теңге, жабдықтар, мүкаммалдар мен құрал-саймандар **сметасыз** мың теңге;
4. Пайдалануға қабылданатын негізгі қорлардың сметалық құны: _____ мың теңге, оның ішінде: құрылыс-монтаж жұмыстары _____ мың теңге, жабдықтар, мүкаммалдар мен құрал-саймандар _____ мың теңге;

5. Объекті жобаға (жобалау-сметалық құжаттамасына) **«IDD Шайман групп» жауапкершілігі шектеулі серіктестігі, жұмыс жоба сы**
(жобалаушы ұйымның атауы, жобаның нөмірі)
Меншік иесі Абдиева Салиха Макешовна
(жобаны бекіткен (қайта бекіткен) ұйымның атауы және бекітілген күні)
бекітілген
және сәулет, қала құрылысы және құрылыс саласындағы мемлекеттік нормативтік құжаттардың талаптарына сәйкес салынған;

6. Қолданылған құрылыс материалдары, конструкциялары, жабдық және бұйымдар жобаның және мемлекеттік нормативтердің талаптарына сәйкес келеді;

6-1. Жергілікті қамту үлесі жобалау-сметалық құжаттамада **жоқ %** көзделеді және іс жүзінде **жоқ %** қолданылды (мемлекеттік инвестициялар және квазимемлекеттік сектор қаражаты есебінен қаржыландырылатын объектілерде);

7. Атқарушылық техникалық құжаттама толық көлемде, оның ішінде электрондық модульде бар;

8. Құрылыс процесінде техникалық қадағалау берген ескертпелер жойылған;

9. Құрылысы аяқталған объекті беріктікті, орнықтылықты, сенімділікті қамтамасыз етеді және жалпы қызмет көрсету (пайдалану, іске асыру, қолдану) мерзімі барысында меншік иелерінің (пайдаланушының) және қоғамның мүдделері мен қауіпсіздігін қамтамасыз етуге бағытталған мемлекеттік нормативтердің талаптарына сәйкес келеді.
Техникалық қадағалау:
ұйым **Сисенбеков Қабылет Әбдірашитұлы жеке тұлға**
(ұйым атауы, басшының тегі, аты, әкесінің аты (болған жағдайда), қолы, күні М.О.)
техникалық қадағалау сарапшысы(лары) **Сисенбеков Қабылет Әбдірашитұлы, сарапшының аттестат № KZ86VJE00070429 алған күні 05.11.2021 жыл, № KZ32VJE00070431 алған күні 05.11.2021 жыл, және №KZ59VJE00070430 алған күні 05.11.2021 жыл**
(сарапшының (сарапшылардың) тегі, аты, әкесінің аты (болған жағдайда), аттестат №, қолы, күні, М.О.)

Эксперт по техническому надзору
Сисенбеков Қабылет Әбдірашитұлы
KZ86VJE00070429
KZ32VJE00070431
KZ59VJE00070430

Эксперт по техническому надзору
Сисенбеков Қабылет Әбдірашитұлы
KZ86VJE00070429
KZ32VJE00070431
KZ59VJE00070430

Қазақстан Республикасы
Ұлттық экономика министрінің
міндетін атқарушының
2017 жылғы 24 сәуірдегі
№ 235 бұйрығына
2-қосымша
Нысан

Орындалған жұмыстардың жобаға сәйкестігі туралы қорытынды

2023 жылғы «27» желтоқсан

Авторлық қадағалау **«IDD Шайман групп» жауапкершілігі шектеулі серіктестігі Мақаш Ғалымжан Мақсатұлы**
(ұйым атауы, басшының тегі, аты, әкесінің аты (болған жағдайда))
Мақаш Ғалымжан Мақсатұлы, диплом ЖБ №0000840 алған күні 22 мамыр 2008 жыл атынан
(сарапшылардың тегі, аты, әкесінің аты (болған жағдайда), аттестат № және алған күні)

Келісім шартқа сәйкес негізінде әрекет етеді.
(шарт № және күні)

Уақытша тұрғын үйді қайта жаңғыртып дүкен орналастыру.
(Реконструкция времянки под размещение магазина).
Қызылорда қаласы, Сәулет ш/а, А.Алтынбеков көшесі №31 А
(объектінің атауы және орналасқан жері)
объектісі бойынша,

тапсырыс берушісі **Абдиева Салиха Макешовна**
(ұйым атауы, басшының тегі, аты, әкесінің аты (болған жағдайда))
болып табылады.

1. Объект құрылысы
а) мердігер (бас мердігер) **«SK ORDA CAPITAL» жауапкершілігі шектеулі серіктестігі, ГСЛ № 21003350, 29.01.2021 жылы алынған**
(ұйымның атауы, лицензия № және алған күні)
Уткельбаев Максат Нурланович атынан;
басшысының тегі, аты, әкесінің аты (болған жағдайда)

б) қосалқы мердігер ұйымдар: **жоқ**
жоқ;
(ұйымның атауы, лицензия № және алған күні)

жоқ атынан жүзеге асырды;
(басшысының тегі, аты, әкесінің аты (болған жағдайда))
2. Құрылыс-монтаж жұмыстары мынадай мерзімде жүзеге асырылды:
жұмыстың басталуы **«27» қазан 2023 жыл**;
(айы, жылы)
жұмыстың аяқталуы тамы **«27» желтоқсан 2023 жыл**;
(айы, жылы)
құрылыстың ұзақтығы, ай:
құрылысты ұйымдастыру нормасы бойынша немесе жобасы бойынша **1,0** ай;
нақты **2,0** ай;

3. Қолданылған құрылыс материалдары, конструкциялары, жабдық және бұйымдар жобадағы және мемелекеттік нормативтер талаптарына сәйкес;
4. Техникалық қадағалаушының ескертпелері құрылыс процесінде жойылған;
5. Құрылыс процесінде жобаға (жобалау-сметалық құжаттамасына) енгізілген өзгерістер сәулет, қала құрылысы саласындағы нормативтік құжаттардың талаптарына сәйкес орындалған;
6. Объекті **Меншік иесі Абдиева Салиха Макешовна**

(құжаттаманы бекітуші (қайта бекітуші) органның атауы және бекітілген күні)

бекітілген,

«IDD Шайман групп» жауапкершілігі шектеулі серіктестігі, жұмыс жобасы

(жобалаушы ұйымның атауы, жобаның нөмірі)

_____ жобаға (жобалау-сметалық құжаттамасына) сәйкес салынған.

Авторлық қадағалау:
ұйым **«IDD Шайман групп» жауапкершілігі шектеулі серіктестігі, Мақаш Ғалымжан Мақсатұлы**

(ұйым атауы, басшанаң тегі, аты, әкесінің аты (болған жағдайда), қолы, күні М.О.)

авторлық қадағалау сарапшысы **Мақаш Ғалымжан Мақсатұлы, диплом ЖБ №0000840 алған күні 22 мамыр 2008 жыл.**

(сарапшының (сарапшылардың) тегі, аты, әкесінің аты (болған жағдайда), аттестат №, қолы, күні, М.О.)