РЕСПУБЛИКА КАЗАХСТАН
Товарищество с ограниченной ответственностью
«КОРПОРАЦИЯ «АСЫЛ-СТРОЙ»
Лицензия: 17 ГСЛ №14013440 от 30.05.2019 г.

Заказ: 92-2021
Заказчик: ГУ «Отдел ЖКХ , ПТ и АД города Уральска » ЗКО

РАБОЧИЙ ПРОЕКТ

«Капитальный ремонт автомобильной дороги в п. Меловые горки г. Уральск ,ЗКО»

АЛЬБОМ 3

ЭЛЕКТРОСНАБЖЕНИЯ

Шымкент – 2022 г.

РЕСПУБЛИКА КАЗАХСТАН
Товарищество с ограниченной ответственностью
«КОРПОРАЦИЯ «АСЫЛ-СТРОЙ»
Лицензия: 17 ГСЛ №14013440 от 30.05.2019 г.

Заказ: 92-2021
Заказчик: ГУ «Отдел ЖКХ , ПТ и АД города Уральска » ЗКО

РАБОЧИЙ ПРОЕКТ

«Капитальный ремонт автомобильной дороги в п.Меловые горки г. Уральск ,ЗКО»

АЛЬБОМ 3
ЭЛЕКТРОСНАБЖЕНИЯ

Директор **Доспаева Ш**

Главный инженер проекта **Атамбаев И.**

Шымкент – 2022 г.

Ведомость рабочих чертежей основного комплекта ЭС.

Лист	Наименование	Примечание
1	Общие данные	
2	План демонтажа опор ВЛ-0,4кВ М1:500	
3	План монтажа опор ВЛ-0,4кВ М1:500	

Ведомость объемов работ.

N П/П	Наименование	Ед. изм.	Количество.
	Воздушная линия 0,4кВ		
1	Демонтаж Ж/Б опор в населенной местности в нормальных условиях	Шт.	5
2	Снятие провода в нормальных условиях строительная длина.	М.	257
3	Монтаж Ж/Б опор в населенной местности в нормальных условиях	Шт.	5
4	Монтаж провода в нормальных условиях строительная длина.	М.	257

Общие указания

По причине несоответствия по габариту существующих ж/б опор по отношению к проектируемой автодороге проектом предусматривается демонтаж опор со снятием проводов в пролетах по сторонам от демонтируемой опоры, затем выполняется монтаж демонтированной опоры с установкой на новом месте, а далее необходимо обратно подвесить снятый провод.

Демонтаж и монтаж произвести согласно соответствующих планов.

Все работы производить согласно ПТБ и ПУЭ.

Согласовано:

Взам. инв. N

Подпись и дата

Инв. N подл.

Рабочий проект разработан в соответствии с действующими на территории Республики Казахстан нормами и правилами и предусматривает мероприятия обеспечивающие взрыво-пожаро-безопасность, исключающие вредные воздействия на окружающую среду и воздушный бассейн, а так же предупреждающие чрезвычайные ситуации природного и техногенного характера.

Главный инженер проекта: _____ Атамбаев И.

Изм	Кол.уч	Лист	N док.	Подпись	Дата
ГИП		Атамбаев			
Исполнил		Слухаев			
Н.контр.		Доспаева Ш.			

26-2021-ЭС

КАПИТАЛЬНЫЙ РЕМОНТ АВТОМОБИЛЬНОЙ ДОРОГИ в п. МЕЛОВЫЕ ГОРКИ г.УРАЛЬСК, ЗКО

АВТОДОРОГА

Стадия	Лист	Листов
РП	1	3

Общие данные

ТОО "Корпорация Асыл-Строй"

Шымкент -2021 г.

Формат А3

Согласовано:

Инв. N подлежит и дата | Взам. инв. N

Изм	Кол.уч	Лист	N док.	Подпись	Дата
ГИП		Атамбаев			
Исполнил		Слухаев			
Н.контр.		Доспаева Ш			

12-2023-ЭС

КАПИТАЛЬНЫЙ РЕМОНТ АВТОМОБИЛЬНОЙ ДОРОГИ в п. МЕЛОВЫЕ ГОРКИ г.УРАЛЬСК, ЗКО

АВТОДОРОГА

Стадия	Лист	Листов
РП	2	3

План демонтажа опор ВЛ-0,4кВ М1:500

ТОО "Корпорация Асыл-Строй"
Шымкент -2021 г.

Формат А2

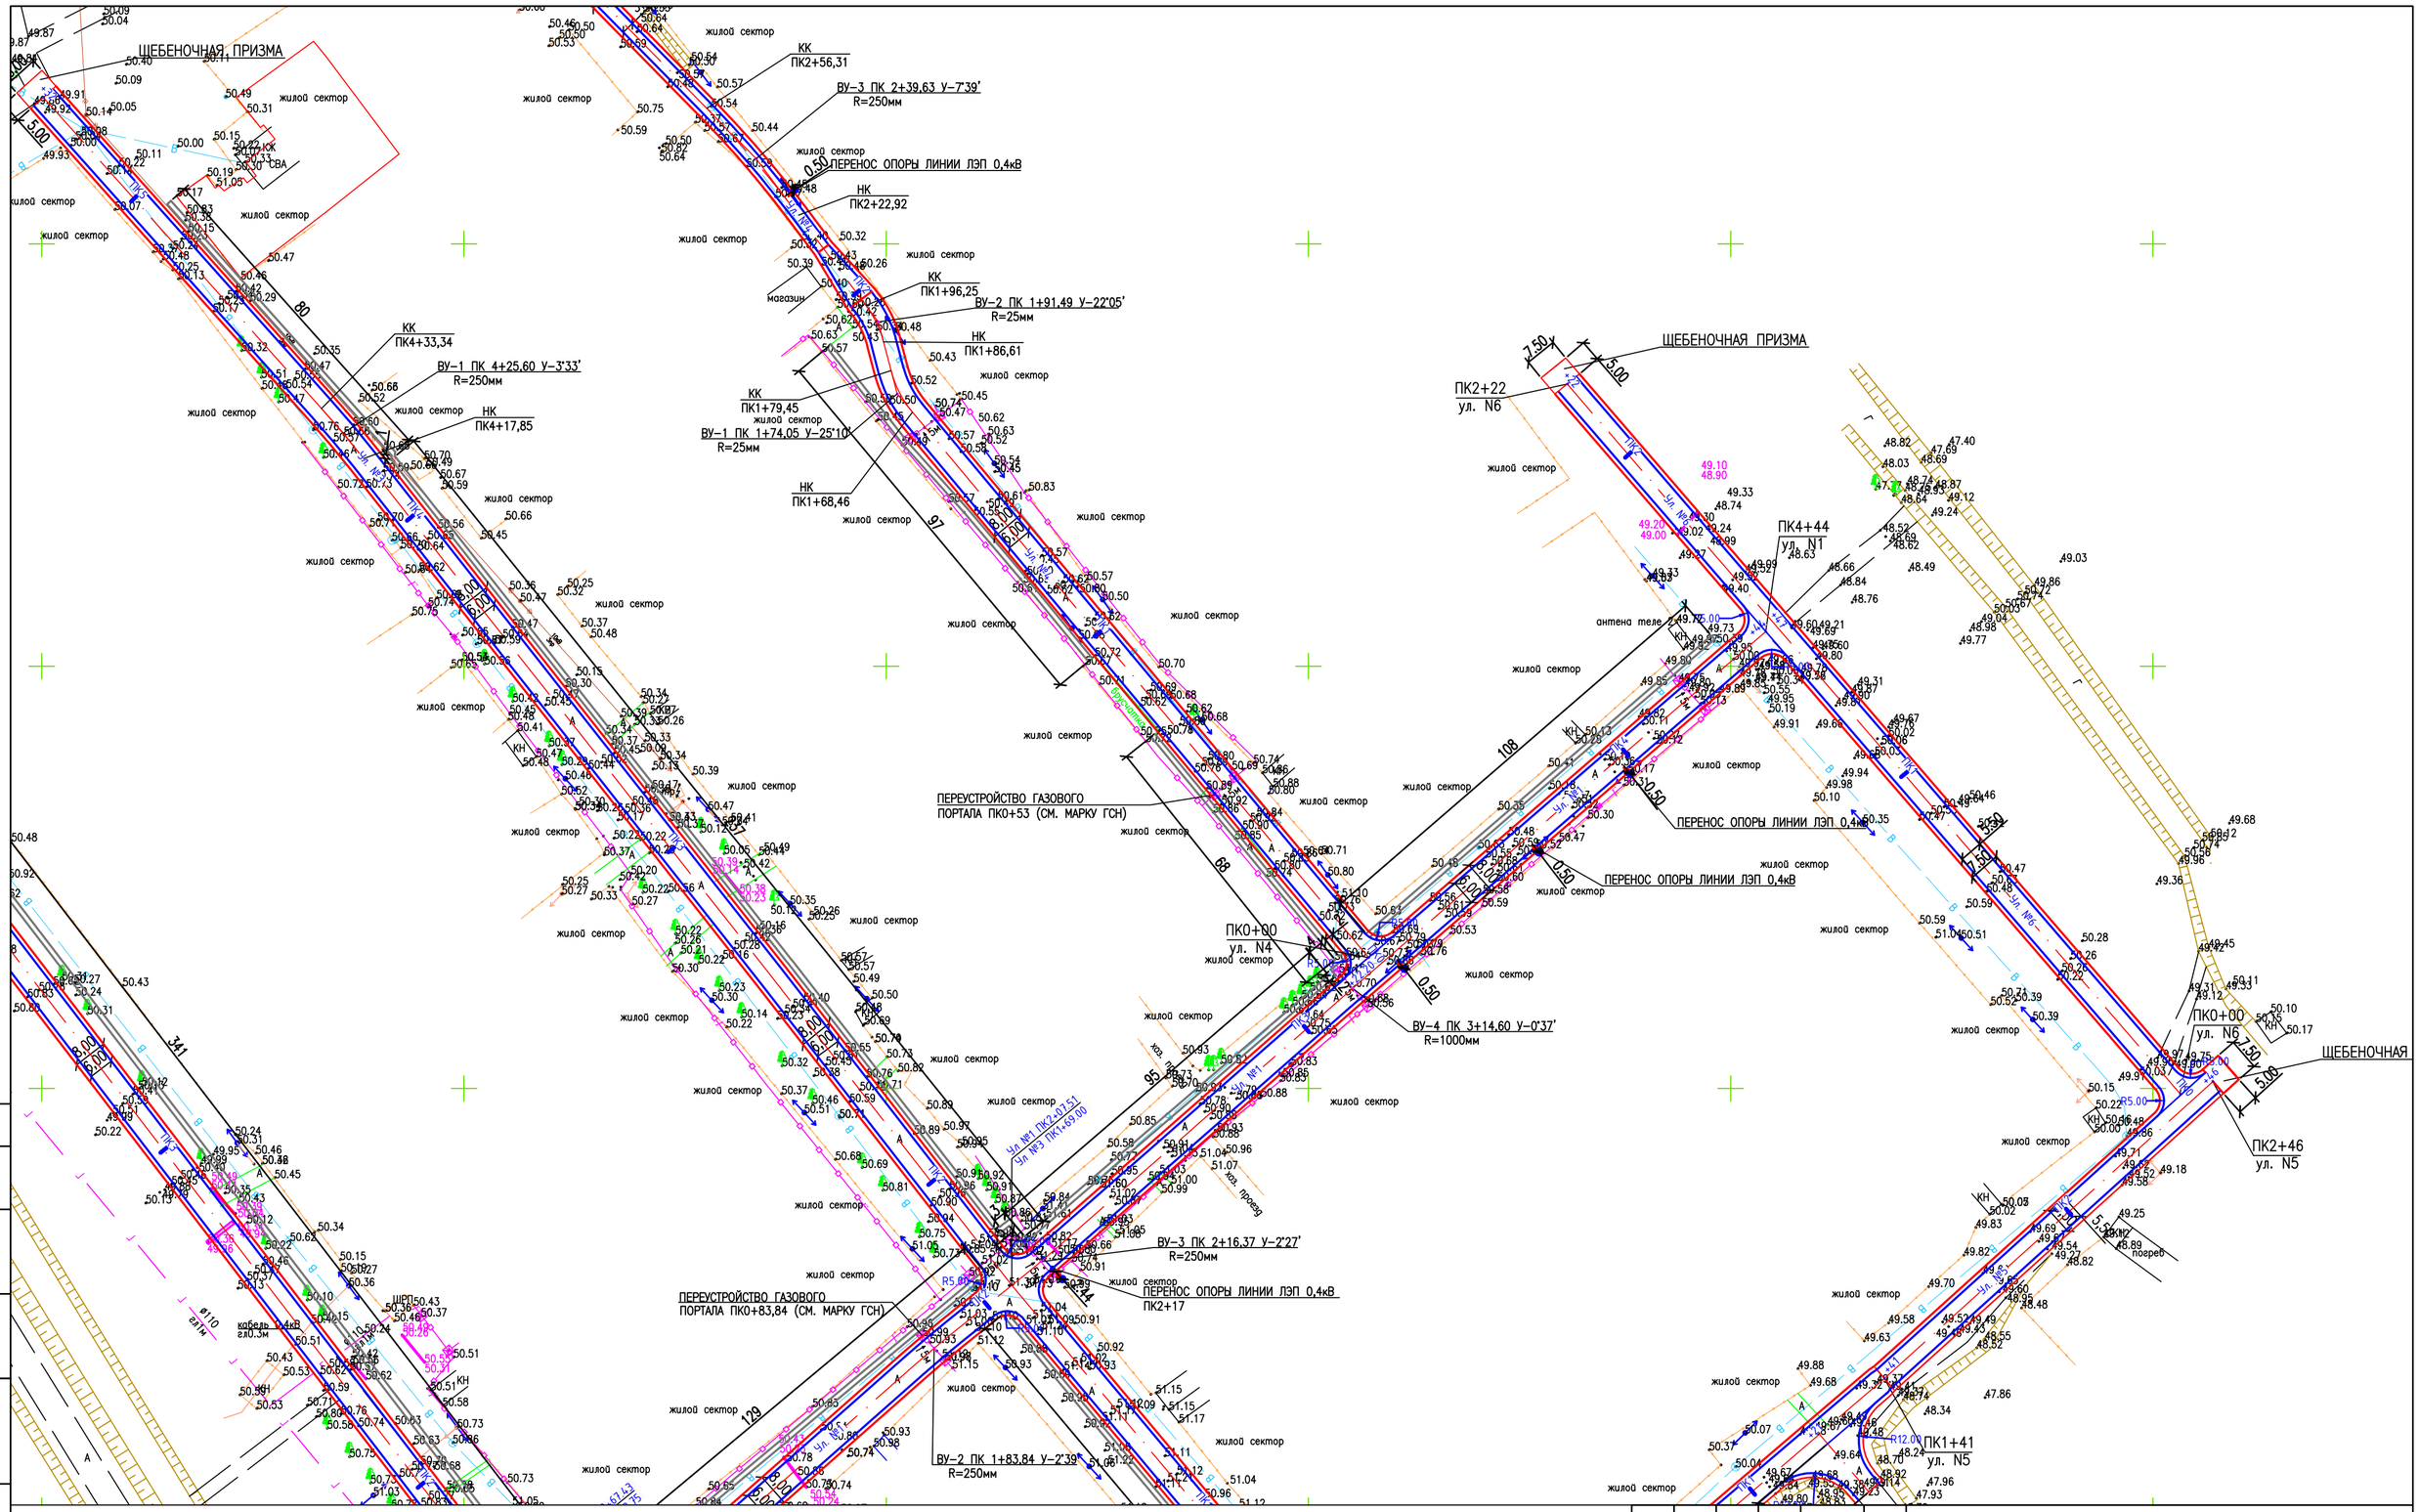

Согласовано:

Инв. N подл. | Подпись и дата | Взам. инв. N

Изм	Кол.уч	Лист	N док.	Подпись	Дата

ГИП	Атамбаев	
Исполнил	Слухаев	
Н.контр.	Доспаева Ш	

12-2023-ЭС

КАПИТАЛЬНЫЙ РЕМОНТ АВТОМОБИЛЬНОЙ ДОРОГИ в п. МЕЛОВЫЕ ГОРКИ г.УРАЛЬСК, ЗКО

АВТОДОРОГА

Стадия	Лист	Листов
РП	3	3

План монтажа опор ВЛ-0,4кВ М1:500

ТОО "Корпорация Асыл-Строй"

Шымкент -2021 г.

Формат А2

Позиция	Наименование и техническая характеристика	Тип. марка. обозначение документа. опросного листа	Код продукции	Поставщик	Ед. измерения	Количество	Масса, 1 ед. кг	Примечание
1	2	3	4	5	6	7	8	9
	Демонтаж ВЛ-0,4кВ							
1	Демонтаж Ж/Б опор в населенной местности в нормальных условиях				Шт	5		
2	Снятие провода в нормальных условиях строительная длина.				М	257		
	Монтаж ВЛ-0,4кВ							
1	Монтаж Ж/Б опор в населенной местности в нормальных условиях				Шт	5		
2	Монтаж провода в нормальных условиях строительная длина.				М	257		

Согласовано

Взам. инв.№

Подп. и дата

Инв.№ подл.

Изм	Кол.уч	Лист	N док.	Подпись	Дата
ГИП		Атамбаев			
Исполнил		Слухаев			
Н.контр.		Доспаева Ш.			

26-2021-ЭС.СО

КАПИТАЛЬНЫЙ РЕМОНТ АВТОМОБИЛЬНОЙ ДОРОГИ в п. МЕЛОВЫЕ ГОРКИ г.УРАЛЬСК, ЗКО

АВТОДОРОГА

Стадия	Лист	Листов
РП	1	1

Спецификация оборудования, изделии и материалов

ТОО "Корпорация Асыл-Строй"

Шымкент -2021 г.