Келісемін

Салимов С.С.

«Мұнайлы ауылдық округі әкімінің аппараты» мемлекеттік мекемесі

План на отм.±0.000

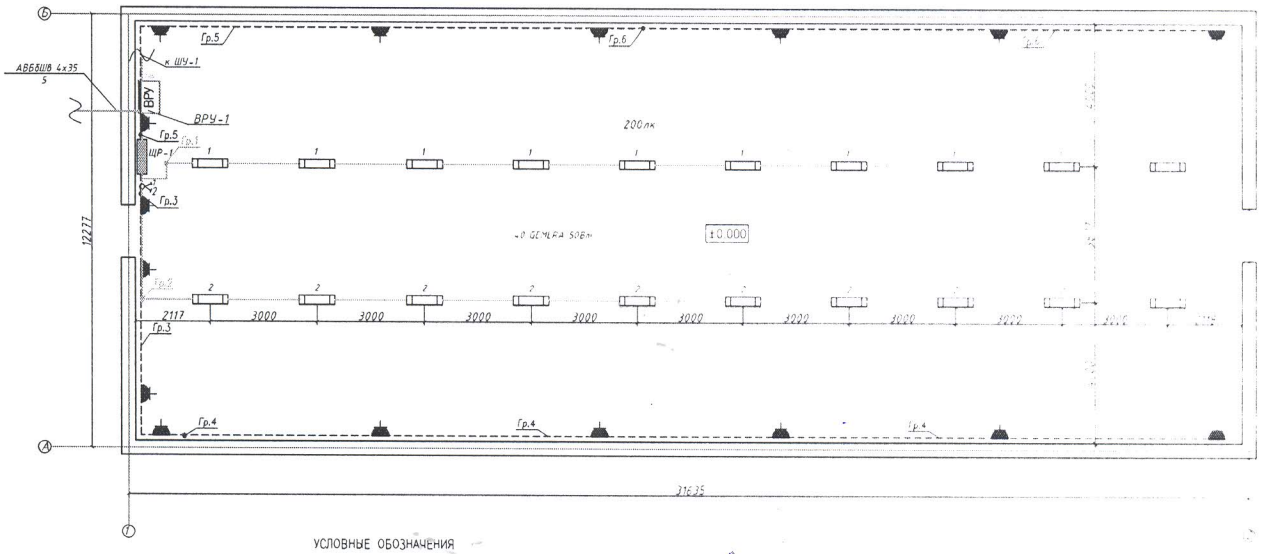

УСЛОВНЫЕ ОБОЗНАЧЕНИЯ

- ЩИТОК РАСПРЕДЕЛИТЕЛЬНЫЙ
- ЛИНИЯ ГРУППОВОГО ОСВЕЩЕНИЯ
- ЛИНИЯ РОЗЕТОЧНЫЙ СЕТИ
- РОЗЕТКА ОТКРЫТОЙ ОДНОМЕСТНАЯ С ЗАЗЕМ.КОНТ.С КРЫШКОЙ ДЛЯ ОТКР. УСТАН. IP54 16А,
- СВЕТОДИОДНЫЙ СВЕТИЛЬНИК МАРКИ GEMERA 50Вт
- ВЫКЛЮЧАТЕЛЬ ДВУХКЛАВИШНЫЙ IP54

Номер помещения	Наименование	Площадь м²	Кат пом
	Первый этаж		
1	Ангар	370,97	Д
	Итого по этажу:	370,97	

Изм	Кол.уч	Лист	№док	Подпись	Дата
ГИП		Утежанов			04.202
Разраб		Ерболатулы			04.202
Проверил		Утежанов			04.202

Установка электрических сетей к картофелехранилищу твердо-бытовых с Мунайлы Кызылординского района

Ангар

План первого этажа. Электроосвещение и розеточные сети. М1:100

Взам. инв. №

Подпись и дата

Инв. № подл.

Келісемін.

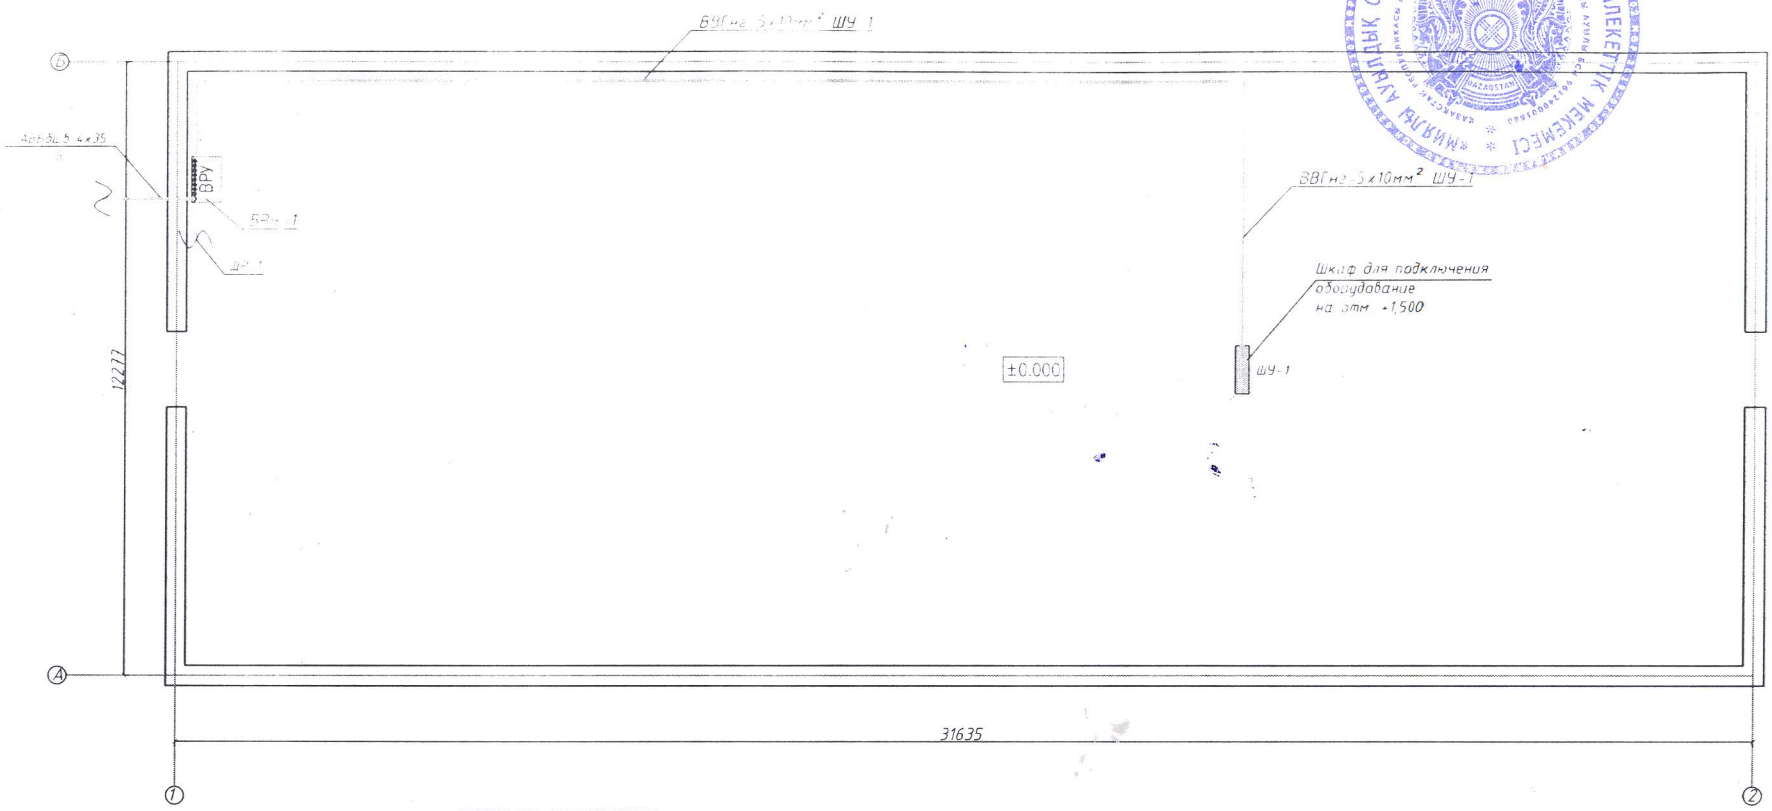

УСЛОВНЫЕ ОБОЗНАЧЕНИЯ

ШКАФ УПРАВЛЕНИЯ

ЛИНИЯ ГРУППОВОГО ОСВЕЩЕНИЯ

Номер помещения	Наименование	Площадь м²	Кат. пом.
	Первый этаж		
1	Ангар	370,97	Д
	Итого по этажу:	370,97	

Изм.	Кол.уч.	Лист	№док	Подпись	Дата
ГИП		Утежанов			04.2023
Разраб.		Ерболатулы			04.2023
Проверил		Утежанов			04.2023

2023-ЭОМ1

Установка электрических сети к сортировочному комплексу твердо-бытовых с.Миялы Кызылкогинского района

Ангар

Стадия	Лист	Листов
РП	7	

План первого этажа.Электроосвещение и розеточные сети. М1:100

ТОО "ПроектСтрой-2050" г. Уральск

Взам. инв. № | Подпись и дата | Инв. № подл.

Формат А3

ТОО "STRYO CITI"

Свидетельство о гос. перерегистрации № 54; [illegible]

Рабочий проект

Установка электрических сети к сортировочному комплексу твердо–бытовых с.Миялы Кызылкогинского района Атырауской области

ТОМ 3
АЛЬБОМ 6
ВИДЕОНАБЛЮДЕНИЯ

Генеральный директор: *Кусаинова Д.А*

Главный инженер проекта: *Темиров А.М.*

Заказчик: ГУ "Аппарат акима Миялинского сельского округа"

Уральск – 2023 г.