РЕСПУБЛИКА КАЗАХСТАН

Лицензия № 17009803

Заказчик: ГУ "Индерский районный отдел строительства, архитектуры и градостроительства"

ТОО "СПЕЦСТРОЙ СОГЛАСОВАНИЕ"

РАБОЧИЙ ПРОЕКТ

«Привязка проектно-сметной документации на строительство физкультурно-оздоровительного комплекса в селе Коктогай Индерского района Атырауской области»

Том III. Альбом 2. Раздел - "НСС"

Директор ТОО "СпецСтрой Согласование" : Исимов Р.А.

г. Актобе 2017 г.

ВЕДОМОСТЬ РАБОЧИХ ЧЕРТЕЖЕЙ ОСНОВНОГО КОМПЛЕКТА

Лист	Наименование	Примеч.
1	Общие данные.	
2	План прокладки кабеля связи от колодца № 7001 до	
	до проектируемого ФОК. М 1:1000. Спецификация и объем работ	

ВЕДОМОСТЬ ССЫЛОЧНЫХ И ПРИЛАГАЕМЫХ ДОКУМЕНТОВ

Обозначение	Наименование	Примеч.
	Ссылочные документы	
Справочник	Строительство кабельных сооружений связи	
ВСН	Инструкция по проектированию линейно-	
	кабельных сооружений связи.	
	Прилагаемые документы	
86-31/08/2017 - 0 - НСС.СО	Спецификация оборудования	

Общие указания.

Согласно технических условий от 12.01.2018 г. № 4-309-17/Л, выданных Индерским районным отделом строительства, в данной части проекта предусматривается телефонизация проектируемого здания физкультурно-оздоровительного комплекса в с. Коктогай.

Кабель ТППэпЗ-10х2х0,5 от существующей муфты в колодце №7001 до здания ФОК в прокладывается в траншее в трубе ПНД диаметром 63 мм с толщиной стенки 4.7 мм. Кабель прокладывается до здания и вводится в пробиваемое по месту отверстие на отметке -0,7м от поверхности земли. Далее кабель по стене прокладывается до помещения пожарного поста, где устанавливается телефонная распределительная коробка TBC-SID 10.

При прокладке кабеля в земляной траншее оформить акты освидетельствования скрытых работ на прокладку кабеля согласно СН РК 14.03-00-2011.

Согласовано

Взамен инв. №

Подпись и дата

Инв. № подл.

НАСТОЯЩИЙ ПРОЕКТ СООТВЕТСТВУЕТ ТРЕБОВАНИЯМ ЭКОЛОГИЧЕСКИХ, САНИТАРНО-ГИГИЕНИЧЕСКИХ ПРОТИВОПОЖАРНЫХ И ДРУГИХ НОРМ, ДЕЙСТВУЮЩИХ НА ТЕРРИТОРИИ РЕСПУБЛИКИ КАЗАХСТАН, И ОБЕСПЕЧИВАЕТ БЕЗОПАСНУЮ ДЛЯ ЖИЗНИ И ЗДОРОВЬЯ ЛЮДЕЙ ЭКСПЛУАТАЦИЮ ОБЪЕКТА

ГЛАВНЫЙ ИНЖЕНЕР ПРОЕКТА БУРУМБАЕВ А.С.

Изм.	Кол. уч.	Лист	№ док.	Подпись	Дата
ГИП		Бурумбаев А.С.			10.18
Разработал		Порываева			10.18

86-31/08/2017 - 0 - НСС

"Привязка проектно-сметной документации на строительство физкультурно-оздоровительного комплекса в селе Коктогай Индерского района Атырауской области"

Физкультурно-оздоровительный комплекс

Стадия	Лист	Листов
РП	1	2

Общие данные

ТОО "СпецСтрой Согласование" г.Актобе

Формат А-3

План прокладки кабеля связи.
Масштаб 1:500

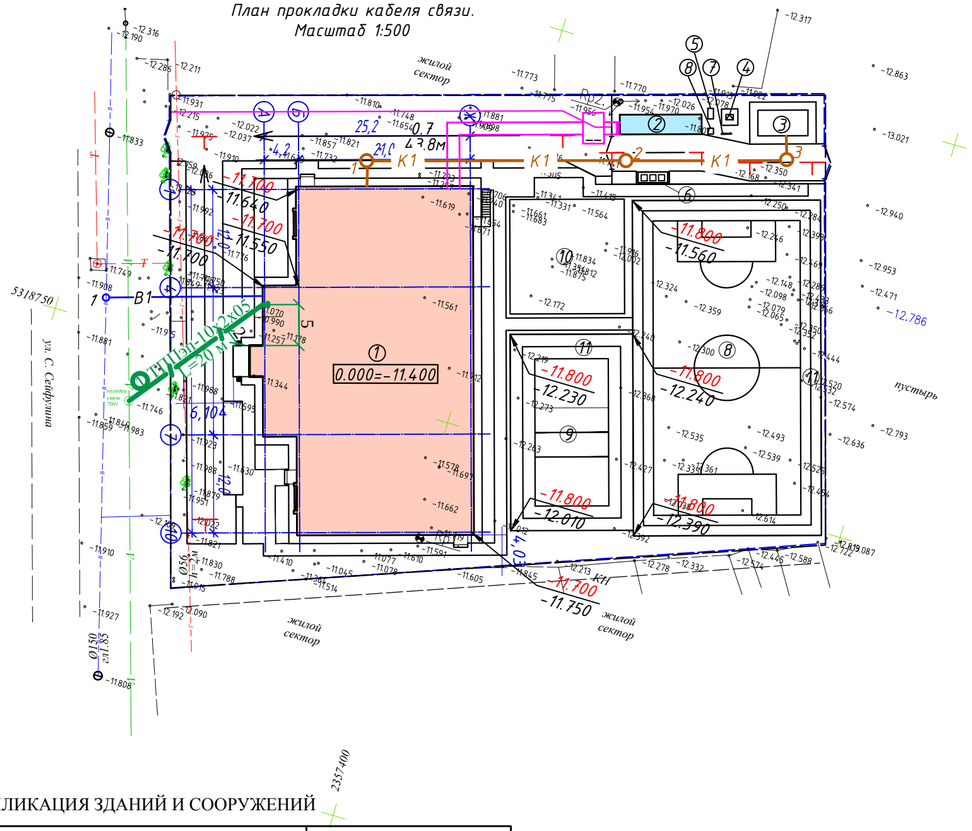

СПЕЦИФИКАЦИЯ

Марка, поз	Обозначение	Наименование	Ед. изм	Кол.	Прим.
		Прокладка кабеля связи от кол.№7001			
		до проектируемого здания ФОК			
	Казцентрэлектропровод	Кабель телефонный городской			
		ТППэпЗ-10х2х0,5	м	25	
	ГОСТ 18599-2001	Труба ПЭ SDR11 d=63мм	м	20	1м=0,87кг
		Консоль ККЧ-1	шт.	1	
		Скоба однолапковая для крепления			
		кабеля к стене СО-14	шт.	10	
		Коробка телефонная			
		распределительная TBC-SID 10.	шт.	1	
		Объем работ			
		Очистка колодца действующей			
		кабельной канализации	шт.	1	
		Траншея гл. 0,7 шир. 0,5 м	м/м³	20/7	
		Пробивка и заделка отверстий	шт.	2	
		Установка TBC-SID 10.	шт.	1	
		Разделка концов кабеля	шт.	40	
		Измерение цепей постоянным током	пара	10	

ЭКСПЛИКАЦИЯ ЗДАНИЙ И СООРУЖЕНИЙ

Номер на плане	Наименование	Примечание
1	Здание ФОК	
2	Котельная	Комплектная поставка
3	Септик на 25 м³	(3.26х6.26 м)
4	КТП-10/0,4кВ	Комплектная поставка
5	ДЭС (2,275х1,2 м)	
6	Площадка ТБО	(1.5х4.0 м)
7	Пожарный щит	
8	Ящик с песком	

Согласовано

Взамен инв. №

Подпись и дата

Инв. № подл.

Изм.	Кол. уч.	Лист	№ док.	Подпись	Дата
ГИП		Бурумбаев А.С.			10.18
Разработал		Порываева			10.18

86-31/08/2017 - 0 - НСС

"Привязка проектно-сметной документации на строительство физкультурно-оздоровительного комплекса в селе Коктогай Индерского района Атырауской области"

Физкультурно-оздоровительный комплекс

Стадия	Лист	Листов
РП	2	

План прокладки кабеля связи от колодца № 7001 до проектируемого ФОК. М 1:1000. Спецификация и объем работ.

ТОО "СпецСтрой Согласование" г.Актобе

Формат А-3

Позиция	Наименование и техническая характеристика	Тип, марка, обозначение документа, опросного листа	Код продукции	Поставщик	Единица измерения	Количество	Масса 1 ед., кг	Примечание
	Прокладка кабеля связи от кол.№7001							
	до проектируемого здания ФОК							
	Кабель телефонный городской	ТППэпЗ-10х2х0,5			м	25		
	Труба ПЭ SDR11 d=63мм				м	20	1м=0,87	
	Консоль	ККЧ-1			шт.	1		
	Скоба однолапковая для крепления кабеля к стене	СО-14			шт.	10		
	Коробка телефонная распределительная	TBC-SID 10.			шт.	1		

Взамен инв. №

Подпись и дата

Инв. № подл.

Изм.	Кол. уч.	Лист	№ док.	Подпись	Дата
ГИП		Бурумбаев А.С.			10.18
Разработал		Порываева			10.18

86-31/08/2017 - 0 - НСС.СО

Спецификация оборудования

Стадия	Лист	Листов
РП	1	1

ТОО "СпецСтрой Согласование" г.Актобе

Формат А-3