Товарищество с ограниченной ответственностью «Игілік Стройпроект»

Қазақстан республикасы, 050000
Алматы қаласы, Ауэзов ауданы
Жандосов көшесі, 150/2 үй, кв.1 e-mail: igilik.stroyproect@gmail.com
тел.: 87474027784

Республика Казахстан, 050000
г.Алматы, Ауэзовский район
ул.Жандосова, дом 150/2, кв.1
e-mail: igilik.stroyproect@gmail.com
тел.: 87474027784

ЛИЦЕНЗИЯ: 17017332 от 06.10.2017 года
Заказ: ИСП-25-03/2022-АД

Капитальный ремонт внутри поселочный дороги в селе Талдыколь Бейбарыского сельского округа Махамбетского района Атырауской области

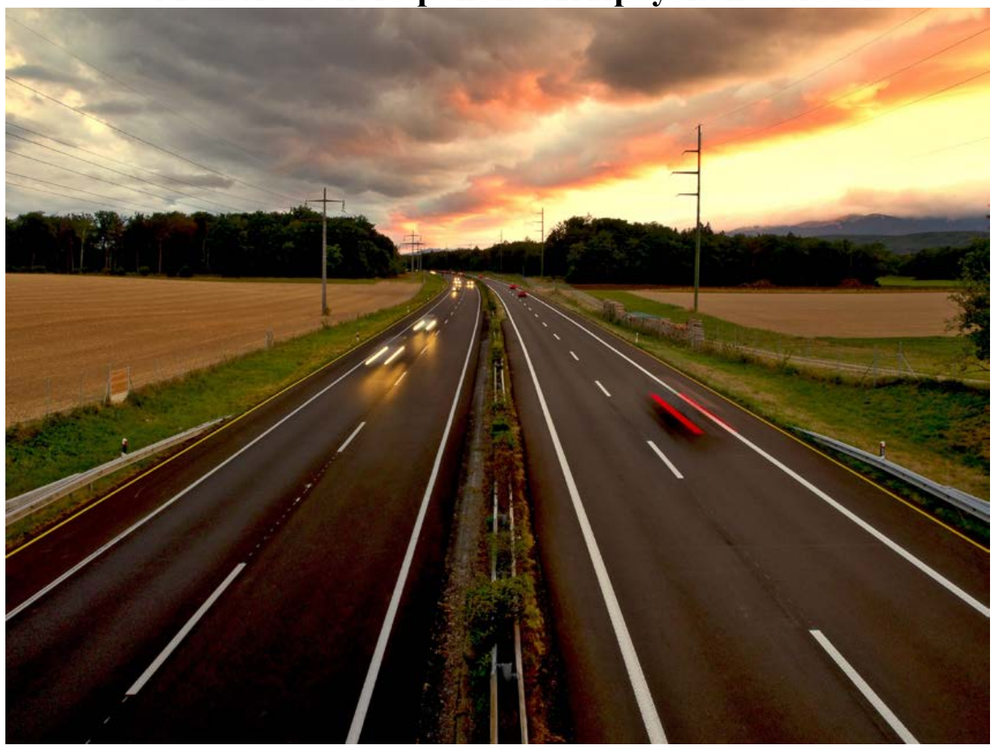

Том-3 Дорожная часть. Книга 3. Обустройство и обстановка

Заказчик:Государственное учреждение "Махамбетский районный отдел жилищно-коммунального хозяйства, пассажирского транспорта, автомобильных дорог, строительства, архитектуры и градостроительства"

Алматы, 2022 г.

Формат А3

Товарищество с ограниченной ответственностью «Игілік Стройпроект»

Капитальный ремонт внутри поселочный дороги в селе Талдыколь Бейбарыского сельского округа Махамбетского района Атырауской области

Том-3 Дорожная часть. Книга 3. Обустройство и обстановка

<u>Заказчик:</u> Государственное учреждение "Махамбетский районный отдел жилищно-коммунального хозяйства, пассажирского транспорта, автомобильных дорог, строительства, архитектуры и градостроительства"

<u>Исполнитель:</u> ТОО «Игілік Стройпроект»

Директор
ТОО «Игілік Стройпроект» **Муканов К.Н.**

Главный инженер проекта **Тойғожа Ж.Б.**

Алматы, 2022 г.

Формат А3

Состав проекта
Капитальный ремонт подъездной дороги к селу Талдыколь Бейбарыского сельского округа Махамбетского района Атырауской области

№ Тома	Наименование	Обозначение	Кол-во книг
Том 1	Паспорт проекта		1 книга
Том 2	Общая пояснительная записка		1 книга
Том 3	Дорожная часть. Чертежи		
	Книга 1 - Основные строительные решения		1 книга
	Книга 2 - Поперечные профили земляного полотна		1 книга
	Книга 3 - Обустройство и обстановка		1 книга
Том 4	Малые искуственнык соружения		1 книга
Том 5	Проект организации строительства		1 книга
Том 6	Сводная ведомость объемов работ		1 книга
Том 7	Сметная документация		1 книга

Рабочий проект выполнен в соответствии с техническим заданием на проектирование и действующими на территории Республики Казахстан строительными нормами, правилами и стандартами

План обустройство
Машстаб 1 : 1000

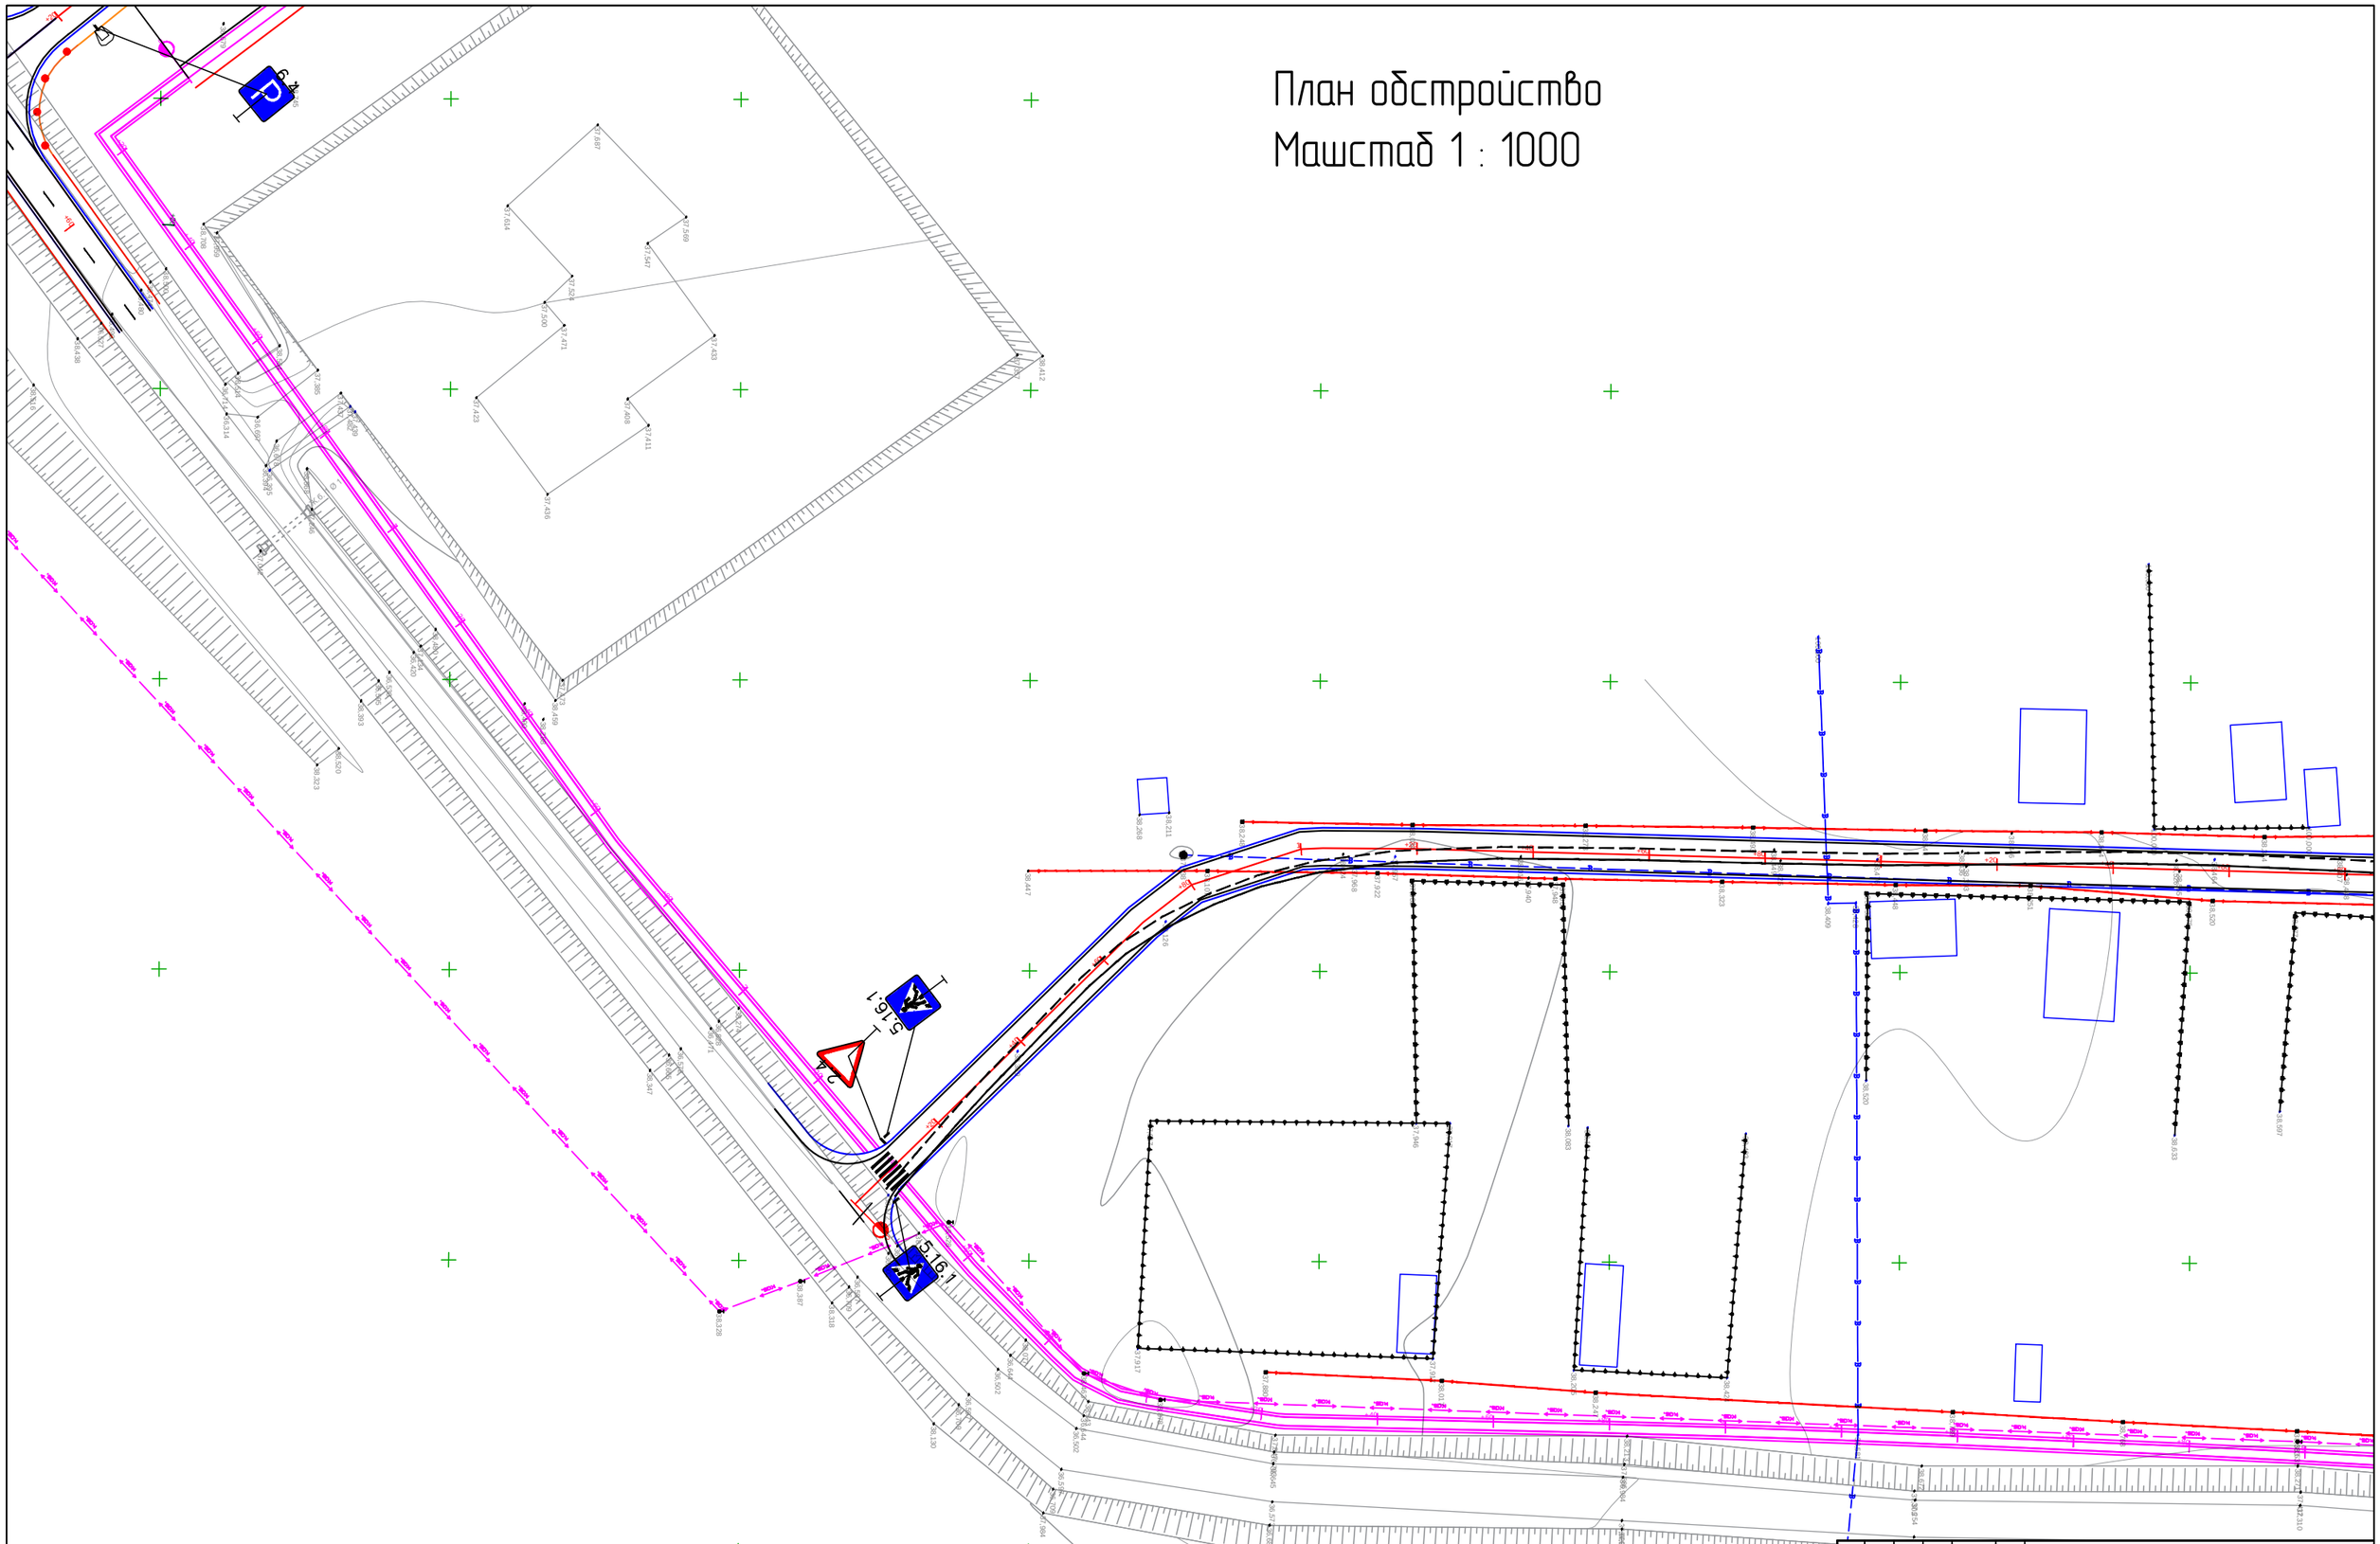

Должность	Ф.И.О.	Подпись	Дата	Капитальный ремонт улицы имени Тауелсиз Мажилисский район			
Изм. Кол.уч.	Лист. N док	Подпись					
ГИП	Мусиков К.		2022	Автомобильная дорога, основные строительные решения	Стадия	Лист	Листов
Проверил	Аскаров А.		2022		РП	1	8
Разработал	Бержибаев Ж.		2022	Обустройство дороги	ТОО "Игилик Стройпроект" 2022г.		
Н. контр.	Аскаров А.		2022	М 1:500			

План обстройство
Машстаб 1 : 1000

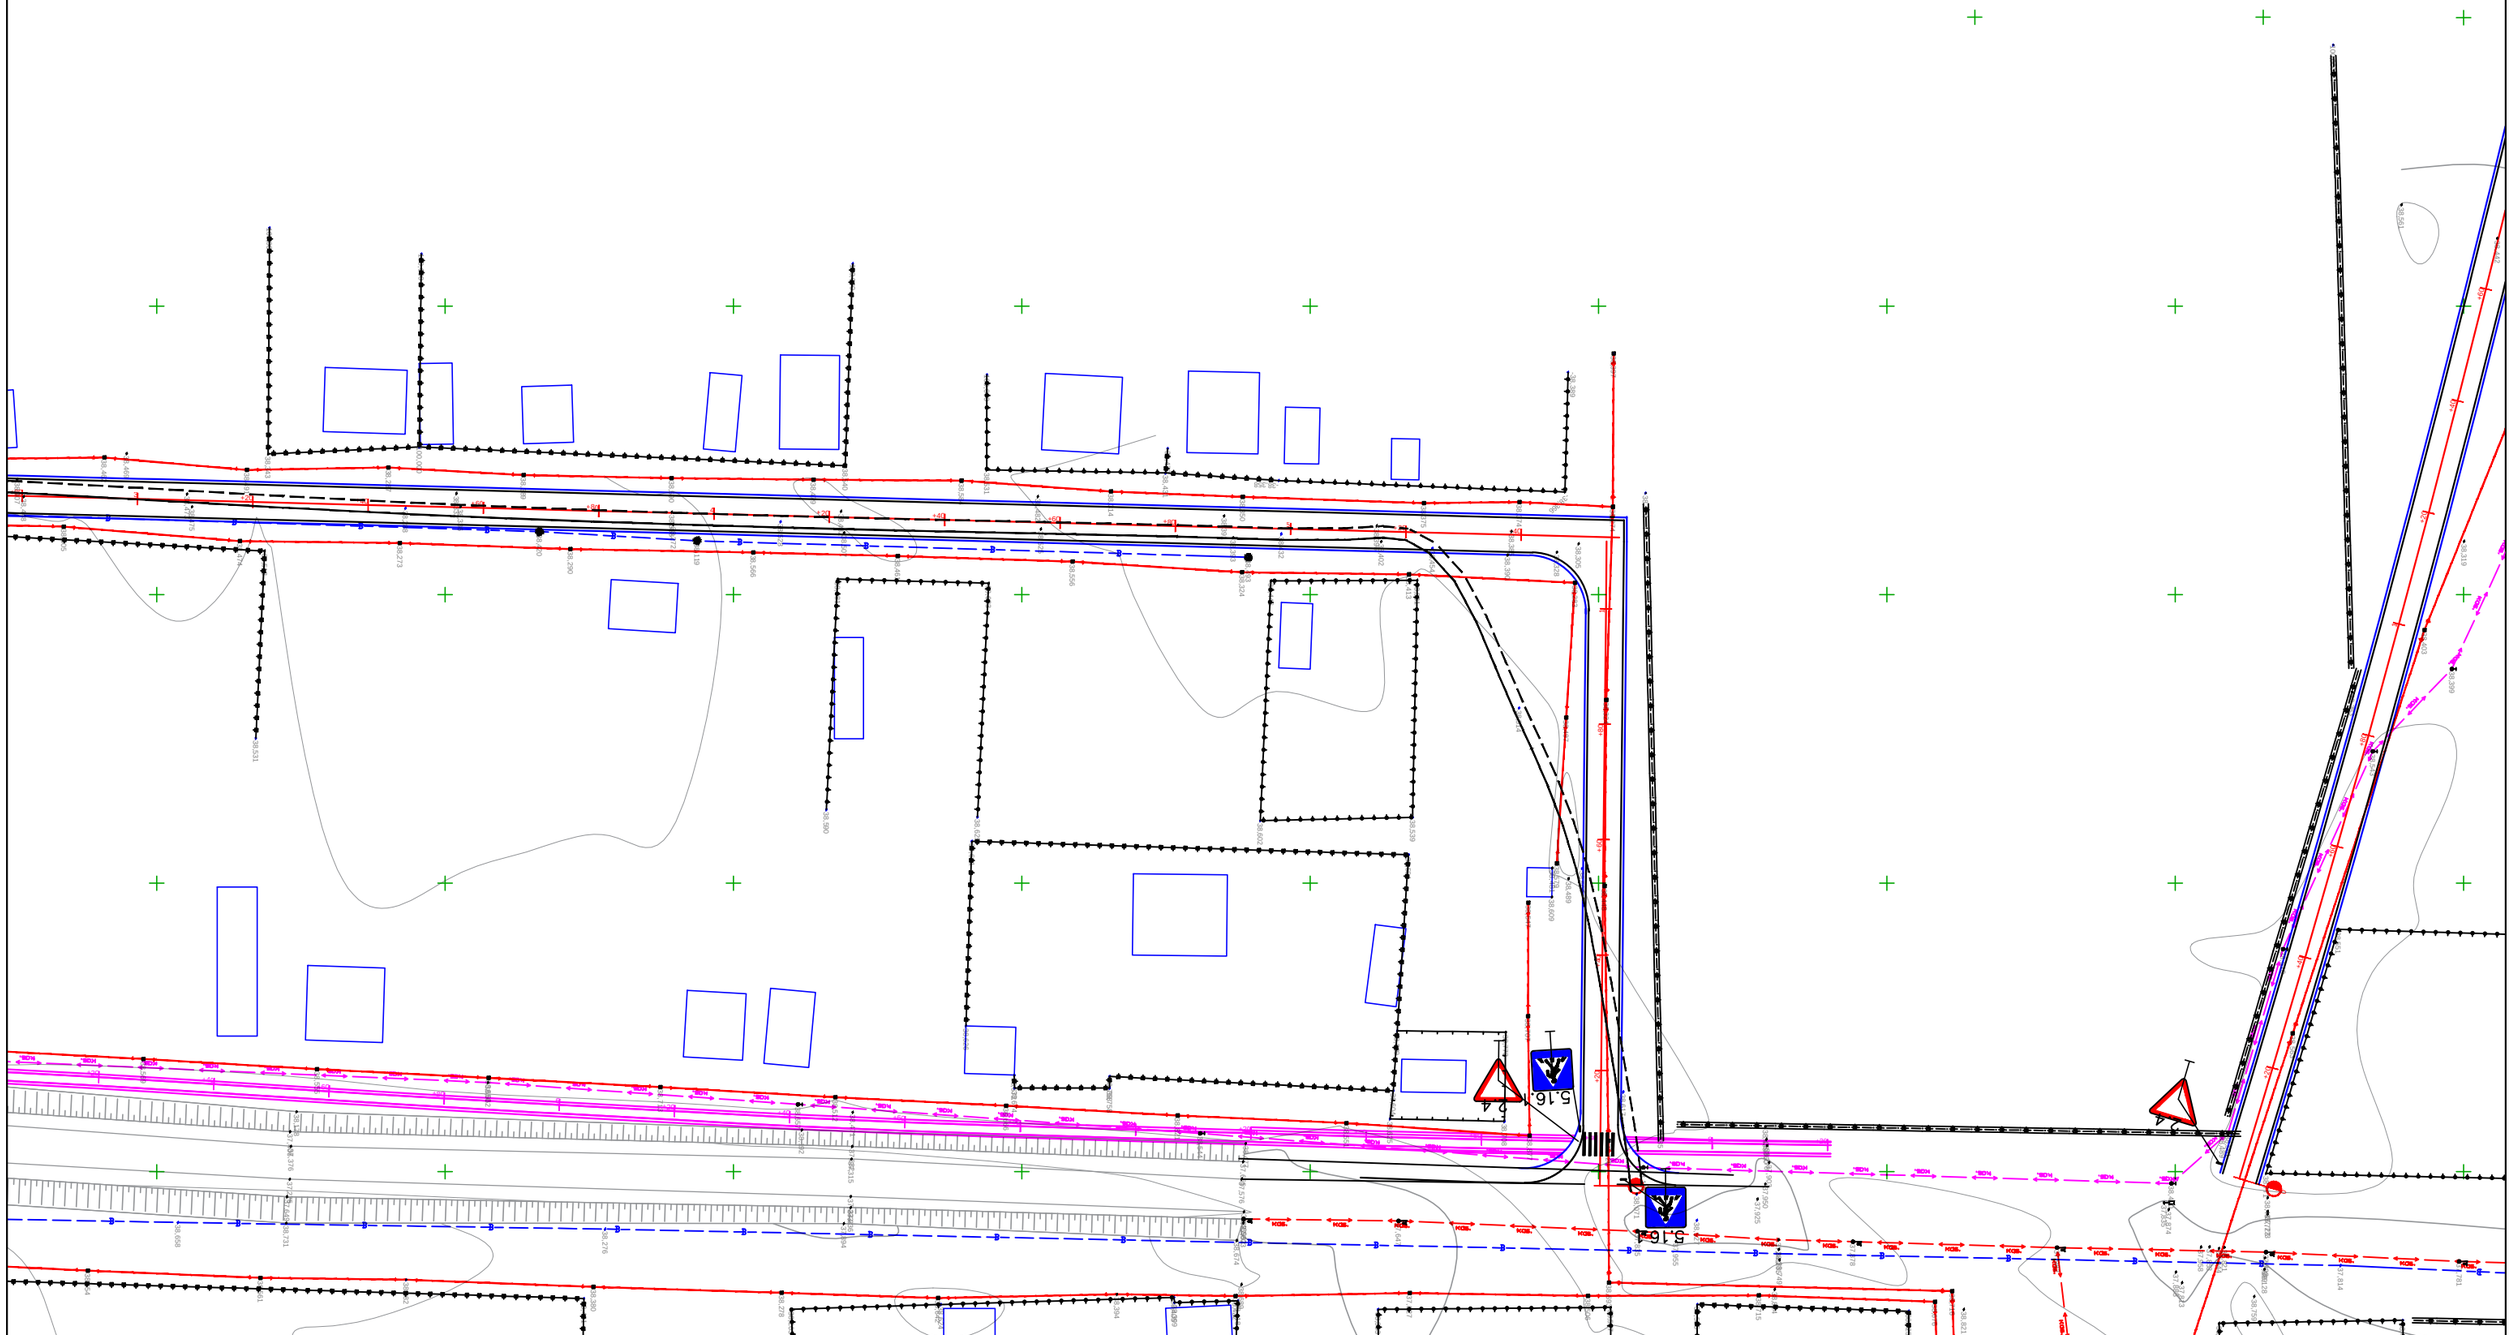

					Комплексный ремонт улицы имени Тауелсиздик Мажилисский район	
Должность	Ф.И.О.	Подпись	Дата			
Изм. Кол.уч.	Лист. N док	Подпись		Автомобильная дорога, основные строительные решения	Стадия	Лист	Листов
ГИП	Муминов К.		2022		РП	2	8
Проверил	Аминов А.		2022				
Разработал	Бержибаев Ж.		2022	Обустройство дороги М 1:500	ТОО "Игилик Стройпроект" 2022г.		
Н. контр.	Аминов А.		2022				

План обустройство
Машстаб 1 : 1000

						Каскелеский районх улицы имени Тыдыкова Мажибетский район		
Должность	Ф.И.О.	Подпись	Дата					
Изм. Кол.уч.	Лист. N док	Подпись		Автомобильная дорога, основные строительные решения			Стадия	Лист	Листов
ГИП	Муминов К.		2022				РП	3	8
Проверил	Аманров А.		2022						
Разработал	Борибаев Ж.		2022	Обустройство дороги М 1:500			ТОО "Игилик Стройпроект" 2022г.		
Н. контр.	Аманров А.		2022						

Должность	Ф.И.О.	Подпись	Дата
Изм. Кол.уч.	Лист. N док	Подпись	
ГИП	Мусинов К.		2022
Проверил	Аскаров А.		2022
Разработал	Боранбаев Ж.		2022
Н. контр.	Аскаров А.		2022

Капитальный ремонт улицы имени Тандикова Мактааральский район

Автомобильная дороги, основные строительные решения

Обустройства дороги
М 1:500

Стадия	Лист	Листов
РП	4	8

ТОО "Игилик Стройпроект" 2022г.

План обстройство
Машстаб 1 : 1000

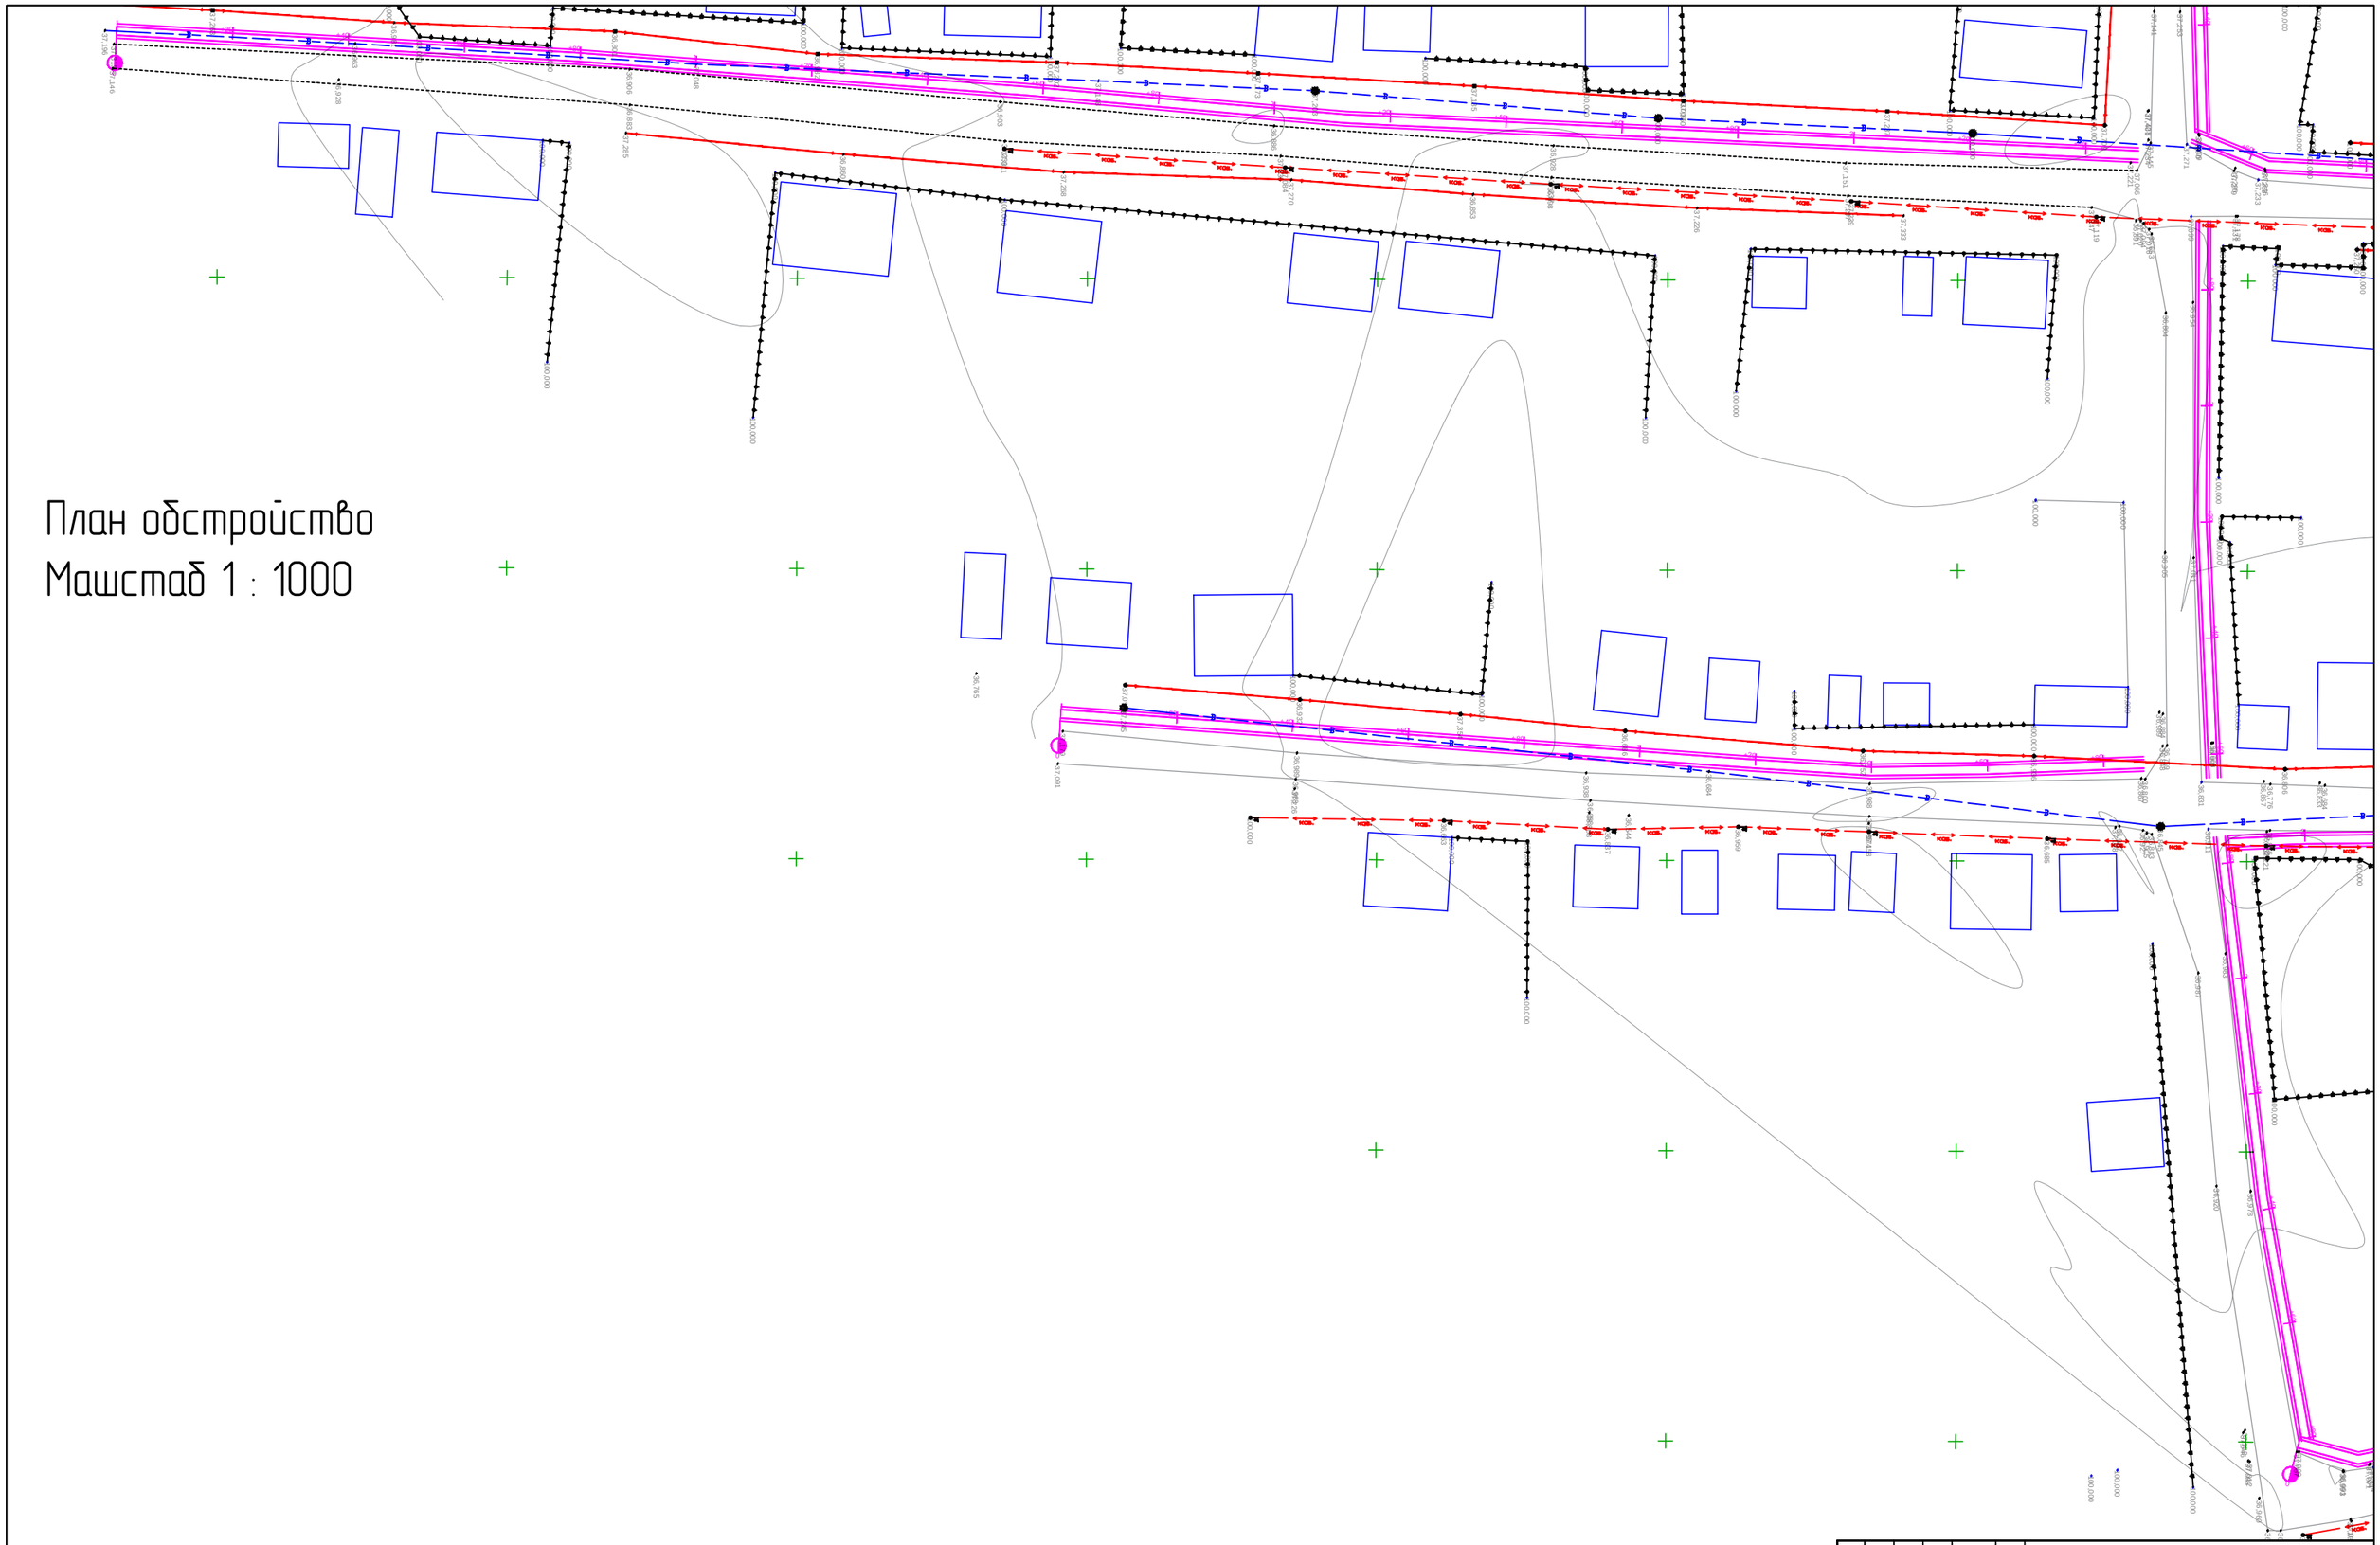

						Капитальный ремонт улицы имени Тандикова Мажибатский район		
Должность	Ф.И.О.	Подпись	Дата					
Изм. Кол.уч.	Лист. N док	Подпись		Автомобильная дорога, основные строительные решения		Стадия	Лист	Листов
ГИП	Мусинов К.		2022			РП	5	8
Проверил	Аскаров А.		2022					
Разработал	Борибаев Ж.		2022	Обустройство дороги М 1:500		ТОО "Игилик Стройпроект" 2022г.		
Н. контр.	Аскаров А.		2022					

План обстройство
Машстаб 1 : 1000

Должность	Ф.И.О.	Подпись	Дата
Изм. Кол.уч.	Лист. N док	Подпись	
ГИП	Мусиров К.		2022
Проверил	Аскаров А.		2022
Разработал	Боранбаев Ж.		2022
Н. контр.	Аскаров А.		2022

Комплексный ремонт улицы имени Тридцати Мкрыбетский район

Автомобильная дорога, основные строительные решения

Обустройство дороги
М 1:500

Стадия	Лист	Листов
РП	6	8

ТОО "Игилик Стройпроект" 2022г.

План обстройство
Машстаб 1 : 1000

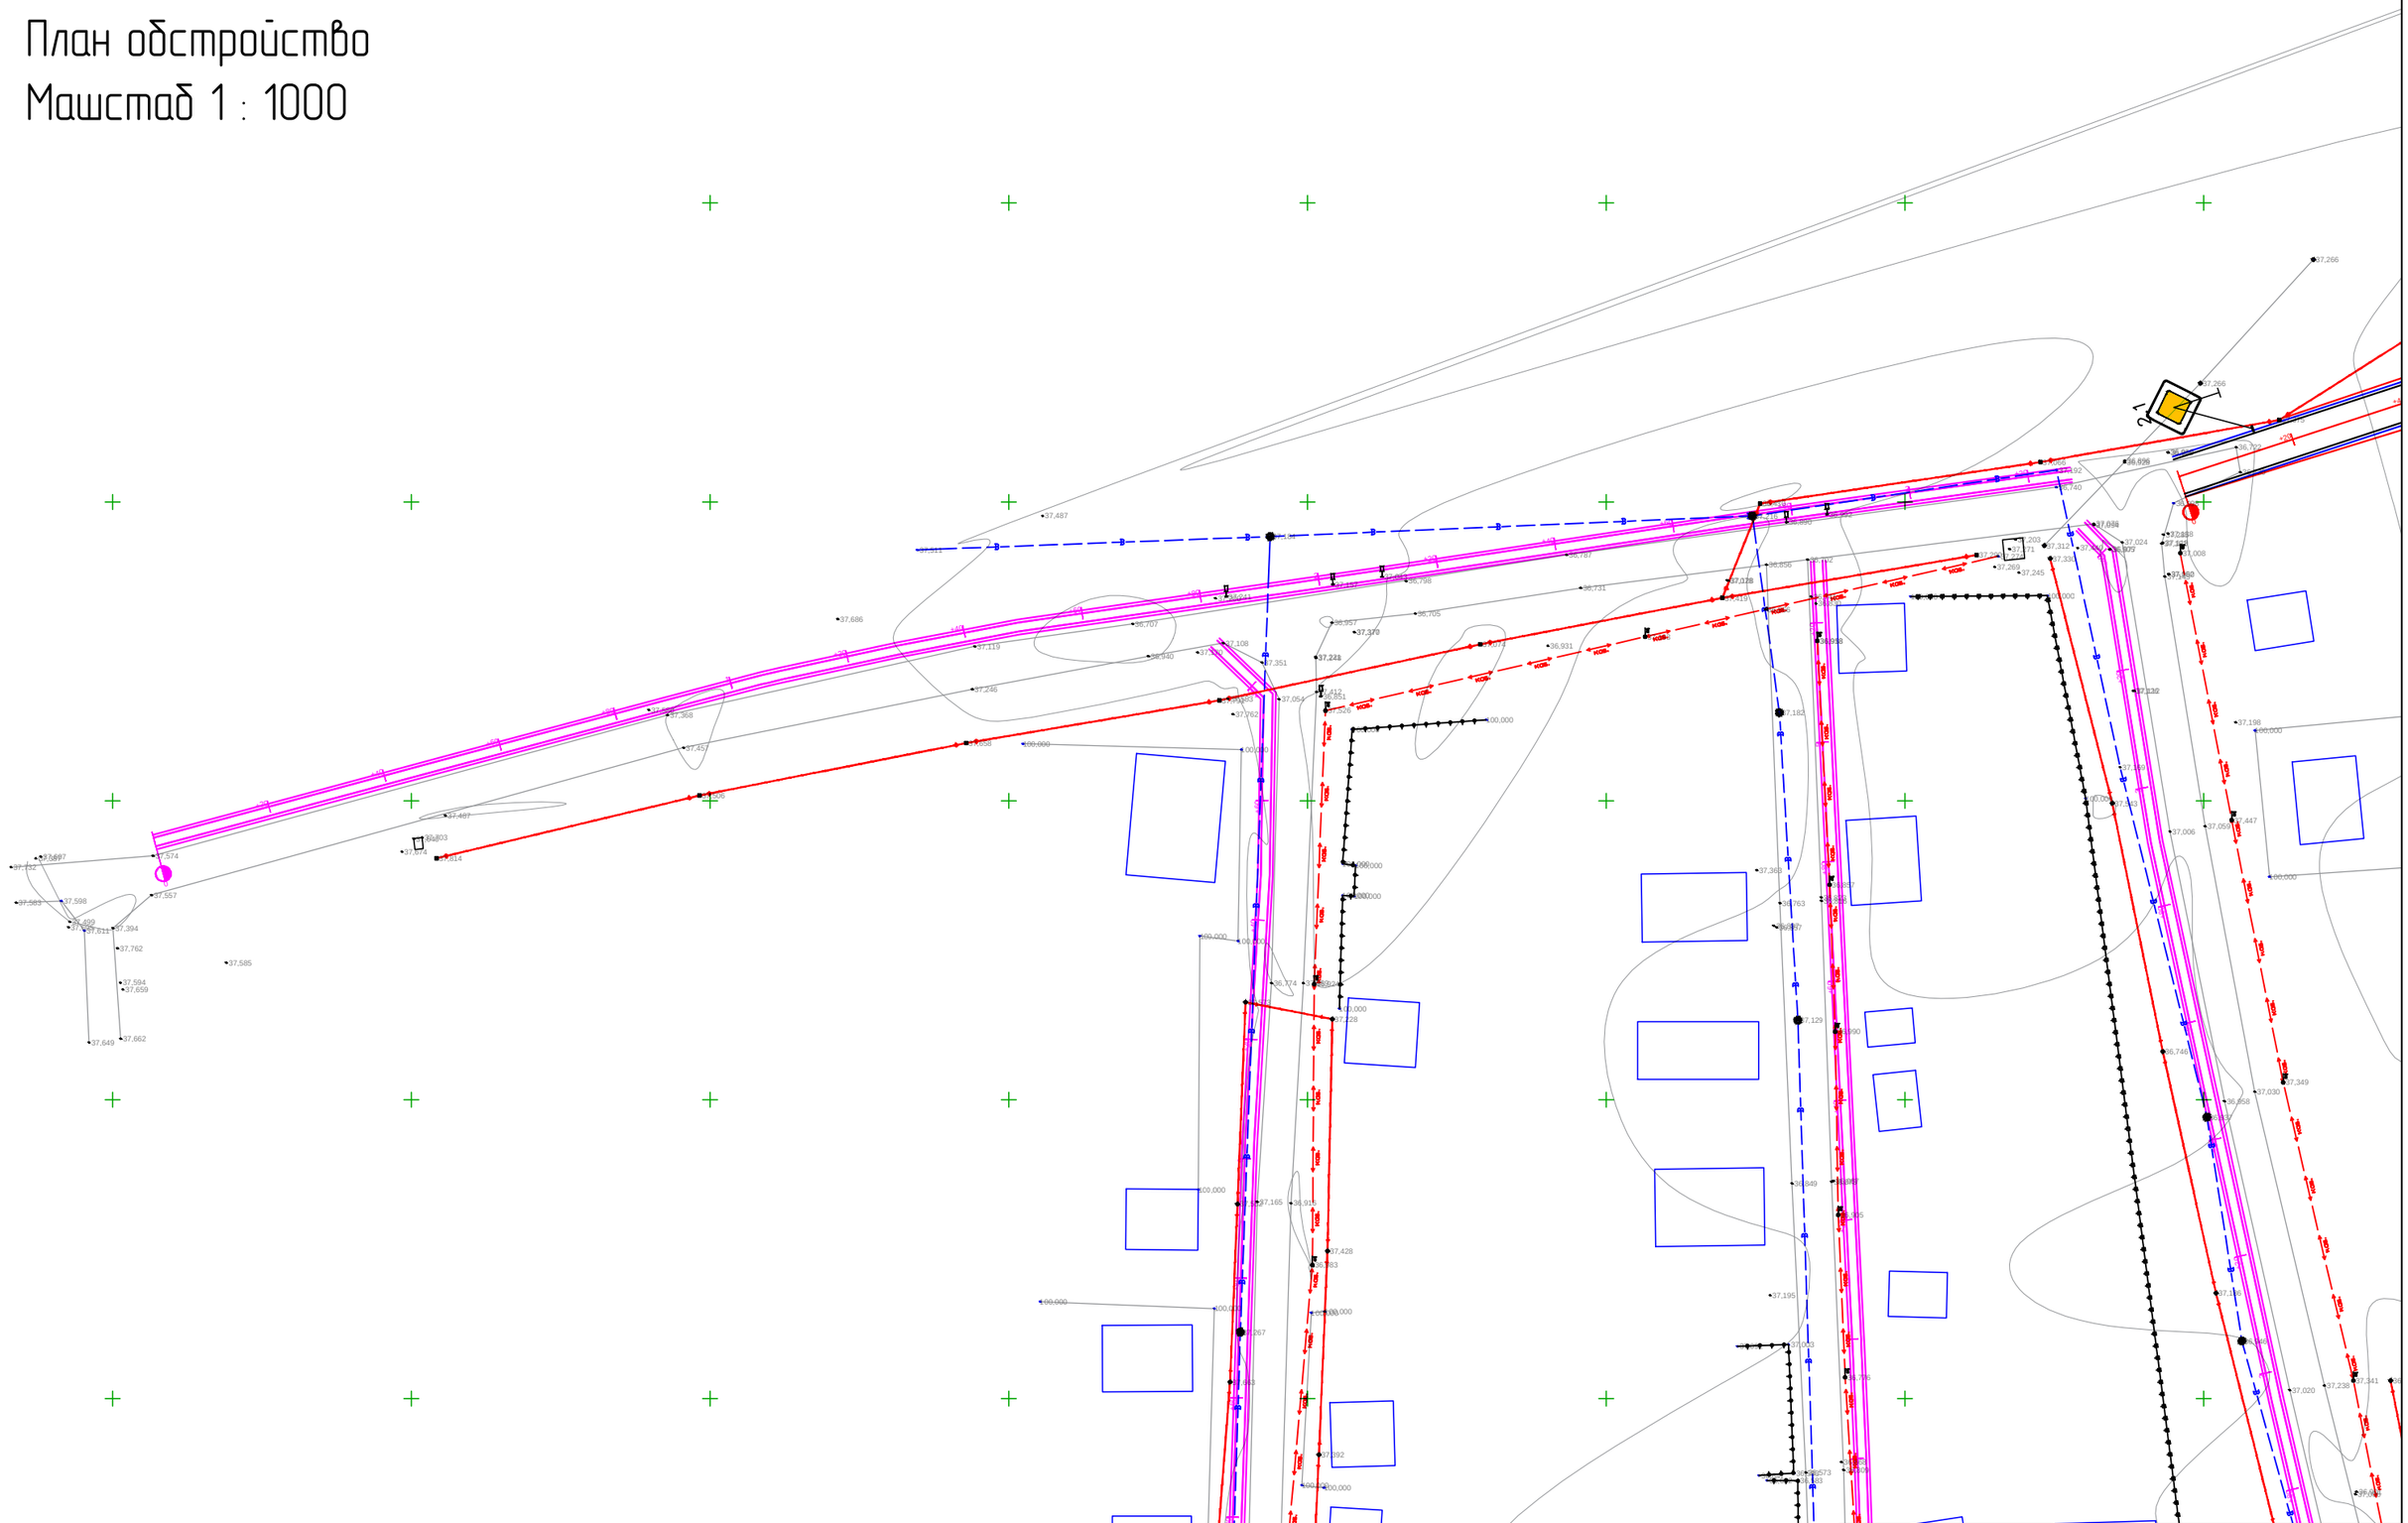

Должность	Ф.И.О.	Подпись	Дата
Изм. Кол.уч.	Лист. N док	Подпись	
ГИП	Мусинов К.		2022
Проверил	Аскаров А.		2022
Разработал	Боранбаев Ж.		2022
Н. контр.	Аскаров А.		2022

Капитальный ремонт улицы имени Тандикожа Мажибатский район

Автомобильная дорога, основные строительные решения

Обустройство дороги
М 1:500

Стадия	Лист	Листов
РП	7	8

ТОО "Игилик Стройпроект" 2022г.

План обстройство
Машстаб 1 : 1000

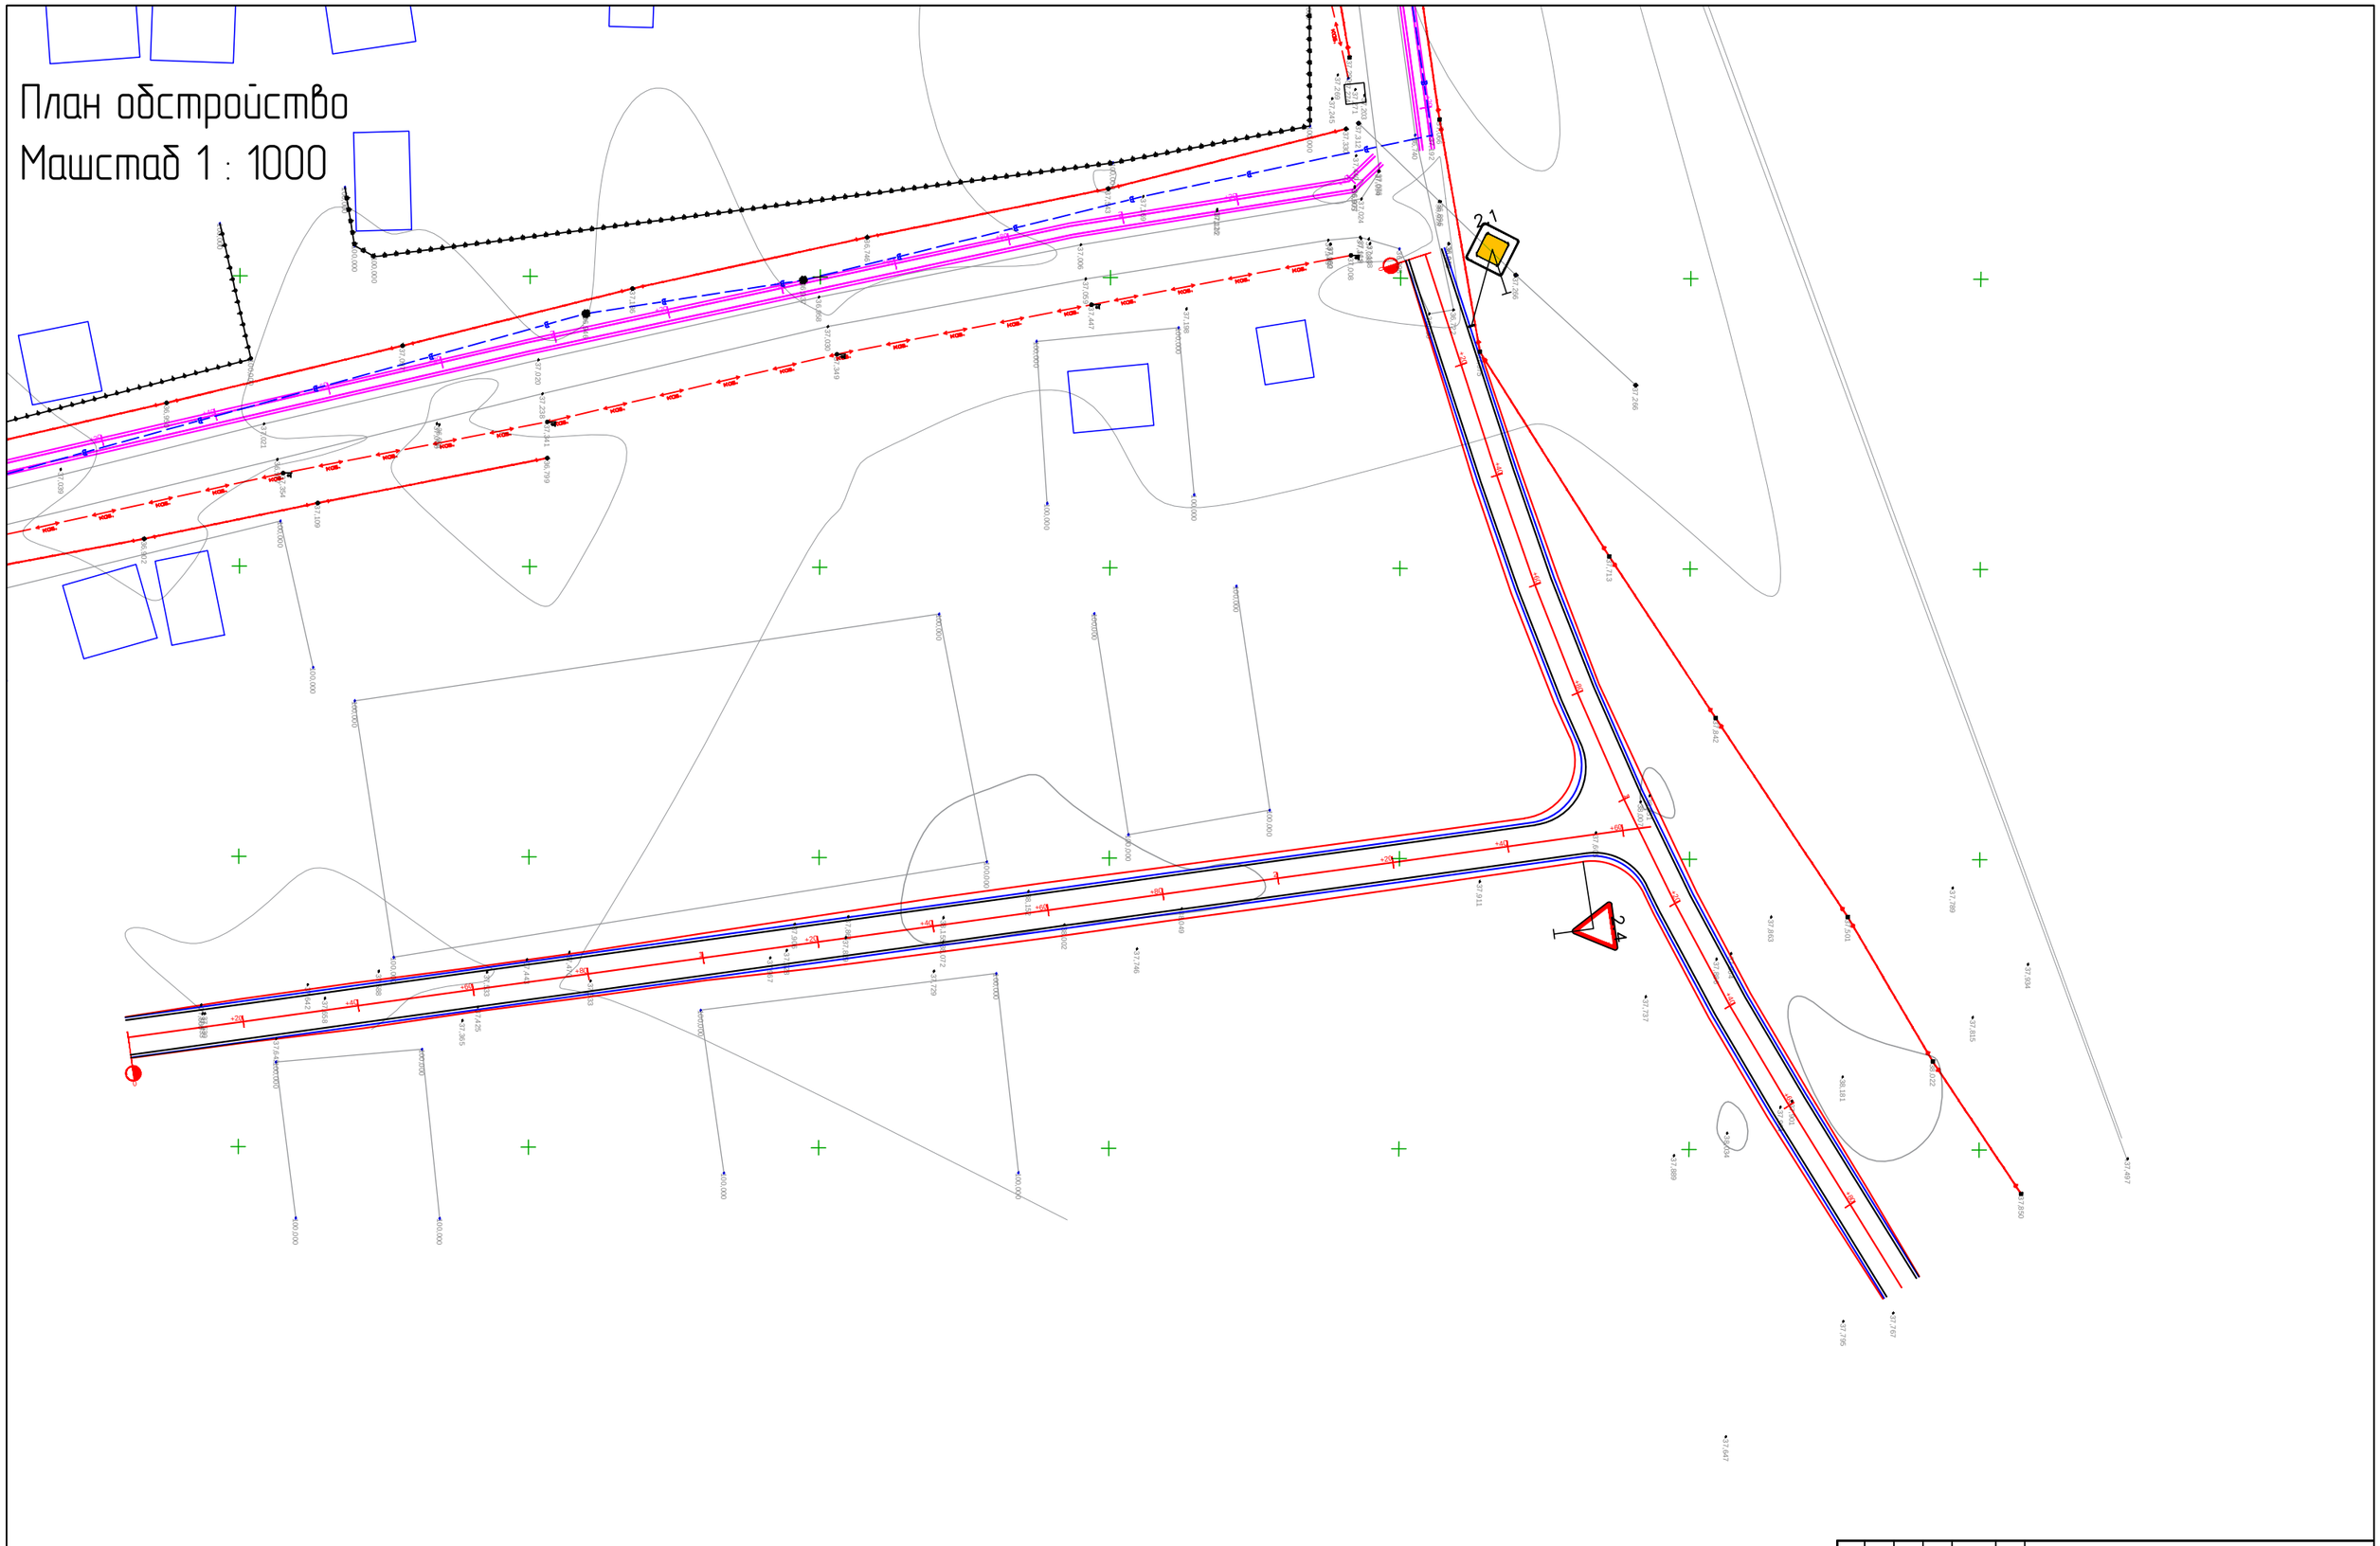

						Капитальный ремонт улицы имени Тандикова Мажитовский район
Должность	Ф.И.О.	Подпись	Дата			
Изм. Кол.уч.	Лист. N док	Подпись		Автомобильная дорога, основные строительные решения	Стадия	Лист	Листов
ГИП	Мусинов К.		2022		РП	8	8
Проверил	Аскаров А.		2022				
Разработал	Берембаев Ж.		2022	Обустройство дороги М 1:500	ТОО "Игилик Стройпроект" 2022г.		
Н. контр.	Аскаров А.		2022				

Объект: Вспом. съезд (Трасса 2/улица Абдирахмана Кускельдиева)

Пикет		Предупреждающие знаки	Знаки приоритета	Информационно - указательные знаки	Типоразмер	Размер щитка, мм	Марка опоры	Масса опоры, кг
слева	справа							
	0+03,17		2.4		II	A900	СКМ1.30	8,212
Итого:								

Объект: Трасса 3

Пикет		Предупреждающие знаки	Знаки приоритета	Информационно - указательные знаки	Типоразмер	Размер щитка, мм	Марка опоры	Масса опоры, кг
слева	справа							
	0+28,81			6.4	II	B700	СКМ1.30	8,212
Итого:								

Объект: Вспом. съезд (Трасса 3/улица Абдирахмана Кускельдиева)

Пикет		Предупреждающие знаки	Знаки приоритета	Информационно - указательные знаки	Типоразмер	Размер щитка, мм	Марка опоры	Масса опоры, кг
слева	справа							
	0+00,00		2.4		II	A900	СКМ1.30	8,212
Итого:								

Составил: Копжасар Н.

Проверил: Боранбаев Ж.