Утвержден приказом
Министра по инвестициям и развитию
Республики Казахстан
от 24 апреля 2017 года № 234
Форма в редакции приказа Министра
индустрии и инфраструктурного развития
РК от 08.02.2021

19-288-235-295

Акт приемки объекта в эксплуатацию

«7» 12 2023 г.

Заказчик ТОО «КаР-Тел», 010010, г. Астана, район Алматы, улица Қадырғали Жалайыри, д.2

наименование организации – для юридических лиц, БИН, телефон, почтовый индекс, область, город, район, населенный пункт, наименование улицы, номер дома/здания (стационарного помещения)

на основании:

Декларации о соответствии (прилагается) от «02» марта 2023 года ТОО «Radix Solution» (Радикс Солюшн), Ким Максим Анатольевич, 050057, г. Алматы, Бостандыкский район, улица Тимирязева, д.42, оф.423, блок 15.

дата подписания декларации, наименование подрядной (генподрядной) организации, фамилия, имя, отчество (при его наличии) руководителя, юридический адрес, БИН, телефон

Заключения о качестве строительно-монтажных работ (прилагается) от «02» марта 2022 г., ТОО «Alem Invest Co», Садыков Мурат Рахметуллаевич; Избасаров Ердаулет Чимкентбаевич, KZ70VJE00058592; KZ70VJE00058592; KZ70VJE00058592; от 29.11.2021, Республика Казахстан, Шымкент, Каратауский район; 211140010785

дата подписания заключения, наименование организации, фамилия, имя, отчество (при его наличии) экспертов технического надзора, № и дата получения аттестатов, БИН, телефон

Заключения о соответствии выполненных работ проекту (прилагается) от «02» марта 2022 г. ТОО «Radix Solution» (Радикс Солюшн), Гузовский Алексей Владимирович, ГСЛ №17017710 от 12.10.2017г., 100140006588, 87773120582

дата подписания заключения, наименование организации, фамилия, имя, отчество (при его наличии) экспертов авторского надзора, № и дата получения аттестатов, БИН, телефон

произведя осмотр готовности предъявленного подрядчиком (генеральным подрядчиком) к приемке в эксплуатацию объекта: «Строительство антенной опоры для оборудования станции сотовой связи «JTS_Mart_UL21»; новое строительство, второй - нормальный, технически не сложный.

наименование объекта, вид строительства (новое, расширение, реконструкция, техническое перевооружение, модернизация, капитальный ремонт), уровень ответственности, техническая и технологическая сложность объекта

по адресу: Туркестанская обл., р-н Мактааральский, с.о. Иржарский, с.Наурыз. кварт. 235 уч. 295»

(область, район, населенный пункт, микрорайон, квартал, улица, номер дома (корпуса)

проверив комплектность исполнительной технической документации подтверждает что:

1. Строительство объекта осуществлено на основании:

1) Аким Иржарского сельского округа от 04.05.2022 года № 66.

документ, подтверждающий наступление юридических фактов (юридических составов), на основании которых возникают, изменяются или прекращаются права на земельный участок, в том числе договоры, решения судов, правовые акты исполнительных органов, свидетельство о праве на наследство, передаточный акт или разделительный баланс при реорганизации негосударственных юридических

лиц, владеющих земельным участком на праве собственности или выкупивших право временного возмездного землепользования (аренды).

либо решения о реконструкции (перепланировке, переоборудовании) помещений (отдельных частей) существующих зданий от "___"_____20___года №_____;

наименование органа вынесшего решение

2) талона о приеме уведомления о начале строительно-монтажных работ KZ70REA00319418 ГУ «Управление государственного архитектурно-строительного контроля Туркестанской области» от 16.02.2023

наименование органа принявшего уведомление, дата и № принятия талона

3) проекта (проектно-сметной документации)
ТОО «Radix Solution» (Радикс Солюшн), KZS046154
наименование проектной организации, номер проекта утвержденного(й)

№ 7.2.2-4/64559/2022 от 26.12.2022 годаТОО «КаР-Тел»
дата и номер проекта, наименование организации утвердившей (переутвердившей) проект и дата утверждения

2. Строительно-монтажные работы осуществлены в сроки:
начало работ 16 февраля 2023 года;
окончание работ 02 марта 2023 года;
при продолжительности строительства, месяц: по норме или по проекту организации строительства, месяц: 0.5 (половина);
фактически, месяц: 0.5 (половина)

3. Объект (комплекс) имеет следующие основные технико-экономические показатели (мощность, производительность, производственная площадь, протяженность, вместимость, объем, пропускная способность, провозная способность, число рабочих мест и тому подобное, заполняется по всем объектам (кроме жилых домов) в единицах измерения соответственно целевой продукции или основным видам услуг):

Мощность, производительность и так далее	Единица измерения	По проекту		Фактически	
		общая (с учетом ранее принятых)	в том числе пускового комплекса или очереди	общая (с учетом ранее принятых)	в том числе пускового комплекса или очереди
Высотная металлическая опора	м	15		15	

Выпуск продукции (оказания услуг), предусмотренной проектом в объеме, соответствующем нормам освоения проектных мощностей в начальный период _____;

факт начала выпуска продукции с указанием объема

Жилой дом имеет следующие показатели:

Показатели	Единица измерения	По проекту	Фактически
Общая площадь	метр в квадрате (далее – м2)	-	-
Число этажей	этаж	-	-
Общий строительный объем	метр в кубе (далее – м3)	-	-
В том числе подземной части	м3	-	-
Площадь встроенных, встроенно-	м2	-	-

пристроенных и пристроенных помещений						
Показатели	По проекту			Фактически		
	число квартир	площадь квартир, м2		число квартир	площадь квартир, м2	
		общая	жилая		общая	жилая
Всего квартир, в том числе: однокомнатных двухкомнатных трехкомнатных четырехкомнатных и более						

4. Технологические и архитектурно-строительные решения по объекту характеризуются следующими данными: пригруженная опора Н=15 метра устанавливается на контейнера. За отметку ±0,00м принята поверхность земли. Сборно-разборная опора связи, монополь устанавливается в центре верхней разгрузочной рамы. Сборно-разборная рама усилена подкосами состоящие из равнополочных уголков 63х5мм. Несущий каркас разгрузочной рамы монополи представляет собой четырехгранную решетчатую конструкцию высотой 3,0м с размерами по осям - 4,4х3,0м с подпирающими стойками. Монополь представляет собой одно трубную конструкцию из труб диаметром 108х4мм с подкосами и тросовыми оттяжками в два яруса, собираемую из стандартных секций 1,5м

краткие технические характеристики по особенностям его размещения, по основным материалам и конструкциям, инженерному и технологическому оборудованию

5. На объекте установлено предусмотренное проектом оборудование в количестве согласно актам о его приемке после индивидуального испытания и комплексного опробования; согласно актам о его приемке после индивидуального испытания и комплексного опробования;

6. Наружные инженерные коммуникации (холодное и горячее водоснабжение, канализация, теплоснабжение, газоснабжение, электроснабжение и связь) обеспечивают нормальную эксплуатацию объекта (здания, сооружения, помещения) и приняты городскими эксплуатационными организациями;

7 Сметная стоимость по утвержденному проекту (проектно-сметной документации): всего 2 895,0 тысяч тенге, в том числе строительно-монтажных работ 683,0 тысяч тенге, оборудования, инструмента и инвентаря 2 212,0 тысяч тенге;

8 Сметная стоимость основных фондов, принимаемых в эксплуатацию 2 8195,0 тысяч тенге, в том числе:

стоимость строительно-монтажных работ 683,0 тысяч тенге;
стоимость оборудования, инструмента и инвентаря 2212,0 тысяч тенге;

9. Доля местного содержания предусмотрена в проектно-сметной документации 0 % и фактически применено 0 % (на объектах, финансируемых за счет государственных инвестиций и средств квазигосударственного сектора);

10. Класс энергоэффективности здания _____;

11. Объект построен в соответствии с утвержденным проектом (проектно-сметной документацией) и требованиями государственных нормативных документов в области архитектуры, градостроительства и строительства.

РЕШИЛ «Строительство антенной опоры для оборудования станции сотовой связи «JTS_Mart_UL21» по месту расположения: Туркестанская обл., р-н Мактааральский, с.о. Иржарский, с.Наурыз. кварт. 235 уч. 295»
наименование объекта (комплекса)

принять в эксплуатацию

Заказчик:

Умирзахов Нуркен Умирбекович
фамилия, имя, отчество (при его наличии), подпись руководителя — Место печати (при наличии)

Технический надзор:

1) аттестованный (-ые) эксперт (-ы) _____
(фамилия, имя, отчество (при его наличии) эксперта, специализация аттестата, подпись, дата — Место печати (при наличии)

2) аккредитованная организация ТОО «Alem Invest Co» Садыков Мурат Рахметуллаевич
(наименование организации) имеющей в своем составе аттестованного (-ых) эксперта (-ов), фамилия, имя, отчество (при его наличии) руководителя, подпись, дата — Место печати (при наличии)

Избасаров Ердаулет Чимкентбаевич, несущие и ограждающие конструкции, инженерные сети, оборудование
(фамилия, имя, отчество (при его наличии) эксперта, специализация аттестата), подпись, дата

Место печати (при наличии)

Авторский надзор:

1) разработчик проекта ТОО “Radix Solution” (Радикс Солюшн), Гузовской Алексей Владимирович, начальник отдела проектирования
(наименование организации, фамилия, имя, отчество (при его наличии), должность), подпись, дата

Место печати (при наличии)

2) организация _____,
(наименование организации) имеющей в своем составе аттестованного (-ых) эксперта (-ов), фамилия, имя, отчество (при его наличии) руководителя, подпись, дата

Место печати (при наличии)

_____.
(фамилия, имя, отчество (при его наличии) эксперта, специализация аттестата), подпись, дата — Место печати (при наличии)

3) аттестованный (-ые) эксперт (-ы)_____ _____.
(фамилия, имя, отчество (при его наличии) эксперта, специализация аттестата), подпись, дата — Место печати (при наличии)

Подрядчик (генеральный подрядчик) Ким М.А.
фамилия, имя, отчество (при его наличии), подпись руководителя

Место печати (при наличии)

Приложение 2 к акту приемки
объекта в эксплуатацию
форма

Технические характеристики объекта (многоквартирные жилые дома, промышленные, торговые объекты и тому подобное)

Наименование (многоквартирный жилой дом, промышленные, торговые объекты и т.п.)	Общие сведения									
	количество этажей (этаж)	количество квартир	количество помещений, комнат	площадь застройки (м2)	объем здания (м3)	общая площадь (м2)	жилая площадь (м2)	площадь нежилых помещений (м2)	площадь парковочных мест (м2)	площадь балкона, лоджии (м2)
1	2	3	4	5	6	7	8	9	10	11
«Строительство антенной опоры для оборудования станции сотовой связи «JTS_Mart_UL21» по месту расположения: Туркестанская обл., р-н Мактааральский, с.о. Иржарский, с.Наурыз. кварт. 235 уч. 295»	H=15м			18.44	14.55	18.44				

продолжение таблицы

Описание конструктивных элементов			Вид отопления	Благоустройство				
фундамент	стены	кровля		электроснабжение	водоснабжение	горячее водоснабжение	канализация	газоснабжение
12	13	14	15	16	17	18	19	20
				5 кВт				

2. Экспликация к поэтажным планам

Экспликация земельного участка (м2)

Общая площадь земельного участка	Застроенная площадь			Незастроенная площадь		
	всего	под основными	под прочими постройками и	асфальтовые покрытия	прочие замощения	грунт

		строениями	сооружениями			
1	2	3	4	5	6	7
18.44	18.44					

Заказчик ТОО «КаР-Тел», Умирзахов Нуркен Умирбекович

фамилия, имя, отчество (при его наличии), подпись руководителя

Место печати (при наличии)

Авторский надзор ТОО «Radix Solution» (Радикс Солюшн) Гузовский А.В.

фамилия, имя, отчество (при его наличии), подпись эксперта Место печати (при наличии)

Приложение 16 к акту приемки
объекта в эксплуатацию
форма

Технические характеристики объекта (линии связи)

№ п/п	Наименование	Единицы измерения	Количество, протяженность
1	2	3	4
1	Воздушные линии связи, в том числе:	км	
	1) марка	км	
	2) марка	км	
	3) марка	км	
2	Кабельные линии связи, в том числе:	км	
	1) марка	км	
	2) марка	км	
	3) марка	км	
3	Опоры, в том числе:	шт	
	1) металлические	шт	Н=15 метров
	2) деревянные	шт	
	3) анкерные	шт	
	4) железобетонные	шт	
	5) тросовые подвесы	шт	
4	Колодцы сетевые, в том числе:	шт	
	1) ККС 1	шт	
	2) ККС 2	шт	
	3) ККС 3	шт	

	4) ККС 4	шт	
	5) ККС 5	шт	
5	Муфты соединительные	шт	
6	Коллекторы коммуникационные, в том числе:		
	1) керамические	км	
	2) бетонные	км	
	3) асбесто-цементные	км	
	4) пластмассовые	км	
7	НУП (необслуживаемые усилительные пункты)	шт	
8	Прочие устройства		

Заказчик ТОО «КаР-Тел», Умирзахов Нуркен Умирбекович

фамилия, имя, отчество (при его наличии), подпись руководителя

_____

Место печати (при наличии)

Авторский надзор ТОО «Radix Solution» (Радикс Солюшн) Гузовский А.В.

фамилия, имя, отчество (при его наличии), подпись эксперта Место печати (при наличии)

_____

_____

© 2012. РГП на ПХВ «Институт законодательства и правовой информации Республики Казахстан» Министерства юстиции Республики Казахстан

	Приложение 3 к приказу Министра по инвестициям и развитию Республики Казахстан от 24 апреля 2017 года № 235
	форма в редакции приказа Министра индустрии и инфраструктурного развития РК от 08.02.2021 № 53

Декларация о соответствии

«02» марта 2023 г.

Подрядчик (генеральный подрядчик) ТОО «Radix Solution» (Радикс Солюшн), Казахстан, 050057, г.Алматы, Бостандыкский район, улица Тимирязева, д.42, оф.423, блок 15;
наименование организации, юридический адрес

в лице Генерального директора Ким Максама Анатольевича
фамилия, имя, отчество (при наличии) руководителя организации

по объекту «Строительство антенной опоры для оборудования станции сотовой связи «JTS_Mart_UL21» по месту расположения: Туркестанская обл., р-н Мактааральский, с.о. Иржарский, с.Наурыз. кварт. 235 уч. 295»
наименование и местонахождение объекта

заказчиком которого является ТОО «Кар-Тел» - Начальник технического отдела Умирзахов Нуркен Умирбекович
наименование организации, фамилия, имя, отчество (при наличии) руководителя

удостоверяет, что:

1. Строительно–монтажные работы на объекте выполнены в соответствии с утвержденным проектом (проектно–сметной документацией), государственными нормативами в сфере архитектурной, градостроительной и строительной деятельности;

2. Субподрядные организации: _____;
наименование организации

_____;

3. Проект (проектно-сметная документация) ТОО «Radix Solution» (Радикс Солюшн), KZS046154
наименование проектной организации, номер проекта

утвержден(а) ТОО «КаР-Тел», 17.11.2021 года
наименование организации утвердившей (переутвердившей) проект и дата утверждения

4. Объект (комплекс) имеет следующие основные технико-экономические показатели (мощность, производительность, производственная площадь, протяженность, вместимость, объем, пропускная способность, провозная способность, число рабочих мест и тому подобное, заполняется по всем объектам (кроме жилых домов) в единицах измерения соответственно целевой продукции или основным видам услуг):

Мощность, производительность и так далее	Единица измерения	По проекту		Фактически	
		общая (с учетом ранее принятых)	в том числе пускового комплекса или очереди	общая (с учетом ранее принятых)	в том числе пускового комплекса или очереди
Строительство опоры	м	15 м		15 м	

9

связи					

Жилой дом имеет следующие показатели:

Показатели	Единица измерения	По проекту	Фактически
Общая площадь	метр в квадрате (далее - м^2)	-	-
Число этажей	этаж	-	-
Общий строительный объем	метр в кубе (далее – м3)	-	-
В том числе подземной части	м3	-	-
Площадь встроенных, встроенно - пристроенных и пристроенных помещений	м^2	-	-

Показатели	По проекту			Фактически		
	Число квартир	Площадь квартир, м^2		Число квартир	Площадь квартир, м^2	
		общая	жилая		общая	жилая
Всего квартир, в том числе: однокомнатных двухкомнатных трехкомнатных четырехкомнатных и более						

5. Технологические и архитектурно-строительные решения по объекту характеризуются следующими данными: Монополь на разгрузочной раме устанавливается на контейнера. За отметку ±0,00м принята поверхность земли. Сборно-разборная опора связи, монополь устанавливается в центре верхней разгрузочной рамы. Сборно-разборная рама усилена подкосами состоящие из равнополочных уголков 63х5мм. Несущий каркас разгрузочной рамы монополи представляет собой четырехгранную решетчатую конструкцию высотой 3,0м с размерами по осям - 4,4х3,0м с подпирающими стойками. Монополь представляет собой одно трубную конструкцию из труб диаметром 108х4мм с подкосами и тросовыми оттяжками в два яруса, собираемую из стандартных секций 1,5м (краткие технические характеристики по основным материалам и конструкциям, инженерному и технологическому оборудованию)

6. На объекте установлено предусмотренное проектом оборудование в количестве согласно актам о его приемке после индивидуального испытания и комплексного опробования;
7. Мероприятия по охране труда, обеспечению взрывобезопасности, пожаробезопасности, охране окружающей природной среды и антисейсмические мероприятия, предусмотренные проектом выполнены;

8. Строительно-монтажные работы осуществлены в сроки:
начало работ 16 февраля 2023 года;
месяц, год

окончание работ 02 марта 2023 года;
месяц, год

при продолжительности строительства, месяц:
по норме или по проекту организации строительства, месяц: 0.5 (половина);
фактически, месяц: 0.5 (половина);

9. Примененные строительные материалы, конструкции, оборудование и изделия соответствуют требованиям проекта и государственных нормативов;
9-1. Доля местного содержания предусмотрена в проектно-сметной документации _____% и фактически применено _____% (на объектах финансируемых за счет государственных инвестиций и средств квазигосударственного сектора)

10. Исполнительная геодезическая съемка фактического положения подземных инженерных сетей и/или зданий (сооружений) выполнена (обязательное приложение к декларации о соответствии);

10-1. Исполнительная техническая документация имеется в полном объеме, в том числе в электронном модуле

11. Наружные инженерные коммуникации (холодное и горячее водоснабжение, канализация, теплоснабжение, газоснабжение, электроснабжение и связь) обеспечивают нормальную эксплуатацию объекта, что подтверждается поставщиками услуг по инженерному и коммунальному обеспечению.

Поставщики услуг по инженерному и коммунальному обеспечению

Мактаарал ЭС М. Курешхалиев 17.11.2023

наименование организации, фамилия, имя, отчество (при наличии), подпись руководителя, дата Место печати(при наличии)

12. Шумоизоляция здания соответствует проекту и подтверждается экспертным заключением выдаваемым государственной организацией осуществляющей санитарно-эпидемиологическую экспертизу по результатам лабораторных замеров проведенных аккредитованными испытательными лабораториями (центрами) (экспертное заключение прилагается);

13. Обеспечен доступ для маломобильных групп населения, что подтверждается органами социальной защиты населения ***НЕ предусмотрено проектом***

_____;

фамилия, имя, отчество (при наличии), подпись руководителя, дата, Место печати (при наличии)

Подрядчик (генеральный подрядчик) считает объект «Строительство антенной опоры для оборудования станции сотовой связи «JTS_Mart_UL21» по месту расположения: Туркестанская обл., р-н Мактааральский, с.о. Иржарский, с.Наурыз. кварт. 235 уч. 295»

готовым к приемке в эксплуатацию

наименование объекта (комплекса)

гарантирует качество выполненных строительно-монтажных и специальных работ, и принимает на себя обязательство устранять дефекты, возникшие по его вине при строительстве объекта согласно гарантийного срока в соответствии с законодательством Республики Казахстан.

Подрядчик (генеральный подрядчик)

ТОО «Radix Solution» (Радикс Солюшн) Ким М.А. _____

фамилия, имя, отчество (при наличии) руководителя, подпись, дата

Место печати (при наличии)

	Приложение 1 к приказу Министра по инвестициям и развитию Республики Казахстан от 24 апреля 2017 года № 235
	форма в редакции приказа Министра индустрии и инфраструктурного развития РК от 08.02.2021 № 53

Заключение о качестве строительно-монтажных работ

«02» марта 2023 г.

Технический надзор: ТОО «Alem Invest Co», директор Садыков Мурат Рахметуллаевич. Республика Казахстан, г.Шымкент, Каратауский район.
наименование организации, фамилия, имя, отчество (при наличии) руководителя, юридический адрес

в лице эксперта ответственного за технический надзор Избасаров Ердаулет Чимкентбаевич, KZ00VJE00058591; KZ54VJE00058589; KZ70VJE00058592 от 21.10.2021.
фамилия, имя, отчество (при наличии) экспертов, № аттестатов, дата получения

действующего на основании № 3-22 от 29.11.2022 года
№ договора и дата

по объекту: «Строительство антенной опоры для оборудования станции сотовой связи «JTS_Mart_UL21» по месту расположения: Туркестанская обл., р-н Мактааральский, с.о. Иржарский, с.Наурыз. кварт. 235 уч. 295»
наименование и местонахождение объекта

заказчиком которого является ТОО «Кар-Тел» - Руководитель Технической службы Умирзахов Нуркен Умирбекович
наименование организации, фамилия, имя, отчество (при наличии) руководителя

подтверждает, что:

1. Строительство объекта осуществлялось

1) подрядчиком (генеральным подрядчиком) ТОО «Radix Solution» (Радикс Солюшн) ГСЛ № 17017699 от 12.10.2017 года
наименование организации, № лицензии и дата получения

в лице Ким Максима Анатольевича
фамилия, имя, отчество (при наличии) руководителя

2) субподрядными организациями

_____
наименование организации, № лицензии и дата получения

в лице_____;
фамилия, имя, отчество (при наличии) руководителя

2. Строительно-монтажные работы осуществлены в сроки:

начало работ 16 февраля 2023 года;
месяц, год

окончание работ 02 марта 2023 года;
месяц, год

при продолжительности строительства, месяц:

по норме или по проекту организации строительства, месяц: 0.5 (половина);

фактически, месяц: 0,5 (половина);

12

3. Сметная стоимость по утвержденному проекту (проектно-сметной документации):
всего 2 895,0 тысяч тенге, в том числе строительно-монтажных работ 683,0 тысяч тенге, оборудования, инструмента и инвентаря 2 212,0 тысяч тенге;
4. Сметная стоимость основных фондов, принимаемых в эксплуатацию 2 895,0 тысяч тенге, в том числе:
стоимость строительно-монтажных работ 683,0 тысяч тенге;
стоимость оборудования, инструмента и инвентаря 2 212,0 тысяч тенге;
5. Объект построен в соответствии с проектом (проектно-сметной документацией)
ТОО «Radix Solution» (Радикс Солюшн), KZS0530007
наименование проектной организации, номер проекта

утвержденным (ой) ТОО «КаР-Тел» № 7.2.2-4/64559/2022 от 26.12.2022 года
наименование организации утвердившей (переутвердившей) проект и дата утверждения

и требованиями государственных нормативных документов в области архитектуры, градостроительства и строительства;
6. Примененные строительные материалы, конструкции, оборудование и изделия соответствуют проекту и требованиям государственных нормативов;

6-1. Доля местного содержания предусмотрена в проектно-сметной документации _____% и фактически применено _____% (на объектах финансируемых за счет государственных инвестиций и средств квазигосударственного сектора);

7. Исполнительная техническая документация имеется в полном объеме, в том числе в электронном модуле;
8. Замечания, выданные техническим надзором в процессе строительства устранены;
9. Завершенный строительством объект обеспечивает прочность, устойчивость и надежность на протяжении всего срока службы (эксплуатации, использования, применения) и соответствует требованиям государственных нормативов направленных на обеспечение интересов и безопасности собственников (пользователей) и общества в целом.

Технический надзор: организация ТОО «Alem Invest Co» Садыков Мурат Рахметуллаевич
наименование организации, фамилия, имя, отчество (при наличии) руководителя подпись, дата

Место печати (при наличии)

эксперт(ы) по техническому надзору Избасаров Ердаулет Чимкентбаевич
KZ00VJE00058591; KZ54VJE00058589; KZ70VJE00058592 от 21.10.2021

фамилия, имя, отчество (при наличии) эксперта (экспертов) № аттестатов, подпись, дата

Место печати (при наличии)

	Приложение 2 к приказу Министра по инвестициям и развитию Республики Казахстан от 24 апреля 2017 года № 235
	форма в редакции приказа Министра индустрии и инфраструктурного развития РК от 08.02.2021 № 53

Заключение о соответствии выполненных работ проекту

«02» марта 2023 г.

Авторский надзор ТОО «Radix Solution» (Радикс Солюшн) Ким М.А.,
Начальника отдела проектирования - ГИП проекта Гузовского А.В.
фамилия, имя, отчество (при наличии) экспертов, № аттестатов и дата получения

действующего на основании Приказа №31-П от 21.10.2022 года
№ договора и дата

по объекту: «Строительство антенной опоры для оборудования станции сотовой связи «JTS_Mart_UL21» по месту расположения: Туркестанская обл., р-н Мактааральский, с.о. Иржарский, с.Наурыз. кварт. 235 уч. 295»
наименование и местонахождение объекта

заказчиком которого является ТОО «Кар-Тел» - Руководитель технической службы Умирзахов Нуркен Умирбекович
наименование организации, фамилия, имя, отчество (при наличии) руководителя

подтверждает, что:

1. Строительство объекта осуществлялось

1) подрядчиком (генеральным подрядчиком) ТОО «Radix Solution» (Радикс Солюшн) ГСЛ № 17017699 от 12.10.2017года
наименование организации, № лицензии и дата получения

в лице Генерального директора Ким Максима Анатольевича
фамилия, имя, отчество (при наличии) руководителя

2) субподрядными организациями _____
_____
наименование организации, № лицензии и дата получения

в лице _____;
фамилия, имя, отчество (при наличии) руководителя

2. Строительно-монтажные работы осуществлены в сроки:

начало работ 16 февраля 2023 года;
месяц, год

окончание работ 02 марта 2023 года;
месяц, год

при продолжительности строительства, месяц:

по норме или по проекту организации строительства, месяц: 0.5 (половина);

фактически, месяц: 0,5 (половина);

3. Примененные строительные материалы, конструкции, оборудование и изделия соответствуют требованиям проекта;

4. Замечания, выданные авторским надзором в процессе строительства, устранены;

5. Внесенные изменения в проект (проектно-сметную документацию) в процессе строительства выполнены в соответствии с требованиями нормативов в области архитектуры, градостроительства и строительства;

6. Объект построен в соответствии с проектом (проектно-сметной документацией)
ТОО «Radix Solution» (Радикс Солюшн), KZS046154
наименование проектной организации, номер проекта

утвержденным (ой) ТОО «КаР-Тел» № 7.2.2-4/64559/2022 от 26.12.2022 года
наименование организации утвердившей (переутвердившей) проект и дата утверждения

Авторский надзор:
Организация – ТОО «Radix Solution» (Радикс Солюшн),
Ким М.А.
наименование организации, фамилия, имя, отчество (при наличии) руководителя, подпись, дата

Место печати (при наличии)

экспертный по авторскому надзору –
Начальник отдела проектирования- ГИП проекта- Гузовской А.В. _____
фамилия, имя, отчество (при наличии) подпись, дата

Место печати (при наличии)

Тігілген, номірленген
15/он.бес/ парақ

«Азаматтарға арналған үкімет» мемлекеттік корпорациясы» КЕ АК Түркістан облысы бойынша филиалы жер қорнарды және жылжымайтын мүлік бойынша Мақтаарал аудандық бөлімі

Өтініш № 00225090174 4 Тіркеуші № 288235295

19288235295 Тіркеллен күні 07.12.23

Кадастрлық № Тіркеллен уақыты 15:08

Жылжымайтын мүлік / өзгертісінің мекенжайы: Міржор о/о Наурыз е/м.

Тіркеуші (мамен): Акимишев Е.

Бөлім басшысы: Алимбекова А.

МАҚТААРАЛ АУДАНДЫҚ ТІРКЕУ ЖӘНЕ ЖЕР КАДАСТРЫ БӨЛІМІ

«ЖМТ» АЖ Енгізілді

Орындаушы

Күні 2023 ж «20» 11

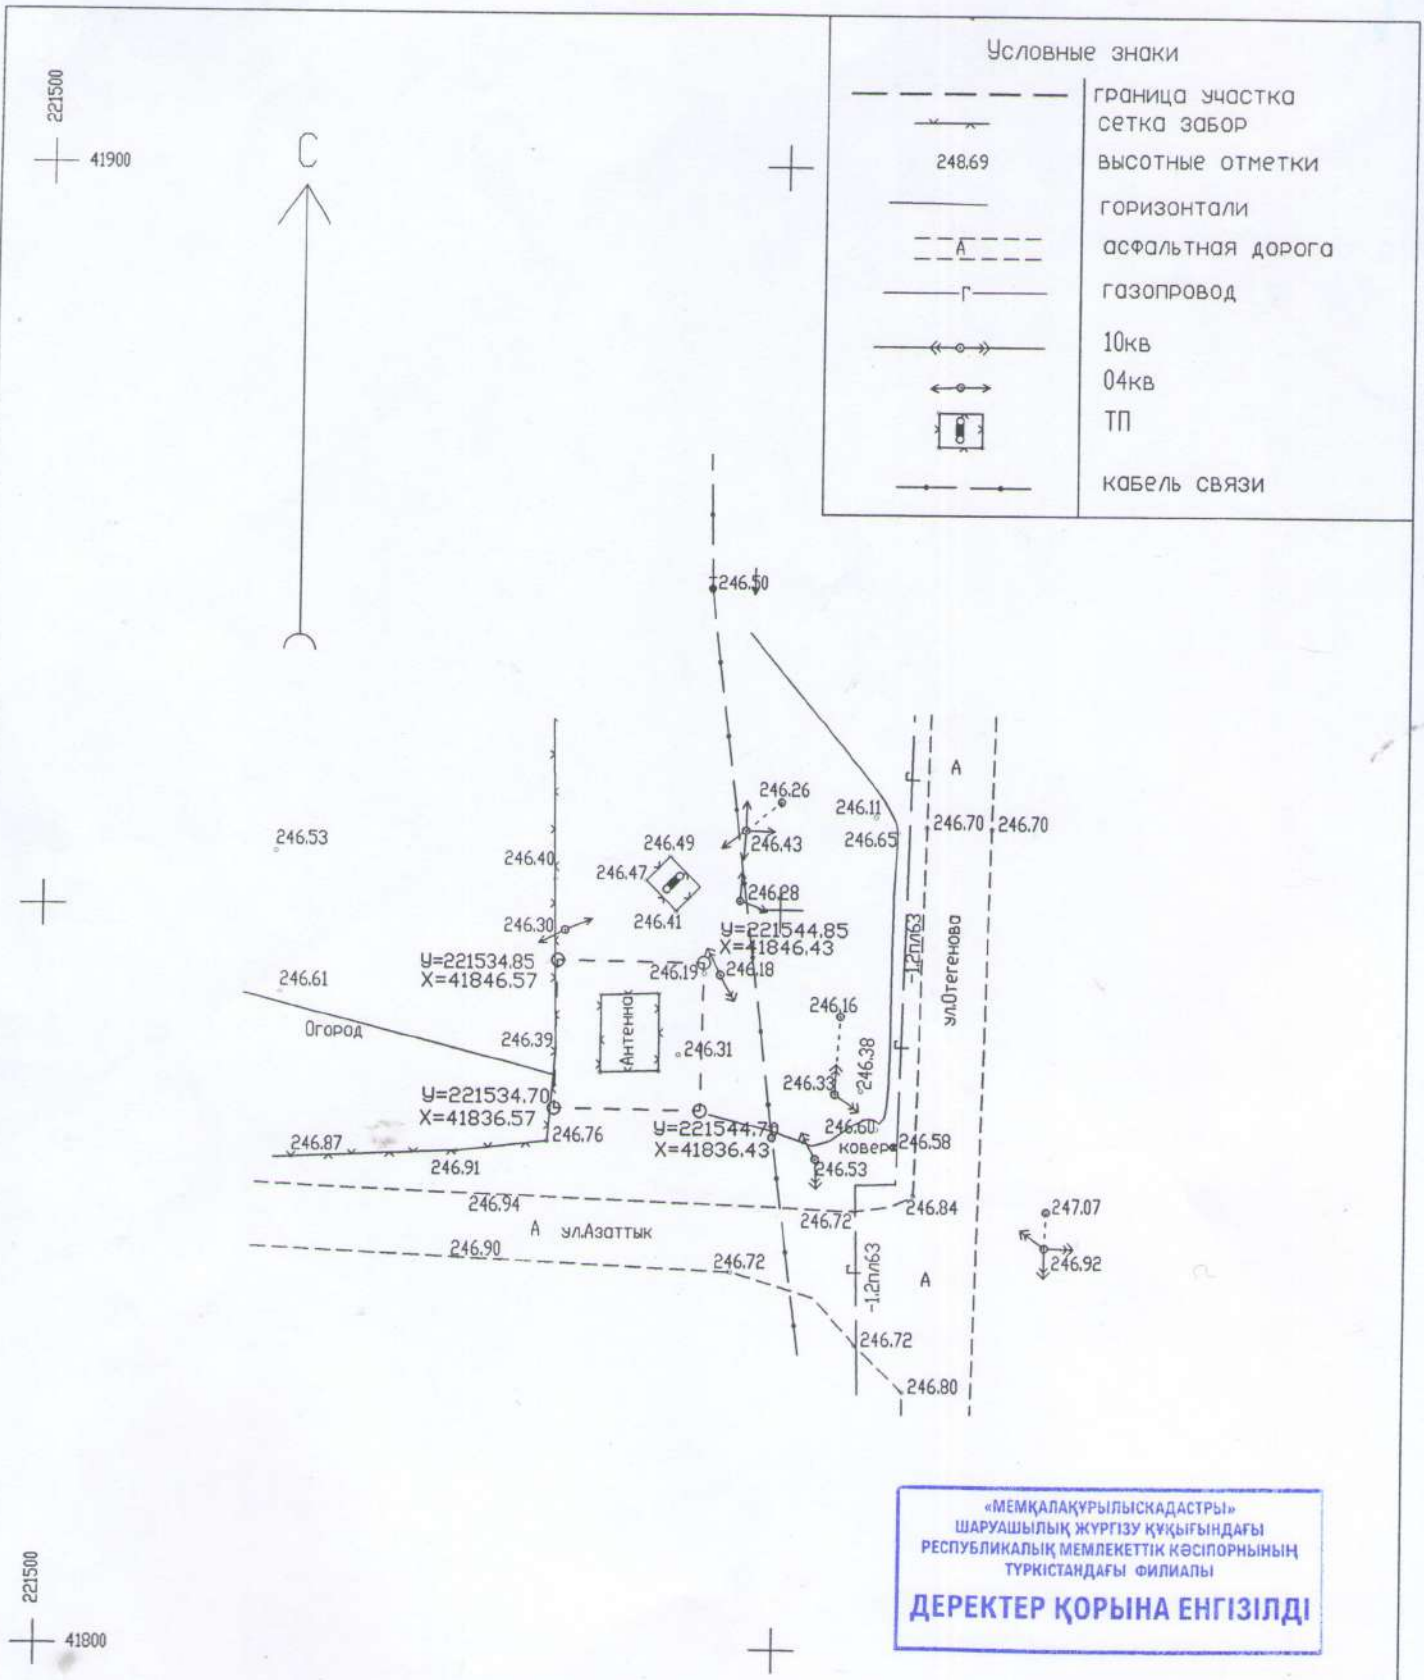

«МЕМҚАЛАҚҰРЫЛЫСКАДАСТРЫ»
ШАРУАШЫЛЫҚ ЖҮРГІЗУ ҚҰҚЫҒЫНДАҒЫ
РЕСПУБЛИКАЛЫҚ МЕМЛЕКЕТТІК КӘСІПОРНЫНЫҢ
ТҮРКІСТАНДАҒЫ ФИЛИАЛЫ
ДЕРЕКТЕР ҚОРЫНА ЕНГІЗІЛДІ

Система координат и высот условная

ТОО <<Геодезические изыскания>>			Строительство антенной опоры для оборудования станции сотовой связи "JTS_Mart_UL21" - по адресу: Туркестанская обл, Мактааральский р-н, Иржарский с/о,с.Наурыз, 235 кварт.,295;		
Директор		А.Жумабек	Заказчик:ТОО «RadixSolution(РадиксСолюшн)		
Гл.геодезист		К.Сасаев			
Исполнитель		К.Сасаев			
Шымкент 2023 г.	Масштаб 1:500		Заказ: 2727	К-во л-в: 1	Лист 1

ТҮРКІСТАН ОБЛЫСЫ
«МАҚТААРАЛ АУДАНЫНЫҢ СӘУЛЕТ, ҚАЛА ҚҰРЫЛЫСЫ ЖӘНЕ ҚҰРЫЛЫС БӨЛІМІ»
МЕМЛЕКЕТТІК МЕКЕМЕСІ

ГОСУДАРСТВЕННОЕ УЧРЕЖДЕНИЕ
«ОТДЕЛ АРХИТЕКТУРЫ, ГРАДОСТРОИТЕЛЬСТВА И СТРОИТЕЛЬСТВА МАКТААРАЛЬСКОГО РАЙОНА» ТУРКЕСТАНСКОЙ ОБЛАСТИ

Мырзакент кенті Мадиходжаев көшесі №28

п. Мырзакент, улица Мадиходжаев, №28

От 28.11.2023 г.

№ 1039

«KaR-Tel» ЖШС-ның сенімді өкілі **Ш.Отыншиевқа**

Қазақстан Республикасының 2001 жылғы 16 шілдедегі №242 «Қазақстан Республикасы сәулет, қала құрылысы және құрылыс қызметі туралы» заңының 75-1 ші тармағына сәйкес, «Мақтаарал ауданы сәулет, қала құрылысы және құрылыс бөлімі» мемлекеттік мекемесі тарапынан № 002250484544 **Отыншиев Шайырбек Жамалбековичтің** пайдалануға қабылдау актісі **28.11.2023** жылғы **№ 1039** нөмірімен есепке алынғандығын хабарлаймын.

Бөлім басшысы **Б.Анарбеков**

Орын: Т.Әсілханов
Сымтетік: +7 (72541) 21-2-49

"ТҮРКІСТАН ОБЛЫСЫНЫҢ
БАҚЫЛАУ
ЖӨНІНДЕГІ БАСҚАРМАСЫ "
МЕМЛЕКЕТТІК МЕКЕМЕСІ

ГОСУДАРСТВЕННОЕ УЧРЕЖДЕНИЕ
"УПРАВЛЕНИЕ ПО КОНТРОЛЮ
ТУРКЕСТАНСКОЙ
ОБЛАСТИ"

160000, Түркістан қ, Жаңа қала шағын ауданы, 32 көшесі, ғимарат 20
Тел/факс.: 8 (72533)7-92-73, ММ коды 2703501;
БСН 230340012625, БСК KKMFKZ2A, ЖСК KZ42070102KSN5801000
Түркістан облысы бойынша қазынашылық департаменті,

160000, город Туркестан, микрорайон Жана қала, улица 32, здания 20.
Тел/факс.: 8 (72533)5-92-73, ММ коды 2703501;
БИ230340012625H , БИК KKMFKZ2A, ИИК KZ42070102KSN5801000
Департамент казначейства по Туркестанской области

_____№_____

_____

**«Азаматтарға арналған үкімет»
мемлекеттік корпорациясына**

Көшірмесі: «КаР-Тел» ЖШС-на

Түркістан облысының бақылауы жөніндегі басқармасы, (ИИС ЦОН АРМ ГО) ақпарттық жүйесі арқылы жолданған №002250137799объектінің пайдалануға қабылдау актісі туралы өтінішін қарап, оң қорытынды берілгендігін хабарлайды.

Басқарма басшысы А.Исмаилов

Орын:Б. Құлмағанбетов
Тел: 8 (700) 205 9351
b.kulmaganbetov@ontustik.gov.kz