Ведомость документов основного комплекта НОТС

| Лист | Наименование | Примечание |
|---|---|---|
| 1 | Общие данные. | |
| 2 | План разводки сети охранно-тревежной сигнализации. М 1:500 | |
| | | |

Ведомость ссылочных и прилагаемых документов.

| Обозначение | Наименование | Примечание |
|---|---|---|
| | Ссылочные документы. | |
| СНиП РК 3.02-10-2002* | Устройство систем связи, сигнализации и диспетчеризации инженерного оборудования | |
| | жилых и общественных зданий. Нормы проектирования. | |
| | | |
| | Прилагаемые документы. | |
| 21-2023 НОТС.СО | Спецификация оборудования, изделий и материалов | 1 лист |
| | | |

Общие указания.

Периметральная охранная сигнализация выполнена на основании задания на проектирование, чертежей топосъемки, генерального плана, в соответствии с СНиП РК 4.01-02-2009*.

Для передачи сигнала тревоги с места возникновения пожара и для защиты от несанкционированного доступа в помещения предусмотрена монтаж установки охранно-тревожной сигнализации. Для этого предусмотрен прибор блок управления СБЗ-С-ВР.

Данный прибор устанавливается в помещении охраны см. часть ЭОМ.

В качестве извещателей охранно-тревежной сигнализации предусматриваются:

Извещатель адресный объемный с кронштейном АВЕ-150, размещать на высоте не менее 2 м;

Сеть охранно-тревежной сигнализации выполняется проводом КСПВ 4х0,5мм² по периметру ограждении в ПЭ трубе не менее 2м от земли.

Монтаж необходимо осуществлять в строгом соответствии с паспортом, техническим описанием и инструкцией по эксплуатации.

Все электромонтажные работы выполнить в соответствии с действующими ПУЭ РК нормами и правилами.

ОСНОВНЫЕ ПОКАЗАТЕЛИ ПРОЕКТА

| Наименование | Единица измерения | Кол-во |
|---|---|---|
| Извещатель периметровый, активный 2-х луч. 150м, АВЕ-150 | комп. | 8 |
| | | |

Настоящий проект выполнен в соответствии с действующими на территории Республики Казахстана нормами и правилами и предусматривает мероприятия, обеспечивающие взрыво-пожаробезопасность, исключающие вредные воздействия на окружающую среду и воздушный бассейн, а так же, предупреждения черезвычайные ситуации природного и техногенного характера.

Гл. инженер проекта _____ Рысдаулетов К. 23.08

подпись фамилия дата

Взам.инв.N | Подп.и дата | Инв.N подл.

| Изм. | Кол.уч. | Лист | N док. | Подп. | Дата |
|---|---|---|---|---|---|
| Разработал | | Исламов Р. | | | 28.08 |

2023

07-06-2023 НОТС

Реконструкция водоочистного сооружения села Бейбарыс Махамбетского района Атырауской области

Охранно–тревожная сигнализация

| Стадия | Лист | Листов |
|---|---|---|
| РП | 1 | 2 |

Общие данные.

ТОО "Redline Pro" г.Шымкент 2023 г.

## Разбивочный план
## М 1:500

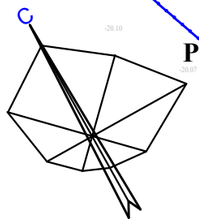

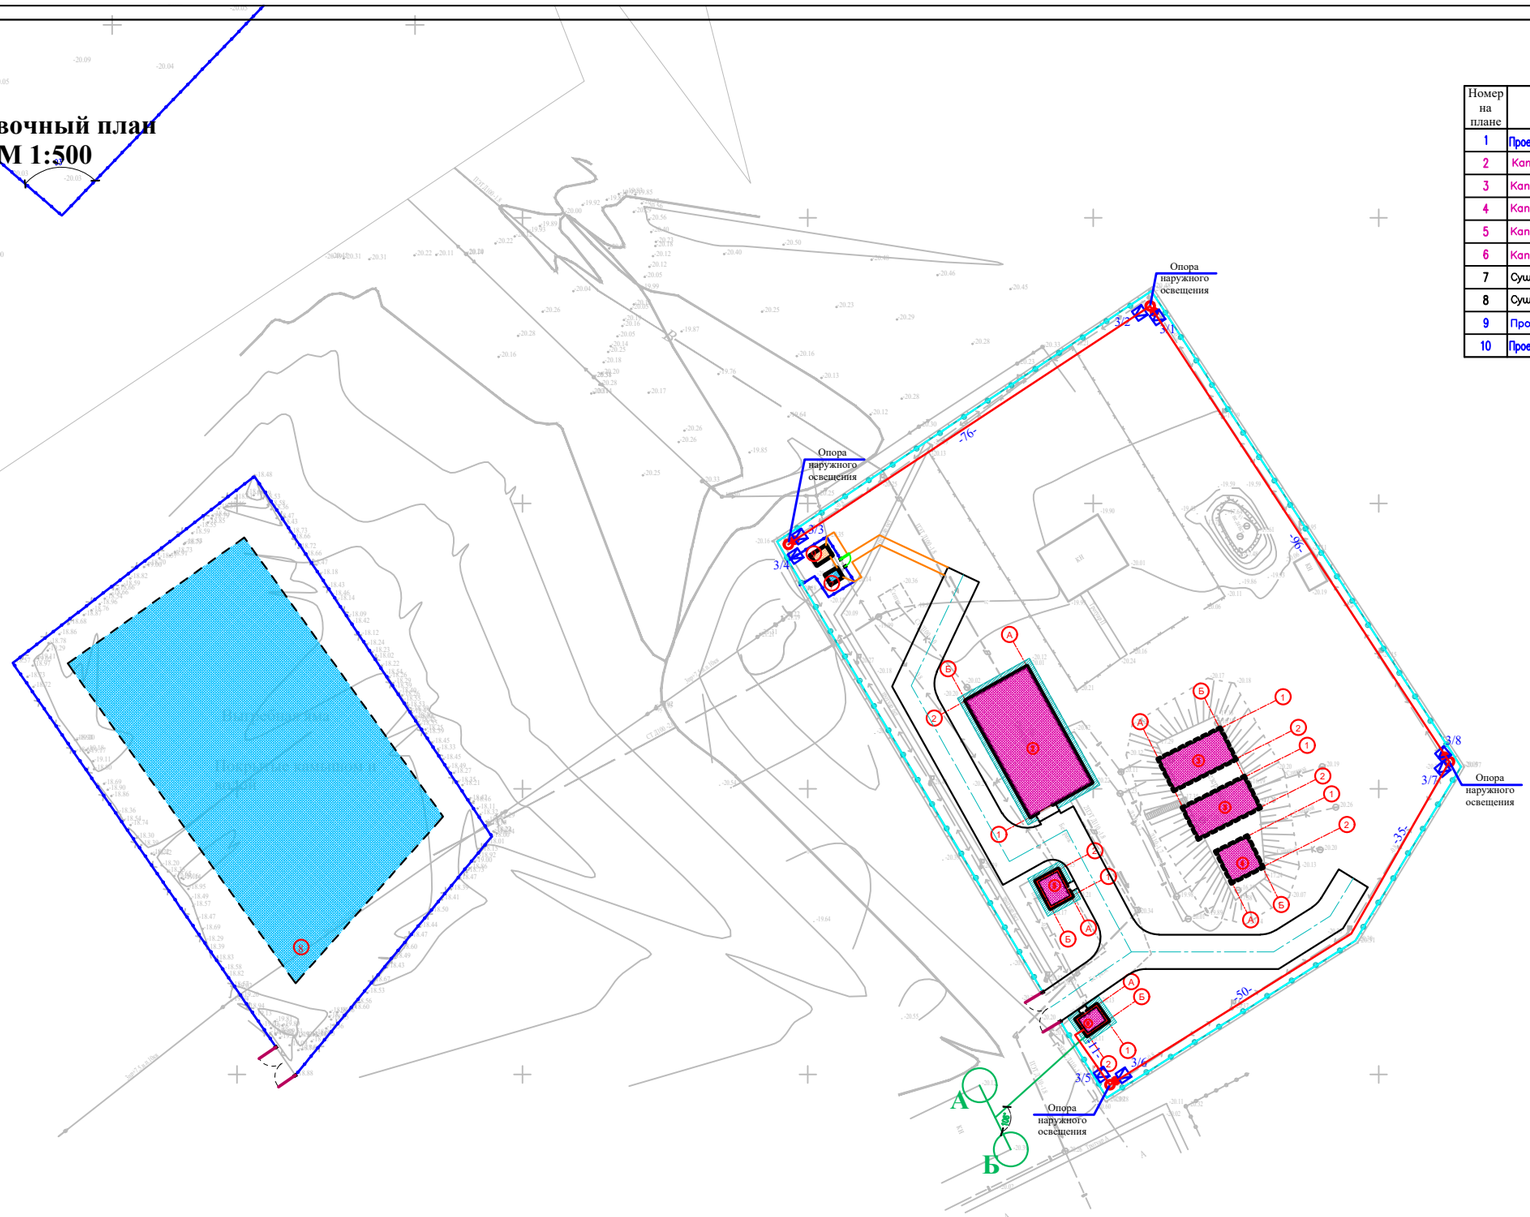


### ЭКСПЛИКАЦИЯ ЗДАНИЙ И СООРУЖЕНИЙ

| Номер на плане | Наименования | Примечание измерение | |
|---|---|---|---|
| 1 | Проектируемый – Насосная станция 1–го подъема (ПНС) | 1шт | S=24.0 |
| 2 | Кап.ремонт - насосная станция 2–го подъема (Очистная) | 1шт | S=290.2 |
| 3 | Кап.ремонт - резервуар V=200м3 | 2шт | S=155 |
| 4 | Кап.ремонт - резервуар V=100м3 | 1шт | S=39.7 |
| 5 | Кап.ремонт - котельная | 1шт | S=24.75 |
| 6 | Кап.ремонт - КПП | 1шт | S=16.56 |
| 7 | Существующий трансформатор | 1шт | S=5.0 |
| 8 | Существующий выгребная яма | 1шт | S=2446 |
| 9 | Проектируемый ДЭС | 1шт | S=7.3 |
| 10 | Проектируемый площадка для укрепление берег | 1шт | S=330.0 |

| | | | | | | | |
|---|---|---|---|---|---|---|---|
| | | | | | 2023 | 07-06-2023 НОТС | |
| | | | | | | Реконструкция водоочистного сооружения села Бейбарыс Махамбетского района Атырауской области | |
| Изм. | Кол.уч. | Лист | N док. | Подп. | Дата | | |
| Разработал | | Исламов Р. | | | 28.08 | Охранно–тревожная сигнализация | Стадия: РП; Лист: 2; Листов: 2 |
| | | | | | | План разводки сети охранно–тревежной сигнализации. М 1:500 | ТОО "Redline Pro" г.Шымкент 2023 г. |

| Позиция | Наименование и техническая характеристика | Тип, марка, обозначение документа, опросного листа | Код продукции | Поставщик | Ед. измерения | Кол. | Масса 1 ед., кг | Примечание |
|---|---|---|---|---|---|---|---|---|
| | Электроустановочные изделия | | | | | | | |
| 1 | Извещатель периметровый, активный 2-х луч. -25°...+65 °С, 150м | АВЕ-150 | | ТОО "Intant Shymkent" г.Шымкент. Казахстан | шт. | 8 | | |
| | | | | | | | | |
| | Кабельные изделия | | | | | | | |
| 2 | Кабель монтажный для систем пожарной и охранной сигнализации одиночной прокладки, сечением, 4х0,5мм$^2$ | КСПВ 4х0,5 | | | м | 268 | | |
| | | | | | | | | |
| | Трубы | | | | | | | |
| 3 | Труба полиэтиленовая ПЭ100 SDR 17,0 Ø40мм | | | | м | 268 | | |
| | | | | | | | | |
| | | | | | | | | |
Взам.инв.N

Подп.и дата.

инв.Nподл.

| Изм. | Кол.уч. | Лист | N док. | Подп. | Дата |
|---|---|---|---|---|---|
| Разработал | | Исламов Р. | | | 28.08.2023 |

07-06-2023 НОТС .СО

Реконструкция водоочистного сооружения села Бейбарыс Махамбетского района Атырауской области

| Охранно–тревожная сигнализация | Стадия | Лист | Листов |
|---|---|---|---|
| | РП | 1 | 1 |

Спецификация оборудования, изделий и материалов

ТОО "Redline Pro" г.Шымкент 2023 г.