# ПОПЕРЕЧНЫЙ ПРОФИЛЬ I-I

## Магистральные улицы районного значения:
## Транспортно-пешеходные
## ул.Т.Бигельдинова

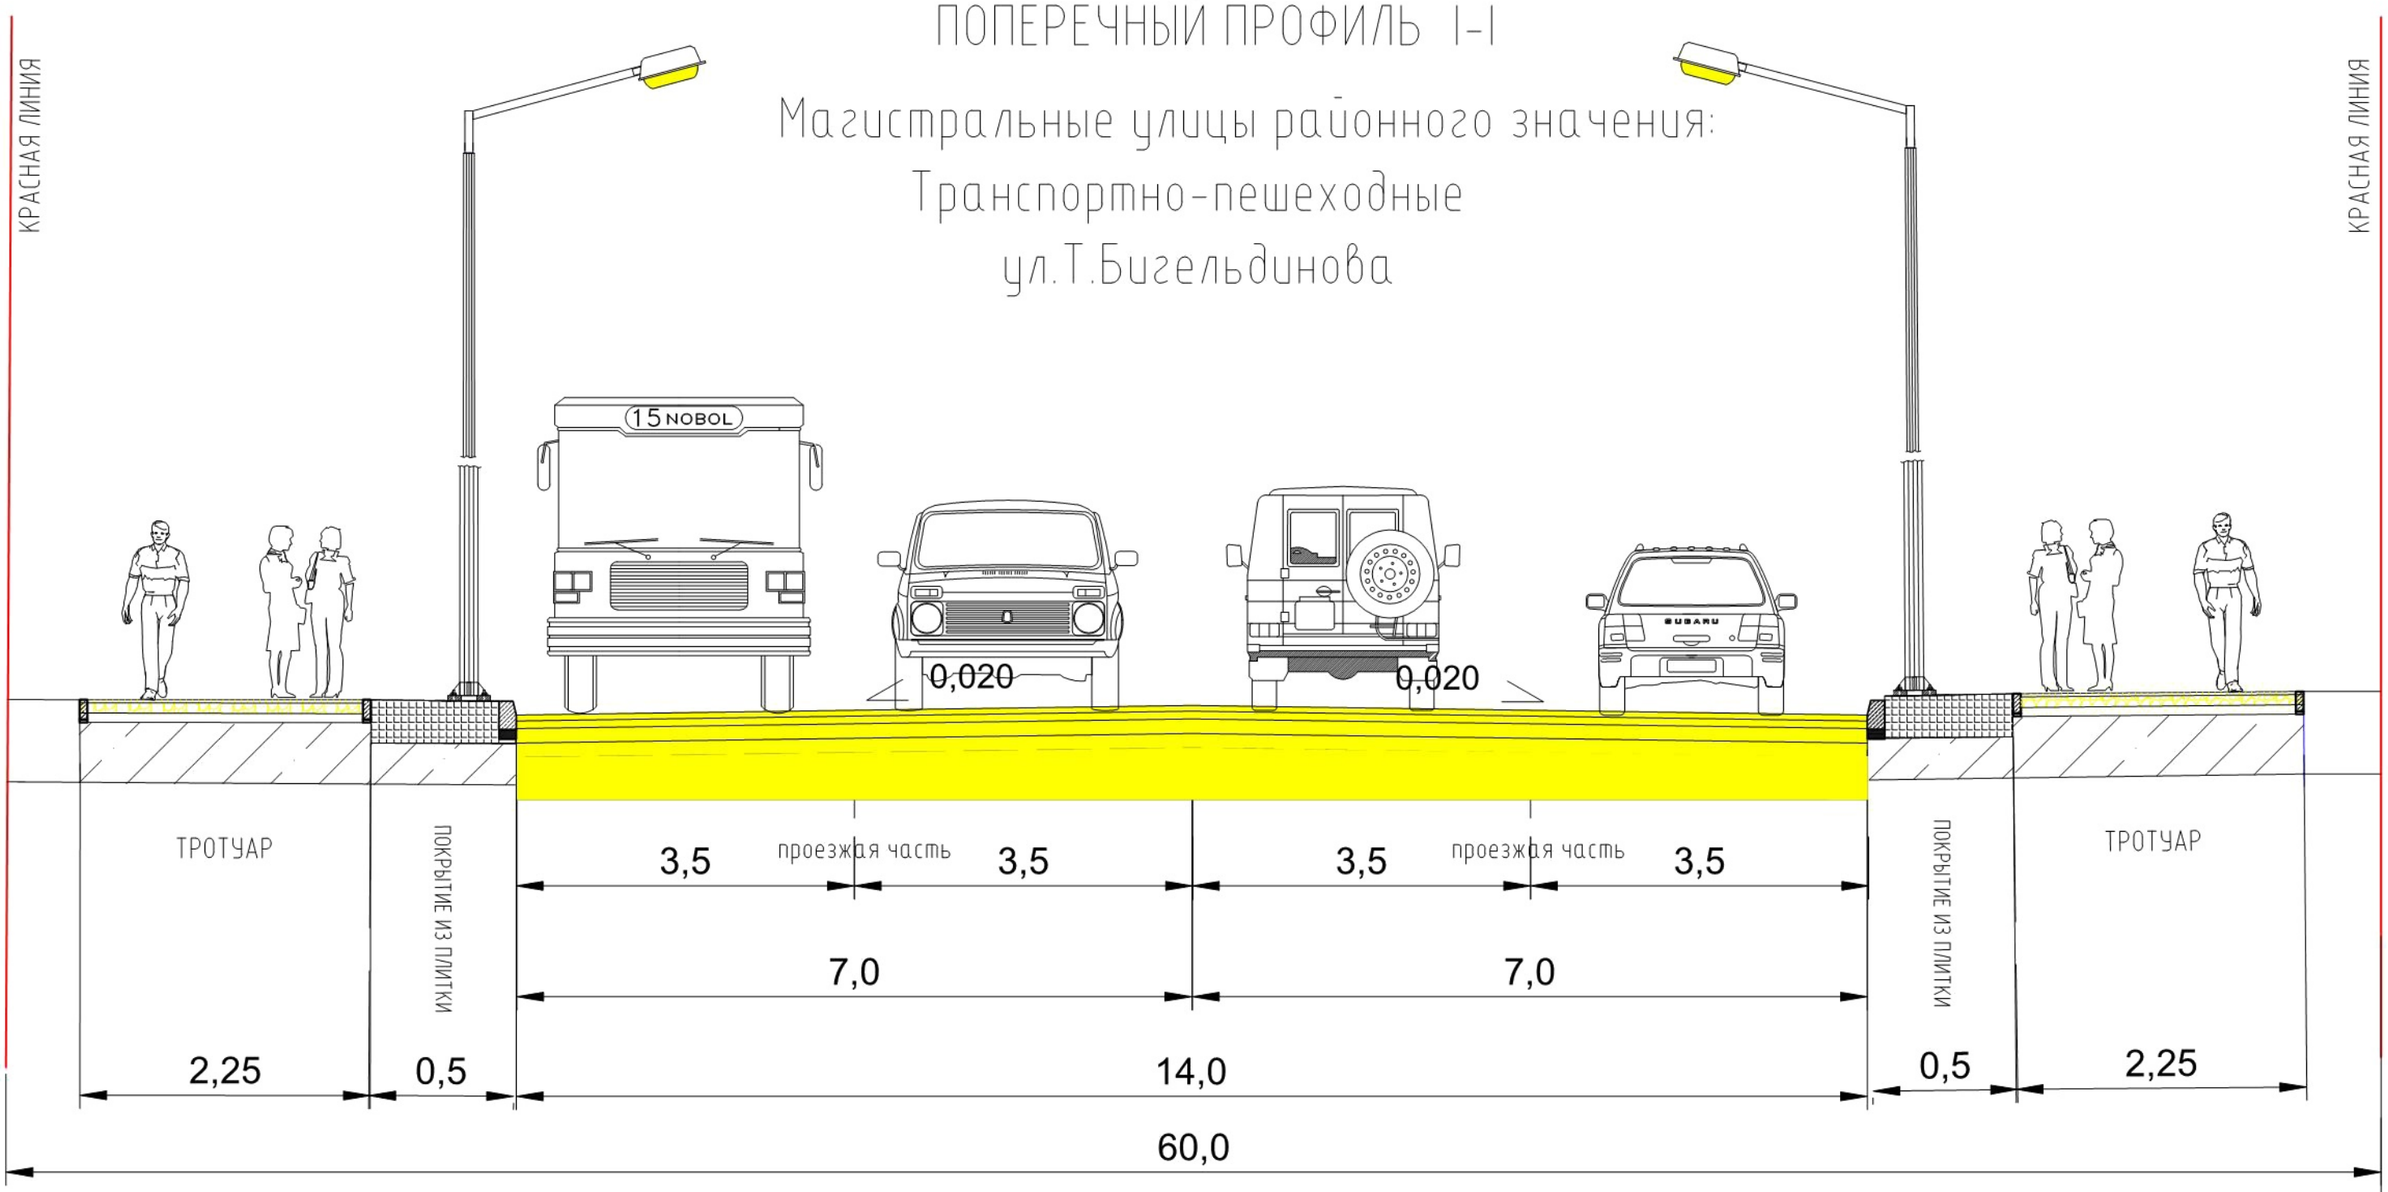


"КЕЛІСІЛГЕН"
ҚАЛАЛЫҚ ТҰРҒЫН-ҮЙ, КОММУНАЛДЫҚ ШАРУАШЫЛЫҒЫ, ЖОЛАУШЫЛАР КӨЛІГІ ЖӘНЕ АВТОКӨЛІК ЖОЛДАРЫ БӨЛІМІНІҢ БАСТЫҒЫ
Колы
«05» 05 2022 ж.

"КЕЛІСІЛДІ"
Атырау қалалық сәулет және қала құрылысы бөлімінің басшысы
«05» 05 2022 жыл

| Изм. | Кол. уч. | Лист | № док. | Подп. | Дата |
|---|---|---|---|---|---|
| ГИП | | Абылгазинов | | | 05.22 |
| Выполнил | | Исмурзин Д. | | | 05.22 |
| Проверил | | Мухаев Б. | | | 05.22 |
| Нормоконтр | | Уразаева | | | 05.22 |

28-2019-1-ГТ

«Реконструкция автомобильной дороги в городе Атырау (по улице Бигельдинова)»

| Генеральный план и транспорт | Стадия | Лист | Листов |
|---|---|---|---|
| | РП | 7 | |
| Типовой поперечный профиль | ТОО "ТС-Индустрия", г.Павлодар, 2022 год | | |