«ЖМТ» АЖ ЕНГІЗІЛДІ
Орындаушы Байгушкин С.С.
(Т.А.Ә., қолы)
Күні 20 22 ж. «11» 08

Приложение
к Приказу Министра индустрии и инфраструктурного развития
Республики Казахстан от 8 февраля 2021 года №53

Акт приемки объекта в эксплуатацию

«25» 07 2022 г.

Заказчик ***Республиканское Исламское Религиозное Объединение «Духовное управление мусульман Казахстана, БИН 960540000690, г. Нур-Султан, ул. Карасаз, д.3, тел. 8 7172 999-865***

фамилия, имя, отчество (при наличии) – для физических лиц, наименование организации – для юридических лиц, почтовый индекс, область, город, район, населенный пункт, наименование улицы, номер дома/здания (стационарного помещения)

на основании:

Декларации о соответствии от 25.07.2022 г.: ***ТОО «СК Әсем қала», директор Оспанов Ж.Ж., г. Нур-Султан, ул.Нажимеденова, д.14/1, ВП2, БИН 050840000463, тел. 8 775 888 88 46***

дата декларации, наименование подрядной (генподрядной) организации, фамилия, имя, отчество (при наличии) руководителя, юридический адрес

Заключения о качестве строительно-монтажных работ от 25.07.2022 г.: ***ТОО «Globex Project Managment», БИН 210140021801, г. Нур-Султан, ул. Т. Жургенова, д.18/1, кв. 180, тел. +7 777 555 0604, в лице директора Уатбаевой Г.Т., аттестат KZ36VJE00056972 от 01.09.2020 г., KZ36VJE00056973 от 01.09.2020 г., KZ36VJE00056974 от 01.09.2020 г.***

дата заключения, наименование организации, фамилия, имя, отчество (при наличии) экспертов технического надзора, № и дата получения аттестатов

Заключения о соответствии выполненных работ проекту от 25.07.2022 г.: ***ТОО «Восток про», БИН 070440008408, г. Нур-Султан, ул. Иманова 10/1, оф.1, тел. 8 701 501 51 37, в лице директора Василенко А.В., № 02484 от 18.06.2012 года, 02485 от 18.06.2012 года***

дата заключения, наименование организации, фамилия, имя, отчество (при наличии) экспертов авторского надзора, № и дата получения аттестатов

произведя осмотр готовности предъявленного подрядчиком (генеральным подрядчиком) к приемке в эксплуатацию объекта:

«Мечеть, расположенная в Акмолинской области, Целиноградский район, Кызылсуатский округ, село Кызылсуат, учетный квартал 086, стр. 1010»

наименование объекта и вид строительства (новое, расширение, реконструкция, техническое перевооружение, модернизация, капитальный ремонт)

по адресу Акмолинская область, Целиноградский район, Кызылсуатский округ, село Кызылсуат, учетный квартал 086, .стр. 1010

(область, район, населенный пункт, микрорайон, квартал, улица, номер дома (корпуса)

проверив комплектность исполнительной технической документации подтверждает, что:

1. Строительство объекта осуществлено на основании:
   Правоустанавливающие документы на земельный участок
   постановление акима Акмолинской области от 15.03.2019 г. № А-3/115
   распоряжение акима от 24.09.2019 г. №Ө-209
   распоряжение акима от 23.09.20ә» г. №57

   наименование органа вынесшего решение

   либо решения о реконструкции (перепланировке, переоборудовании) помещений (отдельных частей) существующих зданий от «__»_____20__года №_____;

   наименование органа вынесшего решение

2) талона о приеме уведомления о начале или прекращении осуществления деятельности или определенных действий

Государственное учреждение «Управление государственного архитектурно-строительного контроля Акмолинской области» вх. №KZ65REA00215815 от 03.04.2021 г.

наименование органа принявшего уведомление, дата выдачи талона

3) проекта (проектно-сметной документации) ***ТОО «ANA Astana»***

наименование проектной организации, номер проекта

утвержденного(й) ***ГУ «Отдел архитектуры и градостроительства Целиноградского района» 18.01.2021 г.***

наименование организации утвердившей (переутвердившей) проект и дата утверждения

2. Строительно-монтажные работы осуществлены в сроки:

начало работ ***03.04.2021***;

месяц, год

окончание работ ***25.07.2022***;

месяц, год

при продолжительности строительства, месяц:
по норме или по проекту организации строительства месяц: ***16***;
фактически месяц: ***16***;

3. Объект (комплекс) имеет следующие основные технико-экономические показатели (мощность, производительность, производственная площадь, протяженность, вместимость, объем, пропускная способность, провозная способность, число рабочих мест и тому подобное, заполняется по всем объектам (кроме жилых домов) в единицах измерения соответственно целевой продукции или основным видам услуг):

Мощность, производительность и так далее	Единица измерения	По проекту		Фактически	
		общая (с учетом ранее принятых)	в том числе пускового комплекса или очереди	общая (с учетом ранее принятых)	в том числе пускового комплекса или очереди
Вместимость	чел	320		320	

Выпуск продукции (оказания услуг), предусмотренной проектом в объеме, соответствующем нормам освоения проектных мощностей в начальный период_____;

факт начала выпуска продукции с указанием объема

Жилой дом имеет следующие показатели:

Показатели	**Единица измерения**	**По проекту**	**Фактически**
Общая площадь Лит А (здание мечети)	$м^2$	542,85	542,85
Общая площадь Лит Б (котельная)	$м^2$	14,4	14,4
Число этажей Лит А	этаж	2	2

Число этажей Лит Б	этаж	1	1
Общий строительный объем Лит А	$м^3$	4 883,20	4 883,20
Общий строительный объем Лит Б	$м^3$	34,13	34,13
В том числе подземной части	$м^3$	0	0
Площадь встроенных, встроенно-пристроенных и пристроенных помещений	$м^2$		

Показатели	По проекту			Фактически		
	Число квартир	Площадь квартир, $м^2$		Число квартир	Площадь квартир, $м^2$	
		общая	жилая		общая	жилая
Всего квартир, в том числе: однокомнатных двухкомнатных трехкомнатных Четырехкомнатных и более	Общая площадь Лит А (здание мечети)					
	Общая площадь Лит Б (котельная)					

4. Технологические и архитектурно-строительные решения по объекту характеризуется следующими данными:

Планировка здания мечети решена с учетом требований инсоляции в учебных классах с библиотекой , а также группировки помещений в секции по функциональным и гендерным группам (мужская и женская зона). Раздельные молельные залы мужской и женский.

Здание мечети - двухэтажное, без подвала, сложной формы в плане с габаритными размерами в осях 25.7х16.6 м. Высота первого этажа – 3.4 м (от пола до низа выступающих конструкций). Высота второго этажа – 3.1 м (от пола до низа выступающих конструкций). Состав помещений первого этажа: тамбур, холл, мужская гардеробная, женская гардеробная, женский холл, техническое помещение, учебный класс с библиотекой, большой холл, мужской молельный зал, кабинет имама, гардероб, мужской тахарат, санузел для МГН. Состав помещений второго этажа: второй свет, женский молельный зал, женский тахарат, помещение для уборочного инвентаря, холл, учебный класс с библиотекой.

5. На объекте установлено предусмотренное проектом оборудование в количестве согласно актам о его приемке после индивидуального испытания и комплексного опробования;

6. Наружные инженерные коммуникации (холодное и горячее водоснабжение (**собственная скважина**), канализация (**септик**), теплоснабжение (**автономное газовое**), газоснабжение, электроснабжение и связь) обеспечивают нормальную эксплуатацию объекта (здания, сооружения, помещения) и приняты городскими эксплуатационными организациями.

7. Сметная стоимость по утвержденному проекту (проектной-сметной документации): всего 10 715 522 тенге, в том числе строительно-монтажных работ 7 992 180 тенге, оборудования, инструмента и инвентаря 2 723 342 тенге.
8. Сметная стоимость основных фондов, принимаемых в 10 715 522 тенге, в том числе строительно-монтажных работ 7 992 180 тенге, оборудования, инструмента и инвентаря 2 723 342 тенге.
9. Доля местного содержания предусмотрена в проектно-сметной документации _____% и фактически применено _____% (на объектах, финансируемых за счет государственных инвестиций и средств квазигосударственного сектора)
10. Класс энергоэффективности здания:
11. Объект построен в соответствии с утвержденным проектом (проектно-сметной документацией) и требованиями государственных нормативных документов в области архитектуры, градостроительства и строительства

РЕШИЛ: ***«Мечеть, расположенная в Акмолинской области, Целиноградский район, Кызылсуатский округ, село Кызылсуат, учетный квартал 086, дом 1010 (без сметной документации)»*** принять в эксплуатацию.

наименование объекта (комплекса)

Заказчик
Республиканское Исламское Религиозное Объединение «Духовное управление мусульман Казахстана
фамилия, имя, отчество (при наличии), подпись руководителя *М.П.*

Технический надзор ***Уатбаева Г.Т.***
фамилия, имя, отчество (при наличии), подпись эксперта *М.П.*

Авторский надзор ***Василенко Андрей Владимирович***
фамилия, имя, отчество (при наличии), подпись эксперта *М.П.*

Подрядчик (генеральный подрядчик) ***Оспанов Жанат Жаксылыкович***
фамилия, имя, отчество (при наличии), подпись руководителя *М.П.*

Приложение 2
к акту приемки объекта
в эксплуатацию
форма

Технические характеристики объекта
(многоквартирные жилые дома, промышленные, торговые объекты и тому подобное)

Наименование (многоквартирный жилой дом, промышленные, торговые объекты и т.п.)	Общие сведения									
	количество этажей (этаж)	количество квартир	количество помещений, комнат	площадь застройки (м2)	объем здания (м3)	общая площадь (м2)	жилая площадь (м2)	площадь не жилых помещений (м2)	площадь парковочных мест (м2)	площадь балкона, лоджии (м2)
1	2	3	4	5	6	7	8	9	10	11
Лит А (здание мечети)	2	-	23	788,57	4883,2	542,85	-	542,85	-	-
Лит Б (котельная)	1	-	1	33,6	34,13	14,4	-	14,4	-	-

продолжение таблицы

Описание конструктивных элементов			Вид отопления	Благоустройство				
				Вертикальная планировка участка запроектирована в увязке с прилегающей территорией с учетом организации нормального отвода дождевых и талых вод с территории участка на существующую дорогу и далее в городскую систему ливневой канализации. Отвод атмосферных и талых вод от зданий осуществляется по спланированной поверхности в карты зеленых насаждений. Покрытие по проездам и площадкам принято асфальтобетонное, мощение – брусчаткой. За отм. ±0,000 проектируемого здания принята абсолютная отметка 356.20. Отведенная территория в границах участка благоустраивается. Благоустройство включает: озеленение в виде газонов, деревьев, установки малых архитектурных форм - скамеек и урн. Наружное освещение решено при помощи фонарей и светильников. Для пешеходов проектируются тротуары из брусчаток. Рабочим проектом предусмотрены решения по обеспечению беспрепятственного доступа к объектам социальной инфраструктуры инвалидов всех категорий и маломобильных групп населения при передвижении как пешком, так и с помощью транспортных средств. Предусмотрены подъезды автотранспорта пригодные для проезда пожарных машин.				
фундамент	стены	кровля		электроснабжение	водоснабжение	горячее водоснабжение	канализация	газоснабжение
12	13	14	15	16	17	18	19	20
ростверк на свайном основании	монолитные железобетонные толщиной 200 мм из бетона класса по прочности С20/25 с армированием сетками по обеим граням	Плоская наплавляемая с внешним водостоком.	От газовой котельной. Система отопления - двухтрубная горизонтальная.	Централизованное.	В связи с отсутствием в населенном пункте центрального водопровода, водоснабжение мечети предусматривается от скважины.	Присоединение водонагревателей системы ГВС принято с установкой пластинчатых теплообменников.	Предусмотрен септик	Предусмотрены газгольдеры

Распределение площади

№		В отдельных квартирах	В помещениях коридорного типа	В общежитиях	В гостиницах
1	Количество жилых квартир				

	Количество жилых комнат				
	Общая площадь (м 2)				
	Жилая площадь (м 2)				

продолжение таблицы

в общего числа площади				Распределение квартир по числу комнат				
мансардах	в подвалах	в цокольных этажах	в бараках	1-комнатные	2-комнатные	3-комнатные	4-комнатные	5-комнатные
	-	-	-					-

Нежилые помещения

Площадь (м2)	Жилая площадь в нежилых помещениях	Торговая	Промышленно-производственных зданий и сооружений	Складская	Бытового обслуживания	Гаражи	Организаций и учреждений управления, научных, банковский, общественных и т.п.
1	2	3	4	5	6	7	8
Основная							
Вспомогательная							

продолжение таблицы

Общественного питания	Учреждений образования	Транспортных зданий и сооружений	Здравоохранения, лечебного назначения	Физкультуры и спорта	Учреждений культуры и искусства	Сооружений инженерных сетей	Прочие	Всего
9	10	11	12	13	14	15	16	17
					542,85			542,85

Перечень документов, прилагаемых к техническим характеристикам объекта:

1. Поэтажные планы _____
2. Экспликация к поэтажным планам _____

Экспликация земельного участка (м2)

Общая площадь земельного участка	Застроенная площадь			Незастроенная площадь		
	всего	под основными строениями	под прочими постройками и сооружениями	асфальтовые покрытия	прочие замощения	грунт
1	2	3	4	5	6	7
0,5186 га.	991,67 м2	958,07 м2	336 м2	1349,37 м2	2844,96	

продолжение таблицы

Незастроенная площадь (м2)								
оборудованные площадки				зеленые насаждения				
					в том числе			
всего	спортивные	детские	хозяйственные	всего	газон с деревьями	плодовый сад	газоны, цветочные клумбы	огород	прочие
8	9	10	11	12	13	14	15	16	17
				2038,37			2038,37		

Экспликация к плану объекта

Этаж	Номер помещения, квартиры	Номера частей помещения, квартиры	Назначение частей помещения, квартиры	Площадь по внутреннему обмеру (м2), в том числе			
				Общая	Полезная	Жилая	Нежилая
1	2	3	4	5	6	7	8
Лит А (здание мечети)							
1	1		Тамбур	4,85			
1	2		Холл	5,7			
1	3		Мужской гардероб	10,67			
1	4		Тамбур	4,72			
1	5		Гардероб	4,77			
1	6		Холл	12,18			
1	7		Муж.тахарат	20,87			
1	8		МГН	5,84			
1	9		Кабинет имама	7,77			
1	10		Большой холл	34,23			
1	11		Учебный класс с библиотекой	16,69			
1	12		Мужской молельный зал	205,08			
1	13		Тамбур	4,25			
1	14		Женский холл	11,41			
1	15		Женский гардероб	7,22			
1	16		Кладовая	4,35			
1	17		Техпомещение	12,37			
2	18		Учебный класс с библиотекой	24,13			
2	19		Холл	29,78			
2	20		ПУИ	5,34			
2	21		Жен.тахарат	23,69			
2	22		Кладовая	10.00			
2	23		Женский молельный зад	86,94			

продолжение таблицы

Площадь по внутреннему обмеру (м2), в том числе								
В отдельных квартирах	В общежитиях	В гостиницах	Торговая	Промышленно-производственных зданий и сооружений	Складская	Учреждений образования	Предприятий бытового обслуживания	Организаций и учреждений управления, научных, банковских, общественных и т.п.
9	10	11	12	13	14	15	16	17

продолжение таблицы

Площадь по внутреннему обмеру (м2), в том числе							
Предприятий общественного питания	Организации здравоохранения	Физкультурно-спортивная	Учреждений культуры и искусства	Транспортных зданий и сооружений	Сооружений инженерных сетей	Гаражей	Прочие
18	19	20	21	22	23	24	25
					14,4		

Техническое описание конструктивных элементов основного строения

№ п.п.	Наименование конструктивных элементов		Описание конструктивных элементов (материал, отделка и т.д.)
1	2		3
1	Фундамент		ростверк на свайном основании
2	1) наружные и внутренние капитальные стены		газоблок
	2) перегородки		газоблок
3	Перекрытия	чердачное	-
		междуэтажное	монолитное железобетонное
4	Крыша		Плоская наплавляемая с внутренним водостоком
5	Полы	1-го этажа	Цементно-песчаная стяжка
		последующих этажей	Цементно-песчаная стяжка
6	Проемы	окна	Металло-пластик
		двери	деревянные
7	Отделочные работы	внутренние	потолки – гипсовые декоративные элементы, шпаклевка и покраска, стены – гипсовые декоративные элементы, штукатурка, шпаклёвка и покраска/ керамогранит
		наружные	Декоративная штукатурка по утеплителю
8	Горячее водоснабжение		Присоединение водонагревателей системы ГВС принято с установкой пластинчатых теплообменников.

9	Водопровод			Водопроводы хозяйственно-питьевой от скважины и фильтров
10	Канализация			Септик
11	Электроосвещение			Система рабочего аварийного и ремонтного освещения
12	Отопление	печное		
13		печное газовое		
14		от ТЭЦ		
15		от АГВ		
16		от индивидуальной отопительной установки	на газе	от газовой котельной
17			на твердом топливе	
18		от районной котельной	на газе	
19			на твердом топливе	
20	Разные работы			

Техническое описание служебных построек

Показатели	Наименование служебных построек								
Площадь (м 2)									
Высота строения (м)									
Объем строения (м 3)									
Фундамент									
Стены									
Перекрытия									
Крыша									
Полы									
Окна									
Двери									
Внутренняя отделка									
Наружная отделка									
Печи									

Техническое описание внутридворовых сооружений Наименование сооружений	Размер в метрах				Объем (м3)	Материал
	длина	ширина	площадь	высота или глубина		
1	2	3	4	5	6	7

Техническое описание отдельных частей строения (подвалов, полуподвалов, мезонинов, мансард)

		Описание элементов

Наименование и назначение отдельных частей строения	Заглубление спланированной поверхности земли до пола подвала	стены	перекрытия	полы	внутренняя отделка	крыша	дополнительные устройства
1	2	3	4	5	6	7	8

Техническое описание нежилых пристроек к основному строению

Наименование конструктивных элементов		Техническое описание конструктивных элементов
1		2
Фундамент		
Стены и перегородки		
Крыша		
Полы		
Перекрытия		
Проемы	окна	
	двери	
Отделочные работы	внутренние	
	наружные	
Разные работы		
Итого:		
Фундамент		
Стены и перегородки		
Крыша		
Полы		
Перекрытия		
Проемы	окна	
	двери	
Отделочные работы	внутренние	
	наружные	
Разные работы		
Итого:		
Фундамент		
Стены и перегородки		
Крыша		
Полы		
Перекрытия		
Проемы	окна	
	двери	
Отделочные работы	внутренние	
	наружные	
Разные работы		
Итого:		

Исчисление площадей и объемов основной и отдельных частей строения (подвалов, полуподвалов, мезонинов, мансард, крыш, пристроек и т.п.)

Наименование частей строения и пристроек	Формула для подсчета площадей по наружному обмеру	Площадь (м 2)	Высота (м)	Объем (м 3)	Наименование частей строения и пристроек	Формула для подсчета площадей по наружному обмеру	Площадь (м 2)	Высота (м)	Объем (м 3)
1	2	3	4	5	6	7	8	9	10

Республиканское Исламское Религиозное Объединение «Духовное управление мусульман Казахстана

фамилия, имя, отчество (при наличии), подпись руководителя М.П.

Авторский надзор ***Василенко Андрей Владимирович***

фамилия, имя, отчество (при наличии), подпись эксперта М.П.

Приложение 3
к акту приемки объекта
в эксплуатацию

Технические характеристики объекта (линии электропередач)

№ п/п	Наименование	Единица измерения	Количество
1	2	3	4
1	Воздушные ЛЭП низкого напряжения …	киломерт (далее – км)	
2	Воздушные ЛЭП Высокого напряжения 10 кВ	км	
3	Кабельные ЛЭП низкого напряжения …	м	77
4	Кабельные ЛЭП высокого напряжения…	км	
5	Площадь опор	м 2	
6	Опоры:		
	1) металлические	штук (далее – шт)	
	2) деревянные с деревянными приставками	шт	
	3) деревянные с железобетонными приставками	шт	
	4) железобетонные	шт	
	5) тросовые подвесы	шт	
7	Провода:		
	1) медные	км	
	2) алюминиевые	км	
	3) сталеалюминиевые	км	
8	Кронштейны для светильников:		
	1) железобетонные	шт	
	2) металлические	шт	8
9	Арматура уличного освещения:		8
	1) светильники с лампами накаливания	шт	
	2) светильники с ртутными лампами	шт	
	3) светильники с люминесцетными лампами	шт	
10	Кабели:		
	1) марки... напряжением...	км	

	2) марки... напряжением...	км	
11	Муфты соединительные...	шт	
12	Муфты концевые	шт	
13	Контуры заземления	шт	
14	Устройства грозозащиты	шт	
15	Дорожные покрытия кабельных сетей:		
	1) асфальтобетонные	м 2	
	2) булыжные	м 2	
	3) тротуары	м 2	

Республиканское Исламское Религиозное Объединение «Духовное управление мусульман Казахстана

фамилия, имя, отчество (при наличии), подпись руководителя М.П.

Авторский надзор ***Василенко Андрей Владимирович***

фамилия, имя, отчество (при наличии), подпись эксперта М.П.

Приложение 12
к акту приемки объекта
в эксплуатацию
форма

Технические характеристики объекта (зеленые насаждения)

№ п.п.	Наименование	Единица измерение	Количество	Примечание
1	2	3	4	5
1	Длина улицы	м		
2	В том числе озелененная часть	м2	2038,37	
3	Средняя ширина проезда	м		
4	Общая площадь объекта (проезд, сквер, парк, бульвар)	м2		
5	Под зелеными насаждениями, из них			
	под деревьями	м2		
	под кустарниками	м2		
	под цветниками	м2		
	под газонами	м2	2038,37	
	в т.ч. - обыкновенные	м2		
	- партерные	м2		
	- луговые	м2		
6	Под замощением, из них			
	асфальтовое покрытие	м2		
	щебеночное покрытие	м2		
	плитами	м2		
	грунтовые улучшенные	м2		
	грунтовые	м2		
7	Под строениями	м2		
8	Под сооружениями	м2		

9	Под водоемами	м2		
10	Прочие	м2		
11	деревья	шт		
12	кусты	шт		
13	кустарники	шт		
14	цветники			
15	газоны	м2	1043,99	
16	порода деревьев			
17	возраст	год		

Республиканское Исламское Религиозное Объединение «Духовное управление мусульман Казахстана

фамилия, имя, отчество (при наличии), подпись руководителя М.П.

Авторский надзор ***Василенко Андрей Владимирович***

фамилия, имя, отчество (при наличии), подпись эксперта М.П.

Приложение 13
к акту приемки объекта
в эксплуатацию

Технические характеристики объекта
(сети, водоводы, коллекторы и тому подобное)

№ п/п	Наименование	Единицы измерения	Количество, протяженность	Примечание
1	2	3	4	5
Водопровод				
1	Водоводы (общая протяженность)	м		
	1) из стальных труб	м		
	2) из чугунных труб	м		
	3) из асбестоцементных труб	м		
	4) из железобетонных труб	м		
	5) из полиэтиленовых труб	м		
2	Распределительная сеть (общая протяженность)	м		
	1) из стальных труб	м		
	2) из чугунных труб	м		
	3) из асбестоцементных труб	м		
	4) из полиэтиленовых труб	м		
	5)	м		
3	Прочие устройства			
	Смотровой колодец	шт		
	Задвижка d-	шт		
	" d-	шт		
	" d-	шт		
	Вентили d-	шт		

	" d-	шт		
	" d-	шт		
	Кран d-	шт		
	" d-	шт		
	" d-	шт		
	Гидрант	шт		
	Водопроводный ввод	шт		
	Водоразборная колонка	шт		
	Стальной футляр	шт		
	Питьевой фонтанчик	шт		
Канализация				
1	Коллекторы (общая протяженность)	м		
	1) из керамических труб	м		
	2) из чугунных труб	м		
	3) из бетонных труб	м		
	4) из асбестоцементных труб	м		
	5) из железобетонных труб	м		
	6) двухлойные гофрированные	м	10	
	7)	м		
2	Канализационная сеть (общая протяженность)	м		
	1) из керамических труб	м		
	2) из чугунных труб	м		
	3) из бетонных труб	м		

	4) из асбестоцементных труб	м		
	5) из железобетонных труб	м		
	6)	м		
3	Прочие устройства			
	Смотровой колодец	шт		
	Выпуск	шт		

Горизонтальный разрез колодца	Вертикальный разрез колодца
Масштаб _____	Масштаб _____

Спецификация

№ п/п	Наименование	Марка	Материал	Диаметр (мм) (размеры)	Количество	Примечание

Схема привязки колодца к постоянным точкам-ориентирам

Республиканское Исламское Религиозное Объединение «Духовное управление мусульман Казахстана

фамилия, имя, отчество (при наличии), подпись руководителя М.П.

Авторский надзор ***Василенко Андрей Владимирович***

фамилия, имя, отчество (при наличии), подпись эксперта М.П.

Приложение 14
к акту приемки объекта
в эксплуатацию
форма

Технические характеристики объекта (тепловая трасса)

№ п/п	Наименование	Единицы измерения	Количество, протяженность	Примечание
1	Протяженность тепловой трассы	м	21,4	
	Протяженность воздушной прокладки:	м		
	1) на эстакадах	м		
	2) на опорах	м		
	Количество опор	шт		
	Протяженность подземной прокладки:	м	21,4	
	1) в проходных каналах	м		
	2) в полупроходных каналах	м		
	3) бесканальная прокладка	м		
2	Количество колодцев (камер)	шт		
3	Количество компенсаторов	шт		
4	Количество вводов	шт		
5	Количество задвижек	шт		

Горизонтальный разрез колодца (камеры)	Вертикальный разрез колодца (камеры)
Масштаб _____	Масштаб _____

Спецификация

№ п/п	Наименование	Марка	Материал	Диаметр (мм) (размеры)	Количество	Примечание

Схема привязки колодца (камеры) к постоянным точкам-ориентирам

Республиканское Исламское Религиозное Объединение «Духовное управление мусульман Казахстана

фамилия, имя, отчество (при наличии), подпись руководителя М.П.

Авторский надзор ***Василенко Андрей Владимирович***

фамилия, имя, отчество (при наличии), подпись эксперта М.П.

План первого этажа
М 1:100

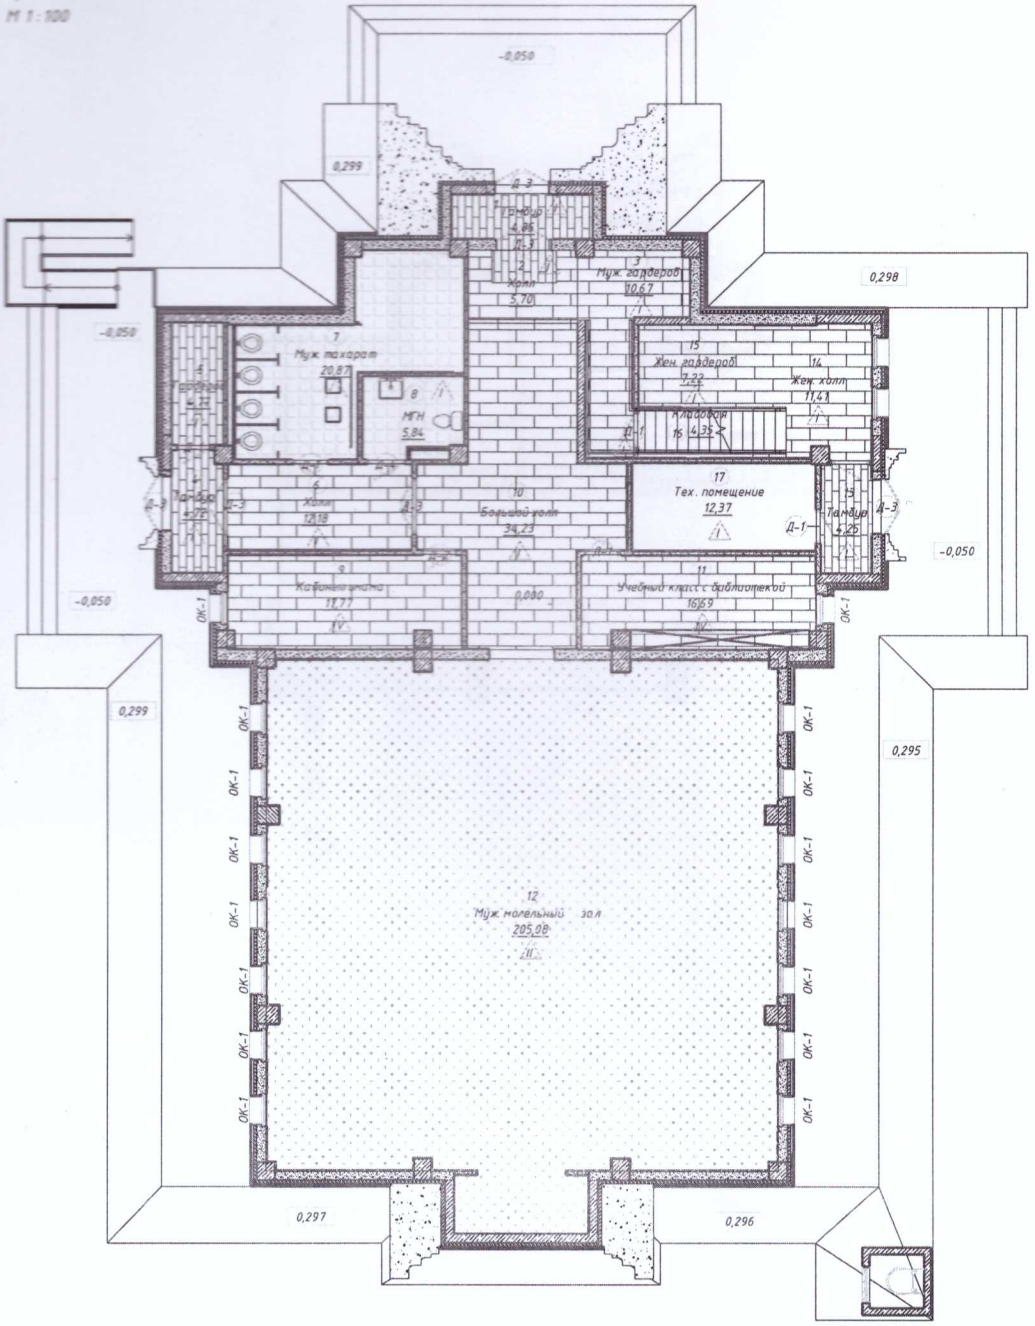

						0208-20-АР	
						Мечеть расположенная в Акмолинской области, Целиноградский район, Кызылсуатский округ, село Кызылсуат, учетный квартал 086, земельный участок 1010. (Кад.№01-011-086-1010).	
Изм.	Кол.уч.	Лист	№док.	Подпись	Дата		
Разработал		Хамитов Д.				Мечеть	Стадия: РП; Лист: 03; Листов: 19
Проверил		Нурмагамбетова З.					
ГИП		Айтхожина Н				Отделочный план на отм. +0.000	ТОО "ANA Astana"

Копировал Формат

Инв.№ подл. | Подп. и дата | Взам. инв.№

План второго этажа
М 1:100

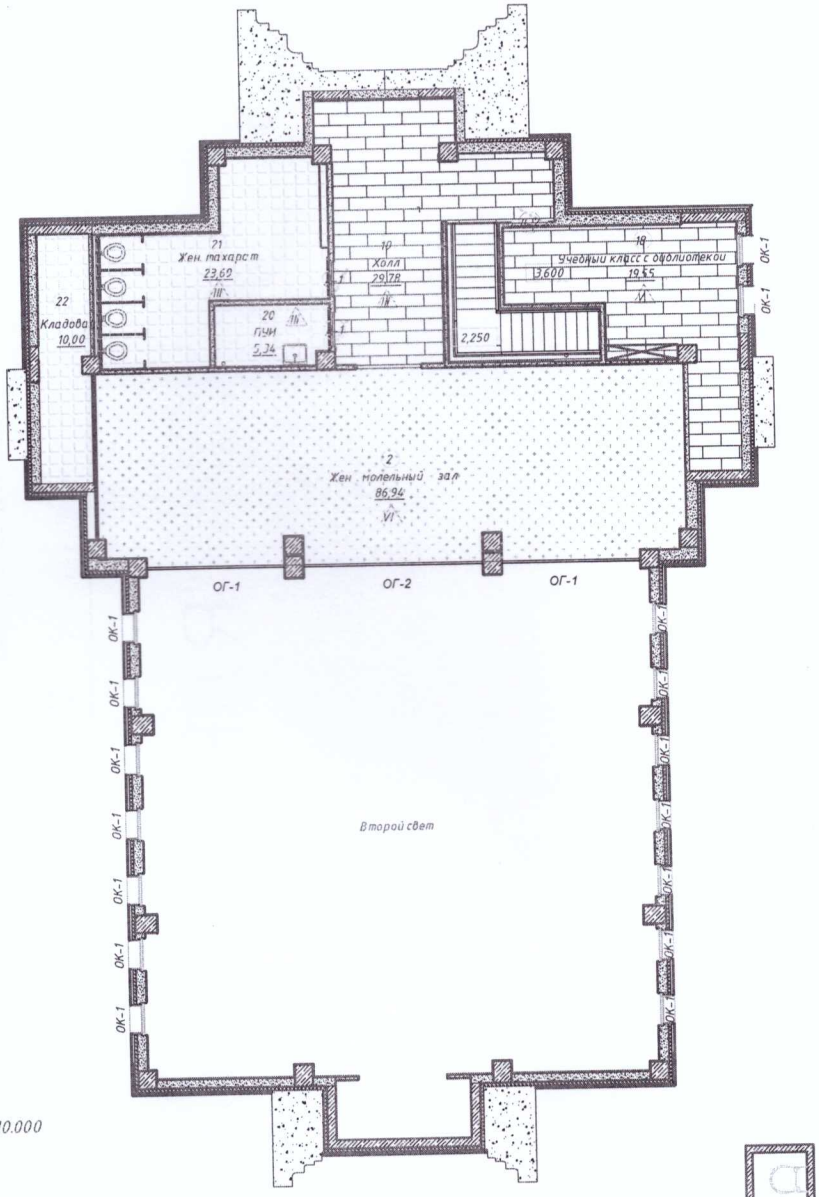

Фрагмент плана на отм .+10.000
М 1:100

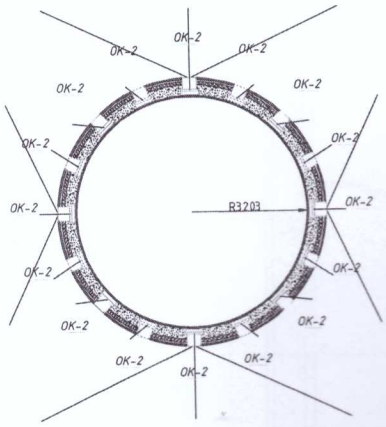

Согласовано

Взам. инв. №

Подп. и дата

Инв. № подл.

Изм.	Кол.уч.	Лист	№док.	Подпись	Дата
Разработал		Хамитов Д.			
Проверил		Нурмагамбетова З.			
ГИП		Айтхожина Н.			

0208-20-АР

Мечеть расположенная в Акмолинской области, Целиноградский район, Кызылсуатский округ, село Кызылсуат, участок 1010. (Кад.№01-011-086-1010).

Стадия	Лист	Листов
РП	04	19

Мечеть

Отделочный план на отм .+3.600

ГСП № 18014676

Копировал

Формат

План котельной мечети с.Кызылсуат

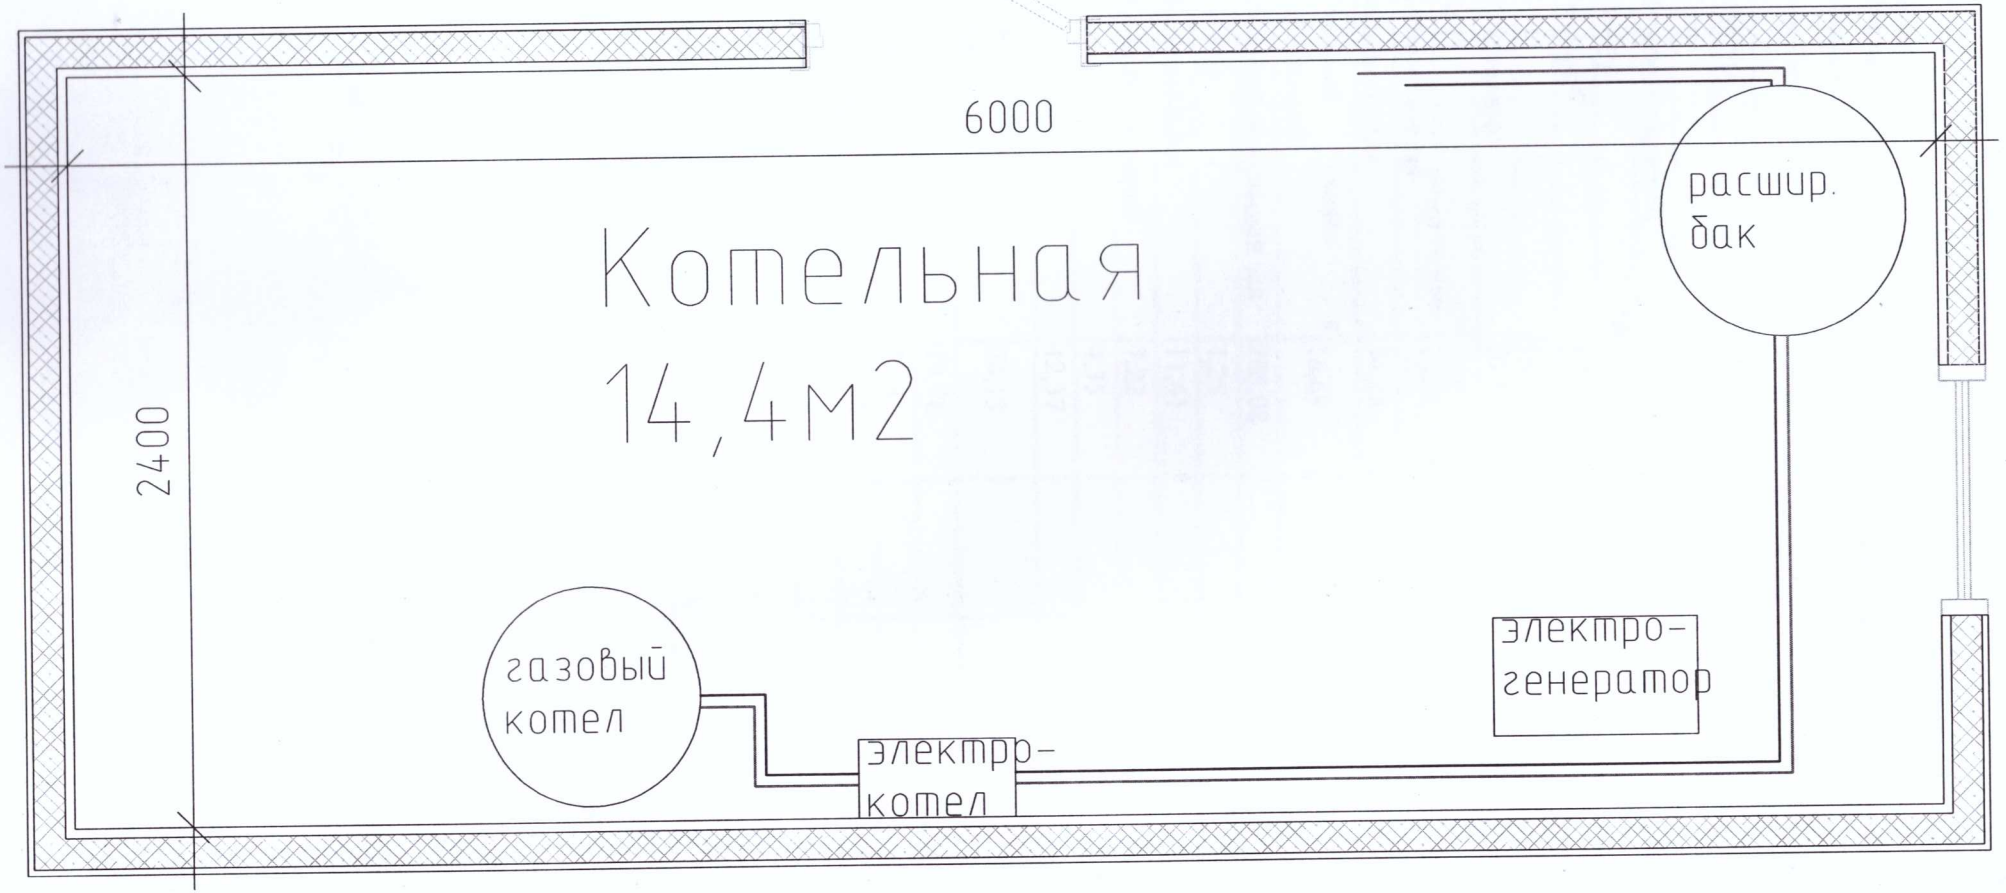

Этаж	Номер помещения	Назначение частей помещения, квартиры	Площадь по внутреннему обмеру (м2), в том числе			
			Общая	Полезная	Жилая	Нежилая
1	2	4	5	6	7	8
Лит А (здание мечети)						
1	1	Тамбур	4,85			
1	2	Холл	5,7			
1	3	Мужской гардероб	10,67			
1	4	Тамбур	4,72			
1	5	Гардероб	4,77			
1	6	Холл	12,18			
1	7	Муж.тахарат	20,87			
1	8	МГН	5,84			
1	9	Кабинет имама	7,77			
1	10	Большой холл	34,23			
1	11	Учебный класс с библиотекой	16,69			
1	12	Мужской молельный зал	205,08			
1	13	Тамбур	4,25			
1	14	Женский холл	11,41			
1	15	Женский гардероб	7,22			
1	16	Кладовая	4,35			
1	17	Техпомещение	12,37			
2	18	Учебный класс с библиотекой	24,13			
2	19	Холл	29,78			
2	20	ПУИ	5,34			
2	21	Жен.тахарат	23,69			
2	22	Кладовая	10.00			
2	23	Женский молельный зад	86,94			
Лит Б (котельная)						
1		котельная	14,4			
			557,25			