**РЕСПУБЛИКА КАЗАХСТАН**
**Товарищество с ограниченной ответственностью**

# «ТОО«Сантех-Строй Проект»

**Гослицензия 17-ГСЛ № 0008455 от 5 декабря 2011года.**

**Заказ: 27-2021**
**Заказчик: ГУ"Отдел жилищно-коммунального хозяйства, пассажирского транспорта, автомобильных дорог и жилищной инспекции Сандыктауского района"**

# РАБОЧИЙ ПРОЕКТ

## «Строительство реконструкции котельной и тепловых сетей в селе Балкашино»

**Альбом IV**

Водопровод и канализация.
Наружное водопровод и канализация.

**Шымкент 2021 г.**

**РЕСПУБЛИКА КАЗАХСТАН**
**Товарищество с ограниченной ответственностью**

# «ТОО«Сантех-Строй Проект»

**Гослицензия 17-ГСЛ № 0008455 от 5 декабря 2011года.**

**Заказ: 27-2021**
**Заказчик: ГУ"Отдел жилищно-коммунального хозяйства, пассажирского транспорта, автомобильных дорог и жилищной инспекции Сандыктауского района"**

# РАБОЧИЙ ПРОЕКТ

## «Строительство реконструкции котельной и тепловых сетей в селе Балкашино»

**Альбом IV**

Водопровод и канализация.
Наружное водопровод и канализация.

**Руководитель проектной организации** **Е. Сарсебаев**

**ГИП** **Ахметова Х.**

**Шымкент 2021 г.**

## ВЕДОМОСТЬ ОСНОВНЫХ КОМПЛЕКТОВ РАБОЧИХ ЧЕРТЕЖЕЙ

| Обозначение | Наименование | Примечание |
|---|---|---|
| ГП | Генплан | |
| ТС | Тепловые сети | |
| НВК | Внутри площадочные сети водопровода иканализации | |
| ЭС | Электроснабжение | |

## ВЕДОМОСТЬ ССЫЛОЧНЫХ И ПРИЛОГАЕМЫХ ДОКУМЕНТОВ

| Обозначение | Наименование | Примечание |
|---|---|---|
| | ССЫЛОЧНЫЕ ДОКУМЕНТЫ | |
| Серия 4.900-10 | Альбом оборудования,фасонных частей и | |
| Выпуск 1,2,5 | арматуры для сетей и сооружений водо- | |
| | провода и канализации | |
| Серия 4,900-9 выпуск 0-1 | Узлы и детали трубопроводов из пласт- | |
| | массовых труб для систем водоснабжения | |
| | и канализации | |
| СН СК 4.01-05-2002 | Инструкция по проектированию и монтажу | |
| | водопроводных и канализационных сетей | |
| | из пластмассовых труб | |
| Серия 3.008.9-6/86 | Подземные безнапорные трубопроводы | |
| | из керамических,асбестоцементных и чугунных труб | |
| Т.п 901-09-22.84 | Колодцы канализационные | |
| Серия 3.900.1-14 | Колодцы водопроводные | |
| | Прилогаемые документы | |
| НВКС | Спецификация оборудование | 2л |
| НВ | Таблица параметров канализационных колодцев | 1л |
| НВ | Таблица параметров водопроводных колодцев | 1л |
| | | |
| | | |

Согласовано

гр.ТМ

гр.ВК — Сарсебаев Н

гр.ЭОМ

Взамен инв№

Подпись и дата

Инв. №подл.

Рабочий проект разработан в соответствии с действующими на территории Республики Казахстан нормами и правилами и предусматривает мероприятия, обеспечивающие взрыво- пожаро- безопасность, исключающие вредные воздействия на окружающую среду и воздушный бассейн, а также предупреждающие чрезвычайные ситуации природного и техногенного характера.

Главный инженер проекта: _____

**Общие данные.**

Внутриплощадочные сети водопровода и канализации разработаны в соответствии с требованиями.
-СНиП РК 4.01-02-2009 Водоснабжение. Наружные сети и сооружения.
-ТУ выдан КГП на ПВХ "Сандыктау-Су". №37/21 от 05.11.2021г.
-СН. РК 4.01-03-2011 -"Канализация. Наружные сети и сооружения".
Инженерные - геологические изыскания выполненный ТОО «ИзысканиеПлатинум» Республика Казахстан, ВКО, 070002, г. Усть-Каменогорск, проспект Сатпаева, 4 - 89.

Подземные воды на участке работ не обнаружены.

По номенклатурному виду и физико-механическим свойствам в пределах сжимаемой толщи грунтов выделено 2 (два) инженерно- геологических элемента (ИГЭ):

ИГЭ-1 - Суглинок бурого цвета, лессовидный, макропористый, полутвердой консистенции, просадочный, карбонатизированный. В верхней части до глубины 0,10-0,20м суглинки с корнями растений. Мощность слоя 0,7-1,0 м

Состав суглинков: глинистая фракция 65--70%; песчаная фракция 20- 25%; пылеватая фракция 10-15%. Частицы крупнее 0,20 мм отсутствуют. Влажность суглинков 19,6%. коэффициент пористости до 0,89, плотность грунтов 2,70 г/см3.

ИГЭ-2 - Суглинок бурого цвета, от тугопластичной до мягкопластичной консистенции, непросадочный, карбонатизированный. Вскрытая мощность слоя 4,0-4,3м.

Состав суглинков: глинистая фракция 80--85%; песчаная фракция 10- 15%; пылеватая фракция 5-10%. Частицы крупнее 0,20 мм отсутствуют. Влажность суглинков 21,9%. коэффициент пористости до 0,65, плотность грунтов 2,70 г/см3.

- По результатам подсчетов нормативная глубина промерзания суглинков составляет 1,56м
- Максимальная глубина проникновения нулевой изотермы в грунт 1,810м
- Сейсмичность -6 баллов.
- Гарантийный напор в точке подключение: 0,2 МПа. (20м. вод. ст.)
- Требуемый напор: 9,912 м.
- Общи стройтельный объем здания: 3600,0м3.

**Источник водоснабжения.**

Водоснабжение объекта, согласно ТУ, выданными КГП на ПВХ "Сандыктау-Су". №37/21 от 05.11.2021г. предусматривается от существующей кольцевой сети Ø110мм, давление в точке подключения 0,2 МПа. В проекте принята система хозяйственно-питьевого водопровода. Сети приняты из стальных труб Ф57х3,5мм по ГОСТ 10704-91. Ввод в котельную предусмотрен Ф57х3,5мм.

**Наружное пожаротушение предусмотрено согласно нормам.**

Расход на наружное пожаротушение принят 10,0 л/с, согласно техническому регламенту «Общие требования к пожарной безопасности». Наружное пожаротушение выданому ТУ предусмотрено от сущ. пож. гидранта. Места расположения пожарных гидрантов указываются на ближайших зданиях, на видном месте на высоте 2-2,5м от земли специальными указателями. Фасонные стальные части и трубы покрыть антикоррозийной битумно-полимерной изоляцией типа - "Весьма усиленная"

**Канализация.**

Канализация объекта, согласно ТУ, выданными КГП на ПВХ "Сандыктау-Су". №44/23 от21.12.2021г.

Канализационная сеть прокладывается из чугунных и хризотилцементных напорных труб Ø100мм, Ø150мм, ВТ6 DN150мм с муфтами типа САМ-6 и уплотнительными резиновыми кольцами по ГОСТ 31416-2009, ГОСТу 6942.0-98. сточные воды отводятся в проектируемый выгреб ем. 100м3. Время пребывания стоков в выгребе - 2 сут.

Канализационной и водопроводной колодцы выполнить из сборных ж/б элементов монтируются по т. пр 3.900.1-14 и 901-09-11.84. Основание под трубопроводы канализации приняты согласно серии 2104-86. Производства работ вести согласно СН РК 4.0105-2002. При обратной засыпке пластмассовых труб над верхом трубопровода необходимо выполнить защитный слой толщиной 0,3м мягкого местного грунта не содержащего твердых включений (камня, щебня и кирпичей), при этом применение ручных и механизированных трамбовок непосредственно над трубопроводом не допускается. Пересечение полиэтиленовыми трубами стен колодцев выполнить в полиэтиленовой гильзе длиной 0,2 м с заделкой зазором между гильзой и трубопроводом асбестовым шнуром с герметизацией концов гильзы гернитом. Предусмотреть отмостку шириной 1м, t=150мм. с уклоном 0,03.

**Перечень видов работ, для которых необходимо составление актов освидетельствования скрытых работ.**

1. Подготовка оснований под трубопроводы
2. Величина зазоров и выполнение уплотнений стыковых соединений
3. Устройство противокоррозийной защиты трубопроводов
4. Устройство колодцев и камер
5. Герметизация мест прохода трубопроводов через стенки колодцев
6. Обратная засыпка трубопроводов с уплотнением
7. Уплотнение обратных засыпок траншеи под усовершенствованным покрытием
8. Результаты проверки качества сварных стыковых полиэтиленовых трубопроводов физическими методами контроля.
9. Предварительные и приемочные испытания на прочность и герметичность безнапорных трубопроводов
10. Предварительные и приемочные испытания на прочность и герметичность напорных трубопроводов
11. Испытания колодцев безнапорных трубопроводов на герметичность
12. Промывка и дезинфекция трубопроводов хозяйственно питьевого водоснабжения

## ВЕДОМОСТЬ РАБОЧИХ ЧЕРТЕЖЕЙ ОСНОВНОГО КОМПЛЕКТА.

| Лист | Наименование | Примечание |
|---|---|---|
| 1 | Общие данные. | НВК-1 |
| 2 | План с сетями В1 и К1 и сооружении к ним. | НВК-2 |
| 3 | План с сетями В1 и сооружении к ним. | НВК-3 |
| 4 | Деталировка водопрводных колодцев В1 | НВК-4 |
| 5 | Продольный профиль В1 | НВК-5 |
| 6 | Продольный профиль К1 | НВК-6 |
| 7 | Охлодительный колодец | НВК-7 |
| | | |
| | | |
| | | |
| | | |
| | | |
| | | |
| | | |
| | | |

## ОСНОВНЫЕ ПОКАЗАТЕЛИ ПО ЧЕРТЕЖАМ ВОДОПРОВОДА И КАНАЛИЗАЦИИ

| Наименование системы | Расчетный расход | | | Примечание |
|---|---|---|---|---|
| | м3/сут | м3/ч | л/с | |
| Водопровод. | 0,72 | 0,28 | 0,21 | |
| Канализация бытовая | 0,72 | 0,28 | 0,21 | |
| Заполнение и подпитка котлов в течении 3х часов. | 41,7 | 13,9 | 3,86 | |
| итого: | 42,42 | 14,18 | 4,07 | |

## Условные обозначения.

—— -В1- —— - хозяйственно-питьевой водопровод

—— -К1- —— - канализация бытовая.

| Изм. | Кол. | Лист | N док | Подпись | Дата |
|---|---|---|---|---|---|
| | | | | | |
| | | | | | |
| | | | | | |
| | | | | | |
| Проверил | | Муратов Е. | | | |
| Исполнил | | Сарсебаев | | | |
| Н. контр. | | Сагинбаева | | | |
| | | | | | |
| | | | | | |

23-2020 НВК

"Строительство и реконструкция котельной и тепловых сетей с.Балкашино Сандыктауский район Акмолинская область".

Внутриплощадочные сети водопровода, канализации и сооружении к ним.

| Стадия | Лист | Листов |
|---|---|---|
| РП | 1 | 7 |

Общие данные.

ТОО "Сантех-Строй Проект" г.Шымкент - 2022 г.

План с сетями В1 и К1 и сооружении к ним.

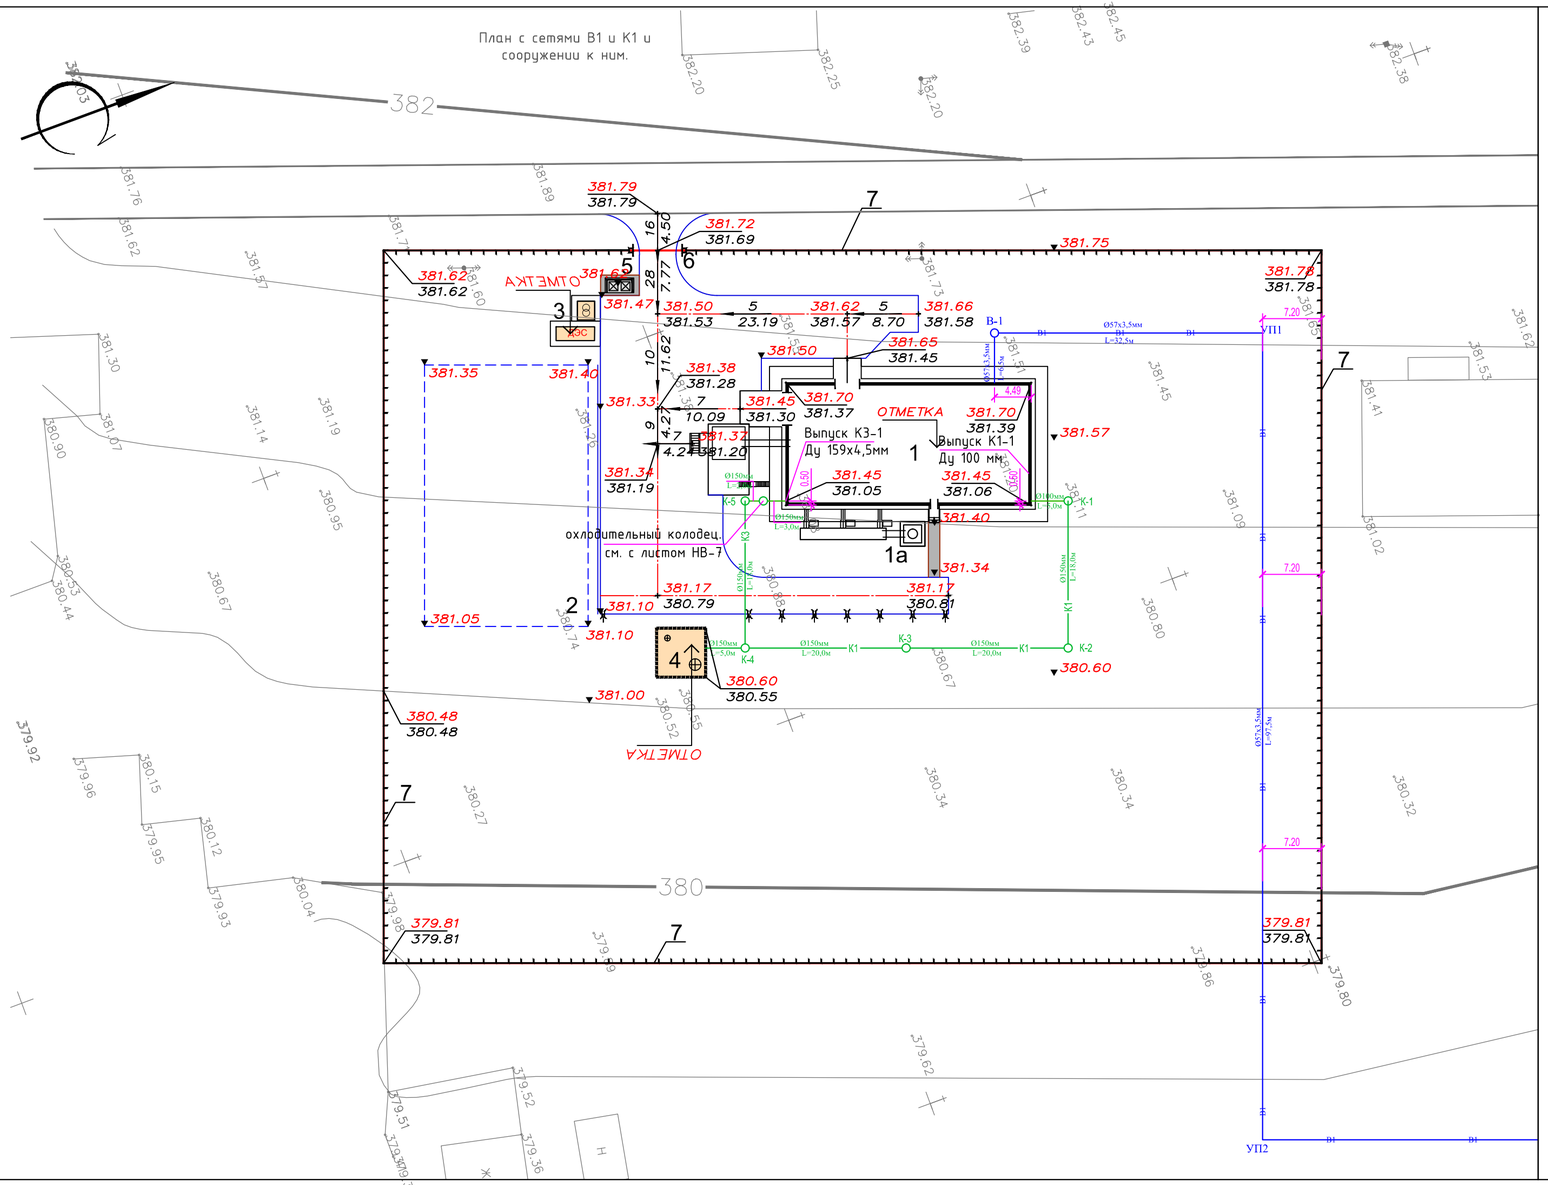


линия сводки, лист №3

## ЭКСПЛИКАЦИЯ ЗДАНИЙ И СООРУЖЕНИЙ

| N п.п. | Наименование | Кол-во | Пл. застр. м² | Обозначение типового проекта | Примечание |
|---|---|---|---|---|---|
| 1 | Котельная | 1 | --- | Проект. | |
| 1а | Дымовая труба | 1 | | | |
| 2 | Площадка для угля | 1 | 640.0 | | утрамбованный грунт |
| 3 | КТПН 10/0.4, ДЭС | 1 | 10.87 | Проект. | |
| 4 | Выгреб на 100м3 | 1 | 39.69 | Проект. | |
| 5 | Навес над мусорными баками на 2 шт, 8601-0307-0103 | 1 | 4.53 | УСН РК 8.02-03-2021 | |
| 6 | Ворота распашные из панелей с прутками, высота 1.8 м, 8601-0605-0204 | 2 | | УСН РК 8.02-03-2021 | |
| 7 | Ограждение из панелей с прутками, высотой 2м, 8601-0602-0602 | 286.5 п. м. | | УСН РК 8.02-03-2021 | |
| | | | | | |

## Условные обозначения

- водосброс с покрытия на рельеф (или лоток)
- ворота, калитка
- ограждение (совмещенное с границей участка)
- планировочная отметка покрытия проезда
- 242.92 / 242.98 — фактическая отметка сущ. рельефа
- 242.92 — планировочная отметка угла здания(верх отмостки)
- 242.92 / 242.98 — фактическая отметка сущ. рельефа
- 242.92 — планировочная отметка покрытия (или рельефа)
- 5 — уклон в промиллях
- 81,00 — направление уклона
- расстояние в метрах
- 244.55 — отметка нуля здания или сооружения

### Условные обозначения.

—В1— хозяйственно-питьевой водопровод

—К1— канализация бытовая.

| Изм. | Кол. | Лист | N док | Подпись | Дата |
|---|---|---|---|---|---|
| | | | | | |
| Проверил | | Муратов Е. | | | |
| Исполнил | | Сарсебаев | | | |
| Н. контр. | | Сагинбаева | | | |

23-2020 НВК

"Строительство и реконструкция котельной и тепловых сетей с.Балкашино Сандыктауский район Акмолинская область".

Внутриплощадочные сети водопровода, канализации и сооружении к ним.

| Стадия | Лист | Листов |
|---|---|---|
| РП | 2 | |

План с сетями В1 и К1 и сооружении к ним.

ТОО "Сантех-Строй Проект" г.Шымкент - 2022 г.

Согласовано

Подп. и дата

Взам. инв. ?

Инв. ? подл.

Копировал

А4х3

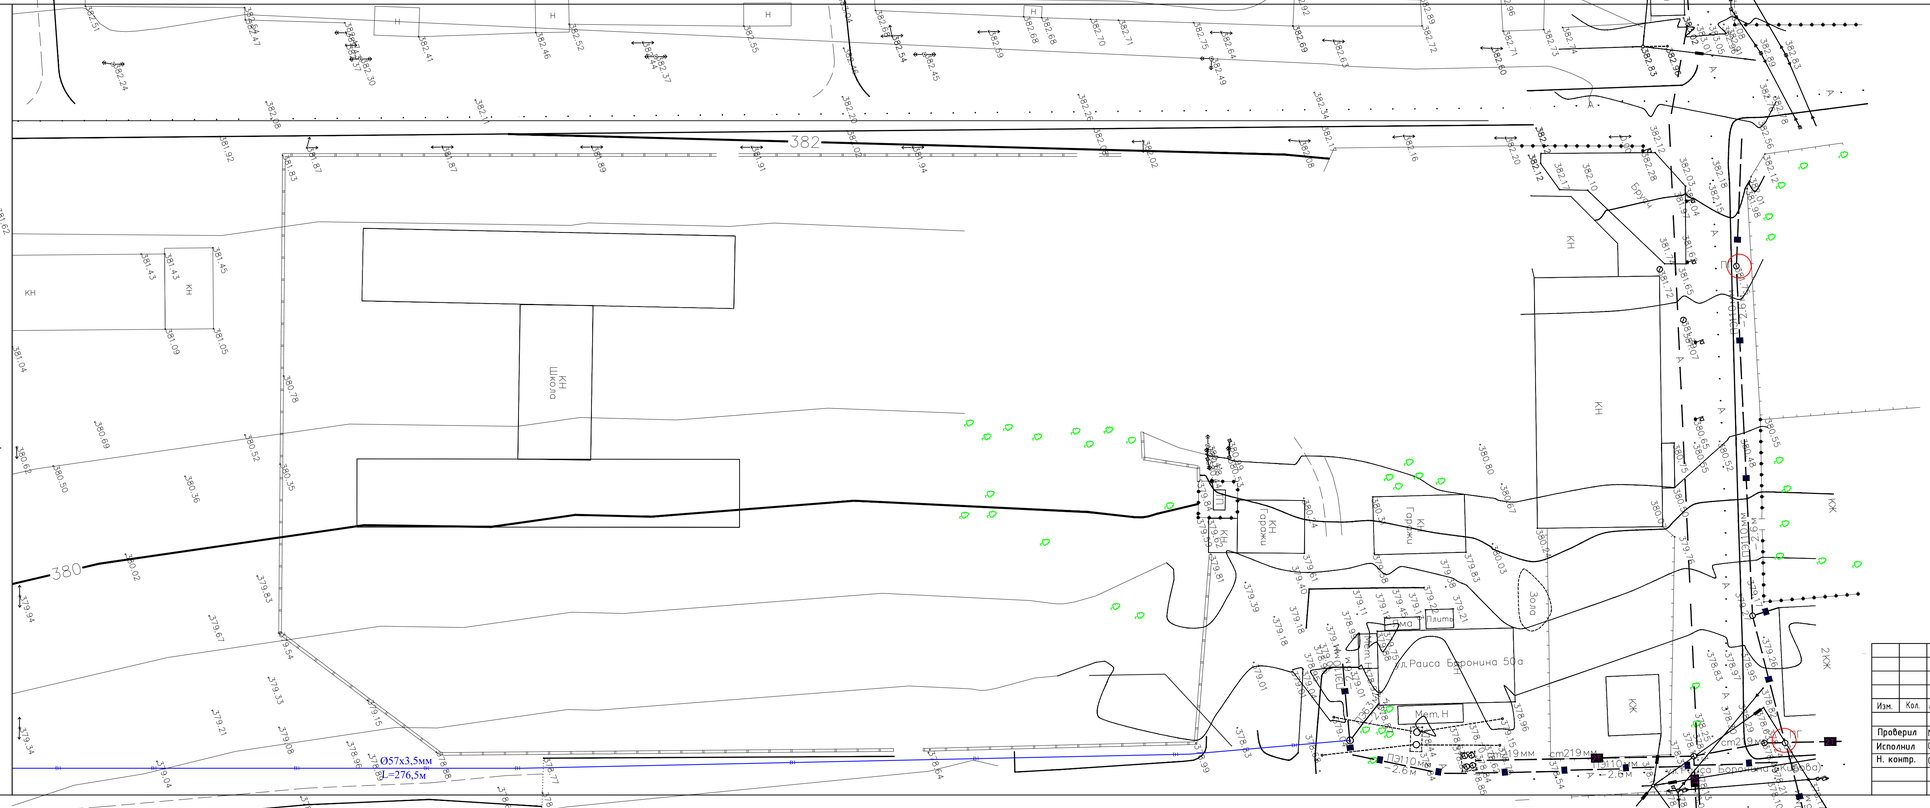
линия сводки, лист №3
ул.Раиса Баронина 50а
Ø57х3,5мм
L=276,5м
Ø219мм
Ø108мм
Ø57мм
Ø76мм
Ø89мм
Ø133мм
Ø159мм
Ø273мм
Ø325мм
Ø426мм
Ø530мм
Ø630мм
Ø720мм
Ø820мм
Ø920мм
Ø1020мм
Ø1220мм
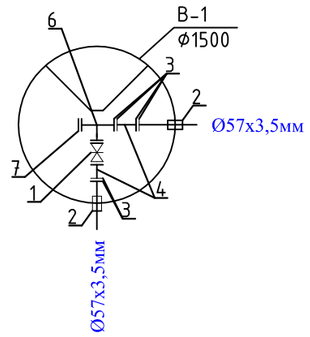


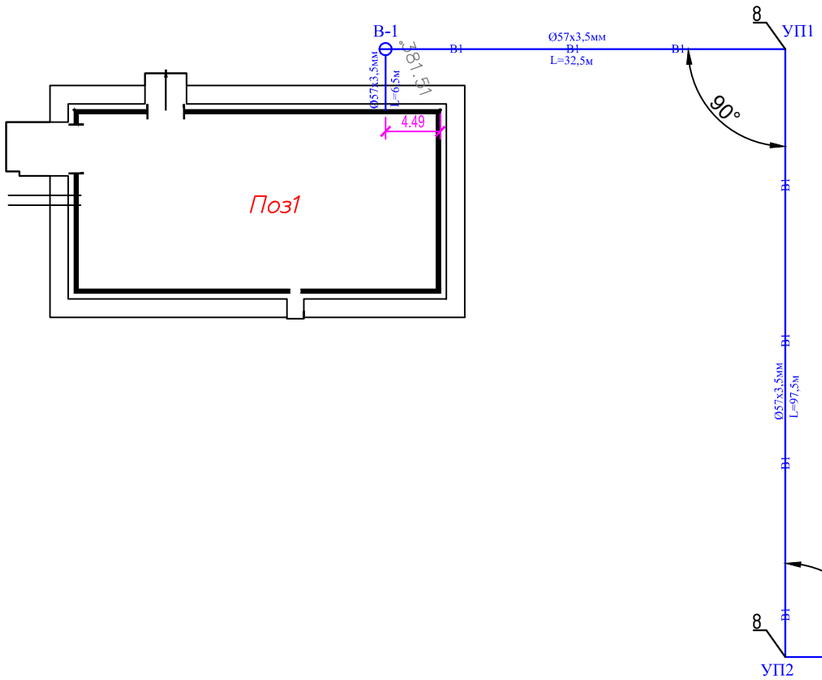


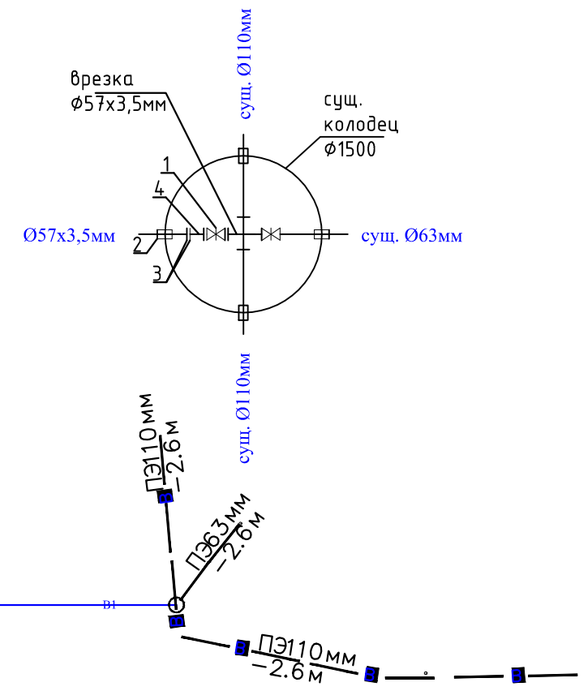


| | | | | | | | | | |
|---|---|---|---|---|---|---|---|---|---|
| | | | | | | 23-2020 | | | НВК |
| | | | | | | "Строительство и реконструкция котельной и тепловых сетей с.Балкашино Сандыктауский район Акмолинская область". | | | |
| Изм. | Кол. | Лист | N док | Подпись | Дата | | | | |
| | | | | | | Внутриплощадочные сети водопровода, канализации и сооружении к ним. | Стадия | Лист | Листов |
| Проверил | | Муратов Е. | | | | | РП | 4 | |
| Исполнил | | Сарсебаев | | | | | | | |
| Н. контр. | | Сагиндаева | | | | Деталировка водопрводных колодцев В1. | ТОО "Сантех-Строй Проект" г.Шымкент – 2022 г. | | |

| | |
|---|---|
| Взамен инв.N | |
| Подпись и дата | |
| инв.Nподл. | |

# В1

М В 1:100
Г 1:1000

*Продольный профиль В1*

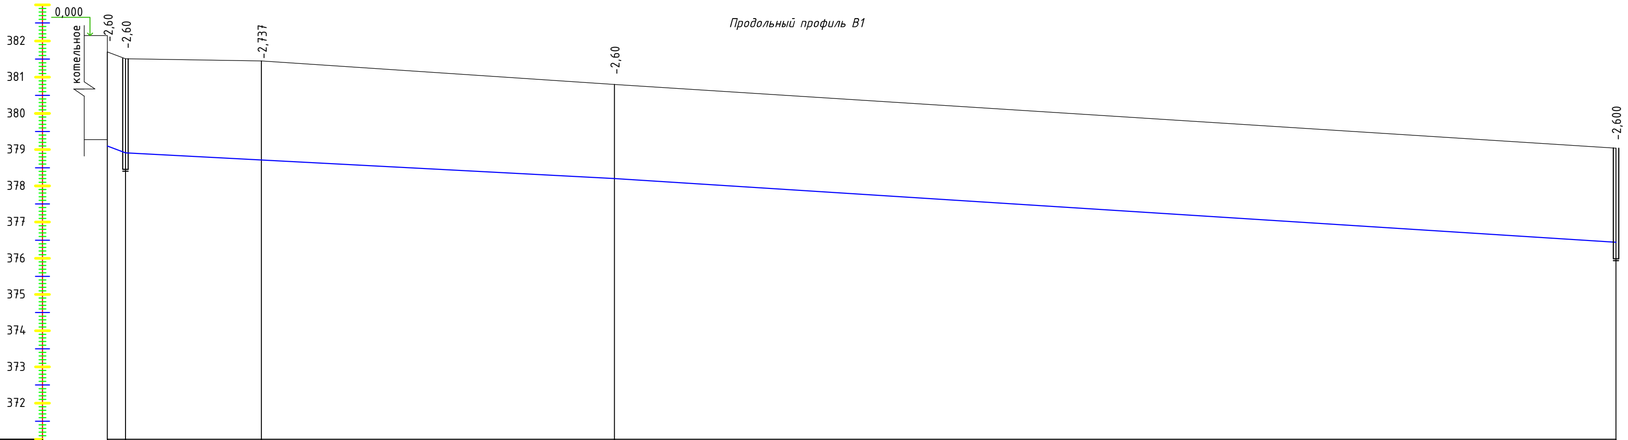


| | | | | |
|---|---|---|---|---|
| Отметка низа или лотка трубы | 379,10 / 378,91 | 378,713 | 377,20 | 376,44 |
| Проектная отметка земли | 381,70 / 381,51 | 381,45 | 379,80 | 379,04 |
| Натурная отметка земли | 381,39 / 381,51 | 381,45 | 379,80 | 379,04 |
| Обозначение трубы и тип изоляции | Трубы стальные электросварные Ø57х3,5мм ГОСТ 10704-91 (основная) | | | |
| Основание | Естесственно уплатненные | | | |
| Уклон / Длина | 0,0038 / 6,5 / 130,0 | | 0,0131 / 276,5 | 0,00274 |
| Расстояние | 6,5 | 32,5 | 97,5 | 276,5 |
| Номер колодца,точки, угла поворота | Поз1 В-1 | Уг-1 90° | Уг-2 90° | сущ. колодец врезка Ø57х3,5мм |

## Инженерно-геологический разрез.
## Масштаб гор 1:1000 / вер 1:100

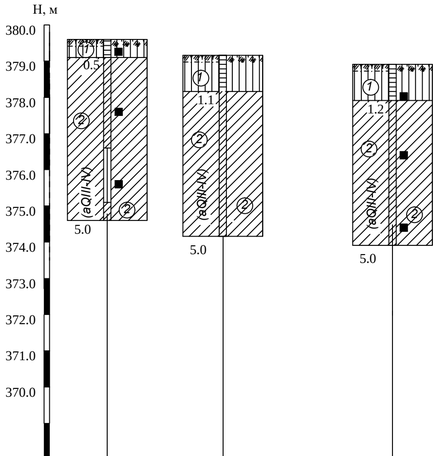


| Вид и № выработки | Скв-1 | Скв-3 | Скв-2 |
|---|---|---|---|
| Отметка устья, м | 379,50 | 379,16 | 378,90 |
| Расстояние, м | | | |

Состояние грунтов

глинистых грунтов

маловлажные — полутвердая
тугопластичная
влажные — мягкопластичная
текучепластичная
насыщенные водой — текучая

① - Номер инженерно-геологического элемента

① Суглинок просадочный

Место отбора образцов:

▲ - грунта нарушенной структуры
■ - грунта ненарушенной структуры
● - воды

② Суглинок

## ПОПЕРЕЧНЫЙ РАЗРЕЗ ТРАНШЕИ

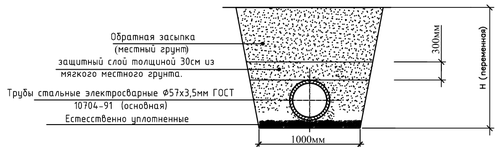


| Изм. | Кол. | Лист | N док | Подпись | Дата |
|---|---|---|---|---|---|
| Проверил | Муратов Е. | | | | |
| Исполнил | Сарсебаев | | | | |
| Н. контр. | Сагиндаева | | | | |

23-2020 НВК

"Строительство и реконструкция котельной и тепловых сетей с.Балкашино Сандыктауский район Акмолинская область".

Внуприплощадочные сети водопровода, канализации и сооружении к ним.

| Стадия | Лист | Листов |
|---|---|---|
| РП | 5 | |

Продольный профиль В1

ТОО "Сантех-Строй Проект" г.Шымкент - 2022 г.

Взамен инв.N | Подпись и дата | инв.Nподл.

# Инженерно-геологический разрез.
## Масштаб гор 1:1000 / вер 1:100

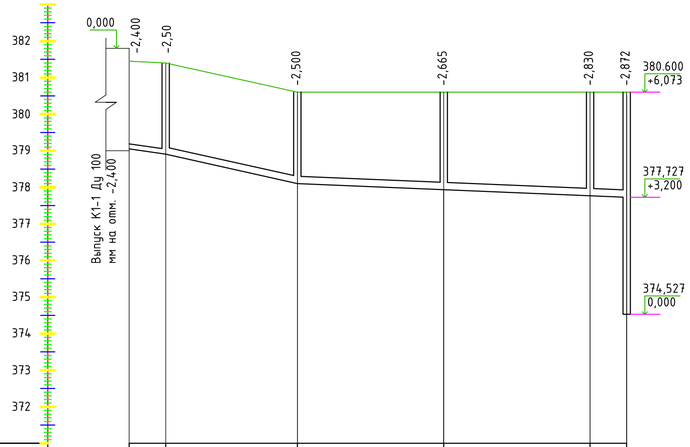


| | | | | | |
|---|---|---|---|---|---|
| Отметка низа или лотка трубы | 379,05 | 378.90 | 378.10 | 377.935 | 377.77 | 377.728 |
| Проектная отметка земли | 381,650 | 381.600 | 380.60 | 380.60 | 380.60 | 380.60 |
| Натурная отметка земли | 381,450 | 381.400 | 380.60 | 380.60 | 380.60 | 380.60 |
| Обозначение трубы и тип изоляции | Трубы чугунные канализационные Ø100мм ГОСТ 6942.0-98 | Трубы хризотилцементные напорные ВТ6 DN150мм с муфтами типа САМ-6 и уплотнительными резиновыми кольцами. ГОСТ 31416-2009 | | | | |
| Основание | Естесственно уплотненные | | | | | |
| Уклон | 0,03 | 0,044 | 0,00826 | | | |
| Длина | 5,0 | 18,0 | 45,0 | | | |
| Расстояние | 5,0 | 18,0 | 20,0 | 20,0 | 5,0 | |
| Номер колодца,точки, угла поворота | К-1 | К-2 | К-3 | К-4 | выгреб | |

Выпуск К1-1 Ду 100 мм на отм. -2,400

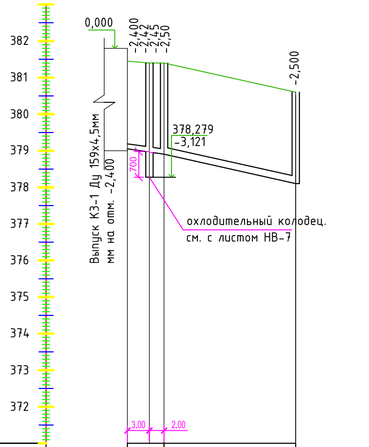


| | | | |
|---|---|---|---|
| Отметка низа или лотка трубы | 379,05 | 378.90 | 378.10 |
| Проектная отметка земли | 381,650 | 381.600 | 380.60 |
| Натурная отметка земли | 381,450 | 381.400 | 380.60 |
| Обозначение трубы и тип изоляции | Трубы чугунные канализационные Ø150мм ГОСТ 6942.0-98 | Трубы хризотилцементные напорные ВТ6 DN150мм с муфтами типа САМ-6 и уплотнительными резиновыми кольцами. ГОСТ 31416-2009 | |
| Основание | Естесственно уплотненные | | |
| Уклон | 0,03 | 0,044 | |
| Длина | 5,0 | 18,0 | |
| Расстояние | 5,0 | 18,0 | |
| Номер колодца,точки, угла поворота | К-5 | К-2 | |

Выпуск К3-1 Ду 159х4,5мм мм на отм. -2,400

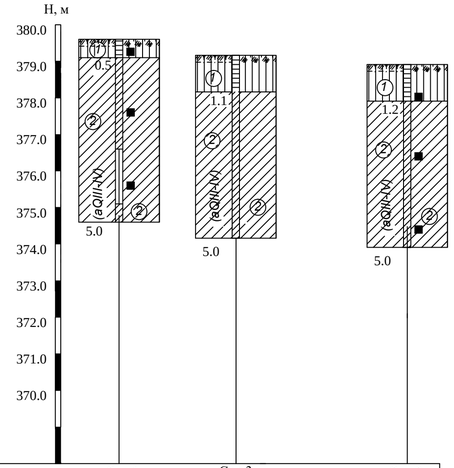


| Вид и № выработки | Скв-1 | Скв-3 | Скв-2 |
|---|---|---|---|
| Отметка устья, м | 379,50 | 379,16 | 378,90 |
| Расстояние, м | | | |

Состояние грунтов

глинистых грунтов

| | |
|---|---|
| маловлажные | полутвердая |
| | тугопластичная |
| влажные | мягкопластичная |
| | текучепластичная |
| насыщенные водой | текучая |

① - Номер инженерно-геологического элемента

① Суглинок просадочный

Место отбора образцов:

▲ - грунта нарушенной структуры

■ - грунта ненарушенной структуры

● - воды

② Суглинок

## ПОПЕРЕЧНЫЙ РАЗРЕЗ ТРАНШЕИ

| Изм. | Кол. | Лист | N док | Подпись | Дата |
|---|---|---|---|---|---|
| Проверил | | Муратов Е. | | | |
| Исполнил | | Сарсебаев | | | |
| Н. контр. | | Сагинбаева | | | |

23-2020 НВК

"Строительство и реконструкция котельной и тепловых сетей с.Балкашино Сандыктауский район Акмолинская область".

Внутриплощадочные сети водопровода, канализации и сооружении к ним.

| Стадия | Лист | Листов |
|---|---|---|
| РП | 6 | |

Продольный профиль К1

ТОО "Сантех-Строй Проект" г.Шымкент - 2022 г.

Взамен инв.N | Подпись и дата | инв.Nподл.

Экз№_____

## Разрез 1-1

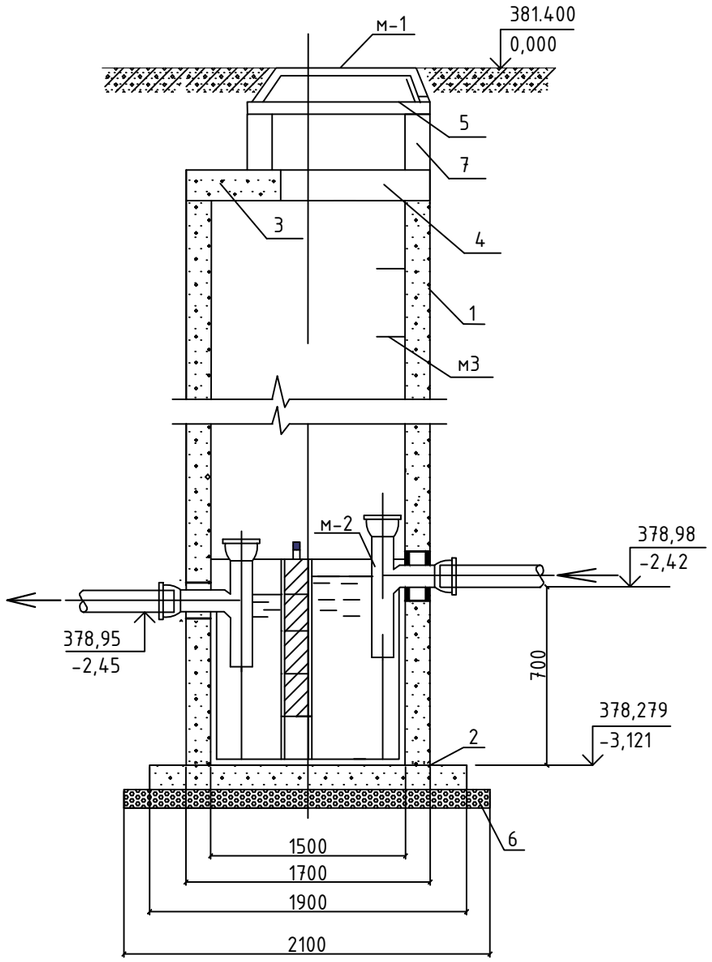


## Разрез 2-2

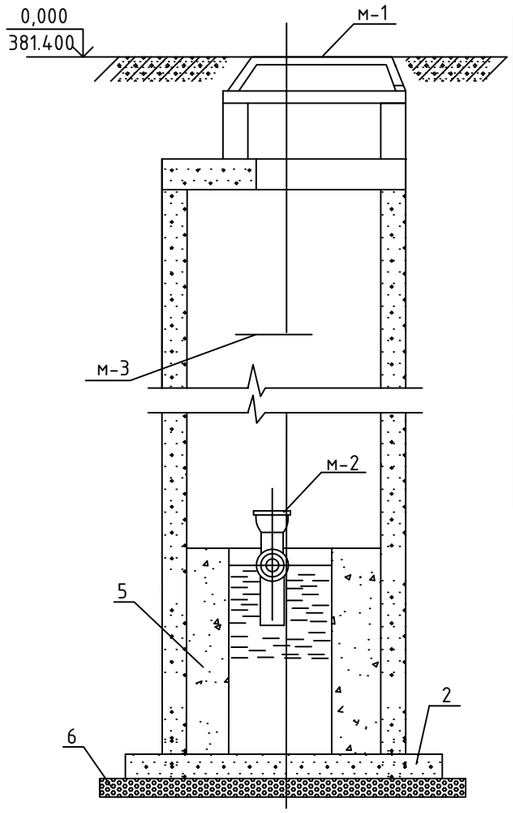


## План

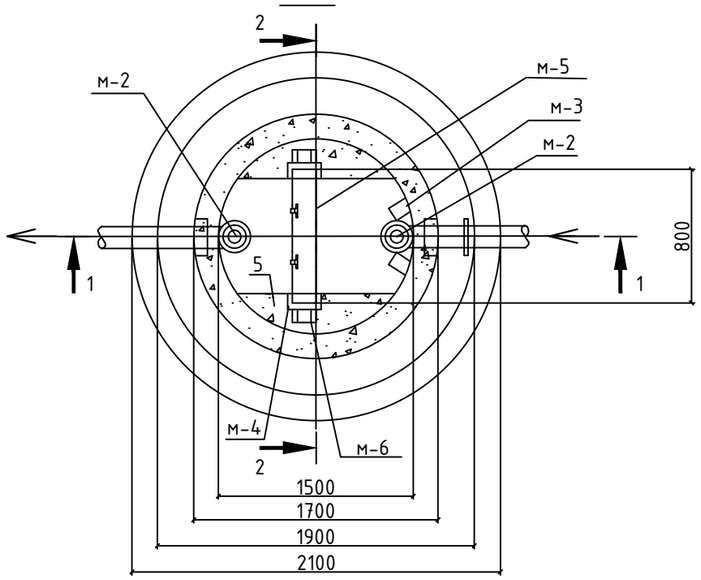


Спецификация ж/б деталей сборных круглых колодцев
охлодительный колодец. (объем дан на один колодец)

| № поз | Наименование | Условное обозначение | Количество |
|---|---|---|---|
| 1 | Кольца стеновые | КС-15-9 | 2 |
| | Кольца стеновые | КС-15-6 | 1 |
| 2 | Плита-днище | ПН-15 | 1 |
| 3 | Плита перекрытия | 1ПП-15-1 | 1 |
| 4 | Кольцо опорное | К06 | 1 |
| 5 | Бетон | бетон кл.В 7.5 | 0,35 $м^3$ |
| 6 | шебень пропитаным битумом Н=200 | | 0,8 $м^3$ |
| 7 | Кольца стеновые | КС 7.9 | 1 |
| | | | |

Охлаждающий колодец. (объем дан на один колодец)

| № поз | Наименование | размер в мм | ед. изм | кол-во | вес в кг ед. | вес в кг общ. | ГОСТ |
|---|---|---|---|---|---|---|---|
| м-1 | Люк чугунный Т | d 650 | шт | 1 | 152 | 152 | 3634-99 |
| м-2 | Тройник чугунный канализационный 90 | d 150 | шт | 2 | 6 | 12 | 6942-98 |
| м-3 | Скобы ходовые L=0.4 | d 16 | шт | 3 | 1,58 | 1,9 | 2590-2006 |
| м-4 | Швелер N-6,5 | 6,5 | п.м | 1,6 | 5,9 | 9,44 | 8240-97 |
| м-5 | Перегородка | 50х800х700 | шт | 1 | 220 | 220 | 103-76 |
| м-6 | Анкеры из полосовой стали | -30х4 | п.м | 0,4 | 0,94 | 0,40 | 103-76 |

Примечание:

Марка колодца по грунтовым условиям В-1
Окраска стальных труб ПФ-115-2р по ГФ-021

| Изм. | Кол. | Лист | N док | Подпись | Дата | | | | |
|---|---|---|---|---|---|---|---|---|---|
| | | | | | | 27-2022 | | | НВК |
| | | | | | | "Строительство и реконструкция котельной и тепловых сетей с.Балкашино Сандыктауский район Акмолинская область". | | | |
| Проверил | | Муратов Е. | | | | Внутриплощадочные сети водопровода, канализации и сооружении к ним. | Стадия | Лист | Листов |
| Исполнил | | Сарсебаев | | | | | РП | 7 | |
| Н. контр. | | Сагинбаева | | | | охлодительный колодец. Разрез 1-1, 2-2 | ТОО "Сантех-Строй Проект" г.Шымкент - 2022 г. | | |

Взамен инв.N

Подпись и дата

инв.Nподл.

| Позиция | Наименование и техническая характеристика | Тип, марка обозначение документа, опросного листа | Код оборудования, изделия материала | завод изготовитель | Единица измере-ния | Коли-чество | Масса единицы кг. | Примечание |
|---|---|---|---|---|---|---|---|---|
| 1 | 2 | 3 | 4 | 5 | 6 | 7 | 8 | 9 |
| | -Водопровод хозяйственно-питьевой. | | | | | | | |
| 1 | Трубы стальные элекросварные Ø57х3,5мм | ГОСТ 10704-91 | | | м | 413,0 | 6,26 | |
| 2 | Гидравлическое испытание, промывка и дезинфекция систем водопровода | | | | м | 413,0 | | |
| 3 | Антикоррозиинная изоляцияи стальных труб Ø57х3,5мм, весьма усиленная битумно-полимерная. | | | | м | 413,0 | - | |
| | | | | | | | | |
| | | | | | | | | |
| | | | | | | | | |
| | Арматура для трубопроводов, см лист НВК-3 | | | | | | | |
| 1 | Задвижки чугунные фланцевые с обрезиненным клином, со штурвалом, PN 10, типа Sigmetex. Ø50мм | ГОСТ 5762-2002 | | | шт | 1 | 13 | в комплекте с фланцеми |
| 2 | Трубы полиэтиленовые ПЭ 100 SDR 17 Ø280мм гильза L=0.5м | СТ РК ИСО 4427-2004 | | | шт | 3 | 14,0 | |
| 3 | Фланцы плоские приварные на Ру=1,0 МПа Ø50мм | ГОСТ12820-80 | | | шт | 8 | 2,06 | |
| 4 | Монтажные вставки (патрубок стальной) Ø57х3,5мм L=0,2м | ГОСТ 10704-91 | | | шт | 3 | 4,62 | |
| 5 | Тройник штампованый равнопроходной Ø57х4мм | ГОСТ 17376-2001 | | | шт | 1 | 1 | |
| 6 | Врезка L=0,2м, Ø57х3,5мм | ГОСТ 10704-91 | | | шт | 1 | 4,62 | |
| 7 | Заглушка стальная Ø57х3,0мм | ГОСТ 17379-2001 | | | шт | 1 | 0,2 | |
| 8 | Отвод под улом 90°Ру 10 МПа из стали Ø57х3,0мм | ГОСТ 17375-2001 | | | шт | 2 | 0,5 | |

Взамениив№

Подпись и дата

Инв. №подл.

| Изм. | Кол. | Лист | N док | Подпись | Дата |
|---|---|---|---|---|---|
| Проверил | | Муратов Е. | | | |
| Исполнил | | Сарсебаев | | | |
| Н. контр. | | Сагиндаева | | | |

27-2022 НВК

"Строительство и реконструкция котельной и тепловых сетей с.Балкашино Сандыктауский район Акмолинская область".

Внутриплощадочные сети водопровода, канализации и сооружении к ним.

| Стадия | Лист | Листов |
|---|---|---|
| РП | 1 | 2 |

Спецификация оборудования

ТОО "Сантех-Строй Проект" г.Шымкент - 2022 г.

| Позиция | Наименование и техническая характеристика | Тип, марка обозначение документа, опросного листа | Код оборудования, изделия материала | завод изготовитель | Единица измере-ния | Коли-чество | Масса единицы кг. | Примечание |
|---|---|---|---|---|---|---|---|---|
| 1 | 2 | 3 | 4 | 5 | 6 | 7 | 8 | 9 |
| | | | | | | | | |
| | Водопроводный колодц | | | | | | | |
| 1.1 | Водопроводные колодцы из ж/б изделии Ф1500мм. | 3.900.1-14 | | | шт | 1 | - | |
| 1.2 | Люк чугунный легкий "Т" | ГОСТ3634-99 | | | шт | 1 | 100 | |
| 1.3 | Антикоррозиинная изоляцияи фасонных частей Ф100мм | | | | м | 1,5 | - | |
| 1.4 | Крепления аматур в колодцы | | | | кг | 1,5 | | |
| 1.5 | Упор бетонный под арматур | | | | шт | 1 | | |
| 1.6 | Отмостка ширина 1м, t=150мм. с уклоном 0,03. | бетон марки кл. В7.5 | | | шт | 1 | 0,66 м3 | на 1 колодец |
| | | | | | | | | |
| | | | | | | | | |
| | | | | | | | | |
| | | | | | | | | |
| | | | | | | | | |
| | Канализация | | | | | | | |
| 1 | Трубы чугунные канализационные Д100мм | ГОСТ 6942.0-98 | | | м | 5,0 | | |
| 2 | Трубы чугунные канализационные Д150мм | ГОСТ 6942.0-98 | | | м | 5,0 | | |
| 3 | Трубы хризотилцементные напорные ВТ6 DN150мм с муфтами типа САМ-6 и уплотнительными резиновыми кольцами. | ГОСТ 31416-2009 | | | м | 81,0 | 12,9 | |
| 4 | Испытание сетей | | | | м | 91,0 | | |
| 5 | Канализационные колодцы Д1500мм | 3.900.1-14 | | | шт | 5 | | |
| 6 | Люки чугунные "Т" Д750мм | ГОСТ 3634-89 | | | шт | 5 | 100 | |
| | Отмостка ширина 1м, t=150мм. с уклоном 0,03. | бетон марки кл. В7.5 | | | шт | 5 | 0,66 м3 | на 1 колодец |

Взамениив N

Подпись и дата

Инв. Nподл.

| Изм. | Кол. | Лист | N док | Подпись | Дата |
|---|---|---|---|---|---|
| Исполнил | | Сарсебаев | | | |
| Н. контр. | | Мамбеталиев | | | |

04-2018 НВК

Спецификация оборудования.

Лист 2

ТАБЛИЦА ПАРАМЕТРОВ ВОДОПРОВОДНЫХ КОЛОДЦЕВ,

| N колодца по плану | Марка колодца по грунтовым условиям | Диаметры трубопроводов,мм | | N схемы узла | Диаметр колодца,Дк мм | Полная глубина колодца Нмм | Высота рабочей части,Нмм | N строительно-монтажной схемы | Высота горловины с перекрытием,h | Объем бетона на упоры,м3 | Расход материалов | | | | | | | | | | | | | | | | | | | | | | | | | | | | | | |
|---|
| | | | | | | | | | | | Днище | | | Рабочая часть | | | | | | | | | | | Плита перекрытия | | | | | | | | | Горловина | | | | Тип люка | Стремянка | Гидроизоляция |
| | | | | | | | | | | | Сборные железобетонные элементы.Серия 3.900.1-14 (ТП 901-09-11.84) | | | | | | | | | | | | | | | | | | | | | | | | | | | | |
| | | $Д_у$ | $d_у$ | | | | | | | | ПН10 | ПН15 | ПН20 | КС10.6 | КС10.9 | КС10.9а | КС15.6 | КС15.9 | КС15.6б | КС15.9а | КС20.6 | КС20.9 | КС20.6б | КС20.9б | ПП10-1 | ПП10-2 | 1ПП15-1 | 1ПП15-2 | 1ПП20-1 | 1ПП20-2 | 2ПП15-1 | 2ПП15-2 | 2ПП20-1 | 2ПП20-2 | КО-6 | | КС7.3 | КС7.9 | | | |
| 1 | 2 | 3 | 4 | 5 | 6 | 7 | 8 | 9 | 10 | 11 | 12 | 13 | 14 | 15 | 16 | 17 | 18 | 19 | 20 | 21 | 22 | 23 | 24 | 25 | 26 | 27 | 28 | 29 | 30 | 31 | 32 | 33 | 34 | 35 | 36 | 37 | 38 | 39 | 40 | 41 | 42 |
| В-1 | В-1 | 110 | 57 | У-3 | 1500 | 2850 | 2100 | СМ-7 | 750 | 0,09 | | 1 | | | | | 2 | 1 | | - | | | | | | | 1 | | | | | | | | 2 | | 1 | | Т | с-5 23,52 | - |

| Изм. | Кол. | Лист | N док | Подпись | Дата |
|---|---|---|---|---|---|
| Проверил | | Муратов Е. | | | |
| Исполнил | | Сарсебаев | | | |
| Н. контр. | | Сагиндаева | | | |

27-2022 НВК

"Строительство и реконструкция котельной и тепловых сетей с.Балкашино Сандыктауский район Акмолинская область".

Внутриплощадочные сети водопровода, канализации и сооружении к ним.

| Стадия | Лист | Листов |
|---|---|---|
| РП | 1 | 1 |

Таблица водопроводных колодцев

ТОО "Сантех-Строй Проект" г.Шымкент - 2022 г.

Взаим. инв.N

Подп. и дата

Инв.N подл.

# ТАБЛИЦА КРУГЛЫХ КАНАЛИЗАЦИОННЫХ КОЛОДЦЕВ

| N колодца по плану | Марка колодца по грунтовым условиям | Марка колодца | Полная глубина колодца по профилю мм | Диаметр колодца, Дк мм | Глубина лотка hл мм | Высота рабочей части, Нмм | N строительно-монтажной схемы | Высота горловины с перекрытием, h | Объем бетона на лотки, В15м3 | Расход материалов | | | | | | | | | | | | | | | | | | | | | | | | | | | | | |
|---|
| | | | | | | | | | | Днище | | | Рабочая часть | | | | | | | | | | | Плита перекрытия | | | | | | | | Горловина | | | | Тип люка | Стремянка | Гидроизоляция |
| | | | | | | | | | | Сборные железобетонные элементы. Серия 3.900.1-14 (ТП 902-09-22.84) | | | | | | | | | | | | | | | | | | | | | | | | | | | | | |
| | | | | | | | | | | ПН10 | ПН15 | ПН20 | КС10.6 | КС10.9 | КС10.9а | КС15.6 | КС15.9 | КС15.6б | КС15.9а | КС20.6 | КС20.9 | КС20.9а | КС20.9б | ПП10-1 | ПП10-2 | 1ПП15-1 | *2ПП15-1 | ПП20-1 | 1ПП20-2 | 2ПП15-1 | 2ПП15-2 | 2ПП20-1 | 2ПП20-2 | КО-1 | КО-6 | КС7.3 | КС7.9 | | | |
| 1 | 2 | 3 | 4 | 5 | 6 | 7 | 8 | 9 | 10 | 11 | 12 | 13 | 14 | 15 | 16 | 17 | 18 | 19 | 20 | 21 | 22 | 23 | 24 | 25 | 26 | 27 | 28 | 29 | 30 | 31 | 32 | 33 | 34 | 35 | 36 | 37 | 38 | 39 | 40 | 41 |
| К-1 | I | КСП-30 | 2500 | 1500 | 250 | 1800 | | 450 | 1,21 | | 1 | | | | | - | 2 | | | | | | | | | 1 | | | | | | | | | 4 | - | | m | С1-03/16,2 | - |
| К-2 | I | КСП-30 | 2500 | 1500 | 250 | 1800 | | 450 | 1,21 | | 1 | | | | | - | 2 | | | | | | | | | 1 | | | | | | | | | 4 | - | | m | С1-03/16,2 | - |
| К-3 | I | КСЛ-51 | 2665 | 1500 | 250 | 2100 | | 315 | 1,21 | | 1 | | | | | 1 | 2 | | | | | | | | | 1 | | | | | | | | | 3 | - | | m | С1-04/19,5 | - |
| К-4 | I | КСУ1-101 | 2830 | 1500 | 250 | 2100 | | 480 | 1,21 | | 1 | | | | | 1 | 2 | | | | | | | | | 1 | | | | | | | | | 4 | - | | m | С1-04/19,5 | - |
| К-5 | I | КСП-30 | 2500 | 1500 | 250 | 1800 | | 450 | 1,21 | | 1 | | | | | - | 2 | | | | | | | | | 1 | | | | | | | | | 4 | - | | m | С1-03/16,2 | - |

Взаим. инв.N

Подп. и дата

Инв.N подл.

| Изм. | Кол. | Лист | N док | Подпись | Дата |
|---|---|---|---|---|---|
| Проверил | | Муратов Е. | | | |
| Исполнил | | Сарсебаев | | | |
| Н. контр. | | Сагиндаева | | | |

27-2022 НВК

"Строительство и реконструкция котельной и тепловых сетей с.Балкашино Сандыктауский район Акмолинская область".

Внутриплощадочные сети водопровода, канализации и сооружении к ним.

| Стадия | Лист | Листов |
|---|---|---|
| РП | 1 | 1 |

Таблица канализационных колодцев

ТОО "Сантех-Строй Проект" г.Шымкент - 2022 г.