ТОО КБ "МУНАЙГАЗИНЖИНИРИНГ"

Заказ: №84-2 2

Заказчик: ГУ "ИНДЕРСКИЙ РАЙОННЫЙ ОТДЕЛ ЖИЛИЩНО-КОММУНАЛЬНОГО ХОЗЯЙСТВА, ПАССАЖИРСКОГО ТРАНСПОРТА, АВТОМОБИЛЬНЫХ ДОРОГ И ЖИЛИЩНОЙ ИНСПЕКЦИИ"

РАБОЧИЙ ПРОЕКТ

Строительство автомобильных и пешеходных дорог по микрорайону "Болашак" в поселке Индербор

ТОМ II

Поперечный профиль

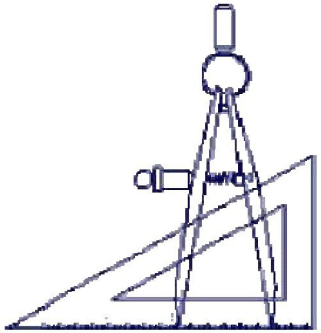

Кызылорда

2022 год

"Конструктивный поперечный профиль улицы Богенбай батыра"

Сушествуюший поперечный профиль

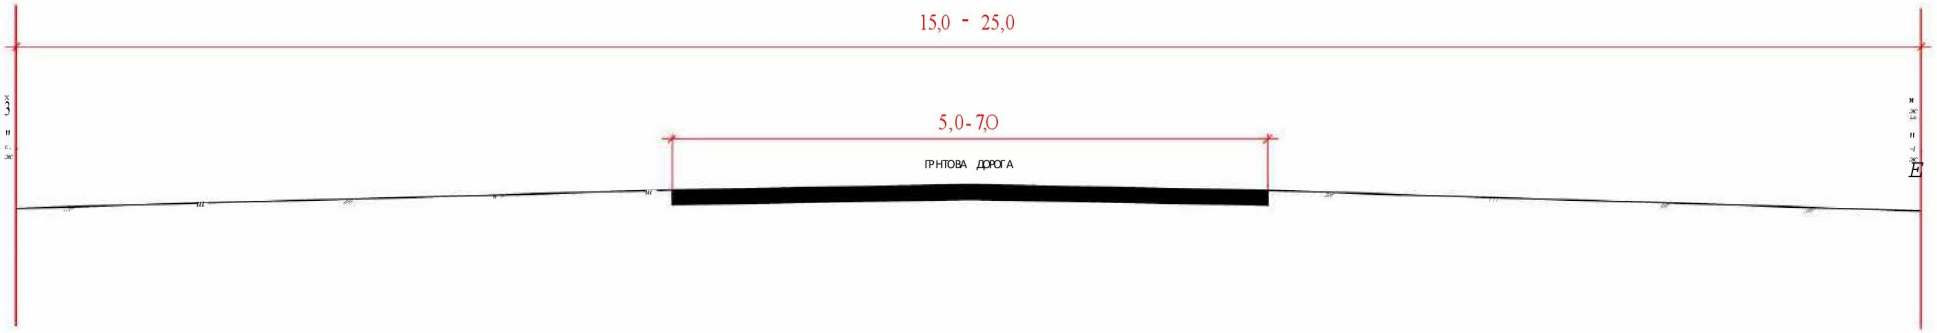

Проектируемый поперечный профиль
разрез 1-1

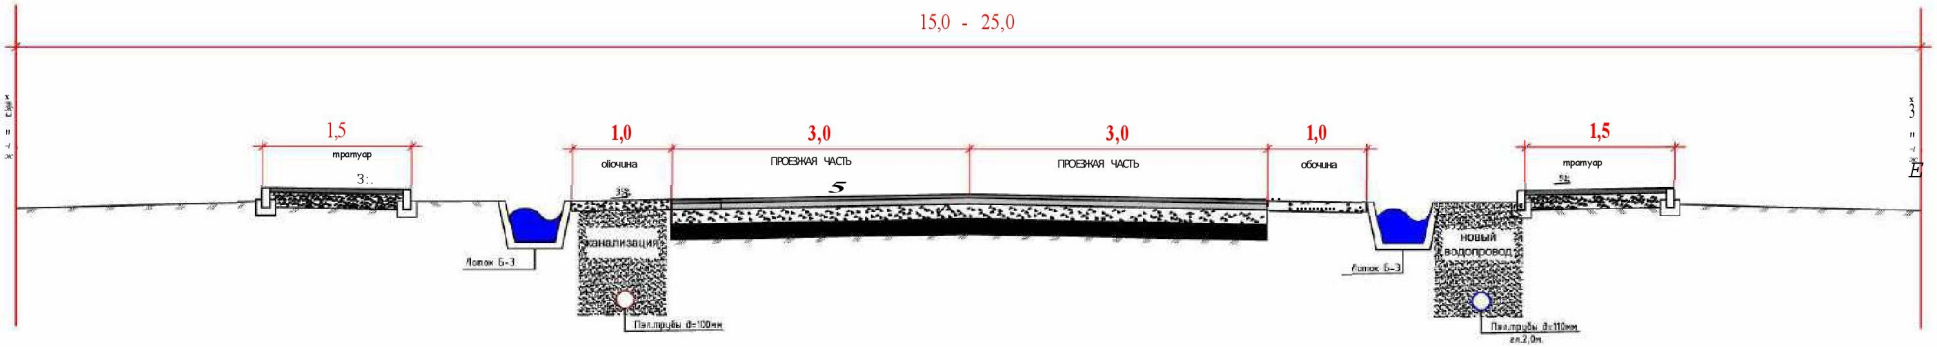

Габбасов Шалгам Ахметкалиарович

"Согласовано"
Начальник ГУ "Индерский районный отдел жилищно-коммунального хозяйства, пассажирского транспорта, автомобильных дорог и жилищной инспекции"
07.11.2023

"Согласовано"
Начальник ГУ "Индерский районный отдел земельных отношений, архитектуры и градостроительства"
Усекулов А. 07.11.2023

Должнхпь	Ф.И.О.	Поапись	Дата	Строите11ьстВо аВтомоби11ьнои и пешехоанои аороги по микрораиону "Бо11ашак" В поселке Инаербор	
ГИП	Камат1хан М.		22.08	НоВое строите11ьстВо	РП
Исполнил	Васыкараев Е.		22.08		
ПРОВЕРИЛ	ЖаниБеков Г		22.08	Проектныи поперечныи профи11ь	ТОО КБ "МунаиГаз Инжиниринг"

"Конструктивный поперечный профиль улицы АІ\Цала"

Сушествуюший поперечный профиль

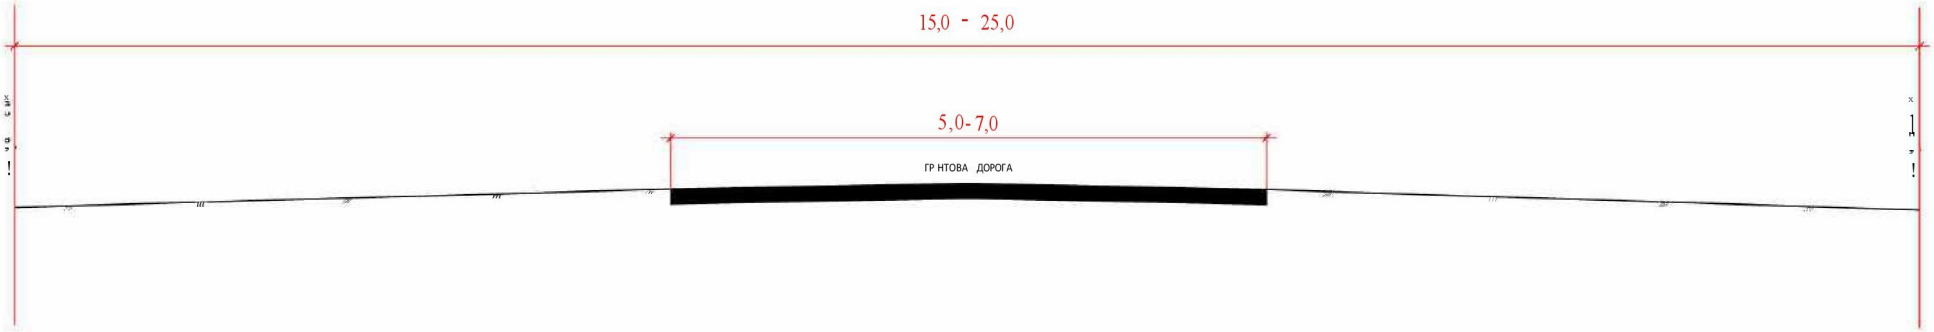

Проектируемый поперечный профиль
разрез 1-1

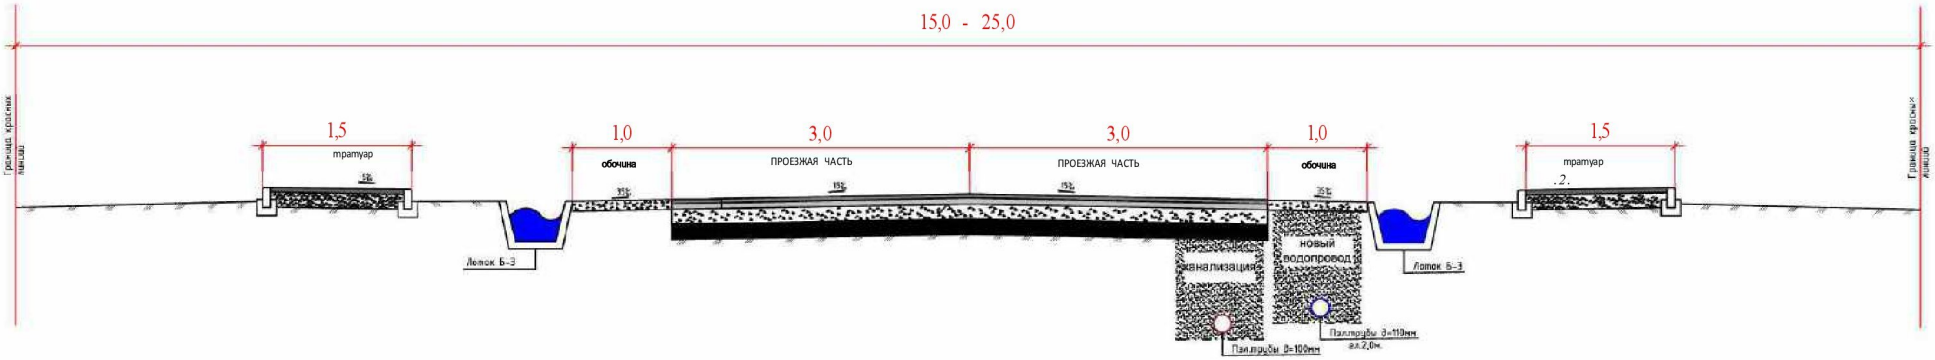

Габбасов Шалгам Ахметкалиарович

"Согласовано"
Начальник ГУ "Индерский районный отдел жилищно-коммунального хозяйства, пассажирского транспорта, автомобильных дорог и жилищной инспекции"
07.11.2025

"Согласовано"
Начальник ГУ "Индерский районный отдел земельных отношений, архитектуры и градостроительства"
Усенулы А. 07.11.2023

Должнхпь	Ф.И.О.	Поапись	Дата
ГИП	Камат1хан М		22.08
Исполнил	Васыкараев Е.		22.08
ПРоверИл	ЖаниБеков Г		22.08

Строите11ьстВо аВтомоби11ьнои и пешехоанои аороги по микрораиону "Бо11ашак" В поселке Инаербор

НоВое строите11ьстВо

РП

Проектныи поперечныи профи11ь

ТОО КБ "МунаиГаз Инжиниринг"

"Конструктивный поперечный профиль ул. 8мре ашаубаева"

Существующий поперечный профиль

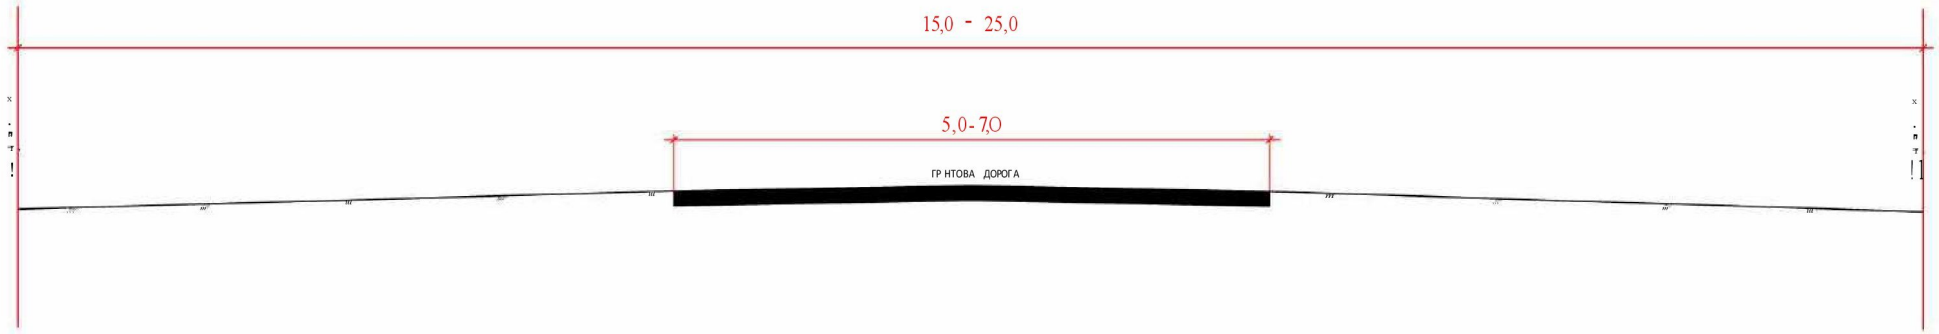

Проектируемый поперечный профиль
разрез 1-1

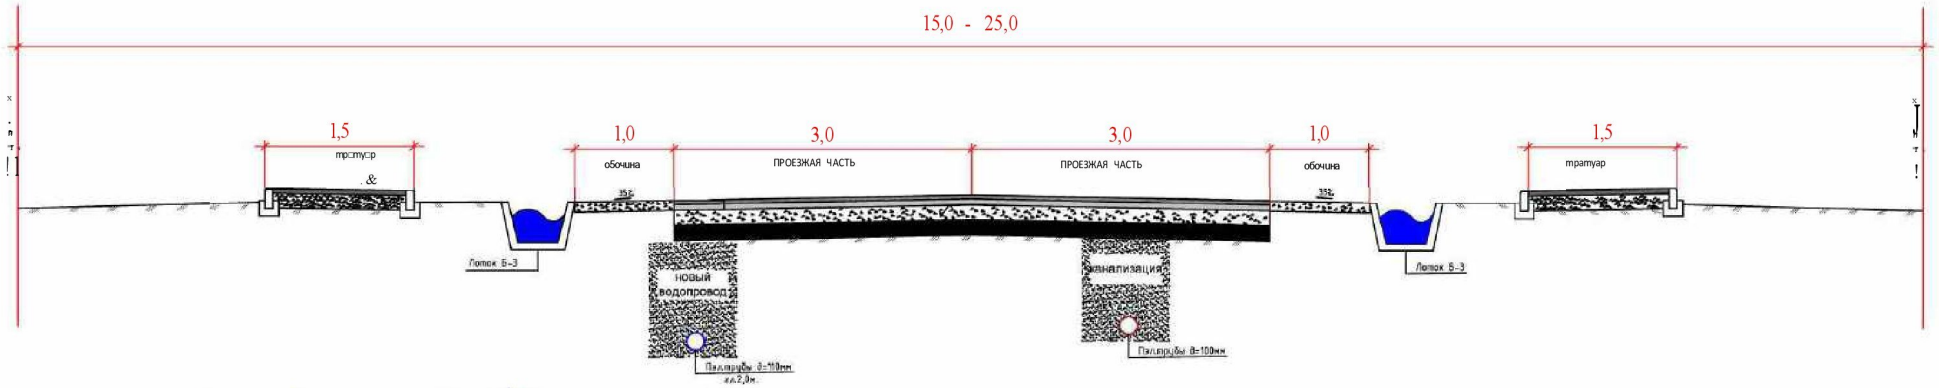

Габбасов Шалбам Ахметкалиевич

"Согласовано"

Начальник ГУ "Индерский районный отдел жилищно-коммунального хозяйства, пассажирского транспорта, автомобильных дорог и жилищной инспекции"

07.11.2025

"Согласовано"

Начальник ГУ "Индерский районный отдел земельных отношений, архитектуры и градостроительства"

Усенулы А. 07.11.2025

Должность	Ф.И.О.	Подпись	Дата	Строительство автомобильной и пешеходной дороги по микрорайону "Бозашак" в поселке Инаербор		
ГИП	Каматхан М.		22.08	Новое строительство	РП	
Исполнил	Васыкараев Б.		22.08			
ПРОВЕРИЛ	Жанибеков Г.		22.08	Проектный поперечный профиль	ТОО КБ "МунайГаз Инжиниринг"	

"Конструктивный поперечный профиль ул. Астана"

Существуюший поперечный профиль

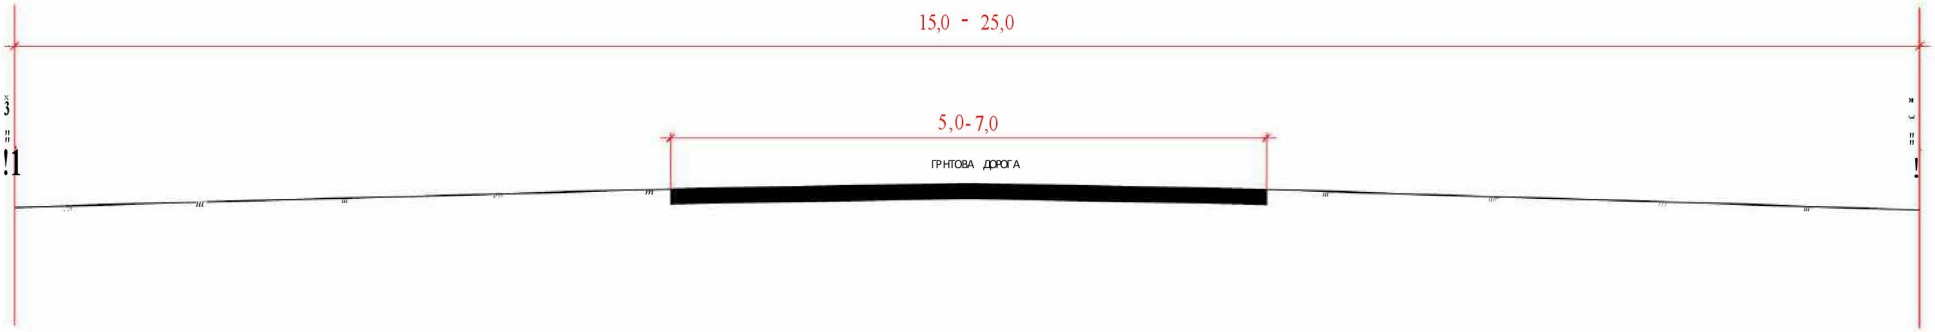

Проектируемый поперечный профиль
разрез 1-1

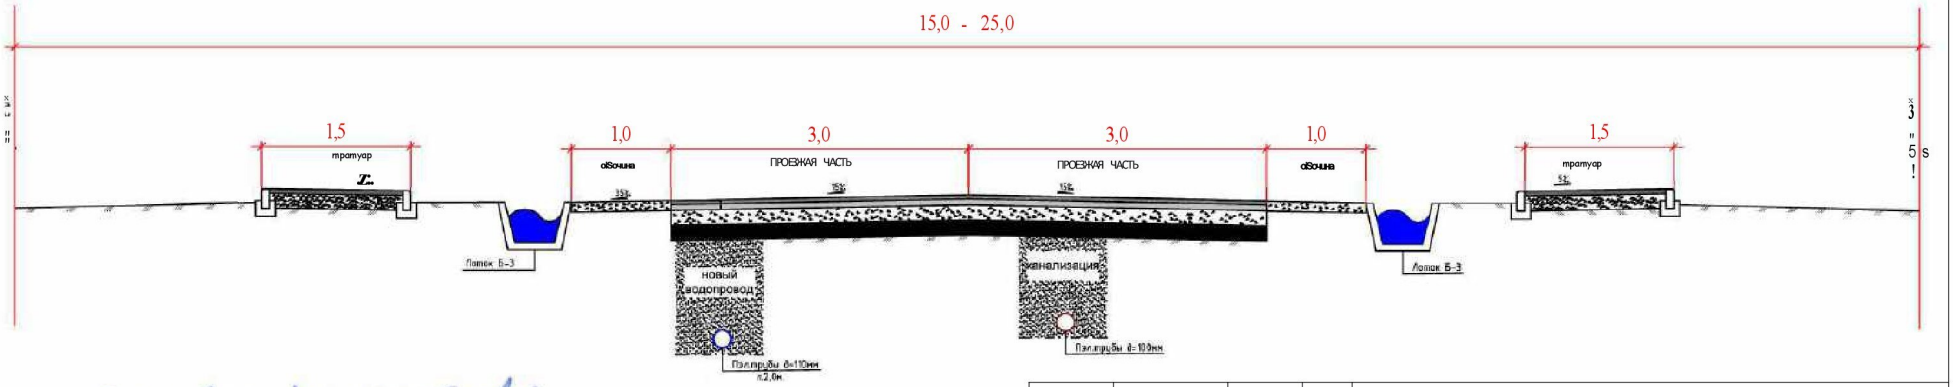

Габбасов Шалгам Ахметкожабарович

"Согласовано"
Начальник ГУ "Жондерский районный отдел жилищно-коммунального хозяйства, пассажирского транспорта, автомобильных дорог и жилищной инспекции"
07.11.2025

"Согласовано"
Начальник ГУ "Индерский районный отдел земельных отношений, архитектуры и градостроительства"
Усенкулов А. 07.11.2023

Должнхпъ	Ф.И.О.	Поапись	Дата
ГИП	Камат1хан М.		22.08
Исполнил	Васыкараев Б.		22.08
ПРОВеРил	ЖаниБеков Г		22.08

СтроительстВо аВтомобильнои и пешехоанои аороги по микрораиону "Болашак" В поселке Инаербор

НоВое строительстВо

РП

Проектныи поперечныи профиль

ТОО КБ "МунаиГаз Инжиниринг"

"Конструктивный поперечный профиль улицы Баянды"

Сушествуюший поперечный профиль

Проектируемый поперечный профиль
разрез 1-1

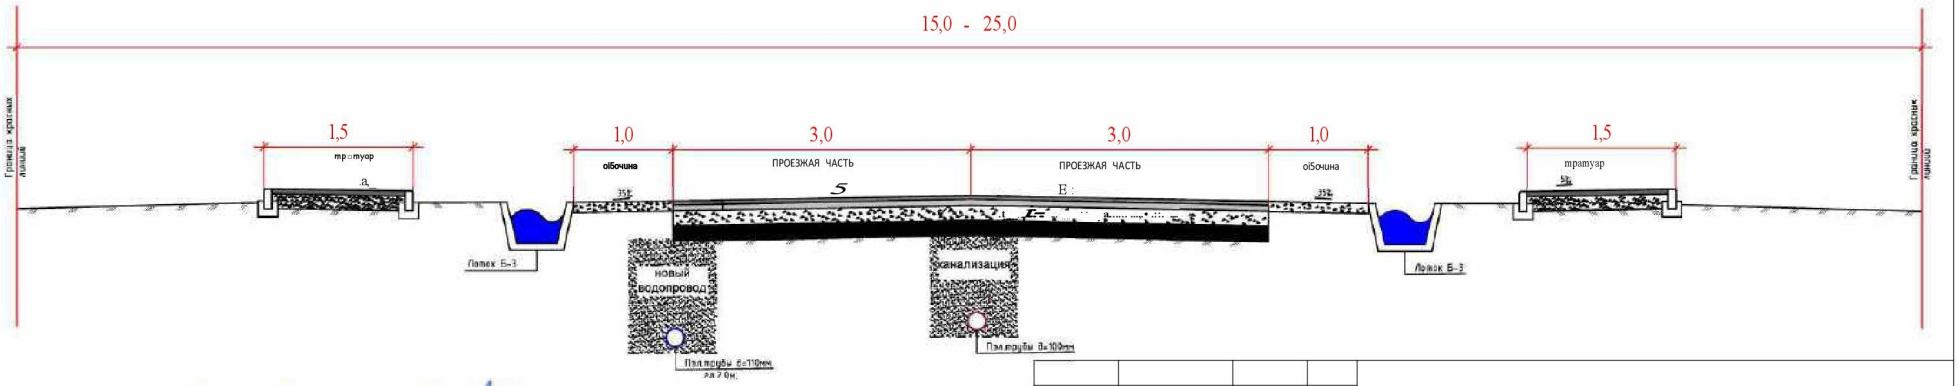

Габбасов Шалдам Ахметкалиарович

"Согласовано"
Начальник ГУ "Индерский районный отдел жилищно-коммунального хозяйства, пассажирского транспорта, автомобильных дорог и жилищной инспекции"
07.11.2023

"Согласовано"
Начальник ГУ "Индерский районный отдел земельных отношений, архитектуры и градостроительства"
Усенулы А. 07.11.2023

Должнхпь	Ф.И.О.	Поапись	Дата	Строите11ьстВо аВтомоби11ьнои и пешехоанои аороги по микрораиону "Бо11ашак" В поселке Инаербор		
ГИП	Камат1хан М.		22.08	НоВое строите11ьстВо	РП	
Исполнил	Васыкараев Б.		22.08			
ПРОВеРил	ЖаниБеков Г		22.08	Проектныи поперечныи профи11ь	ТОО КБ "МунаиГаз Инжиниринг"	

"Конструктивный поперечный профиль ул. Габит Мусрепова"

Сушествуюший поперечный профиль

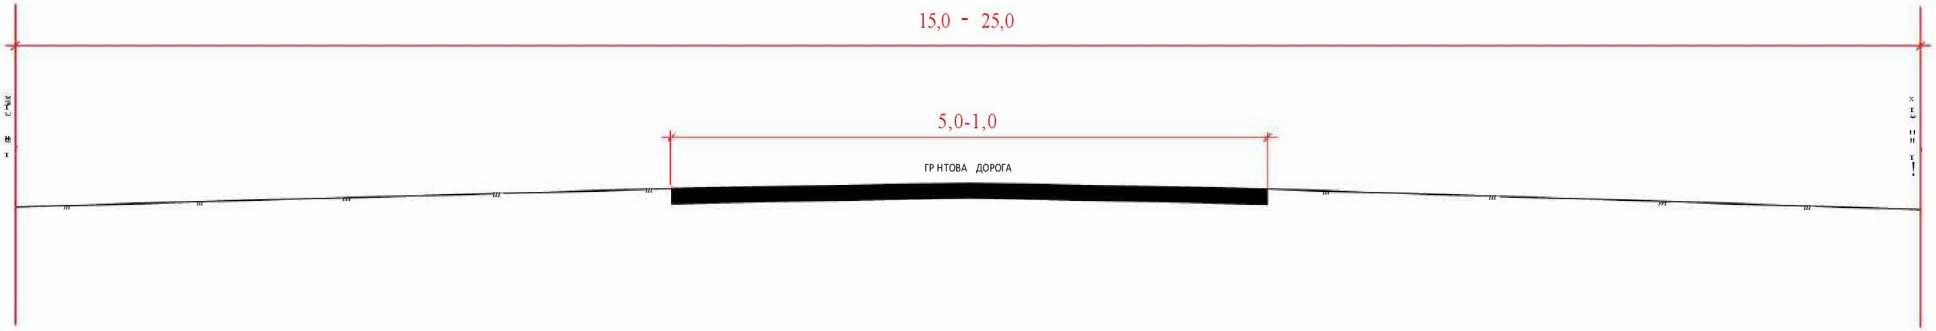

Проектируемый поперечный профиль
разрез 1-1

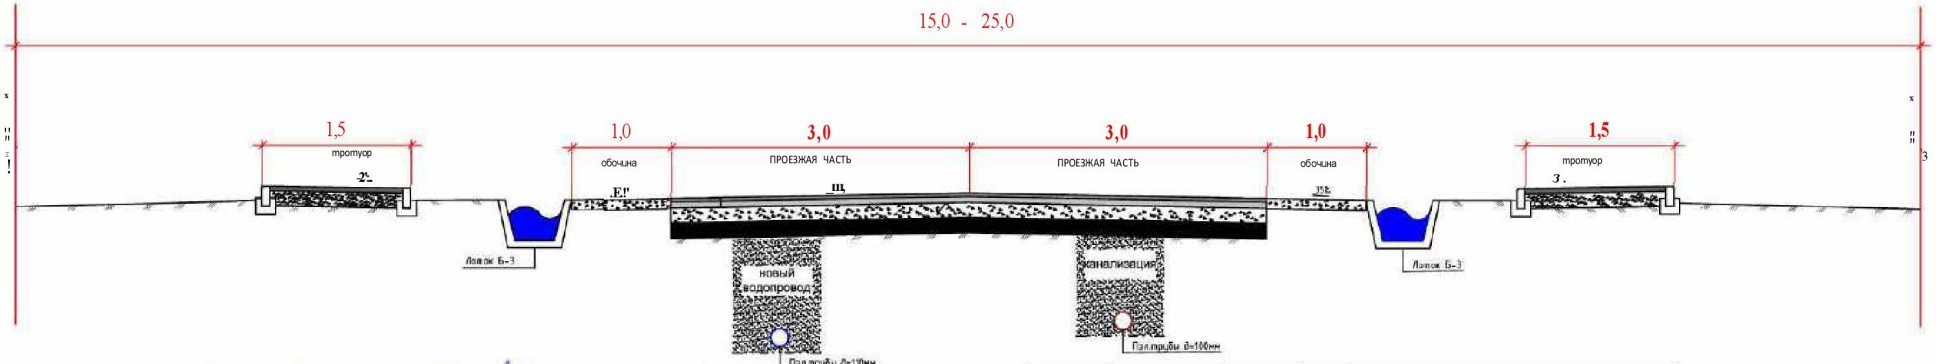

Габбасов Шалгам Ахметкалибарович

"Согласовано"

Начальник ГУ "Индерский районный отдел жилищно-коммунального хозяйства, пассажирского транспорта, автомобильных дорог и жилищной инспекции"

07.11.2025

"Согласовано"

Начальник ГУ "Индерский районный отдел земельных отношений, архитектуры и градостроительства"

Усекулов А. 07.11.2023

Должнхпь	Ф.И.О.	Поапись	Дата
ГИП	Камалхан М.		22.08
Исполнил	Васыкараев Е.		22.08
ПРОВЕРИЛ	ЖанибЕков Г		22.08

Строите11ьстВо аВтомоби11ьнои и пешехоанои аороги по микрораиону "Бо11ашак" В поселке Инаербор

НоВое строите11ьстВо

РП

Проектныи поперечныи профи11ь

ТОО КБ "МунаиГаз Инжиниринг"

"Конструктивный поперечный профиль ул. Жангір Хан"

Сушествуюший поперечный профиль

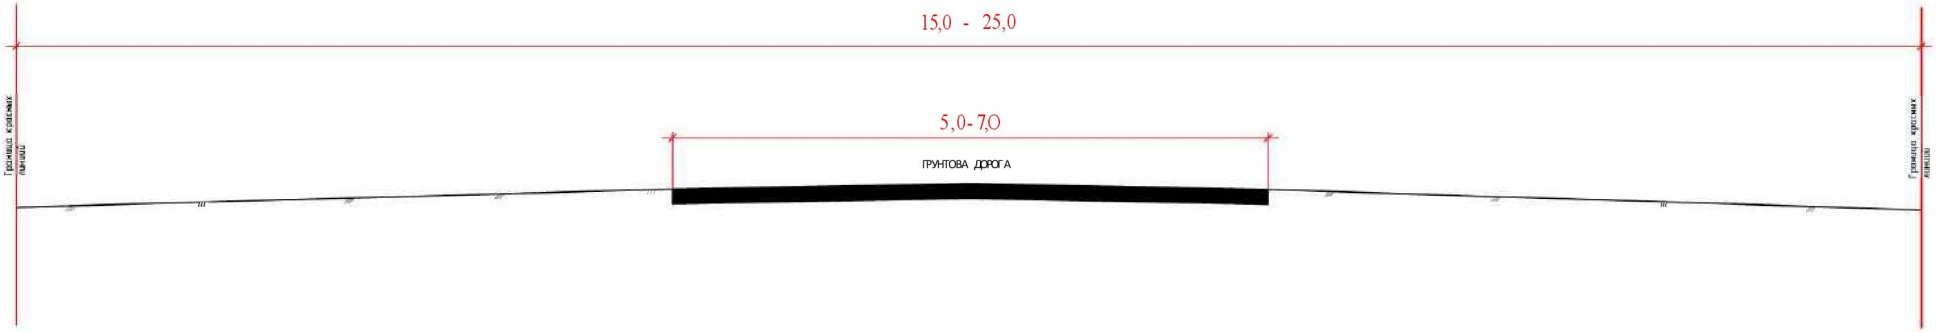

Проектируемый поперечный профиль
разрез 1-1

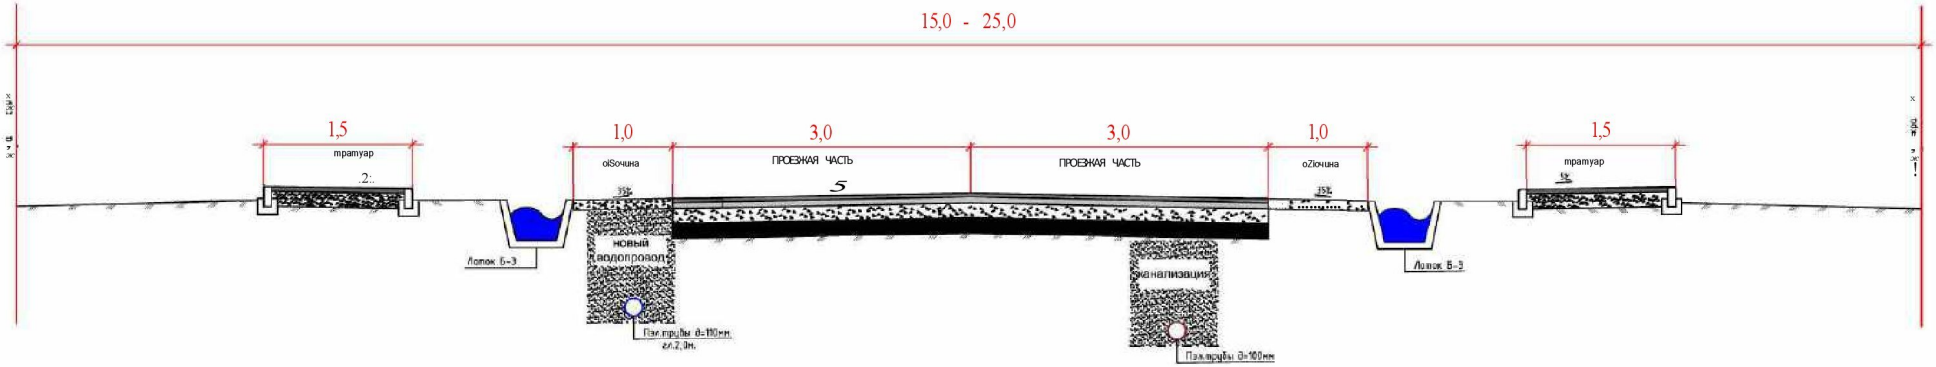

Габбасов Шалбам Ахметкожабарович

"Согласовано"
Начальник ГУ "Жангирский районный отдел жилищно-коммунального хозяйства, пассажирского транспорта, автомобильных дорог и жилищной инспекции"
07.11.2025

"Согласовано"
Начальник ГУ "Индерский районный отдел земельных отношений, архитектуры и градостроительства"
Усенкулов А. 07.11.2023

Должность	Ф.И.О.	Подпись	Дата	Строительство автомобильной и пешеходной дороги по микрорайону "Бозашак" в поселке Индербор		
ГИП	Камат1хан М.		22.08	Новое строительство	РП	
Исполнил	Васыкараев Е.		22.08			
ПРОВЕРИЛ	Жанибеков Г.		22.08	Проектный поперечный профиль	ТОО КБ "МунайГаз Инжиниринг"	

"Конструктивный поперечный профиль ул. к;абанбай Батыр"

Сушествуюший поперечный профиль

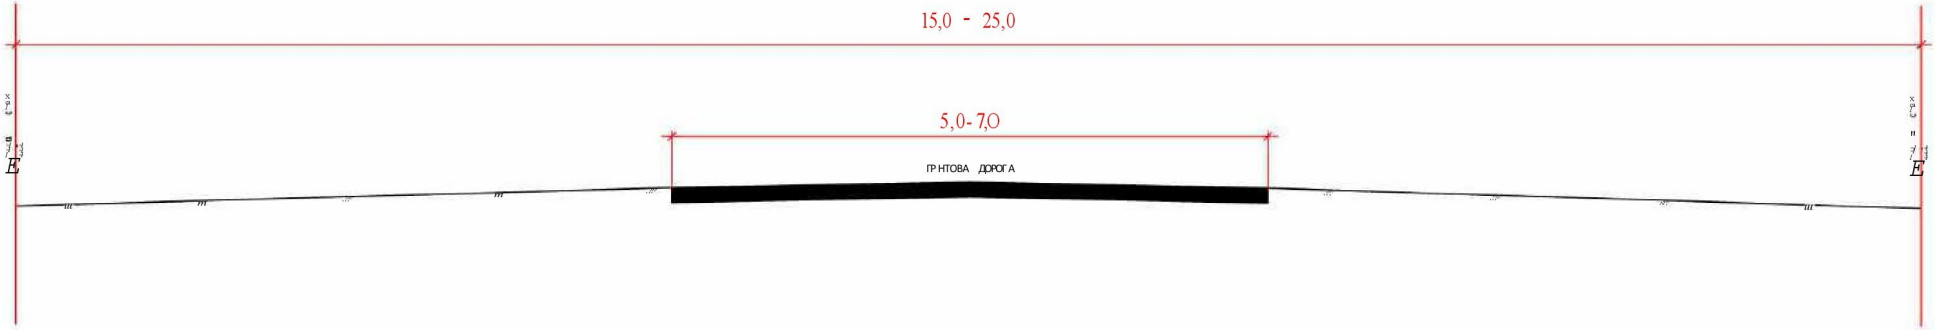

Проектируемый поперечный профиль
разрез 1-1

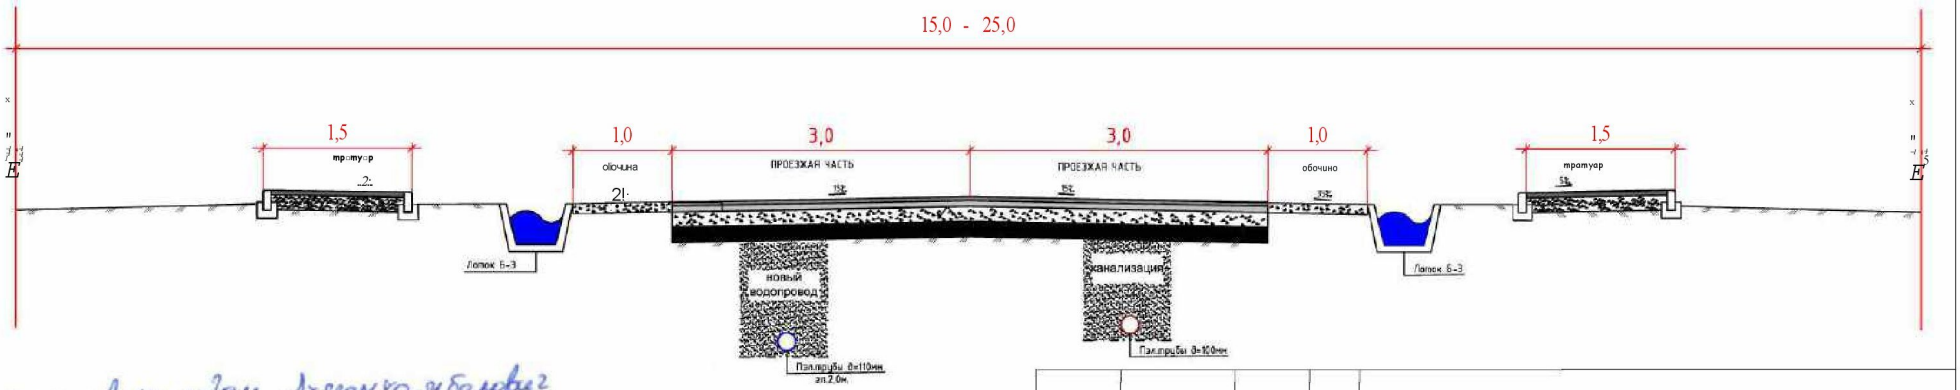

Габбасов Шалбам Ахметкалиарович

"Согласовано"

Начальник ГУ "Индерский районный отдел жилищно-коммунального хозяйства, пассажирского транспорта, автомобильных дорог и жилищной инспекции"

07.11.2025

"Согласовано"

Начальник ГУ "Индерский районный отдел земельных отношений, архитектуры и градостроительства"

Усенкулов А. 07.11.2023

Должнхпъ	Ф.И.О.	Поапись	Дата	СтроительстВо аВтомобильнои и пешехоанои аороги по микрораиону "Болашак" В поселке Инаербор		
ГИП	Камалхан М.		22.08	НоВое строительстВо	РП	
Исполнил	Васыкараев Е.		22.08			
ПРоВеРил	ЖаниБеков Г		22.08	Проектныи поперечныи профиль	ТОО КБ "МунаиГаз Инжиниринг"	

"Конструктивный поперечный профиль улицы Малай сары"

Сушествуюший поперечный профиль

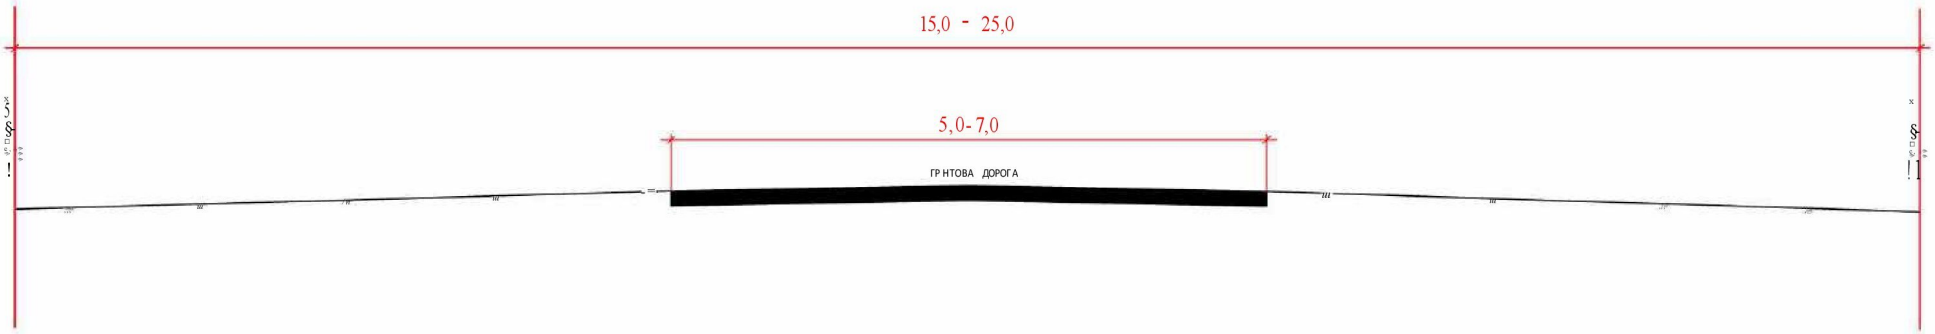

Проектируемый поперечный профиль
разрез 1-1

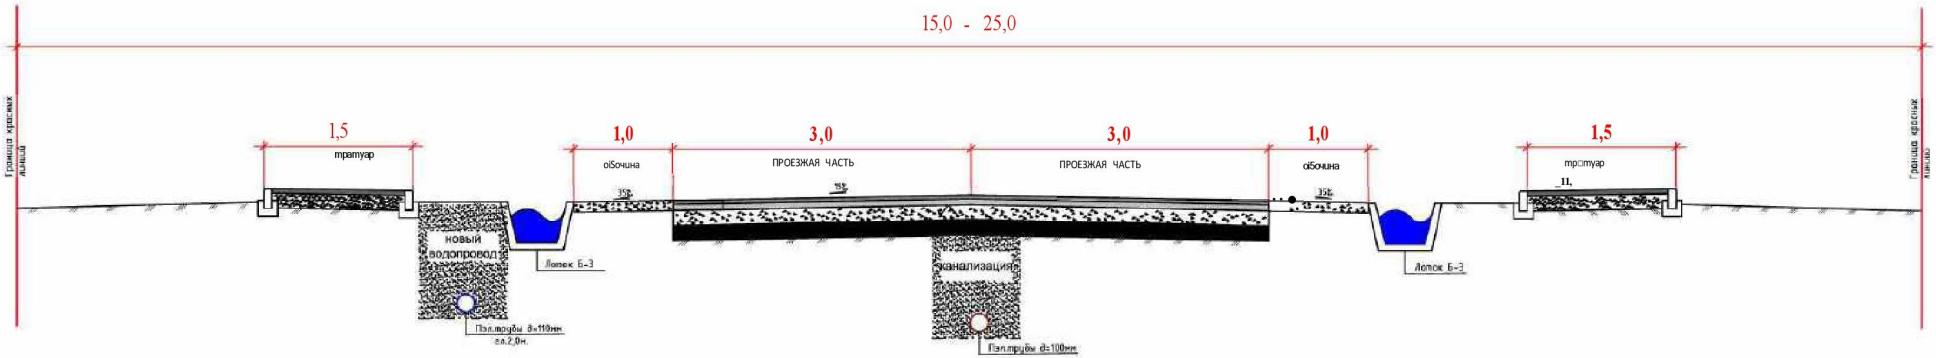

Габбасов Шалбам Ахметкожабарович

"Согласовано"
Начальник ГУ "Индерский районный отдел жилищно-коммунального хозяйства, пассажирского транспорта, автомобильных дорог и жилищной инспекции"
07.11.2025

"Согласовано"
Начальник ГУ "Индерский районный отдел земельных отношений, архитектуры и градостроительства"
Усенулы А. 07.11.2023

Должнхпъ	Ф.И.О.	Поапись	Дата
ГИП	Камат1хан М.		22.08
Исполнил	Васыкараев Б.		22.08
ПРОВЕРИЛ	ЖанибЕков Г		22.08

Строительство автомобильной и пешеходной дороги по микрорайону "Болашак" в поселке Инкербор

Новое строительство

РП

Проектный поперечный профиль

ТОО КБ "МунайГаз Инжиниринг"