"Конструктивный поперечный профиль улицы между микрорайонами 2"

Сушествуюший поперечный профиль

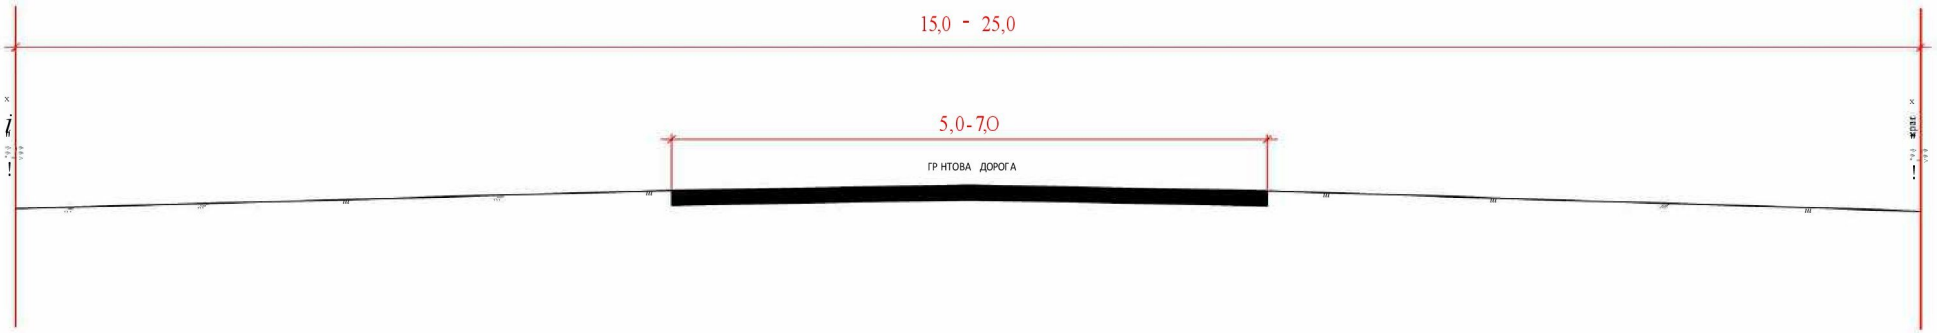

Проектируемый поперечный профиль
разрез 1-1

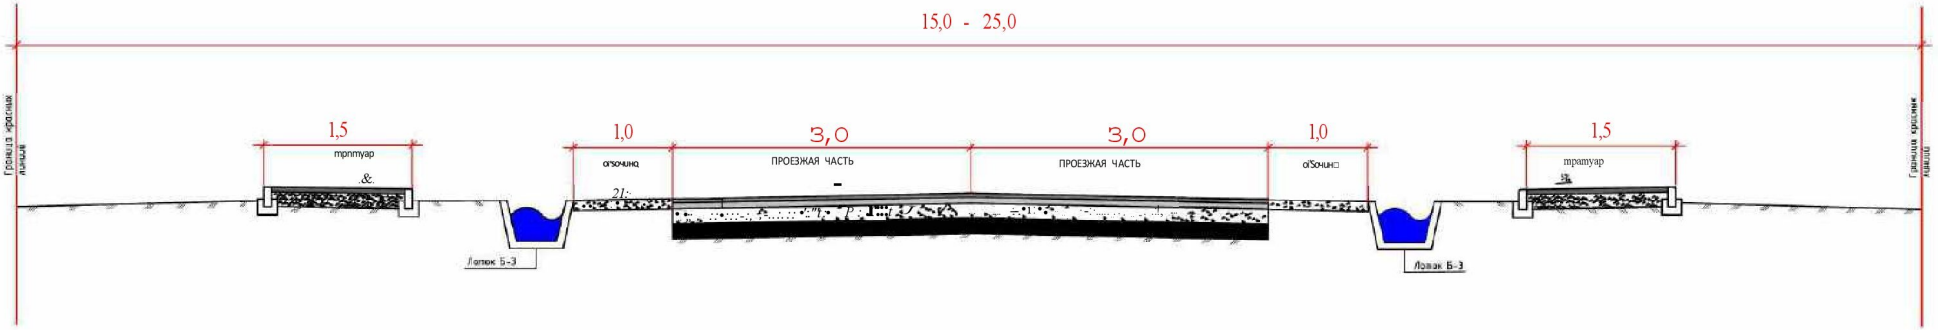

Габбасов Шалбам Ахметкожабарович

"Согласовано"

Начальник ГУ "Индерский районный отдел жилищно-коммунального хозяйства, пассажирского транспорта, автомобильных дорог и жилищной инспекции"

07.11.2025

"Согласовано"

Начальник ГУ "Индерский районный отдел земельных отношений, архитектуры и градостроительства"

Усенулы А. 07.11.2023

Должнхпъ	Ф.И.О.	Поапись	Дата
ГИП	Камат1хан М.		22.08
Исполнил	Васыкараев Б.		22.08
ПРОВеРил	�жаниБеков Г		22.08

СтроительстВо аВтомобильнои и пешехоанои аороги по микрораиону "Болашак" В поселке Инаербор

НоВое строительстВо

РП

Проектныи поперечныи профиль

ТОО КБ "МунаиГаз Инжиниринг"

"Конструктивный поперечный профиль улицы между микрорайонами"

Сушествуюший поперечный профиль

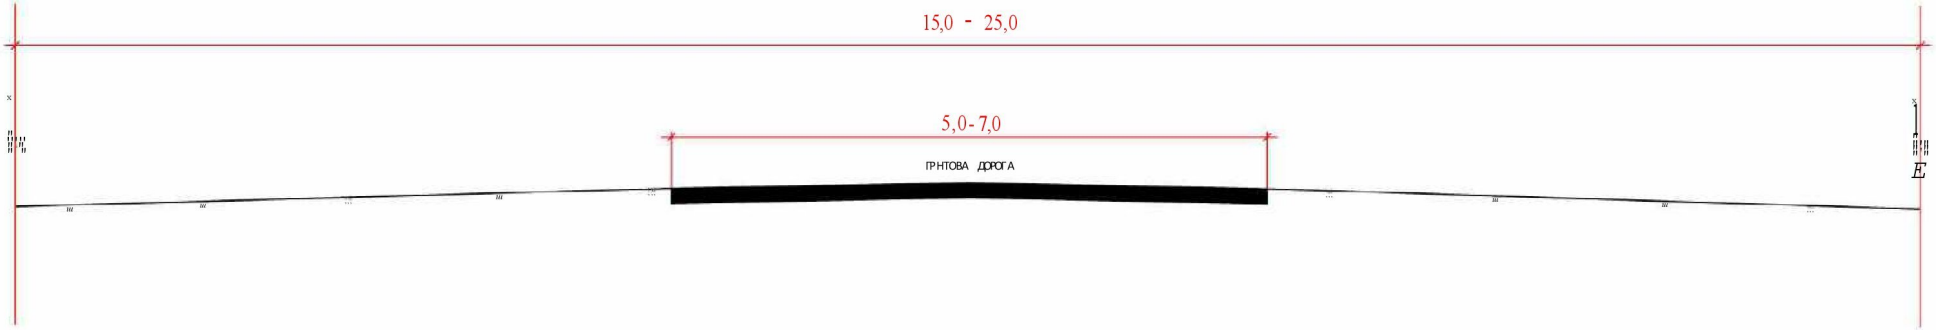

Проектируемый поперечный профиль
разрез 1-1

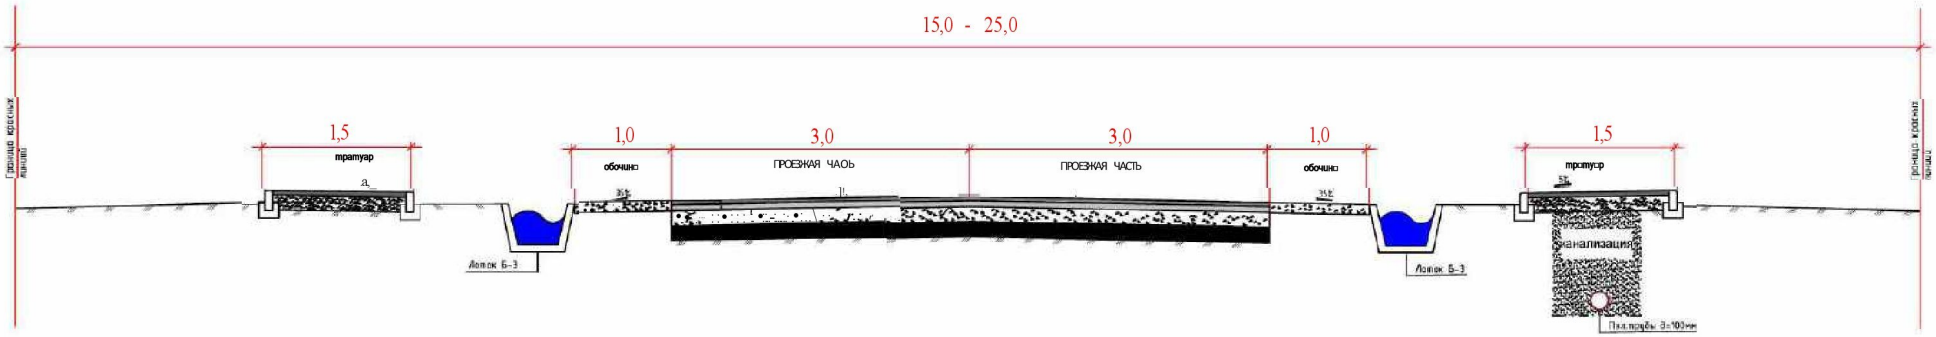

Габбасов Шалбам Ахметкалибарович

"Согласовано"

Начальник ГУ "Индерский районный отдел жилищно-коммунального хозяйства, пассажирского транспорта, автомобильных дорог и жилищной инспекции"

07.11.2025

"Согласовано"

Начальник ГУ "Индерский районный отдел земельных отношений, архитектуры и градостроительства"

Усенулы А. 07.11.2023

Должнхпь	Ф.И.О.	Поапись	Дата	Строите11ьстВо аВтомоби11ьнои и пешехоанои аороги по микрорайону "Бо11ашак" В поселке Инаебор		
ГИП	Камат1хан М		22.08	НоВое строите11ьстВо	РП	
Исполнил	Васыкараев Е.		22.08			
ПРоВеРил	ЖаниБеков Г		22.08	Проектныи поперечныи профи11ь	ТОО КБ "МунаиГаз Инжиниринг"	

"Конструктивный поперечный профиль ул. Тауке Хан "

Сушествуюший поперечный профиль

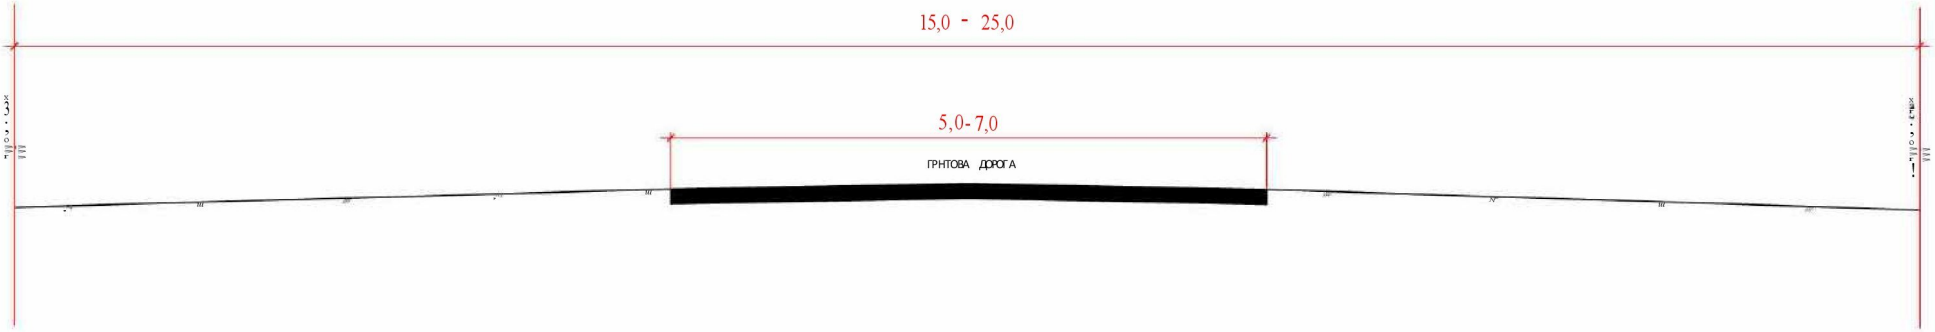

Проектируемый поперечный профиль
разрез 1-1

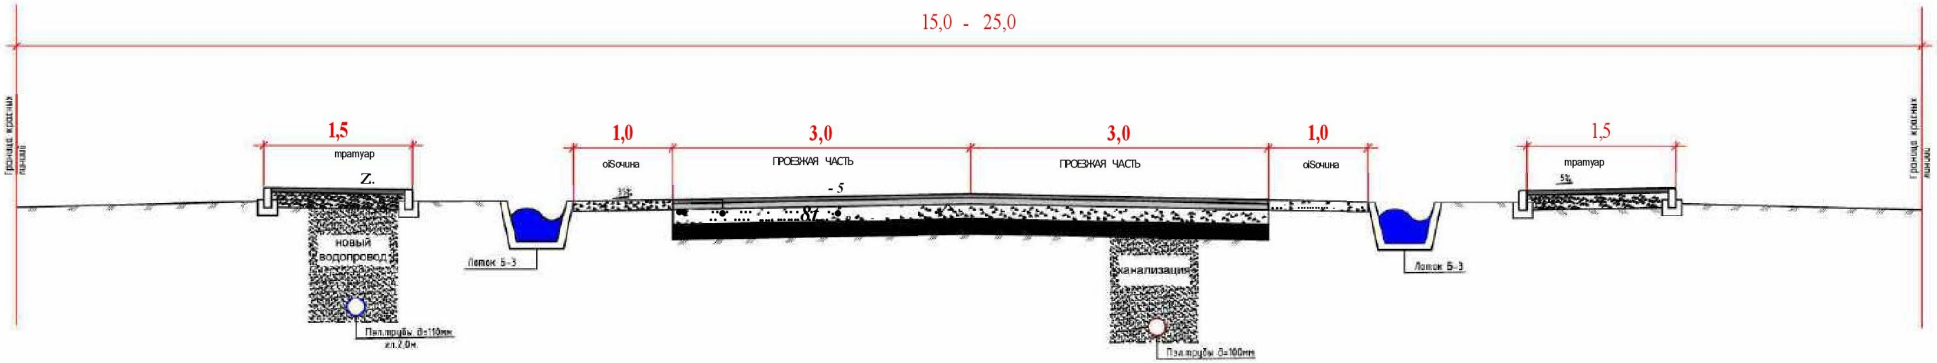

Габбасов Шалбам Ахметкожабарович

"Согласовано"
Начальник ГУ "Кызылординский районный отдел жилищно-коммунального контроля на пассажирского транспорта, автомобильных дорог и жилищной инспекции"
07.11.2025

"Согласовано"
Начальник ГУ "Индерский районный отдел земельных отношений, архитектуры и градостроительства"
Усенкулов А. 07.11.2023

Должнхпъ	Ф.И.О.	Поапись	Дата	Строите11ьстВо аВтомоби11ьнои и пешехоанои аороги по микрораиону "Бо11ашак" В поселке Инаербор		
ГИП	Камат1хан М.		22.08	НоВое строите11ьстВо	РП	
Исполнил	Васыкараев Е.		22.08			
ПРоВеРИЛ	ЖаниБеков Г.		22.08	Проектныи поперечныи профи11ь	ТОО КБ "МунаиГаз Инжиниринг"	

"Конструктивный поперечный профиль улицы Арай "

Сушествуюший поперечный профиль

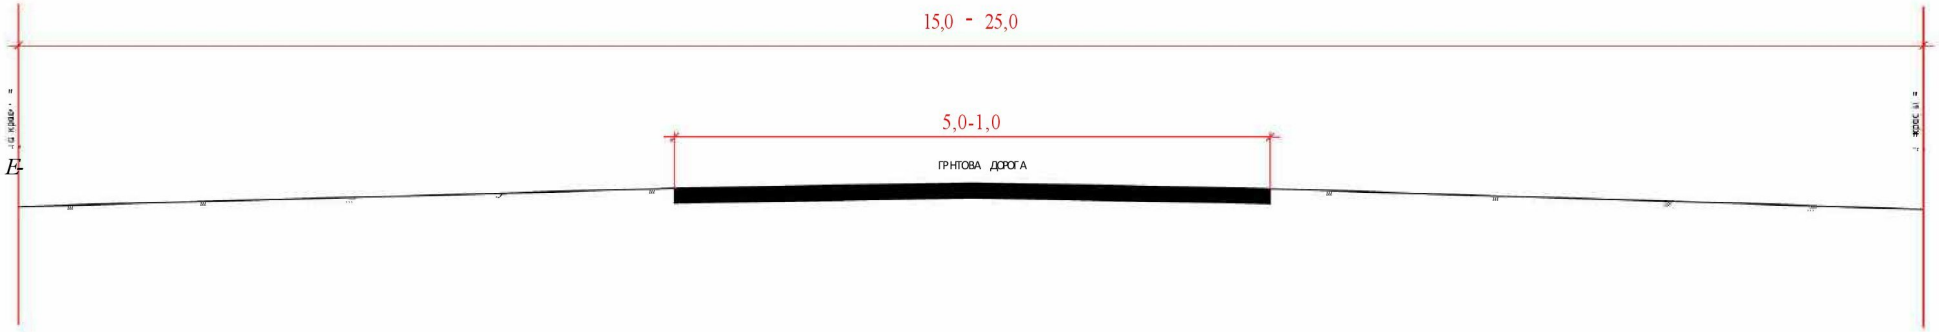

Проектируемый поперечный профиль
разрез 1-1

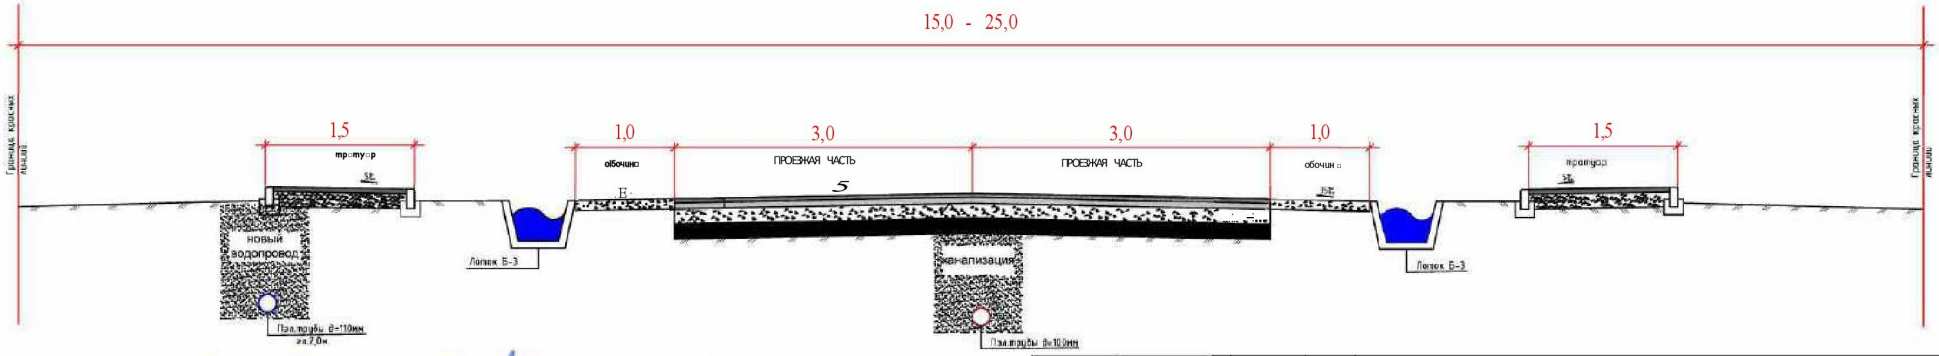

Габбасов Шалгам Ахметкалибарович

"Согласовано"
Начальник ГУ "Индерский районный отдел жилищно-коммунального хозяйства, пассажирского транспорта, автомобильных дорог и жилищной инспекции"
07.11.2025

"Согласовано"
Начальник ГУ "Индерский районный отдел земельных отношений, архитектуры и градостроительства"
Усенкулов А. 07.11.2023

Должнхпъ	Ф.И.О.	Поапись	Дата
ГИП	Камат1хан М.		22.08
Исполнил	Васыкараев Е.		22.08
ПРовеРил	�жаниБеков Г		22.08

Строите11ьстВо аВтомоби11ьнои и пешехоанои аороги по микрораиону "Бо11ашак" В поселке Инаербор

НоВое строите11ьстВо

Проектныи поперечныи профи11ь

РП

ТОО КБ "МунаиГаз Инжиниринг"

"Конструктивный поперечный профиль ул. Астана"

Существуюший поперечный профиль

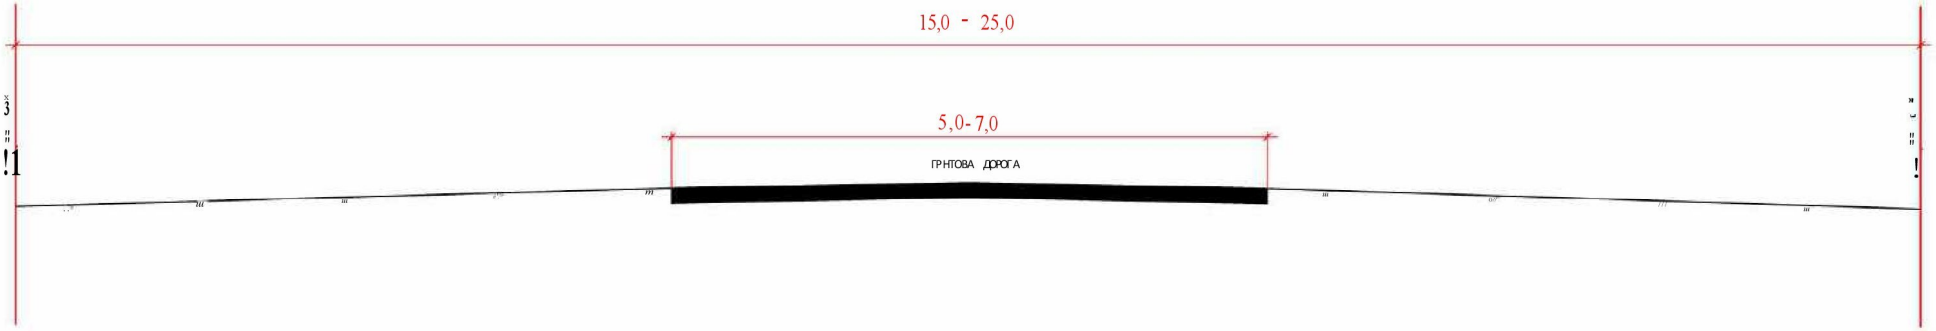

Проектируемый поперечный профиль
разрез 1-1

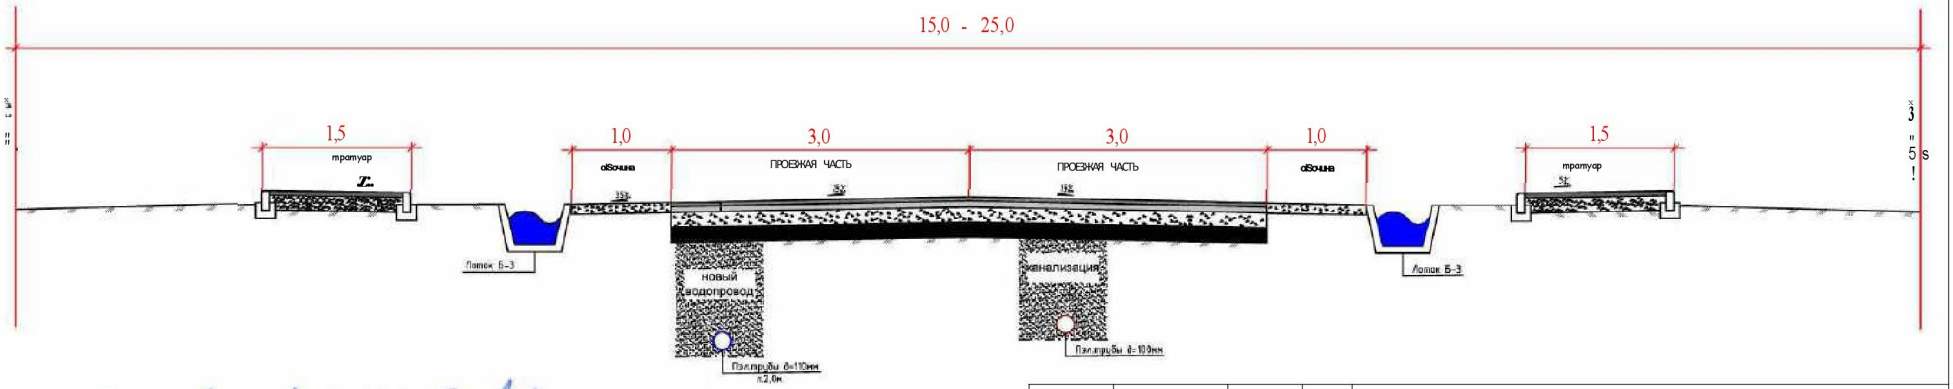

Габбасов Шалгам Ахметкалибарович

"Согласовано"

Начальник ГУ "Индерский районный отдел жилищно-коммунального хозяйства, пассажирского транспорта, автомобильных дорог и жилищной инспекции"

07.11.2025

"Согласовано"

Начальник ГУ "Индерский районный отдел земельных отношений, архитектуры и градостроительства"

Усенулы А. 07.11.2023

Должнхпь	Ф.И.О.	Поапись	Дата	СтроительстВо аВтомобильнои и пешехоанои аороги по микрораиону "Болашак" В поселке Инаербор		
ГИП	Камат1хан М.		22.08	НоВое строительстВо	РП	
Исполнил	Васыкараев Б.		22.08			
ПРОВеРил	ЖаниБеков Г		22.08	Проектныи поперечныи профиль	ТОО КБ "МунаиГаз Инжиниринг"	

"Конструктивный поперечный профиль ул. Халела Досмухамеда "

Сушествуюший поперечный профиль

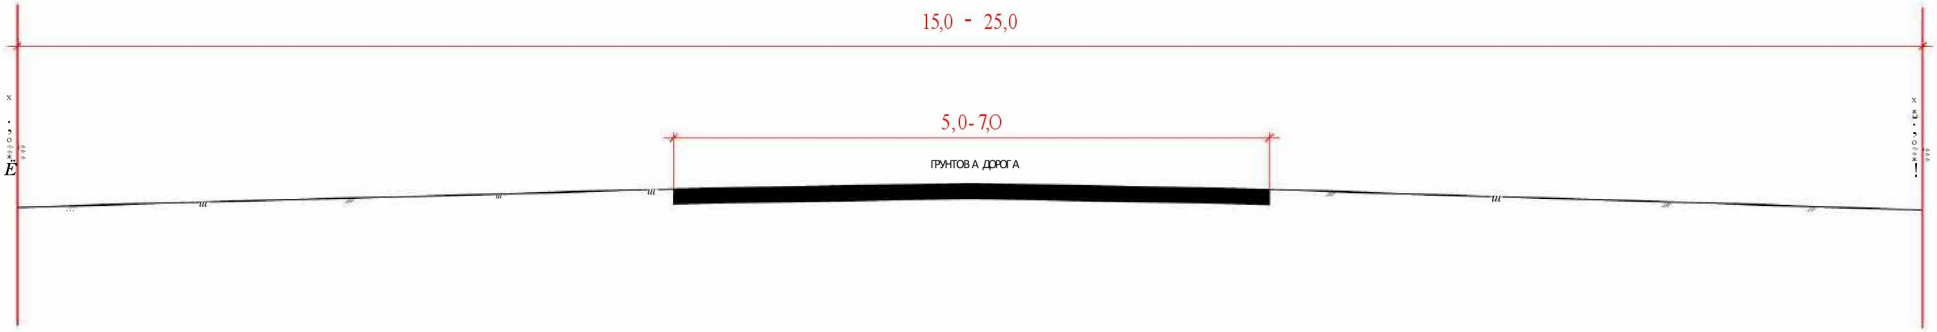

Проектируемый поперечный профиль
разрез 1-1

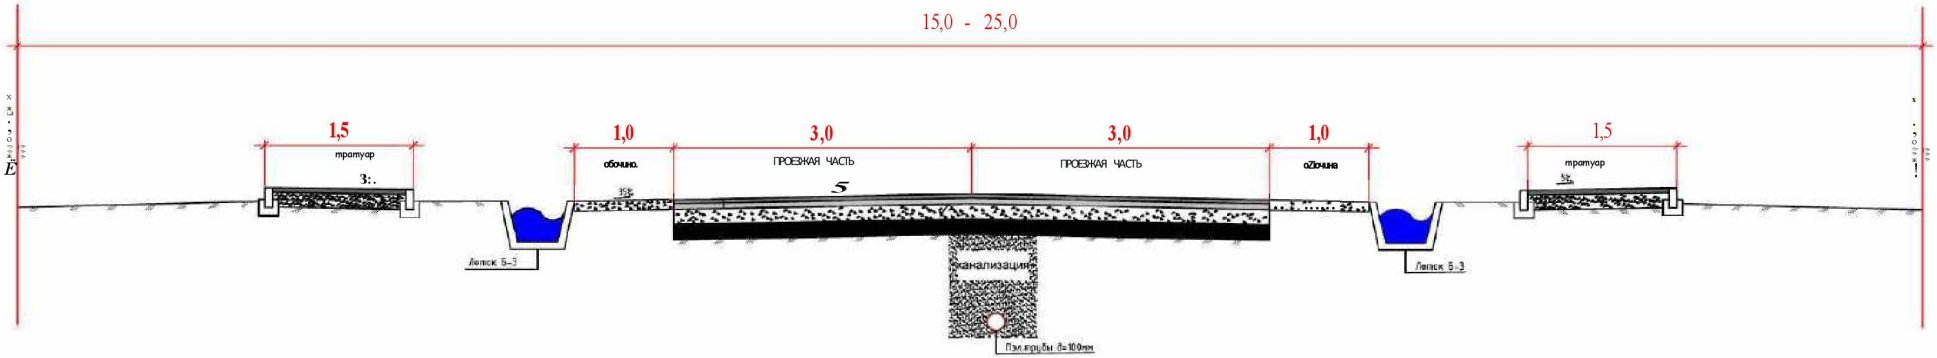

Габбасов Шалгам Ахметкалиарович

"Согласовано"
Начальник ГУ "Индерский районный отдел жилищно-коммунального хозяйства, пассажирского транспорта, автомобильных дорог и жилищной инспекции"
07.11.2023

"Согласовано"
Начальник ГУ "Индерский районный отдел земельных отношений, архитектуры и градостроительства"
Усекулов А. 07.11.2023

Должнхпь	Ф.И.О.	Поапись	Дата	СтроительстВо аВтомобильнои и пешехоанои аороги по микрораиону "Болашак" В поселке Инаербор		
ГИП	Камат1хан М.		22.08	НоВое строительстВо	РП	
Исполнил	Васыкараев Е.		22.08			
ПРОВерИл	ЖаниБеков Г		22.08	Проектныи поперечныи профиль	ТОО КБ "МунаиГаз Инжиниринг"	

9090

ПК 0+13,39

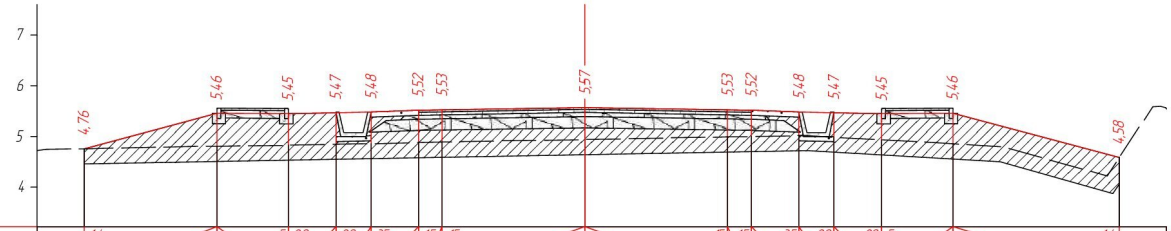

М 1:100 Насыпь: 13,47 м²

| | | |

9191

ПК 0+30,00

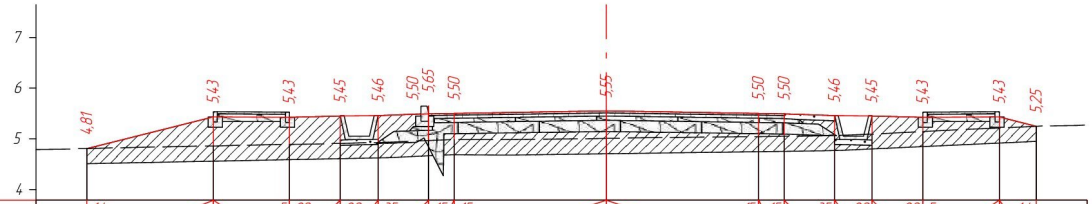

Насыпь: 9,00 м²
Выемка: 0,04 м²

М 1:100

Проектные данные	Уклон, ‰, длина, м	1,4	2,5	5	1,5	20	1,0	20	0,74	35	1,0	15	0,5	15	3,0	3,0	15	0,5	15	1,0	35	0,74	20	1,0	20	5	1,5	1,4	0,73
	Отметка проектной поверхности, м	4,81		5,43		5,43		5,45		5,46		5,50	5,65	5,50		5,55		5,50	5,50		5,46		5,45		5,43			5,43	5,25
Фактические данные	Отметка рельефа, м	4,51		4,56		4,60		4,62		4,63		4,67	4,67	4,68		4,71		4,74	4,76		4,77		4,80		4,85			4,91	4,95
	Расстояние, м		2,5		1,5		1,0		0,74		1,0	0,0	0,5		3,0		3,0		0,5		1,0		0,74		1,0		1,5		0,73

ПК 0+40,00

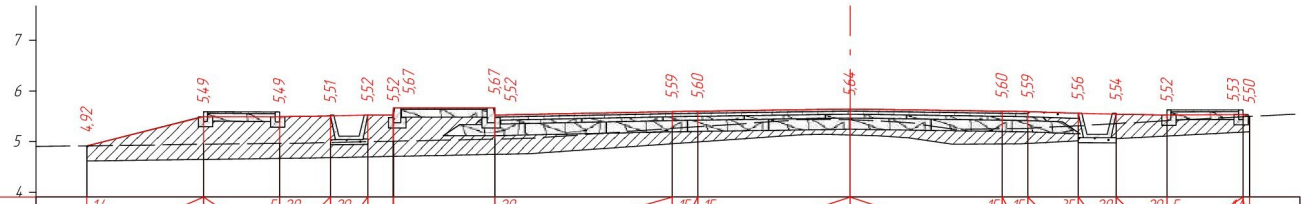

Насыпь: 8,50 м²
Выемка: 0,04 м²

М 1:100

Проектные данные	Уклон, ‰, длина, м	1,4	2,3	5	1,5	20	1,0	20	0,74	0,5	2,0	20	3,5	15	0,5	15	3,0	3,0	15	0,5	15	1,0	35	0,74	20	1,0	20	5	1,5	1,4	0,13
	Отметка проектной поверхности, м	4,92		5,49		5,49		5,51		5,52	5,52	5,67	5,67	5,52		5,59	5,60	5,64		5,60	5,59		5,56		5,54		5,52		5,53	5,50
Фактические данные	Отметка рельефа, м	4,62		4,64		4,67		4,69		4,70	4,71	4,71	4,75	4,75		4,96	4,99	5,13		4,95	4,96		5,02		5,05		5,11		5,19	5,20
	Расстояние, м		2,3		1,5		1,0		0,74	0,5	0,0	2,0	0,0	3,5		0,5	3,0		3,0		0,5	1,0		0,74		1,0		1,5	0,13	

Согласовано

Взам. инв. №

Подп. и дата

Инв. № подл.

Изм.	Кол.уч	Лист	№ док.	Подп.	Дата
					09.06
Проверил		Жанибеков Г.			
Исполнил		Басыкара Р.			09.06
Нормоконтроль		Отетилеуова			09.06

Заказ № 84-22

РП "Строительство автомобильных и пешеходных дорог по микрорайону "Болашак" в поселке Индербор, Индерского района, Атырауской области"

Строительство	Стадия	Лист	Листов
	РП	91	5034

Поперечный профиль ул.Акдала

ТОО КБ "МунайГаз Инжиниринг"

9292

ПК 0+45,00

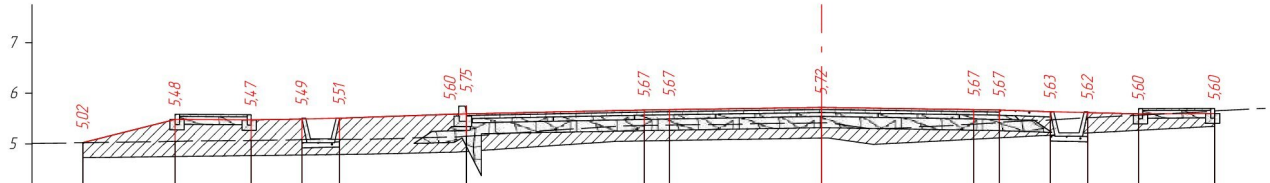

М 1:100

Насыпь: 7,45 м²
Выемка: 0,18 м²

Проектные данные	Уклон, ‰, длина, м		1,4	1,82	1,5	5	20	1,0	20	0,74	35	2,5	20	3,5	15	0,5	15	3,0	3,0	15	0,5	15	1,0	35	0,74	20	1,0	20	5	1,5	
Проектные данные	Отметка проектной поверхности, м		5,02		5,48		5,47		5,49		5,51		5,60 5,75 5,60		5,67		5,67		5,72		5,67		5,67		5,63		5,62		5,60		5,60
Фактические данные	Отметка рельефа, м		4,72		4,75		4,76		4,78		4,79		4,85 4,85 4,85		5,07		5,07		5,12		5,09		5,12		5,17		5,22		5,27		5,34
Фактические данные	Расстояние, м			1,82	1,5		1,0		0,74		2,5	0,0	3,5		0,5		3,0		3,0		0,5		1,0		0,74		1,0		1,5		

ПК 0+55,00

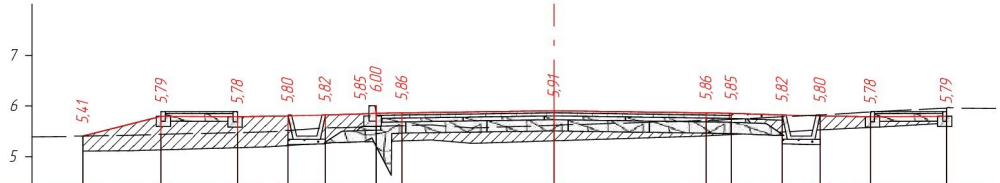

М 1:100

Насыпь: 3,81 м²
Выемка: 0,34 м²

Проектные данные	Уклон, ‰, длина, м		1,4	1,55	1,5	5	20	1,0	20	0,74	35	1,0	15	0,5	15	3,0	3,0	15	0,5	15	1,0	35	0,74	20	1,0	20	5	1,5			
Проектные данные	Отметка проектной поверхности, м		5,41		5,79		5,78		5,80		5,82		5,85 6,00		5,86		5,91		5,86		5,85		5,82		5,80		5,78		5,79		
Фактические данные	Отметка рельефа, м		5,11		5,13		5,17		5,21		5,27		5,29 5,29		5,31		5,32		5,41		5,43		5,48		5,52		5,57		5,66		
Фактические данные	Расстояние, м			1,55	1,5		1,0		0,74		1,0	0,0	0,5		3,0		3,0		0,5		1,0		0,74		1,0		1,5				

Согласовано

Взам. инв. №

Подп. и дата

Инв. № подл.

Изм.	Кол.уч	Лист	№ док.	Подп.	Дата
					09.06
Проверил		Жанибеков Г.			
Исполнил		Басыкара Р.			
					09.06
Нормоконтроль		Отетилеуова			09.06

Заказ № 84-22

РП "Строительство автомобильных и пешеходных дорог по микрорайону "Болашак" в поселке Индербор, Индерского района, Атырауской области"

Строительство

Стадия	Лист	Листов
РП	92	5034

Поперечный профиль ул.Акдала

ТОО КБ "МунайГаз Инжиниринг"

9393

ПК 0+60,00

М 1:100

Насыпь: 2,68 м²
Выемка: 0,45 м²

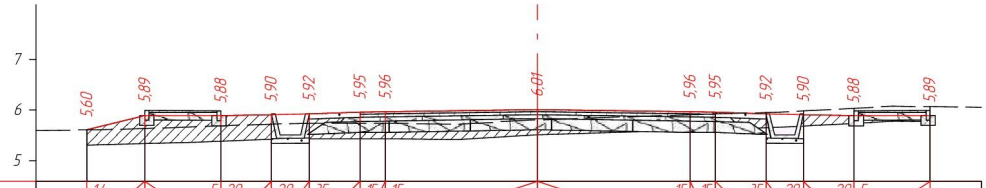

| | | |