184184

ПК 0+73,45

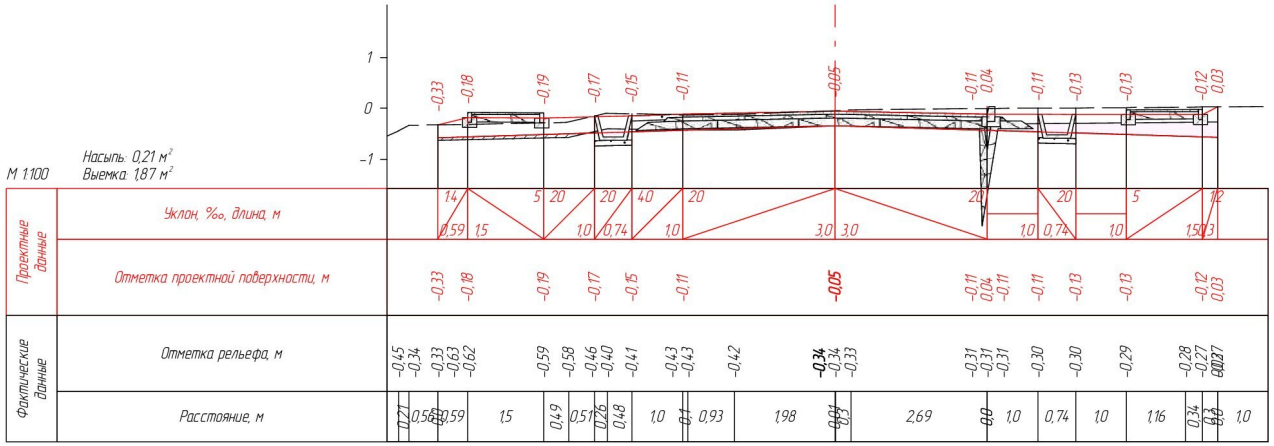

М 1:100

Насыпь: 0,21 м²
Выемка: 1,87 м²

| | | |

185185

ПК 0+88,45

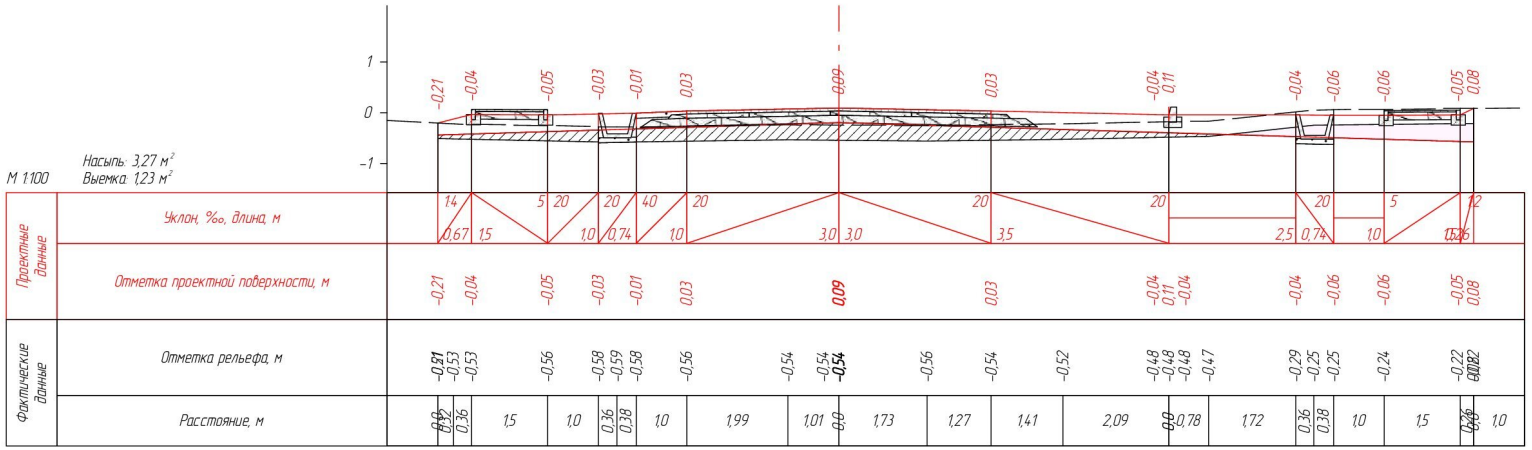

ПК 0+98,45

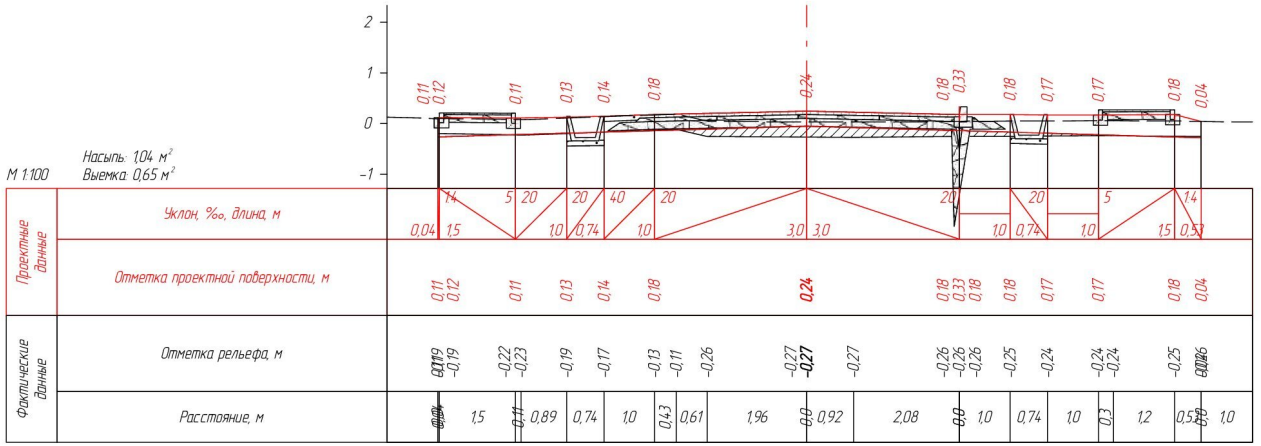

Согласовано

Взам. инв. №

Подп. и дата

Инв. № подл.

Изм.	Кол.уч.	Лист	№ док.	Подп.	Дата
					09.06
Проверил		Жанибеков Г.			
Исполнил		Басыкара Р.			09.06
Нормоконтроль		Отетилеуова			09.06

Заказ № 84-22

РП "Строительство автомобильных и пешеходных дорог по микрорайону "Болашак" в поселке Индербор, Индерского района, Атырауской области"

Стадия	Лист	Листов
РП	185	5034

Строительство

Поперечный профиль ул.Богенбай батыра

ТОО КБ "МунайГаз Инжиниринг"

186186

ПК 1+03,45

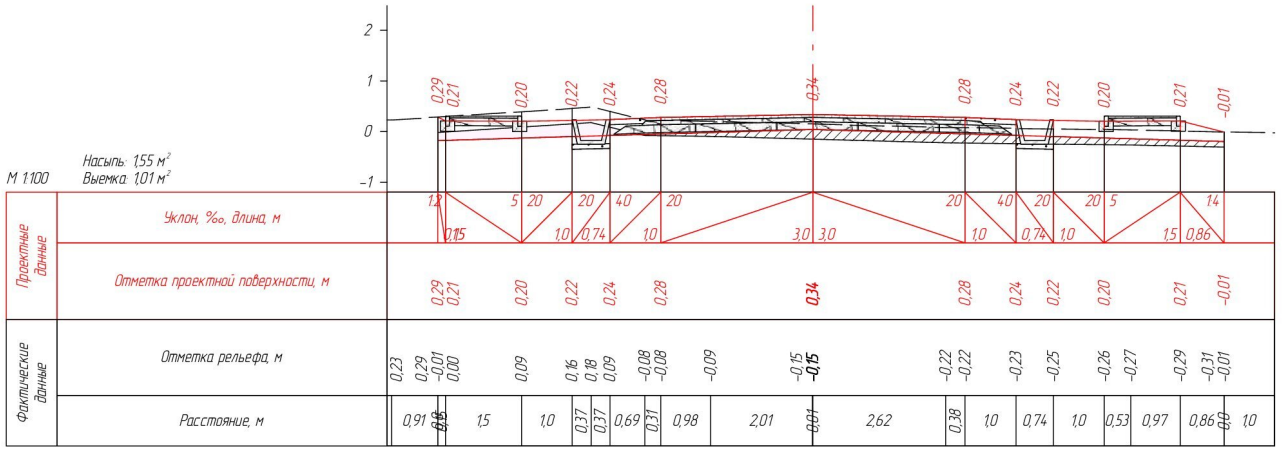

ПК 1+23,45

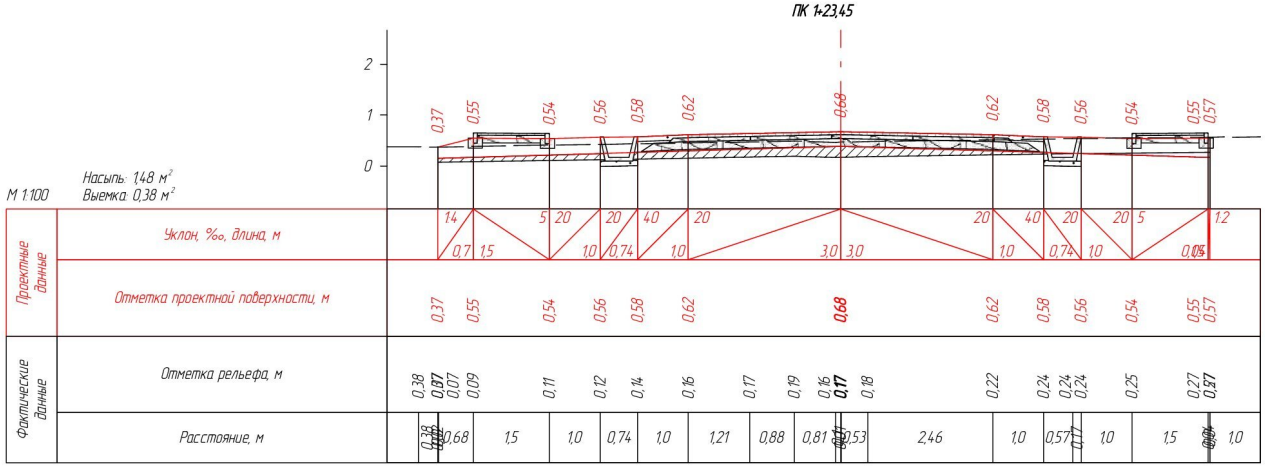

Согласовано

Взам. инв. №

Подп. и дата

Инв. № подл.

Изм.	Кол.уч.	Лист	№ док.	Подп.	Дата
					09.06
Проверил		Жанибеков Г.			
Исполнил		Басыкара Р.			09.06
Нормоконтроль		Отетилеуова			09.06

Заказ № 84-22

РП "Строительство автомобильных и пешеходных дорог по микрорайону "Болашак" в поселке Индербор, Индерского района, Атырауской области"

Стадия	Лист	Листов
РП	186	5034

Строительство

Поперечный профиль ул.Богенбай батыра

ТОО КБ "МунайГаз Инжиниринг"

187187

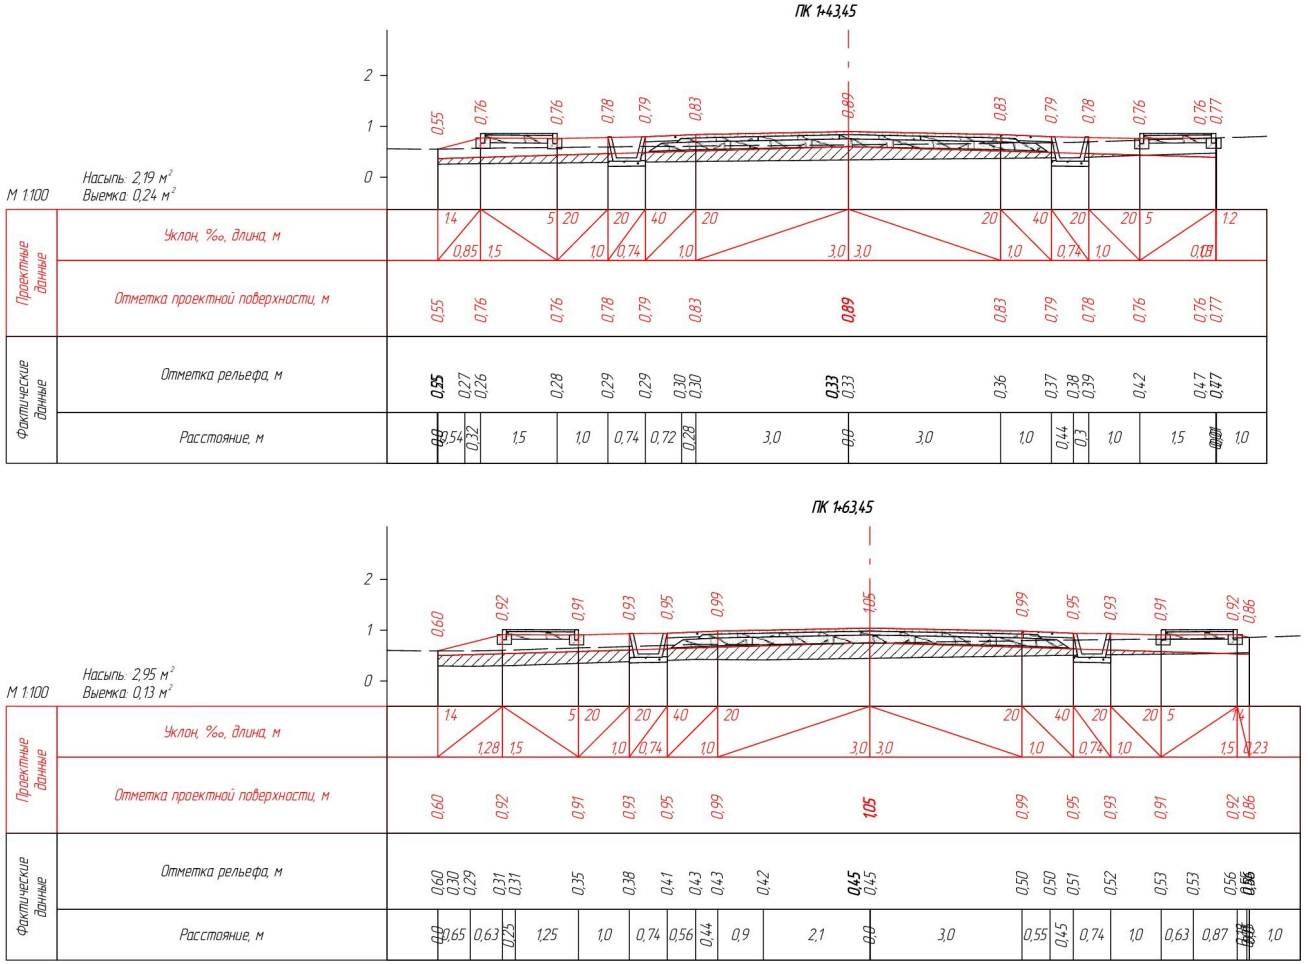

Согласовано

Взам. инв. №

Подп. и дата

Инв. № подл.

Изм.	Кол.уч	Лист	№ док.	Подп.	Дата
					09.06
Проверил		Жанибеков Г.			
Исполнил		Басыкара Р.			
					09.06
Нормоконтроль		Отетилеуова			09.06

Заказ № 84-22

РП "Строительство автомобильных и пешеходных дорог по микрорайону "Болашак" в поселке Индербор, Индерского района, Атырауской области"

Стадия	Лист	Листов
РП	187	5034

Строительство

Поперечный профиль ул.Богенбай батыра

ТОО КБ "МунайГаз Инжиниринг"

188188

ПК 1+83,45

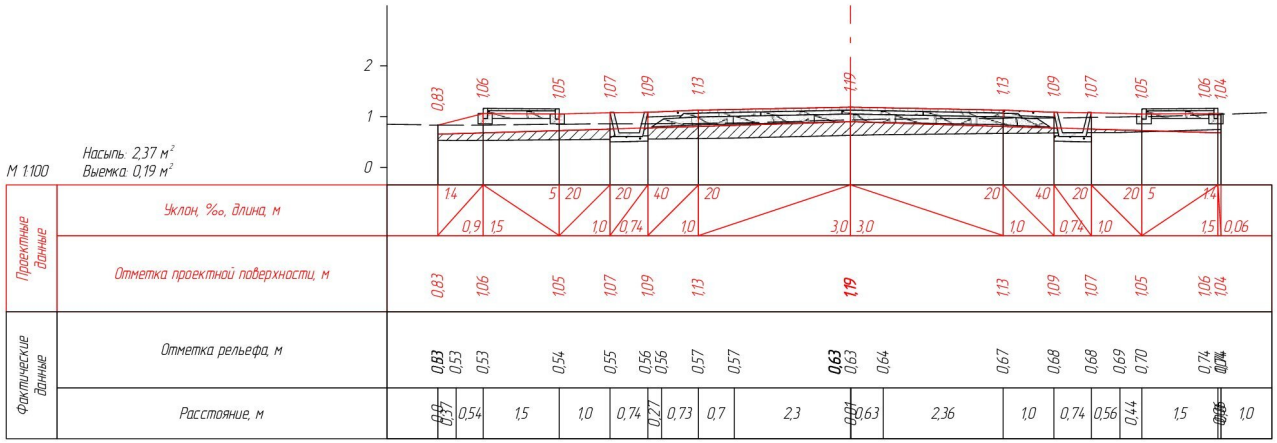

ПК 2+03,45

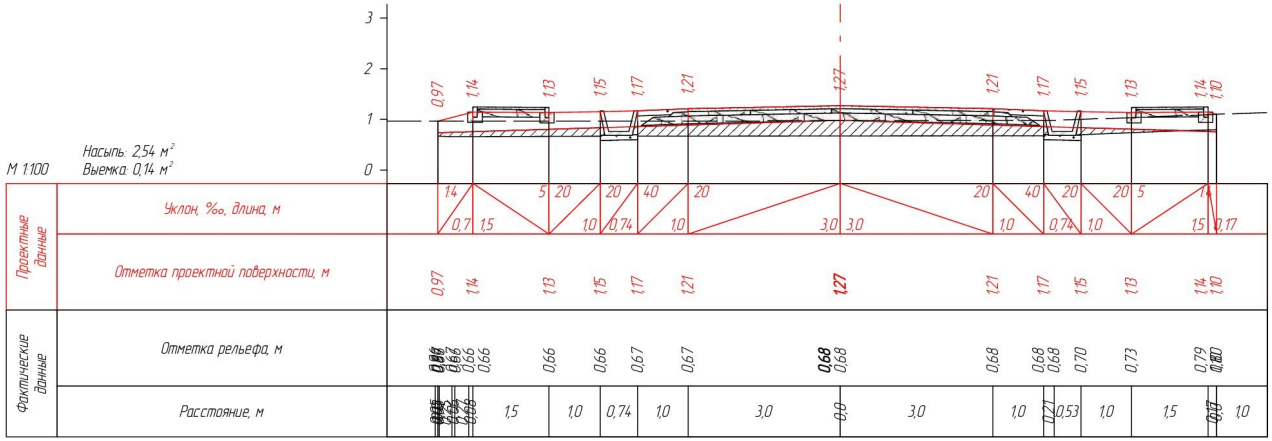

Согласовано

Взам. инв. №

Подп. и дата

Инв. № подл.

Изм.	Кол.уч	Лист	№ док.	Подп.	Дата
					09.06
Проверил		Жанибеков Г.			
Исполнил		Басыкара Р.			09.06
Нормоконтроль		Отетилеуова			09.06

Заказ № 84-22

РП "Строительство автомобильных и пешеходных дорог по микрорайону "Болашак" в поселке Индербор, Индерского района, Атырауской области"

Стадия	Лист	Листов
РП	188	5034

Строительство

Поперечный профиль ул.Богенбай батыра

ТОО КБ "МунайГаз Инжиниринг"

189189

ПК 2+23,45

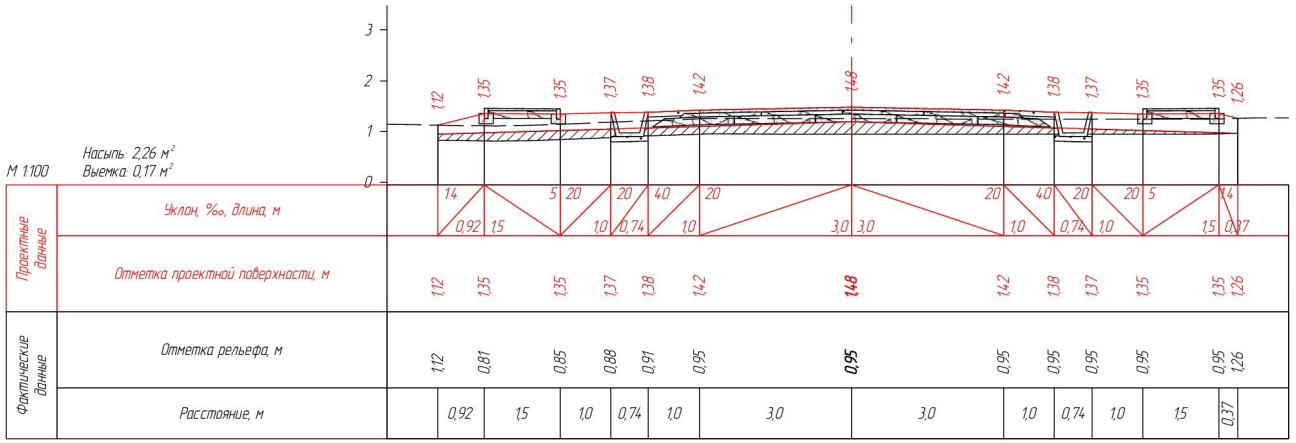

М 1:100

Насыпь: 2,26 м²
Выемка: 0,17 м²

Проектные данные	Уклон, ‰, длина, м	14		5	20	20	40	20			20	40	20	20	5	14		
		0,92	1,5		1,0	0,74	1,0		3,0	3,0		1,0	0,74	1,0		1,5	0,37	
	Отметка проектной поверхности, м	1,12	1,35		1,35	1,37	1,38	1,42	**1,48**		1,42	1,38	1,37	1,35		1,35	1,26	
Фактические данные	Отметка рельефа, м	1,12	0,81		0,85	0,88	0,91	0,95	**0,95**		0,95	0,95	0,95	0,95		0,95	1,26	
	Расстояние, м		0,92	1,5	1,0	0,74	1,0	3,0		3,0	1,0	0,74	1,0	1,5	0,37			

ПК 2+43,45

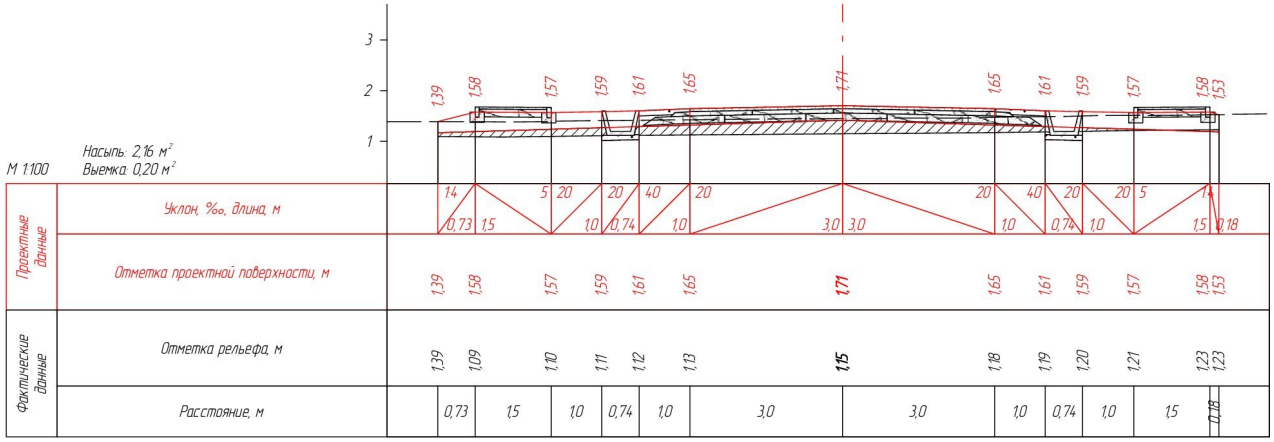

М 1:100

Насыпь: 2,16 м²
Выемка: 0,20 м²

Проектные данные	Уклон, ‰, длина, м	14		5	20	20	40	20			20	40	20	20	5	14		
		0,73	1,5		1,0	0,74	1,0		3,0	3,0		1,0	0,74	1,0		1,5	0,18	
	Отметка проектной поверхности, м	1,39	1,58		1,57	1,59	1,61	1,65	**1,71**		1,65	1,61	1,59	1,57		1,58	1,53	
Фактические данные	Отметка рельефа, м	1,39	1,09		1,10	1,11	1,12	1,13	**1,15**		1,18	1,19	1,20	1,21		1,23	1,23	
	Расстояние, м		0,73	1,5	1,0	0,74	1,0	3,0		3,0	1,0	0,74	1,0	1,5	0,18			

Согласовано

Взам. инв. №

Подп. и дата

Инв. № подл.

Изм.	Кол.уч.	Лист	№ док.	Подп.	Дата
					09.06
Проверил		Жанибеков Г.			
Исполнил		Басыкара Р.			
					09.06
Нормоконтроль		Отетилеуова			09.06

Заказ № 84-22

РП "Строительство автомобильных и пешеходных дорог по микрорайону "Болашак" в поселке Индербор, Индерского района, Атырауской области"

Стадия	Лист	Листов
РП	189	5034

Строительство

Поперечный профиль ул.Богенбай батыра

ТОО КБ "МунайГаз Инжиниринг"

190190

ПК 2+63,45

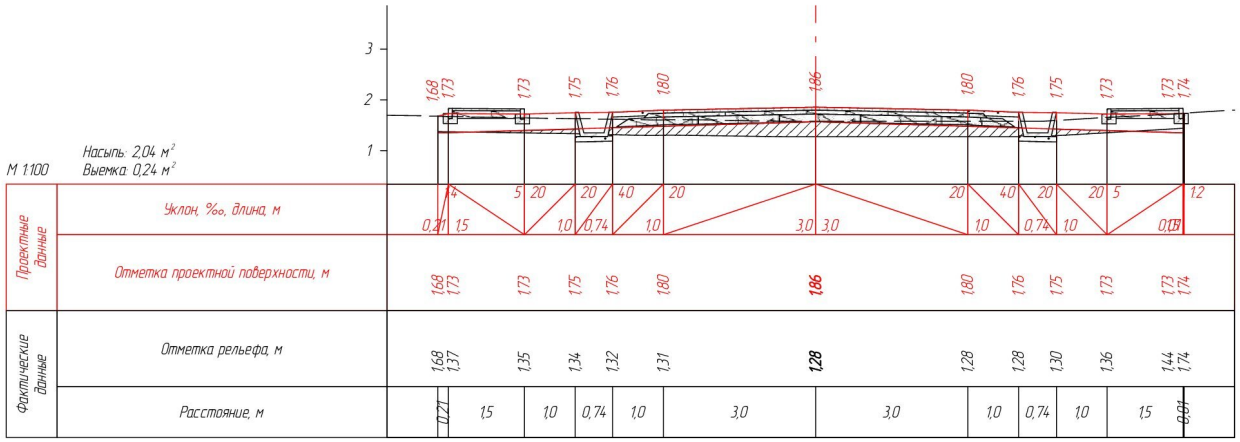

ПК 2+79,56

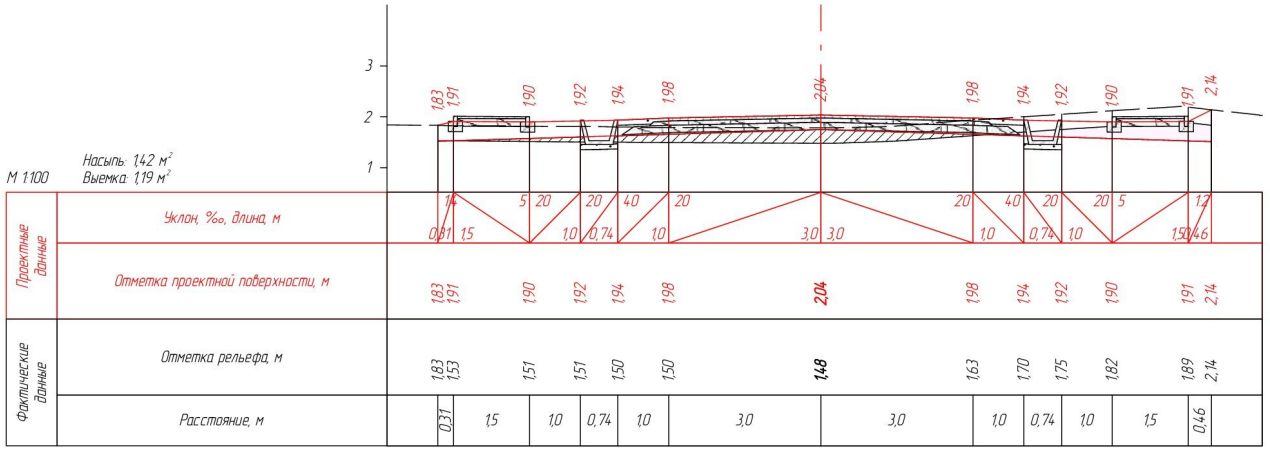

Согласовано

Взам. инв. №

Подп. и дата

Инв. № подл.

Изм.	Кол.уч	Лист	№ док.	Подп.	Дата
					09.06
Проверил		Жанибеков Г.			
Исполнил		Басыкара Р.			
					09.06
Нормоконтроль		Отетилеуова			09.06

Заказ № 84-22

РП "Строительство автомобильных и пешеходных дорог по микрорайону "Болашак" в поселке Индербор, Индерского района, Атырауской области"

Стадия	Лист	Листов
РП	190	5034

Строительство

Поперечный профиль ул.Богенбай батыра

ТОО КБ "МунайГаз Инжиниринг"

191191

ПК 3+01,60

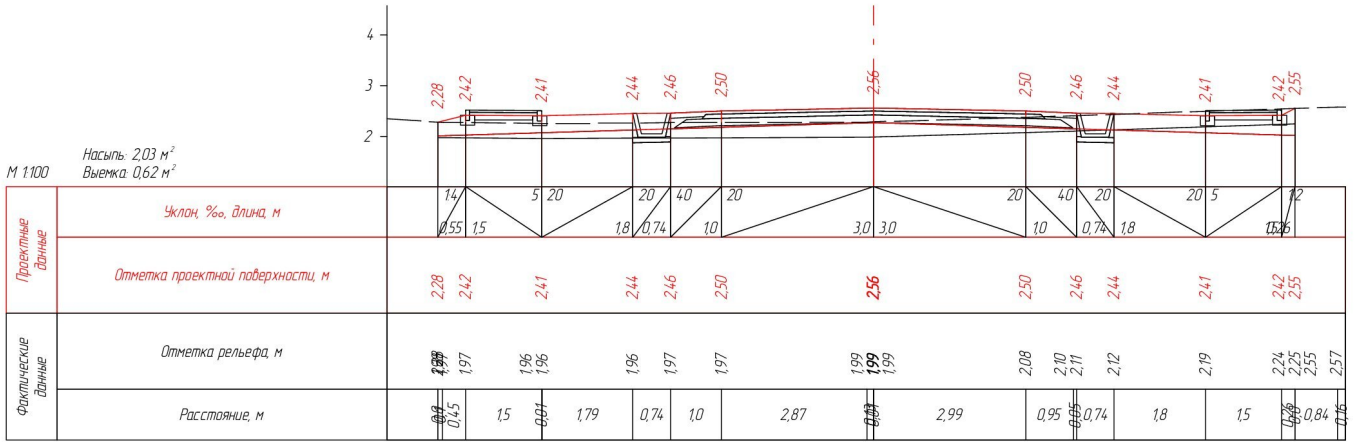

ПК 3+03,45

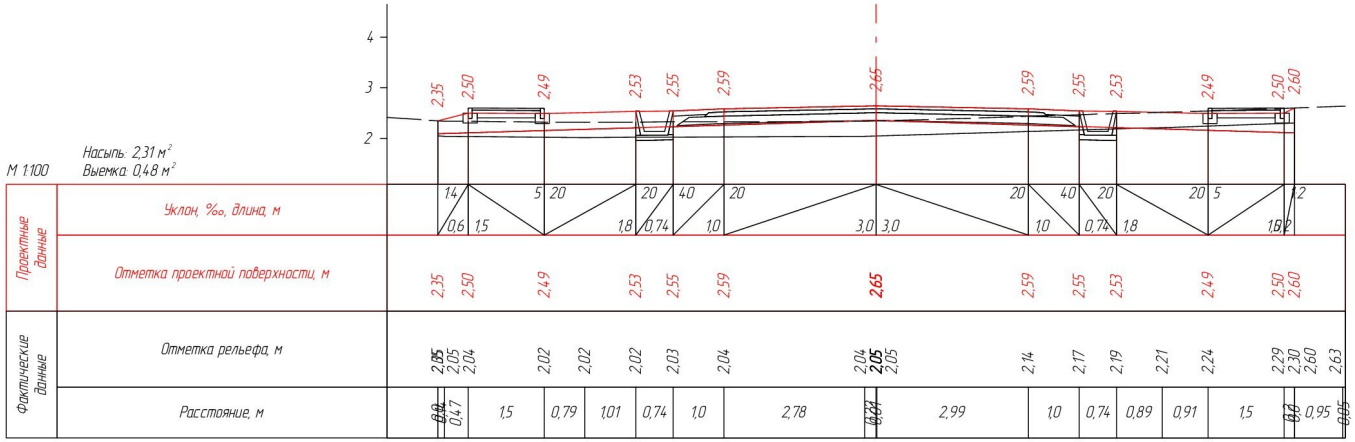

Согласовано

Взам. инв. №

Подп. и дата

Инв. № подл.

Изм.	Кол.уч	Лист	№ док.	Подп.	Дата
					09.06
Проверил		Жанибеков Г.			
Исполнил		Басыкара Р.			09.06
Нормоконтроль		Отетилеуова			09.06

Заказ № 84-22

РП "Строительство автомобильных и пешеходных дорог по микрорайону "Болашак" в поселке Индербор, Индерского района, Атырауской области"

Стадия	Лист	Листов
РП	191	5034

Строительство

Поперечный профиль ул.Богенбай батыра

ТОО КБ "МунайГаз Инжиниринг"

192192

ПК 3+23,45

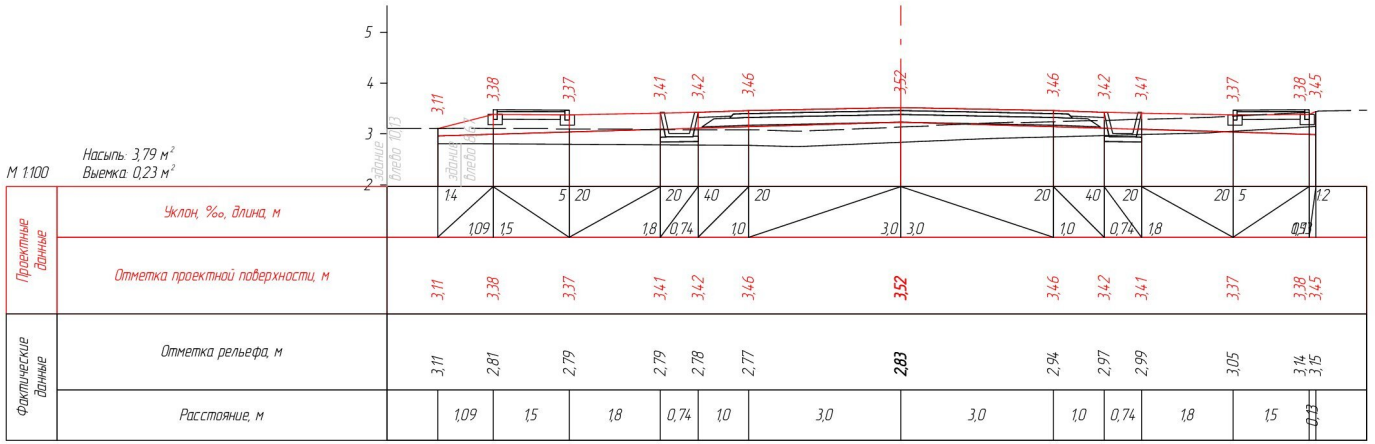

ПК 3+43,45

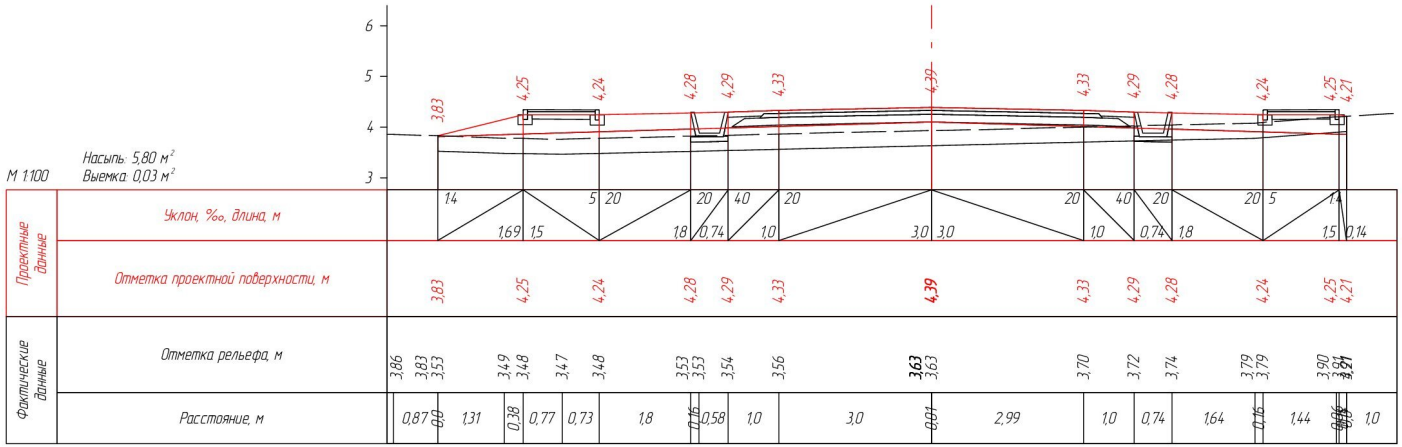

Согласовано

Взам. инв. №

Подп. и дата

Инв. № подл.

Изм.	Кол.уч	Лист	№ док.	Подп.	Дата
					09.06
Проверил		Жанибеков Г.			
Исполнил		Басыкара Р.			
					09.06
Нормоконтроль		Отетилеуова			09.06

Заказ № 84-22

РП "Строительство автомобильных и пешеходных дорог по микрорайону "Болашак" в поселке Индербор, Индерского района, Атырауской области"

Стадия	Лист	Листов
РП	192	5034

Строительство

Поперечный профиль ул.Богенбай батыра

ТОО КБ "МунайГаз Инжиниринг"

193193

ПК 3+63,45

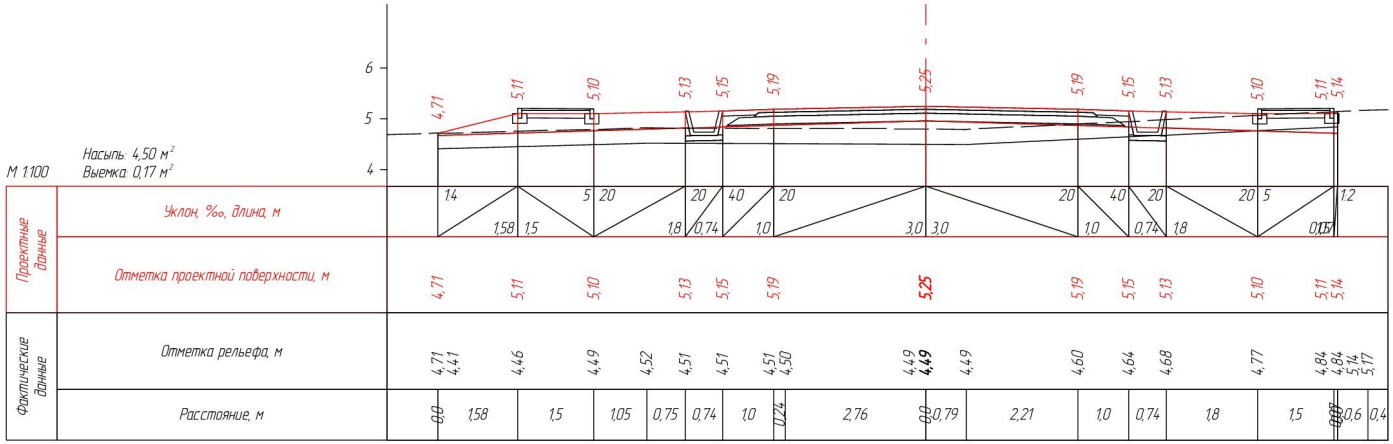

ПК 3+83,45

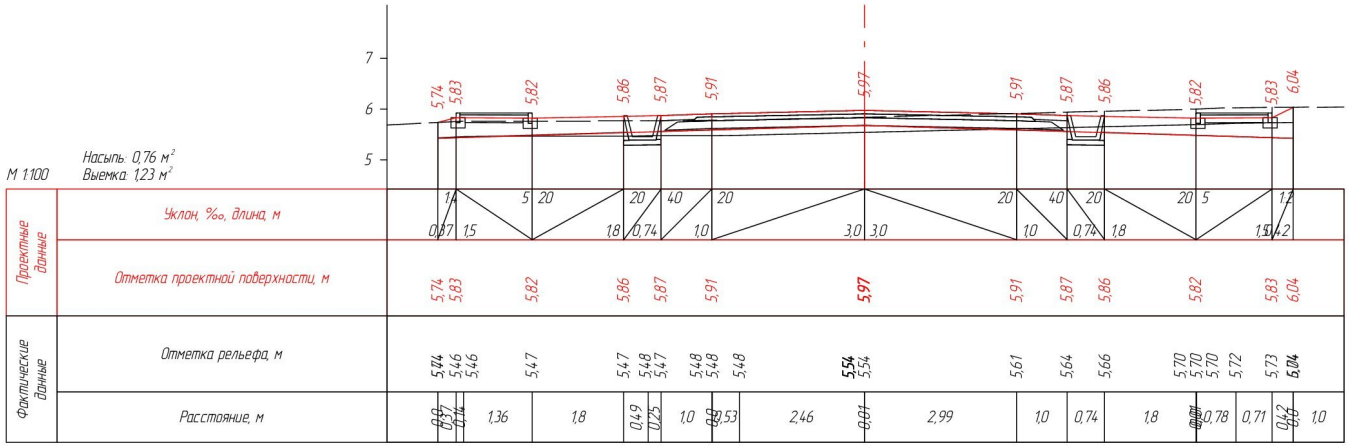

Согласовано

Взам. инв. №

Подп. и дата

Инв. № подл.

Изм.	Кол.уч	Лист	№ док.	Подп.	Дата
					09.06
Проверил		Жанибеков Г.			
Исполнил		Басыкара Р.			
					09.06
Нормоконтроль		Отетилеуова			09.06

Заказ № 84-22

РП "Строительство автомобильных и пешеходных дорог по микрорайону "Болашак" в поселке Индербор, Индерского района, Атырауской области"

Стадия	Лист	Листов
РП	193	5034

Строительство

Поперечный профиль ул.Богенбай батыра

ТОО КБ "МунайГаз Инжиниринг"