194194

ПК 4+03,45

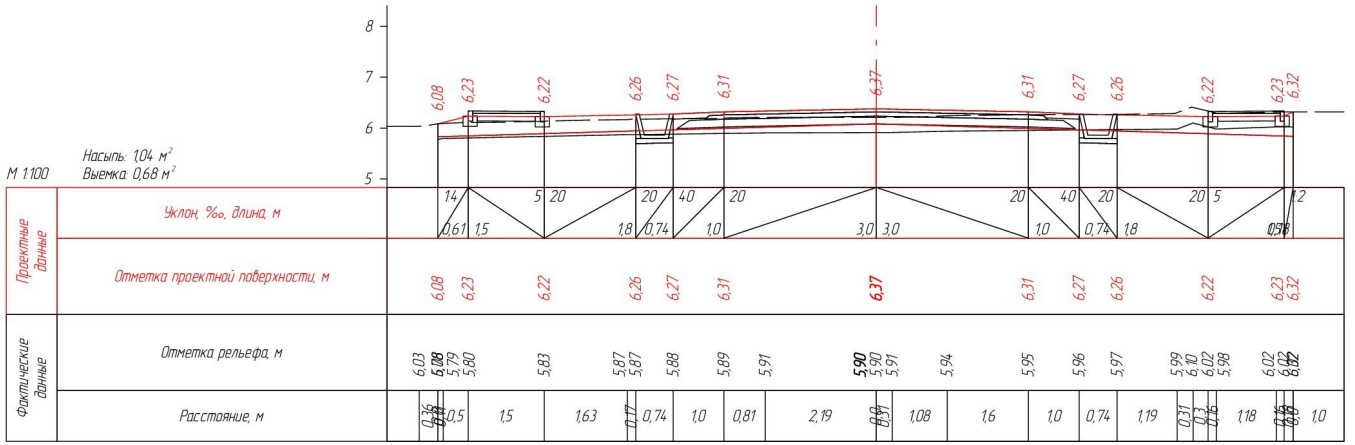

ПК 4+23,45

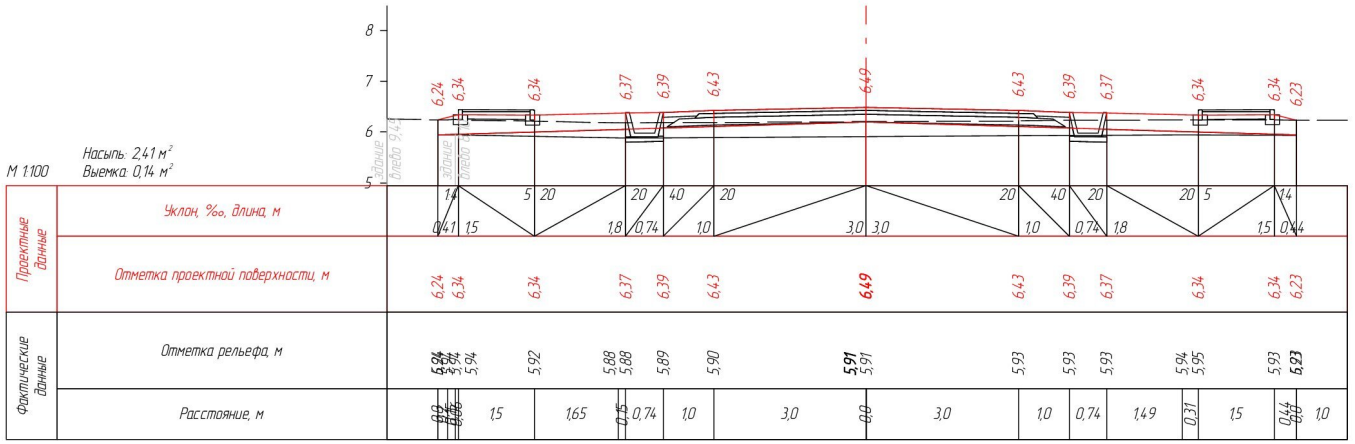

Изм.	Колуч	Лист	№ док.	Подп.	Дата
					09.06
Проверил		Жанибеков Г.			
Исполнил		Басыкара Р.			09.06
Нормоконтроль		Отетилеуова			09.06

Заказ № 84-22

РП "Строительство автомобильных и пешеходных дорог по микрорайону "Болашак" в поселке Индербор, Индерского района, Атырауской области"

Стадия	Лист	Листов
РП	194	5034

Строительство

Поперечный профиль ул.Богенбай батыра

ТОО КБ "МунайГаз Инжиниринг"

Согласовано

Взам. инв. №

Подп. и дата

Инв. № подл.

195195

ПК 4+43,45

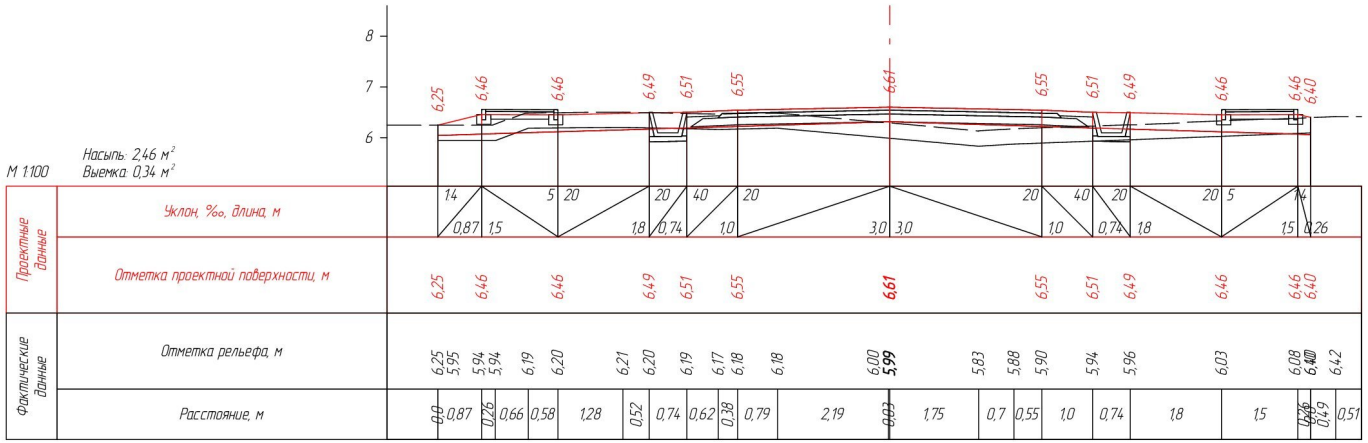

М 1:100

Насыпь: 2,46 м²
Выемка: 0,34 м²

| | | |

196196

ПК 4+83,45

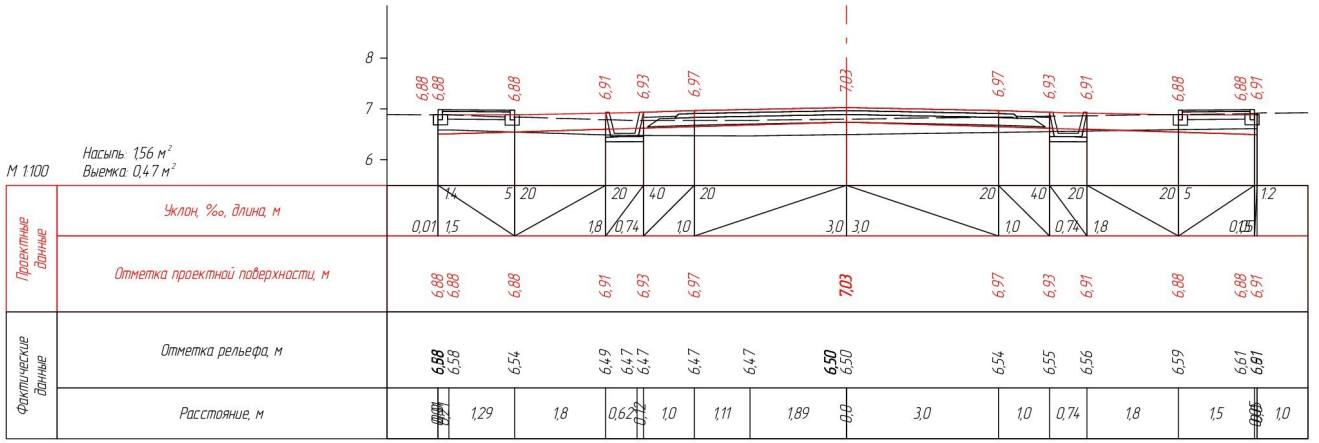

ПК 5+03,45

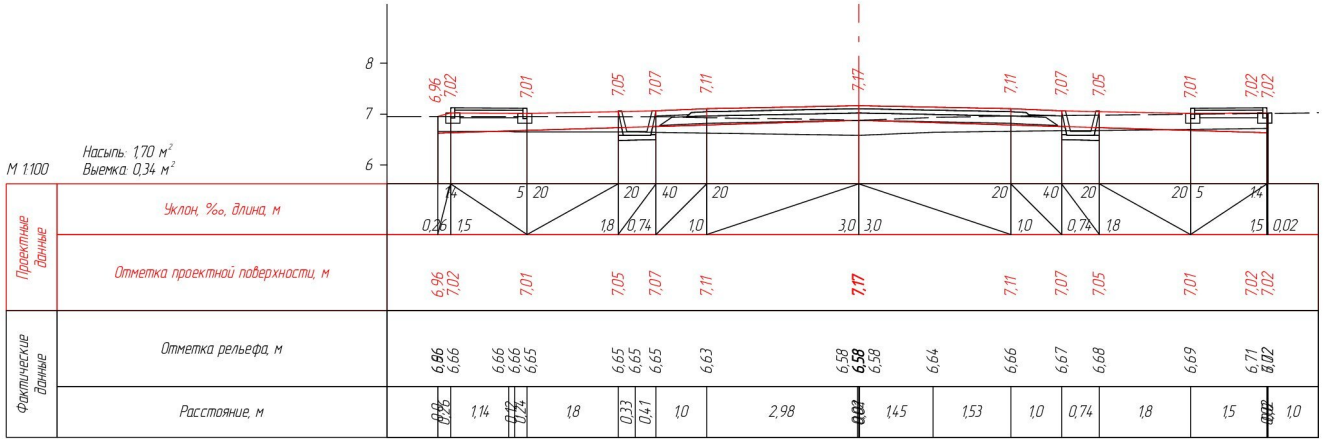

Согласовано

Взам. инв. №

Подп. и дата

Инв. № подл.

Изм.	Кол.уч	Лист	№ док.	Подп.	Дата
					09.06
Проверил		Жанибеков Г.			
Исполнил		Басыкара Р.			
					09.06
Нормоконтроль		Отетилеуова			09.06

Заказ № 84-22

РП "Строительство автомобильных и пешеходных дорог по микрорайону "Болашак" в поселке Индербор, Индерского района, Атырауской области"

Стадия	Лист	Листов
РП	196	5034

Строительство

Поперечный профиль ул.Богенбай батыра

ТОО КБ "МунайГаз Инжиниринг"

197197

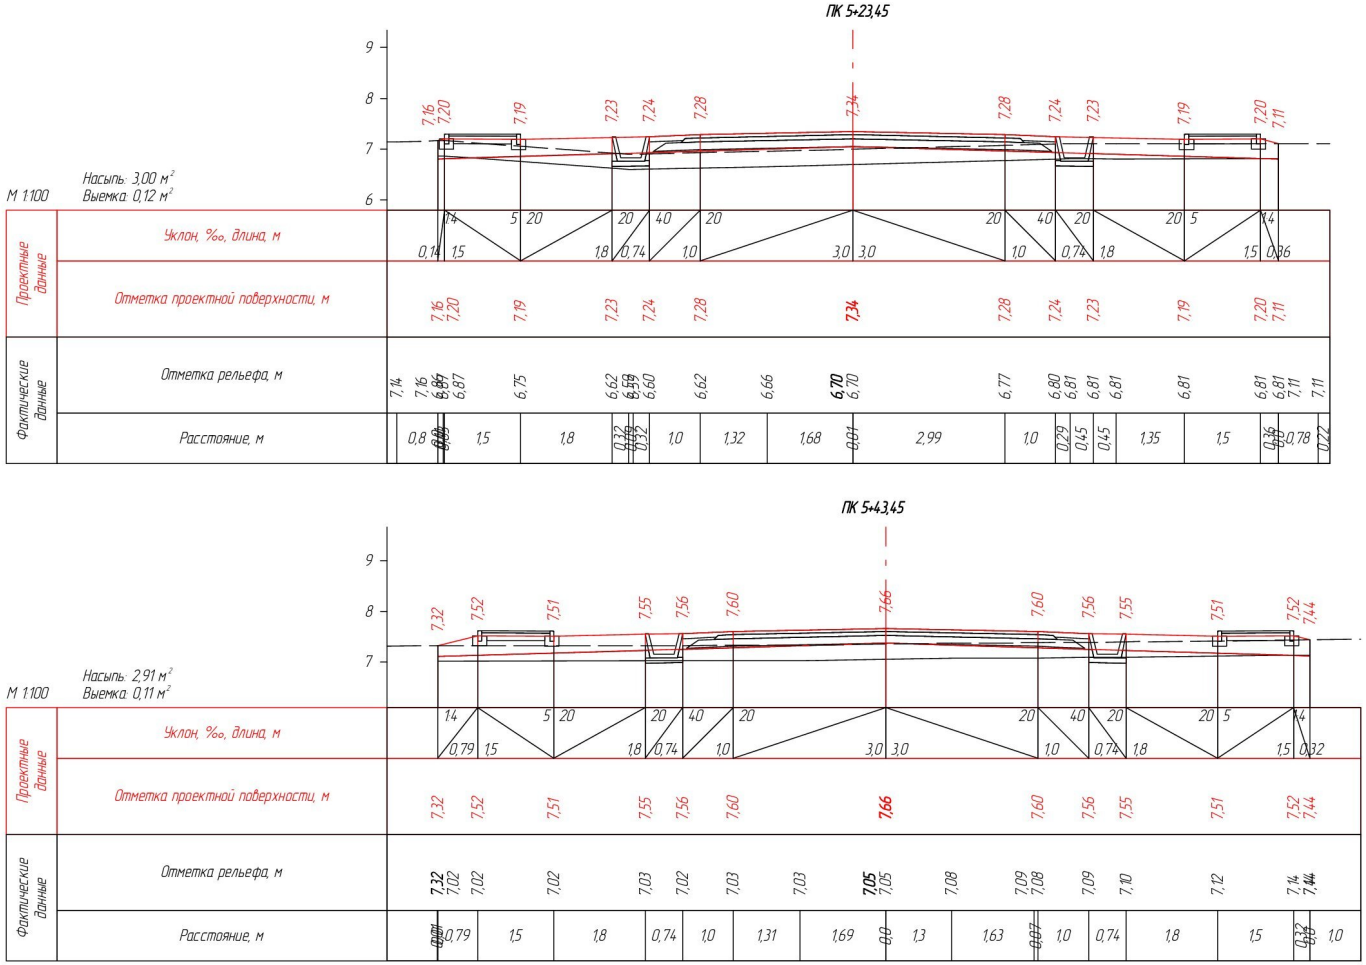

Согласовано

Взам. инв. №

Подп. и дата

Инв. № подл.

Изм.	Кол.уч	Лист	№ док.	Подп.	Дата
					09.06
Проверил		Жанибеков Г.			
Исполнил		Басыкара Р.			
					09.06
Нормоконтроль		Отетилеуова			09.06

Заказ № 84-22

РП "Строительство автомобильных и пешеходных дорог по микрорайону "Болашак" в поселке Индербор, Индерского района, Атырауской области"

Стадия	Лист	Листов
РП	197	5034

Строительство

Поперечный профиль ул.Богенбай батыра

ТОО КБ "МунайГаз Инжиниринг"

198198

ПК 5+53,45

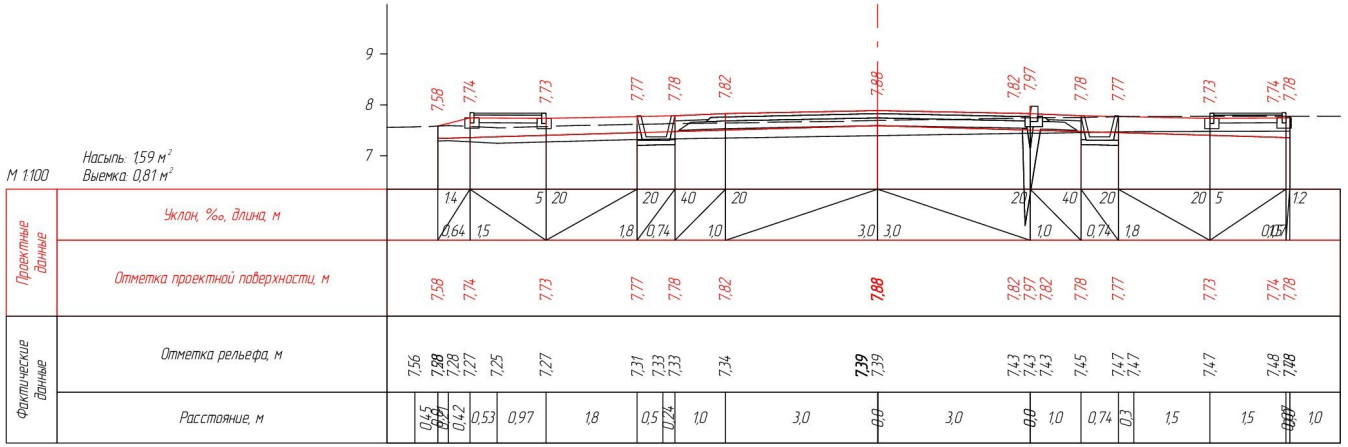

ПК 5+63,45

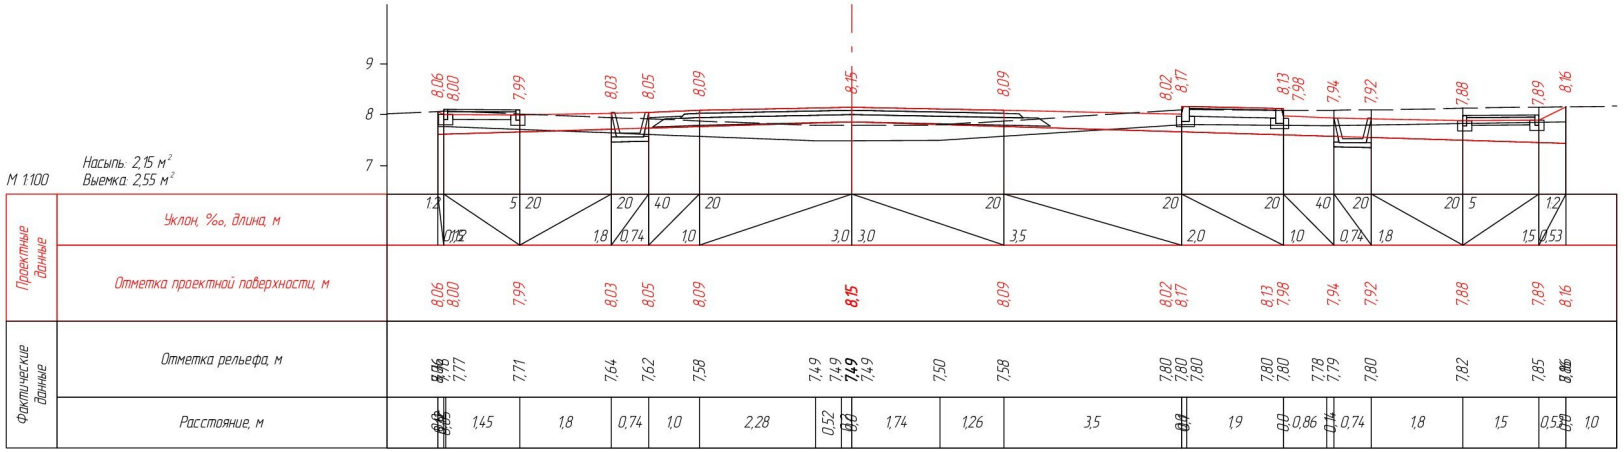

Согласовано

Взам. инв. №

Подп. и дата

Инв. № подл.

Изм.	Кол.уч.	Лист	№ док.	Подп.	Дата
					09.06
Проверил		Жанибеков Г.			
Исполнил		Басыкара Р.			09.06
Нормоконтроль		Отетилеуова			09.06

Заказ № 84-22

РП "Строительство автомобильных и пешеходных дорог по микрорайону "Болашак" в поселке Индербор, Индерского района, Атырауской области"

Стадия	Лист	Листов
РП	198	5034

Строительство

Поперечный профиль ул.Богенбай батыра

ТОО КБ "МунайГаз Инжиниринг"

199199

ПК 5+68,45

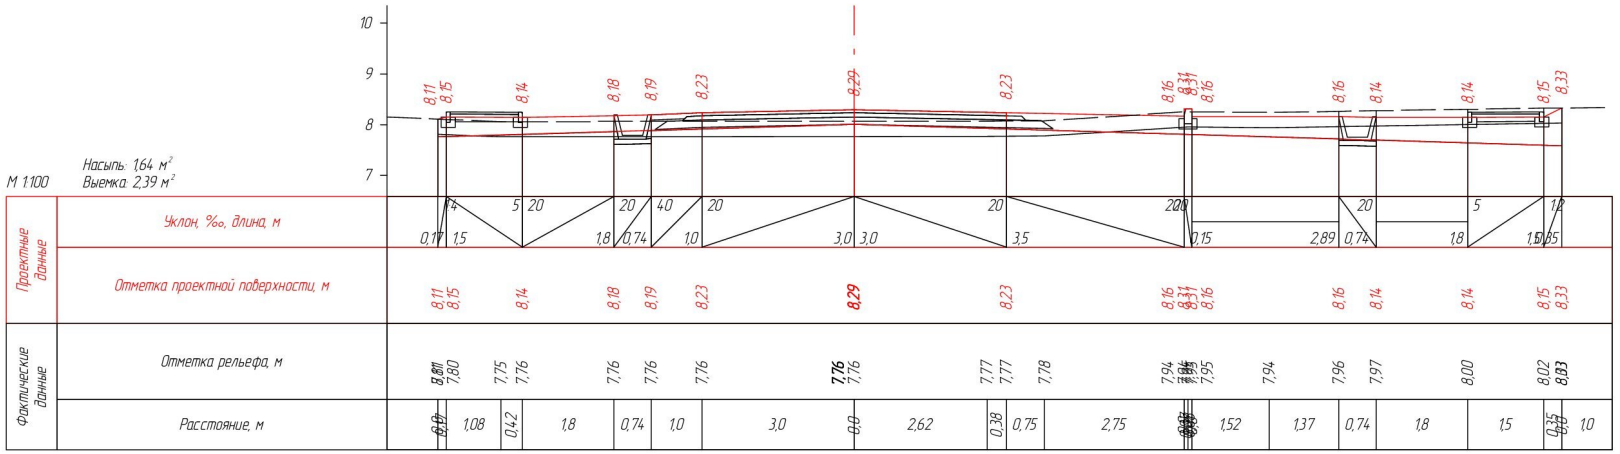

ПК 5+78,45

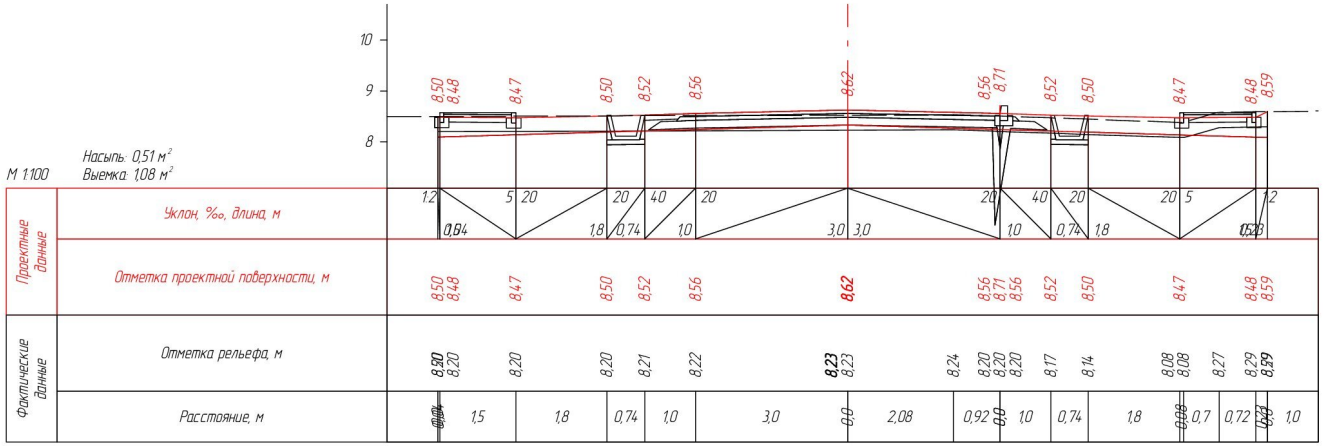

Согласовано

Взам. инв. №

Подп. и дата

Инв. № подл.

Изм.	Кол.уч	Лист	№ док.	Подп.	Дата
					09.06
Проверил		Жанибеков Г.			
Исполнил		Басыкара Р.			
					09.06
Нормоконтроль		Отетилеуова			09.06

Заказ № 84-22

РП "Строительство автомобильных и пешеходных дорог по микрорайону "Болашак" в поселке Индербор, Индерского района, Атырауской области"

Стадия	Лист	Листов
РП	199	5034

Строительство

Поперечный профиль ул.Богенбай батыра

ТОО КБ "МунайГаз Инжиниринг"

200200

ПК 5+83,45

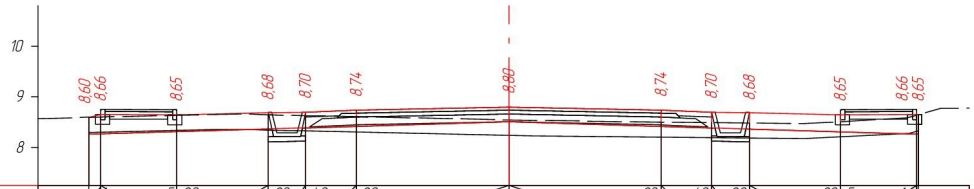

Насыпь: 1,95 м²
Выемка: 0,29 м²

М 1:100

| | | |

201201

ПК 6+03,45

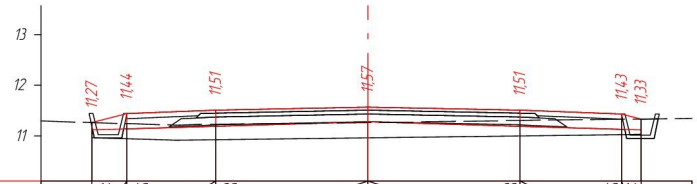

М 1:100

Насыпь: 2,36 м²
Выемка: 0,14 м²

Проектные данные	Уклон, ‰, длина, м	1,4	4,0	20		20		4,0	1,4		
		0,7	1,75		3,0	3,0		2,0		0,39	
	Отметка проектной поверхности, м	11,27	11,44	11,51	11,57	11,51		11,43	11,33		
Фактические данные	Отметка рельефа, м	10,97	10,95	10,93	10,96	11,00		11,03	11,03		
	Расстояние, м		0,7	1,75	3,0	3,0		2,0		0,39	

ПК 6+03,53

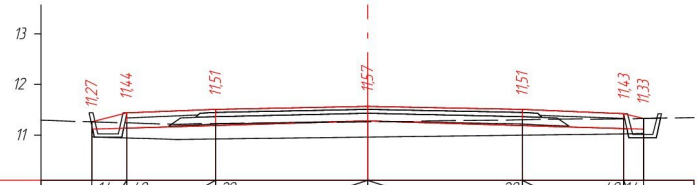

М 1:100

Насыпь: 2,36 м²
Выемка: 0,14 м²

Проектные данные	Уклон, ‰, длина, м	1,4	4,0	20		20		4,0	1,4		
		0,69	1,74		3,0	3,05		2,0		0,38	
	Отметка проектной поверхности, м	11,27	11,44	11,51	11,57	11,51		11,43	11,33		
Фактические данные	Отметка рельефа, м	10,97	10,95	10,93	10,96	11,00		11,03	11,03		
	Расстояние, м		0,69	1,74	3,0	3,05		2,0		0,38	

Согласовано

Взам. инв. №

Подп. и дата

Инв. № подл.

Изм.	Кол.уч.	Лист	№ док.	Подп.	Дата
					09.06
Проверил		Жанибеков Г.			
Исполнил		Басыкара Р.			
					09.06
Нормоконтроль		Отетилеуова			09.06

Заказ № 84-22

РП "Строительство автомобильных и пешеходных дорог по микрорайону "Болашак" в поселке Индербор, Индерского района, Атырауской области"

Стадия	Лист	Листов
РП	201	5034

Строительство

Поперечный профиль ул.Богенбай батыра

ТОО КБ "МунайГаз Инжиниринг"

202202

ПК 6+03,60

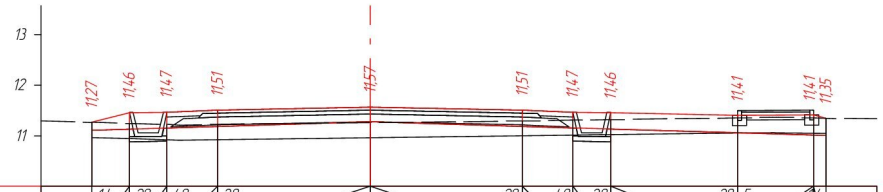

М 1:100

Насыпь: 2,37 м²
Выемка: 0,16 м²

Проектные данные	Уклон, ‰, длина, м	14	20	40	20			20	40	20		20	5	14			
		0,75	0,74	1,0	3,0	3,0		1,0	0,74	2,5		1,5		0,25			
	Отметка проектной поверхности, м	11,27	11,46	11,47	11,51	11,57		11,51	11,47	11,46		11,41		11,41	11,35		
Фактические данные	Отметка рельефа, м	11,27	10,95	10,93	10,93	10,96		11,00	11,01	11,03		11,06		11,05	11,35		
	Расстояние, м		0,75	0,74	1,0	3,0	3,0		1,0	0,74	2,5		1,5		0,25		

ПК 6+05,60

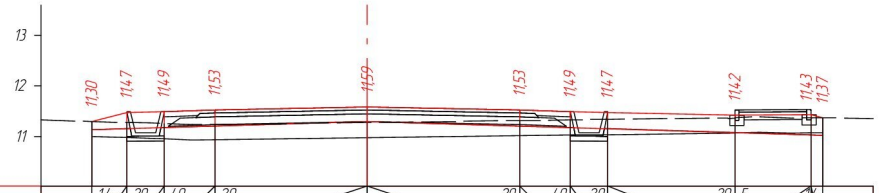

М 1:100

Насыпь: 2,39 м²
Выемка: 0,17 м²

Проектные данные	Уклон, ‰, длина, м	14	20	40	20			20	40	20		20	5	14			
		0,69	0,74	1,0	3,0	3,0		1,0	0,74	2,5		1,5		0,23			
	Отметка проектной поверхности, м	11,30	11,47	11,49	11,53	11,59		11,53	11,49	11,47		11,42		11,43	11,37		
Фактические данные	Отметка рельефа, м	11,00	10,98	10,96	10,94	10,98		11,02	11,03	11,03		11,07		11,07	11,37		
	Расстояние, м		0,69	0,74	1,0	3,0	3,0		1,0	0,74	2,5		1,5		0,23		

Согласовано

Взам. инв. №

Подп. и дата

Инв. № подл.

Изм.	Кол.уч.	Лист	№ док.	Подп.	Дата
					09.06
Проверил		Жанибеков Г.			
Исполнил		Басыкара Р.			
					09.06
Нормоконтроль		Отетилеуова			09.06

Заказ № 84-22

РП "Строительство автомобильных и пешеходных дорог по микрорайону "Балашак" в поселке Индербор, Индерского района, Атырауской области"

Стадия	Лист	Листов
РП	202	5034

Строительство

Поперечный профиль ул.Богенбай батыра

ТОО КБ "МунайГаз Инжиниринг"

203203

ПК 6+07,60

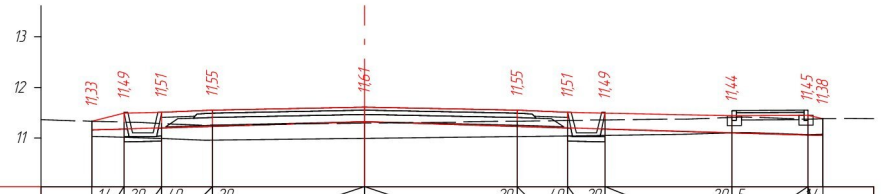

М 1:100

Насыпь: 2,40 м²
Выемка: 0,17 м²

| | | |