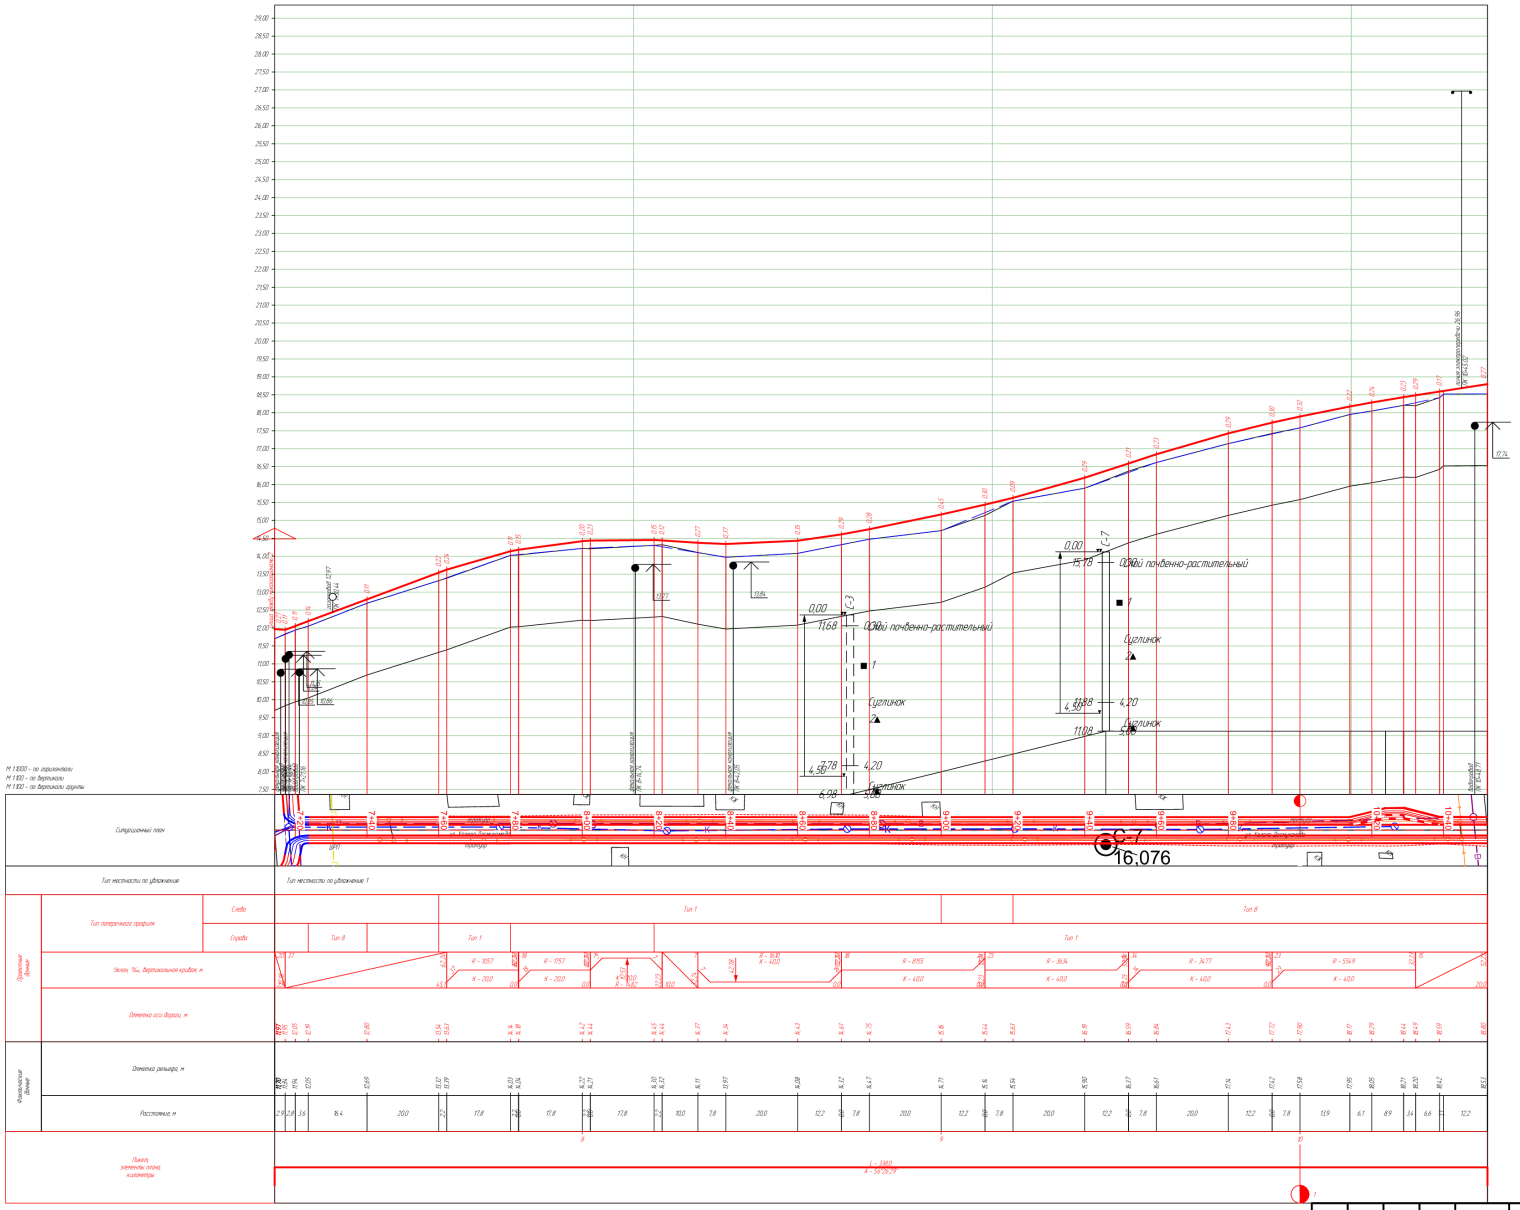

Изм.	Кол.уч.	Лист	№ док.	Подп.	Дата
Проверил		Жанибеков Г.			09.06
Исполнил		Басыкарараев Е.			09.06
Нормоконтроль		Отепгеуова И.			09.06

Шифр №84-22

Строительство автомобильных и пешеходных дорог по микрорайону "Болашак" в поселке Индербор, Индерского района Атырауской области

Строительство автомобильной дороги по ул. Халела Досмухамеда в микрорайоне Болашак

Стадия	Лист	Листов
РП	104	158

Продольный профиль ПК7+14 - ПК10+52 (КТ)

ТОО КБ "МунайГаз Инжиниринг" г.Кызылорда, 2023 год

Согласовано

Взам. инв. №

Подп. и дата

Инв. № подл.

Конструкция дорожной одежды

Конструкция дорожной одежды на тротуарах

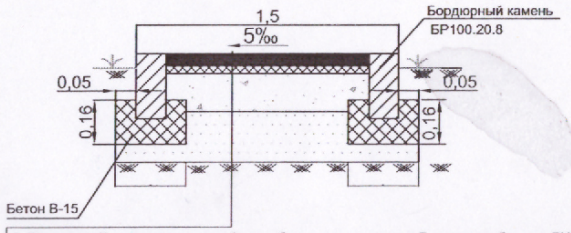

1. Покрытие: Горячая плотная асфальтобетонная смесь типа Б, на марке битума БНД/БН 70/100 - 4 см
2. Основание: Щебень фракционированный 31,5..45 (45..63) мм легкоуплотняемый с заклинкой фракционированным мелким щебнем толщина -15 см.

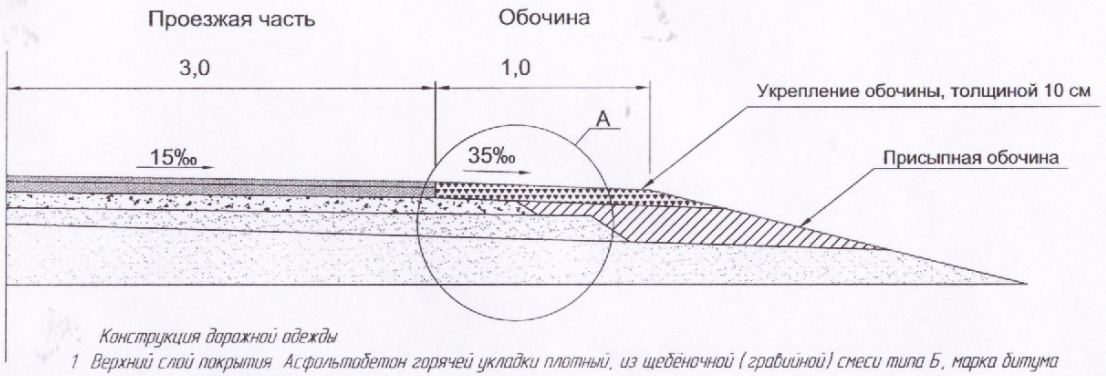

Конструкция дорожной одежды

1 Верхний слой покрытия Асфальтобетон горячей укладки плотный, из щебёночной (гравийной) смеси типа Б, марка битума БНД / БН-70/100 (СП РК 3.03-104-2014) толщина-6 см

2 Верхний слой основания — Щебень чёрный для оснований устроенный по способу пропитки вязким битумом и битумной эмульсией толщиной - 8,0 см

3 Нижний слой основания Щебень фракционированный 31,5 45 (45 63) мм легкоуплотняемый с заклинкой фракционированным мелким щебнем толщиной -15 см

4 Грунт земляного полотна - С углинок лёгкий пылеватый

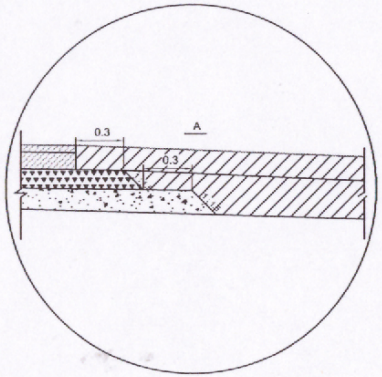

"Согласовано"

Начальник ГУ "Индерский районный отдел жилищно-коммунального хозяйства, пассажирского транспорта, автомобильных дорог и жилищной инспекции"

Должность	Ф.И.О.	Подпись	Дата
ГИП	Камалхан М.		22.08
Исполнил	Басыкараев Е.		22.08
Проверил	Жанибеков Г		22.08

Строительство автомобильной и пешеходной дороги по микрорайону "Болашак" в поселке Индербор

Новое строительство

Конструкция дорожной одежды

105		158
РП		
ТОО КБ "МунайГаз Инжиниринг"		

"Конструктивный поперечный профиль улицы Богенбай батыра"

Сушествуюший поперечный профиль

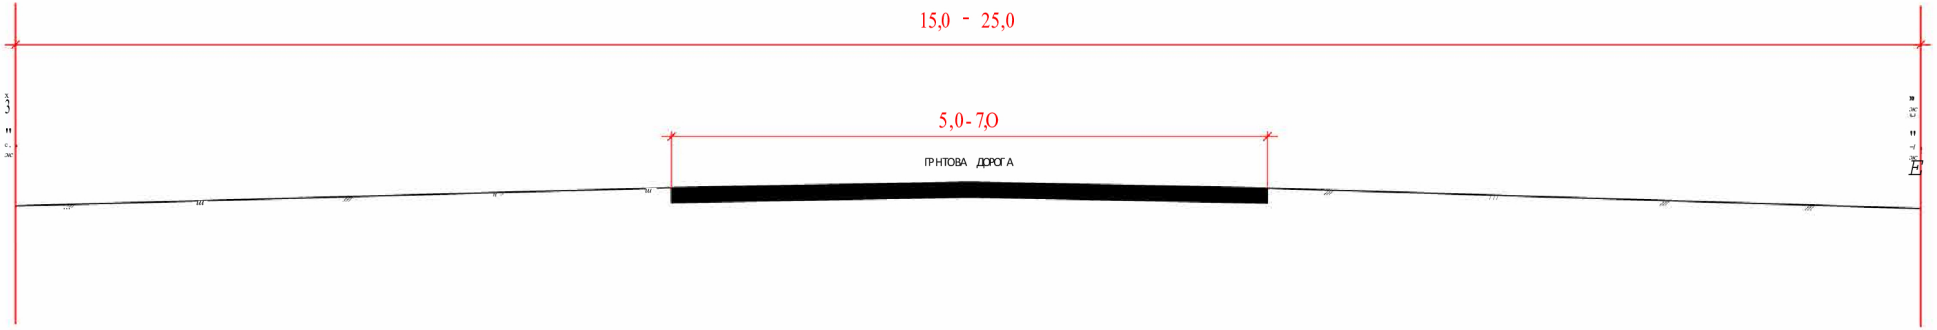

Проектируемый поперечный профиль
разрез 1-1

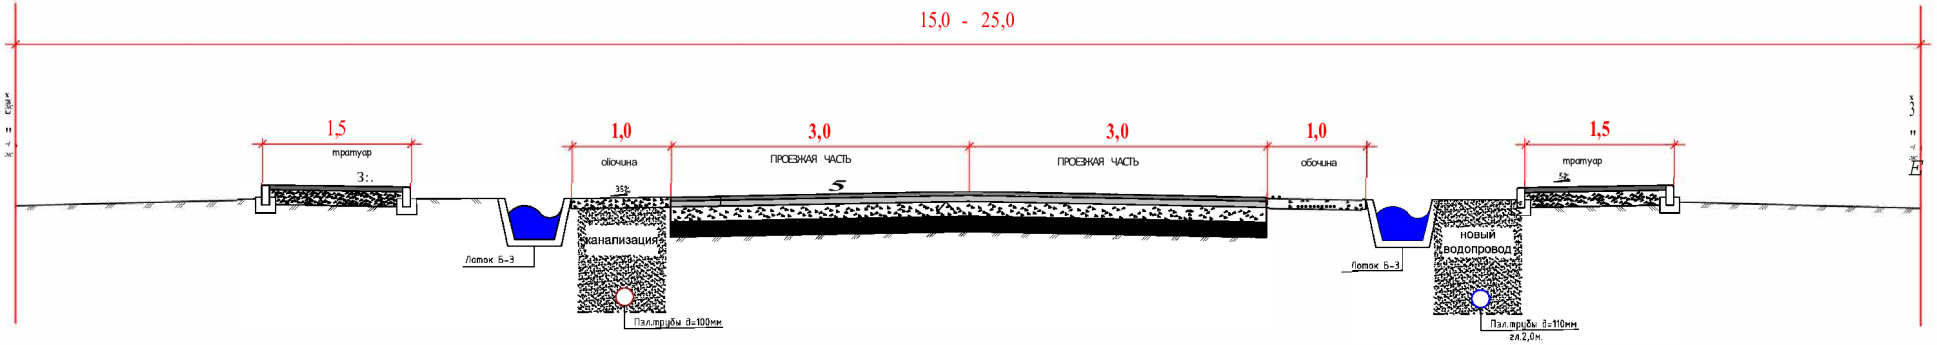

Габбасов Шалгам Ахметкалиевич

"Согласовано"
Начальник ГУ "Индерский районный отдел жилищно-коммунального хозяйства, пассажирского транспорта, автомобильных дорог и жилищной инспекции"
07.11.2025

"Согласовано"
Начальник ГУ "Индерский районный отдел земельных отношений, архитектуры и градостроительства"
Усекулов А. 07.11.2023

Должнхпъ	Ф.И.О.	Поапись	Дата
ГИП	Камат1хан М,		22.08
Исполнил	Басыкараев Е.		22.08
ПРОВЕРИЛ	ЖаниБеков Г		22.08

Строите11ьстВо аВтомоби11ьнои и пешехоанои аороги по микрораиону "Бо11ашак" В поселке Инаербор

НоВое строите11ьстВо

РП	106	158

Проектныи поперечныи профи11ь

ТОО КБ "МунаиГаз Инжиниринг"

"Конструктивный поперечный профиль улицы АІЦала"

Сушествуюший поперечный профиль

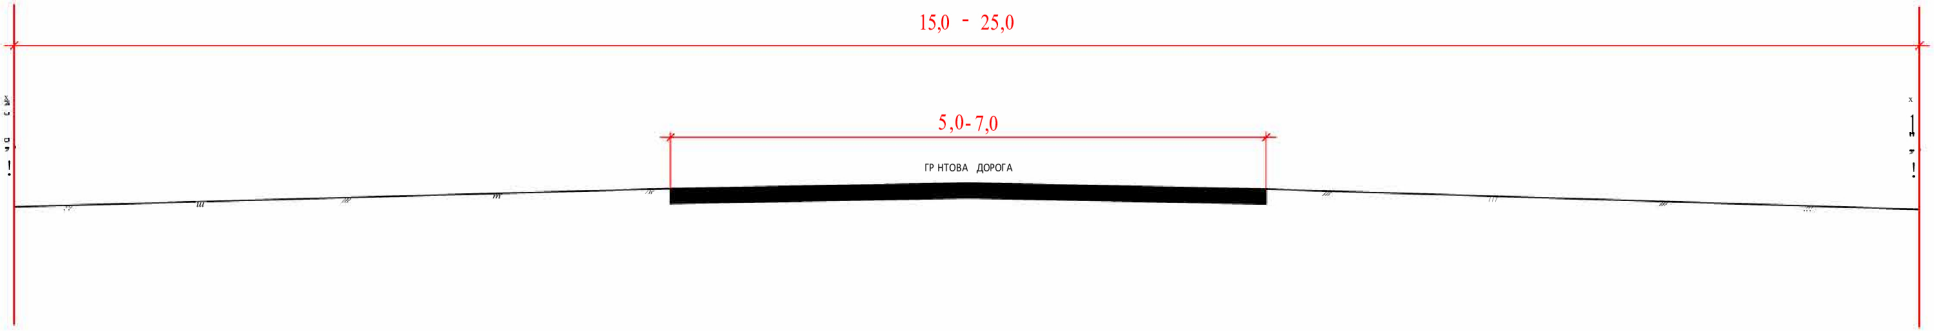

Проектируемый поперечный профиль
разрез 1-1

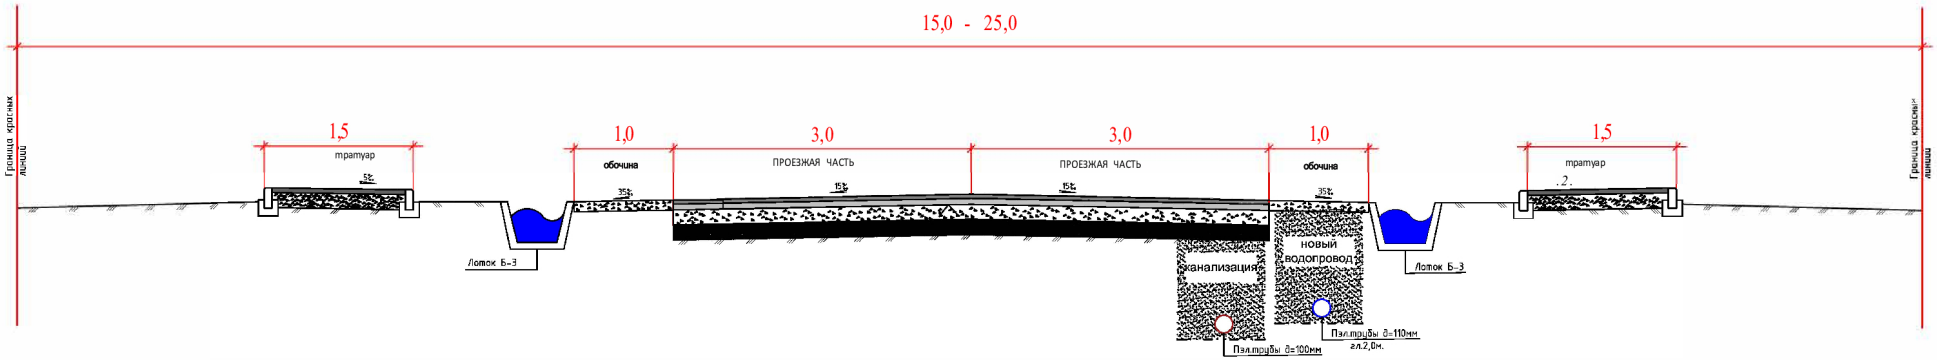

Габбасов Шалгам Ахметкалиевич

"Согласовано"
Начальник ГУ "Индерский районный отдел жилищно-коммунального хозяйства, пассажирского транспорта, автомобильных дорог и жилищной инспекции"
07.11.2025

"Согласовано"
Начальник ГУ "Индерский районный отдел земельных отношений, архитектуры и градостроительства"
Усекулзо А. 07.11.2023

Должнхпъ	Ф.И.О.	Поапись	Дата	Строите11ьстВо аВтомоби11ьнои и пешехоанои ароги по микрораиону "Бо11ашак" В поселке Инаербор		
ГИП	Камат1хан М		22.08	НоВое строите11ьстВо	РП	107	158
Исполнил	Басыкараев Е.		22.08			
ПРоВеРил	ЖаниБеков Г		22.08	Проектныи поперечныи профи11ь	ТОО КБ "МунаиГаз Инжиниринг"	

"Конструктивныйпоперечный профиль ул. 8мре ашаубаева"

Существующий поперечный профиль

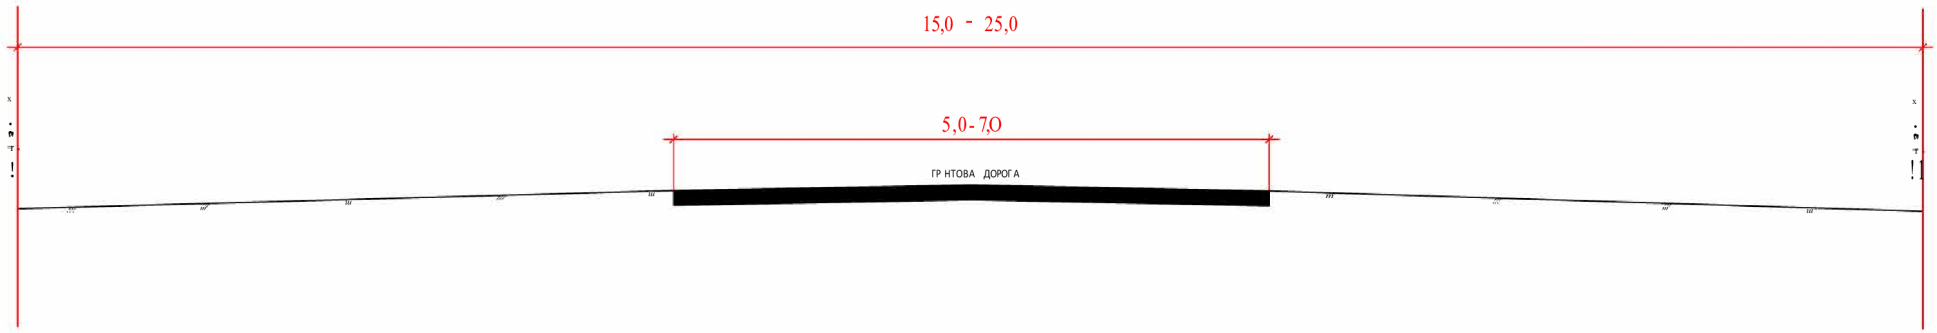

Проектируемый поперечный профиль
разрез 1-1

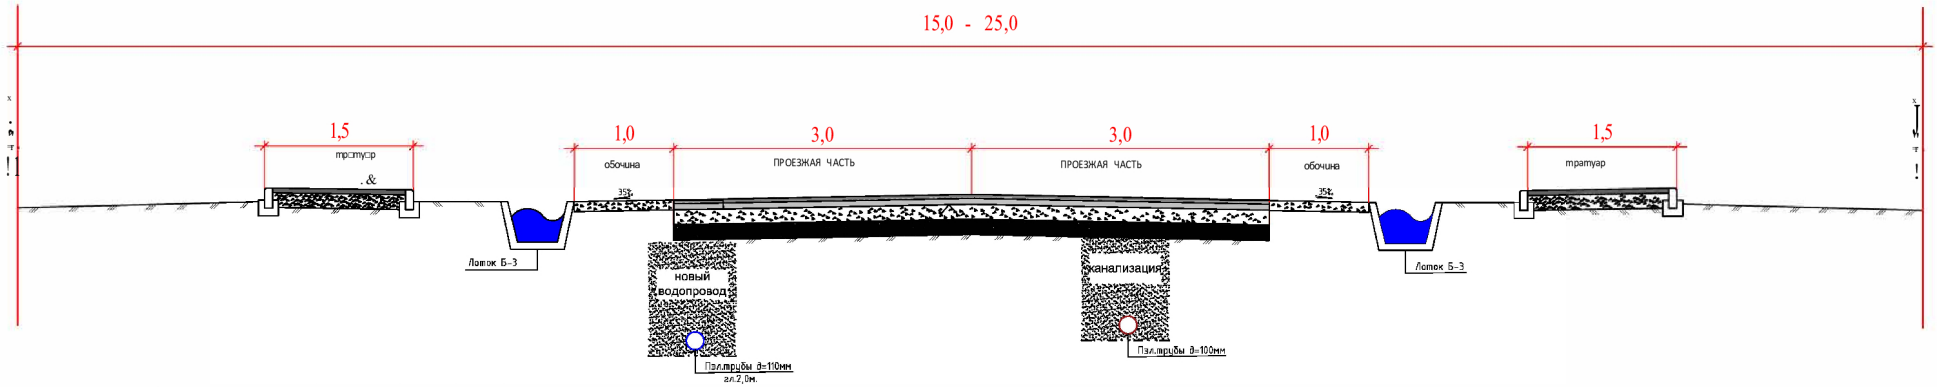

Габбасов Шалаган Ахметкалиарович

"Согласовано"
Начальник ГУ "Индерский районный отдел жилищно-коммунального хозяйства, пассажирского транспорта, автомобильных дорог и жилищной инспекции"
07.11.2025

"Согласовано"
Начальник ГУ "Индерский районный отдел земельных отношений, архитектуры и градостроительства"
Усенулгр А. 07.11.2023

Должнхпъ	Ф.И.О.	Поапись	Дата
ГИП	Камат1хан М.		22.08
Исполнил	Басыкараев Е.		22.08
ПРОВЕРИЛ	ЖаниБеков Г		22.08

Строите11ьство автомоби11ьнои и пешехоанои ароги по микрораиону "Бо11ашак" В поселке Инаербор

НоВое строите11ьство

РП	108	158

Проектныи поперечныи профи11ь

ТОО КБ "МунаиГаз Инжиниринг"

"Конструктивный поперечный профиль ул. Астана"

Существуюший поперечный профиль

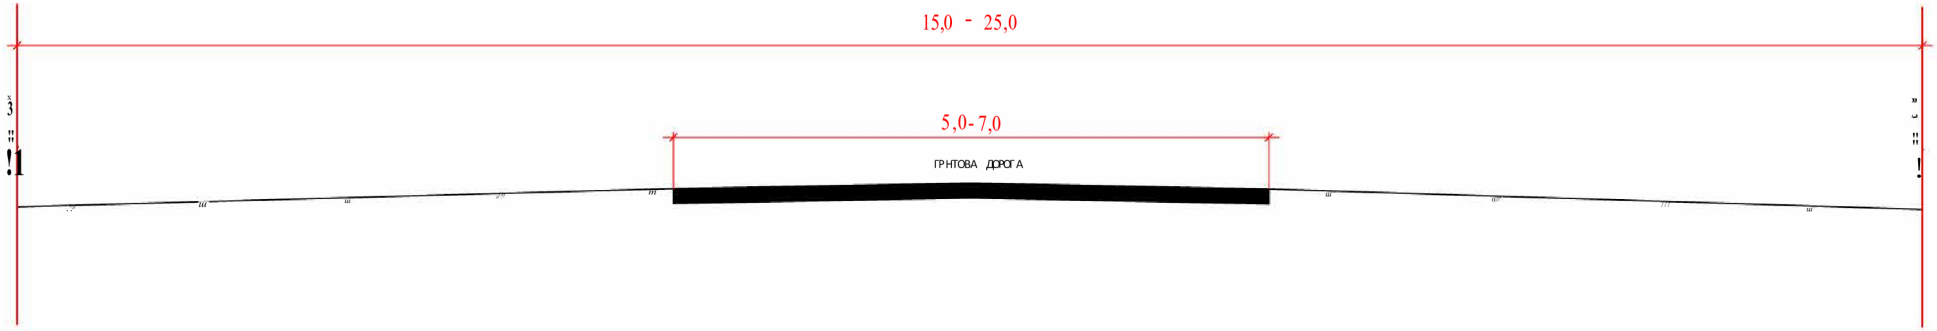

Проектируемый поперечный профиль
разрез 1-1

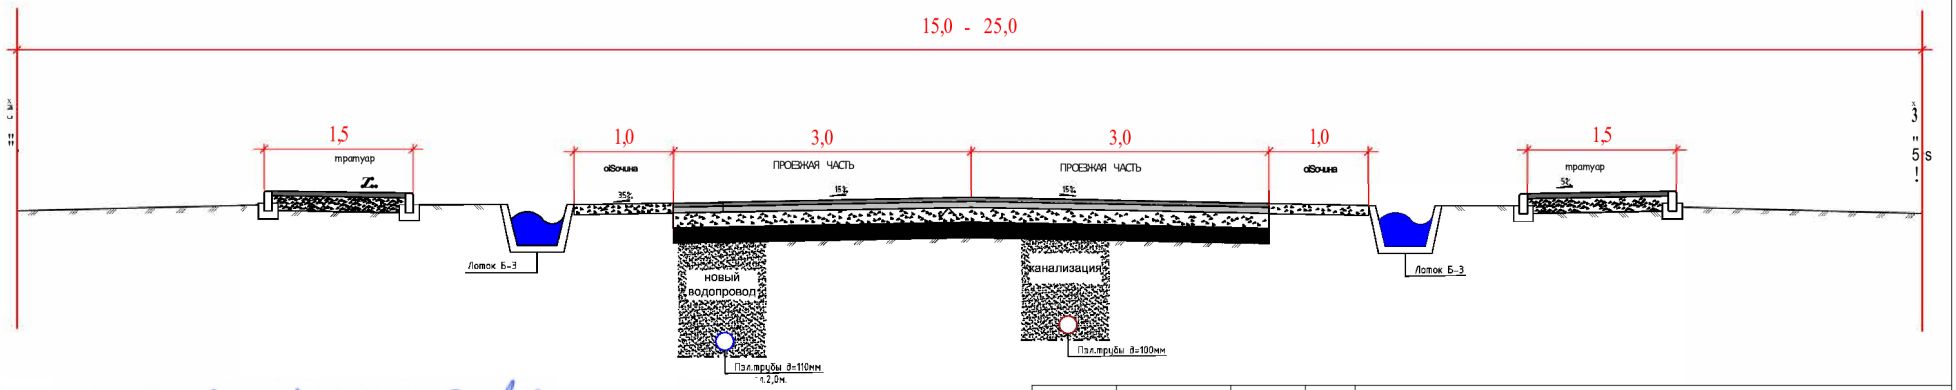

Габбасов Шалбам Ахметкалиарович

"Согласовано"
Начальник ГУ "Индерский районный отдел жилищно-коммунального хозяйства, пассажирского транспорта, автомобильных дорог и жилищной инспекции"
07.11.2025

"Согласовано"
Начальник ГУ "Индерский районный отдел земельных отношений, архитектуры и градостроительства"
Усекулов А. 07.11.2023

Должнхпъ	Ф.И.О.	Поапись	Дата			
				Строительство автомобильной и пешеходной дороги по микрорайону "Болашак" в поселке Индербор		
ГИП	Камат1хан М.		22.08	Новое строительство	РП	109 / 158
Исполнил	Басыкараев Е.		22.08			
ПРОВЕРИЛ	Жаниберов Г.		22.08	Проектный поперечный профиль	ТОО КБ "МунайГаз Инжиниринг"	

"Конструктивный поперечный профиль улицы Баянды"

Сушествуюший поперечный профиль

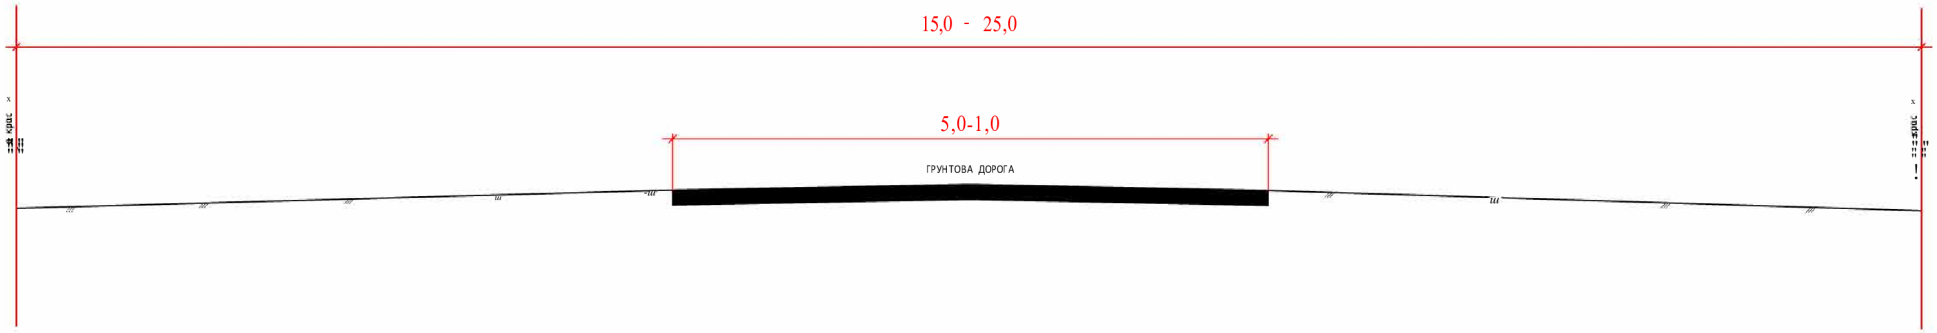

Проектируемый поперечный профиль
разрез 1-1

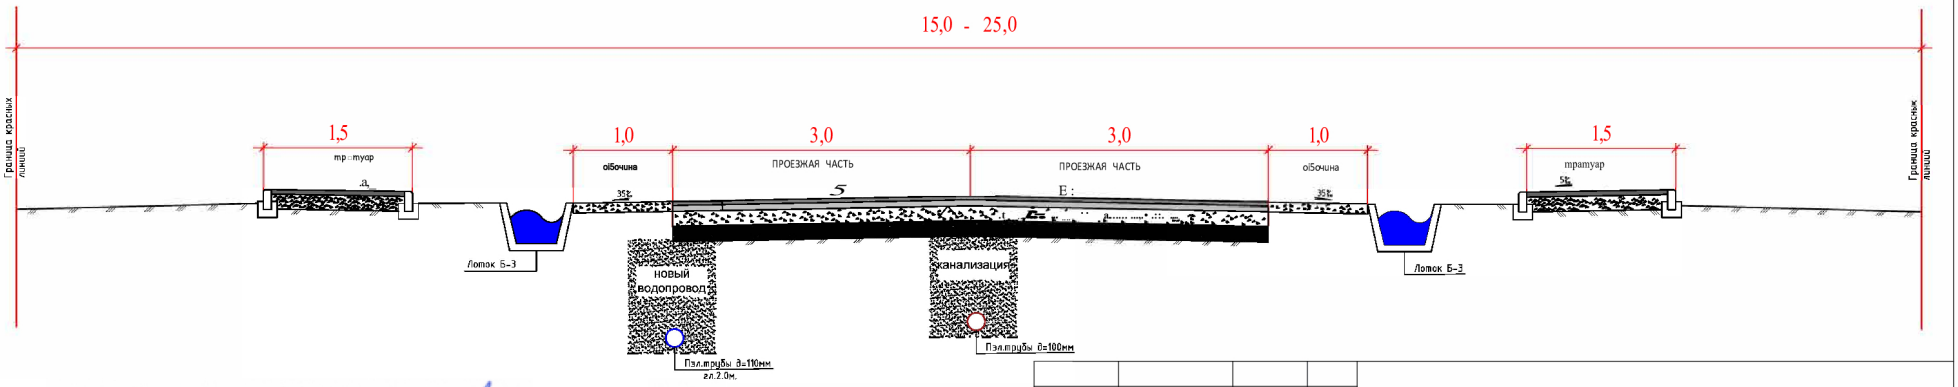

Габбасов Шалдам Ахметкалыбаевич

"Согласовано"

Начальник ГУ "Индерский районный отдел жилищно-коммунального хозяйства, пассажирского транспорта, автомобильных дорог и жилищной инспекции"

07.11.2023

"Согласовано"

Начальник ГУ "Индерский районный отдел земельных отношений, архитектуры и градостроительства"

Усенулы А. 07.11.2023

Должнхпь	Ф.И.О.	Поапись	Дата
ГИП	Камат1хан М.		22.08
Исполнил	Басыкараев Е.		22.08
ПРОВЕРИЛ	ЖаниБеков Г		22.08

Строите11ьстВо аВтомоби11ьнои и пешехоанои аороги по микрораиону "Бо11ашак" В поселке Инаербор

НоВое строите11ьстВо

РП	110	158

Проектныи поперечныи профи11ь

ТОО КБ "МунаиГаз Инжиниринг"

"Конструктивный поперечный профиль ул. Габит Мусрепова"

Сушествуюший поперечный профиль

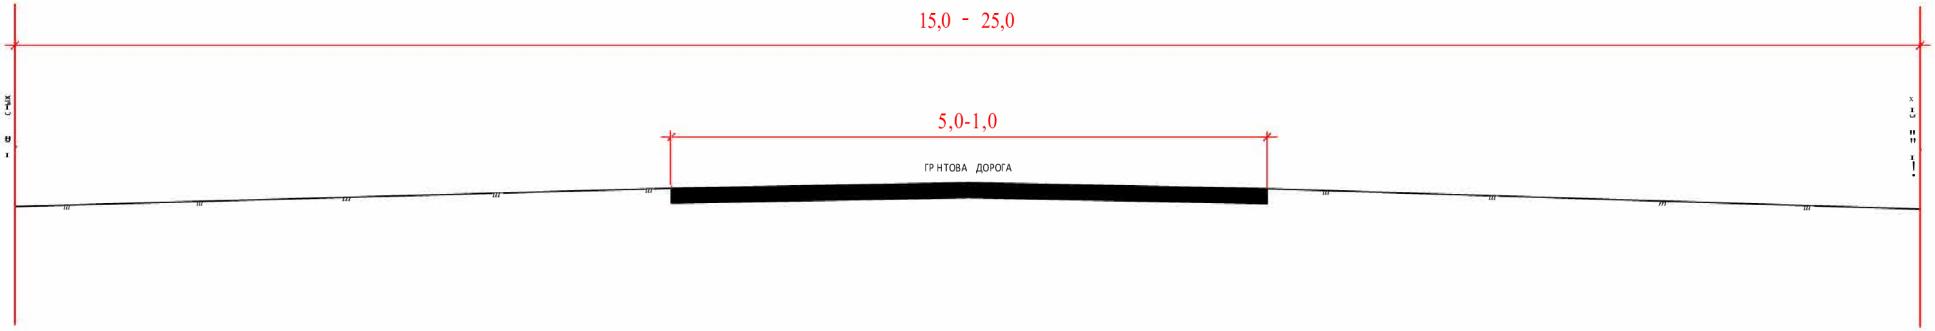

Проектируемый поперечный профиль
разрез 1-1

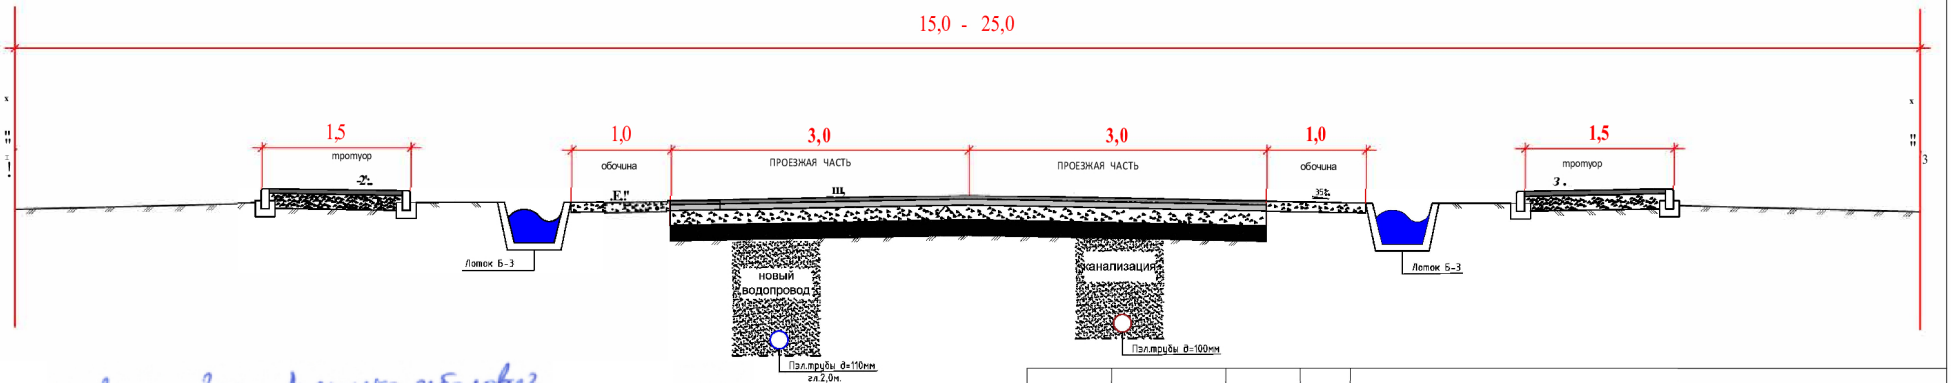

Габбасов Шалаган Ахметкалиарович

"Согласовано"
Начальник ГУ "Индерский районный отдел жилищно-коммунального хозяйства, пассажирского транспорта, автомобильных дорог и жилищной инспекции"
07.11.2025

"Согласовано"
Начальник ГУ "Индерский районный отдел земельных отношений, архитектуры и градостроительства"
Усекулов А. 07.11.2023

Должнхпъ	Ф.И.О.	Поапись	Дата
ГИП	Камалхан М.		22.08
Исполнил	Басыкараев Е.		22.08
ПРОВЕРИЛ	ЖаниБеков Г		22.08

Строите11ьстВо аВтомоби11ьнои и пешехоанои аороги по микрораиону "Бо11ашак" В поселке Инаербор

НоВое строите11ьстВо

Проектныи поперечныи профи11ь

РП	111	158

ТОО КБ "МунаиГаз Инжиниринг"

"Конструктивный поперечный профиль ул. Жангір Хан"

Сушествуюший поперечный профиль

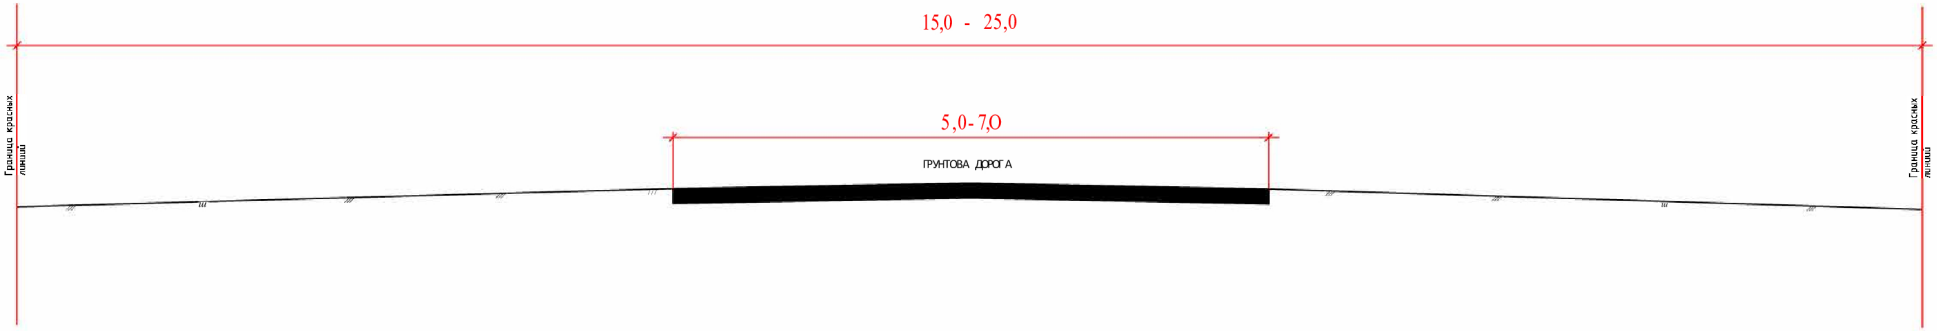

Проектируемый поперечный профиль
разрез 1-1

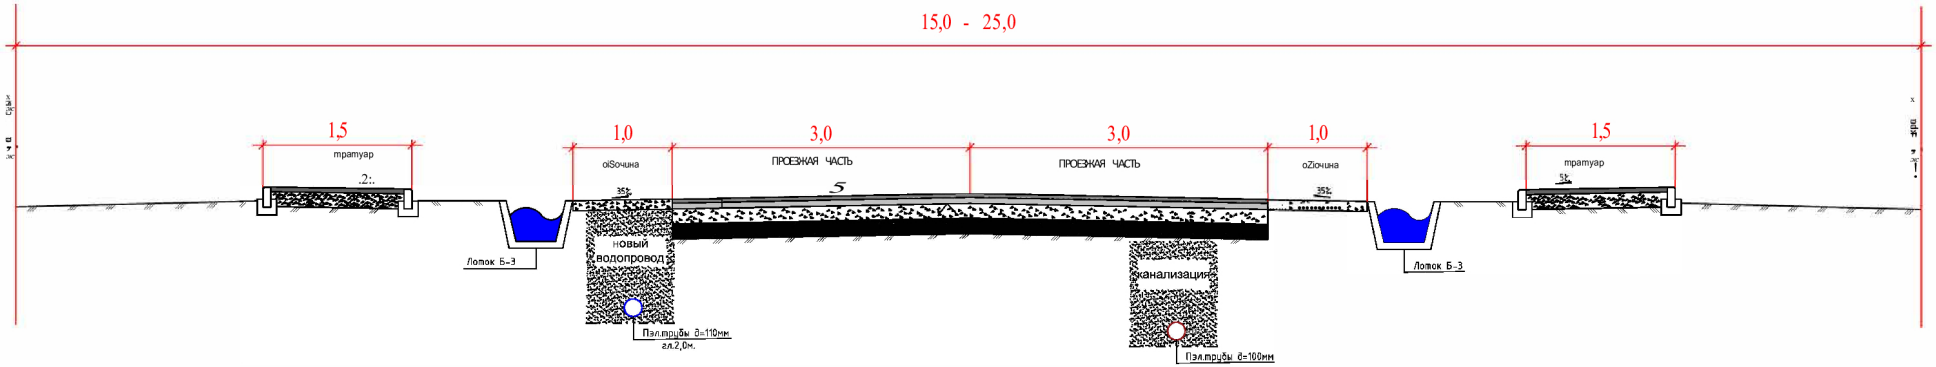

Габбасов Шалғам Ахмеңкалыбарович

"Согласовано"
Начальник ГУ "Индерский районный отдел жилищно-коммунального хозяйства, пассажирского транспорта, автомобильных дорог и жилищной инспекции"
07.11.2025

"Согласовано"
Начальник ГУ "Индерский районный отдел земельных отношений, архитектуры и градостроительства"
Усекулов А. 07.11.2023

Должность	Ф.И.О.	Подпись	Дата
ГИП	Камал1хан М.		22.08
Исполнил	Басыкараев Е.		22.08
ПРОВЕРИЛ	Жаниберов Г.		22.08

Строительство автомобильной и пешеходной дороги по микрорайону "Бо11ашак" в поселке Индербор

Новое строительство

РП	112	158

Проектный поперечный профиль

ТОО КБ "МунайГаз Инжиниринг"

"Конструктивный поперечный профиль ул. к;абанбай Батыр"

Сушествуюший поперечный профиль

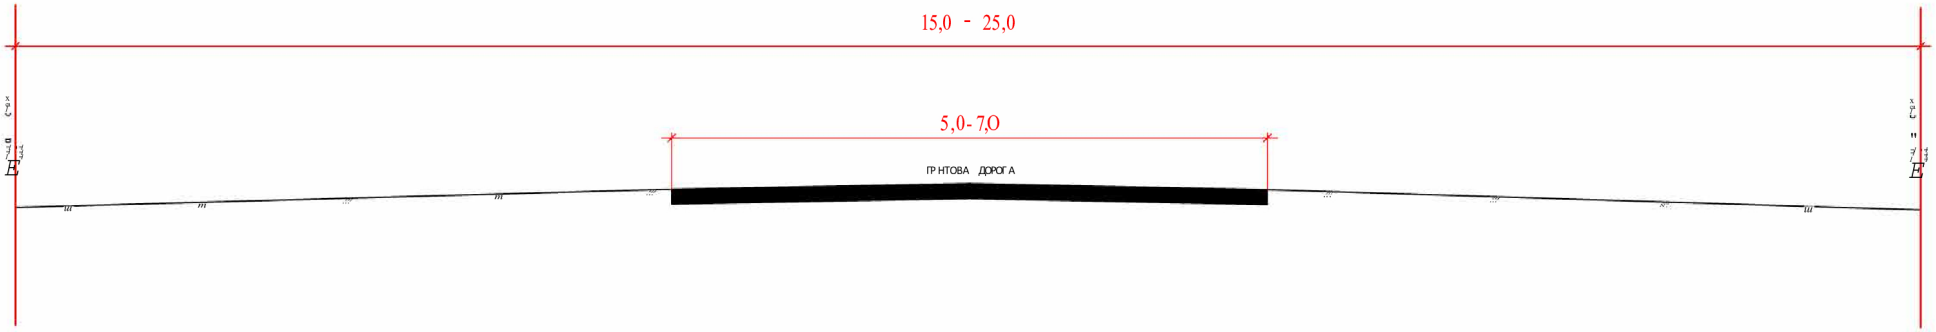

Проектируемый поперечный профиль
разрез 1-1

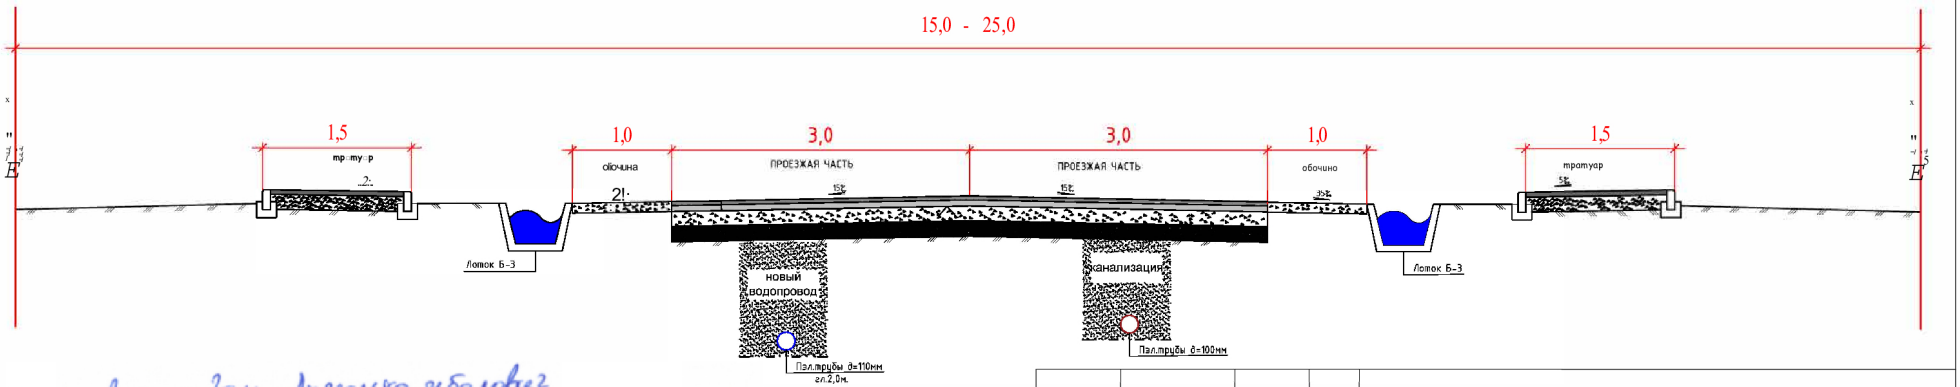

Габбасов Шалгам Ахметкалибарович

"Согласовано"
Начальник ГУ "Индерский районный отдел жилищно-коммунального хозяйства, пассажирского транспорта, автомобильных дорог и жилищной инспекции"
07.11.2025

"Согласовано"
Начальник ГУ "Индерский районный отдел земельных отношений, архитектуры и градостроительства"
Усекулов А. 07.11.2023

Должнхпъ	Ф.И.О.	Поапись	Дата
ГИП	Камалхан М.		22.08
Исполнил	Басыкараев Е.		22.08
ПРвеРил	�жаниБеков Г		22.08

Строительство автомобильной и пешеходной дороги по микрорайону "Болашак" в поселке Индербор

Новое строительство

Проектный поперечный профиль

РП	113	158

ТОО КБ "МунайГаз Инжиниринг"