Приложение 3
к приказу Министра
по инвестициям и развитию
Республики Казахстан
от 24 апреля 2017 года № 235
Форма

Декларация о соответствии

"11" 10 2023 года

Подрядчик (генеральный подрядчик) **ТОО «КазЕвроСтрой», Казахстан, город Астана, район Есиль, улица Әлихан Бөкейхан, дом 10/1, н.п.1**

наименование организации, юридический адрес

в лице директора **Букенова Жаксыбека Болатовича**

фамилия, имя, отчество (при наличии) руководителя организации

по объекту: **Строительство тепловых сетей в п. Шидерты (по ул. Сельская, Естая, Гаражная, 10) города Экибастуз Павлодарской области. Корректировка**

наименование, местонахождения объекта

заказчиком которого является: **Государственное учреждение "Отдел строительства акимата города Экибастуза" Павлодарская область, г.Экибастуз, ЭНЕРГЕТИКТЕР, 62 в лице главного специалиста Зайнишев Ануар Базарбаевич**

наименование организации, фамилия, имя, отчество (при наличии) руководителя

удостоверяет, что:

1. Строительно – монтажные работы на объекте выполнены в соответствии с утвержденным проектом (проектно – сметной документацией), государственными нормативами в сфере архитектурной, градостроительной и строительной деятельности;

2. Субподрядные организации:

ТОО "Универсал плюс" БИН 020740004655 Казахстан, Карагандинской область, город Караганда , район имени Казыбек Би, ул. Абая, дом 37 а, кв 17. Лицензия 21024510 от 18.08.2021года. Директор Тастемір Даниял Теміртасулы;

ТОО "Портал-ПВ", БИН 060440003217. Казахстан, Павлодарская область, город Павлодар, ул.Каирбаева, строение 34, н.п 7. ГСЛ000410-1 от 09.02.2018 года, Директор Ичиев М.С.;

ТОО «СК ЭкоСтройГрупп» БИН 111040019283 город Павлодар, Проспект Нұрсұлтан Назарбаев, дом 13, кв. 86, 15-ГСЛ №003828 от 11.06.2021 г, директор Жуман М.Б.;
ТОО «Amanat Elevate» БИН 110440022364 Шымкент, район Тұран, Проспект Абая, дом 33А, кв. 5, директор Истамбеков А.Б., Лицензия 23013296 от 09.06.2023 г.;
ТОО "Іргетас-Құрылысы-II", БИН 061140007390, Адрес: Алматинская область, Карасайский район, город Каскелен, Микрорайон Алтын ауыл, дом 21, кв. 14, Лицензия МКЛ № 000636 02.02.2007, Директор Омарбеков Айдарбек Жанибекович;
ТОО "Шақшам-R", ГСЛ №14015988 от 22.10.2014 г., в лице директора Турабеков Рысхалы Айхымбаевич; БИН 140440011215
ТОО "Строительная компания Авикс", БИН 220640007142, Адрес: Казахстан, Павлодарская область, город Павлодар, улица Кривенко, строение 23, оф.66, Лицензия № 22012471 от 01.07.2022г, руководитель Ахшабаев Рустам Аманжолович;
ТОО «Stroy Company 2017» БИН 170840020928, г Павлодар, улица Бұқар жырау, дом 349, кв/офис 4, директор Ахметов А.А., ГСЛ №17015742 от 11.09.2017г;
ТОО "ТАЛДЫКОРГАН АСУ", БИН 030540004055, адрес: Республика Казахстан, Карагандинская область, город Караганда, район им.Казыбек би, ул.Крылова дом 58 кв.62, директор Алиев Рустам Велиоглы.

наименование организации

3. Проект (проектно-сметная документация) **ТОО «INNOVATION CENTER PROJECT» № 000487 от 30.03.2018г**

наименование проектной организации, номер проекта

утвержден(а) **ГУ «Отдел строительства акимата города Экибастуза» № 156/1 от 19.05.2021 г.**

наименование организации утвердившей (переутвердившей) проект и дата утверждения

4. Объект (комплекс) имеет следующие основные технико-экономические показатели (мощность, производительность, производственная площадь, протяженность, вместимость, объем, пропускная способность, провозная способность, число рабочих мест и тому подобное, заполняется по всем объектам (кроме жилых домов) в единицах измерения соответственно целевой продукции или основным видам услуг):

Мощность, производительность и так далее	Единица измерения	По проекту		Фактически	
		общая (с учетом ранее принятых)	в том числе пускового комплекса или очереди	общая (с учетом ранее принятых)	в том числе пускового комплекса или очереди

Протяжённость тепловой сети	м	5004		5080	
Насосная станция повышения давления в блочно-модульном исполнении габаритными размерами 2,4х6х2,75. В комплекте с насосным оборудованием СВ12-40 (на базе 3-х насосов, 2 раб., 1 рез.), Н=25м, N=3,7 кВА	м3/ч	22		22	
Насосная станция повышения давления в блочно-модульном исполнении габаритными размерами 2,4х6х2,75. В комплекте с насосным оборудованием WiloIPL 40-160-4/2 (на базе 3-х насосов, 2 раб., 1 рез.), Н=25м, N=5,5 кВА	м3/ч	50		50	

Жилой дом имеет следующие показатели:

Показатели	Единицаизмерения	Попроекту	Факти-чески
Общаяплощадь	метр в квадрате (далее–м2)		
Числоэтажей	этаж		
Общийстроительныйобъем	метр в кубе (далее–м3)		
В том числе подземной части	м3		
Площадь встроенных, встроенно-	м2		

пристроенных и пристроенных помещений						
Показатели	Попроекту			Фактически		
	числоквартир	площадьквартир, м2		числоквартир	площадьквартир, м2	
		общая	жилая		общая	жилая
Всего квартир, в том числе: однокомнатных двухкомнатных трехкомнатных четырехкомнатных и более						

5. Технологические и архитектурно-строительные решения по объекту характеризуется
следующими данными:

Архитектурно-планировочные решения

Данным разделом предусмотрено устройство монолитного железобетонного фундамента под блочно-модульную насосную станцию.

За относительную отметку 0,000 принят уровень верха фундамента, что соответствует абсолютной отметке 241,30.

Данным разделом предусмотрено устройство монолитного железобетонного фундамента под дизель-генераторную установку.

Тепловые камеры

Проектом предусмотрены тепловые камеры круглого сечения диаметром 2,0 м.

Наружные сети теплоснабжения ул.Сельская

В данном проекте выполнена прокладка теплосети для теплоснабжения ул. Сельская п.Шидерты. Подключения микрорайона осуществляется от существующего теплопровода диам. 200.

2Ø159х4/250 – 1289 м, 2Ø133х4/225 – 175 м, 2Ø108х4/200 – 165 м, 2Ø89х4/180 – 122 м, 2Ø76х3/160 – 90 м, 2Ø45х3/125 – 535 м.

ТК- 9 шт., ДК – 2 шт.

Наружные сети теплоснабжения ул.Гаражная,10

2Ø57х3/125 – 598 м

ТК – 1 шт., ДК – 1 шт.

Наружные сети теплоснабжения ул. Естая

2Ø133х4/225 – 472 м, 2Ø108х4/200 – 390 м,2Ø76х3/160 – 657 м, 2Ø57х3/125 – 489 м, 2Ø45х3/125 – 298 м

ТК – 9 шт., ДК – 5 шт.

Наружные сети электроснабжения

Категория электроснабжения по бесперебойности - II.

Настоящим рабочим проектом предусматривается подключение двух комплектных трансформаторных подстанций КТПС-16-10/0,4 насосной станции, установленных на опорах ВЛ-10 кВ. Электроснабжение осуществляется от двух опор ВЛ-10 кВ №51и №87. Для удобства обслуживания вновь проектируемых

ВЛ-10 кВ на ответвительных опорах и у потребителей устанавливаются разъединители РЛНД-10/400У1.
Предусмотрена установка следующих видов опор: П10-2, А10-1, в зависимости от направления трассы, пересечений и характеристики внешних факторов.
Воздушные линии (ВЛ) электропередачи 10 кВ выполнены проводом марки АС сечением 35/6,2мм2.
Заземление всех опор ВЛ-10 кВ осуществлено путем присоединения их к контуру заземления, состоящему из вертикальных электродов ф10мм и стальной полосы сечением 4х40мм.
Для освещения территории насосной предусмотрены ж/б опоры со стойками.
Для заземления опор в железобетонных стойках СВ105-3,5 предусмотрены нижний и верхний заземляющие проводники, изготовляемые из стального стержня ф10мм.
Наружные сети электроснабжения Насосных станций №1 и №2
Для осуществления автономной работы насосных станций предусмотрено ДГУ.
краткие технические характеристики по особенностям его размещения, по основным материалам и конструкциям, инженерному и технологическому оборудованию

6. На объекте установлено предусмотренное проектом оборудование в количестве согласно актам о его приемке после индивидуального испытания и комплексного опробования;

7. Мероприятия по охране труда, обеспечению взрывобезопасности, пожаробезопасности, охране окружающей природной среды и антисейсмические мероприятия, предусмотренные проектом выполнены;

8. Строительно-монтажные работы осуществлены в сроки:
начало работ **май 2022 года;**
окончание работ **октябрь 2023 года**;
при продолжительности строительства, месяц: **16**;
по норме или по проекту организации строительства, месяц: **9**.

9. Примененные строительные материалы, конструкции, оборудование и изделия соответствуют требованиям проекта и государственных нормативов;

9-1. Доля местного содержания предусмотрена в проектно-сметной документации 100 % и фактически применено 99 % (на объектах финансируемых за счет государственных инвестиций и средств квазигосударственного сектора);

10. Исполнительная геодезическая съемка фактического положения подземных инженерных сетей и/или зданий (сооружений) выполнена (обязательное приложение к декларации о соответствии);

10-1. Исполнительная техническая документация имеется в полном объеме, в том числе в электронном модуле;

11. Наружные инженерные коммуникации (холодное и горячее водоснабжение, канализация, теплоснабжение, газоснабжение, электроснабжение и связь)

обеспечивают нормальную эксплуатацию объекта, что подтверждается поставщиками услуг по инженерному и коммунальному обеспечению. Поставщики услуг по инженерному и коммунальному обеспечению: _____

наименование организации, фамилия, имя, отчество(при наличии), подпись руководителя, дата

Место печати (при наличии)

12. Шумоизоляция здания соответствует проекту и подтверждается экспертным заключением, выдаваемым государственной организацией, осуществляющей санитарно-эпидемиологическую экспертизу по результатам лабораторных замеров, проведенных аккредитованными испытательными лабораториями (центрами) (экспертное заключение прилагается);

13. Обеспечен доступ для маломобильных групп населения, что подтверждается органами социальной защиты населения_____ _____;

фамилия, имя, отчество (при наличии), подпись руководителя, дата Место печати (при наличии)

Подрядчик (генеральный подрядчик) считает объект: **Строительство тепловых сетей в п. Шидерты (по ул. Сельская, Естая, Гаражная, 10) города Экибастуз Павлодарской области. Корректировка**

готовым к приемке в эксплуатацию, наименование объекта (комплекса)

гарантирует качество выполненных строительно-монтажных и специальных работ, и принимает на себя обязательство устранять дефекты, возникшие по его вине при строительстве объекта согласно гарантийному сроку в соответствии с законодательством Республики Казахстан. Подрядчик (генеральный подрядчик) **Букенов Жаксыбек Болатович**

фамилия, имя, отчество (при наличии) руководителя,

подпись, дата

Место печати (при наличии)

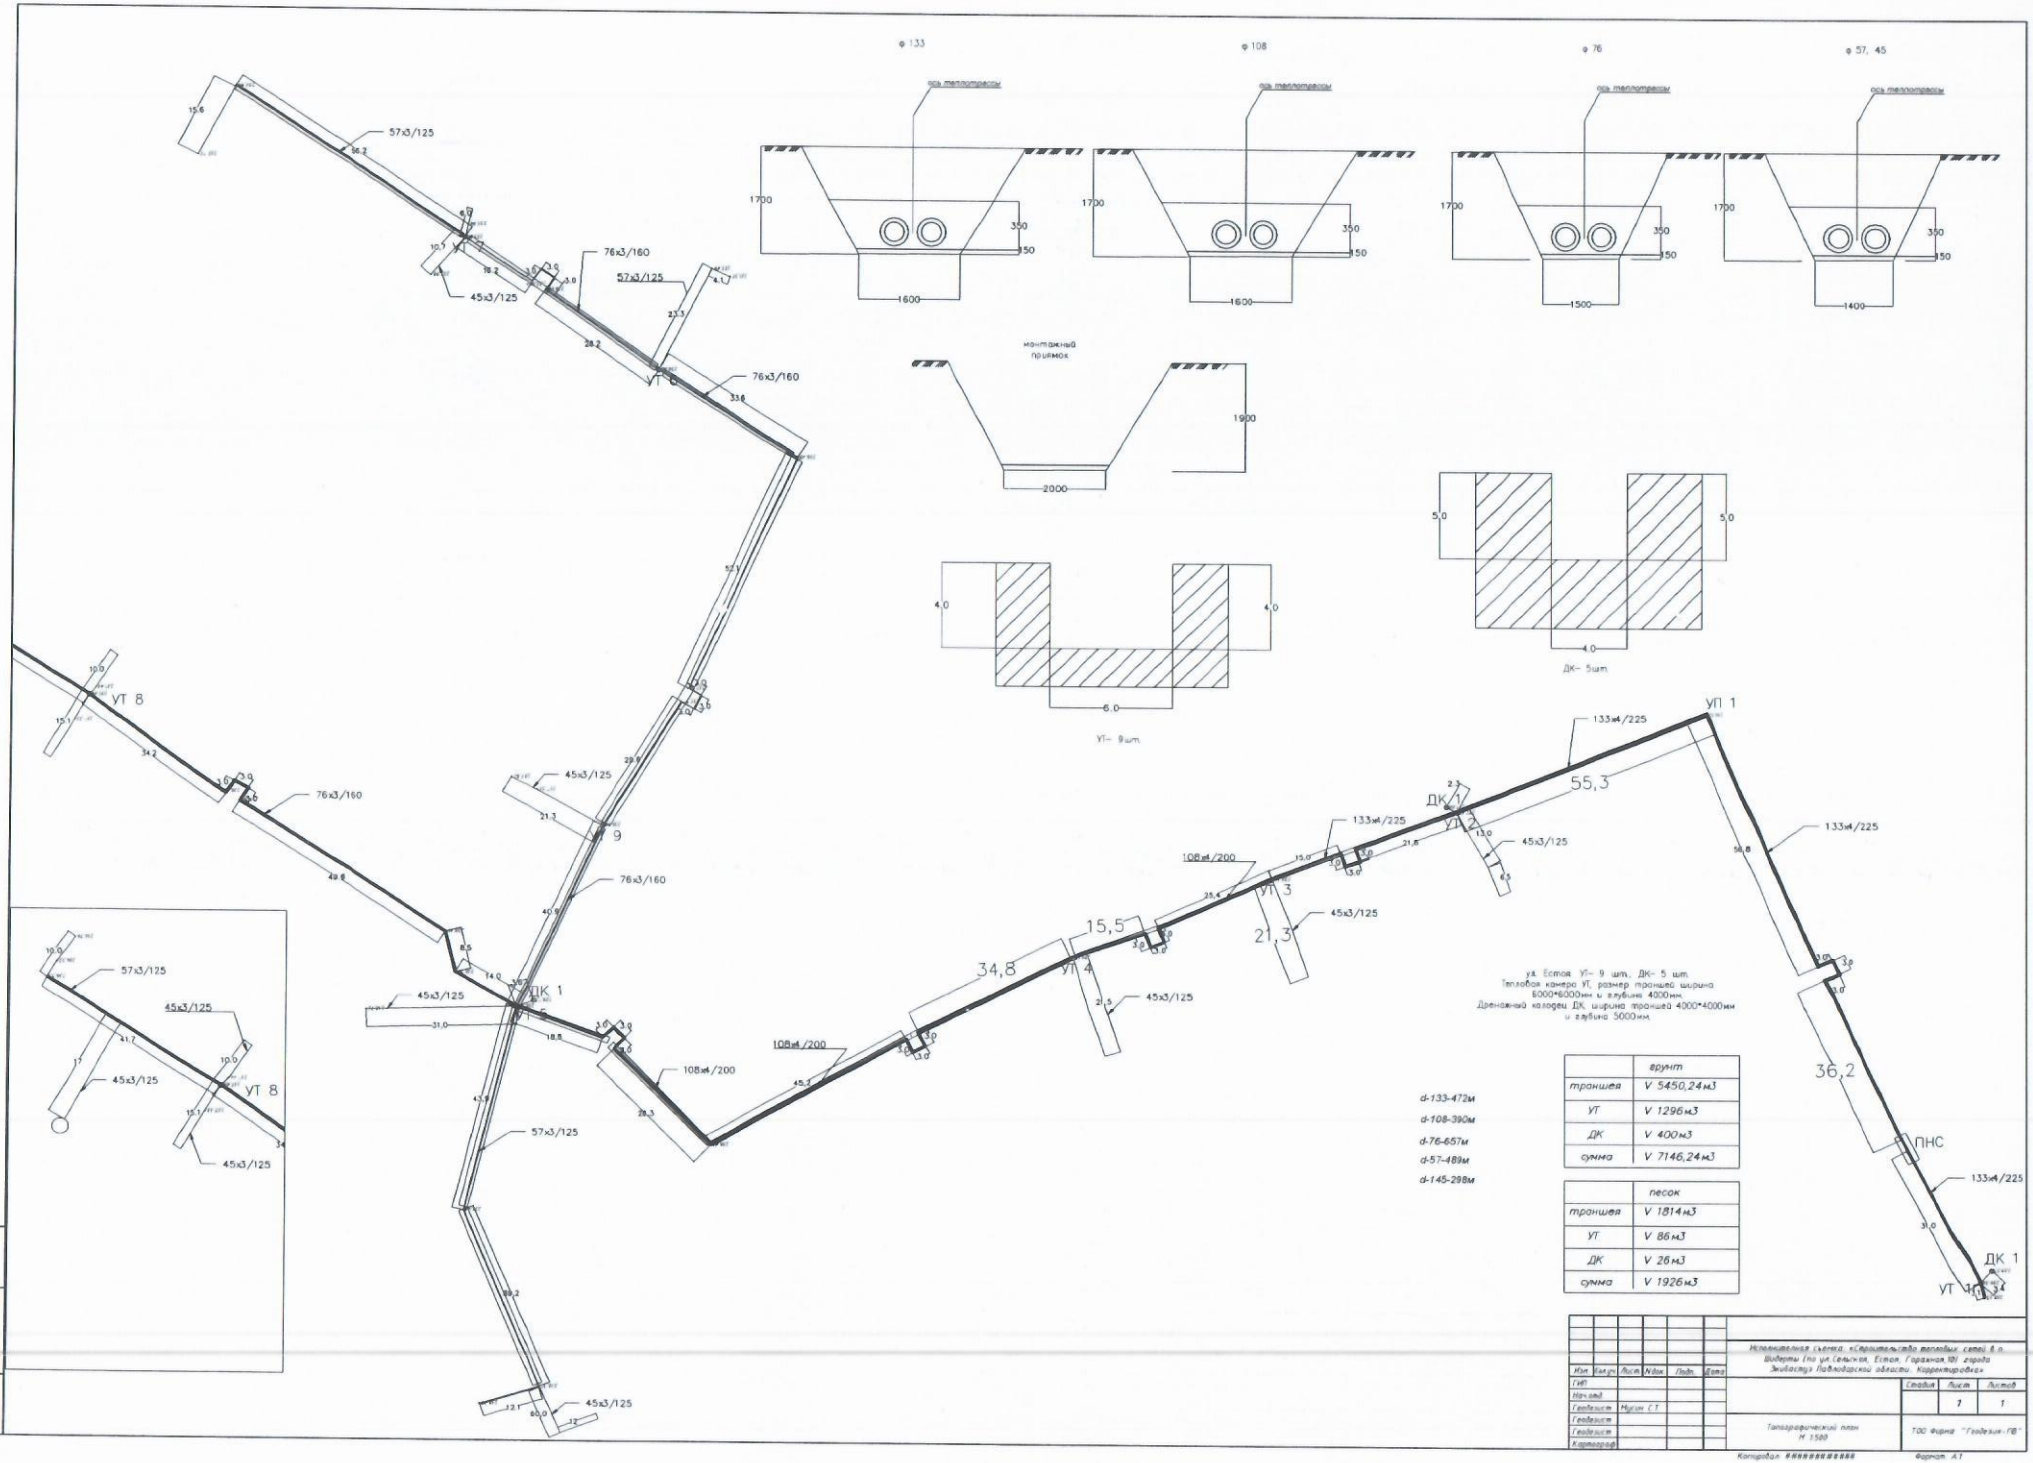

	грунт
траншея	V 5450,24м3
УТ	V 1296м3
ДК	V 400м3
сумма	V 7146,24м3

	песок
траншея	V 1814м3
УТ	V 86м3
ДК	V 26м3
сумма	V 1926м3

Исполнительная схема «Строительство тепловых сетей в п. Виберты (по ул. Сельская, Естоя, Гаражная 10) города Зыбинска Павлодарской области. Корректировка»

Изм.	Кол.уч.	Лист	N док.	Подп.	Дата
ГИП					
Нач.отд					
Геодезист	Мусин С.Т.				
Геодезист					
Геодезист					
Картограф					

Стадия	Лист	Листов
	1	1

Топографический план М 1:500

ТОО Фирма "Геодезия-ПВ"

Копировал ##########

Формат А1

Инв. № подл. | Подпись и дата | Взам. инв. №