Утвержден приказом
Министра по инвестициям и развитию
Республики Казахстан
от 24 апреля 2017 года № 234
форма

Акт приемки объекта в эксплуатацию

"13" 12 2023 года

Заказчик **ГУ «Отдел образования Мендикаринского района» Управления образования Костанайской области, БИН 970240002707, 111300, Костанайская область, Мендыкаринский район, с.Боровское, Турсынбай батыр 71, руководитель Ахметова Гулдана Айтмаганбетовна.**

(фамилия, имя, отчество (при его наличии) ИИН, телефон – для физических лиц, наименование организации – для юридических лиц, БИН, телефон, почтовый индекс, область, город, район, населенный пункт, наименование улицы, номер дома/здания (стационарного помещения))

на основании:

Декларации о соответствии (прилагается)

«13» 12 2023 года.

ТОО «ГрадСтройСервис», Директор Жуматаев Бакдаулет Сырлыбекович, г.Астана, район ЕСИЛЬ, улица Сығанақ, здание 47, н.п. 29, БИН 151140003505, 87011007786

(дата подписания декларации, наименование подрядной (генподрядной) организации, фамилия, имя, отчество (при его наличии) руководителя, юридический адрес, БИН, телефон)

Заключения о качестве строительно-монтажных работ (прилагается)

«13» 12 2023 г.

ТОО «АДС САПА», Утешов Алибек Борисович, Аттестат эксперта № KZ14VJE00063286 от 09.03.2021 г.; № KZ55VJE00055661 от 26.06.2020 г.; № KZ49VJE00063723 от 19.03.2021 г. БИН120940002382, 87788800060.

(дата подписания заключения, наименование организации, фамилия, имя, отчество (при его наличии) экспертов технического надзора, № и дата получения аттестатов, БИН, телефон)

Заключения о соответствии выполненных работ проекту (прилагается)

«13» 12 2023 г.

ТОО «SBS-СтройПроект», Жакенов Нурлыбек Абдрахманович, Аттестат эксперта № KZ47VJE00073071 от 17.03.2022 г. № KZ75VJE00055398 от 1.06.2020г. БИН, 100340010127.

(дата подписания заключения, наименование организации, фамилия, имя, отчество (при его наличии) экспертов авторского надзора, № и дата получения аттестатов, БИН, телефон)

произведя осмотр готовности предъявленного подрядчиком (генеральным подрядчиком) к приемке в эксплуатацию объекта:

«Капитальный ремонт здания КГУ "Джангельдинская средняя школа отдела образования Мендикаринского района". Капитальный ремонт, II уровень ответственности (технический и технологический не сложный).

(наименование объекта, вид строительства (новое, расширение, реконструкция, техническое перевооружение, модернизация, капитальный ремонт), уровень ответственности, техническая и технологическая сложность объекта)

по адресу: **Костанайская область, Мендикаринский район, Алешинский с.о., с.Молодежное, Лесная 1**

проверив комплектность исполнительной технической документации, в том числе посредством электронного модуля исполнительной технической документации "13" 12 202 3 года, дата ознакомления подтверждает что:

1. Строительство объекта осуществлено на основании:

1) правоустанавливающего документа на земельный участок

(документ, подтверждающий наступление юридических фактов (юридических составов), на основании которых возникают, изменяются или прекращаются права на земельный участок, в том числе договоры, решения судов, правовые акты исполнительных органов, свидетельство о праве на наследство, передаточный акт или разделительный баланс при реорганизации негосударственных юридических лиц, владеющих земельным участком на праве собственности или выкупивших право временного возмездного землепользования (аренды).)

либо решения о реконструкции (перепланировке, переоборудовании) помещений (отдельных частей) существующих зданий от_____

(наименование органа вынесшего решение)

2) талона о приеме уведомления о начале строительно-монтажных работ

Государственное учреждение «Отдел образования Мендыкаринского района «Управления образования акимата Костанайской области», № KZ88REA00294844 09.09.2022

(наименование органа принявшего уведомление, дата и № принятия талона)

3) проекта (проектно-сметной документации)

ТОО «SBS-СтройПроект» Рабочий проект: № РП – 015/2020

(наименование проектной организации, номер проекта утвержденного(й))

Рабочий проект: № РП-015/2020 ГУ «Отдел образования по Мендыкаринского района» приказ № 1 от 16.11.2020 года.

(дата и номер проекта, наименование организации утвердившей (переутвердившей) проект и дата утверждения)

2. Строительно-монтажные работы осуществлены в сроки:

начало работ **август 2022** года;

окончание работ **ноябрь 2023** года;

при продолжительности строительства, месяц: по норме или по проекту организации строительства, месяц: **5 (пять)** ;

фактически, месяц: **12 (двенадцать)**

3. Объект (комплекс) имеет следующие основные технико-экономические показатели (мощность, производительность, производственная площадь, протяженность, вместимость, объем, пропускная способность, провозная способность, число рабочих мест и тому подобное, заполняется по всем объектам (кроме жилых домов) в единицах измерения соответственно целевой продукции или основным видам услуг):

Мощность, производительность и так далее	Единица измерения	По проекту		Фактически	
		общая (с учетом ранее принятых)	в том числе пускового комплекса или очереди	общая (с учетом ранее принятых)	в том числе пускового комплекса или очереди
Этажность	этаж	3		3	
Общая площадь здания	кв.м	2684,8		2684,8	
Общая площадь застройки	кв.м	1530,5		1530,5	
Строительный объем	куб.м.	13128		13128	
Продолжительность СМР	мес	5		5	

(факт начала выпуска продукции с указанием объема)

Жилой дом имеет следующие показатели:

Показатели	Единица измерения	По проекту	Фактически
Общая площадь	метр в квадрате (далее – м2)		
Число этажей	этаж		
Общий строительный объем	метр в кубе (далее – м3)		
В том числе подземной части	м3		
Площадь встроенных, встроенно- пристроенных и пристроенных помещений	м2		

Показатели	По проекту			Фактически		
	число квартир	площадь квартир, м2		число квартир	площадь квартир, м2	
		общая	жилая		общая	Жилая
Всего квартир, в том числе: однокомнатных двухкомнатных трехкомнатных четырехкомнатных и более						

4. Технологические и архитектурно-строительные решения по объекту характеризуются следующими данными:

Данным проектом предусмотрен капитальный ремонт школы. Здание школы трехэтажное, сложной конфигурации, под частью здания расположен подвал в осях Б-В/3-4, размерами 6,83х3,08м . Здание кирпичное, в осях А-Ж/1-8 с размерами 31,47 х 82,49 м. Высота этажа в чистоте - 3,0м. Здание отапливаемое. Для доступа МГН предусмотрен пандус. Проектом капитального ремонта здания школы предусмотрены следующие работы:

Демонтажные работы: - демонтаж деревянных дверных блоков, наружных металлических дверей; - демонтаж деревянного пола и напольной керамической плитки; - демонтаж деревянных и оконных блоков и блоков из ПВХ профиля; - демонтаж гипсовой настенной плитки; - демонтаж деревянного сайдинга; - очистка стен от известковой, масляной краски, обоев, вода эмульсия, краски; - демонтаж потолка подвесного потолка типа Армстронг; - демонтаж покрытия кровли и несущих конструкции.

- Строительно-монтажные работы: - произведены работы по монтажу новых стропил, подкосов, прогона и обрешётки из древесины хвойных пород; - укладка утеплителя из минераловатной плиты толщиной с устройством ходовых досок; - монтаж антиоксидантной плёнки с креплением к стропилам контррейкой из бруса 50х50 мм; - кровля выполнена из металлочерепицы t=0,7 мм с полимерным цветным покрытием с утепление чердачного перекрытия минераловатными плитами, плотностью 190 кг/м3 и толщиной 200 мм, согласно теплотехнического расчета; - фасонные изделия и доборные элементы изготовлены из оцинкованной тонколистовой стали с полимерным покрытием того же цвета, что и

маломобильных групп населения; -внутренняя отделка из сухих смесей на гипсовой основе и керамических плиток; - фасад здания выполнен из металлосайдинга утепление фасадов здания минераловатными плитами, плотностью 145 кг/м3 и толщиной 120 мм, согласно теплотехнического расчета; - полная замена внутренних распределительных сетей здания, распределительных устройств и электроустановочных изделий; замена существующих сетей и светильников освещения внутренних помещений здания школы, слаботочные системы, водопровод и канализация, система отопления выполнена согласно проекта; замена дверей на металлические утепленные по ГОСТ 31173-2003, металлопластиковые по ГОСТ 30970-2014, деревянные по ГОСТ 6629-88; замена полов с устройством новых с покрытием из напольной керамической плитки, керамогранита, линолеума, цементно-песчаной стяжки; внутренняя отделка помещений со снятием старого набела, с затиркой гипсовой смесью и водоэмульсионной окраской потолков, оштукатуриванием поверхности стен и сплошным выравнивания шпатлевкой, водоэмульсионной краской, отделкой керамической плиткой, в зависимости от назначения помещений; замена ограждений лестничных маршей; замена покрытия ступеней парадного крыльца, площадки и покрытие пандусов, ремонт изношенных участков монолитных и сборных железобетонных ступеней крылец с облицовкой тротуарной плиткой; восстановление бетонной отмостки по щебеночному основанию по всему периметру здания

5. На объекте установлено предусмотренное проектом оборудование в количестве согласно актам о его приемке после индивидуального испытания и комплексного опробования;

6. Наружные инженерные коммуникации (холодное и горячее водоснабжение, канализация, теплоснабжение, газоснабжение, электроснабжение и связь) обеспечивают нормальную эксплуатацию объекта (здания, сооружения, помещения) и приняты городскими эксплуатационными организациями;

7. Сметная стоимость по утвержденному проекту (проектной-сметной документации):

Всего 311,131 млн. тенге, в том числе строительно-монтажных работ 255,772 млн. тенге, оборудования, инструмента и инвентаря 10,418 млн. тенге;

8. Сметная стоимость основных фондов, принимаемых в эксплуатацию 311,131 млн. тенге, в том числе: стоимость строительно-монтажных работ 255,772 млн. тенге; стоимость оборудования, инструмента и инвентаря 10,418 млн. тенге;

9. Доля местного содержания предусмотрена в проектно-сметной документации 100% и фактически применено 100% (на объектах, финансируемых за счет государственных инвестиций и средств квазигосударственного сектора);

10. Класс энергоэффективности здания III;

11. Объект построен в соответствии с утвержденным проектом (проектно-сметной документацией) и требованиями государственных нормативных документов в области архитектуры, градостроительства и строительства.

РЕШИЛ: **«Капитальный ремонт здания КГУ "Джангельдинская средняя школа отдела образования Мендикаринского района", Костанайской области»**

(наименование объекта (комплекса))

Заказчик: **Ахметова Гулдана Айтмаганбетовна**

(фамилия, имя, отчество (при его наличии), подпись руководителя)

Место печати (при наличии)

Технический надзор:

1) аттестованный (-ые) эксперт (-ы)

(фамилия, имя, отчество (при его наличии) эксперта, специализация аттестата, подпись, дата)

Место печати (при наличии)

2) аккредитованная организация **ТОО «АДС САПА»**
Заместитель директора Айтмукан Адилет Бакытбаевич

(наименование организации) имеющей в своем составе аттестованного (-ых) эксперта (-ов), фамилия, имя, отчество (при его наличии) руководителя, подпись, дата)

Место печати (при наличии)

Утешов Алибек Борисович , Аттестат эксперта № KZ14VJE00063286 от 09.03.2021г. по специализации: по объектам второго и третьего уровней ответственности – в части инженерных сетей; **№ KZ55VJE00055661 от 26.06.2020г.** по специализации: по объектам второго и третьего уровней ответственности – в части несущих и ограждающих конструкций; **БИН120940002382, 87788800060.**

(фамилия, имя, отчество (при его наличии) эксперта, специализация аттестата, подпись, дата)

Место печати (при наличии)

Авторский надзор:

1) разработчик проекта **ТОО «SBS-СтройПроект»**
директор Жумабаев Балтабай Кабжанович

(наименование организации, фамилия, имя, отчество (при его наличии), должность), подпись, дата)

Место печати (при наличии)

Эксперт Жакенов Нурлыбек Абдрахманович, аттестат эксперта № KZ47VJE00073071 от 17.03.2022 г. по специализации: По объектам второго и третьего уровней ответственности – в части архитектуры; **№ KZ75VJE00055398 от 1.06.2020г.** по специализации: По объектам второго и третьего уровней ответственности – в части несущих и ограждающих конструкций; **БИН, 100340010127.**

2) организация

(наименование организации) имеющей в своем составе аттестованного (-ых) эксперта (-ов), фамилия, имя, отчество (при его наличии) руководителя, подпись, дата)

Место печати (при наличии)

3) аттестованный (-ые) эксперт (-ы)

(фамилия, имя, отчество (при его наличии) эксперта, специализация аттестата), подпись, дата)

Место печати (при наличии)

Подрядчик (генеральный подрядчик) **Жуматаев Бакдаулет Сырлыбекович**

(фамилия, имя, отчество (при его наличии), подпись руководителя)

Приложение 2
к акту приемки объекта в эксплуатацию
Форма

Технические характеристики объекта
(многоквартирные жилые дома, промышленные, торговые объекты и тому подобное)

Наименование (многоквартирный жилой дом, промышленные, торговые объекты и т.п.)	Общие сведения									
	кол-во этажей (этаж)	кол-во квартир	кол-во помещений, комнат	площадь застройки, м^2	объем здания, м^3	общая площадь, м^2	жилая площадь, м^2	площадь нежилых помещений, м^2	Площадь парковочных мест, м^2	Площадь балкона, лоджии, м^2
1	2	3	4	5	6	7	8	9	10	11
(еобразовательная школа	3	-	-	1530	13128	2684,8	-	-	-	-

должение таблицы

Описание конструктивных элементов			Вид отопления	Благоустройство				
фундамент	стены	кровля		Электро-снабжение	Водоснабжение	Горячее водоснабжение	Канализация	Газоснабжение
12	13	14	15	16	17	18	19	20
ыточный из ных бетонных блоков	кирпич, облицованный металлосайдингом	металлочерепица	Отдельно стоящая котельная на твердом топливе	+	+	+	+	-

пределение площади

№		В отдельных квартирах	В помещениях коридорного типа	В общежитиях	В гостиницах
1	Количество жилых квартир	-	-	-	-
2	Количество жилых комнат	-	-	-	-
3	Общая площадь, м^2	-	-	-	-
4	Жилая площадь, м^2	-	-	-	-

должение таблицы

Из общего числа площади				Распределение квартир по числу комнат				
мансардах	в подвалах	в цокольных этажах	в бараках	1-комнатные	2-комнатные	3-комнатные	4-комнатные	5-комнатные
-	-	-	-	-	-	-	-	-

:илые помещения

Площадь ($м^2$)	Жилая площадь в нежилых помещениях	Торговая	Промышленно-производственных зданий и сооружений	Складская	Бытового обслуживания	Гаражи	Организаций и учреждений управления, научных, банковских, общественных и т.п.
1	2	3	4	5	6	7	8
вная	-	-	-	-	-	-	-
могательная	-	-	-	-	-	-	-

должение таблицы

щественного питания	Учреждений образования	Транспортных зданий и сооружений	Здравоохранения, лечебного назначения	Физкультуры и спорта	Учреждений культуры и искусства	Сооружений инженерных сетей	Прочие	Всего
9	10	11	12	13	14	15	16	17
-	2684,8	-	-	-	-	-	-	-
-	-	-	-	-	-	-	-	-

ечень документов, прилагаемых к техническим характеристикам объекта:

оэтажные планы_____

кспликация к поэтажным планам_____

пликация земельного участка, $м^2$

Общая площадь емельного участка	Застроенная площадь			Незастроенная площадь		
	всего	под основными строениями	под прочими постройками и сооружениями	асфальтовые покрытия	прочие замощения	грунт
1	2	3	4	5	6	7
14230	1785,5	1785,5	-	1869,6	-	-

должение таблицы

Незастроенная площадь ($м^2$)									
оборудованные площадки				зеленые насаждения					
всего	спортивные	детские	хозяйственные	всего	в том числе				
					газон с деревьями	плодовый сад	газоны цветочные клумбы	огород	прочие
8	9	10	11	12	13	14	15	16	17
1554,5	1554,5	-	-	9020,4	-	-	5780	-	3240,4
-	-	-	-	-	-	-	-	-	-

пликация к плану объекта

Этаж	Номер помещения, квартиры	Номера частей помещения, квартиры	Назначение частей помещения квартиры	Площадь по внутреннему обмеру (м²), в том числе			
				Общая	Полезная	Жилая	Нежилая
1	2	3	4	5	6	7	8
-	-	-	-	-	-	-	-

должение таблицы

Площадь по внутреннему обмеру (м²), в том числе								
отдельных квартирах	В общежитиях	В гостиницах	Торговая	Промышленно-производственных зданий и сооружений	Складская	Учреждений образования	Предприятий бытового обслуживания	Организаций и учреждений управления, научных, банковских, общественных и т.п.
9	10	11	12	13	14	15	16	17
-	-	-	-	-	-	-	-	-

должение таблицы

Площадь по внутреннему обмеру (м²), в том числе							
Предприятий общественного питания	Организации здравоохранения	Физкультурно-спортивная	Учреждений культуры и искусства	Транспортных зданий и сооружений	Сооружений инженерных сетей	Гаражей	Прочие
18	19	20	21	22	23	24	25
-	-	-	-	-	-	-	-

ническое описание конструктивных элементов основного строения

п/п	Наименование конструктивных элементов		Описание конструктивных элементов (материал, отделка и т.д.)
1	2		3
1	Фундамент		ленточный из сборных бетонных блоков
2	1) наружные и внутренние капитальные стены		кирпичные на ц/п растворе
	2) перегородки		керамический кирпич, ГКЛ, ГКЛВ
3	Перекрытия	чердачное	сборные железобетонные пустотные плиты
		междуэтажное	сборные железобетонные пустотные плиты
4	Крыша		чердачная, с организованным наружным водостоком
5	Полы	1-го этажа	линолеум, керамическая плитка
		последующих этажей	линолеум, керамическая плитка
6	Проемы	окна	из ПВХ профиля
		двери	деревянные, металлические, из ПВХ профиля
7	Отделочные работы	внутренние	водоэмульсионная краска, керамическая плитка
		наружные	металлосайдинг
8	Горячее водоснабжение		-
9	Водопровод		+
10	Канализация		+
11	Электроосвещение		+
12	Отопление	печное	-
13		печное газовое	-
14		от ТЭЦ	-

5		от АГВ		-
6		от индивидуальной отопительной установки	на газе	-
7			на твердом топливе	+
8		от районной котельной	на газе	-
9			на твердом топливе	-
0	Разные работы			-

ическое описание служебных построек

казатели	Наименование служебных построек								
щадь ($м^3$)	-	-	-	-	-	-	-	-	-
та строения (м)	-	-	-	-	-	-	-	-	-
м строения (м3)	-	-	-	-	-	-	-	-	-
ундамент	-	-	-	-	-	-	-	-	-
Стены	-	-	-	-	-	-	-	-	-
рекрытия	-	-	-	-	-	-	-	-	-
Крыша	-	-	-	-	-	-	-	-	-
Полы	-	-	-	-	-	-	-	-	-
Окна	-	-	-	-	-	-	-	-	-
Двери	-	-	-	-	-	-	-	-	-
утренняя отделка	-	-	-	-	-	-	-	-	-
аружная отделка	-	-	-	-	-	-	-	-	-
Печи	-	-	-	-	-	-	-	-	-

ическое описание внутридворовых сооружений

Наименование сооружений	Размер в метрах				Объем ($м^3$)	Материал
	длина	ширина	площадь	высота или глубина		
1	2	3	4	5	6	7
-	-	-	-	-	-	-

ическое описание отдельных частей строения
валов, полуподвалов, мезонинов, мансард)

аименование и ачение отдельных стей строения	Заглубление спланированной поверхности земли до пола подвала	Описание элементов					
		стены	перекрытия	полы	внутренняя отделка	крыша	дополнительные устройства
1	2	3	4	5	6	7	8
-	-	-	-	-	-	-	-

ническое описание нежилых пристроек к основному строению

Наименование конструктивных элементов		Техническое описание конструктивных элементов
1		2
дамент		-
ны и перегородки		-
ша		-
ы		-
крытия		-
емы	окна	-
	двери	-
лочные работы	внутренние	-
	наружные	-
ые работы		-
го:		-
дамент		-
ны и перегородки		-
ша		-
ы		-
крытия		-
емы	окна	-
	двери	-
лочные работы	внутренние	-
	наружные	-
ые работы		-
го:		-

числение площадей и объемов основной и отдельных частей строения
двалов, полуподвалов, мезонинов, мансард, крыш, пристроек и т.п.)

именование тей строения пристроек	Формула для подсчета площадей по наружному обмеру	Площадь ($м^2$)	Высота, м	Объем ($м^3$)	Наименование частей строения и пристроек	Формула для подсчета площадей по наружному обмеру	Площадь ($м^2$)	Высота, м	Объем ($м^3$)
1	2	3	4	5	6	7	8	9	10
-	-	-	-	-	-	-	-	-	-

азчик Ахметова Г.А.

фамилия, имя, отчество (при наличии), подпись руководителя

1.

горский надзор Жакенов Н.А.

фамилия, имя, отчество (при наличии), подпись эксперта

1

План первого этажа после капитального ремонта

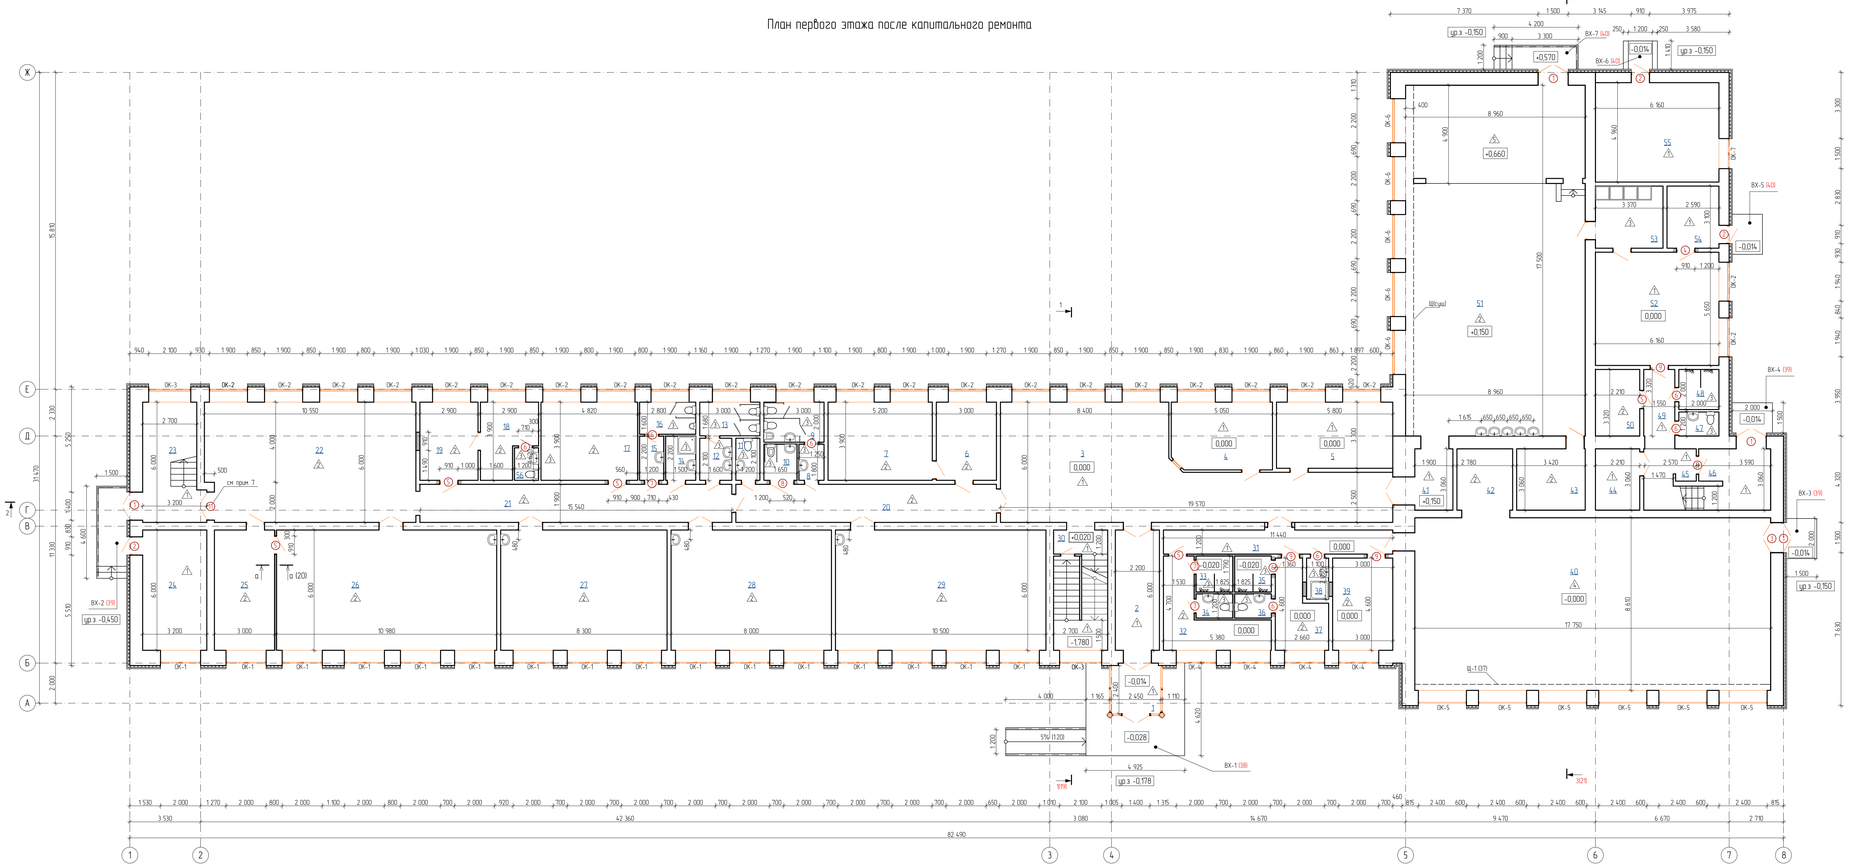

Экспликация помещений 1-го этажа после капитального ремонта (начало)

№ по плану	Наименование	Площадь, м²	Категория помещения
1	Тамбур	6,12	Д
2	Коридор	13,50	Д
3	Фойе	78,57	Д
4	Помещение охранны / радиоузел	16,87	В-4
5	Гардеробная	19,14	В-3
6	Кабинет делопроизводства (приемная)	11,70	В-4
7	Кабинет директора	20,28	В-4
8	Тамбур-шлюз	2,25	Д
9	Туалет для персонала (женский)	6,00	Д
10	Санузел для МГН	2,97	Д
11	Туалет для персонала (мужской)	2,52	Д
12	Тамбур-шлюз	3,36	Д
13	Туалет для девочек	5,04	Д
14	Комната уборочного инвентаря	3,30	Д
15	Тамбур-шлюз	2,64	Д
16	Туалет для мальчиков	4,48	Д
17	Кабинет трудового обучения для девочек	19,27	Д
18	Процедурный кабинет	11,31	В-4
19	Кабинет медицинского работника	11,31	В-4
20	Коридор	24,70	Д
21	Коридор	29,53	Д
22	Рекреация	62,39	Д
23	Эвакуационный выход	17,01	Д
24	Тепловой узел	19,20	Е
25	Помещения мастерской	18,00	В-3
26	Кабинет трудового обучения	65,88	В-3
27	Кабинет начальных классов	49,80	В-4
28	Кабинет начальных классов	48,00	В-4

Экспликация помещений 1-го этажа после капитального ремонта (продолжение)

№ по плану	Наименование	Площадь, м²	Категория помещения
29	Кабинет начальных классов	63,00	В-4
30	Лестничная клетка	11,58	Д
31	Коридор	13,73	Д
32	Раздевалка	13,00	В-4
33	Душевая	3,20	Д
34	Туалет	2,19	Д
35	Душевая	3,20	Д
36	Туалет	2,19	Д
37	Раздевалка	9,31	В-4
38	Комната уборочного инвентаря	2,26	Д
39	Кабинет учителя физической культуры	13,80	В-4
40	Спортивный зал	152,83	В-4
41	Коридор	5,81	Д
42	Помещение спортивного инвентаря	8,51	В-3
43	Подсобное помещение	10,47	В-3
44	Склад	6,76	Д
45	Коридор	4,54	Д
46	Тамбур	10,37	Д
47	Туалет для персонала столовой	2,47	Д
48	Душевая для персонала столовой	4,00	Д
49	Коридор	5,15	Д
50	Комната персонала	7,34	В-4
51	Актовый зал / столовая	156,80	В-4
52	Кухня	34,80	Е
53	Моечная	10,45	Д
54	Тамбур	8,03	Д
55	Водомерный узел	30,55	Д
56	Уборная для медицинского брача	1,94	Д
	Итого	1 173,45	

Фрагмент подвального этажа после капитального ремонта

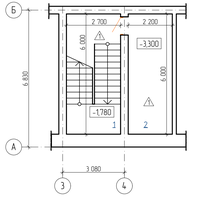

Экспликация помещений подвального этажа после капитального ремонта

№ по плану	Наименование	Площадь, м²	Категория помещения
1	Лестничная клетка	16,2	Д
2	Электрощитовая	13,2	Д
	Итого	29,4	

Изм.	Кол.уч.	Лист	№ док.	Подп.	Дата
ГИП		Каменев Н.А.			12.20
Разработал		Гасколаев Ж.А.			12.20
Проверил		Каменев Н.А.			12.20
Нормконтр.		Мухатов Б.			12.20

Заказ: 015/2020-АС

Капитальный ремонт здания ГУ "Джангильдинская средняя школа отдела образования акимата Мендикаринского района" по адресу: Мендикаринский район, село Молодежное

Капитальный ремонт здания	Стадия	Лист	Листов
	РП	16	

План первого этажа после капитального ремонта
План подвального этажа после капитального ремонта
Экспликации помещений после капитального ремонта

ТОО "SBS-Строй Проект"

Согласовано

Взам. инв. №

Подп. и дата

Инв. № подл.

План второго этажа после капитального ремонта

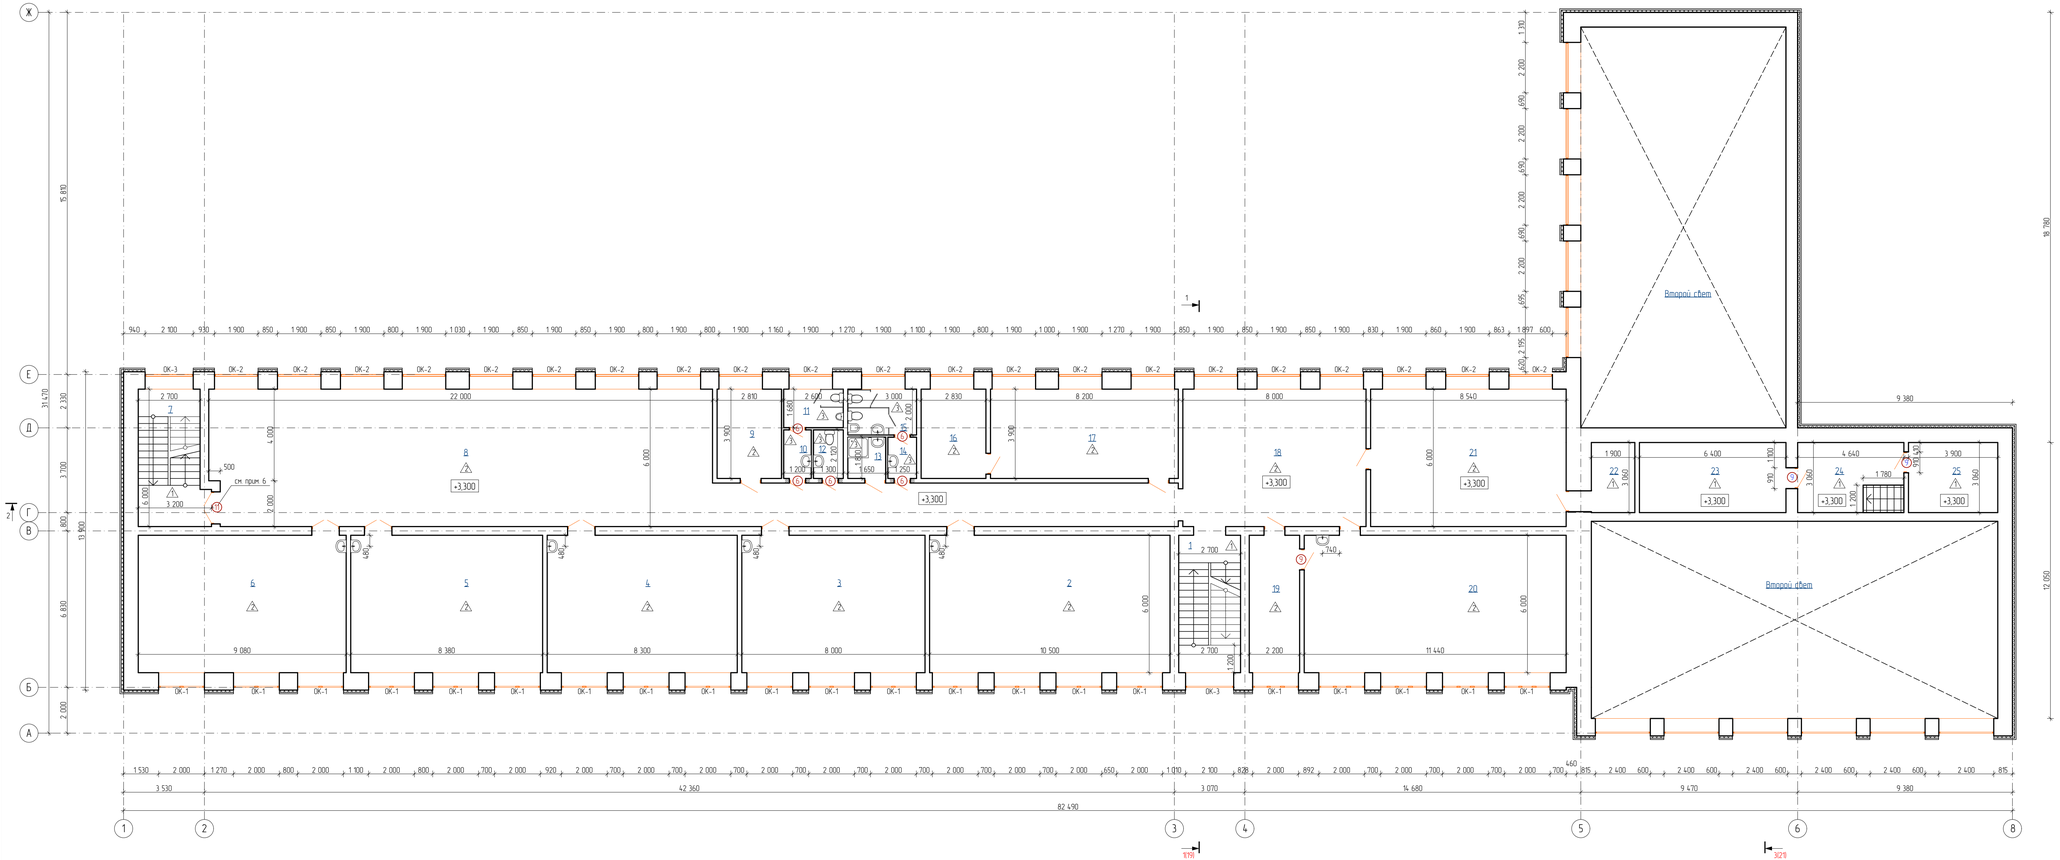

Экспликация помещений 2-го этажа после капитального ремонта

№ по плану	Наименование	Площадь, м²	Категория помещения
1	Лестничная клетка	16.20	Д
2	Кабинет самопознания	63.00	В-4
3	Мультимедийно-лингафонный кабинет	48.00	В-4
4	Кабинет казахского языка	49.80	В-4
5	Кабинет начальных классов	50.28	В-4
6	Кабинет начальных классов	54.48	В-4
7	Эвакуационный выход	17.01	Д
8	Рекреация	169.65	Д
9	Кабинет психолога	10.96	В-4
10	Тамбур-шлюз	2.54	Д
11	Туалет для мальчиков	4.37	Д
12	Санузел для персонала	2.76	Д
13	Комната уборочного инвентаря	2.97	Д
14	Тамбур-шлюз	2.25	Д
15	Туалет для девочек	5.93	Д
16	Методический кабинет	11.04	В-4
17	Кабинет учительской	31.98	В-4
18	Рекреация	48.00	Д
19	Кабинет лаборатории	13.20	В-4
20	Кабинет физики	68.64	В-4
21	Кабинет НВП	51.24	В-4
22	Оружейная комната	5.81	В-4
23	Подсобное помещение	19.58	В-3
24	Подсобное помещение	12.06	В-3
25	Подсобное помещение	11.93	В-3
	Итого	773.68	

Изм.	Кол.уч.	Лист	№ док.	Подп.	Дата
ГИП		Жакенов Н.А.			12.20
Разработал		Таскалиев Ж.А.			12.20
Проверил		Жакенов Н.А.			12.20
Норм.контр.		Мукатов Б.			12.20

Заказ 015/2020-АС

Капитальный ремонт здания ГУ "Джангильдинская средняя школа отдела образования акимата Мендыкаринского района" по адресу: Мендыкаринский район, село Молодежное

Капитальный ремонт здания	Стадия	Лист	Листов
	РП	17	

План второго этажа после капитального ремонта. Экспликация помещений после капитального ремонта

ТОО "SBS-Строй Проект"

Согласовано

Взам. инв. №

Подп. и дата

Инв. № подл.

План третьего этажа после капитального ремонта

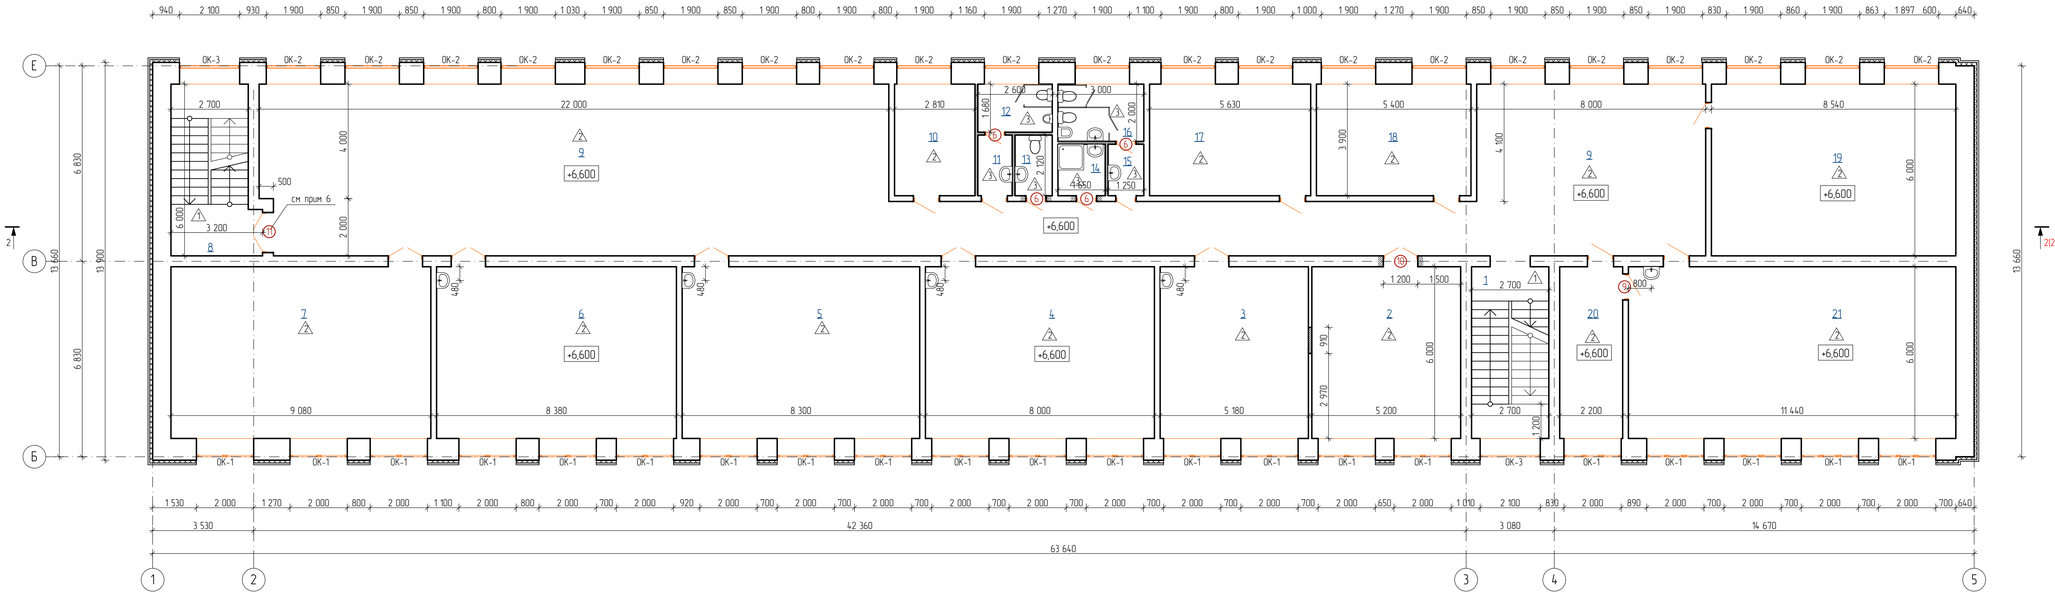

Экспликация помещений 3-го этажа после капитального ремонта

№ по плану	Наименование	Площадь, м²	Категория помещения
1	Лестничная клетка	16,20	Д
2	Музей	31,20	В-4
3	Кабинет казахского языка	31,08	В-4
4	Кабинет математики	48,00	В-4
5	Кабинет географии	49,80	В-4
6	Кабинет начальных классов	50,28	В-4
7	Кабинет истории	54,48	В-4
8	Эвакуационный выход	7,01	Д
9	Рекреация	218,03	Д
10	Кабинет технического персонала	10,96	В-4
11	Тамбур-шлюз	2,54	Д
12	Туалет для мальчиков	4,37	Д
13	Санузел для персонала	2,76	Д
14	Комната уборочного инвентаря	2,97	Д
15	Тамбур-шлюз	2,25	Д
16	Туалет для девочек	5,93	Д
17	Кабинет математики	21,96	В-4
18	Кабинет иностранного языка	21,06	В-4
19	Библиотека	51,24	В-4
20	Кабинет лаборатории	13,20	В-4
21	Кабинет химии / биологии	68,64	В-4
	Итого	713,96	

Согласовано

Взам. инв. №

Подп. и дата

Инв. № подл.

Изм.	Кол.уч.	Лист	№ док.	Подп.	Дата
ГИП		Жакенов Н.А.			12.20
Разработал		Тасқалиев Ж.А.			12.20
Проверил		Жакенов Н.А.			12.20
Нормконтр.		Мукатов Б.			12.20

Заказ: 015/2020-АС

Капитальный ремонт здания ГУ "Джангильдинская средняя школа отдела образования акимата Мендыкаринского района" по адресу Мендыкаринский район, село Молодежное

Капитальный ремонт здания	Стадия	Лист	Листов
	РП	18	

План третьего этажа после капитального ремонта. Экспликация помещений после капитального ремонта

ТОО "SBS-Строй Проект"