Қазақстан Республикасы индустрия және инфрақұрылымдық даму Министрлігінің құрылыс және тұрғын үй-коммуналдық шаруашылық істері комитеті
Комитет по делам строительства и жилищно-коммунального хозяйства Министерства индустрии и инфраструктурного развития Республики Казахстан
"ҚазҚСҒЗИ" АҚ
АО "КазНИИСА"

Строительство фельдшерско-акушерского пункта в Коптогай, Курмангазинского района, Атырауской области (без наружных инженерных сетей)

Технологические решения

175.8-ТХ

Альбом 3

2023

Қазақстан Республикасы индустрия және инфрақұрылымдық даму Министрлігінің құрылыс және тұрғын үй-коммуналдық шаруашылық істері комитеті
Комитет по делам строительства и жилищно-коммунального хозяйства Министерства индустрии и инфраструктурного развития Республики Казахстан
"ҚазҚСҒЗИ" АҚ
АО "КазНИИСА"

Строительство фельдшерско-акушерского пункта в Коптогай, Курмангазинского района, Атырауской области (без наружных инженерных сетей)

Технологические решения

175.8-ТХ

Альбом 3

Әзірленген : "Қаз ҚСҒЗИ" АҚ
Разработан: АО "КАЗНИИСА"

Бас директор
Генеральный директор — Б. Кульбаев

Типтік және жекеше жобалау орталығының директоры
Директор центра типового и индивидуального проектирования — Ю. Повышев

Жобаның бас инженері
Главный инженер проекта — Е. Даукараев

2023

Ведомость ссылочных и прилагаемых документов

Обозначение	Наименование	Примечание
ПП	Паспорт проекта	
ОПЗ	Общая пояснительная записка	
ГП	Генеральный план	
АР	Архитектурные решения	
АС	Архитектурно-строительные решения	
ТХ	Технологические решения	
ОВ	Отопление и вентиляция	
ВК	Водопровод и канализация	
ЭОМ	Силовое электрооборудование и электроосвещение	
СС	Пожарная сигнализация	
ПС	Системы связи	
НЭС	Наружное элетроосвещение	
ПОС	Системы связи	
ПС	Проект организации строительства.	
СД	Сметная документация	

Ведомость рабочих чертежей основного комплекта

Лист	Наименование	Примечание
1	Общие данные (начало)	
2	Общие данные (окончание)	
3	План на отм. 0,000 с расстановкой технологического оборудования и мебели	

ГИП	Мукарнов		
Инж.Тех.	Ретинова		
Инв. №			

Привязан 175.8-ТХ

АО „КазНИИСА"

Строительство фельдшерско-акушерского пункта в селе Коптогай, Курмангазинского района, Атырауской области (без наружных инженерных сетей)

Листов

Технические решения, принятые в рабочих чертежах, соответствуют требованиям экологических, санитарногигиенических, противопожарных и других норм, действующих на территории Республики Казахстан, и обеспечивают безопасную для жизни и здоровья людей эксплуатацию объекта при соблюдении предусмотренных рабочими чертежами.

Главный инженер проекта _____ Советханов Е.

Согласованно

Инж. ВК Джолдасбаева

Инж. ОВ Курманкулова

Инж. ЭП Турар К.

Взам. инв. N

Подп. и дата

Инв. N подл.

Ведомость ссылочных и прилагаемых документов

Обозначение	Наименование	Примечание
	Ссылочные документы	
СП РК 3.02-113-2014	Лечебно-профилактические учреждения	
СанПИн №96/2020 приказ МЗ РК от 11.08.2020г.	Санитарно-эпидемиологические требования к объектам здравоохранения	
Приложение 2 к приказу Министра здравоохр-я РК от 29 октября 2020 года № ҚР ДСМ-167/2020	Об утверждении минимальных стандартов оснащения организаций здравоохранения медицинскими изделиями	
	Прилагаемые документы	
ТХ.СО	Спецификация оборудования	10 листов

Общие данные

Рабочий проект "Строительство фельдшерско-акушерского пункта, расположенного по адресу: ~~Западно-Казахстанская область,Бурлинский район, Карагандинский сельский округ, село Караганды~~"выполнен согласно задания на проектирование, СП РК 3.02-113-2014 "Лечебно -профилактические учреждения" и СанПин №96/2020 «Санитарно-эпидемиологические требования к объектам здравоохранения " приказ МЗ РК от 11.08.2020г.

Мощность объекта - 40 посещений в смену. ЗКО, Акжаикский район, с.Сайкудук

Режим работы объекта: 1 смена в сутки - с 8:00 ч. до 17:00 ч., 5 дней в неделю.

Общее число постоянных сотрудников - 6 человек мед.персонала, из них:-2 врача; -3 медсестры; -1 санитарка. Техперсонал-1единица.

В соответствии с заданием на проектирование фельдшерско-акушерский пункт предназначен для амбулаторного обслуживания сельских поселений, его предусмотрено разместить в одноэтажном отдельно-стоящем здании.

Основной деятельностью пункта является:

- организация проведения под руководством врача комплекса профилактических, противоэпидемеологических и санитарно-гигиенических мероприятий, направленных на предупреждение заболеваний, охрану здоровья обслуживаемого населения ;

- оказание населению медицинской помощи;

- организация диспансерного обслуживания населения и систематического наблюдения за состоянием здоровья больных и инвалидов;

- организация и осуществление мероприятий по охране здоровья матери и ребенка, в том числе патронажа детей и беременных женщин, планирование семьи;

- проведение санитарно-просветительной работы среди населения и информирования по ведению здорового образа жизни.

Изм.	Кол.уч.	Лист	N°док.	Подпись	Дата
ГИП		Советханов			02.23
Выполнил		Шляхтич Е.			02.23
Проверил		Советханов			02.23
Н.Контроль		Касенбеков			02.23

2023-27-ТХ

«Строительство фельдшерско-акушерского пункта, расположенного по адресу: Западно-Казахстанская область, Бурлинский район, Карагандинский сельский округ, село Караганды» (без наружных инженерных сетей)

Фельдшерско-акушерский пункт

Стадия	Лист	Листов
РП	1	3

Общие данные (начало)

НАО"Turar Healthcare" ГСЛ №22026093

Формат

Общие данные (продолжение)

В состав фельдшерско-акушерского пункта входит:
1. специализированные кабинеты предназначенные для приема и обслуживания граждан:
-кабинет фкльдшера; -кабинет акушерки с смотровой; -процедурный кабинет; -прививочный кабинет; - кабинет физиолечения с помещением обработки прокладок;-кабинет забора мокроты;-кабинет информатизации;- регистратура с аптечным пунктом.
2. вспомогательные помещения:
-стерилизационная,-тепловой пункт
3. бытовые помещения:
- хозяйственно-бытовое помещение; -ПУИ;- сан. узлы (для посетителей., служебный, для инвалидов)

Все помещения объединены вестибюлем и коридорами. Здание имеет два выхода, что удовлетворяет пожарные и санитарные требования.
Все помещения оснащены необходимым медицинским оборудованием и изделиями медицинского назначения в соответствии минимальному типовому набору согласно № Қ Р ДСМ-167/2020 "Об утверждении минимальных стандартов оснащения организаций здравоохранения медицинскими изделиями"

Технологические решения

Все специализированные кабинеты предназначенные для обслуживания посетителей оснащаются бактерицидными лампами и раковинами с локтевым сместителем, а также дозаторами мыла, полотенец, антисептика.В оснащение кабинетов входит необходимое мед.оборудование согласно специализации.Дополнительно предусмотрено размещение компьютеров ~~и телефонных аппаратов~~ в кабинете информатизации, фельдшера, акушерки и регистратуре с аптечным пунктом. Хранение верхней одежды посетителей предусмотрено в общем коридоре на открытой вешалке, кроме этого предусмотрены вешалки верхней одежды в кабинетах.
В кабинете забора мокроты предусматривается устройство специальной кашлевой изолирующей кабины для сбора мокроты, оснащенной вентблоком, с клапаном обратного хода и вентилятором обеспечивающим 12 кратный воздухообмен.
Физиокабинет на 2 кушетки оснащен необходимым оборудованием и предполагает использование электро-магнито-ультразвуковой терапии, и УФО-терапии. При физиокабинете предусмотрена комната обработки прокладок.
Бытовые помещения также оснащены раковинами ~~с локтевым сместителем,~~ дозаторами мыла, полотенец, антисептика и бактерицидными лампами.В хозяйственно-бытовом помещении предусмотрено размещение кухонного оборудования с мойкой, холодильником и микроволновкой, и обеденный стол для приема пищи персоналом. Кроме этого предусмотрено размещение шкафов для одежды персонала.
Сбор отходов осуществляется в специализированные одноразовые контейнеры, которые сортируются по классу отходов А и Б Их утилизация осуществляется ~~через уличные хозяйственные контейнеры расположенные на хозяйственной площадки.~~ специализированными организациями.
Технология фельшерско-акушерского пункта предполагает использование одноразовой медицинской одежды и белья.Транспортировка использованного белья осуществляется в упакованном виде в закрытой маркированной таре ("грязное" белье)

Отделку стен и потолков помещений фельдшерско-акушерского пункта предусмотрена гладкой, доступной для влажной уборки с использованием моющих и дезинфицирующих средств. В помещениях с влажным режимом работы стены облицеваны глазурованной плиткой . В местах установки санитарных приборов, а также оборудования, эксплуатация которого связана с возможным увлажнением стен и перегородок, предусматрена отделка последних влагостойкими материалами на высоту не менее 1,6 м от пола и на ширину не менее 0,2 м от оборудования и приборов с каждой стороны.Пол в помещениях выполнен из водонепроницаемых, неабсорбирующих и нетоксичных, исключающих скольжение материалов, допускающих их санитарную обработку.
Для обеззараживания воздуха и поверхностей применяются ультрафиолетовые бактерицидные излучатели,в вестибюле и коридорах передвижные, которые должны использоваться при отсутствии людей в помещении, либо в ночное время, в зависимости от марки излучателя.
Для недопущения распространения COVID-19 , согласно постановление Главного государственного санитарного врача Республики Казахстан от 2 сентября 2021 года № 38 " О дальнейшем усилении мер по предупреждению заболеваний коронавирусной инфекцией среди населения Республики Казахстан (с изменениями по состоянию на 17.09.2021 г.)20)", предусмотриваются следующие мероприятия:
1) определение групп лиц, с повышенным риском заражения COVID-19;
2)использование средств индивидуальной защиты, в том числе масок и антисептиков;
3)использование средств для дистанционного измерения температуры;
4)дистанцирование людей;
5)проветривание помещений;
6)особый режим работы в соответствии с Санитарными правилами и требованиями, устанавливаемыми главными государственными санитарными врачами;
В случае, когда определены лица, с повышенным риском заражения COVID-19 осуществляется их изоляция на карантин.

Сводные данные о составе и количестве запроектированного оборудования и мебели приводятся в спецификации оборудования, изделий и материалов.

Привязан 175.8-ТХ
ГИП Дауканаев 07.23
Инж. техн Фатисова
Инв.№

						2023-27-ТХ		
Изм.	Кол.уч.	Лист	N°док.	Подпись	Дата	«Строительство фельдшерско-акушерского пункта, расположенного по адресу: Западно-Казахстанская область, Бурлинский район, Карагандинский сельский округ, село Караганды» (без наружных инженерных сетей)		
						Фельдшерско-акушерский пункт	Стадия	Лист	Листов
							РП	2	3
ГИП		Советханов			02.23				
Выполнил		Шляхтич Е.			02.23	Общие данные (окончание)	НАО"Turar Healthcare" ГСЛ №22026093		
Проверил		Советханов			02.23				
Н.Контроль		Касенбеков			02.23				

Формат

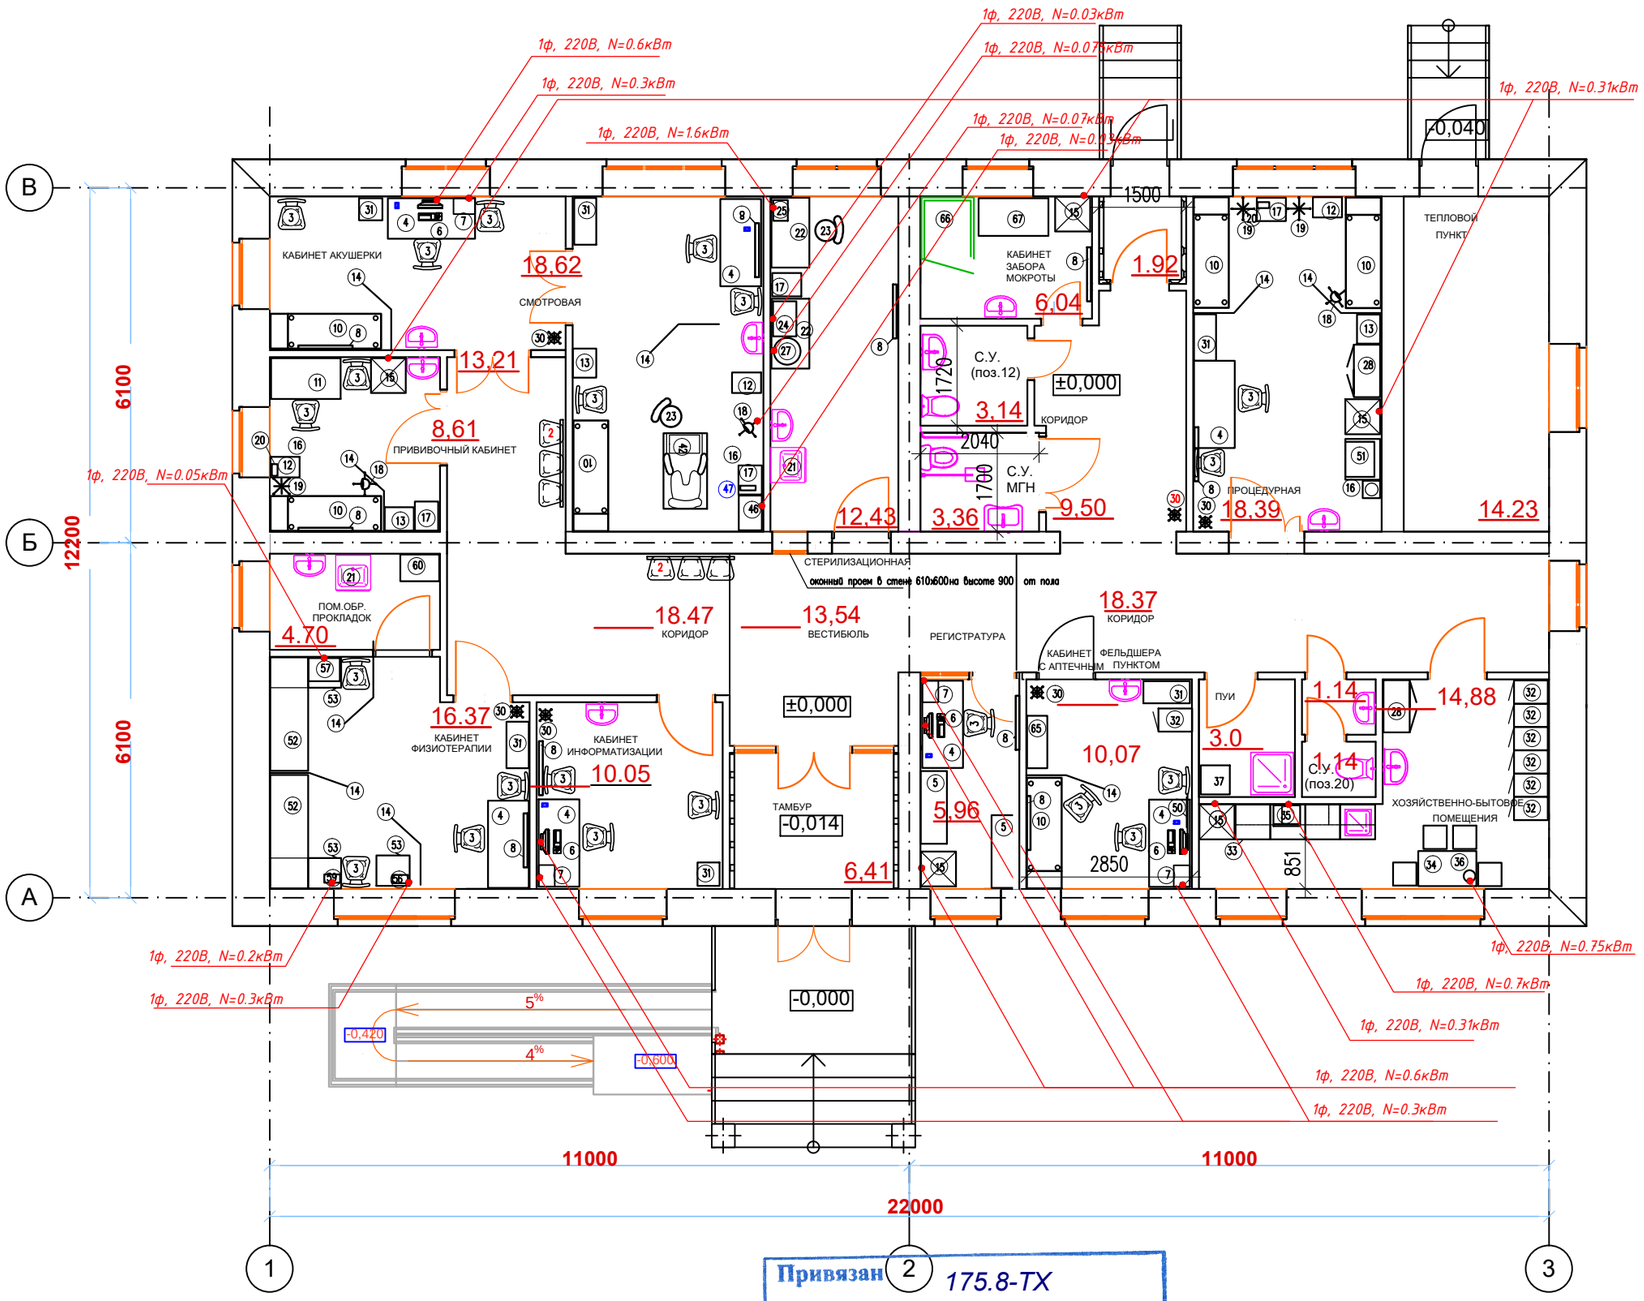

Экспликация помещений

Номер по плану	Наименование	Площадь, м2
1	Вестибюль	13,54
2	Тамбур	6,41
3	Кабинет информатизации	10,05
4	Кабинет физиотерапии	16,37
5	Помещение обработки прокладок	4,70
6	Прививочный кабинет	8,61
7	Коридор	18,47
8	Кабинет акушерки	13,21
9	Смотровая	18,62
10	Стерилицационная	12,43
11	Кабинет забора мокроты	6,04
12	Санузел	3,14
13	Санузел МГН	3,36
14	Тамбур	1,92
15	Коридор	9,50
16	Процедурная	18,39
17	Техническое помещение	14,23
18	Коридор	18,37
19	Хозяйственно-бытовое помещение	14,88
20	Санузел	2,28
21	Помещение уборочного инвентаря	3,00
22	Кабинет фельдшера с аптечным пунктом	10,07
23	Регистратура	5,96

УСЛОВНЫЕ ОБОЗНАЧЕНИЯ

(28) оборудование

Телефонный аппарат

необходимое подключение электроэнергии

Привязан 175.8-ТХ

ГИП	Даукараев		07.23
Инж. техн	Рытисова		
Инв.№			

ПРИМЕЧАНИЯ

1.Все раковины оснастить локтевым смесителем

2.В коридорах и вестибюле предусмотреть подключение передвижного ультрофиолетового бактерицидного облучателя

3.поз.66 Кашлевая изолирующая кабина для сбора мокроты Кабина оснащается вент.блоком с клапаном обратного хода и вентилятором диаметром 100 мм, обеспечивающий не менее 12 (двенадцати) кратный воздухообмен. Для предотвращения выхода инфицированного воздуха наружу в вентиляционный блок встроен HEPA фильтр. Класс HEPA фильтр - H13, эффективность 99,5%. Внутри кабины имеется светильник; ультрафиолетовый облучатель мощностью 30Вт, Выключатель двухклавишный выведен наружу, электропроводка внутренняя.

Согласованно

Инж ВК	Джолдасбаева	
Инж ОВ	Курманкулова	
Инж ЭЛ	Турар К.	

Взам. инв. N

Подп. и дата

Инв. N подл.

Изм.	Кол.уч.	Лист	N°док.	Подпись	Дата
ГИП		Советханов			02.23
Выполнил		Шляхтич Е.			02.23
Проверил		Советханов			02.23
Н.Контроль		Касенбеков			02.23

2023-27-ТХ

"Строительство фельдшерско-акушерского пункта в селе Караганды, Западно-Казахстанкой области" (без наружных инженерных сетей)

Фельдшерско -акушерский пункт

Стадия	Лист	Листов
РП	3	3

план на отм,0,000 с расстановкой технологического оборудования и мебели

НАО"Turar Healthcare" ГСЛ №22026093

! ФОРМАТ

Позиция	Наименование и техническая характеристика	Тип, марка, обозначение документа, опросного листа	Код оборудования, изделия, материала	Завод-изготовитель	Единица измерения	Количество	Масса единицы, кг	Примечания
1	2	3	4	5	6	7	8	9
	ВЕСТИБЮЛЬ, КОРИДОР							
30	Вешалка напольная металл.	Кактус Краш		ТОО "Аршалы KZ", КАЗАХСТАН	шт.	1		
2	Банкетка "KZMED"1500x400x830мм	"KZMED" BM-S		ТОО "ФортунаМед"РК	шт.	2		
	Корзина для мусора с педалью и крышкой 12л.			ТОО "Everest climate", Китай	шт.	2		
	Дозатор антисептических средств с локтевым нажатием	BXG-ESD-2000		ТОО "Everest climate", Россия	шт.	1		
	Облучатель ультрафиолетовый бактерицидный передвижной 835x450x485 88Вт	MCF IB 01-02		ТОО «Medcomfort», Казахстан	шт.	1		
	РЕГИСТРАТУРА							
4	Стол рабочий 1500x700x750			ТОО «Medcomfort», Казахстан	шт.	1		
3	Стул полумягкий (Винилискожа)		522-101-12190002 СпрСЦ 03.2023		шт.	1		
5	Стеллажи для амбулаторных карт Габариты 1250*450*2000			ТОО «Medcomfort», Казахстан	шт.	2		
6	Компьютер стационарный (сист. блок, клавиатура, монитор. УПС) Э1 ф0,6 квт				шт	1		Комплектацию компьютера см. Лист ТХ.СО 10
7	МФУ(копир, сканер, принтер)372x276x254 300Вт ,230В,50Гц	Xerox B205NI A4	522-101-02250003 СпрСЦ 03.2023		шт.	1		
8	Облучатель бактерицидный настенно-потолчный 930x120x90 30Вт ,230В,50Гц	ТУМАР, ОБНП-2x30		ТОО КазахМедИмпорт, РК	шт.	1		
15	Холодильник бытовой с морозильной камерой 600x600x1860; -74кг 0,31кВт,	230В,50Гц	521-301-3017 СпрСЦ 03.2023		шт.	1		
	Корзина для мусора с педалью и крышкой 12л.			ТОО "Everest climate", Китай	шт.	1		
	Дозатор антисептических средств с локтевым нажатием	BXG-ESD-2000		ТОО "Everest climate", Россия	шт.	1		
	КАБИНЕТ ИНФОРМАТИЗАЦИИ (мебель)							
3	Стул полумягкий (Винилискожа)		522-101-12190002 СпрСЦ 03.2023		шт.	3		!
4	Стол рабочий 1500x700x750			ТОО «Medcomfort», Казахстан	шт.	1		
8	Облучатель бактерицидный настенно-потолчный 930x120x90 30Вт ,230В,50Гц	ТУМАР, ОБНП-2x30		ТОО КазахМедИмпорт, РК	шт.	1		
30	Вешалка напольная металл.	Кактус Краш		ТОО "Аршалы KZ", КАЗАХСТАН	шт.	1		
31	Шкаф "KZMED" (для документов) 400x380x1870	(SHK-14-00)		ТОО "ФортунаМед"РК	шт.	1		

Взам. инв. N

Подпись и дата

Инв. N подл.

Привязан 175.8-ТХ.СО

ГИП	Дауткарев		07.23
Инж. техн.	Рытисова		
Инв.№			

Изм.	Кол.уч.	Лист	N°док.	Подпись	Дата
ГИП		Советханов			02.23
Выполнил		Шляхтич Е.			02.23
Проверил		Советханов			02.23
Н.Контроль		Касенбеков			02.23

2023-27-ТХ

«Строительство фельдшерско-акушерского пункта, расположенного по адресу: Западно-Казахстанская область, Бурлинский район, Карагандинский сельский округ, село Караганды» (без наружных инженерных сетей)

Фельдшерско -акушерский пункт

Стадия	Лист	Листов
РП	1	11

спецификации оборудования

НАО"Turar Healthcare" ГСЛ №22026093

Позиция	Наименование и техническая характеристика	Тип, марка, обозначение документа, опросного листа	Код оборудования, изделия, материала	Завод-изготовитель	Единица измерения	Количество	Масса единицы, кг	Примечания
1	2	3	4	5				
	КАБИНЕТ ИНФОРМАТИЗАЦИИ (оборудование)							
6	Компьютер стационарный (сист. блок, клавиатура, монитор. УПС) Э1 ф0,6 квт				шт	1		Комплектацию компьютера см. Лист ТХ.СО 10
7	МФУ(копир, сканер, принтер)372х276х254 300Вт ,230В,50Гц	Xerox B205NI A4	522-101-02250003 СпрСЦ 03.2023		шт	1		
	Вебкамера.		522-101-0201 СпрСЦ 03.2023		шт	1		
	Колонки(компьютерные).	Колонки Defender Eclipse	521-101-0401021 СпрСЦ 03.2023		шт	1		
	Корзина для мусора с педалью и крышкой 12л.			ТОО "Everest climate", Китай	шт	1		
	Дозатор для жидкого мыла			ТОО "Everest climate", Китай	шт	1		
	Дозатор антисептических средств с локтевым нажатием	BXG-ESD-2000		ТОО "Everest climate", Россия	шт	1		
	Диспенсер для бумажных полотенец	Breez S-6712		ТОО "Everest climate", Китай	шт	1		
	Зеркало настенное 600х800мм		522-201-05020001 СпрСЦ 03.2023		шт	1		
	КАБИНЕТ ФЕЛЬДШЕРА С АПТЕЧНЫМ ПУНКТОМ (мебель)							
3	Стул полумягкий (Винилискожа)		522-101-12190002 СпрСЦ 03.2023		шт.	3		
4	Стол рабочий 1500х700х750			ТОО «Medcomfort», Казахстан	шт.	1		
32	Шкаф "KZMED" (SHK-36-00)(для одежды)400х580х1860	(SHK-36-00)		ТОО "ФортунаМед"РК	шт.	1		
10	Кушетка медицинская процедурная с регулировкой подголовника «MCF MK», 27кг 1900х600х600	модификации: MK-2		ТОО «Medcomfort», Казахстан	шт.	1		
14	Ширма (двухсекционная, на колёсах) 700х1860	KZMED		ТОО "ФортунаМед"РК	шт.	1		
31	Шкаф "KZMED" (для документов) 800х380х1870	(SHK-14-00)		ТОО "ФортунаМед"РК	шт.	1		
65	Витрина торговая профильная 900х350х1600			ИП Мерей, КАЗАХСТАН	шт.	1		
30	Вешалка напольная металл.	Кактус Краш		ТОО "Аршалы KZ", КАЗАХСТАН	шт.	1		
8	Облучатель бактерицидный настенно-потолчный 930х120х90 30Вт ,230В,50Гц	ТУМАР, ОБНП-2х30		ТОО КазахМедИмпорт, РК	шт.	1		
	КАБИНЕТ ФЕЛЬДШЕРА С АПТЕЧНЫМ ПУНКТОМ (оборудование)							
6	Компьютер стационарный (сист. блок, клавиатура, монитор. УПС) Э1 ф0,6 квт				шт	1		Комплектацию компьютера см. Лист ТХ.СО 10
7	МФУ(копир, сканер, принтер)372х276х254 300Вт ,230В,50Гц	Xerox B205NI A4	522-101-02250003 СпрСЦ 03.2023			1		
50	Негатоскоп 2-кадровый 700*120*400	ТВ-Н2		ТОО "Терра -Вита",РК	шт.	1		
	Пульсоксиметр	QMP -P070		ОМР Qazmedpribo	шт.	1		
	Спирометр компьютерный для диагностики нарушений вент. легких	Спиро-Спектр"		ООО «Нейрософт» Россия	шт.	1		
	Прибор для измерения АД, тонометр со стетоскопом Biotone (45х10,5 см)	Biopress Aneroid модель BL-ASM-1		ТОО "Medical Store", Китай	шт.	1		
	Термометр	цифровой OMRON Eco Temp Basic		ТОО «ADHARA»	шт.	1		

Взам. инв. N

Привязан 175.8-ТХ.СО

ГИП	Дауткарев		07.23
Нач. техн.	Анисова		

Инв.№

Изм.	Кол.уч.	Лист	Nдок	Подпись	Дата	2023-27-ТХ	Лист
							2

Позиция	Наименование и техническая характеристика	Тип, марка, обозначение документа, опросного листа	Код оборудования, изделия, материала	Завод-изготовитель	Единица измерения	Количество	Масса единицы, кг	Примечания
1	2	3	4	5	6	7	8	9
	Телекардиограф	KZM-01		ТОО «Сапа ТелеМед»	шт.	1		
	Дозатор антисептических средств с локтевым нажатием	BXG-ESD-2000		ТОО "Everest climate", Россия	шт.	1		
	Корзина для мусора с педалью и крышкой 12л.			ТОО "Everest climate", Китай	шт.	1		
	Дозатор для жидкого мыла	Breez S-8185		ТОО "Everest climate", Китай	шт.	1		
	Зеркало настенное 600х800мм		522-201-05020001 СпрСЦ 03.2023		шт.	1		
	Диспенсер для бумажных полотенец	Breez S-6712		ТОО "Everest climate", Китай	шт.	1		
	КАБИНЕТ ЗАБОРА МОКРОТЫ (мебель, оборудование)							
66	Кашлевая изолирующая кабина для сбора мокроты размер 900/1050/2100(2300)мм), вес 140 кг Кабина оснащается вент.блоком с клапаном обратного хода и вентилятором диаметром 100 мм,	КИК-СМ-01		ТОО «КазахМедИмпорт, Казахстан	шт.	1		
	обеспечивающий не менее 12 (двенадцати) кратный воздухообмен. Для предотвращения выхода инфицированного воздуха наружу в вентиляционный блок							
	встроен HEPA фильтр. Класс HEPA фильтр – H13, эффективность 99,5%. Внутри кабины имеется светильник, ультрафиолетовый облучатель мощностью 30Вт,							
	Выключатель двухклавишный выведен наружу, электропроводка внутренняя.							
67	Стол лабораторный 1200х650х850 мм	SL-8.		ТОО «Medcomfort», Казахстан	шт.	1		
8	Облучатель бактерицидный настенно-потолчный 930х120х90 30Вт ,230В,50Гц	ТУМАР, ОБНП-2х30		ТОО КазахМедИмпорт, РК	шт.	1		
15	Холодильник бытовой с морозильной камерой 600х600х1860; -74кг 0,31кВт,	230В,50Гц	521-301-3017 СпрСЦ 03.2023		шт.	1		
	Дозатор для жидкого мыла	Breez S-8185		ТОО "Everest climate", Китай	шт.	1		
	Дозатор антисептических средств с локтевым нажатием	BXG-ESD-2000		ТОО "Everest climate", Россия	шт.	1		
	Диспенсер для бумажных полотенец	Breez S-6712		ТОО "Everest climate", Китай	шт.	1		
	Корзина для мусора с педалью и крышкой 12л.			ТОО "Everest climate", Китай	шт.	1		
	Контейнер с педальным механизмом для сбора, хранения и транспортировки разлиных видов медицинских отходов, класс А- 30 л			ТОО "Терра -Вита",Казахстан	шт.	1		
	Контейнер с педальным механизмом для сбора, хранения и транспортировки разлиных видов медицинских отходов, класс Б -30 л			ТОО "Терра -Вита",Казахстан	шт.	1		
	Гигрометр 0-25градусов		521-301-0506 СпрСЦ 03.2023		шт.	1		
	КАБИНЕТ ФИЗИОТЕРАПЕВТИЧЕСКОГО ЛЕЧЕНИЯ (мебель)							
52	Кушетка медицинская процедурная с регулировкой подголовника «MCF MK», 27кг модификации: МК-2 1900х600х600	MCF MK-2		ТОО «Medcomfort», Казахстан	шт.	2		
53	Столик под аппаратуру 550*450*800	ТВ-С-А		ТОО "Терра -Вита",РК	шт.	3		
3	Стул полумягкий (Винилискожа)		522-101-12190002 СпрСЦ 03.2023		шт.	4		!
31	Шкаф "KZMED" (для документов) 800х380х1870	(SHK-14-00)		ТОО "ФортунаМед"РК	шт.	1		
4	Стол рабочий 1500х700х750			ТОО «Medcomfort», Казахстан	шт.	1		

Привязан 175.8-ТХ.СО

ГИП	Дауткарев		07.23
Инж. техн.	Рытисова		
Инв.№			

Взам. инв. N

Подпись и дата

Инв. N подл.

Изм.	Кол.уч.	Лист	Nдок	Подпись	Дата	2023-27-ТХ	Лист
							3

Позиция	Наименование и техническая характеристика	Тип, марка, обозначение документа, опросного листа	Код оборудования, изделия, материала	Завод-изготовитель	Единица измерения	Количество	Масса единицы, кг	Примечания
1	2	3	4	5	6	7	8	9
14	Ширма (двухсекционная, на колёсах) 700x1860	KZMED		ТОО "ФортунаМед"РК	шт.	3		
8	Облучатель бактерицидный настенно-потолчный 930x120x90 30Вт ,230В,50Гц	ТУМАР, ОБНП-2x30		ТОО КазахМедИмпорт,РК	шт.	1		
	КАБИНЕТ ФИЗИОТЕРАПЕВТИЧЕСКОГО ЛЕЧЕНИЯ (оборудование)							
56	Облучатель ультрафиолетовый стационарный для облучения верхних дыхательных путей и полости уха Напряжение В -220, Гц -50 Мощность из сети, ВА -не более300 Размеры, мм 275 x 145 x 140	ОУФну-"ЭМА-Е"		ЗАО Завод ЭМА Россия	шт.	1		
57	Аппарат магнитотерапии двухканальный с сенсорным экраном (в комплекте с аппликатором пластин СР) электропитание от сети пер.тока частотой 50Гц,напряжением230+2332) В.540x400x18	PhysioMG 825		Astar Sp. z o.o.,Польша	шт.	1		
59	Небулайзер компрессорный портативный на 1 пациента Размеры прибора: 85 X 43 X 115 мм. Мощность, ВА, не более 200; Напряжение питания от сети постоянного тока частота 50 Гц, В;	«OMRON COMPAIR C28P»		ТОО «ADHARA»	шт.	1		
30	Вешалка напольная металл.	Кактус Краш		ТОО "Аршалы KZ", КАЗАХСТАН	шт.	1		
21	Мойка на одного человека .600x600x800	ТВ-М1		ТОО "Терра -Вита",Казахстан	шт.	1		
60	Столик процедурный с 2-мя нержавеющими поддонами .670x460x840	«MCF SI-5»		ТОО «Medcomfort»,Казахстан	шт.	1		
	Приборы для светотерапии в комплекте с подставками.260x460x840 Мощность, 240В-50Гц; 50Вт ;	BIOPTRON Pro I		пр.BIOPTRON AG Швейцария ИП Маршанин Р.В,	шт.	1		
	Дозатор для жидкого мыла	Breez S-8185		ТОО "Everest climate", Китай	шт.	1		
	Дозатор антисептических средств с локтевым нажатием	BXG-ESD-2000		ТОО "Everest climate", Россия	шт.	1		
	Контейнеры для утилизации инструментария, 1л			ТОО "Терра -Вита",Казахстан	шт.	1		
	Зеркало настенное 600x800мм		522-201-05020001 СпрСЦ 03.2023		шт.	1		
	Корзина для мусора с педалью и крышкой 12л.			ТОО "Everest climate", Китай	шт.	1		
	ПРОЦЕДУРНЫЙ КАБИНЕТ (мебель)							
3	Стул полумягкий (Винилискожа)		522-101-12190002 СпрСЦ 03.2023		шт.	2		
4	Стол рабочий 1500x700x750			ТОО «Medcomfort»,Казахстан	шт.	1		
8	Облучатель бактерицидный настенно-потолчный 930x120x90 30Вт ,230В,50Гц	ТУМАР, ОБНП-2x30		ТОО КазахМедИмпорт,РК	шт.	1		
10	Кушетка медицинская процедурная с регулировкой подголовника «MCF MK», 27кг 1900x600x600	модификации: МК-2		ТОО «Medcomfort»,Казахстан	шт.	2		
17	Столик с 2-мя нержавеющими поддонами 640x420x890	ТВ-СП-2НП		ТОО "Терра -Вита",Казахстан	шт.	1		
12	Столик с 2-мя нержавеющими поддонами и 2-мя ящиками. Габариты: 500*350*800	ТВ-СХ-02-02НП		ТОО "Терра -Вита",Казахстан	шт.	1		
13	Шкаф металлический 500x400x1900 -42кг	ТВ-ШММ01,		ТОО "Терра -Вита",Казахстан	шт.	1		
14	Ширма (двухсекционная, на колёсах) 700x1860	KZMED		ТОО "ФортунаМед"РК	шт.	2		

Взам. инв. N | Подпись и дата | Инв. N подл.

Привязан 175.8-ТХ.СО

ГИП	Дадыкарев		07.23
Нач. техн.	Рыписова		

Инв.№

Изм.	Кол.уч.	Лист	Nдок.	Подпись	Дата

2023-27-ТХ

Позиция	Наименование и техническая характеристика	Тип, марка, обозначение документа, опросного листа	Код оборудования, изделия, материала	Завод-изготовитель	Единица измерения	Количество	Масса единицы, кг	Примечания
1	2	3	4	5	6	7	8	9
15	Холодильник бытовой с морозильной камерой 600x600x1860; -74кг 0,31кВт,	230В,50Гц	521-301-3017 СпрСЦ 03.2023		шт.	1		
16	Подставка под таз (в комплекте один таз) 300x300x600	ТВ-П-1Т		ТОО "Терра -Вита",Казахстан	шт.	1		
18	Светильник медицинский смотровой 70Вт,24В,50Гц	ACEM ST1.		«ACEM SpA», Италия.	шт.	1		
19	Штатив никилированный для инф.вливаний с рег.высоты	ШДВ-02		ТОО «Medcomfort»,Казахстан	шт.	2		
28	Шкаф металлический 800x450x1900 -47кг.	ТВ-ШММ04		ТОО "Терра -Вита",Казахстан	шт.	1		
30	Вешалка напольная металл.	Кактус Краш		ТОО "Аршалы KZ", КАЗАХСТАН	шт.	1		
31	Шкаф "KZMED" (для документов)800x380x1870	(SHK-14-00)		ТОО "ФортунаМед"РК	шт.	1		
51	Столик пеленальный с полочкой 700*600*750	ТВ-СП-П1		ТОО "Терра -Вита",Казахстан	шт.	1		
	ПРОЦЕДУРНЫЙ КАБИНЕТ (оборудование)							
20	Дефибриллятор монитор 295x230x87	QMP DFP-300		QMP Qazmedpribor	шт.	1		
	Отсасыватель медицинский с аккумуляторной батареей напряжение 220В 50Гц габариты 360x180x300mm Потребляемая мощность 60Вт	QMP OM 100		QMP Qazmedpribor	шт.	1		
	Насос шприцевой инфузионный 220x130x108	AITECS 2016		UAB Viltechmeda, Литва	шт.	2		
	Инфузионный насос 126x160x230 с аккумуляторной батареей	KMP-Ipum 1200B		QMP Qazmedpribor	шт.	2		
	Корзина для мусора с педалью и крышкой 12л.			ТОО "Everest climate", Китай	шт.	1		
	Дозатор для жидкого мыла	Breez S-8185		ТОО "Everest climate", Китай	шт.	1		
	Дозатор антисептических средств с локтевым нажатием	BXG-ESD-2000		ТОО "Everest climate", Россия	шт.	1		
	Диспенсер для бумажных полотенец	Breez S-6712		ТОО "Everest climate", Китай	шт.	1		
	Зеркало настенное 600x800мм		522-201-05020001 СпрСЦ 03.2023		шт.	1		
	Емкость-контейнер для сбора острого инструментария с клапаном 8л			ТОО "Терра -Вита",Казахстан	шт.	1		
	Контейнер с педальным механизмом для сбора, хранения и транспортировки разлиных видов медицинских отходов, класс А- 30 л			ТОО "Терра -Вита",Казахстан	шт.	1		
	Контейнер с педальным механизмом для сбора, хранения и транспортировки разлиных видов медицинских отходов, класс Б -30 л			ТОО "Терра -Вита",Казахстан	шт.	1		
	СТЕРИЛИЗАЦИОННАЯ (мебель)							
21	Мойка на одного человека .600x600x800	ТВ-М1		ТОО "Терра -Вита",Казахстан	шт.	1		
22	Стол лабораторный 1200x650x850	SL-8.		ТОО «Medcomfort»,Казахстан	шт.	2		
23	Стул пластиковый белый (Размеры: : 500 x 550 x 820)	"НОВА"		ТОО"KSC-PLAST",КАЗАХСТАН	шт.	1		

Взам. инв. N

Подпись и дата

Инв. N подл.

Привязан 175.8-ТХ.СО

ГИП	Дауканарев		07.23
Инж. техн.	Ратисова		
Инв.№			

Изм.	Кол.уч.	Лист	Nдок.	Подпись	Дата	2023-27-ТХ	Лист
							5

Позиция	Наименование и техническая характеристика	Тип, марка, обозначение документа, опросного листа	Код оборудования, изделия, материала	Завод-изготовитель	Единица измерения	Количество	Масса единицы, кг	Примечания
1	2	3	4	5	6	7	8	9
	СТЕРИЛИЗАЦИОННАЯ (оборудование)							
17	Столик с 2-мя нержавеющими поддонами 640x420x890	ТВ-СП-2НП		ТОО "Терра -Вита",Казахстан	шт.	1		
24	Камера бактерицидная с ультрафиолетовым излучателем 600x400x430 Мощность 30Вт Питание 220ВТ\50Гц	"«MCF UFC-01»"		ТОО «Medcomfort»,Казахстан	шт.	1		
25	Стерилизатор паровой на 20л 250x355x450 Мощность 1,6КВт Питание 220ВТ\50Гц-80кг.	ВК 75-01		ТОО "Медиал Групп", Россия	шт.	1		
27	Аквадистиллятор электрический 460x380x630 Мощность 75Вт Питание 380ВТ\50Гц	АЭ-2		ООО ПФ «Ливам», Россия	шт.	1		
8	Облучатель бактерицидный настенно-потолчный 930x120x90 30Вт ,230В,50Гц	ТУМАР, ОБНП-2x30		ТОО КазахМедИмпорт,РК	шт.	1		
	Емкость-контейнер для сбора острого инструментария с клапаном 8л			ТОО "Терра -Вита",Казахстан	шт.	1		
	Контейнер с педальным механизмом для сбора, хранения и транспортировки разлиных видов медицинских отходов, класс А- 30 л			ТОО "Терра -Вита",Казахстан	шт.	1		
	Контейнер с педальным механизмом для сбора, хранения и транспортировки разлиных видов медицинских отходов, класс Б -30 л			ТОО "Терра -Вита",Казахстан	шт.	1		
	Дозатор для жидкого мыла	Breez S-8185		ТОО "Everest climate", Китай	шт.	1		
	Дозатор антисептических средств с локтевым нажатием	BXG-ESD-2000		ТОО "Everest climate", Россия	шт.	1		
	Зеркало настенное 600x800мм		522-201-05020001 СпрСЦ 03.2023		шт.	1		
	Диспенсер для бумажных полотенец	Breez S-6712		ТОО "Everest climate", Китай	шт.	1		
	Корзина для мусора с педалью и крышкой 12л.			ТОО "Everest climate", Китай	шт.	1		
	КАБИНЕТ АКУШЕРКИ (мебель)							
3	Стул полумягкий (Винилискожа)		522-101-12190002 СпрСЦ 03.2023		шт.	3		
4	Стол рабочий 1500x700x750			ТОО «Medcomfort»,Казахстан	шт.	1		
14	Ширма (двухсекционная, на колёсах) 700x1860	KZMED		ТОО "ФортунаМед"РК	шт.	1		
10	Кушетка медицинская процедурная с регулировкой подголовника «MCF MK», 27кг 1900x600x600	модификации: МК-2		ТОО «Medcomfort»,Казахстан	шт.	1		
31	Шкаф "KZMED" (для документов) 800x380x1870	(SHK-14-00)		ТОО "ФортунаМед"РК	шт.	1		
30	Вешалка напольная металл.	Кактус Краш		ТОО "Аршалы KZ", КАЗАХСТАН	шт.	1		
	КАБИНЕТ АКУШЕРКИ (оборудование)							
6	Компьютер стационарный (сист. блок, клавиатура, монитор. УПС) Э1 ф0,6 квт				шт	1		Комплектацию компьютера см. Лист ТХ.СО 10
7	МФУ(копир, сканер, принтер)372x276x254 300Вт ,230В,50Гц	Xerox B205NI A4	522-101-02250003 СпрСЦ 03.2023		шт.	1		
8	Облучатель бактерицидный настенно-потолчный 930x120x90 30Вт ,230В,50Гц	ТУМАР, ОБНП-2x30		ТОО КазахМедИмпорт,РК	шт.	1		
	Корзина для мусора с педалью и крышкой 12л.			ТОО "Everest climate", Китай	шт.	1		
	Дозатор для жидкого мыла	Breez S-8185		ТОО "Everest climate", Китай	шт.	1		

Привязан 175.8-ТХ.СО

ГИП	Дауканарев		07.23
Инж. техн.	Фатисова		
Инв.№			

Взам. инв. N

Подпись и дата

Инв. N подл.

Изм.	Кол.уч.	Лист	Nдок.	Подпись	Дата	2023-27-ТХ	Лист
							6

Позиция	Наименование и техническая характеристика	Тип, марка, обозначение документа, опросного листа	Код оборудования, изделия, материала	Завод-изготовитель	Единица измерения	Количество	Масса единицы, кг	Примечания
1	2	3	4	5	6	7	8	9
	Дозатор антисептических средств с локтевым нажатием	BXG-ESD-2000		ТОО "Everest climate", Россия	шт.	1		
	Диспенсер для бумажных полотенец	Breez S-6712		ТОО "Everest climate", Китай	шт.	1		
	Зеркало настенное 600х800мм		522-201-05020001 СпрСЦ 03.2023		шт.	1		
	СМОТРОВАЯ (мебель)							
3	Стул полумягкий (Винилискожа)		522-101-12190002 СпрСЦ 03.2023		шт.	3		!
4	Стол рабочий 1500х700х750			ТОО «Medcomfort», Казахстан	шт.	1		
10	Кушетка медицинская процедурная с регулировкой подголовника «МСГ МК», 27кг 1900х600х600	модификации: МК-2		ТОО «Medcomfort», Казахстан	шт.	1		
13	Шкаф металлический 500х400х1900-42кг	ТВ-ШММ01,		ТОО "Терра -Вита", Казахстан	шт.	1		
14	Ширма (двухсекционная, на колёсах) 700х1860	KZMED		ТОО "ФортунаМед"РК	шт.	1		
31	Шкаф "KZMED" (для документов) 800х380х1870	(SHK-14-00)		ТОО "ФортунаМед"РК	шт.	1		
42	Кресло гинекологическое с электрической регулировкой Габариты: 1300*750*670/800-50кг.	КГЭ-ТЕРРА		ТОО "Терра -Вита", Казахстан	шт.	1		
18	Светильник медицинский смотровой 70Вт,24В,50Гц	ACEM ST1.		«ACEM SpA», Италия.	шт.	1		
23	Стул пластиковый белый (Размеры: : 500 х 550 х 820)	"НОВА"		ТОО"KSC-PLAST", КАЗАХСТАН	шт.	1		
	СМОТРОВАЯ (оборудование)							
16	Подставка под таз (в комплекте один таз) 300х300х600	ТВ-П-1Т		ТОО "Терра -Вита", Казахстан	шт.	1		
17	Столик с 2-мя нержавеющими поддонами 640х420х890	ТВ-СП-2НП		ТОО "Терра -Вита", Казахстан	шт.	1		
12	Столик с 2-мя выдвижными ящиками и 2-мя поддонами Габариты: 500*350*800	ТВ-СХ-02-02НП		ТОО "Терра -Вита", Казахстан	шт.	1		
46	Камера бактерицидная с ультрафиолетовым излучателем Габариты 600х400х430мм Мощность 30 Вт ,220В,50Гц	MCF UFC-01		ТОО «Medcomfort», Казахстан	шт.	1		
8	Облучатель бактерицидный настенно-потолчный 930х120х90 30Вт ,230В,50Гц	ТУМАР, ОБНП-2х30		ТОО КазахМедИмпорт, РК	шт.	1		
47	Фетальный монитор, напряжение 100-240 В батарея-Литиевая перезаряжаемая батарея 7.4 В,пост.тока, 3700 мАчастота 50\60Гц	QMP - FM01		ТОО "QMP Qazmedpribor"	шт.	1		!
	Емкость-контейнер для сбора острого инструментария с клапаном 8л			ТОО "Терра -Вита", Казахстан	шт.	1		
	Контейнер с педальным механизмом для сбора, хранения и транспортировки разлиных видов медицинских отходов, класс А- 30 л			ТОО "Терра -Вита", Казахстан	шт.	1		
	Контейнер с педальным механизмом для сбора, хранения и транспортировки разлиных видов медицинских отходов, класс Б -30 л			ТОО "Терра -Вита", Казахстан	шт.	1		
	Корзина для мусора с педалью и крышкой 12л.			ТОО "Everest climate", Китай	шт.	1		
	Дозатор для жидкого мыла	Breez S-8185		ТОО "Everest climate", Китай	шт.	1		
	Дозатор антисептических средств с локтевым нажатием	BXG-ESD-2000		ТОО "Everest climate", Россия	шт.	1		
	Диспенсер для бумажных полотенец	Breez S-6712		ТОО "Everest climate", Китай	шт.	1		

Привязан 175.8-ТХ.СО

ГИП	Мухарова		07.23
Инж. техн.	Ратмисова		
Инв №			

Взам. инв. N

Подпись и дата

Инв. N подл.

Изм.	Кол.уч.	Лист	Nдок.	Подпись	Дата	2023-27-ТХ	Лист
							7

Позиция	Наименование и техническая характеристика	Тип, марка, обозначение документа, опросного листа	Код оборудования, изделия, материала	Завод-изготовитель	Единица измерения	Количество	Масса единицы, кг	Примечания
1	2	3	4	5	6	7	8	9
	Зеркало настенное 600х800мм		522-201-05020001 СпрСЦ 03.2023		шт.	1		
	ПРИВИВОЧНЫЙ КАБИНЕТ (мебель)							
3	Стул полумягкий (Винилискожа)		522-101-12190002 СпрСЦ 03.2023		шт.	2		
11	Стол письменный 1200х600х750Т		522-101-12170030 СпрСЦ 03.2023		шт.	1		
10	Кушетка медицинская процедурная с регулировкой подголовника «MCF МК», 27кг 1900х600х600	модификации: МК-2		ТОО «Medcomfort», Казахстан	шт.	1		
12	Столик с 2-мя выдвижными ящиками и 2-мя поддонами. Габариты: 500*350*800	ТВ-СХ-02-02НП		ТОО "Терра -Вита", Казахстан	шт.	1		
13	Шкаф металлический 500х400х1900 -42кг	ТВ-ШММ01,		ТОО "Терра -Вита", Казахстан	шт.	1		
14	Ширма (двухсекционная, на колёсах) 700х1860	KZMED		ТОО "ФортунаМед"РК	шт.	1		
15	Холодильник бытовой с морозильной камерой 600х600х1860; -74кг 0,31кВт,	230В,50Гц	521-301-3017 СпрСЦ 03.2023		шт.	1		
16	Подставка под таз (в комплекте один таз) 300х300х600	ТВ-П-1Т		ТОО "Терра -Вита", Казахстан	шт.	1		
17	Столик с 2-мя нержавеющими поддонами 640х420х890	ТВ-СП-2НП		ТОО "Терра -Вита", Казахстан	шт.	1		
18	Светильник медицинский смотровой 70Вт,24В,50Гц	ACEM ST1.		«ACEM SpA», Италия.	шт.	1		
19	Штатив никилированный для инф.вливаний с рег.высоты	ШДВ-02		ТОО «Medcomfort», Казахстан	шт.	1		
	ПРИВИВОЧНЫЙ КАБИНЕТ (оборудование)							
20	Дефибриллятор монитор 295х230х87	QMP DFP-300		ОМР Qazmedpribor	шт.	1		
8	Облучатель бактерицидный настенно-потолчный 930х120х90 30Вт ,230В,50Гц	ТУМАР, ОБНП-2х30		ТОО КазахМедИмпорт, РК	шт.	1		
	Корзина для мусора с педалью и крышкой 12л.			ТОО "Everest climate", Китай	шт.	1		
	Емкость-контейнер для сбора острого инструментария с клапаном 8л			ТОО "Терра -Вита", Казахстан	шт.	1		
	Контейнер с педальным механизмом для сбора, хранения и транспортировки разлиных видов медицинских отходов, класс А- 30 л			ТОО "Терра -Вита", Казахстан	шт.	1		
	Контейнер с педальным механизмом для сбора, хранения и транспортировки разлиных видов медицинских отходов, класс Б -30 л			ТОО "Терра -Вита", Казахстан	шт.	1		
	Дозатор для жидкого мыла	Breez S-8185		ТОО "Everest climate", Китай	шт.	1		
	Дозатор антисептических средств с локтевым нажатием	BXG-ESD-2000		ТОО "Everest climate", Россия	шт.	1		
	Зеркало настенное 600х800мм		522-201-0502001 СпрСЦ 03.2023		шт.	1		
	Диспенсер для бумажных полотенец	Breez S-6712		ТОО "Everest climate", Китай	шт.	1		
	ХОЗЯЙСТВЕННО-БЫТОВОЕ ПОМЕЩЕНИЕ (оборудование)							
32	Шкаф "KZMED" (SHK-36-00)(для одежды)400х580х1860	(SHK-36-00)		ТОО "ФортунаМед"РК	шт.	6		
33	Кухонный гарнитур 3 метра			ИП Мерей, КАЗАХСТАН	комп.л.	1		
34	Стол обеденный с 4стульями - комплект 1500х600х700		522-102-0101002 СпрСЦ 03.2023		комп.л.	1		

Привязан 175.8-ТХ.СО

ГИП	Дауткарев		07.23
Инж. I кат.	Фомисова		
Инв.№			

Взам. инв. N | Подпись и дата | Инв. N подл.

Изм.	Кол.уч.	Лист	Nдок	Подпись	Дата	2023-27-ТХ	Лист
							8

Позиция	Наименование и техническая характеристика	Тип, марка, обозначение документа, опросного листа	Код оборудования, изделия, материала	Завод-изготовитель	Единица измерения	Количество	Масса единицы, кг	Примечания
1	2	3	4	5	6	7	8	9
15	Холодильник бытовой с морозильной камерой 600х600х1860; -74кг 0,31кВт,	230В,50Гц	521-301-3017 СпрСЦ 03.2023		шт.	1		
	ХОЗЯЙСТВЕННО-БЫТОВОЕ ПОМЕЩЕНИЕ (оборудование)							
35	Микроволновая печь Э1ф0,7квт,230В,50Гц		521-301-3009 СпрСЦ 03.2023		шт.	1		
36	Термопот 5,5л 0,85Квт, 230В,50Гц	Centek, CT-0086 DIAMOND, 5.5л,		ТОО «Axone»", Китай	шт.	1		
	Корзина для мусора с педалью и крышкой 12л.			ТОО "Everest climate", Китай	шт.	1		
	Дозатор для жидкого мыла	Breez S-8185		ТОО "Everest climate", Китай	шт.	1		
	Дозатор антисептических средств с локтевым нажатием	BXG-ESD-2000		ТОО "Everest climate", Россия	шт.	1		
	Диспенсер для бумажных полотенец	Breez S-6712		ТОО "Everest climate", Китай	шт.	1		
	Зеркало настенное 600х800мм		522-201-05020001 СпрСЦ 03.2023		шт.	1		
	Кулер для питьевой воды со шкафчиком	LK-AEL85c		ТОО "Everest climate", Китай	шт.	1		
	ПОМЕЩЕНИЕ ДЛЯ УБОРОЧНОГО ИНВЕНТАРЯ (мебель)							
37	Шкаф для уборочного инвентаря 500х500х1900			ТОО "Терра -Вита", КАЗАХСТАН	шт.	1		
	САНУЗЕЛ ДЛЯ ММГН							
	Поручень откидной			ТОО"Торгово-производственная компания Луч", КАЗАХСТАН	шт.	1		
	Поручень прямой двухопорный			ТОО"Торгово-производственная компания Луч", КАЗАХСТАН	шт.	1		
	Дозатор для жидкого мыла	Breez S-8185		ТОО "Everest climate", Китай	шт.	1		
	Дозатор антисептических средств с локтевым нажатием	BXG-ESD-2000		ТОО "Everest climate", Россия	шт.	1		
	Диспенсер для бумажных полотенец	Breez S-6712		ТОО "Everest climate", Китай	шт.	1		
	Корзина для мусора с педалью и крышкой 12л.			ТОО "Everest climate", Китай	шт.	1		
	Сушитель для рук	Breez Compact BHD-1500W		ТОО "Everest climate", Китай	шт.	1		
	Зеркало настенное 600х800мм		522-201-05020001 СпрСЦ 03.2023		шт.	1		
	Туалетный ершик	BXG-TBA-8485		ТОО "Everest climate", Турция	шт.	1		
	Диспенсер для туалетной бумаги	Jumbo Breez S6611		ТОО "Everest climate", Китай	шт.	1		

Привязан 175.8-ТХ.СО

ГИП	Наукарова		07.23
Инж. техн	Фытисова		
Инв.№			

Взам. инв. N

Подпись и дата

Инв. N подл.

Изм.	Кол.уч.	Лист	Nдок	Подпись	Дата	2023-27-ТХ	Лист
							9

Позиция	Наименование и техническая характеристика	Тип, марка, обозначение документа, опросного листа	Код оборудования, изделия, материала	Завод-изготовитель	Единица измерения	Количество	Масса единицы, кг	Примечания
1	2	3	4	5	6	7	8	9
	САН УЗЛЫ							
	Дозатор для жидкого мыла	Breez S-8185		ТОО "Everest climate", Китай	шт.	2		
	Дозатор антисептических средств с локтевым нажатием	BXG-ESD-2000		ТОО "Everest climate", Россия	шт.	2		
	Диспенсер для бумажных полотенец	Breez S-6712		ТОО "Everest climate", Китай	шт.	2		
	Корзина для мусора с педалью и крышкой 12л.			ТОО "Everest climate", Китай	шт.	2		
	Сушитель для рук	Breez Compact BHD-1500W		ТОО "Everest climate", Китай	шт.	2		
	Зеркало настенное 600х800мм		522-201-05020001 СпрСЦ 03.2023		шт.	2		
	Туалетный ершик,	BXG-TBA-8485		ТОО "Everest climate", Турция	шт.	2		
	Диспенсер для туалетной бумаги	Jumbo Breez S6611		ТОО "Everest climate", Китай	шт.	2		
	КОМПЛЕКТАЦИЯ КОМПЬЮТЕРА СТАЦИОНАРНОГО							
	Системный блок	Acer Aspire TC-1660, Core i3 10105-3.7GHz /8Gb/1TbHDD+256GbSSD/GTX1650, 4Gb/GLAN/DOS	521-101-04010004 СпрСЦ 03.2023		шт.	1		
	Монитор 27"	Acer EI272URPbmiiipx,Black,VA,2560x1440x144Hz,320cd /м2,DC100M:1,H:178/V:178,4m,3HDMI,D	521-101-04110002 СпрСЦ 03.2023		шт.	1		
	Клавиатура	A4Tech 3000N(GK-85+G3-200N), Black, Wireless, Multimed, Mouse Wireless,1000dpi,USB + мышь	521-101-04010009 СпрСЦ 03.2023		шт.	1		
	Источник бесперебойного питания UPS	SVC V600-L-LCD, 600VA, 360W, 1x12V/7.5Ah, AVR 138-292V, 2 розет., 1xIEC C13, Black	521-101-04010024 СпрСЦ 03.2023		шт.	1		

Взам. инв. N

Подпись и дата

Инв. N подл.

Привязан 175.8-ТХ.СО

ГИП Адукарова 04.23

Инж. техн. Рыпкова

Инв.№

Изм.	Кол.уч.	Лист	Nдок	Подпись	Дата	2023-27-ТХ	Лист
							10