Утвержден
приказом Министра
по инвестициям и развитию
Республики Казахстан
от 24 апреля 2017 года № 234

Форма индустрии и инфраструктуры
развития РК от 08.02.2021г. №53

Акт приемки объекта в эксплуатацию

«02» сентября 2022г.

Заказчик ТОО «Амангельды Газ» в лице Заместителя Генерального директора по производству Бакбергенова Ансара Жамбыловича

фамилия, имя, отчество (при наличии) – для физических лиц, наименование организации – для юридических лиц, почтовый индекс, область, город, район, населенный пункт, наименование улицы, номер дома/здания(стационарного помещения)

на основании: Декларации о соответствии (прилагается) от 06.07.2022г. Товарищество с ограниченной ответственностью «Ameco Industrial», Республика Казахстан, г. Шымкент, ул. Ж.Алдиярова 34А. Директор Бәкір Мұрат Оразалыұлы

дата декларации, наименование подрядной (генподрядной) организации,фамилия, имя, отчество (при наличии) руководителя, юридический адрес

Заключения о качестве строительно-монтажных работ (прилагается) от 06.07.2022г. ТОО "Шебер Құрылысшы", РК, Кызылординская область, г. Кызылорда, ул. М.Ажикова, 9, эксперт Турганбаев А.Т., № KZ34VJE00039743, от 20.07.2018г.

дата заключения, наименование организации, фамилия, имя, отчество (при наличии) экспертов технического надзора, № и дата получения аттестатов

Заключения о соответствии выполненных работ проекту (прилагается) от 06.07.2022г. ТОО «СтройРекламПроект» РК, Актюбинская область, г.Актобе, жилой массив Заречный-1, дом №5А.

дата заключения, наименование организации, фамилия, имя, отчество (при наличии) экспертов авторского надзора, № и дата получения аттестатов

произведя осмотр готовности предъявленного подрядчиком (генеральным подрядчиком) к приемке в эксплуатацию объекта «Обустройство скважин №№135,136 и расширение манифольда УКПГ месторождения Амангельды», первый – повышенный уровень ответственности

наименование объекта, вид строительства (новое,расширение, реконструкция, техническое перевооружение, модернизация, капитальный ремонт), уровень ответственности, техническая и технологическая сложность объекта

по адресу Республика Казахстан, Жамбылская область, Таласский и Мойынкумский районы

(область, район, населенный пункт, микрорайон, квартал, улица, номер дома (корпуса)

проверив комплектность исполнительной технической документации подтверждает что:
1. Строительство объекта осуществлено на основании:
1) правоустанавливающего документа на земельный участок от
"22" 10 2002 года №1139 Постановление правительства Республики Казахстан

документ, подтверждающий наступление юридических фактов (юридических составов), на основании которых возникают, изменяются или прекращаются права на земельный участок, в том числе договоры, решения судов, правовые акты исполнительных органов, свидетельство о праве на наследство, передаточный акт или разделительный баланс при реорганизации негосударственных юридических лиц, владеющих земельным участком на праве собственности или выкупивших право временного возмездного землепользования (аренды)

либо решения о реконструкции (перепланировке, переоборудовании) помещений (отдельных частей) существующих зданий от

"___"_____20___года №_____;
наименование органа вынесшего решение

2) талона о приеме уведомления о начале или прекращении осуществления деятельности или определенных действий
КГУ «Управление государственного архитектурно-строительного контроля акимата Жамбылской области» № KZ59REA00253850 от 23.11.2021г.
наименование органа принявшего уведомление, дата выдачи талона

3) проекта (проектно-сметной документации)
ТОО «СтройРекламПроект», 459798/2020/1
наименование проектной организации, номер проекта

утвержденного(й ТОО «Амангельды Газ» № 23 от 26.05.2021г.
наименование организации утвердившей (переутвердившей) проект и дата утверждения

2. Строительно-монтажные работы осуществлены в сроки:
начало работ _____ноябрь, 2021_____;
месяц, год
окончание работ _____июль, 2022_____;
месяц, год
при продолжительности строительства, месяц:
по норме или по проекту организации строительства, месяц:_____2_____;
фактически, месяц:_____8_____;

3. Объект (комплекс) имеет следующие основные технико-экономические показатели (мощность, производительность, производственная площадь, протяженность, вместимость, объем, пропускная способность, провозная способность, число рабочих мест и тому подобное, заполняется по всем объектам (кроме жилых домов) в единицах измерения соответственно целевой продукции или основным видам услуг):

Мощность, производительность и так далее	Единица измерения	По проекту		Фактически	
		общая (с учетом ранее принятых)	в том числе пускового комплекса или очереди	общая (с учетом ранее принятых)	в том числе пускового комплекса или очереди
Длина выкидной линии (шлейфа)	метр	6513	-	6513	-
Подъездная автодорога	метр	1277	-	1277	-
Воздушные линии ВЛ-10кВ	метр	1595	-	1595	-
ВОЛС	метр	6314	-	6314	-

Выпуск продукции (оказания услуг), предусмотренной проектом в объеме, соответствующем нормам освоения проектных мощностей в начальный период_____не предусмотрено_____;
факт начала выпуска продукции с указанием объема

Жилой дом имеет следующие показатели:

Показатели	Единица измерения	По проекту	Фактически
Общая площадь	метр в квадрате (далее – м2)		

Число этажей	этаж		
Общий строительный объем	метр в кубе (далее – м3)		
В том числе подземной части	м3		
Площадь встроенных, встроенно-пристроенных и пристроенных помещений	м2		

Показатели	По проекту			Фактически		
	число квартир	площадь квартир, м2		число квартир	площадь квартир, м2	
		общая	жилая		общая	жилая
Всего квартир, в том числе: однокомнатных двухкомнатных трехкомнатных четырехкомнатных и более						

4. Технологические и архитектурно-строительные решения по объекту характеризуются следующими данными:
- приустьевая площадка скважин №135,136 и входной манифольд;
- площадка под ремонтный агрегат;
- якоря для крепления оттяжек;
- КТПН-25-10/0,4кВ;
- сбросная свеча;
- автомобильная дорога;
- сети электроснабжения;
- линия электропередачи;
- контрольно-измерительные приборы и автоматика;
- антикоррозийная защита;
- линия ВОЛС;
- газовые шлейфы.

краткие технические характеристики по особенностям его размещения, по основным материалам и конструкциям, инженерному и технологическому оборудованию

5. На объекте установлено предусмотренное проектом оборудование в количестве согласно актам о его приемке после индивидуального испытания и комплексного опробования;

6. Наружные инженерные коммуникации (холодное и горячее водоснабжение, канализация, теплоснабжение, газоснабжение, электроснабжение и связь) обеспечивают нормальную эксплуатацию объекта (здания, сооружения, помещения) и приняты городскими эксплуатационными организациями;

7. Сметная стоимость по утвержденному проекту (проектной-сметной документации): всего 198 535,643 тысяч тенге, в том числе строительно-монтажных работ 166 675,283 тысяч тенге, оборудования, инструмента и инвентаря 13 344,346 тысяч тенге.

8. Сметная стоимость основных фондов, принимаемых в эксплуатацию 158 057,00 тысяч тенге, в том числе: стоимость строительно-монтажных работ 137 460,939 тысяч тенге; стоимость оборудования, инструмента и инвентаря 13 344,346 тысяч тенге.

9. Доля местного содержания предусмотрена в проектно-сметной документации 91,16% и фактически применено 77,06% (на объектах, финансируемых за счет государственных инвестиций и средств квазигосударственного сектора);

10. Класс энергоэффективности здания _____;

11. Объект построен в соответствии с утвержденным проектом (проектно-сметной документацией) и требованиями государственных нормативных документов в области архитектуры, градостроительства и строительства.

РЕШИЛ: «Обустройство скважин №№135,136 и расширение манифольда УКПГ месторождения Амангельды»

наименование объекта (комплекса)

принять в эксплуатацию.

Заказчик __Бакбергенов А.Ж._____

фамилия, имя, отчество (при наличии), подпись руководителя Место печати (при наличии)

Технический надзор__Турганбаев А.Т._____

фамилия, имя, отчество (при наличии), подпись эксперта Место печати (при наличии)

Авторский надзор__Даулбаев Ж.М._____

фамилия, имя, отчество (при наличии), подпись эксперта Место печати (при наличии)

Подрядчик (генеральный подрядчик)__Бэкір М.О._____

фамилия, имя, отчество (при наличии), подпись руководителя

ри наличии)

Приложение 3
к акту приемки объекта
в эксплуатацию
форма

Технические характеристики объекта (линии электропередач)

№ п/п	Наименование	Единица измерения	Количество
1	2	3	4
1	Воздушные ЛЭП низкого напряжения	Километр (далее – км)	
2	Воздушные ЛЭП Высокого напряжения 10 кВ	км	1,595
3	Кабельные ЛЭП низкого напряжения …	км	0,337
4	Кабельные ЛЭП высокого напряжения…	км	
5	Площадь опор	м 2	
6	Опоры:		
	1) металлические	штук (далее – шт)	
	2) деревянные с деревянными приставками	шт	
	3) деревянные с железобетонными приставками	шт	
	4) железобетонные	шт	41
	5) тросовые подвесы	шт	
7	Провода:		
	1) медные	км	
	2) алюминиевые	км	
	3) сталь алюминиевые	км	4,763
8	Кронштейны для светильников:		
	1) железобетонные	шт	
	2) металлические	шт	2
9	Арматура уличного освещения:		
	1) светильники с лампами накаливания	шт	
	2) светильники с ртутными лампами	шт	
	3) светильники с диодными лампами	шт	4
10	Кабели:		
	1) марки АС 50 напряжением 380 В	км	4,05
	2) марки АС 35 напряжением 380 В	км	0,713
11	Муфты соединительные...	шт	
12	Муфты концевые	шт	

13	Контуры заземления	шт	37
14	Устройства гроз защиты	шт	2
15	Дорожные покрытия кабельных сетей:		
	1) асфальтобетонные	м 2	
	2) булыжные	м 2	
	3) тротуары	м 2	

Заказчик _____ Бакбергенов Ансар Жамбылович_____
фамилия, имя, отчество (при его наличии), подпись руководителя

Место печати (при наличии)

Авторский надзор_____ _Даулбаев Жаксыгали Мухамбетович_____
фамилия, имя, отчество (при его наличии), подпись эксперта

Место печати (при наличии)

Приложение 10
к акту приемки объекта
в эксплуатацию
форма

Технические характеристики объекта (автомобильные дороги)

№ п.п.	Наименование конструктивных элементов	Единицы измерения	Количество	Описание конструктивных элементов	Примечание
1	Протяженность дороги	м	1277		
2	Ширина проезжей части	м	4,5		
3	Ширина тротуаров	м	-		
4	Ширина пешеходных дорог	м	-		
5	Ширина разделительной грунтовой полосы	м	2,25		
6	Ширина обочины	м	2х1,0		
7	Угол откоса	градус			
8	Высота насыпи	м	0,6		
9	Дополнительные транспортные пути				
10	Количество полос		1		
11	Дорожные знаки	шт.	4		
12	Элементы освещения				
13	Зеленые насаждения	шт.			
14	Дорожное покрытие	м3	802,55		
15	Электроосвещение				

Заказчик _____ Бакбергенов Ансар Жамбылович_____
фамилия, имя, отчество (при его наличии), подпись руководителя

Место печати (при наличии)

Авторский надзор _____ Даулбаев Жаксыгали Мухамбетович__
фамилия, имя, отчество (при его наличии), подпись эксперта

Место печати (при наличии)

Приложение 15
к акту приемки объекта
в эксплуатацию
форма

Технические характеристики объекта (газопровод, нефтепровод)

№ п/п	Наименование	Единицы измерения	Количество, протяженность	Примечание
1	Протяженность трубопровода	м	6513	
	Протяженность воздушной прокладки:	м	302,9	
	1) на эстакадах	м		
	2) на опорах	м	302,9	
	3) безопорная прокладка	м		
	Количество опор	шт	36	
	Протяженность подземной прокладки:	м	6513	
	1) в проходных каналах	м		
	2) в полупроходных каналах	м		
	3) бес канальная прокладка	м	6513	
2	Количество колодцев (камер)	шт		
3	Количество компенсаторов	шт		
4	Количество вводов	шт	7	
5	Количество задвижек d =76мм	шт	38	
	d =	шт		
6	Вентили (клапан обратный) d =76мм	шт	7	
	(клапан обратный) d =20мм	шт	9	
	(клапан обратный) d =25мм	шт	2	
7	Кран проходной (шаровой)d=200мм	шт	1	
	(шаровой)d=150мм	шт	1	
	(фланцевые)d=20мм	шт	7	
	(фланцевые)d=15мм	шт	6	
	(фланцевые)d=20мм	шт	2	
8	Сифоны (гидрозатворы)	шт		
9	Переходники	шт		
10	Затворы поворотные	шт		
11	Регуляторы давления	шт		
12	Скважины	шт	2	
13	Станки - качалки (тип _____ , марка ____)	шт		
	-//- (тип____, марка ____)	шт		

-//- (тип____, марка ____)	шт			

Горизонтальный разрез скважины (колодца)				Вертикальный разрез скважины (колодца)			
Масштаб _____				Масштаб _____			

Спецификация

№ п/п	Наименование	Марка	Материал	Диаметр (мм) (размеры)	Коли-чество	Примечание

Схема привязки скважины (колодца) к постоянным точкам-ориентирам

Заказчик _____ Бакбергенов Ансар Жамбылович___
фамилия, имя, отчество (при его наличии), подпись руководителя

Место печати (при наличии)

Авторский надзор _____ Даулбаев Жаксыгали Мухамбетович__
фамилия, имя, отчество (при его наличии), подпись эксперта

Место печати (при наличии)

Приложение 16
к акту приемки объекта
в эксплуатацию
форма

Технические характеристики объекта (линии связи)

№ п/п	Наименование	Единица измерения	Количество
1	2	3	4
1	Воздушные линии связи, в том числе:	километр (далее - км)	6,314
	1) марка	км	-
	2) марка	км	
	3) марка	км	-
2	Кабельные линии связи, в том числе:	км	-
	1) марка ИКБ-Т-А-24-2,7.	км	6,314
	2) марка	км	-
	3) марка	км	-
3	Опоры, в том числе:	шт.	-
	1) металлические	шт.	-
	2) деревянные	шт.	-
	3) анкерные	шт.	
	4) железобетонные	км	-
	5) тросовые подвесы	км	-
4	Колодцы сетевые, в том числе:	км	-
	1) КОД	шт.	5
	2) ККС 2	шт.	
	3) ККС 3	шт.	-
	4) ККС 4	шт.	
	5) ККС 5	шт.	-
5	Муфты соединительные	шт.	6
		шт.	-
6	Коллекторы коммуникационные, в том числе:		
	1) керамические	км	-
	2) бетонные	км	-
	3) асбесто-цементные	шт.	-
	4) пластмассовые	шт.	-
7	НУП (необслуживаемые усилительные пункты)	шт.	-
8	Прочие устройства: (устройство резервного канала под ж.д. путями)	шт.	-
8.1	Прокладка резервного канала из стальной трубы	м	
8.2	Установка маркеров	шт.	-
8.3	Установка замерного указательного столбика	шт.	120
8.4	Горизонтальный разрез колодца	Вертикальный разрез колодца	

Заказчик _____ Бакбергенов Ансар Жамбылович
Фамилия, Имя, Отчество (при наличии), подпись руководителя.

Место печати (при наличии)

Авторский надзор _____ Даулбаев Жаксыгали Мухамбетович
Фамилия, Имя, Отчество (при наличии), подпись эксперта.

Место печати (при наличии)

Нөмірленген тігілген
және мөр басылған
Барлығы 10 (он) парак
«Талас ауданы әкімдігінің
сәулет, қала құрылысы және
құрылыс бөлімі» КММ

10 (он) парақ тігіліп
нөмірленіп
мөрмен бекітілді

Приложение 3
к приказу Министра
по инвестициям и развитию
Республики Казахстан
от 24 апреля 2017 года № 235

форма

Декларация о соответствии

«06» июля 2022 г.

Подрядчик (генеральный подрядчик) Товарищество с ограниченной ответственностью «Ameco Industrial», 160000, Республика Казахстан, г. Шымкент, ул. Ж.Алдиярова, 34А
наименование организации, юридический адрес
в лице директора Бәкір Мұрат Оразалыұлы
фамилия, имя, отчество (при наличии) руководителя организации
по объекту: «Обустройство скважин №135 и №136 и расширение манифольда. Установка комплексной подготовки Газа месторождения Амангельды.» по адресу: Республика Казахстан, Жамбылская область, Таласский и Мойынкумский районы
наименование, местонахождения объекта
заказчиком которого является ТОО«Амангельды Газ» в лице Заместителя Генерального директора по производству Бакбергенова Ансара Жамбыловича
наименование организации, фамилия, имя, отчество (при наличии) руководителя
удостоверяет, что:
1. Строительно-монтажные работы на объекте выполнены в соответствии с утвержденным проектом (проектно-сметной документацией), государственными нормативами в сфере архитектурной, градостроительной и строительной деятельности;
2. Субподрядные организации:_____
наименование организации;
3. Проект (проектно-сметная документация) Товарищество с ограниченной ответственностью «СтройРекламПроект», 459798/2020/1
наименование проектной организации, номер проекта
утвержденного (й) ТОО «Амангельды Газ», №23 от 26.05.2021 года;
наименование организации утвердившей (пере утвердившей) проект и
дата утверждения
4. Объект (комплекс) имеет следующие основные технико-экономические показатели (мощность, производительность, производственная площадь, протяженность, вместимость, объем, пропускная способность, провозная способность, число рабочих мест и тому подобное, заполняется по всем объектам (кроме жилых домов) в единицах измерения соответственно целевой продукции или основным видам услуг):

Мощность, производительность и так далее	Единица измерения	По проекту		Фактически	
		общая (с учетом ранее принятых)	в том числе пускового комплекса или очереди	общая (с учетом ранее принятых)	в том числе пускового комплекса или очереди
Длина выкидной линии (шлейфа)	метр	6513	-	6513	-
Подъездная автодорога	метр	1277	-	1277	-
Воздушные линии ВЛ-10кВ	метр	1595	-	1595	-
ВОЛС	метр	6314	-	6314	-

Жилой дом имеет следующие показатели:

Показатели	Единица измерения	По проекту	Фактически
Общая площадь	метр в квадрате (далее-м^2)		
Число этажей	Этаж		
Общий строительный объем	метр в кубе (далее-м^3)		
В том числе подземной части	м^3		
Площадь встроенных, встроенно-пристроенных и пристроенных помещений	м^2		

Показатели	По проекту			Фактически		
	число квартир	площадь квартир, м^2		число квартир	площадь квартир, м^2	
		Общая	жилая		общая	жилая
Всего квартир, в том числе: однокомнатных двухкомнатных трехкомнатных четырехкомнатных и более						

5. Технологические и архитектурно-строительные решения по объекту характеризуется следующими данными:

- -приустьевая площадка скважины №135, 136 и входной манифольд;
- -площадка под ремонтный агрегат;
- -якоря для крепления оттяжек;
- -КТПН-25-10/0,4 кВ;
- -сбросная свеча;
- -автомобильная дорога;
- -сети электроснабжения;
- -линия электропередачи;
- -контрольно-измерительные приборы и автоматика;
- -антикоррозийная защита;
- -линия ВОЛС площадки;
- -газовые шлейфы.

краткие технические характеристики по особенностям его размещения, по основным материалам и конструкциям, инженерному и технологическому оборудованию

6. На объекте установлено предусмотренное проектом оборудование в количестве согласно актам о его приемке после индивидуального испытания и комплексного опробования;

7. Мероприятия по охране труда, обеспечению взрывобезопасности, пожаробезопасности, охране окружающей природной среды и антисейсмические мероприятия, предусмотренные проектом выполнены;

8. Строительно-монтажные работы осуществлены в сроки:

начало работ ноябрь, 2021;
месяц, год

окончание работ июль, 2022;
месяц, год

при продолжительности строительства, месяц:

по норме или по проекту организации строительства, месяц: 2;
фактически, месяц: 8;
9. Примененные строительные материалы, конструкции, оборудование и изделия соответствуют требованиям проекта и государственных нормативов;
9-1. Доля местного содержания предусмотрена в проектно-сметной документации 91,16% и фактически применено 77,06% (на объектах финансируемых за счет государственных инвестиций и средств квазигосударственного сектора);
10. Исполнительная геодезическая съемка фактического положения подземных инженерных сетей и/или зданий (сооружений) выполнена (обязательное приложение к декларации о соответствии);

11. Наружные инженерные коммуникации (холодное и горячее водоснабжение, канализация, теплоснабжение, газоснабжение, электроснабжение и связь) обеспечивают нормальную эксплуатацию объекта, что подтверждается поставщиками услуг по инженерному и коммунальному обеспечению.
Поставщики услуг по инженерному и коммунальному обеспечению:
Наружные инженерные коммуникации не предусмотрено в проекте.
Электроснабжение – ДЭС, теплоснабжения – уголь, канализация – септик, газоснабжение и связь – не предусмотрено, холодное водоснабжение – привозное, предоставляется заказчиком.
Заказчик: ТОО «Амангельды Газ», зам. ген. директора по производству Бакбергенов А.Ж.
(наименование организации, фамилия, имя, отчество (при наличии), подпись руководителя, дата)

М.П.

12. Шумоизоляция здания соответствует проекту и подтверждается экспертным заключением выдаваемым государственной организацией осуществляющей санитарно-эпидемиологическую экспертизу по результатам лабораторных замеров проведенных аккредитованными испытательными лабораториями (центрами) (экспертное заключение прилагается);
Не предусмотрен
(фамилия, имя, отчество (при наличии) руководителя, подпись, дата)

13. Обеспечен доступ для маломобильных групп населения, что подтверждается органами социальной защиты населения:
не требуется
(фамилия, имя, отчество (при наличии) руководителя, подпись, дата)

Подрядчик (генеральный подрядчик) считает объект:
«Обустройство скважин №№135, 136 и расширение манифольда УКПГ месторождения Амангельды».
(наименование объекта (комплекса)

готовым к приемке в эксплуатацию, гарантирует качество выполненных строительно-монтажных и специальных работ, и принимает на себя обязательство устранять дефекты, возникшие по его вине при строительстве объекта согласно гарантийного срока в соответствии с законодательством Республики Казахстан.

Подрядчик (генеральный подрядчик):
Директор ТОО «Ameco Industrial» - Бәкір М.О.
(фамилия, имя, отчество (при наличии) руководителя организации, подпись)

М.П.

Ситуационный карта схема проектируемого объекта по "Обустройство скважин № 135, 136 и расширение манифольда Установки Комплексной Подготовки Газа месторождения Амангельды" план (1:10000)

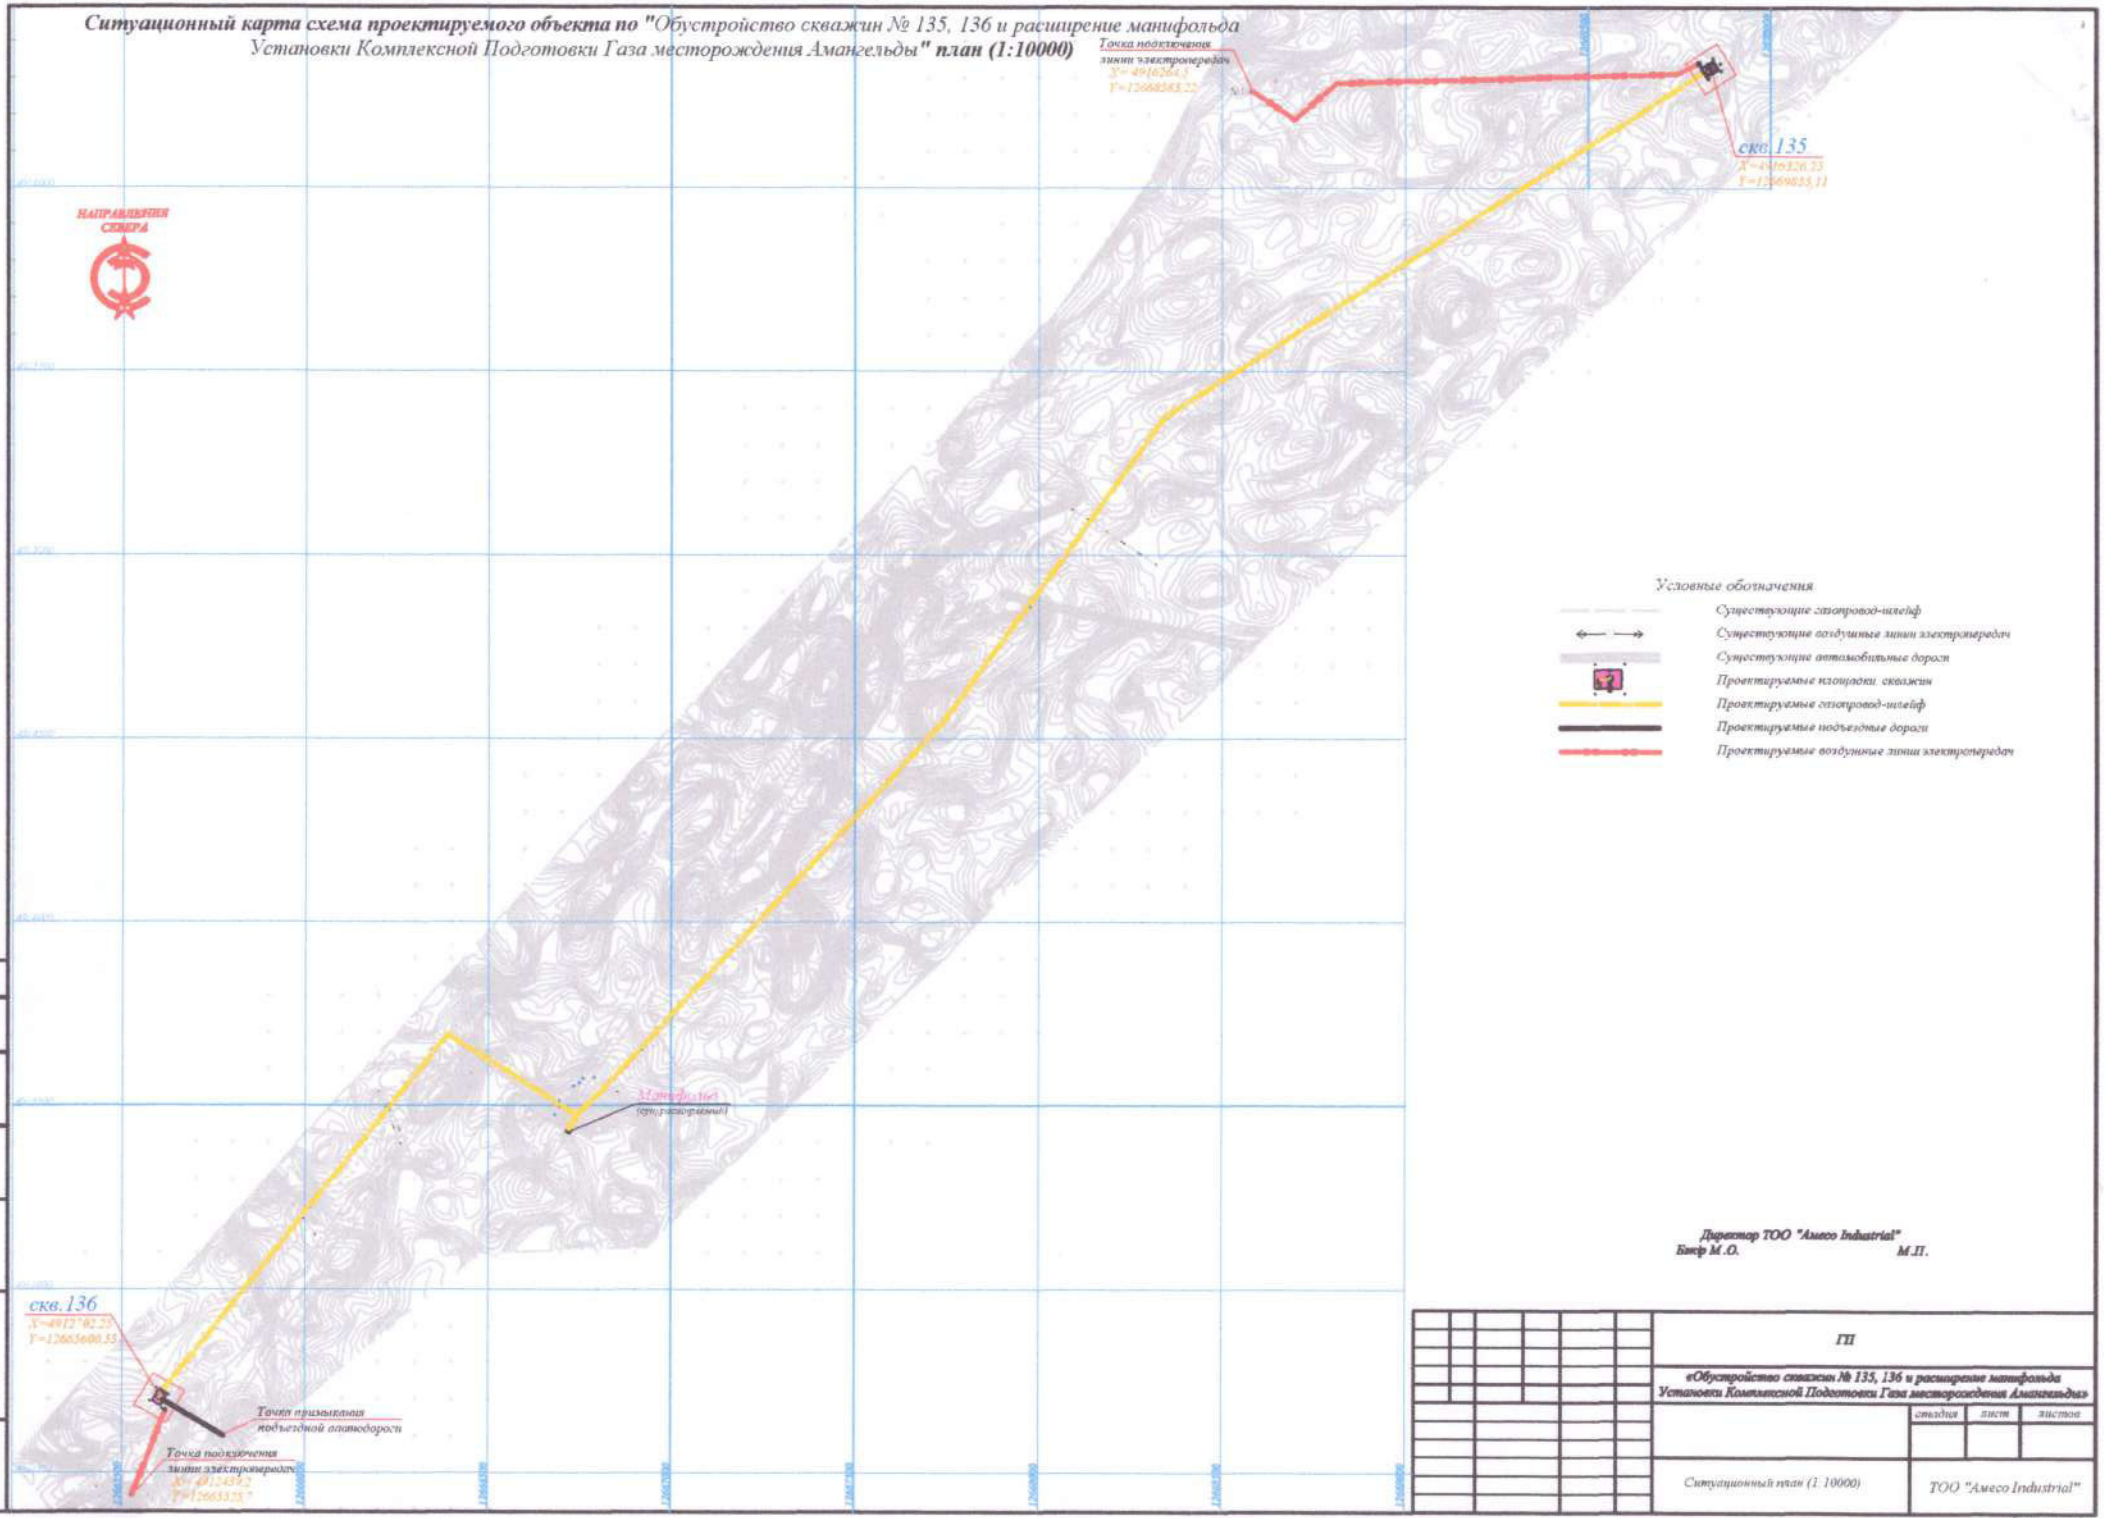

Директор ТОО "Amego Industrial"
Бикф М.О. М.П.

Согласовано

Инв. N подл. | Подп. и дата | Взам. инв. N

ГП			
«Обустройство скважин № 135, 136 и расширение манифольда Установки Комплексной Подготовки Газа месторождения Амангельды»			
	стадия	лист	листов
Ситуационный план (1: 10000)	ТОО "Amego Industrial"		

Формат А2

Приложение 1
к приказу Министра
по инвестициям и развитию
республики Казахстан
от 24 апреля 2017 года № 235
Форма

Заключение о качестве строительно-монтажных работ

06.07.2022 года

Технический надзор: ТОО «Шебер Құрылысшы», директор Турганбаев А.Т., Кызылординская область, город Кызылорда, ул. М.Ажикожа,9
(наименование организации, фамилия, имя, отчество (при наличии) руководителя организации, юридический адрес)

в лице: Турганбаев А.Т. – представителя технического надзора, аттестат эксперта №KZ34VJE00039743 от 20.07.2018 года
(фамилия, имя, отчество (при наличии) экспертов, № аттестатов, дата получения)

действующего на основании Договор №591296/2021/1 от 18.08.2021 года
(№ договора и дата)

по объекту: «Обустройство скважин №№135,136 и расширение манифольда УКПГ месторождения Амангельды»
(наименование, местонахождение объекта)

заказчиком которого является: ТОО «Амангельды Газ»
Заместитель генерального директора по производству – Бакбергенов Ансар Жамбылович

подтверждает, что:

1. Строительство объекта осуществлялось:

1) подрядчиком (генеральным подрядчиком):

ТОО «Ameco Industrial», РК, Актюбинская область, город Шымкент, Енбекшинский район
(наименование организации, № лицензии, и дата получения)

в лице: Бакиров М.О. – директор
(фамилия, имя, отчество (при наличии) руководителя)

2) субподрядными организациями
(наименование организации, № лицензии, и дата получения)

в лице
(фамилия, имя, отчество (при наличии) руководителя)

2. Строительно-монтажные работы осуществлены в сроки:

начало работ: ноябрь, 2021 года
(месяц, год)

окончание работ: июль, 2022 года
(месяц, год)

при продолжительности строительства, месяц:

- по норме или по проекту организации строительства, месяц: 2;
- фактически, месяц: 8;

3. Сметная стоимость по утвержденному проекту (проектно-сметной документации):

Всего 198 535,643 тысяч тенге, в том числе: строительно-монтажных работ 166 675,283 тысяч тенге; оборудования, инструмента и инвентаря 13 344,346 тысяч тенге;

4. Сметная стоимость основных фондов, принимаемых в эксплуатацию 158 057,00 тысяч тенге, в том числе: стоимость строительно-монтажных работ 137 460,939 тысяч тенге; стоимость оборудования, инструмента и инвентаря 13 344,346 тысяч тенге;

5. Объект построен в соответствии с проектом (проектно-сметной документацией) _____
ТОО «СтройРекламПроект»
(наименование проектной организации, номер проекта)

утвержденным (ой) ТОО «Амангельды Газ» № 23 от 26.05.2021 г.
(наименование организации утвердившей (переутвердившей) проект и дата утверждения)

и требованиями государственных нормативных документов в области архитектуры, градостроительства и строительства;

6. Примененные строительные материалы, конструкции, оборудование и изделия соответствуют проекту и требованиям государственных нормативов;

6-1. Доля местного содержания предусмотрена в проектно-сметной документации 91,16% и фактически применено 73,64% (на объектах финансируемых за счет государственных инвестиций и средств квазигосударственного сектора);

7. Исполнительная техническая документация имеется в полном объеме, в том числе в электронном модуле;

8. Замечания, выданные техническим надзором в процессе строительства, устранены;

9. Завершенный строительством объект обеспечивает прочность, устойчивость и надежность на протяжении всего срока службы (эксплуатации, использования, применения) и соответствует требованиям государственных нормативов направленных на обеспечение интересов и безопасности собственников (пользователей) и общества в целом.

Технический надзор:

Организация: ТОО «Шебер Құрылысшы», директор Турганбаев А.Т., Кызылординская область, город Кызылорда, ул. М.Ажикожа,9
(наименование организации, фамилия, имя, отчество (при наличии) руководителя, подпись, дата)

М.П.

эксперт(ы) по техническому надзору:
Турганбаев А.Т. – представителя технического надзора, аттестат эксперта №KZ34VJE00039743 от 20.07.2018 года
(фамилия, имя, отчество (при наличии) эксперта (экспертов), № аттестатов подпись, дата)

М.П.

Приложение 2
к приказу Министра
по инвестициям и развитию
Республики Казахстан
от 24 апреля 2017 года № 235

Форма

Заключение о соответствии выполненных работ проекту

«_06_» _июля__2022г.

Авторский надзорТОО «СтройРекламПроект» _в лице Директора Халетовой Баян__
наименование организации, фамилия, имя, отчество (при наличии) руководителя

в лице _____Даулбаев Ж.М._
фамилия, имя, отчество (при наличии) экспертов, № аттестатов и дата получения

действующей на основании Договора № 596942/2021/1 от 08.07.2021г._____
№ договора и дата

по объекту: _«Обустройство скважин №135 и №136 и расширением манифольдаУКПГ м.Амангельды», находящегося в Таласском районе Жамбылской области____,
наименование и местонахождение объекта

заказчиком которого являетсяТОО «Амангельды Газ», в лице Заместителя Генерального директора по производству Бакбергенова Ансара Жамбыловича
наименование организации, фамилия, имя, отчество (при наличии) руководителя

подтверждает, что:

1. Строительство объекта осуществлялось

а) подрядчиком (генеральным подрядчиком) ТОО «AmecoIndustrial», лицензия №21024650, 15.03.2010г._____
наименование организации, № лицензии и дата получения

в лице Директора Бәкір Мұрат Оразалыұлы_____
фамилия, имя, отчество (при наличии) руководителя

б) субподрядными организациями_____
_____
_____
наименование организации, № лицензии и дата получения

в лице_____;
фамилия, имя, отчество (при наличии) руководителя

2. Строительно-монтажные работы осуществлены в сроки:

начало работ _ноябрь 2021_____;
месяц, год

окончание работ _июль 2022_____;
месяц, год

при продолжительности строительства, месяц:

по норме или по проекту организации строительства ___2 (два)_____месяц;
фактически_____8 (восемь)_____ месяц;
3. Примененные строительные материалы, конструкции, оборудование и изделия соответствуют требованиям проекта;
4. Замечания, выданные авторским надзором в процессе строительства, устранены;
5. Внесенные изменения в проект (проектно-сметную документацию) в процессе строительства выполнены в соответствии с требованиями нормативов в области архитектуры, градостроительства и строительства;
6. Объект построен в соответствии с проектом (проектно-сметной документацией) ТОО «СтройРекламПроект», рабочий проект 459798/2020/1__,
наименование проектной организации, номер проекта
утвержденного (ой) Заказчиком ТОО «Амангельды Газ», приказ №2326.05.2021г._____
наименование организации утвердившей (пере утвердившей) проект и дата утверждения

Авторский надзор:
организация__ТОО «СтройРекламПроект»_____Директор Халетова Б._
наименование организации, фамилия, имя, отчество (при наличии) руководителя,
подпись, дата М.П.

эксперт (ы) по авторскому надзору_____Даулбаев Ж.М._____
_____
_____
фамилия, имя, отчество (при наличии) эксперта (экспертов), № аттестатов, подпись, дата
М.П.