ТОО Азия-Серт
БСН (БИН) 040640005356

Казахстан, город Нур-Султан, район Алматы, проспект Тәуелсіздік, дом 34/1, оф. 104, почтовый индекс 010000, тел: +7 705 450 53 12, asiasert@mail.ru. www.asiasert.com

Қазақстан, Нұр-Сұлтан қаласы, Алматы ауданы, даңғылы Тәуелсіздік, үй 34/1, оф. 104, пошталық индексі 010000, тел: +7 705 450 53 12, asiasert@mail.ru. www.asiasert.com

исх: 0040 от 13.02.2024 года

ТОО «Антоновка»

Прошу подтвердить акт приемки объекта в эксплуатацию от 25.12.2022 года по объекту «Строительство складов для временного хранения сельскохозяйственной продукции», адрес Акмолинская область, Целиноградский район, с.о. Приреченский, с. Опан, учетный квартал 090, строение 121.

На основании уведомления о начале СМР № K73REA00286675 от 22.07.2022 года ТОО «АЗИЯ-Серт» осуществляло услуги технического надзора на вышеуказанном объекте.

В связи с заполнением электронного депозитария на портале государственных закупок РК, нам необходимо получить подтверждение от Заказчика по опыту работы за 2022 год.

Директор **Ташипова Ж.А.**

Приложение:

1. Копия акта приемки объекта в эксплуатацию от 25.12.2022 года.

ТОО «Антоновка»

БИН 980 440 004 554,021812, Республика Казахстан, Акмолинская область,
Целиноградский район, с. Опан

Исх. № 5 от 15.02.2024г

Директору ТОО «АЗИЯ-Серт»
Ташиповой Ж.А.

На Ваше письмо за исх № 0040 от 13.02.2024 года подтверждаем опыт работы за 2022 года по инжиниринговым услугам технического надзора на объекте «Строительство складов для временного хранения сельскохозяйственной продукции», адрес Акмолинская область, Целиноградский район, с.о. Приреченский, с. Опан, учетный квартал 090, строение 121.

Услуги технического надзора ТОО «АЗИЯ-Серт» оказал в полном объеме, что подтверждает акт приемки объекта в эксплуатацию от 25.12.2022 года.

Директор ТОО «Антоновка» **Нуракишева Б.М.**

"АНТОНОВКА" БСН/БИН 980440004554

«ЖМТ» АЖ ЕНГІЗІЛДІ
Орындаушы Сеитов м
(Т.А.Ә., қолы)
Күні 20 22 ж. « 30 » 12

Утвержден приказом
Министра по инвестициям и развитию
Республики Казахстан
от 24 апреля 2017 года № 234
Форма
Форма в редакции приказа
Министра индустрии и инфраструктурного
развития РК от 08.02.2021 № 53

Акт приемки объекта в эксплуатацию

«25» декабря 2022 года

Заказчик **Товарищество с ограниченной ответственностью «Антоновка», БИН 980440004554, Республика Казахстан, Акмолинская область, Целиноградский район, сельский округ Приреченский, село Опан, ул.Бейбитшилик, д.15.**
фамилия, имя, отчество (при его наличии) ИИН, телефон – для физических лиц,
наименование организации – для юридических лиц, БИН, телефон, почтовый индекс,
область, город, район, населенный пункт, наименование улицы, номер дома/здания
(стационарного помещения)
на основании:

Декларации о соответствии (прилагается)_25.11.2022 г., ТОО «NKM Group», Ибраева М.З., РК, г. Нур-Султан, р. Есиль, пр. Мангилик ел, зд. 20, БИН 050440013371, +7 775 953 92 01,
дата подписания декларации, наименование подрядной (генподрядной) организации,
фамилия, имя, отчество (при его наличии) руководителя, юридический адрес, БИН, телефон

Заключения о качестве строительно-монтажных работ (прилагается) _25.11.2022 г., ТОО «Азия-Серт», Беркимбаев Канат Молдабаевич, KZ45VJE00040612 от 25.08.2018 года , 040640005356, +7 705 450 5312_____,
дата подписания заключения, наименование организации, фамилия, имя, отчество (при его наличии) экспертов технического надзора, № и дата получения аттестатов, БИН, телефон

Заключения о соответствии выполненных работ проекту (прилагается) __25.11.2022 г., ИП «Жасуби С.Т.», Жасуби С.Т., архитектор, БИН591121300903, +7 775 199 73 76,
дата подписания заключения, наименование организации, фамилия, имя, отчество (при его наличии) экспертов авторского надзора, № и дата получения аттестатов, БИН, телефон

произведя осмотр готовности предъявленного подрядчиком (генеральным подрядчиком) к приемке в эксплуатацию объекта:
«Строительство складов для временного хранения сельскохозяйственной продукции» (новое строительство)
наименование объекта, вид строительства (новое, расширение, реконструкция, техническое перевооружение, модернизация, капитальный ремонт), уровень ответственности,
техническая и технологическая сложность объекта по адресу
Республика Казахстан, Акмолинская область, Целиноградский район, сельский округ Приреченский, село Опан, учетный квартал 090, строение 121
(область, район, населенный пункт, микрорайон, квартал, улица, номер дома (корпуса)

проверив комплектность исполнительной технической документации, в том числе посредством электронного модуля исполнительной технической документации "__"_____20__ года, дата ознакомления подтверждает, что:

1. Строительство объекта осуществлено на основании:

1) правоустанавливающего документа на земельный участок от **15.09.2021 года №29692-ЭТП, Договор временного возмездного землепользования (аренды) земельного участка**;
документ, подтверждающий наступление юридических фактов (юридических составов), на

основании которых возникают, изменяются или прекращаются права на земельный участок, в том числе договоры, решения судов, правовые акты исполнительных органов, свидетельство о праве на наследство, передаточный акт или разделительный баланс при реорганизации негосударственных юридических лиц, владеющих земельным участком на праве собственности или выкупивших право временного возмездного землепользования (аренды).

либо решения о реконструкции (перепланировке, переоборудовании) помещений (отдельных частей) существующих зданий от "___"_____20___года №_____;

наименование органа вынесшего решение

2) талона о приеме уведомления о начале строительно-монтажных работ

ГУ «Управление государственного архитектурно-строительного контроля Акмолинской области» KZ73REA00286675 от 22.07.2022 г.

наименование органа принявшего уведомление, дата и № принятия талона

3) проекта (проектно-сметной документации) **ИП «Жасуби С.Т.» - лицензия №002826, рабочий проект**

наименование проектной организации, номер проекта утвержденного(й)

ТОО «Нур Сараптама», 18.07.2022 г., №НУРС-0075/22

дата и номер проекта, наименование организации утвердившей (переутвердившей) проект и дата утверждения

2. Строительно-монтажные работы осуществлены в сроки: начало работ – июль 2022г.; окончание работ - ноябрь 2022 года; при продолжительности строительства, месяц: по норме или по проекту организации строительства, месяц: 10; фактически, месяц: 5;

3. Объект (комплекс) имеет следующие основные технико-экономические показатели (мощность, производительность, производственная площадь, протяженность, вместимость, объем, пропускная способность, провозная способность, число рабочих мест и тому подобное, заполняется по всем объектам (кроме жилых домов) в единицах измерения соответственно целевой продукции или основным видам услуг):

Мощность, производительность и так далее	Единица измерения	По проекту		Фактически	
		общая (с учетом ранее принятых)	в том числе пускового комплекса или очереди	общая (с учетом ранее принятых)	в том числе пускового комплекса или очереди
Складские площади	Кв.м.	5113,2	5113,2	5113,2	5113,2

Выпуск продукции (оказания услуг), предусмотренной проектом в объеме, соответствующем нормам освоения проектных мощностей в начальный период _____;

факт начала выпуска продукции с указанием объема

Склады для временного хранения сельхозпродукции имеют следующие показатели:

Показатели	Единица измерения	По проекту	Фактически
Склад №1	метр в квадрате (далее – м2)	1278,3	1278,3
Число этажей	этаж	1	1
Общий строительный объем	метр в кубе (далее – м3)	5123,7	5123,7

основании которых возникают, изменяются или прекращаются права на земельный участок, в том числе договоры, решения судов, правовые акты исполнительных органов, свидетельство о праве на наследство, передаточный акт или разделительный баланс при реорганизации негосударственных юридических лиц, владеющих земельным участком на праве собственности или выкупивших право временного возмездного землепользования (аренды).

либо решения о реконструкции (перепланировке, переоборудовании) помещений (отдельных частей) существующих зданий от "___"_____20___года №_____;

наименование органа вынесшего решение

2) талона о приеме уведомления о начале строительно-монтажных работ

ГУ «Управление государственного архитектурно-строительного контроля Акмолинской области» KZ73REA00286675 от 22.07.2022 г.

наименование органа принявшего уведомление, дата и № принятия талона

3) проекта (проектно-сметной документации) **ИП «Жасуби С.Т.» - лицензия №002826, рабочий проект**

наименование проектной организации, номер проекта утвержденного(й)

ТОО «Нур Сараптама», 18.07.2022 г., №НУРС-0075/22

дата и номер проекта, наименование организации утвердившей (переутвердившей) проект и дата утверждения

2. Строительно-монтажные работы осуществлены в сроки: начало работ – июль 2022г.; окончание работ - ноябрь 2022 года; при продолжительности строительства, месяц: по норме или по проекту организации строительства, месяц: 10; фактически, месяц: 5;

3. Объект (комплекс) имеет следующие основные технико-экономические показатели (мощность, производительность, производственная площадь, протяженность, вместимость, объем, пропускная способность, провозная способность, число рабочих мест и тому подобное, заполняется по всем объектам (кроме жилых домов) в единицах измерения соответственно целевой продукции или основным видам услуг):

Мощность, производительность и так далее	Единица измерения	По проекту		Фактически	
		общая (с учетом ранее принятых)	в том числе пускового комплекса или очереди	общая (с учетом ранее принятых)	в том числе пускового комплекса или очереди
Складские площади	Кв.м.	5113,2	5113,2	5113,2	5113,2

Выпуск продукции (оказания услуг), предусмотренной проектом в объеме, соответствующем нормам освоения проектных мощностей в начальный период _____;

факт начала выпуска продукции с указанием объема

Склады для временного хранения сельхозпродукции имеют следующие показатели:

Показатели	Единица измерения	По проекту	Фактически
Склад №1	метр в квадрате (далее – м2)	1278,3	1278,3
Число этажей	этаж	1	1
Общий строительный объем	метр в кубе (далее – м3)	5123,7	5123,7

Склад №2	метр в квадрате (далее – м2)	1278,3	1278,3
Число этажей	этаж	1	1
Общий строительный объем	метр в кубе (далее – м3)	5123,7	5123,7
Склад №3	метр в квадрате (далее – м2)	1278,3	1278,3
Число этажей	этаж	1	1
Общий строительный объем	метр в кубе (далее – м3)	5123,7	5123,7
Склад №4	метр в квадрате (далее – м2)	1278,3	1278,3
Число этажей	этаж	1	1
Общий строительный объем	метр в кубе (далее – м3)	5123,7	5123,7

Показатели	По проекту			Фактически		
	число квартир	площадь квартир, м2		число квартир	площадь квартир, м2	
		общая	жилая		общая	жилая
Всего квартир, в том числе: однокомнатных двухкомнатных трехкомнатных четырехкомнатных и более						

4. Технологические и архитектурно-строительные решения по объекту характеризуются следующими данными:

Склад №1: Фундамент - монолитный; наружные стены – кирпич; внутренние стены - кирпич; перекрытие – ферма металлическая, полы - бетон.

Склад №2: Фундамент - монолитный; наружные стены – кирпич; внутренние стены - кирпич; перекрытие – ферма металлическая, полы - бетон.

Склад №3: Фундамент - монолитный; наружные стены – кирпич; внутренние стены - кирпич; перекрытие – ферма металлическая, полы - бетон.

Склад №4: Фундамент - монолитный; наружные стены – кирпич; внутренние стены - кирпич; перекрытие – ферма металлическая, полы - бетон.

краткие технические характеристики по особенностям его размещения, по основным материалам и конструкциям, инженерному и технологическому оборудованию

5. На объекте установлено предусмотренное проектом оборудование в количестве согласно актам о его приемке после индивидуального испытания и комплексного опробования;

6. Наружные инженерные коммуникации (холодное и горячее водоснабжение, канализация, теплоснабжение, газоснабжение, электроснабжение и связь) обеспечивают нормальную эксплуатацию объекта (здания, сооружения, помещения) и приняты городскими эксплуатационными организациями;

7. Сметная стоимость по утвержденному проекту (проектной-сметной документации): всего 75 000,00 тысяч тенге, в том числе строительно-монтажных работ 40 000 тысяч тенге, оборудования, инструмента и инвентаря 35 000,000 тысяч тенге;

8. Сметная стоимость основных фондов, принимаемых в эксплуатацию 75 000,00 тысяч тенге, в том числе: стоимость строительно-монтажных работ 40 000 тысяч тенге; стоимость оборудования, инструмента и инвентаря 35 000,00 тысяч тенге;

9. Доля местного содержания предусмотрена в проектно-сметной документации _____% и фактически применено _____% (на объектах, финансируемых за счет государственных инвестиций и средств квазигосударственного сектора);

10. Класс энергоэффективности здания С;

11. Объект построен в соответствии с утвержденным проектом (проектно-сметной документацией) и требованиями государственных нормативных документов в области архитектуры, градостроительства и строительства.

РЕШИЛ:___ **«Строительство складов для временного хранения сельскохозяйственной продукции»** принять в эксплуатацию.

наименование объекта (комплекса)

Заказчик _____***ТОО «Антоновка»***_____ ***Нуракишева Б.М.***

фамилия, имя, отчество (при его наличии), подпись руководителя

Место печати (при наличии)

Технический надзор:

1) аттестованный (-ые) эксперт (-ы) _____.

(фамилия, имя, отчество (при его наличии) эксперта, специализация аттестата, подпись, дата

Место печати (при наличии)

2) аккредитованная организация ***ТОО «Азия-Серт»***_____***Ташипова Ж.А.,***

_____

(наименование организации) имеющей в своем составе аттестованного (-ых) эксперта (-ов), фамилия, имя, отчество (при его наличии) руководителя, подпись, дата

Место печати (при наличии)

Беркимбаев Канат Молдабаевич, KZ45VJE00040612, несущие и ограждающие конструкции_____

(фамилия, имя, отчество (при его наличии) эксперта, специализация аттестата), подпись, дата

Место печати (при наличии)

Авторский надзор: ***ИП «Жасуби С.Т.»***_____***Жасуби С.Т.***

_____

(наименование организации, фамилия, имя, отчество (при его наличии), должность), подпись, дата

Место печати (при наличии)

2) организация _____,

(наименование организации) имеющей в своем составе аттестованного (-ых) эксперта (-ов), фамилия, имя, отчество (при его наличии) руководителя, подпись, дата

Место печати (при наличии)

_____

(фамилия, имя, отчество (при его наличии) эксперта, специализация аттестата), подпись, дата

Место печати (при наличии)

3) аттестованный (-ые) эксперт (-ы)_____ _____.

(фамилия, имя, отчество (при его наличии) эксперта, специализация аттестата), подпись, дата

Место печати (при наличии)

Подрядчик (генеральный подрядчик) ***ТОО «NKM Group»***_____***Ибраева М.З..***

фамилия, имя, отчество (при его наличии), подпись руководителя

Место печати (при наличии)

8. Сметная стоимость основных фондов, принимаемых в эксплуатацию 75 000,00 тысяч тенге, в том числе: стоимость строительно-монтажных работ 40 000 тысяч тенге; стоимость оборудования, инструмента и инвентаря 35 000,00 тысяч тенге;

9. Доля местного содержания предусмотрена в проектно-сметной документации _____% и фактически применено _____% (на объектах, финансируемых за счет государственных инвестиций и средств квазигосударственного сектора);

10. Класс энергоэффективности здания С;

11. Объект построен в соответствии с утвержденным проектом (проектно-сметной документацией) и требованиями государственных нормативных документов в области архитектуры, градостроительства и строительства.

РЕШИЛ:___ **«Строительство складов для временного хранения сельскохозяйственной продукции»** принять в эксплуатацию.

наименование объекта (комплекса)

Заказчик _____*ТОО «Антоновка»*_____ ***Нуракишева Б.М.***

фамилия, имя, отчество (при его наличии), подпись руководителя

Место печати (при наличии)

Технический надзор:

1) аттестованный (-ые) эксперт (-ы) _____.

(фамилия, имя, отчество (при его наличии) эксперта, специализация аттестата, подпись, дата

Место печати (при наличии)

2) аккредитованная организация ***ТОО «Азия-Серт»***_____***Ташипова Ж.А.,***

_____

(наименование организации) имеющей в своем составе аттестованного (-ых) эксперта (-ов), фамилия, имя, отчество (при его наличии) руководителя, подпись, дата

Место печати (при наличии)

Беркимбаев Канат Молдабаевич, KZ45VJE00040612, несущие и ограждающие конструкции_____

(фамилия, имя, отчество (при его наличии) эксперта, специализация аттестата), подпись, дата

Место печати (при наличии)

Авторский надзор: ***ИП «Жасуби С.Т.»***_____***Жасуби С.Т.***

_____

(наименование организации, фамилия, имя, отчество (при его наличии), должность), подпись, дата

Место печати (при наличии)

2) организация _____,

(наименование организации) имеющей в своем составе аттестованного (-ых) эксперта (-ов), фамилия, имя, отчество (при его наличии) руководителя, подпись, дата

Место печати (при наличии)

_____

(фамилия, имя, отчество (при его наличии) эксперта, специализация аттестата), подпись, дата

Место печати (при наличии)

3) аттестованный (-ые) эксперт (-ы)_____ _____.

(фамилия, имя, отчество (при его наличии) эксперта, специализация аттестата), подпись, дата

Место печати (при наличии)

Подрядчик (генеральный подрядчик) ***ТОО «NKM Group»***_____***Ибраева М.З..***

фамилия, имя, отчество (при его наличии), подпись руководителя

Место печати (при наличии)

Приложение 2
к акту приемки объекта
в эксплуатацию
форма

Технические характеристики объекта
(многоквартирные жилые дома, промышленные, торговые объекты и тому подобное)

Наименование (многоквартирный жилой дом, промышленные, торговые объекты и т.п.)	Общие сведения									
	количество этажей (этаж)	количество квартир	количество помещений, комнат	площадь застройки (м2)	объем здания (м3)	общая площадь (м2)	жилая площадь (м2)	площадь не жилых помещений (м2)	площадь парковочных мест (м2)	площадь балкона, лоджии (м2)
1	2	3	4	5	6	7	8	9	10	11
Склад №1	1	-		1289,2	5123,7	1278,3	-		-	-
Склад №2	1	-		1289,2	5123,7	1278,3	-		-	-
Склад №3	1	-		1289,2	5123,7	1278,3	-		-	-
Склад №4	1	-		1289,2	5123,7	1278,3	-		-	-

продолжение таблицы

Описание конструктивных элементов			Вид отопления	Благоустройство				
фундамент	стены	кровля		электроснабжение	водоснабжение	горячее водоснабжение	канализация	газоснабжение
12	13	14	15	16	17	18	19	20
Ленточный	Кирпич	Металлическая	-	Центральное	-	-	септик	-

Распределение площади

№		В отдельных квартирах	В помещениях коридорного типа	В общежитиях	В гостиницах
1	Количество жилых квартир				
2	Количество жилых комнат				
3	Общая площадь (м 2)				
4	Жилая площадь (м 2)				

продолжение таблицы

Из общего числа площади				Распределение квартир по числу комнат				
в мансардах	в подвалах	в цокольных этажах	в бараках	1-комнатные	2-комнатные	3-комнатные	4-комнатные	5-комнатные

Нежилые помещения

Площадь (м2)	Жилая площадь в нежилых помещениях	Торговая	Промышленно-производственных зданий и сооружений	Складская	Бытового обслуживания	Гаражи	Организаций и учреждений управления, научных, банковский, общественных и т.п.
1	2	3	4	5	6	7	8
Основная			5113,2				
Вспомогательная			-				

продолжение таблицы

Общественного питания	Учреждений образования	Транспортных зданий и сооружений	Здравоохранения, лечебного назначения	Физкультуры и спорта	Учреждений культуры и искусства	Сооружений инженерных сетей	Прочие	Всего
9	10	11	12	13	14	15	16	17
								5113,2
								-

Перечень документов, прилагаемых к техническим характеристикам объекта:

1. Поэтажные планы _____
2. Экспликация к поэтажным планам _____

Экспликация земельного участка (м2)

Общая площадь земельного участка, га	Застроенная площадь			Незастроенная площадь		
	всего	под основными строениями	под прочими постройками и сооружениями	асфальтовые покрытия	прочие замощения	грунт
1	2	3	4	5	6	7

5,5025	14938,5	12947,4					

Незастроенная площадь (м2)									
оборудованные площадки				зеленые насаждения					
					в том числе				
всего	спортивные	детские	хозяйственные	всего	газон с деревьями	плодовый сад	газоны, цветочные клумбы	огород	прочие
8	9	10	11	12	13	14	15	16	17

Экспликация к плану объекта

Этаж	Номер помещения, квартиры	Номера частей помещения, квартиры	Назначение частей помещения, квартиры	Площадь по внутреннему обмеру (м2), в том числе			
				Общая	Полезная	Жилая	Нежилая
1	2	3	4	5	6	7	8
1	1		Помещение	1278,3			
1	2		Помещение	1278,3			
1	3		Помещение	1278,3			
1	4		Помещение	1278,3			

Площадь по внутреннему обмеру (м2), в том числе								
В отдельных квартирах	В общежитиях	В гостиницах	Торговая	Промышленно-производственных зданий и сооружений	Складская	Учреждений образования	Предприятий бытового обслуживания	Организаций и учреждений управления, научных, банковских, общественных и т.п.
9	10	11	12	13	14	15	16	17

продолжение таблицы

Площадь по внутреннему обмеру (м2), в том числе							
Предприятий общественного питания	Организации здравоохранения	Физкультурно-спортивная	Учреждений культуры и искусства	Транспортных зданий и сооружений	Сооружений инженерных сетей	Гаражей	Прочие
18	19	20	21	22	23	24	25

Техническое описание конструктивных элементов основного строения

№ п.п.	Наименование конструктивных элементов		Описание конструктивных элементов (материал, отделка и т.д.)
1	2		3
1	Фундамент		Монолит
2	1) наружные и внутренние капитальные стены		Кирпич
	2) перегородки		Кирпич
3	Перекрытия	чердачное	Полы

		междуэтажное		
4	Крыша			Металлическое
5	Полы	1-го этажа		бетон
		последующих этажей		
6	Проемы	окна		
		двери		наружные – металлические
7	Отделочные работы	внутренние		в/э окраска
		наружные		цоколь – оштукатуривание
8	Горячее водоснабжение			-
9	Водопровод			-
10	Канализация			Септик
11	Электроосвещение			центральное
12	Отопление	печное		-
13		печное газовое		
14		от ТЭЦ		
15		от АГВ		
16		от индивидуальной отопительной установки	на газе	
17			на твердом топливе	
18		от районной котельной	на газе	
19			на твердом топливе	
20	Разные работы			

Техническое описание служебных построек

Показатели	Наименование служебных построек								
Площадь (м 2)									
Высота строения (м)									
Объем строения (м 3)									
Фундамент									
Стены									
Перекрытия									
Крыша									
Полы									
Окна									

Двери									
Внутренняя отделка									
Наружная отделка									
Печи									

Техническое описание внутридворовых сооружений

Наименование сооружений	Размер в метрах				Объем (м3)	Материал
	длина	ширина	площадь	высота или глубина		
1	2	3	4	5	6	7

Техническое описание отдельных частей строения
(подвалов, полуподвалов, мезонинов, мансард)

Наименование и назначение отдельных частей строения	Заглубление спланированной поверхности земли до пола подвала	Описание элементов					
		стены	перекрытия	полы	внутренняя отделка	крыша	дополнительные устройства
1	2	3	4	5	6	7	8

Техническое описание нежилых пристроек к основному строению

Наименование конструктивных элементов		Техническое описание конструктивных элементов
1		2
Фундамент		
Стены и перегородки		
Крыша		
Полы		
Перекрытия		
Проемы	окна	
	двери	
Отделочные работы	внутренние	
	наружные	
Разные работы		
Итого:		
Фундамент		
Стены и перегородки		
Крыша		
Полы		
Перекрытия		

Проемы	окна	
	двери	
Отделочные работы	внутренние	
	наружные	
Разные работы		
Итого:		
Фундамент		
Стены и перегородки		
Крыша		
Полы		
Перекрытия		
Проемы	окна	
	двери	
Отделочные работы	внутренние	
	наружные	
Разные работы		
Итого:		

Исчисление площадей и объемов основной и отдельных частей строения (подвалов, полуподвалов, мезонинов, мансард, крыш, пристроек и т.п.)

Наименование частей строения и пристроек	Формула для подсчета площадей по наружному обмеру	Площадь (м 2)	Высота (м)	Объем (м 3)	Наименование частей строения и пристроек	Формула для подсчета площадей по наружному обмеру	Площадь (м 2)	Высота (м)	Объем (м 3)
1	2	3	4	5	6	7	8	9	10

Заказчик Товарищество с ограниченной ответственностью «Антоновка», Нуракишева Б.М.

фамилия, имя, отчество (при наличии), подпись руководителя Место печати (при наличии)

Авторский надзор ИП «Жасуби С.Т.», Жасуби С.Т.

фамилия, имя, отчество (при наличии), подпись эксперта Место печати (при наличии)

Генплан М 1:500

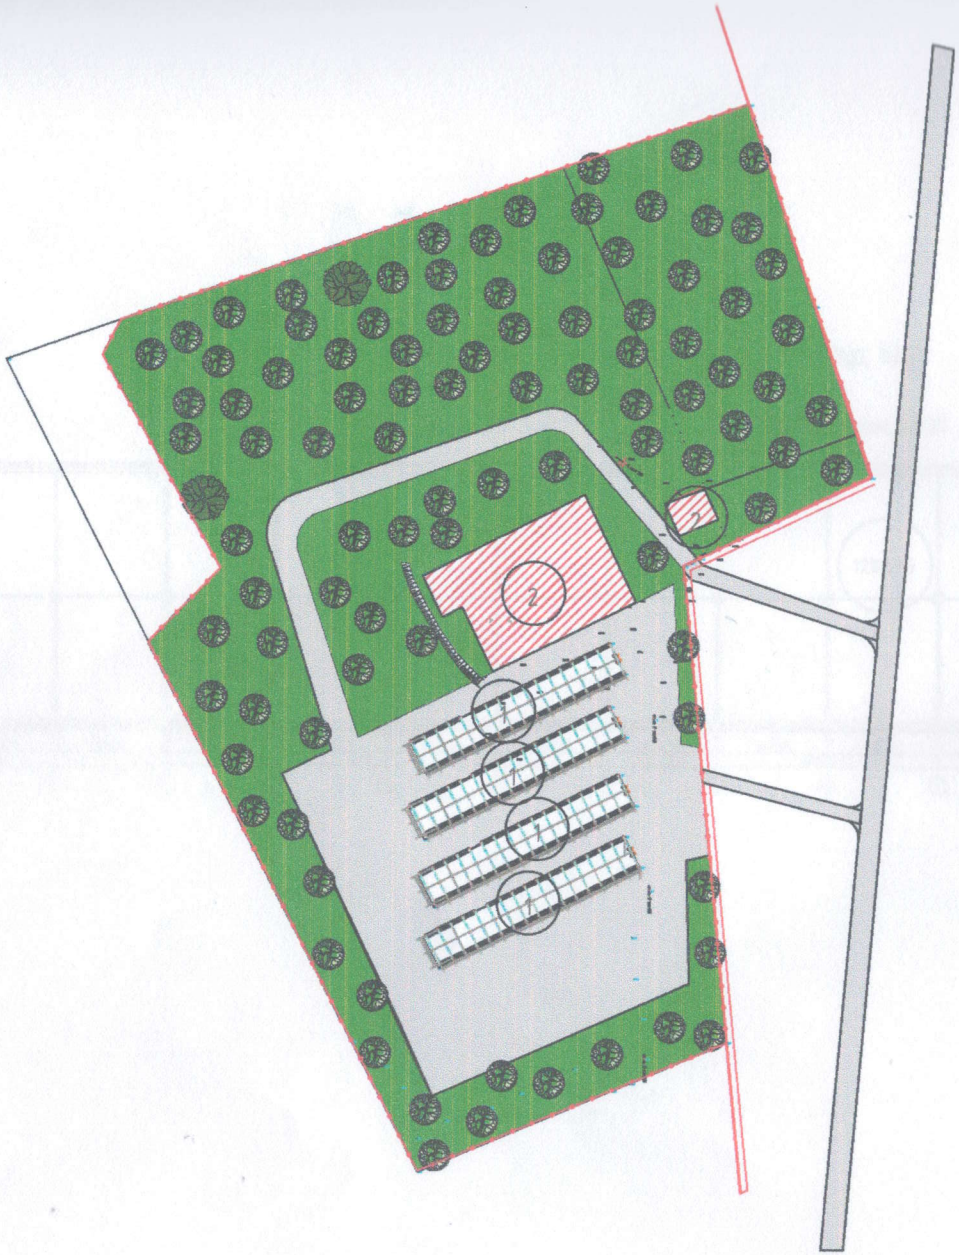

Экспликация участка

1 Склады

2 Земли исключённые из данного земельного участка

Условные обозначения

Искусственные травы

Асфальт

Деревья

Красная линия

Ограждения

склад №1

План на отм. 0.000

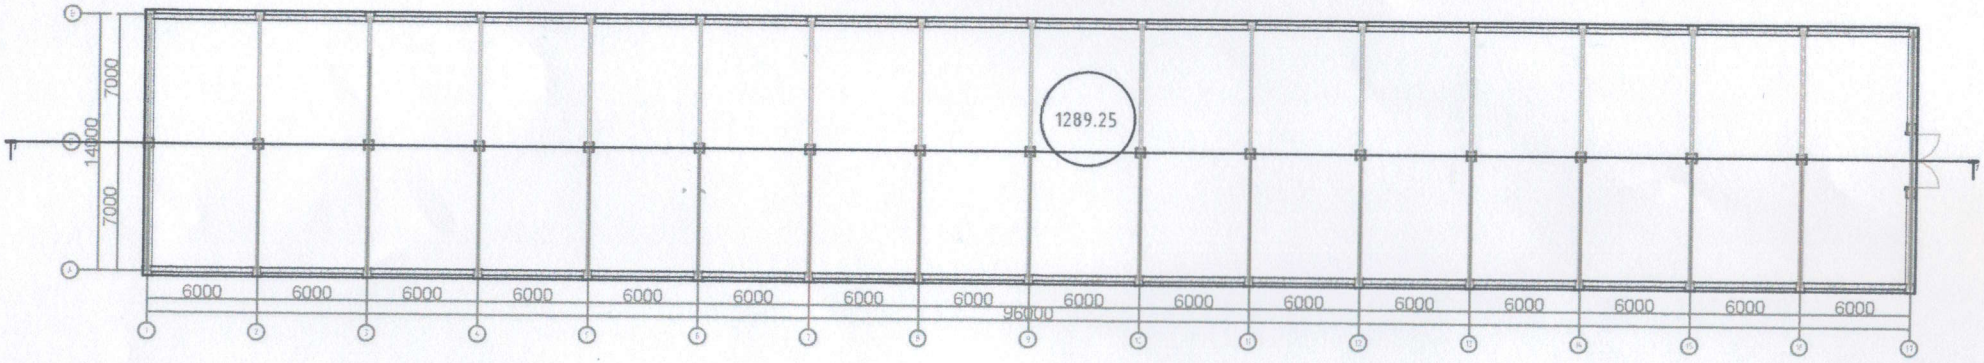

склад №2

План на отм. 0.000

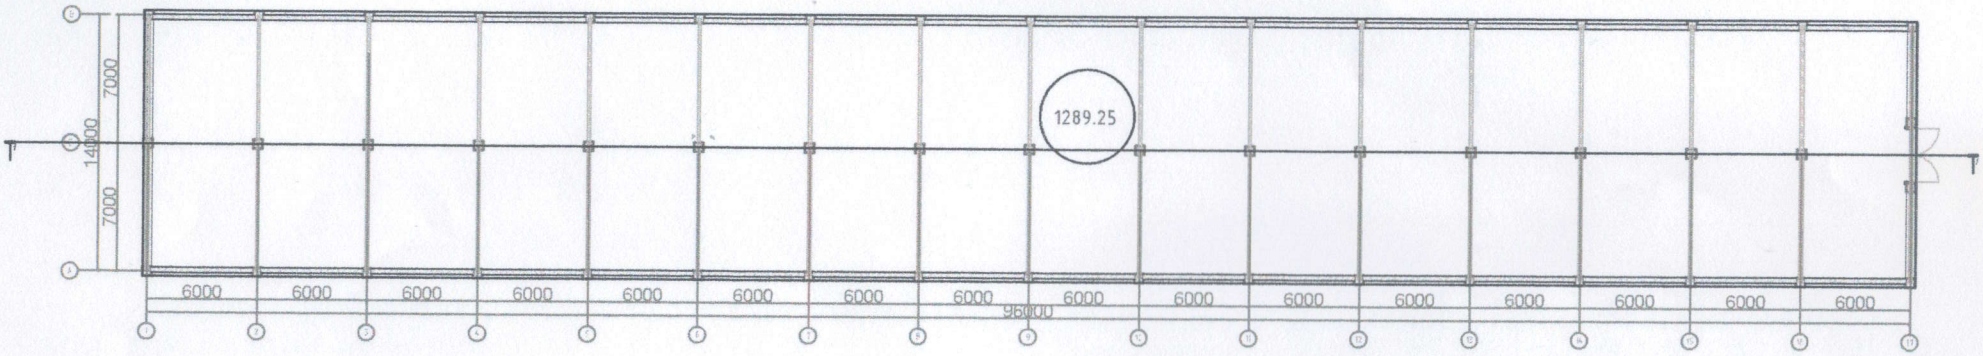

склад №3

План на отм. 0.000

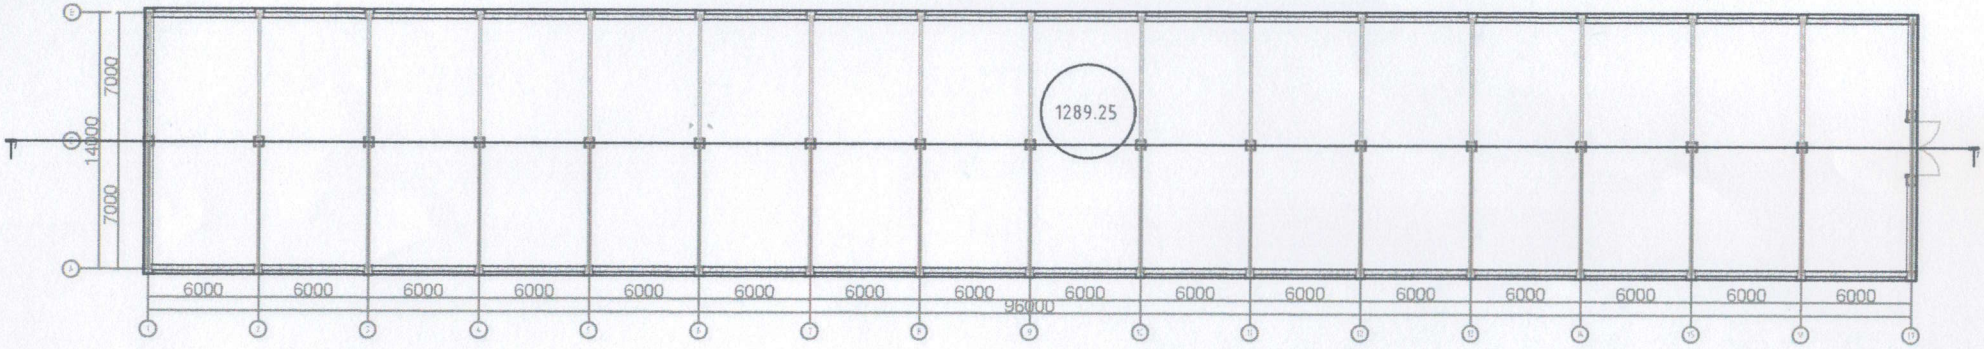

склад №4

План на отм. 0.000

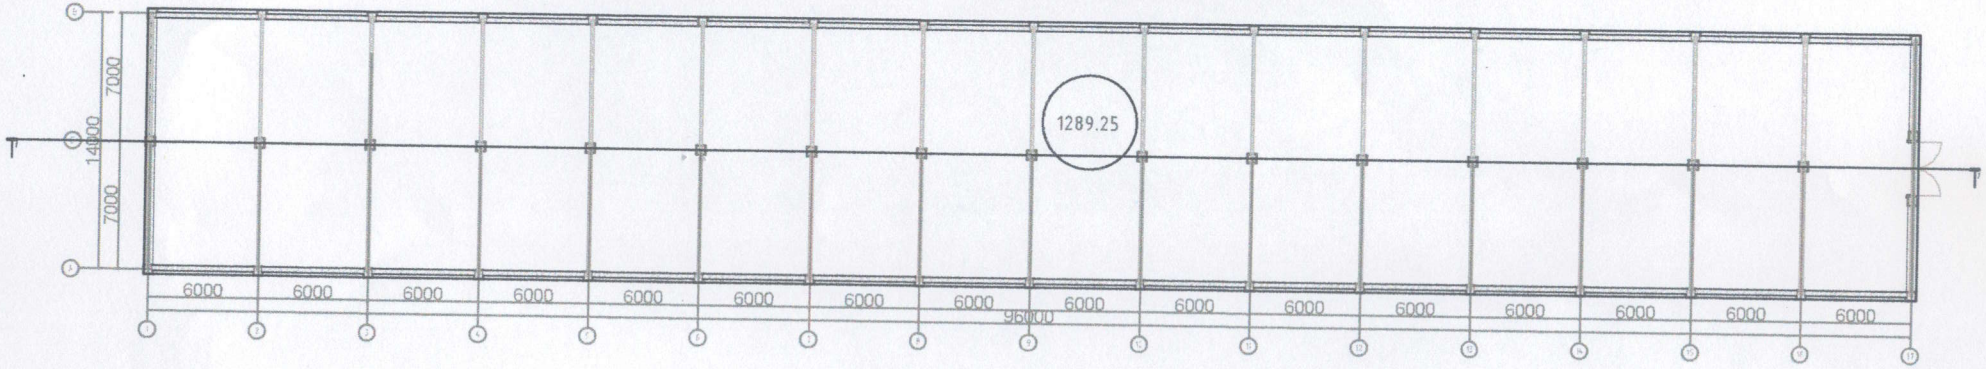

Прошито, пронумеровано и
скреплено печатью 16 листов
Подпись _____
М.П.

«Азаматтарға арналған үкімет» мемлекеттік корпорациясы» коммерциялық емес акционерлік қоғамының Ақмола облысы бойынша филиалы
Целиноград ауданды Тіркеу және жер кадастры бөлімі
Өтініш № 0220640 Тіркеу іс № 0220640-1-1
Тіркелген күні 05.07.2022 Тіркелген уақыты 11:34
Жылжымайтын мүлік объектісінің мекен жайы: г. Астана, ул. Бауыржан Момышулы, д. 11
Тіркеуші Тіркеуші Қолы
Бөлім бастығы Бөлім бастығы Қолы