План системы ОДК
М1:500

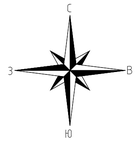

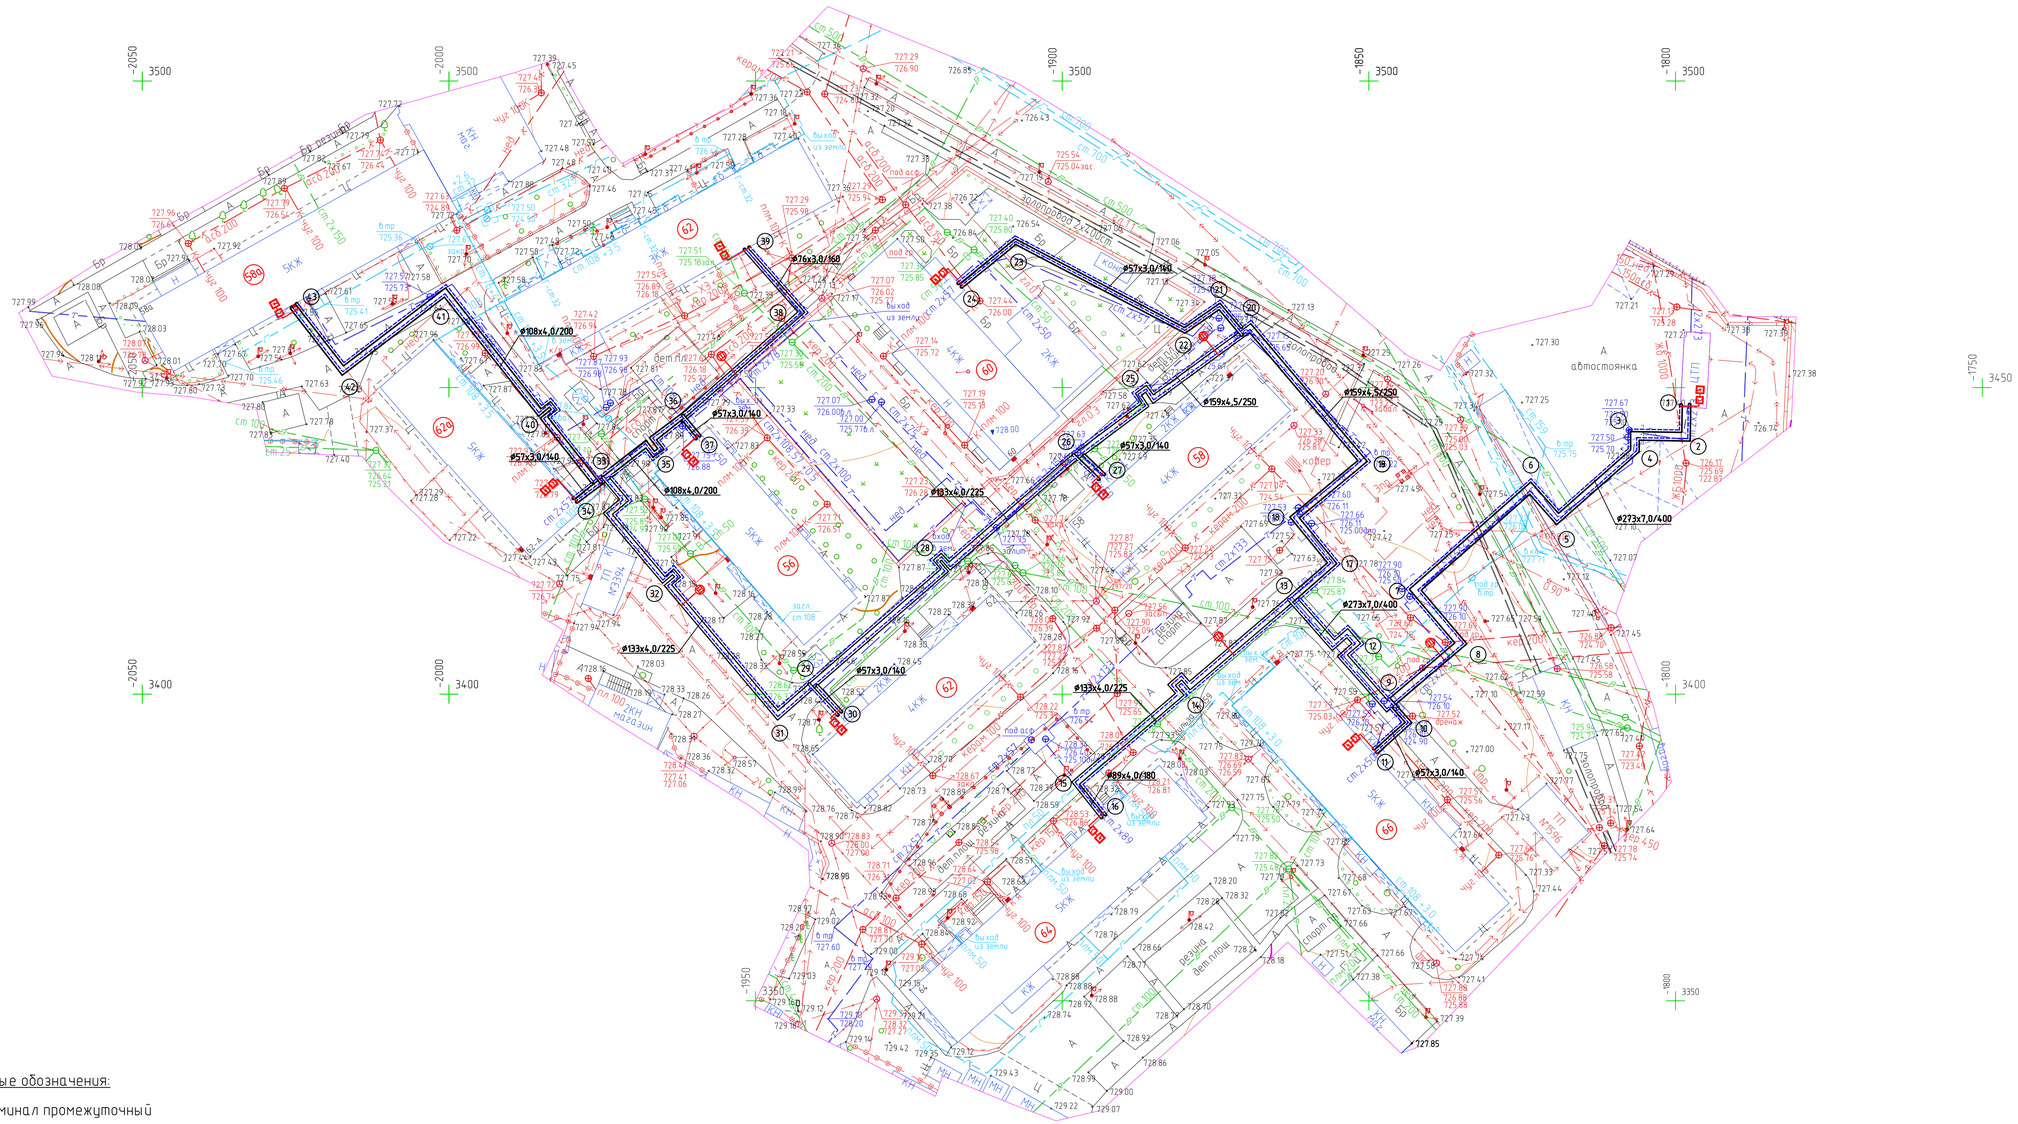

Условные обозначения:

- Терминал промежуточный
- Терминал концевой
- Детектор стационарный
- Наземный ковер
- Настенный ковер
- Маркированный провод
- Голый медный провод

						50-2023-СОДК		
						"Реконструкция тепловых сетей от ТК-5Я-7 к жилым домам по ул. Макаренко 56,58,60,62,64,66 и пр. Рыскулова 58А,62,62а"		
Изм.	Кол.уч.	Лист	№док.	Подпись	Дата			
ГИП	Турдиев Б.					Тепловые сети Система оперативного дистанционного контроля	Стадия	Лист	Листов
Проверил	Ким И.						РП	2	
Разработал	Комаров					План системы ОДК М1:500	ТОО "Строй-проект-инвентаризация" г.Шымкент- 2023 г.		
Н.контр.	Ахилбеков С.								

Взам. инв.N	Подп. дата	Инв.N подл.

Схема системы ОДК

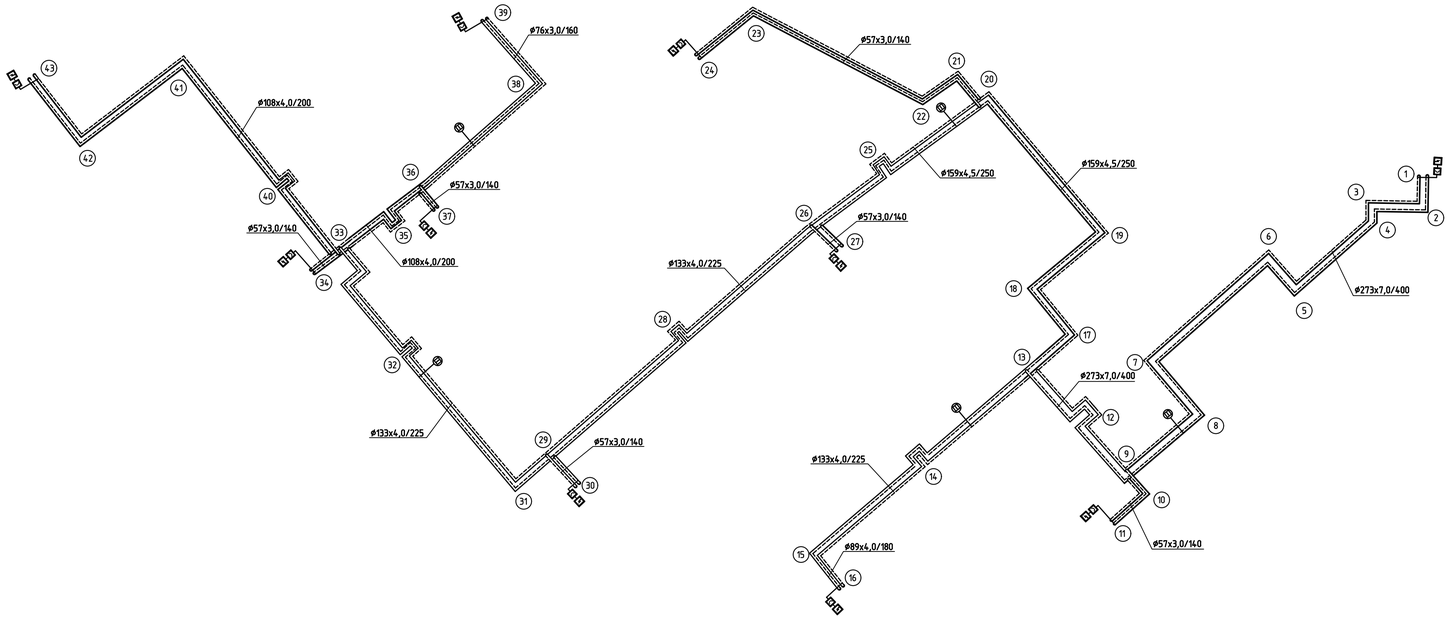

Схема подключения терминала в концевой точке в металлической заглушке изоляции с кабелем вывода

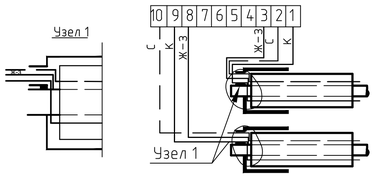

Схема подключения промежуточного терминала в элементе трубопровода L=1м

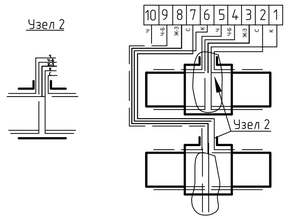

Схемы подключения стационарного детектора

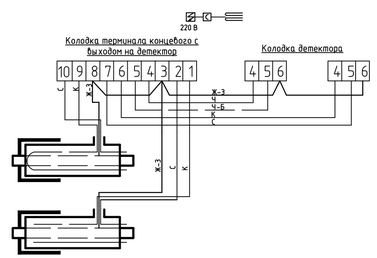

Обозначение цвета провода в кабеле вывода

с – синий
к – коричневый
ж-з – желто-зеленый
ч – черный
ч-б – черно-белый

Условные обозначения:

- Терминал промежуточный
- Терминал концевой
- Детектор стационарный
- Наземный ковер
- Настенный ковер
- Маркированный провод
- Голый медный провод

Примечание:

Для подключения терминала промежуточного использовать 5-ти жильный кабель, а для концевого 3-х жильный кабель.

Синий и черный провод кабеля подсоединить к маркированному проводу изолированного трубопровода, а коричневый, черно-белый - к голому медному проводу.

Сигнальный кабель от подающего трубопровода маркировать изолентой. Контроль производится стационарным детектором.

При монтаже трубопроводов маркированный провод должен быть расположен справа по направлению подачи воды к потребителю на подающем трубопроводе и таким же образом на обратном трубопроводе.

					50-2023-СОДК			
					"Реконструкция тепловых сетей от ТК-59-7 к жилым домам по ул. Макаренко 56,58,60,62,64,66 и пр. Рыскулова 58А,62,62а"			
Изм.	Кол.уч.	Лист	№док.	Подпись	Дата			
ГИП	Турдиев Б.				Схема тепловые сети Система оперативного дистанционного контроля	Стадия	Лист	Листов
Проверил	Ким И.					РП	3	
Разработал	Комаров				Схема системы ОДК	ТОО "Строй-проект-инвентаризация" г.Шымкент- 2023 г.		
Н.контр.	Ахилбеков О.							

Взам. инв.N | Подп. дата | Инв.N подл.