Утвержден приказом
Министра по инвестициям и
развитию
Республики Казахстан
от 24 апреля 2017 года № 234
форма

Акт приемки объекта в эксплуатацию

"28" 12 2022 года

Заказчик БИН 131140019726 Государственное учреждение "Отдел строительства Жанааркинского района" Карагандинская область, Жанааркинский район, п.Атасу, Тауелсіздік, 5 Руководитель Бабасов Токсан Тел.: 87103028328

фамилия, имя, отчество (при его наличии) ИИН, телефон – для физических лиц, наименование организации – для юридических лиц, БИН, телефон, почтовый индекс, область, город, район, населенный пункт, наименование улицы, номер дома/здания (стационарного помещения)

на основании:

Декларации о соответствии (прилагается) «___»_____2022 года ТОО «EMAAR» Токушева Жанна Кайратовна, Карагандинская обл., г.Караганда, ул.Пассажирская 15А каб.523 БИН/ИИН 141040024255 Тел.: 8/7212/49-69-19,

дата подписания декларации, наименование подрядной (генподрядной) организации, фамилия, имя, отчество (при его наличии) руководителя, юридический адрес, БИН, телефон

Заключения о качестве строительно-монтажных работ (прилагается) «___»_____2022 года, ТОО «Broad Mark Construction» БИН 130140010105 эксперт Атбеков Е.Т. аттестаты эксперта №KZ70VJE00055585 от 23.06.2020 г., №KZ40VJE00063303 от 10.03.2021 г. Тел.: 87755387727

_____,

дата подписания заключения, наименование организации, фамилия, имя, отчество (при его наличии) экспертов технического надзора, № и дата получения аттестатов, БИН, телефон

Заключения о соответствии выполненных работ проекту (прилагается) «___»_____2022 года ТОО "Строй-проект-инвентаризация" Бакиров Н.А. квал.аттестат № 00796 от 14.02.2017 г.БИН 040840002389 Тел.: 8(702)-282-98-98_____,

дата подписания заключения, наименование организации, фамилия, имя, отчество (при его наличии) экспертов авторского надзора, № и дата получения аттестатов, БИН, телефон

произведя осмотр готовности предъявленного подрядчиком (генеральным подрядчиком) к приемке в эксплуатацию объекта:

«Развитие и обустройство инженерно-коммуникационной инфраструктуры к многоквартирным жилым домам в мкр «Жаңа-Нұр» п.Атасу Жанааркинского района, Карагандинской области. Электроснабжение»(дом №13,14,15,16.17), Уровень ответственности - II (нормальный) уровень ответственности, технически не сложный

наименование объекта, вид строительства (новое, расширение, реконструкция, техническое перевооружение, модернизация, капитальный ремонт), уровень ответственности, техническая и технологическая сложность объекта

по адресу Карагандинская область, п.Атасу Жанааркинского района,

(область, район, населенный пункт, микрорайон, квартал, улица, номер дома (корпуса)

проверив комплектность исполнительной технической документации, в том числе посредством электронного модуля исполнительной технической документации "__"_____20__ года, дата ознакомления подтверждает что:

1. Строительство объекта осуществлено на основании:

1) правоустанавливающего документа на земельный участок от 10.07.2020 года за №34;

документ, подтверждающий наступление юридических фактов (юридических составов), на основании которых возникают, изменяются или прекращаются права на земельный участок, в том числе договоры, решения судов, правовые акты исполнительных органов, свидетельство о праве на наследство, передаточный акт или разделительный баланс при реорганизации негосударственных юридических лиц, владеющих земельным участком на праве собственности или выкупивших право временного возмездного землепользования (аренды).

либо решения о реконструкции (перепланировке, переоборудовании) помещений (отдельных частей) существующих зданий от 15.07.2020 года за №202 решение акимата Жанааркинского района Карагандинской области;

наименование органа вынесшего решение

2) талона о приеме уведомления о начале строительно-монтажных работ

Государственное учреждение "Управление государственного архитектурно-строительного контроля Карагандинской области" от «30» сентября 2021 г. №KZ76REA00244426, от «16» мая 2022 г. № KZ52REA00274637

наименование органа принявшего уведомление, дата и № принятия талона

3) проекта (проектно-сметной документации) ТОО «Строй-проект-инвентаризация» Заключение № № ТАУН-0006/20 от 21.11.2020 г., 27-20-01 ПЗ Общая пояснительная записка, 27-20-01СД Сметная документация, 27-20-01 ПОС Проект организации строительства, Рабочие чертежи, 27-20-01 ЭСН Наружные силовое электроснабжения и освещение

наименование проектной организации, номер проекта утвержденного(й) ГУ «Отдел строительства Жанааркинского района»;

дата и номер проекта, наименование организации утвердившей (переутвердившей) проект и дата утверждения

2. Строительно-монтажные работы осуществлены в сроки: начало работ "01" июля 2021 года; окончание работ "15" июня 2022 года; при продолжительности строительства, месяц: по норме или по проекту организации строительства, месяц: 1,5 (полтора);

фактически, месяц: 11 (одиннадцать);

3. Объект (комплекс) имеет следующие основные технико-экономические показатели (мощность, производительность,

производственная площадь, протяженность, вместимость, объем, пропускная способность, провозная способность, число рабочих мест и тому подобное, заполняется по всем объектам (кроме жилых домов) в единицах измерения соответственно целевой продукции или основным видам услуг):

Мощность, производительность и так далее	Единица измерения	По проекту		Фактически	
		общая (с учетом ранее принятых)	в том числе пускового комплекса или очереди	общая (с учетом ранее принятых)	в том числе пуско-вого ком-плекса или очереди

Выпуск продукции (оказания услуг), предусмотренной проектом в объеме, соответствующем нормам освоения проектных мощностей в начальный период_____;
факт начала выпуска продукции с указанием объема

Жилой дом имеет следующие показатели:

Показатели	Единица измерения	По проекту	Фактически
Общая площадь	метр в квадрате (далее – м2)		
Число этажей	этаж		
Общий строительный объем	метр в кубе (далее – м3)		
В том числе подземной части	м3		
Площадь встроенных, встроенно-пристроенных и пристроенных помещений	м2		

Показатели	По проекту			Фактически		
	число квартир	площадь квартир, м2		число квартир	площадь квартир, м2	
		общая	жилая		общая	жилая
Всего квартир, в том числе: однокомнатных двухкомнатных трехкомнатных четырехкомнатных и более						

4. Технологические и архитектурно-строительные решения по объекту характеризуются следующими данными: Категория электроснабжения III
Общая расчетная мощность по проекту 273.6кВт
Источник напряжения 10кВ
Комплектная трансформаторная Подстанция КТПН-400/10/0.4кВ
Протяженность трассы ВЛ-10кВ 564м
Протяженность трассы КЛ-0.4кВ 1191м;

краткие технические характеристики по особенностям его размещения, по основным материалам и конструкциям, инженерному и технологическому оборудованию

5. На объекте установлено предусмотренное проектом оборудование в количестве согласно актам о его приемке после индивидуального испытания и комплексного опробования;

6. Наружные инженерные коммуникации (холодное и горячее водоснабжение, канализация, теплоснабжение, газоснабжение, электроснабжение и связь) обеспечивают нормальную эксплуатацию объекта (здания, сооружения, помещения) и приняты городскими эксплуатационными организациями – не предусмотрено;

7. Сметная стоимость по утвержденному проекту (проектной-сметной документации):

всего _17879,165__тысяч тенге, в том числе строительно-монтажных работ_12663,173__ тысяч тенге, оборудования, инструмента и инвентаря, прочих затрат _1915,625_тысяч тенге;

8. Сметная стоимость основных фондов, принимаемых в эксплуатацию _16106,800____тысяч тенге, в том числе: стоимость строительно-монтажных работ_12663,173__ тысяч тенге; стоимость оборудования, инструмента и инвентаря _1915,625_ тысяч тенге;

9. Доля местного содержания предусмотрена в проектно-сметной документации 97,21 % и фактически применено _97,0_% (на объектах, финансируемых за счет государственных инвестиций и средств квазигосударственного сектора);

10. Класс энергоэффективности здания ____;

11. Объект построен в соответствии с утвержденным проектом (проектно-сметной документацией) и требованиями государственных нормативных документов в области архитектуры, градостроительства и строительства.

РЕШИЛ:_ **«Развитие и обустройство инженерно-коммуникационной инфраструктуры к многоквартирным жилым домам в мкр «Жаңа-Нұр» п.Атасу Жанааркинского района, Карагандинской области. Электроснабжение»(дом №13,14,15,16.17)**

наименование объекта (комплекса)

принять в эксплуатацию.

Заказчик Руководитель Бабасов Токсан

_____.

фамилия, имя, отчество (при его наличии), подпись руководителя

Место печати (при наличии)

Технический надзор:

1) аттестованный (-ые) эксперт (-ы)

_____ «___»_____2022 г.

(фамилия, имя, отчество (при его наличии) эксперта, специализация аттестата, подпись, дата

Место печати (при наличии)

2) аккредитованная организация ТОО «Broad Mark Construction» эксперт Атбеков Е.Т. _____«___»_____2022 г.,

(наименование организации)

имеющей в своем составе аттестованного (-ых) эксперта (-ов), фамилия, имя, отчество (при его наличии) руководителя, подпись, дата

Место печати (при наличии)

ТОО «Broad Mark Construction» эксперт Атбеков Е.Т. _____ «___»_____2022 г.

(фамилия, имя, отчество (при его наличии) эксперта, специализация аттестата), подпись, дата

Место печати (при наличии)

Авторский надзор:

1) разработчик проекта ТОО "Строй-проект-инвентаризация" ведущий инженер Бакиров Н.А._____ «_____»_____2022 г.

(наименование организации, фамилия, имя, отчество (при его наличии), должность), подпись, дата

Место печати (при наличии)

2) организация ТОО "Строй-проект-инвентаризация" ведущий инженер Бакиров Н.А._____«_____»_____ 2022 г.,

(наименование организации) имеющей в своем составе аттестованного (-ых) эксперта (-ов), фамилия, имя, отчество (при его наличии) руководителя, подпись, дата

Место печати (при наличии)

_____.

(фамилия, имя, отчество (при его наличии) эксперта, специализация аттестата), подпись, дата

Место печати (при наличии)

3) аттестованный (-ые) эксперт (-ы)_____ _____.

(фамилия, имя, отчество (при его наличии) эксперта, специализация аттестата), подпись, дата

Место печати (при наличии)

Подрядчик (генеральный подрядчик)

Токушева Ж.К._____ «_____»_____2022 г..

фамилия, имя, отчество (при его наличии), подпись руководителя

Место печати (при наличии)

Приложение 3
к приказу Министра
по инвестициям и развитию
Республики Казахстан
от 24 апреля 2017 года № 235
форма

Декларация о соответствии

"28" 12 2022 года

Подрядчик (генеральный подрядчик) ТОО «EMAAR» Карагандинская обл., г.Караганда, ул. Пассажирская 15А каб.523

наименование организации, юридический адрес

в лице Токушевой Жанны Кайратовны

фамилия, имя, отчество (при наличии) руководителя организации по объекту: **«Развитие и обустройство инженерно-коммуникационной инфраструктуры к многоквартирным жилым домам в мкр «Жана-Нур» п.Атасу Жанааркинского района, Карагандинской области. Электроснабжение»(дом №13,14,15,16.17)**

наименование, местонахождения объекта заказчиком которого

является Государственное учреждение "Отдел строительства Жанааркинского района" Карагандинская область, Жанааркинский район, п.Атасу, Тауелсіздік, 5 Руководитель Бабасов Токсан

наименование организации, фамилия, имя, отчество (при наличии) руководителя

удостоверяет, что:

1. Строительно – монтажные работы на объекте выполнены в соответствии с утвержденным проектом (проектно – сметной документацией), государственными нормативами в сфере архитектурной, градостроительной и строительной деятельности;

2. Субподрядные организации: ТОО "Status ICB Group" лицензия № 15009867 от 28.10.2020 года, ТОО НЦТ лицензия №21012803 от 19.03.2021 г.

наименование организации

в лице директоров Кусаинова Е.В., Ахмаджановой Г.Н.;

3. Проект (проектно-сметная документация) ТОО «Строй-проект-инвентаризация» Заключение № № ТАУН-0006/20 от 21.11.2020 г., 27-20-01 ПЗ Общая пояснительная записка, 27-20-01СД Сметная документация, 27-20-01 ПОС Проект организации строительства, Рабочие чертежи, 27-20-01 ЭСН Наружные силовое электроснабжения и освещение

наименование проектной организации, номер проекта

утвержден(а) ГУ «Отдел строительства Жанааркинского района»;

наименование организации утвердившей (переутвердившей) проект и

дата утверждения

4. Объект (комплекс) имеет следующие основные технико-экономические показатели (мощность, производительность, производственная площадь, протяженность, вместимость, объем, пропускная способность, провозная способность, число рабочих мест и тому подобное, заполняется по всем объектам (кроме жилых домов) в единицах измерения соответственно целевой продукции или основным видам услуг):

Мощность, производительность и так далее	Единица измерения	По проекту		Фактически	
		общая (с учетом ранее принятых)	в том числе пускового комплекса или очереди	общая (с учетом ранее принятых)	в том числе пускового комплекса или очереди

Жилой дом имеет следующие показатели:

Показатели	Единица измерения	По проекту	Факти-чески
Общая площадь	метр в квадрате (далее–м2)		
Число этажей	этаж		
Общий строительный объем	метр в кубе (далее–м3)		
В том числе подземной части	м3		
Площадь встроенных, встроенно- пристроенных и пристроенных помещений	м2		

Показатели	По проекту			Фактически		
	число квартир	площадь квартир, м2		число квартир	площадь квартир, м2	
		общая	жилая		общая	жилая
Всего квартир, в том числе: однокомнатных двухкомнатных трехкомнатных четырехкомнатных и более						

5. Технологические и архитектурно-строительные решения по объекту характеризуется следующими данными: Категория электроснабжения III
Общая расчетная мощность по проекту 273.6кВт
Источник напряжения 10кВ
Комплектная трансформаторная Подстанция КТПН-400/10/0.4кВ
Протяженность трассы ВЛ-10кВ 564м
Протяженность трассы КЛ-0.4кВ 1191м;

краткие технические характеристики по особенностям его размещения, по основным материалам и конструкциям, инженерному и технологическому оборудованию

6. На объекте установлено предусмотренное проектом оборудование в количестве согласно актам о его приемке после индивидуального испытания и комплексного опробования;

7. Мероприятия по охране труда, обеспечению взрывобезопасности, пожаробезопасности, охране окружающей природной среды и антисейсмические мероприятия, предусмотренные проектом выполнены;

8. Строительно-монтажные работы осуществлены в сроки:

начало работ июль 2021 г.;

месяц, год

окончание работ июнь 2022 г.;

месяц, год

при продолжительности строительства, месяц:

по норме или по проекту организации строительства, месяц: 1,5 (полтора);

фактически, месяц: 11 (одиннадцать);

9. Примененные строительные материалы, конструкции, оборудование и изделия соответствуют требованиям проекта и государственных нормативов;

9-1. Доля местного содержания предусмотрена в проектно-сметной документации 97,21 % и фактически применено 97,0 % (на объектах финансируемых за счет государственных инвестиций и средств квазигосударственного сектора);

10. Исполнительная геодезическая съемка фактического положения подземных инженерных сетей и/или зданий (сооружений) выполнена (обязательное приложение к декларации о соответствии);

10-1. Исполнительная техническая документация имеется в полном объеме, в том числе в электронном модуле;

11. Наружные инженерные коммуникации (холодное и горячее водоснабжение, канализация, теплоснабжение, газоснабжение, электроснабжение и связь) обеспечивают нормальную эксплуатацию объекта, что подтверждается поставщиками услуг по инженерному и коммунальному обеспечению- не требуется.

Поставщики услуг по инженерному и коммунальному обеспечению:_____

Мандаулетов К.Б.

наименование организации, фамилия, имя, отчество(при наличии), подпись

руководителя, дата Место печати(при наличии)

12. Шумоизоляция здания соответствует проекту и подтверждается экспертным заключением выдаваемым государственной организацией осуществляющей санитарно-эпидемиологическую экспертизу по результатам лабораторных замеров проведенных аккредитованными испытательными лабораториями (центрами) (экспертное заключение не требуется);

13. Обеспечен доступ для маломобильных групп населения, что подтверждается органами социальной защиты населения_____
_____;

фамилия, имя, отчество (при наличии), подпись руководителя, дата
Место печати (при наличии)

Подрядчик (генеральный подрядчик) считает объект **«Развитие и обустройство инженерно-коммуникационной инфраструктуры к многоквартирным жилым домам в мкр «Жана-Нур» п.Атасу Жанааркинского района, Карагандинской области. Электроснабжение»(дом №13,14,15,16.17)** готовым к приемке в эксплуатацию, наименование объекта (комплекса) гарантирует качество выполненных строительно-монтажных и специальных работ, и принимает на себя обязательство устранять дефекты, возникшие по его вине при строительстве объекта согласно гарантийного срока в соответствии с законодательством Республики Казахстан.

Подрядчик (генеральный подрядчик)
Токушева Ж.К. _____ «___»_____2022 г.
фамилия, имя, отчество (при наличии) руководителя, подпись, дата
Место печати (при наличии)

Приложение 1
к приказу Министра
индустрии и инфраструктурного развития
Республики Казахстан
от 8 февраля 2021 года № 53

Заключение о качестве строительно-монтажных работ

«28» 12 2022 года

Технический надзор Товарищество с ограниченной ответственностью «Broad Mark Construction», Заместитель Директора Еликбаев Ардак Набиевич, Республика Казахстан, Карагандинская область, г.Караганда, Анжерская, 47/3
наименование организации, фамилия, имя, отчество (при наличии) руководителя, юридический адрес
в лице Атбекова Ербола Тукеновича, аттестаты эксперта №KZ70VJE00055585 от 23.06.2020 г., №KZ40VJE00063303 от 10.03.2021 г.
фамилия, имя, отчество (при наличии) экспертов, № аттестатов, дата получения
действующего на основании №37 от 31.05.2021 года
№ договора и дата
по объекту: «Развитие и обустройство инженерно-коммуникационной инфраструктуры к многоквартирным жилым домам в мкр «Жана-Нур» п.Атасу Жанааркинского района, Карагандинской области. Электроснабжение»(дом №13,14,15,16,17)
наименование и местонахождение объекта
заказчиком которого является БИН 131140019726 Государственное учреждение "Отдел строительства Жанааркинского района" Карагандинская область, Жанааркинский район, п.Атасу, Тауелсіздік, 5 Руководитель Бабасов Токсан Тел.: 87103028328
наименование организации, фамилия, имя, отчество (при наличии) руководителя
подтверждает, что:
1. Строительство объекта осуществлялось
1) подрядчиком (генеральным подрядчиком) ТОО «ЕМААР» - Лицензия:15009873, 12.10.2020, II
наименование организации, № лицензии и дата получения
в лице Руководителя Токушевой Жанны Кайратовны
фамилия, имя, отчество (при наличии) руководителя
2) субподрядными организациями _____
наименование организации, № лицензии и дата получения
в лице _____;
фамилия, имя, отчество (при наличии) руководителя
2. Строительно-монтажные работы осуществлены в сроки:
начало работ июль 2021 года;
месяц, год
окончание работ июнь 2022 года;
месяц, год
при продолжительности строительства, месяц:
по норме или по проекту организации строительства 1,4 месяца;
фактически 11 месяц;
3. Сметная стоимость по утвержденному проекту (проектно-сметной документации):
всего _17879,165 _тысяч тенге, в том числе строительно-монтажных работ_12663,173 _ тысяч тенге, оборудования, инструмента и инвентаря, прочих затрат _1915,625 _тысяч тенге;
4. Сметная стоимость основных фондов, принимаемых в эксплуатацию 16106,800 тысяч тенге, в том числе: стоимость строительно-монтажных работ 12663,173 тысяч тенге; стоимость оборудования, инструмента и инвентаря _1915,625 _ тысяч тенге;
5. Объект построен в соответствии с проектом (проектно-сметной документацией)

ТОО «Строй-проект-инвентаризация» Заключение № № ТАУН-0006/20 от 21.11.2020 г., 27-20-01 ПЗ Общая пояснительная записка, 27-20-01СД Сметная документация, 27-20-01 ПОС Проект организации строительства, Рабочие чертежи, 27-20-01 ЭСН Наружные силовое электроснабжения и освещение

наименование проектной организации, номер проекта

утвержденным(ой) ГУ «Отдел строительства Жанааркинского района»

наименование организации утвердившей (переутвердившей) проект и дата утверждения

и требованиями государственных нормативных документов в области архитектуры, градостроительства и строительства;

6. Примененные строительные материалы, конструкции, оборудование и изделия соответствуют проекту и требованиям государственных нормативов;

6-1. Доля местного содержания предусмотрена в проектно-сметной документации ____% и фактически применено ____% (на объектах финансируемых за счет государственных инвестиций и средств квазигосударственного сектора);

7. Исполнительная техническая документация имеется в полном объеме, в том числе в электронном модуле;

8. Замечания, выданные техническим надзором в процессе строительства, устранены;

9. Завершенный строительством объект обеспечивает прочность, устойчивость и надежность на протяжении всего срока службы (эксплуатации, использования, применения) и соответствует требованиям государственных нормативов направленных на обеспечение интересов и безопасности собственников (пользователей) и общества в целом.

Технический надзор:

организация ТОО «Broad Mark Construction», Заместитель Директора Еликбаев Ардак Набиевич

наименование организации, фамилия, имя, отчество (при наличии) руководителя, подпись, дата

Место печати (при наличии)

эксперт(ы) по техническому надзору

Атбеков Ербол Тукенович, аттестаты эксперта №KZ70VJE00055585 от 23.06.2020 г., №KZ40VJE00063303 от 10.03.2021 г.

фамилия, имя, отчество (при наличии) эксперта (экспертов) № аттестатов, подпись, дата

Место печати (при наличии)

"Broad Mark Construction"

Приложение 2
к приказу Министра
по инвестициям и развитию
Республики Казахстан
от 24 апреля 2017 года № 235

форма

Заключение о соответствии выполненных работ проекту

"28" 12 2022 года

Авторский надзор ТОО "Строй-проект-инвентаризация" Бакиров Н.А.

наименование организации, фамилия, имя, отчество (при наличии) руководителя

в лице_ Бакирова Н.А. квал.аттестат № 00796 от 14.02.2017 г._____

_____

фамилия, имя, отчество (при наличии) экспертов, № аттестатов и дата получения

действующего на основании_договора №31от 18.05.2021 г._____

№ договора и дата

по объекту: **«Развитие и обустройство инженерно-коммуникационной инфраструктуры к многоквартирным жилым домам в мкр «Жана-Нур» п.Атасу Жанааркинского района, Карагандинской области. Электроснабжение»(дом №13,14,15,16.17)**

наименование и местонахождение объекта

заказчиком которого является БИН 131140019726 Государственное учреждение "Отдел строительства Жанааркинского района" Карагандинская область, Жанааркинский район, п.Атасу, Тауелсіздік, 5 Руководитель Бабасов Токсан Тел.: 87103028328

наименование организации, фамилия, имя, отчество (при наличии) руководителя

подтверждает, что:

1. Строительство объекта осуществлялось

1) подрядчиком (генеральным подрядчиком)_ ТОО «EMAAR» лицензия №15009873 от 28.10.2020 года

наименование организации, № лицензии и дата получения

в лице_Токушева Жанна Кайратовна _____

фамилия, имя, отчество (при наличии) руководителя

2) субподрядными организациями_ТОО "Status ICB Group" лицензия № 15009867 от 28.10.2020 года, ТОО НЦТ лицензия №21012803 от 19.03.2021 г._____

наименование организации, № лицензии и дата получения

в лице директоров Кусаинова Е.В., Ахмаджановой Г.Н.;

фамилия, имя, отчество (при наличии) руководителя

2. Строительно-монтажные работы осуществлены в сроки:

начало работ июль 2021 г.;

месяц, год

окончание работ июнь 2022 г.;

месяц, год

при продолжительности строительства, месяц:

по норме или по проекту организации строительства, месяц: 1,5 (полтора);

фактически, месяц: 11 (одиннадцать);

3. Примененные строительные материалы, конструкции, оборудование и изделия соответствуют требованиям проекта;

4. Замечания, выданные авторским надзором в процессе строительства, устранены;

5. Внесенные изменения в проект (проектно-сметную документацию) в процессе строительства выполнены в соответствии с требованиями нормативов в области архитектуры, градостроительства и строительства;

6. Объект построен в соответствии с проектом (проектно-сметной документацией) ТОО «Строй-проект-инвентаризация» Заключение № № ТАУН-0006/20 от 21.11.2020 г., 27-20-01 ПЗ Общая пояснительная записка, 27-20-01СД Сметная документация, 27-20-01 ПОС Проект организации строительства, Рабочие чертежи, 27-20-01 ЭСН Наружные силовое электроснабжения и освещение,

наименование проектной организации, номер проекта

утвержденным (ой) ГУ «Отдел строительства Жанааркинского района»"

наименование организации утвердившей (переутвердившей) проект и дата утверждения

Авторский надзор:

организация ТОО "Строй-проект-инвентаризация" директор Акшабаев М.Л. « » 2022 год

наименование организации, фамилия, имя, отчество (при наличии) руководителя,

подпись, дата Место печати (при наличии)

эксперт(ы) по авторскому надзору ТОО "Строй-проект-инвентаризация" ведущий инженер Бакиров Н.А., квал.аттестат № 00796 от 14.02.2017 г.

фамилия, имя, отчество (при наличии) эксперта (экспертов), № аттестатов, подпись, дата

Место печати (при наличии)

Приложение 3
к акту приемки объекта
в эксплуатацию
форма

Технические характеристики объекта (линии электропередач)

№ п/п	Наименование	Единица измерения	Количество
1	2	3	4
1	Воздушные ЛЭП низкого напряжения …	киломерт (далее – км)	
2	Воздушные ЛЭП Высокого напряжения 10 кВ	км	0,188
3	Кабельные ЛЭП 0,4 кВ	км	1,191
4	Кабельные ЛЭП высокого напряжения 10 кВт	км	
5	Площадь опор	м 2	
6	Опоры:		
	1) металлические	штук (далее – шт)	33
	2) деревянные с деревянными приставками	шт	
	3) деревянные с железобетонными приставками	шт	
	4) железобетонные	шт	5
	5) тросовые подвесы	шт	
7	Провода:		
	1) медные	км	
	2) алюминиевые	км	0,5640
	3) сталеалюминиевые	км	
8	Кронштейны для светильников:		
	1) железобетонные	шт	
	2) металлические	шт	33
9	Арматура уличного освещения:		
	1) светильники с лампами накаливания	шт	

	2) светильники с ртутными лампами	шт	
	3) светильники с люминесцетными лампами	шт	
	4) светильники светодиодные	шт	33
10	Кабели:		
	1) Кабели силовые АВБбШв 4х150 (мк)-1	км	0,286
	2) Кабели силовые АВБбШв 4х4 (ок)-1	км	0,905
	3) Кабели силовые ВВГ 3х1,5 (ок)-0,66	км	0,363
11	Муфты соединительные...	шт	
12	Муфты концевые	шт	12
13	Контуры заземления	шт	16
14	Устройства грозозащиты	шт	
15	Дорожные покрытия кабельных сетей:		
	1) асфальтобетонные	м 2	
	2) булыжные	м 2	
	3) тротуары	м 2	

Заказчик Бабасов Т. _____

фамилия, имя, отчество (при наличии), подпись руководителя Место печати (при наличии)

Авторский надзор Бакиров Н.А. _____

фамилия, имя, отчество (при наличии), подпись эксперта Место печати (при наличии)

авторский надзор
ТОО "Строй-проект-инвентаризация" Бакиров Н.А.

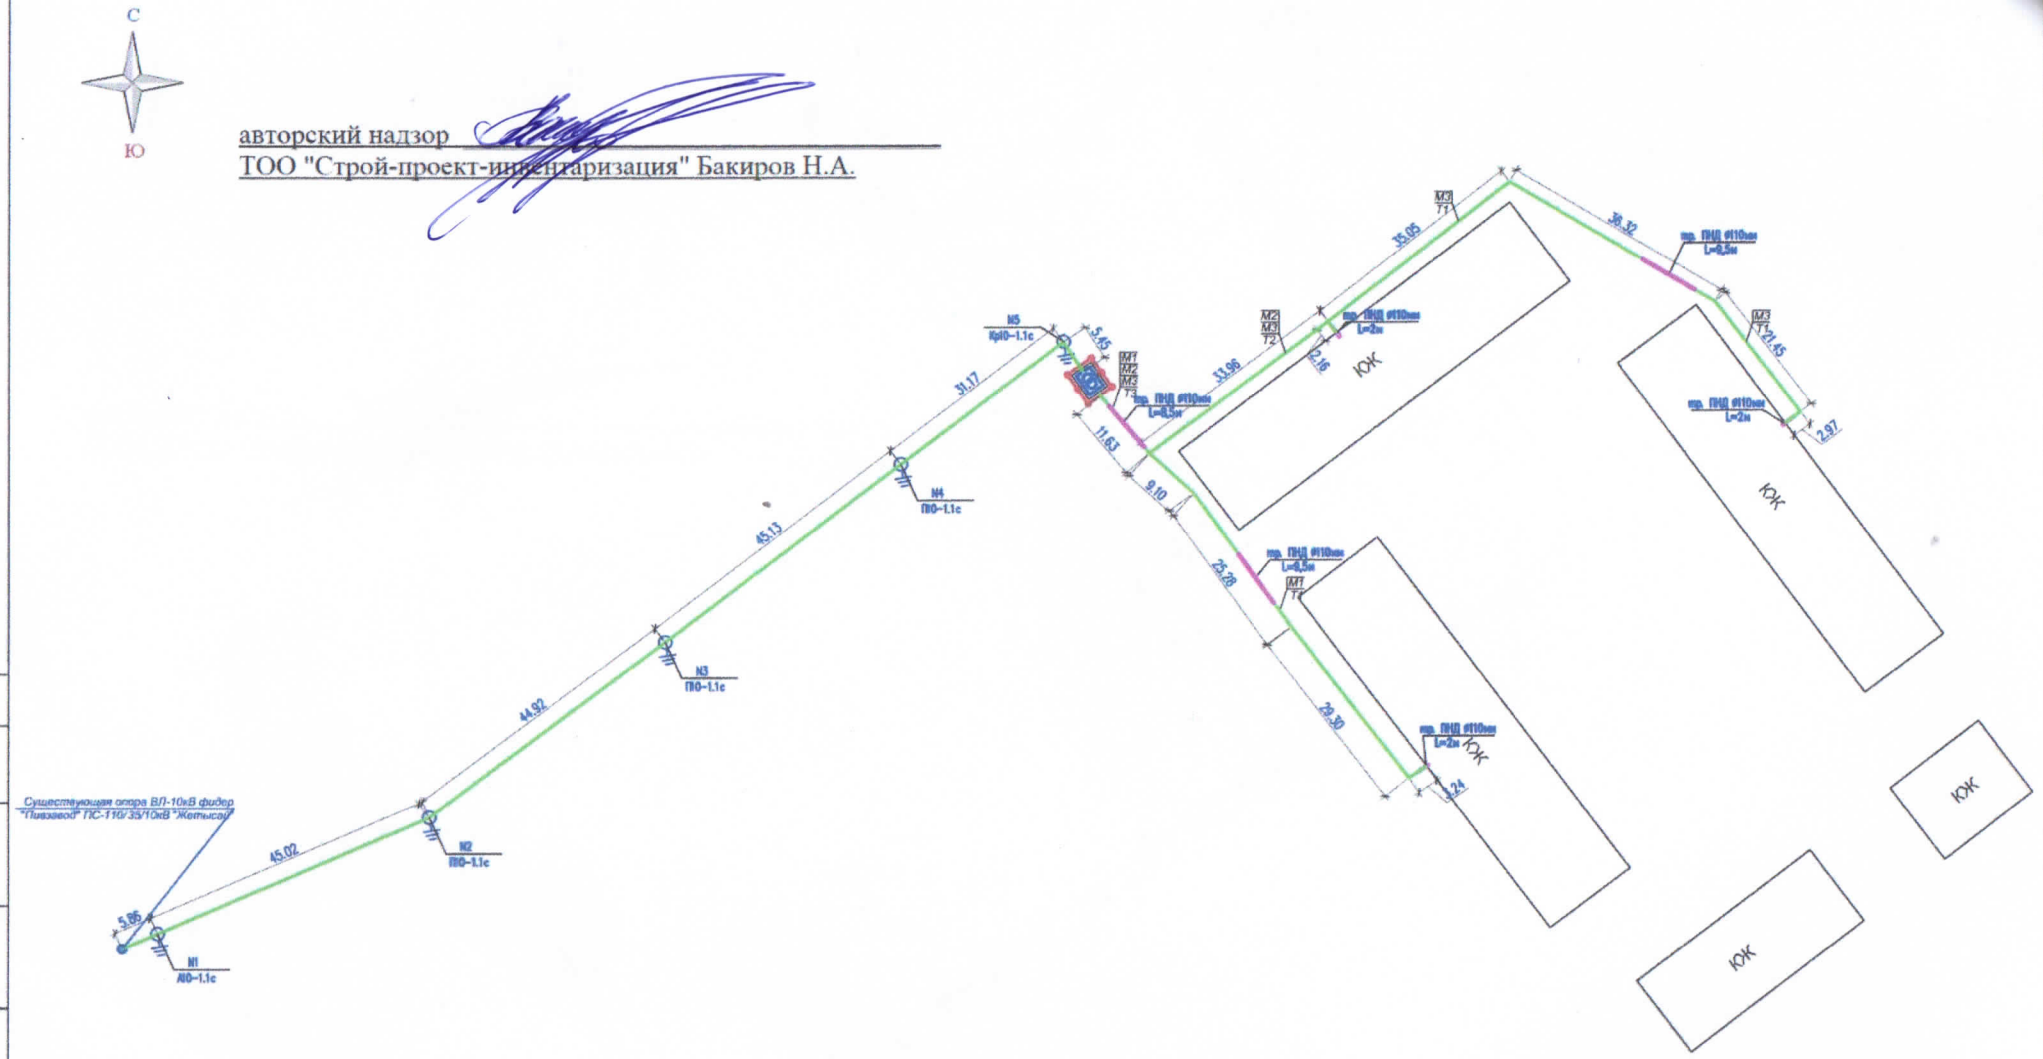

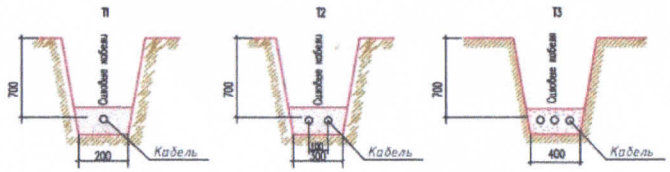

Согласовано:

Взамен инв.N.

Подпись и дата

Инв.N подл.

Изм.	К.уч.	Лист	№док.	Подпись	Дата
Выполнил		Жексенбаев			
Проверил					

Исполнительная схема

"Строительства инженерно-коммуникационной инфраструктуры к многоквартирным жилым домам в мкр"Жауа-Нур" п.Атасу Жаныаркинского района, Карагандинской области" (Электроснабжение)

Стадия	Лист	Листов
ИД	1	1

Электроснабжение и наружное электроосвещение
План трасс ВЛ-10кВ, КЛ-0,4кВ

ТОО "EMAAR"

Формат: А3

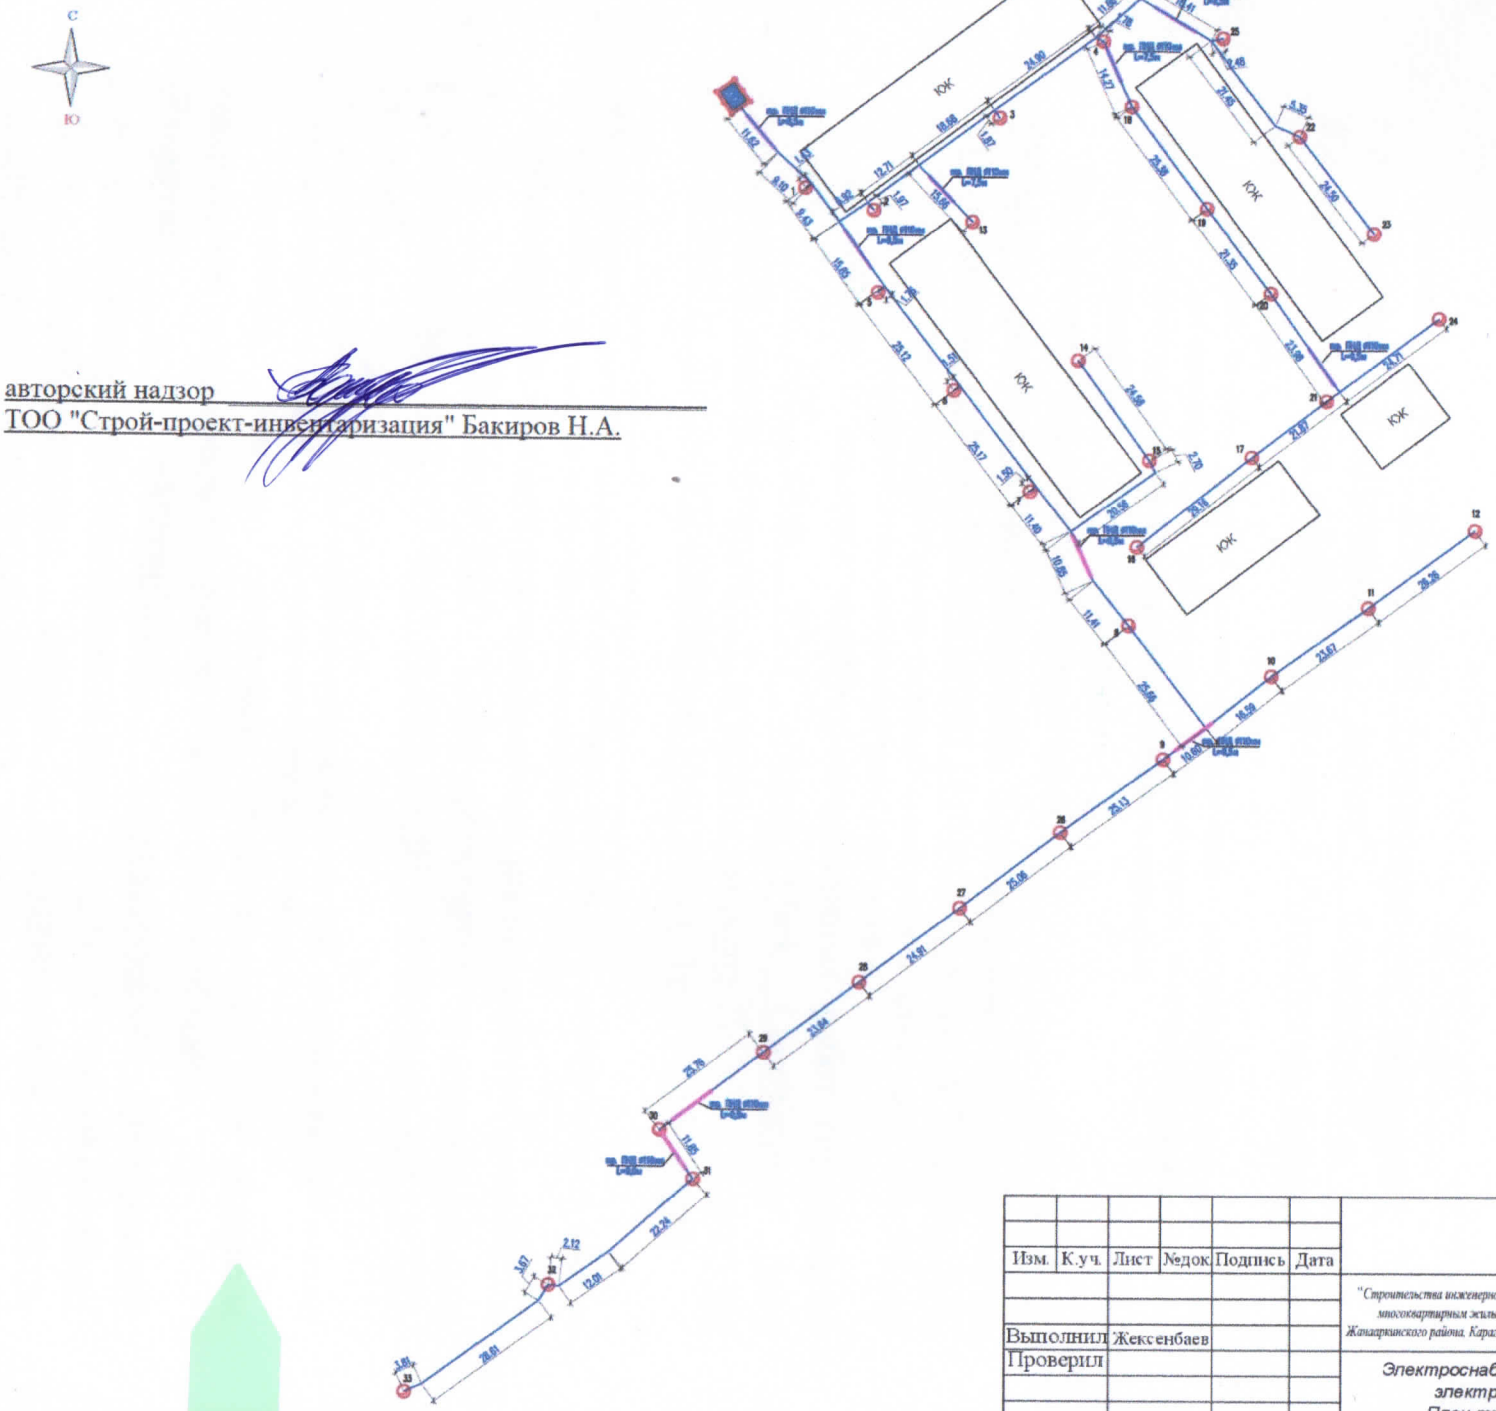

авторский надзор
ТОО "Строй-проект-инвентаризация" Бакиров Н.А.

Согласовано:

Взамен инв.N

Подпись и дата

Инв.N подл.

Изм.	К.уч.	Лист	№док	Подпись	Дата
Выполнил	Жексенбаев				
Проверил					

Исполнительная схема

"Строительства инженерно-коммуникационной инфраструктуры к многоквартирным жилым домам в мкр"Жана-Нур" п.Алмасу Жаксаринского района Карагандинской области" (Электроснабжения)

Стадия	Лист	Листов
ИД	1	1

Электроснабжение и наружное электроосвещение
План трасс КЛ-0,4кВ

ТОО "EMAAR"

Формат: А3