Поставщик:

metzer QAZAQSTAN

Irrigator Kazakhstan

Bergaripova Karina

+77711919105

karina.b@metzer.kz

КП от 12.02.2024

Проектная компания "Строй Эксперт"

№	Товары / Услуги	Код товара	Кол-во / Ед.изм		Цена за единицу в TNG	Сумма в TNG
1	Высота выдвижной части H=10 см. , без форсунки.	PROS-04	347	шт	1 518,00	**526 746**
2	Форсунка секторного полива 90-180°	MP3000	68	шт	5 566,00	**378 488**
3	Форсунка секторного полива 360°	MP2000	6	шт	5 566,00	**33 396**
4	Форсунка секторного полива 90-180°	MP2000	77	шт	5 566,00	**428 582**
5	Форсунка секторного полива 90-180°	MP1000	142	шт	5 566,00	**790 372**
6	Форсунка секторного полива 90-180°	MP800	48	шт	5 566,00	**267 168**
7	Форсунка для полива полосой, из центра	MP SS530	2	шт	5 566,00	**11 132**
8	Форсунка для полива полосой, из правого угла	MP RCS515	1	шт	5 566,00	**5 566**
9	Форсунка для полива полосой, из левого угла	MP LCS515	3	шт	5 566,00	**16 698**
10	Электроклапан 1 1/2" прямоточный , с управлением потока , резьбовое соединение , внутренняя резьба.	PGV-151	5	шт	46 000,00	**230 000**
11	Круглый клапанный бокс , большой. IRRITEC (Италия)	Large	5	шт	3 800,00	**19 000**
12	Датчик дождя		1	шт	26 220,00	**26 220**
13	Контроллер для управления 8 зонами	X-Core	1	шт	112 700,00	**112 700**
14	Фильтр дисковый 1 1/2" IRRITEC , до 15 м³/час.	Фильтр 1 1/2"	1	шт	12 000,00	**12 000**
15	труба ПЭ 10 Атм.	63мм	310	метр	965,00	**299 150**
16	труба ПЭ 12.5 Атм.	50мм	1 300	метр	736,00	**956 800**
17	труба ПЭ 12.5 Атм.	32мм	935	метр	340,00	**317 900**
18	труба K-Flex в бухте 30 метров	HUNTER	3	бухта	27 600,00	**82 800**
19	труба кабелегон	20мм	320	метр	180,00	**57 600**
20	отвод 90°	ø63	5	шт	4 300,00	**21 500**
21	отвод 90°	ø50	52	шт	3 500,00	**182 000**
22	отвод 90°	ø32	50	шт	1 500,00	**75 000**
23	тройник 90°	63x63x63	2	шт	6 250,00	**12 500**
24	тройник 90°	50x50x50	13	шт	4 400,00	**57 200**
25	тройник 90°	32x32x32	32	шт	2 000,00	**64 000**
26	тройник 90°	50x32x50	12	шт	4 000,00	**48 000**
27	тройник 63x1 1/2"x63 с наружней резьбой	63x1 1/2"x63	4	шт	7 800,00	**31 200**
28	тройник 50x1 1/2"x50 с наружней резьбой	50x1 1/2"x50	5	шт	4 400,00	**22 000**
29	колено 63x 1 1/2" с наружней резьбой	63x1 1/2"	1	шт	3 200,00	**3 200**
30	заглушка 50мм	50мм	1	шт	2 000,00	**2 000**
31	заглушка 32мм	32мм	8	шт	1 000,00	**8 000**
32	седло зажимное с внутренней резьбой	50X3/4"	189	шт	1 200,00	**226 800**
33	седло зажимное с внутренней резьбой	32X3/4"	158	шт	1 000,00	**158 000**
34	Колено HSBE-075 3/4"	HSBE-075 3/4"	347	шт	210,00	**72 870**
35	Колено HSBE-050 1/2"	HSBE-050 1/2"	347	шт	200,00	**69 400**
36	регулятор давления	ACCU-SYNC	5	шт	35 880,00	**179 400**
37	коннектор для изоляций кабеля	DBRY-100	10	шт	1 380,00	**13 800**
38	труба ПЭ 12.5 Атм.	50мм	420	метр	736,00	**309 120**
39	труба ПЭ 12.5 Атм.	32мм	450	метр	340,00	**153 000**
40	Электроклапан 1 1/2" прямоточный , с управлением потока , резьбовое соединение , внутренняя резьба.	PGV-151	2	шт	46 000,00	**92 000**
41	Круглый клапанный бокс , средний. IRRITEC (Италия)	Large	2	шт	3 800,00	**7 600**
42	отвод 90°	ø50	8	шт	3 500,00	**28 000**
43	отвод 90°	ø32	5	шт	1 500,00	**7 500**
44	тройник 90°	50x50x50	1	шт	4 400,00	**4 400**
45	тройник 90°	32x32x32	3	шт	2 000,00	**6 000**
46	тройник 90°	50x32x50	10	шт	4 000,00	**40 000**
47	тройник 63x1 1/2"x63 с наружней резьбой	63x1 1/2"x63	2	шт	7 800,00	**15 600**
48	тройник 50x1 1/2"x50 с наружней резьбой	50x1 1/2"x50	2	шт	4 400,00	**8 800**
49	регулятор давления	ACCU-SYNC	2	шт	35 880,00	**71 760**
50	коннектор для изоляций кабеля	DBRY-100	4	шт	1 380,00	**5 520**
51	седло зажимное с внутренней резьбой	50x3/4"	35	шт	1 200,00	**42 000**
52	седло зажимное с внутренней резьбой	32x3/4"	50	шт	1 000,00	**50 000**
53	переход ЕРШ НР	16X3/4"	85	шт	150,00	**12 750**
54	муфта ЕРШ	16x16	80	шт	150,00	**12 000**
55	тройник ЕРШ	16x16x16"	300	шт	150,00	**45 000**
56	колено ЕРШ	16x16	50	шт	150,00	**7 500**

57	заглушка для капельной трубки		330	шт	100,00	**33 000**
58	труба слепая	Ø16	1 050	метр	210,00	**220 500**
59	капельная трубка ADI 2.2л/час, с шагом 33см	ADI 2.2л/час	2 800	метр	300,00	**840 000**
60	заглушка ПЭ 50	50мм	5	шт	2 000,00	**10 000**
61	заглушка ПЭ 32	32мм	15	шт	1 000,00	**15 000**

TNG	7 856 238

Казакстан Республикасы Алматы қаласы
ЖАУАПКЕРШІЛІГІ ШЕКТЕУЛІ СЕРІКТЕСТІГІ
ИРРИГАТОР КАЗАХСТАН
ТОВАРИЩЕСТВО С ОГРАНИЧЕННОЙ ОТВЕТСТВЕННОСТЬЮ
Город Алматы Республика Казахстан

План спринклерного полива М 1:500

ОСНОВНЫЕ ПОКАЗАТЕЛИ ПО СИСТЕМЕ

Наименование системы	Расчетный расход воды			Примечание
	м3/сут	м3/час	л/с	
Летний поливочный водопровод	35,55	8,89	2,47	
Итого	35,55	8,89	2,47	

ОБЩИЕ ДАННЫЕ ПО ПОЛИВОЧНОМУ ВОДОПРОВОДУ

Наименование	ед	Примечание
Общая площадь полива газонов и цветников, м2	7109,0	
Категория насосной станции, кат	III	

УСЛОВНЫЕ ОБОЗНАЧЕНИЯ

- Здания и сооружения
- Газон
- 63мм — Труба ПЕ Ø 63мм (магистральная)
- Труба ПЕ Ø 50мм
- Труба ПЕ Ø 32мм
- Электрокабель
- W — Насосная станция
- A1 — Номера зон полива
- Электромагнитный клапан
- MP 3 — Оросители MP Rotator

Примечание:

1 На плане расставлены спринклера фирмы Hunter
2. Спринклера устанавливаются на стандартные штанги Pros-04
3. Объект разбит на 3 зоны полива, с одинаковым расходом
4. Контроллер выполняет функцию включение и отключение зон полива
5. Работа одной зоны полива составляет 35-40 минут
6. Электрокабель протягивается от контроллера до последнего клапана
7. Магистральная труба Ф63мм, зональная Ф50-32мм
8. Переходы через большие дороги осуществляются с помощью стальных футляров, чтобы защитить трубы от повреждении
9. Труба и спринклера соединяются с помощью хомутов-седелок и специальных шлангов HSBE

Изм.	Кол.уч.	Лист	№док	Подпись	Дата	150572-2-ГП		
						Благоустройство городской территории в районе ЦОН и школы №1. Адрес: обл. Ұлытау , г.Жезказган, ул.Бауржана Момышулы.		
						Водопровод поливочный	Стадия: РП	Лист: 1 / Листов:
						План спринклерного полива М 1:500	ТОО«Irrigator Kazakhstan»	
			Выполнил	Махмутов				

Взаим.инв.№ | Подпись и дата | Инв.№подл

План капельного полива М 1:500

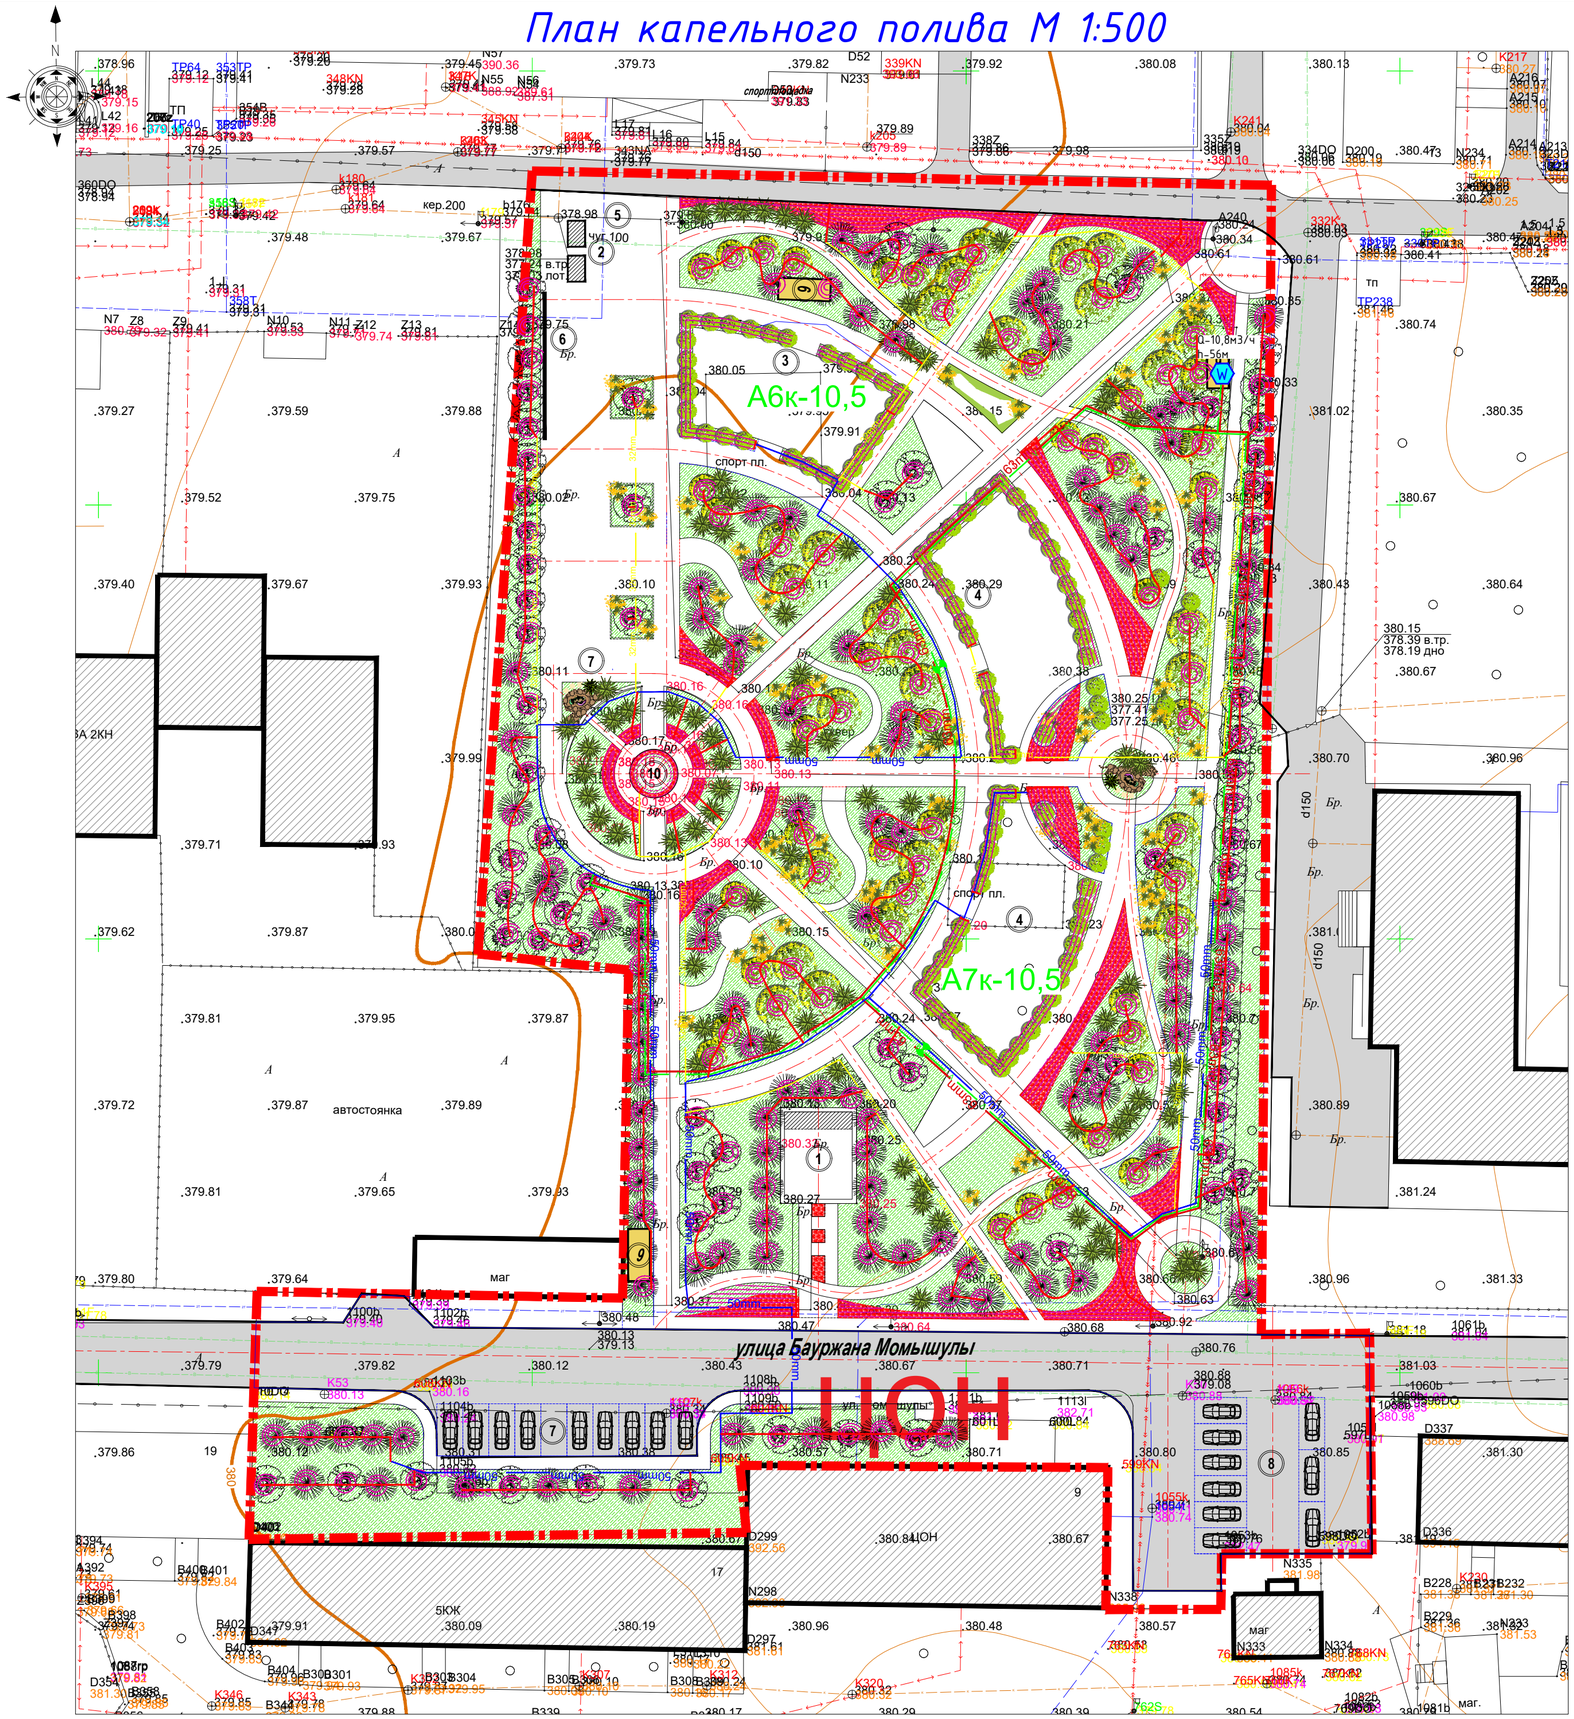

ОСНОВНЫЕ ПОКАЗАТЕЛИ ПО СИСТЕМЕ

Наименование системы	Расчетный расход воды			Примечание
	м3/сут	м3/час	л/с	
Летний поливочный водопровод	35,55	8,89	2,47	
Итого	35,55	8,89	2,47	

ОБЩИЕ ДАННЫЕ ПО ПОЛИВОЧНОМУ ВОДОПРОВОДУ

Наименование	ед	Примечание
Общая площадь полива газонов и цветников, м2	7109,0	
Категория насосной станции, кат	III	

УСЛОВНЫЕ ОБОЗНАЧЕНИЯ

- Здания и сооружения
- Газон
- 63мм — Труба ПЕ Ø 63мм (магистральная)
- 50мм — Труба ПЕ Ø 50мм
- 32мм — Труба ПЕ Ø 32мм
- Электрокабель
- Капля ADI 2.1л/час, 30см
- Слепая трубка , 16мм
- W — Насосная станция
- A1 — Номера зон полива
- Электромагнитный клапан

Примечание:

1. На плане для капельного полива используется капельная лента ADI 2.2л/час, 30см шаг
2. Для деревьев предусмотрено прикорневой кольцевой полив, для дерево 3,5 м капельной ленты
3. Объект разбит на 2х зон полива, с расходом 12м3/час
4. Контроллер выполняет функцию включение и отключение зон полива
5. Работа зоны полива составляет 90-110 минут
6. Электрокабель протягивается от контроллера до последнего клапана
7. Магистральная труба Ф63мм, зональная Ф50-32мм
8. Соеднение труб и капельной производится с помощью хомутов- седелок $\frac{3}{4}$" и переходной ЕРШ $\frac{3}{4}$"

Изм.	Кол.уч.	Лист	№док	Подпись	Дата	150572-2-ГП		
						Благоустройство городской территории в районе ЦОН и школы №1. Адрес: обл. Ұлытау , г.Жезказган, ул.Бауржана Момышулы.		
						Благоустройство территории	Стадия: РП	Лист: 2 / Листов:
Выполнил		Махмутов				План капельного полива М 1:500	ТОО«Irrigator Kazakhstan»	

Взаим.инв.№ | Подпись и дата | Инв.№подл

Позиция	Наименование и техническая характеристика	Тип, марка, обозначения документа, опросного листа	Код оборудования, изделия, материала	Завод-изготовитель	Единица измерения	Коли-чесвто	Масса единицы, кг	Примечания
Спринклерный полив								
1	2	3	4	5	6	7	8	9
	Высота выдвижной части H=10 см. , без форсунки.		PROS-04	HUNTER	шт.	347		
	Форсунка секторного полива 90-180°		MP3000	HUNTER	шт.	68		
	Форсунка секторного полива 360°		MP2000	HUNTER	шт.	6		
	Форсунка секторного полива 90-180°		MP2000	HUNTER	шт.	77		
	Форсунка секторного полива 90-180°		MP1000	HUNTER	шт.	142		
	Форсунка секторного полива 90-180°		MP800	HUNTER	шт.	48		
	Форсунка для полива полосой, из центра		MP SS530	HUNTER	шт.	2		
	Форсунка для полива полосой, из правого угла		MP RCS515	HUNTER	шт.	1		
	Форсунка для полива полосой, из левого угла		MP LCS515	HUNTER	шт.	3		
	Электроклапан 1 1/2" прямоточный , с управлением потока , резьбовое соединение , внутренняя резьба.		PGV-151	HUNTER	шт.	5		
	Круглый клапанный бокс , большой. IRRITEC (Италия)		Large	HUNTER	шт.	5		
	Датчик дождя			HUNTER	шт.	1		
	Контроллер для управления 8 зонами		X-Core	HUNTER	шт.	1		
	Фильтр дисковый 1 1/2" IRRITEC , до 15 м³/час.		Фильтр 1 1/2"	IRRITEC	шт.	1		
	труба ПЭ 10 Атм.		63мм	IRRITEC, Unidelta, Astor	п.м.	310		
	труба ПЭ 12.5 Атм.		50мм	IRRITEC, Unidelta, Astor	п.м.	1300		
	труба ПЭ 12.5 Атм.		32мм	IRRITEC, Unidelta, Astor	п.м.	935		
	Футляр стальной 159х4.0мм		159х4.0мм		п.м.	12		
	Футляр стальной 108х4.0мм		108х4.0мм		п.м.	24		
	Футляр стальной 57х3.0мм		57х3.0мм		п.м.	12		
	труба K-Flex			HUNTER	м.	150	3 бухты	
	Электрокабель КВВГнг		1.5мм² х 4		п.м.	170		
	Электрокабель КВВГнг		1.5мм² х 3		п.м.	150		
	труба кабелегон		20мм	IRRITEC, Unidelta, Astor	п.м.	320		
	Насос 2СР 40/180С		Q=10,8м3/ч; H=56м; W-4,0кВт		комплект	1+1	1 резерв.	
	отвод 90°		ø63	IRRITEC, Unidelta, Astor	шт.	5		
	отвод 90°		ø50	IRRITEC, Unidelta, Astor	шт.	52		
	отвод 90°		ø32	IRRITEC, Unidelta, Astor	шт.	50		
	тройник 90°		63х63х63	IRRITEC, Unidelta, Astor	шт.	2		
	тройник 90°		50х50х50	IRRITEC, Unidelta, Astor	шт.	13		
	тройник 90°		32х32х32	IRRITEC, Unidelta, Astor	шт.	32		
	тройник 90°		50х32х50	IRRITEC, Unidelta, Astor	шт.	12		
	тройник 63х1 1/2"х63 с наружней резьбой		63х1 1/2"х63	IRRITEC, Unidelta, Astor	шт.	4		
	тройник 50х1 1/2"х50 с наружней резьбой		50х1 1/2"х50	IRRITEC, Unidelta, Astor	шт.	5		
	колено 63х 1 1/2" с наружней резьбой		63х1 1/2"	IRRITEC, Unidelta, Astor	шт.	1		
	заглушка 50мм		50мм	HUNTER	шт.	1		
	заглушка 32мм		32мм	HUNTER	шт.	8		
	седло зажимное с внутренней резьбой		50Х3/4˝	IRRITEC, Unidelta, Astor	шт.	189		
	седло зажимное с внутренней резьбой		32Х3/4˝	IRRITEC, Unidelta, Astor	шт.	158		
	Колено HSBE-075 3/4"		HSBE-075 3/4"	HUNTER	шт.	347		
	Колено HSBE-050 1/2"		HSBE-050 1/2"	HUNTER	шт.	347		
	регулятор давления		ACCU-SYNC	HUNTER	шт.	5		
	коннектор для изоляций кабеля		DBRY-100	HUNTER	шт.	10		
Капельный полив								
	труба ПЭ 12.5 Атм.		50мм	IRRITEC, Unidelta, Astor	п.м.	420		
	труба ПЭ 12.5 Атм.		32мм	IRRITEC, Unidelta, Astor	п.м.	450		
	Электроклапан 1 1/2" прямоточный , с управлением потока , резьбовое соединение , внутренняя резьба.		PGV-151	HUNTER	шт.	2		
	Круглый клапанный бокс , средний. IRRITEC (Италия)		Large	HUNTER	шт.	2		
	отвод 90°		ø50	IRRITEC, Unidelta, Astor	шт.	8		
	отвод 90°		ø32	IRRITEC, Unidelta, Astor	шт.	5		
	тройник 90°		50х50х50	IRRITEC, Unidelta, Astor	шт.	1		
	тройник 90°		32х32х32	IRRITEC, Unidelta, Astor	шт.	3		
	тройник 90°		50х32х50	IRRITEC, Unidelta, Astor	шт.	10		
	тройник 63х1 1/2"х63 с наружней резьбой		63х1 1/2"х63	IRRITEC, Unidelta, Astor	шт.	2		
	тройник 50х1 1/2"х50 с наружней резьбой		50х1 1/2"х50	IRRITEC, Unidelta, Astor	шт.	2		
	регулятор давления		ACCU-SYNC	HUNTER	шт.	2		
	коннектор для изоляций кабеля		DBRY-100	HUNTER	шт.	4		
	седло зажимное с внутренней резьбой		50х3/4"	IRRITEC, Unidelta, Astor	комплект	35		
	седло зажимное с внутренней резьбой		32х3/4"	IRRITEC, Unidelta, Astor	комплект	50		
	переход ЕРШ НР		16Х3/4˝	IRRITEC, Unidelta, Astor	шт.	85		
	муфта ЕРШ		16х16	IRRITEC, Unidelta, Astor	шт.	80		
	тройник ЕРШ		16х16х16"	IRRITEC, Unidelta, Astor	шт.	300		
	колено ЕРШ		16х16	IRRITEC, Unidelta, Astor	шт.	50		
	заглушка для капельной трубки			IRRITEC, Unidelta, Astor	шт.	330		
	труба слепая		Ø16	IRRITEC, Unidelta, Astor	п.м.	1050		
	капельная трубка ADI 2.2л/час, с шагом 33см		ADI 2.2л/час		п.м.	2800		
	заглушка ПЭ 50		50мм	IRRITEC, Unidelta, Astor	шт.	5		
	заглушка ПЭ 32		32мм	IRRITEC, Unidelta, Astor	шт.	15		

Контейнер морской 40 (сорока) футовый. Казахстан, г. Лисаковск.

В избранное

Обновлено: 15 января 2024, 02:23

860 000 тг./штука

Group of companies contact plus, ТОО
Костанай, KZ
на Флагма с 9 марта 2017
Еще объявлений – 68

Борищенко Сергей Евгеньевич
генеральный Директор

Показать телефон

Написать сообщени

Бани "под ключ" от 975.0(
Реклама "Sol-Qaragai"

Грузовые машинокомплек
Реклама Русмаркет

бетонный завод цена
Цементно Бетонный Завод, выбор по своим спросом. Купить со склада!

Реклама HAOMEI

Описание

Реализуем контейнеры морские 40 - ка футовые.
Габаритные размеры контейнера:
Низкий (жд.) - Д-12. 192м. ×Ш-2. 438м. ×В-2. 591м. ,
Высокий - Д-12. 192м. ×Ш-2. 438м. ×В-2. 896м.
Всегда в наличии.
Предоставляем полный пакет документов:
- Электронная счёт-фактура, товарная накладная.
В стоимость контейнера включена погрузка и доставка.
Оказываем услуги по доставке морских контейнеров.
Работаем за наличный и безналичный расчёт.
Находятся: - Казахстан, город Костанай.
Возможен экспорт за пределы Республики Казахстан.
Выполняем услуги по доставке контейнеров.

Благодарим за проявленный интерес к нашей компании!
Рады сотрудничеству на долгосрочной основе!

8

860 000 тг./шт

Контейнер морской 40 (сорока) футовый.

Group of companies contact..., T...

5

850 000 тг./шт

Продам 20-футовый морской контейнер б/у

Фаворит, ЧП, UA, 1358 км

Смотрите еще объявления в категории Морские контейнеры

О нас

Договор оферта

Пользовательское соглашение

Политика использования cookies

Политика конфиденциальности

Вопрос Администрации сайта

Контактная информация

О проекте

Продавцам

Импорт объявлений

Платные услуги

Размещение баннеров

Виджеты

Сервис расчета

Покупателям

Безопасные покупки

Каталог товаров

Другие страны

Украина

Польша

Чехия

Германия

Литва

Грузия

... всего 53 страны

© 2011 - 2024, Flagma.kz

Flagma.Job - поиск работы

Поиск работы, размещение вакансий и резюме.

Download on the App Store

GET IT ON Google Play

Flagma.kz – бесплатные объявления для бизнеса.

Мы предлагаем быстрый способ искать и предлагать работу, оказывать и получать транспортные услуги, а так же покупать/продавать товары и услуги в разных странах. Присоединяйтесь к сообществу Flagma и совершайте выгодные сделки.

Внимание! Счет действителен до 13.02.2024.
Оплата данного счета означает согласие с условиями поставки товара.
Уведомление об оплате обязательно, в противном случае не гарантируется наличие товара на складе. Товар отпускается по факту прихода денег на р/с Поставщика, самовывозом, при наличии доверенности и документов удостоверяющих личность.

Образец заполнения платежного поручения

АО "Народный Банк Казахстана" г. Алматы Банк получателя		БИК	HSBKKZKX
		Сч. №	
ИИН/БИН	921040000727	Сч. №	KZ106017131000002229
Акционерное общество "КЕЛЕТ" Получатель		КБе	17
		Код наз. пл.	
		Код	3К240200000041960007
Оплата по заказу клиента №4196 Назначение платежа			

Счет на оплату № 4196 от 13 февраля 2024 г.

Поставщик: **Акционерное общество "КЕЛЕТ", БИН / ИИН 921040000727, Республика Казахстан, 050014, г.Алматы, ул.Бокейханова, 233, тел.: +7 (727) 298-95-74**

Покупатель: **ТОО «ПРОЕКТНАЯ КОМПАНИЯ СТРОЙ ЭКСПЕРТ», БИН / ИИН 140440016523, Карагандинская обл., г.Жезказган, ул.Шевченко, д.38, офис 22**

Договор: **без договора**

№	Товары (работы, услуги)	Количество		Цена	Ставка НДС	Сумма НДС	Сумма
1	Насос 2CPm 25/16B 230/400B 1,5кВт/3000об/м	1	шт	273 500,00	12%	29 303,57	273 500,00
2	Насос 2CP 40/180C 400/690B 4кВт/3000об/м	2	шт	564 100,00	12%	120 878,57	1 128 200,00

Срок поставки данных насосов- в течение 75 дней с момента поступления денежных средств на расчетный счет АО "Келет"

Итого: 1 401 700,00
В т.ч. НДС (12%): 150 182,14
Итого с НДС: 1 401 700,00

Всего наименований 2, на сумму 1 401 700,00 KZT
Один миллион четыреста одна тысяча семьсот тенге 00 тиын

Президент _____ подпись **Папп А. А.** расшифровка подписи

Бухгалтер _____ подпись **Папп Е. М.** расшифровка подписи

Менеджер _____ подпись **Лимашев Е.М.** расшифровка подписи

АО «КЕЛЕТ»
Республика Казахстан,
050014, г Алматы,
ул. А. Бокейханова, 233

Курсы валют Национального Банка РК на 1 января 20

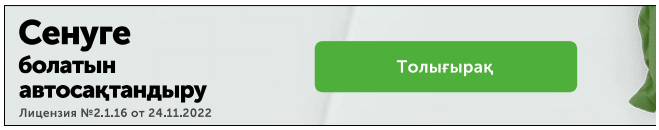

Валюта	Курс	Изменение за день	Изменение за месяц
Доллар США 1 USD	454.56 ₸	-	▼ 3.48 ₸
Евро 1 EUR	502.24 ₸	-	▲ 1.83 ₸
Российский рубль 1 RUB	5.06 ₸	-	▼ 0.11 ₸
Юань 1 CNY	63.94 ₸	-	▼ 0.28 ₸
Фунт стерлингов 1 GBP	577.47 ₸	-	▼ 1.90 ₸
Дирхам (ОАЭ) 1 AED	123.78 ₸	-	▼ 0.95 ₸
Австралийский доллар 1 AUD	309.24 ₸	-	▲ 6.34 ₸
Азербайджанский манат 1 AZN	268.18 ₸	-	▼ 2.05 ₸
Армянский драм 10 AMD	11.34 ₸	-	▼ 0.07 ₸
Бат 1 THB	13.23 ₸	-	▲ 0.21 ₸
Белорусский рубль 1 BYN	137.95 ₸	-	▼ 1.35 ₸
Бразильский реал 1 BRL	93.68 ₸	-	▲ 0.31 ₸
Вона 100 KRW	34.99 ₸	-	▼ 0.30 ₸
Гонконгский доллар 1 HKD	58.19 ₸	-	▼ 0.46 ₸
Гривна 1 UAH	11.99 ₸	-	▼ 0.61 ₸
Датская крона 1 DKK	67.39 ₸	-	▲ 0.26 ₸
Злотый 1 PLN	115.53 ₸	-	▲ 0.42 ₸
Иена 1 JPY	3.20 ₸	-	▲ 0.09 ₸
Индийская рупия 1 INR	5.46 ₸	-	▼ 0.04 ₸

Подключить обменник

Курсы валют и золота | Банковские карты | Кредиты NEW | Банки и компании

Канадский доллар 1 CAD	343.09 ₸	-	▲ 6.39 ₸
Кувейтский динар 1 KWD	1 479.06 ₸	-	▼ 5.67 ₸
Лари 1 GEL	170.69 ₸	-	▼ 0.22 ₸
Малайзийский ринггит 1 MYR	99.03 ₸	-	▲ 0.67 ₸
Мексиканское песо 1 MXN	26.82 ₸	-	▲ 0.57 ₸
Молдавский лей 1 MDL	26.35 ₸	-	▲ 0.32 ₸
Норвежская крона 1 NOK	44.69 ₸	-	▲ 1.88 ₸
Рэнд 1 ZAR	24.54 ₸	-	▲ 0.24 ₸
Саудовский риял 1 SAR	121.22 ₸	-	▼ 0.88 ₸
СДР 1 XDR	609.87 ₸	-	▼ 2.31 ₸
Сингапурский доллар 1 SGD	344.23 ₸	-	▲ 1.31 ₸
Сом 1 KGS	5.10 ₸	-	▼ 0.04 ₸
Сомони 1 TJS	41.70 ₸	-	▼ 0.36 ₸
Турецкая лира 1 TRY	15.38 ₸	-	▼ 0.59 ₸
Узбекский сум 100 UZS	3.69 ₸	-	▼ 0.04 ₸
Форинт 10 HUF	13.14 ₸	-	▼ 0.05 ₸
Чешская крона 1 CZK	20.32 ₸	-	▼ 0.25 ₸
Шведская крона 1 SEK	45.28 ₸	-	▲ 1.42 ₸
Швейцарский франк 1 CHF	541.08 ₸	-	▲ 17.43 ₸

На данной странице Вы можете узнать курсы валют Национального Банка Республики Казахстан на сегодня.

Курс Доллара США к тенге, курс Евро к тенге, курс Рубля к тенге, курс Юаня к тенге и еще курсы многих других валют поддерживаются всегда в актуальном состоянии. По каждой валюте можно узнать изменение за день и изменение за месяц.

Мы храним историю всех курсов валют НБРК, начиная с 2000 года. Выберите интересующую Вас дату и посмотрите, какой был курс валюты в прошлом.

Курсы Национального Банка – это официальные курсы валют по стране. На эти курсы ориентируются все банки и обменные пункты Казахстана. Компании используют их в бухгалтерских и финансовых расчетах. Это очень важные цифры и наш сервис поможет Вам их отследить.

iFin.kz
ФИНАНСОВЫЙ ПОРТАЛ

© 2016-2024 iFin.kz
Использование материалов без разрешения iFin.kz запрещено

БСН/БИН: 130 540 021 908
010000, Астана қаласы,
Қабанбай батыр даңғылы, 11/4
Группа Компаний
ЖШС «VDS KAZAKHSTAN»
(ВДСКАЗАХСТАН)
ТОО «VDS KAZAKHSTAN»
(ВДС КАЗАХСТАН)
+7 (7172) 57 18 69

29.11.2023 № 270

ТОО "Проектная компания СтройЭксперт»

Коммерческое предложение

ТОО «VDS KAZAKHSTAN» (ВДС КАЗАХСТАН), являясь совместной Казахстанско-белорусской компанией, выражает Вам свое уважение.

Согласно Вашему запросу Группа Компаний VDS готова выполнить работы по конструированию, производству, поставке и монтажу изделий для объекта **«Благоустройство городской территории в районе ЦОН и школы №1»** по адресу: область Ұлытау, г. Жезказган, ул. Бауржана Момышулы:

Стоимость изделий (с учетом доставки)

№	Наименование	Ед. изм.	Кол-во, шт.	Цена за ед. изд. без НДС, USD	Стоимость без НДС, USD
1	Световая спираль	шт	2	114 000,00	228 000,00
2	Теневой навес «Ротонда» Тип 1	шт	1	272 450,00	272 450,00
3	Торговый киоск Пресса/Мороженое	шт	2	23 500	47 000

Итого: 547 450 USD без НДС

Стоимость монтажа

№	Наименование	Ед. изм.	Кол-во, шт.	Цена за ед. изд. без НДС, USD	Стоимость без НДС, USD
1	Световая спираль	шт	2	11 730,00	22 460,00
2	Теневой навес «Ротонда» Тип 1	шт	1	27 650,00	27 650,00
3	Торговый киоск Пресса/Мороженое	шт	2	1 800	3 600

Итого: 53 750 USD без НДС

В стоимость включены:

- эскизирование и конструирование;
- прототипирование узлов;
- производство и доставка до места сборки и монтажа;

БСН/БИН: 130 540 021 908
010000, Астана қаласы,
Қабанбай батыр даңғылы, 11/4
Группа Компаний
ЖШС «VDS KAZAKHSTAN»
(ВДСКАЗАХСТАН)
ТОО «VDS KAZAKHSTAN»
(ВДС КАЗАХСТАН)
+7 (7172) 57 18 69

- сборка и монтаж.

В стоимость не включены:

- наружные сети;
- благоустройство;
- фундаменты (вкл. анкерные группы);
- страховое покрытие, банковская гарантия.

Условия поставки товара:

- DPU

Срок реализации:

1. Конструирование – 30 календарных дней с даты поступления авансового платежа;
2. Производство и приёмка пилотных образцов – 30 календарных дней;
3. Производство и поставка – 60 календарных дней с момента приёмки пилотных узлов;
4. Монтаж – до 30 календарных дней;

Условия оплаты:

50 % - аванс в течении 5 дней с момента подписания Договора.
30 % - в течении 5 дней с момента уведомления о готовности к отгрузке.
20 % - в течении 10 рабочих дней с момента прихода изделий на площадку АВР.

* После проектирования и прототипирования узлов внешний вид и стоимость изделий могут быть изменены в большую или меньшую сторону.

Срок действия коммерческого предложения – до 31.12.2023

Приложение 1: техническое описание и эскизы изделий.

Надеемся на взаимовыгодное сотрудничество.

Директор
ТОО «VDS KAZAKHSTAN»
(ВДС КАЗАХСТАН)

Н. Жансаутов

БСН/БИН: 130 540 021 908
010000, Астана қаласы,
Қабанбай батыр даңғылы, 11/4
Группа Компаний
ЖШС «VDS KAZAKHSTAN»
(ВДСКАЗАХСТАН)
ТОО «VDS KAZAKHSTAN»
(ВДС КАЗАХСТАН)
+7 (7172) 57 18 69

Приложение 1

Техническое описание изделий для объекта «Благоустройство городской территории в районе ЦОН и школы №1» **по адресу**: **область Ұлытау, г. Жезказган, ул. Бауржана Момышулы.**

Малые архитектурные формы:

№	Наименование	Показатель
1	Цель обустройства	- Создание современного декоративного и уникального образа общественного места.
2	Тип конструкций	- Сборные высокоточные сварные конструкции металлические с установленными декоративными коробами.
3	Дизайн	- Современный, урбанистичный, технологический для обслуживания и ремонта.
4	Конструкция, производство, упаковка	- Запроектирована и изготовлена с учетом 100% заводской готовности, включая упаковку, обеспечивающую сохранную доставку на место монтажа. - Рассчитана на ветровые и снеговые нагрузки в соответствии с регионом эксплуатации.
5	Условия эксплуатации	- От -45°С до +45°С.
6	Конструкции металлические	- Высокоточные сварные конструкции получены из листового металла, профилей лазерного 3D раскроя, плазменного раскроя, мех обработки и последующей сварки с предварительной дробеструйной обработкой с очисткой поверхности металла до степени Sa 3 по ISO 8501-1. - Сварные соединения выполнены в заводских условиях и соответствуют ГОСТ 14771, ГОСТ 23518. - Сборка конструкций осуществляется посредством болтовых соединений непосредственно на стройплощадке (исключены операции повреждающий защитный слой: механическая обработка, сварка). - Антикоррозионная защита выполнена в 2 этапа: цинковое покрытие – нанесено методом горячего цинкования. Толщина цинкового покрытия не менее 45 мкм; Лакокрасочное покрытие – двухслойное: эпоксидное грунтовочное покрытие и финишное покрытие полиуретановым грунтом-эмалью типа «Temadur» с результирующей толщиной не менее 80 мкм.
7	Декоративные элементы	- Высокоточные тонкостенные короба из листового металла, полученные методом лазерного раскроя, гибки на автоматизированном оборудовании и иными мех. Операциями. - Антикоррозионная защита выполнена с двух сторон полимерным порошковым покрытием композицией архитектурной серии...ю имеющей одобрение Qualicoat Class 1, толщиной покрытия не менее 60 мкм и соответствует AAMA 2604 и EN12206. Полимерное покрытие обеспечивает сохранение исходного цвета покрытия в течении 10 лет при эксплуатации в атмосферных условиях – изменение цвета ΔE не более 4 единиц.
8	Иллюминация и декоративное освещение	- Наружная или внутренняя, монохромная.
9	Иные параметры	- Все изделия обеспечивают безопасную эксплуатацию и обслуживание в течении всего срока эксплуатации.
10	Срок гарантии	- 24 месяца.

БСН/БИН: 130 540 021 908
010000, Астана қаласы,
Қабанбай батыр даңғылы, 11/4
Группа Компаний
ЖШС «VDS KAZAKHSTAN»
(ВДСКАЗАХСТАН)
ТОО «VDS KAZAKHSTAN»
(ВДС КАЗАХСТАН)
+7 (7172) 57 18 69

Приложение 1

Эскизы изделий

Малые архитектурные формы:

1. «Световая спираль»:

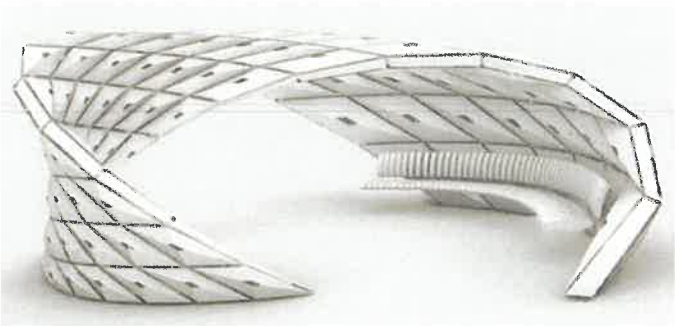

Рисунок 1. Дневной вид

Рисунок 2. Ночной вид

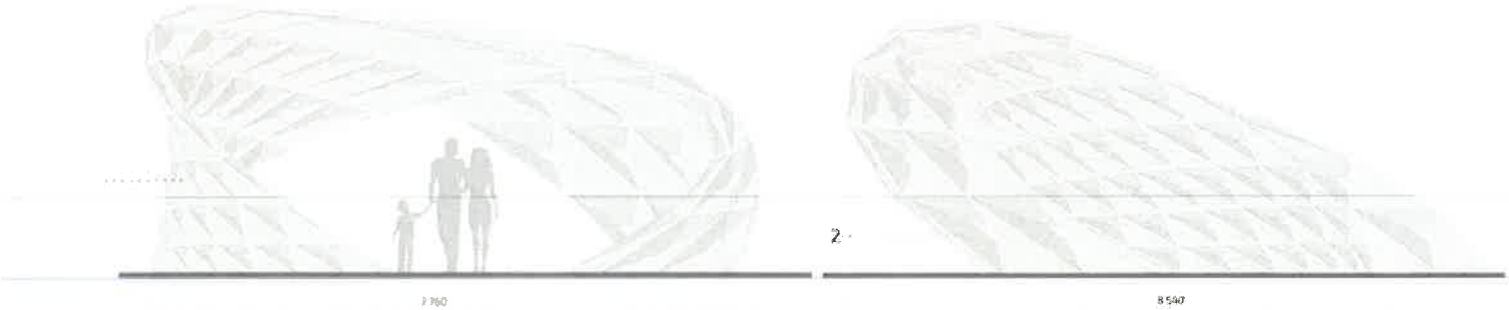

Рисунок 3. Основные размеры

БСН/БИН: 130 540 021 908
010000, Астана қаласы,
Қабанбай батыр даңғылы, 11/4
Группа Компаний
ЖШС «VDS KAZAKHSTAN»
(ВДСКАЗАХСТАН)
ТОО «VDS KAZAKHSTAN»
(ВДС КАЗАХСТАН)
+7 (7172) 57 18 69

Приложение 1

2. Теневой навес «Ротонда» Тип 1:

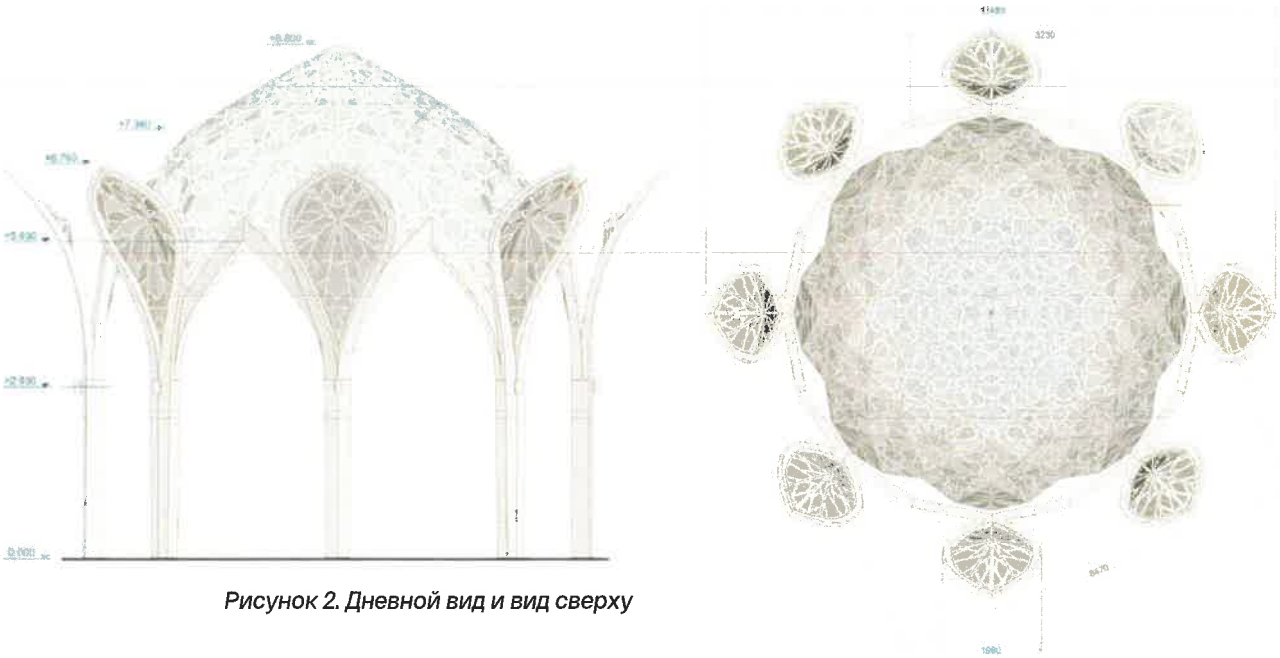

Рисунок 2. Дневной вид и вид сверху

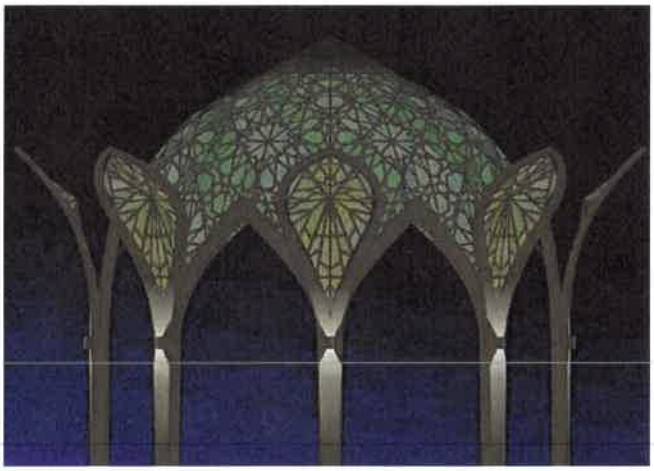

Рисунок 2. Ночной вид

БСН/БИН: 130 540 021 908
010000, Астана қаласы,
Қабанбай батыр даңғылы, 11/4
Группа Компаний
ЖШС «VDS KAZAKHSTAN»
(ВДСКАЗАХСТАН)
ТОО «VDS KAZAKHSTAN»
(ВДС КАЗАХСТАН)
+7 (7172) 57 18 69

Приложение 1

Эскизы изделий

Торговые киоски:

3. Торговые киоски «Пресса» и «Мороженное»

Рисунок 1. Общий вид

Рисунок 2. Общий вид внутреннего пространства торгового киоска «Пресса»

Рисунок 3. Общий вид внутреннего пространства торгового киоска «Пресса