ТОВАРИЩЕСТВО С ОГРАНИЧЕННОЙ ОТВЕТСТВЕННОСТЬЮ
"ПРОЕКТНЫЙ ЦЕНТР"

РАБОЧИЙ ПРОЕКТ

"Строительство водонасосной станции с резервуаром и бурения скважин для мкр. Жанаорпа-2, Ащыбулак-1,2 в селе Шетпе Мангистауского района"

Том-2

Раздел ГП

Объект: 44-37/2021-ГП

Экз. N

Директор ТОО "Проектный Центр" Кунаев М.

г. Жанаозен-2023 год.

Ведомость рабочих чертежей основного комплекта

Лист	Наименование	Примечание
1	Общие данные	
2	Ситуационный план	
3	Разбивочный план	
4	План организации рельефа проектных отметках	
5	План земляных масс	
6	План благоустройства	
7	Сводный план инженерных сетей	

Ведомость основных комплектов рабочих чертежей

Обозначение	Наименование	Примечание.
ГП	Генеральный план	
АС	Архитектурно – строительные решения	
ТХ	Технология производства	
ОВ	Отопления и Вентиляция	
ВК	Водопровод и канализация	
ЭЛ	Электротехническая часть	
АПС	Автоматическая пожарная сигнализация	
СС	Система связи	

Согласовано

Жантлеуов	Дарбаева С.	Кузембаев С
инж.ТС	инж.ВК	инж.ЭС

Взам.инв.N

Подп. и дата

Инв.N подл

Рабочий проект разработан в соответствии с действующими нормами и правилами и предусматривает мероприятия обеспечивающие пожарную, Взрыво-пожарную и Взрывную безопасность эксплуатацию здания.

Главный инженер проекта Панаев.Б

Ведомость ссылочных и прилагаемых документов

Обозначение	Наименование	Примечание.
	Ссылочные документы	
СП.РК.3.01-101-2013	Градостроительство.Планировка и застройка городских	
	и сельских населенных пунктов	
СТ.РК.21.508-2002	Правила выполнения рабочей документации генеральных	
	планов предприятий,сооруж. и жилищно гражданских объектов	

Общие указания

Рабочий проект разработан на основании задания на проектирования

Район строительства: село Шетпе Мангистауского района

- Климатический подрайон (согласно СП РК 2.04-01-2017) -IV Г
- Температура воздуха наиболее холодной пятидневки обеспеченностью 0,98 (СП РК 2.04-01-2017) -14,9градус
- Характеристическое значение снеговой нагрузки (НП к СН.РК.EN 1991-1-3) -0,80 кПа
- Характеристическое значение давления ветра (НП к СН.РК.EN 1991-1-4) -0,77 кПа
- Максимальная глубина проникновения нулевой изотермы в грунт (СП РК 2.04-01-2017) -1,0м
- Сейсмичность (СП РК 2.03-30-2017 ОСЗ-2475) 6-баллов
- **Класс зданий – II;**
- **Степень огнестойкости – II**
- **Уровень ответственности – II (нормальный)**
- **Класс конструктивной пожарной опасности здания – С0;**
- **Класс функциональной пожарной опасности здания – Ф 5,1**

Генеральный план разработан по материалам топосъемок выполненных Маркшейдерской группой ТОО "Проектный Центр" 2023 г.

Разбивка дана в пересечении осей зданий и по углам площадок сооружении.

Все размеры на чертежах разбивочного плана и плана благоустройства даны в метрах кроме конструкции тротуаров и автодорог.

Система высот местная.Отметка координат принята местная.

Привязка горизонтальной отметки выполняется от границ участка.

Проектом предусмотрено планировка благоустройства территории.

Изм.	Кол.уч.	Лист.	N-док.	Подпись.	Дата.	44-37/2021-ГП			
						"Строительство Водонасосной станции с резервуаром и бурения скважин для мкр Жанаорпа-2, Ацыбулак-1,2 в селе Шетпе Мангистауского района"			
						Генплан	Стад	Лист	Листов.
Г И П		Панаев.Б					Р.П.	1	7
Разраб.		Ниязбаев				Общие данные	ТОО "Проектный центр" г. Жанаозен-2023 г		

Ситуационный план
М1:1000

Система координат условная
Система высот условная

Условные обозначения

- ЛЭП высок. воздушный (6кв, 3пр.)
- водопровод подз. (пэ.200 / −1.7)
- рельеф через 0.5м
- ограждение каменное
- ограждение металлическое
- отметка земли
- Грунтовая дорога (—Г—)
- сущ. здания и сооружения (КН)
- геологическая скважина (Скв.28 210,46)

Примечание :
При производстве земляных работ согласование на полноту и правильность съемки подземных коммуникаций — ОБЯЗАТЕЛЬНО !

Экспликация зданий и сооружений

Номер на плане	Наименование	Примечание
1	Проектируемый павильон над скважин (8-шт)	
2	Проектируемый резервуарный парк с насосной станции	
3	Существующая водозаборное сооружения	
4	Существующая грунтовая автодорога	
5	Существующий резервуарный парк	

Изм.	Кол.уч.	Лист	N-док.	Подпись	Дата	44-37/2021-ГП		
						"Строительство водонасосной станции с резервуаром и бурения скважин для мкр Жанаорпа-2, Ащыбулак-1,2 в селе Шетпе Мангистауского района"		
						Генплан	Стад.	Лист	Листов
Г И П		Панаев.Б					РП	2	
Разраб.		Ниязбаев				Ситуационный план.М1:1000	ТОО "Проектный Центр" г. Жанаозен-2023 г		

Разбивочный план
М1:500

Экспликация зданий и сооружений

Номер на плане	Наименование	Кол-во	Площадь застройки м2	Примечание
1,1	Павильон над скважиной	1	20,77	
1,2	Павильон над скважиной	1	20,77	
1,3	Павильон над скважиной	1	20,77	
1,4	Павильон над скважиной	1	20,77	
1,5	Павильон над скважиной	1	20,77	
1,6	Павильон над скважиной	1	20,77	
1,7	Павильон над скважиной	1	20,77	
1,8	Павильон над скважиной	1	20,77	
2	Насосная станция	1	119,58	
3,1	Резервуар для воды на 1000 м3	1	576,03	
3,2	Резервуар для воды на 1000 м3	1	576,03	
4	Операторная	1	21,89	
5	Уборная на 1-очко	1	5,92	
6	Трансформаторная подстанция	1	16,0	
7	Мусоросборник	1	4,80	
8	Септик	1	6,28	
9	Котлован для слива воды	1	200	

Технико-экономические показатели резервуарного парка

NN	Наименование	Ед. изм.	Показатель
1	Площадь территории	га	0,7905
2	Площадь застройки	м2	1526,53
3	Площадь твердого покрытия	м2	372,0
4	Площадь грунтового покрытия	м2	6006,47

Изм.	Кол.уч.	Лист	N-док.	Подпись	Дата
Г И П		Панаев.Б			
Разраб.		Ниязбаев			

44-37/2021-ГП

"Строительство водонасосной станции с резервуаром и бурения скважин для мкр Жанаорпа-2, Ащыбулак-1,2 в селе Шетпе Мангистауского района"

Генплан	Стад.	Лист	Листов
	РП	3	

Разбивочный план.М1:500

ТОО "Проектный Центр" г. Жанаозен-2023 г

План рельефа проектных отметках
М1:500

Изм.	Кол.уч.	Лист	N-док.	Подпись	Дата

44-37/2021-ГП					
"Строительство водонасосной станции с резервуаром и бурения скважин для мкр Жанаорпа-2, Ащыбулак-1,2 в селе Шетпе Мангистауского района"					
Г И П	Панаев.Б		Генплан	Стад.	Лист	Листов
Разраб.	Ниязбаев			РП	4	
			План рельефа в проектных отметках М1:500	ТОО "Проектный Центр" г. Жанаозен-2023 г		

План земляных масс.
М1:500

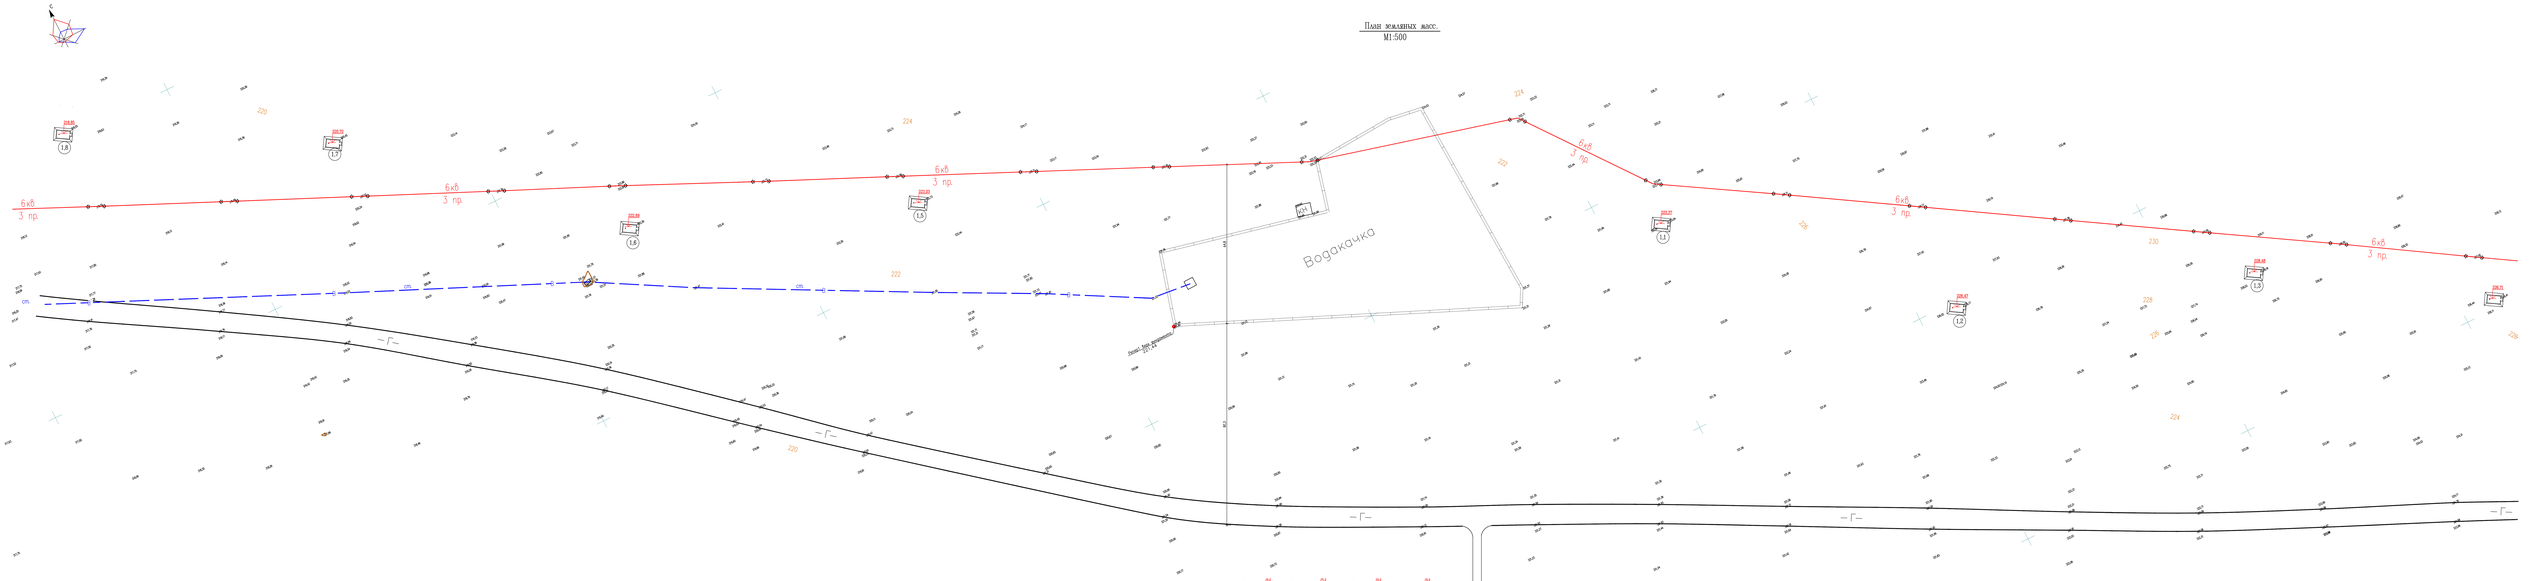

План земляных масс.
М1:500

Ведомость дорог,площадок

Поз.	Наименование	Тип	Площадь м2
1	Покрытие проезда асфальтобетоном внутри территории	1	372
2	Бортовые камни Гост 6665-91 Бр.100.30.15 п.м	1	135
3	Покрытие подъезда асфальтобетоном	1	336
4	Бортовые камни Гост 6665-91 Бр.100.30.15 п.м	1	152

						44-37/2021-ГП		
						"Строительство водонасосной станции с резервуаром и бурения скважин для мкр Жанаорпа-2, Ащыбулак-1,2 в селе Шетпе Мангистауского района"		
Изм.	Кол.уч.	Лист	N-док.	Подпись	Дата			
						Генплан	Стад.	Лист	Листов
Г И П		Панаев.Б		[signature]			РП	6
Разраб.		Ниязбаев		[signature]				
						План благоустройства М1:500	ТОО "Проектный Центр" г. Жанаозен-2023 г	

Сводный план инженерных сетей.
М1:1000

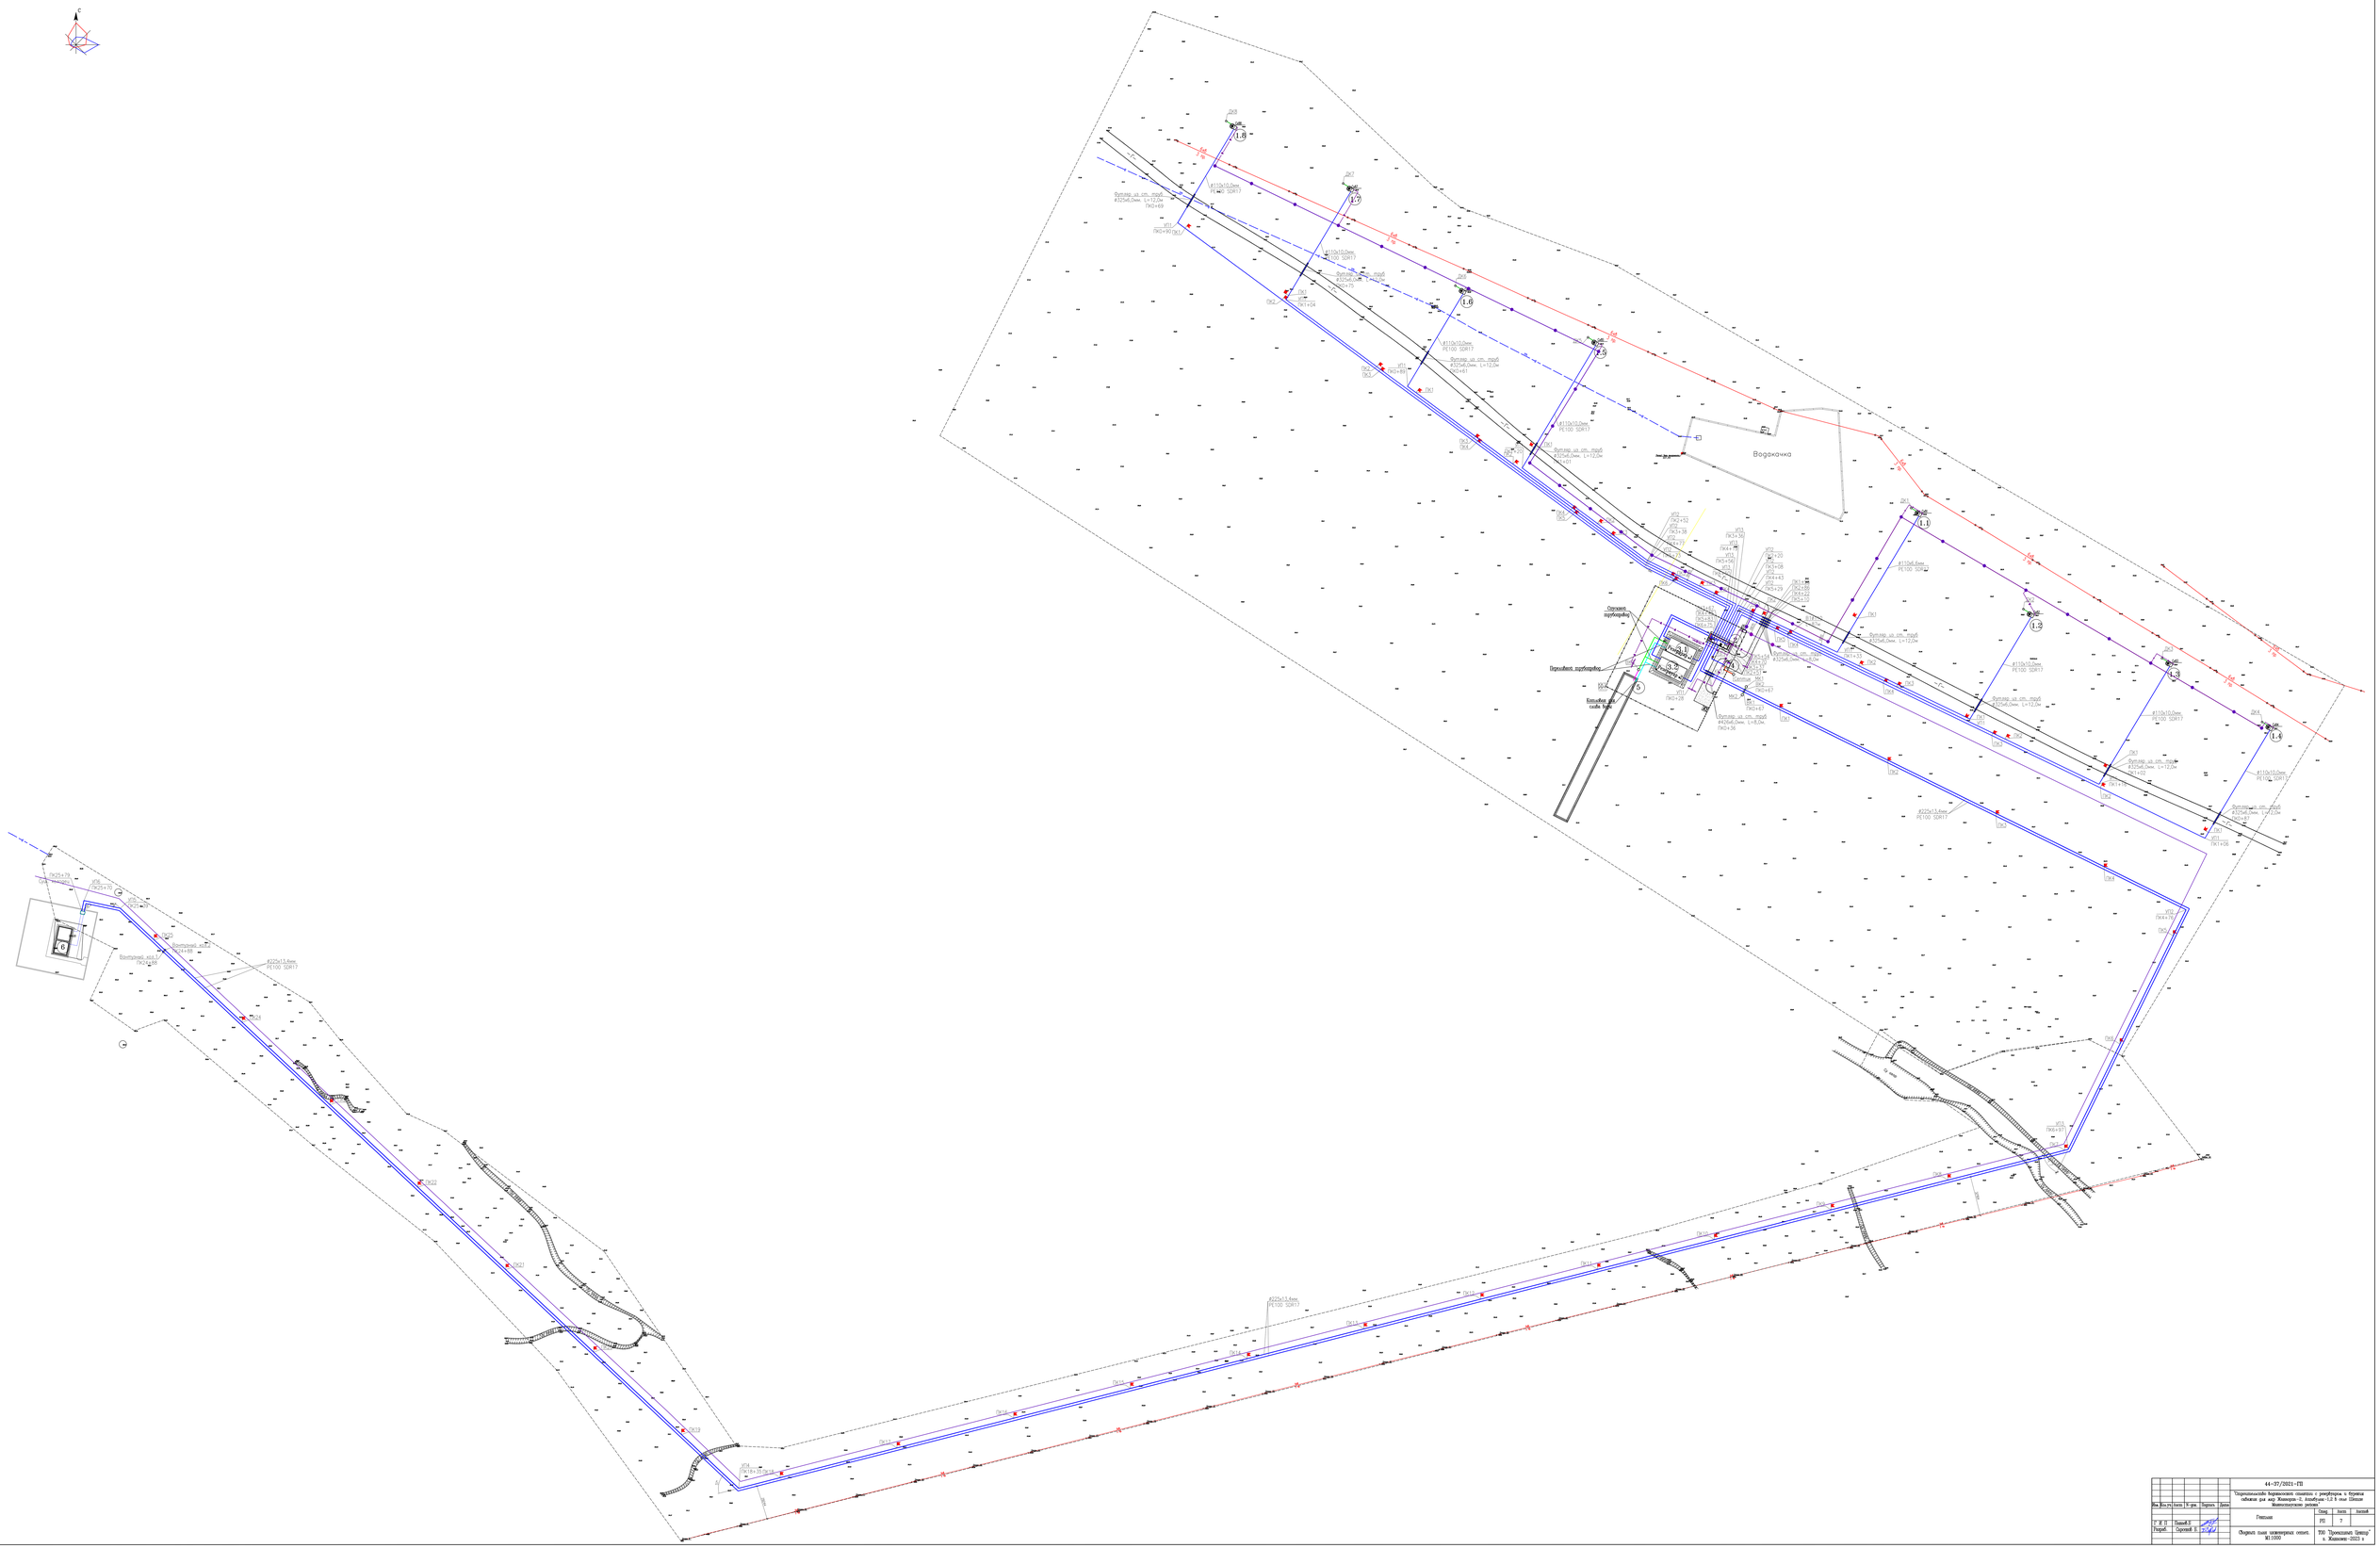
ВК5
1.6
ВК7
1.7
ВК6
1.5
ВК1
1.1
ВК2
1.2
ВК3
1.3
ВК4
1.4
Водокачка
Существующий трубопровод
Проектируемый трубопровод
Колодец для сырой воды
ВК8
1.8
ВК9
1.9
ВК10
1.10
ВК11
1.11
ВК12
1.100
ВК101
1.101
ВК102
1.1000
ВК1001
1.1001
ВК1002
1.1625