Утвержден приказом
Министра по инвестициям и развитию
Республики Казахстан
от 24 апреля 2017 года № 234
Форма

Акт приемки объекта в эксплуатацию

«23» 12. 2022 года

Заказчик КГУ «Управление строительства акимата Жамбылской области», 080000, Тараз, Желтоксан, 78, БИН 180940033380, тел. 87262435536

фамилия, имя, отчество (при его наличии) ИИН, телефон – для физических лиц, наименование организации – для юридических лиц, БИН, телефон, почтовый индекс, область, город, район, населенный пункт, наименование улицы, номер дома/здания(стационарного помещения)

на основании:

Декларации о соответствии (прилагается) «22» 12.2022 г. ТОО«Шу-Грандстрой», генеральный директор Нурадинов Нагыметулла, Жамбылская область Шуский район, ул. Конаева 1, БИН 090140011321, тел.87780000998,

дата подписания декларации, наименование подрядной (генподрядной) организации,
фамилия, имя, отчество (при его наличии) руководителя, юридический адрес, БИН, телефон

Заключения о качестве строительно-монтажных работ (прилагается) «22» 12. 2022 г. ТОО «Курылыс-Жоба Инжиниринг» Республика Казахстан, Жамбылская область, г.Тараз, улица Толе би 99, эксперт технического надзора Имашов А.А. аттестат № KZ06VJE00033069;KZ87VJE 00033066;KZ33VJE00033068 от 08.12.2017, БИН 061140003110, тел. 87089034025

дата подписания заключения, наименование организации, фамилия, имя, отчество (при его наличии)экспертов технического надзора, № и дата получения аттестатов, БИН, телефон

Заключения о соответствии выполненных работ проекту (прилагается) «22» 12. 2022г. ТОО «Elite progect company GS» в лице главного архитектора проекта Бодаубекова Р.Н. БИН 070340015645 тел. 87777271053.

дата подписания заключения, наименование организации, фамилия, имя, отчество (при его наличии) экспертов авторского надзора, № и дата получения аттестатов, БИН, телефон

произведя осмотр готовности предъявленного подрядчиком (генеральным подрядчиком) к приемке в эксплуатацию объекта: «Строительство медицинского пункта на 5 посещений в смену в с. Енбек Шуского района Жамбылской области» Новое, уровень ответственности 2, не относящийся к техническим сложным.

наименование объекта, вид строительства (новое, расширение, реконструкция, техническое перевооружение, модернизация, капитальный ремонт), уровень ответственности, техническая и технологическая сложность объекта по адресу Республика Казахстан, Жамбылская область, Шуский район, с.Енбек,

(область, район, населенный пункт, микрорайон, квартал, улица, номер дома (корпуса)

проверив комплектность исполнительной технической документации, в том числе посредством электронного модуля исполнительной технической документации "___"_____ года, дата ознакомления подтверждает, что:

1. Строительство объекта осуществлено на основании:

1) правоустанавливающего документа на земельный участок от Решение о предоставление соответствующие права на землю выдано Аким Корагатинского аульного округа Шуского района Жамбылской области от 26.01.2021 года №2.

документ, подтверждающий наступление юридических фактов (юридических составов), на основании которых возникают, изменяются или прекращаются права на земельный участок, в том числе договоры, решения судов, правовые акты исполнительных органов, свидетельство о праве на наследство, передаточный акт или разделительный баланс при реорганизации негосударственных юридических лиц, владеющих земельным участком на праве собственности или выкупивших право временного возмездного землепользования (аренды).

либо решения о реконструкции (перепланировке, переоборудовании) помещений (отдельных частей) существующих зданий от "___"_____20___года №_____;

наименование органа, вынесшего решение

2) талона о приеме уведомления о начале строительно-монтажных работ КГУ «Управление государственного архитектурно-строительного контроля акимата Жамбылской области» KZ39REA00248778 ОТ 20.10.2021 Г.

наименование органа, принявшего уведомление, дата и № принятия талона

3) проекта (проектно-сметной документации) ТОО «Elite progect company GS» 20-21

наименование проектной организации, номер проекта

утвержденного(й) КГУ «Управление здравоохранения акимата Жамбылской области», №84-е от 10.02.2021 года

дата и номер проекта, наименование организации утвердившей (переутвердившей) проект и дата утверждения

2. Строительно-монтажные работы осуществлены в сроки:
начало работ "20" октября 2021 года;
окончание работ "___" _____ 2022 года;
при продолжительности строительства, месяц: 3,06

по норме или по проекту организации строительства, месяц: 3,06
фактически, месяц: 3,06

3. Объект (комплекс) имеет следующие основные технико-экономические показатели (мощность, производительность, производственная площадь, протяженность, вместимость, объем, пропускная способность, провозная способность, число рабочих мест и тому подобное, заполняется по всем объектам (кроме жилых домов) в единицах измерения соответственно целевой продукции или основным видам услуг):

Мощность, производительность и так далее	Единица измерения	По проекту		Фактически	
		общая (с учетом ранее принятых)	в том числе пускового комплекса или очереди	общая (с учетом ранее принятых)	в том числе пускового комплекса или очереди
5	посещений в смену	5	5	5	5

Выпуск продукции (оказания услуг), предусмотренной проектом в объеме, соответствующем нормам освоения проектных мощностей в начальный период _____;
факт начала выпуска продукции с указанием объема

Жилой дом имеет следующие показатели:

Показатели	Единица измерения	По проекту	Фактически
Общая площадь			
Число этажей			
Общий строительный объем			
В том числе подземной части			
Площадь встроенных, встроенно-			

пристроенных и пристроенных
помещений

Показатели	По проекту			Фактически	
	число квартир	площадь квартир, м2		число квартир	площадь квартир, м2
		общая	жилая	общая	жилая
Всего квартир, в том числе: однокомнатных двухкомнатных трехкомнатных четырехкомнатных и более					

4. Технологические и архитектурно-строительные решения по объекту характеризуются следующими данными: Здание одноэтажное прямоугольной формы в плане с выступающим на 1,0 м тамбуром. Размеры в крайних осях 16,50х6,50 м. Высота помещений от пола до потолка - 3,0 м. Высота здания до свеса кровли 3,42 м, до конька кровли 6,10 м. В здании располагаются следующи помещения: тамбур, вестибюль с аптекой,комната приготовления дезрастворов, прививочный кабинет, процедурный кабинет, кабинет акушерского приема, комната среднего мед.персонала, бытовое помещение,

сан.узел, малометражная котельная с отдельным входом. В здании предусмотрен санузел для посетителей. С главного входа предусмотрен пандус с уклоном - 12% шириной 1400 мм для доступности с планировочной отметки земли в здание маломобильных групп населения. Для обеспечения путей эвакуации проектом предусмотрены соответствующая ширина коридоров и открывание дверей по пути следования на выход. Все двери на пути движения МГН выполнены без порогов. Наружная отделка: стены в следующей последовательности: - облицовка керамогранитом согласно цветового решения, воздушная прослойка, утеплитель 80 мм, полиэтиленовая пленка. Обшивка металлическим сайдингом декоративных элементов, франтона и карниза. Цоколь - облицовка керамической плиткой. Внутренняя отделка - затирка, выравнивание, водоэмульсионная окраска потолков, улучшенная штукатурка стен и перегородок, с последующей покраской водоэмульсионным составом, облицовкой глазурованной плиткой. Витражи выполняются в переплетах из металлопластикового профиля с заполнением однокамерными стеклопакетами. двери - металлопластиковые по ГОСТ 30674-99 и металлические ГОСТ 31173-2003. Полы по грунту - линолеумные, ерамическая плитка, бетонные. Крыша - чердачная, двускатная, холодная с неорганизованным наружным водостоком. Материал кровли -

металлочерепица СТ РК 2083-2011 по деревянной обрешетке, по деревянным стропильным конструкциям. По периметру здания предусмотрена отмостка асфальтобетонная, толщиной 30мм по щебеночному основанию толщиной 100 мм шириной 750 мм. Уровень ответственности – III (пониженный, коэффициент надежности по ответственности не менее 0,85). Степень огнестойкости-III.

Сооружение навеса одноэтажное, прямоугольной формы в плане, с размерами в крайних осях 10,0х4,0 м. Высота переменная от 3,60 до 4,00 м.

За отметку 0,000 принят уровень чистого пола здания, что соответствует

абсолютной отметке по генплану 450,10. Навес разделен на два отсека – для угля площадью 17,81 м2 и для золы площадью 17,81 м2. Стены с трех сторон до высоты 2,50 м. выполнены из кирпича жженого обыкновенного марки КР-р-по250х120х65/1НФ/100/2,0/35 по ГОСТ 530-2012 толщиной 250 мм на растворе М50. Уширение стен (столбы) 380х380 мм через 1,25 м. Стойки в сопряжениях из труб электросварных сечением 127х2,8 мм ГОСТ 10704-91. Фундаменты шириной 300 мм, высотой 1,20 м из бетона класса В15. Стойки для ворот из стального проката швеллер № 30 ГОСТ 8240-89. Балки из швеллера № 24, прогоны из швеллера № 14. Полы – бетонные.

Уровень ответственности – II (нормальный) уровень ответственности, не

относящийся к технически сложным (приказ МНЭ РК от 28.02.2015 г. №165), степень огнестойкости здания – II. Степень долговечности – II. Класс конструктивной пожарной опасности – СО. Клас функциональной пожарной опасности - Ф 3.4.Категория здания по пожарной опасности - Д.

Климатическая характеристика района работ приводится по результатам наблюдений метеостанци г.Тараз. Район работ относится к IV-Г климатическому подрайону. Климат резко континентальный, с большими колебаниями годовых и суточных температур воздуха. Согласно СП РК 2.04-01-2017Абсолютная минимальная температура воздуха минус 41°С, абсолютная

максимальная температура плюс 44,5°С. Средняя температура наружного воздуха наиболее холодной пятидневки обеспеченностью 0,98 составляет минус 27,4 °С, обеспеченностью 0,92 минус 21,1°С; Средняя температура наиболее холодных суток обеспеченностью 0,98 составляет минус 32,6°С, обеспеченностью 0,92 минус 26,1°С. Продолжительность отопительного периода составляет 160 суток. Величина скоростного напора ветра 0,38 кПа. Вес снегового покрова составляет 0,7 кПа. Сейсмичность площадки строительства 7 баллов. Глубина промерзания грунтов средняя из максимальных за год 47 см, наибольшая из максимальных 98 см.

Расчетная глубина проникновения в грунт нулевой изотермы: для суглинка 123 см, песков средних, крупных и гравелистых 129 см, крупнообломочных 157 см;

Инженерно-геологические условия площадки строительства

По результатам инженерно-геологических изысканий, геолого-литологического строения в разрезе выделено два слоя ИГЭ. ИГЭ 1 - супесь желтовато-бурая, от твердой до пластичной консистенции местами прослойки песка пылеватого 15-20 см. Мощность слоя грунта 1,6 м. ИГЭ 2 - песок мелкий. Серого цвета средней плотности полимиктового состава в интервале 4,0-5,0 м прослойки суглинка мощностью 20-25 см. Мощность слоя грунта 6,4м. Грунты по содержанию водорастворимых сульфатов (S04=790-1060 мг/кг) для бетона марки по водонепроницаемости w 4 на портландцементе по ГОСТ 10178-85 являются среднеагрессивными. Грунты по содержанию водорастворимых хлоридов (410-592 мг/кг) являются слабоагрессивными для железобетонных конструкций. Подземные воды в период изысканий выработками были вскрыты на глубине 4,5 м от поверхности земли. Возможно-максимальный УПВ будет находится на глубине 3,0 м от поверхности земли.

5. На объекте установлено предусмотренное проектом оборудование в количестве согласно актам о его приемке после индивидуального испытания и комплексного опробования;

6. Наружные инженерные коммуникации (холодное и горячее водоснабжение, канализация, теплоснабжение, газоснабжение, электроснабжение и связь) обеспечивают нормальную эксплуатацию объекта (здания, сооружения, помещения) и приняты городскими эксплуатационными организациями;

7. Сметная стоимость по утвержденному проекту (проектной-сметной документации):всего 87387,370 тысяч тенге, в том числе строительно-монтажных работ 69968,636 тысяч тенге, оборудования, инструмента и инвентаря 8516,723 тысяч тенге;

8. Сметная стоимость основных фондов, принимаемых в эксплуатацию 734457,578 тысяч тенге, в том числе: стоимость строительно-монтажных работ 62971,763 тысяч тенге; стоимость оборудования, инструмента и инвентаря 7665,06 тысяч тенге;

9. Доля местного содержания предусмотрена в проектно-сметной документации 90% и фактически применено 90% (на объектах, финансируемых за счет государственных инвестиций и средств квазигосударственного сектора);

10. Класс энергоэффективности здания _С__;

11. Объект построен в соответствии с утвержденным проектом (проектно-сметной документацией) и требованиями государственных нормативных документов в области архитектуры, градостроительства и строительства.

РЕШИЛ: «Строительство медицинского пункта на 5 посещений в смену в с. Енбек Шуского района Жамбылской области».

наименование объекта (комплекса)

Заказчик _____ Орумбаев Е.К.

фамилия, имя, отчество (при его наличии), подпись руководителя

Место печати (при наличии)

Технический надзор:

1)аккредитованная организация ТОО «Курылыс-Жоба Инжиниринг»,

(наименование организации)

имеющей в своем составе аттестованного (-ых) эксперта (-ов),

_____ Куатбеков Е.

фамилия, имя, отчество(при его наличии) руководителя, подпись, дата

Место печати (при наличии)

эксперт технического надзора _____ Имашов А.А.

аттестат № KZ06VJE00033069; KZ87VJE00033066 ; KZ33VJE00033068 от 08.12.2017, БИН 151240013813,

(фамилия, имя, отчество (при его наличии) эксперта, специализация аттестата), подпись, дата

Место печати (при наличии)

Авторский надзор:

1) разработчик проекта ТОО «Elite progect company GS»

(наименование организации)

2) организация ТОО «Elite progect company GS»,

(наименование организации)

имеющей в своем составе аттестованного (-ых) эксперта (-ов),

директор _____ Джатканбаев Б.С.

фамилия, имя, отчество (при его наличии) руководителя, подпись, дата

Место печати (при наличии)

3) аттестованный (-ые) эксперт (-ы)

Главный архитектора проекта _____ Бодаубеков Р.Н.

(фамилия, имя, отчество (при его наличии) эксперта, специализация аттестата), подпись, дата

Место печати (при наличии)

Подрядчик (генеральный подрядчик) ТОО «Шу-Грандстрой»

_____ Нурадинов Н.

(фамилия, имя, отчество (при его наличии), подпись руководителя

Место печати (при наличии)

План на отм. 0,000

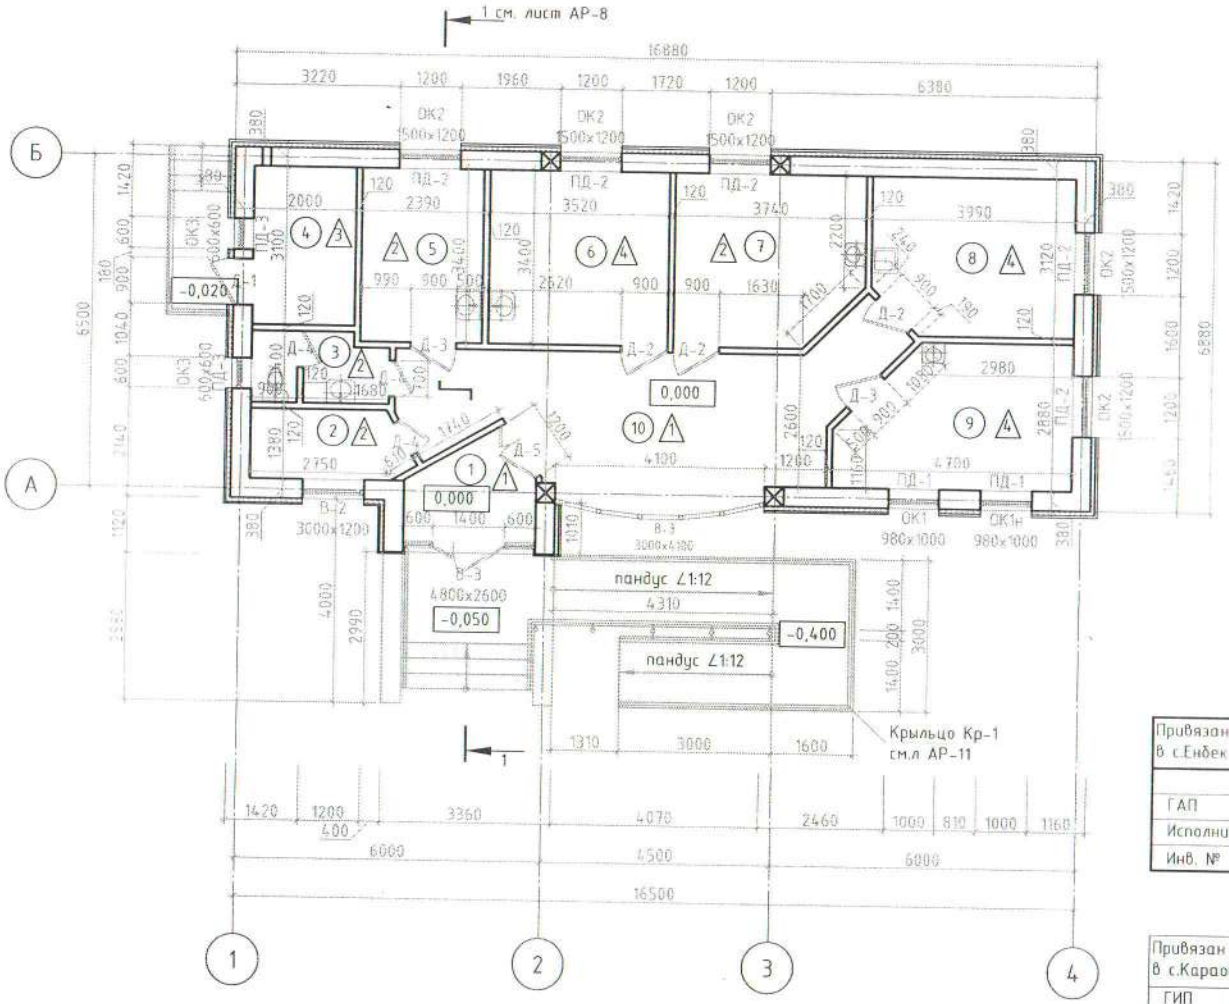

Экспликация помещений

Номер помещения	Наименование	Площадь, м²	Кат. помещения
1	Тамбур	4,60	
2	Комната приготовления дезрастворов	4,15	
3	Санузел	3,50	
4	Топочная	6,20	
5	Прививочный кабинет	8,15	
6	Кабинет среднего медперсонала	12,00	
7	Процедурная	12,00	
8	Бытовое помещение	12,00	
9	Кабинет акушерского приема	12,00	
10	Вестибюль с аптекой	24,40	
	Всего:	99,00	

Ведомость проемов

Марка, поз.	Размер проема
ДН1	2100(h)x900
ДГ2	2100(h)x900
ДГ3	2100(h)x900
ДГ4	2100(h)x700
ДГ5	2100(h)x1200
ОК1	1000(h)x1000
ОК1н	1000(h)x1000
ОК2	1500(h)x1200
ОК3	600(h)x600
В-1	3000(h)x2600
В-2	3000(h)x1200
В-3	3000(h)x4100

Привязан для МП на 5 посещений в с.Ендек АР-7

ГАП	Бодаубеков Р.		01.21
Исполнил	Сарыбай И.А.		01.21
Инв. №			

Привязан для МП на 5 посещений в с.Караой АР-7

ГИП	Бодаубеков Р.		10.15
Нач.отд.	Мырзахметова		10.15
Арх.	Бакбаев Т.Б.		10.15
Инв. №			

Условные обозначения

Условное обозначение	Наименование и обозначение
1	Номер помещения по экспликации
Д1	Тип двери
ОК1	Тип окна
1	Тип пола
	Кирпичные стены

Примечание:
1. Ведомость отделки помещений см. лист АР-3
2. Спецификация элементов заполнения проемов см. лист АР-4
3. Экспликация полов см. лист АР-5
4. Ведомость отделки фасадов см. лист АР-6
5. Разрез 1-1 см. лист АР-8

Изм.	Кол.уч	Лист	№док.	Подп.	Дата
ГИП	Бодаубеков				10.15
Нач.отд.	Баравикова				10.15
Арх.	Бакбаев Т.Б.				10.15
Н.контр.	Мырзахметова				10.15

-АР

Строительство медицинского пункта на 5-10 посещений в смену

Здание медицинского пункта

Стадия	Лист	Листов
РП	7	

План на отм. 0,000. Экспликация помещений. Ведомость проемов

ТОО"Бак проект" 09 ГСЛ-ПИР № 000950

Формат А1

Взам. инв. № | Подпись и дата | Инв. № подл.

Акт геодезической съемки инженерных коммуникаций

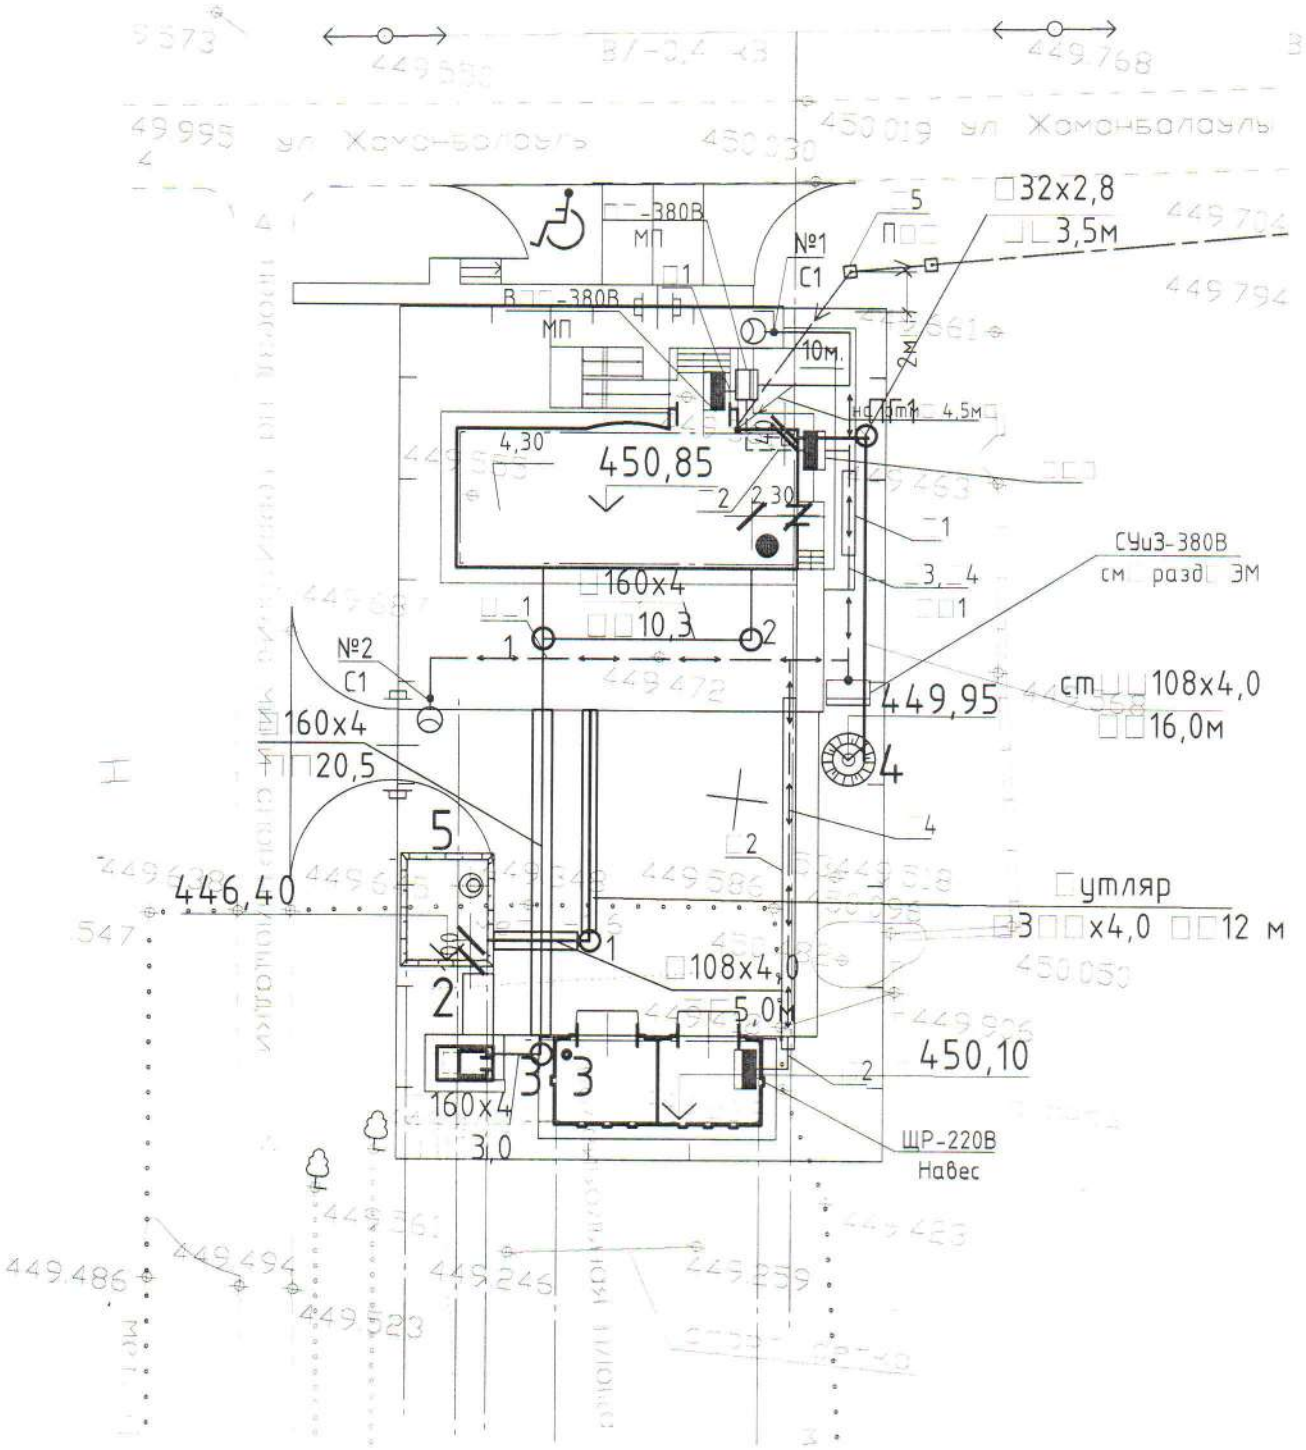

Прораб ТОО "Шу-Грандстрой"_____

Приложение 2
к акту приемки объекта
в эксплуатацию
форма

Технические характеристики объекта
(многоквартирные жилые дома, промышленные, торговые объекты и тому подобное)

Наименование (многоквартирный жилой дом, промышленные, торговые объекты и т.п.)	Общие сведения									
	количество этажей (этаж)	количество квартир	количество помещений, комнат	площадь застройки (м2)	объем здания (м3)	общая площадь (м2)	жилая площадь (м2)	площадь нежилых помещений (м2)	площадь парковочных мест (м2)	площадь балкона, лоджии (м2)
1	2	3	4	5	6	7	8	9	10	11
Медицинский пункт	1		10	201,91	399,25	201,91				

продолжение таблицы

Описание конструктивных элементов			Благоустройство					
			478,62 м2					
		Вид отопления						
фундамент	стены	кровля	электроснабжение	водоснабжение	горячее водоснабжение	канализация	газоснабжение	
12	13	14	15	16	17	18	19	20
железобетонные	кирпичные	металлочерепица	биметаллические радиаторы	есть	есть	есть	есть	есть

Распределение площади

№		В отдельных квартирах	В помещениях коридорного типа	В общежитиях	В гостиницах
1	Количество жилых квартир				
2	Количество жилых комнат				
3	Общая площадь (м 2)				

4	Жилая площадь (м 2)								

продолжение таблицы

Из общего числа площади				Распределение квартир по числу комнат				
в мансардах	в подвалах	в цокольных этажах	в бараках	1-комнатные	2-комнатные	3-комнатные	4-комнатные	5-комнатные

Нежилые помещения

Площадь (м2)	Жилая площадь в нежилых помещениях	Торговая	Промышленно-производственных зданий и сооружений	Складская	Бытового обслуживания	Гаражи	Организаций и учреждений управления, научных, банковский, общественных и т.п.
1	2	3	4	5	6	7	8
Основная							
Вспомогательная							

продолжение таблицы

Общественного питания	Учреждений образования	Транспортных зданий и сооружений	Здравоохранения, лечебного назначения	Физкультуры и спорта	Учреждений культуры и искусства	Сооружений инженерных сетей	Прочие	Всего
9	10	11	12	13	14	15	16	17
			153,14					

Перечень документов, прилагаемых к техническим характеристикам объекта:

1. Поэтажные планы _____

2. Экспликация к поэтажным планам _____

Экспликация земельного участка (м2)

Общая площадь земельного участка	Застроенная площадь			Незастроенная площадь 798,09 м2		
	всего	под основными строениями	под прочими постройками и сооружениями	асфальтовые покрытия	прочие замощения	грунт
1	2	3	4	5	6	7
1000	201,91	201,91	48,77	277,58	42,9	

продолжение таблицы

Незастроенная площадь (м2)									
оборудованные площадки				зеленые насаждения					
					в том числе				
всего	спортивные	детские	хозяйственные	всего	газон с деревьями	плодовый сад	газоны, цветочные клумбы	огород	прочие
8	9	10	11	12	13	14	15	16	17
				437,95	60				

Экспликация к плану объекта

Этаж	Номер помещения, квартиры	Номера частей помещения, квартиры	Назначение частей помещения, квартиры	Площадь по внутреннему обмеру (м2), в том числе			
				Общая	Полезная	Жилая	Нежилая
1	2	3	4	5	6	7	8

продолжение таблицы

Площадь по внутреннему обмеру (м2), в том числе

В отдельных квартирах	В общежитиях	В гостиницах	Торговая	Промышленно-производственных зданий и сооружений	Складская	Учреждений образования	Предприятий бытового обслуживания	Организаций и учреждений управления, научных, банковских, общественных и т.п.
9	10	11	12	13	14	15	16	17

продолжение таблицы

Площадь по внутреннему обмеру (м2), в том числе

Предприятий общественного питания	Организации здравоохранения	Физкультурно-спортивная	Учреждений культуры и искусства	Транспортных зданий и сооружений	Сооружений инженерных сетей	Гаражей	Прочие
18	19	20	21	22	23	24	25
	99						

Техническое описание конструктивных элементов основного строения

№ п.п.	Наименование конструктивных элементов	Описание конструктивных элементов (материал, отделка и т.д.)
1	2	3
1	Фундамент	ленточные монолитные, бетонные
2	1) наружные и внутренние капитальные стены	Кладка из жженого кирпича марки М100 армированный сеткой СГ-1 с шагом по вертикали 675 мм.
	2) перегородки	Армокирпичные, армируются 2 стержнями диаметром 5 Вр1 по всей длине с шагом 675мм по высоте

3	Перекрытия	чердачное		Плиты перекрытия ПК
		междуэтажное		
4	Крыша			Металлочерепица
5	Полы	1-го этажа		Линолеум, керамогранит
		последующих этажей		
6	Проемы	окна		Из ПВХ
		двери		деревянные, из ПВХ
7	Отделочные работы	внутренние		Керамические плитки, левкас, водоэмульсионная покраска
		наружные		Керамогранит
8	Горячее водоснабжение			
9	Водопровод			36,5м
10	Канализация			33,8м
11	Электроосвещение			
12	Отопление	печное		
13		печное газовое		
14		от ТЭЦ		
15		от АГВ		
16		от индивидуальной отопительной установки	на газе	
17			на твердом топливе	
18		от районной котельной	на газе	
19			на твердом топливе	
20	Разные работы			

Техническое описание служебных построек

Показатели	Наименование служебных построек

Площадь (м 2)	
Высота строения (м)	
Объем строения (м 3)	
Фундамент	
Стены	
Перекрытия	
Крыша	
Полы	
Окна	
Двери	
Внутренняя отделка	
Наружная отделка	
Печи	

Техническое описание внутридворовых сооружений

Наименование сооружений	Размер в метрах длина	ширина	площадь	высота или глубина	Объем (м3)	Материал
1	2	3	4	5	6	7

Техническое описание отдельных частей строения (подвалов, полуподвалов, мезонинов, мансард)

Наименовани е	Заглубление и спланированно	Описание элементов стен	перекрыти	пол	внутрення	крыш	дополнительны

назначение отдельных частей строения	й поверхности земли до пола подвала	ы	я	ы	я	отделка а	е устройства
1	2	3	4	5	6	7	8

Техническое описание нежилых пристроек к основному строению

Наименование конструктивных элементов		Техническое описание конструктивных элементов
1		2
Фундамент		
Стены и перегородки		
Крыша		
Полы		
Перекрытия		
Проемы	окна	
	двери	
Отделочные работы	внутренние	
	наружные	
Разные работы		
Итого:		
Фундамент		
Стены и перегородки		
Крыша		
Полы		

Перекрытия		
Проемы	окна	
	двери	
Отделочные работы	внутренние	
	наружные	
Разные работы		
Итого:		
Фундамент		
Стены и перегородки		
Крыша		
Полы		
Перекрытия		
Проемы	окна	
	двери	
Отделочные работы	внутренние	
	наружные	
Разные работы		
Итого:		

Исчисление площадей и объемов основной и отдельных частей строения (подвалов, полуподвалов, мезонинов, мансард, крыш, пристроек и т.п.)

Наименование частей строения и пристроек	Формула для подсчета площаде	Площадь (м 2)	Высота (м)	Объем (м 3)	Наименование частей строения и пристроек	Формула для подсчета площаде	Площадь (м 2)	Высота (м)	Объем (м 3)

	й по наружному обмеру					й по наружному обмеру			
1	2	3	4	5	6	7	8	9	10

Заказчик _____

фамилия, имя, отчество (при наличии), подпись руководителя Место печати (при наличии)

Авторский надзор_____

фамилия, имя, отчество (при наличии), подпись эксперта Место печати (при наличии)

Приложение 3
к акту приемки объекта
в эксплуатацию
форма

Технические характеристики объекта (линии электропередач)

№ п/п	Наименование	Единица измерения	Количество
1	2	3	4
1	Воздушные ЛЭП низкого напряжения …	киломерт (далее – км)	
2	Воздушные ЛЭП Высокого напряжения 10 кВ	км	0,414
3	Кабельные ЛЭП низкого напряжения …	км	
4	Кабельные ЛЭП высокого напряжения…	км	
5	Площадь опор	м 2	
6	Опоры:		6
	1) металлические	штук (далее – шт)	
	2) деревянные с деревянными приставками	шт	
	3) деревянные с железобетонными приставками	шт	
	4) железобетонные	шт	6
	5) тросовые подвесы	шт	
7	Провода:		
	1) медные	км	
	2) алюминиевые	км	0,414
	3) сталеалюминиевые	км	
8	Кронштейны для светильников:		
	1) железобетонные	шт	
	2) металлические	шт	

9	Арматура уличного освещения:		
	1) светильники с лампами накаливания	шт	
	2) светильники с ртутными лампами	шт	
	3) светильники с люминесцетными лампами	шт	
	4) светильник с светодиодным лампами	шт	9
10	Кабели:		
	1) марки.СИП-4 4*35 .. напряжением... 10кВ	км	0,260
	2) марки. АВБШв.. напряжением...10кВ	км	0,154
11	Муфты соединительные...	шт	
12	Муфты концевые	шт	
13	Контуры заземления	шт	
14	Устройства грозозащиты	шт	
15	Дорожные покрытия кабельных сетей:		
	1) асфальтобетонные	м 2	
	2) булыжные	м 2	
	3) тротуары	м 2	

Заказчик _____

фамилия, имя, отчество (при наличии), подпись руководителя Место печати (при наличии)

Авторский надзор_____

фамилия, имя, отчество (при наличии), подпись эксперта Место печати (при наличии)

Приложение 12
к акту приемки объекта
в эксплуатацию
форма

Технические характеристики объекта (зеленые насаждения)

№ п.п.	Наименование	Единица измерение	Количество	Примечание
1	2	3	4	5
1	Длина улицы	м		
2	В том числе озелененная часть	м2		
3	Средняя ширина проезда	м		
4	Общая площадь объекта (проезд, сквер, парк, бульвар)	м2		
5	Под зелеными насаждениями, из них			
	под деревьями	шт		
	под кустарниками	п.м		
	под цветниками	шт		
	под газонами	м2		
	в т.ч. - обыкновенные	м2		
	- партерные	м2		
	- луговые	м2		
6.	Под замощением, из них			
	асфальтовое покрытие	м2	277.58	
	щебеночное покрытие	м2		
	плитами	м2	42.9	
	грунтовые улучшенные	м2		

	грунтовые	м2	
7	Под строениями	м2	
8	Под сооружениями	м2	
9	Под водоемами	м2	
10	Прочие	м2	
11	деревья	шт	4
12	кусты	шт	
13	кустарники	п.м	
14	цветники	шт	10
15	газоны	м2	60
16	порода деревьев		
17	возраст	год	

Заказчик _____

фамилия, имя, отчество (при наличии), подпись руководителя Место печати (при наличии)

Авторский надзор_____

фамилия, имя, отчество (при наличии), подпись эксперта Место печати (при наличии)

Приложение 13
к акту приемки объекта
в эксплуатацию
форма

Технические характеристики объекта
(сети, водоводы, коллекторы и тому подобное)

№ п/п	Наименование	Единицы измерения	Количество, протяженность	Примечание
1	2	3	4	5
Водопровод				
1	Водоводы (общая протяженность)	м		
	1) из стальных труб	м		
	2) из чугунных труб	м		
	3) из асбестоцементных труб	м		
	4) из железобетонных труб	м		
	5)	м		
2	Распределительная сеть (общая протяженность)	м		
	1) из стальных труб	м		
	2) из чугунных труб	м		
	3) из асбестоцементных труб	м		
	4) из полиэтиленовых труб	м	36,5	
	5)	м		
3	Прочие устройства			
	Смотровой	шт	3	

	колодец			
	Задвижка 100	d-	шт	3
	"	d-25	шт	
	"	d-	шт	
	Вентили	d-	шт	
	"	d-	шт	
	"	d-	шт	
	Кран	d-	шт	
	"	d-	шт	
	"	d-	шт	
	Гидрант		шт	
	Водопроводный ввод		шт	
	Водоразборная колонка		шт	
	Стальной футляр		шт	
	Питьевой фонтанчик		шт	
Канализация				
1	Коллекторы (общая протяженность)		м	
	1) из керамических труб		м	
	2) из чугунных труб		м	
	3) из бетонных труб		м	
	4) из асбестоцементных		м	

	труб		
	5) из железобетонных труб	м	
	6)	м	
	7)	м	
2	Канализационная сеть (общая протяженность)	м	33,8
	1) из керамических труб	м	
	2) из чугунных труб	м	
	3) из бетонных труб	м	
	4) из асбестоцементных труб	м	
	5) из железобетонных труб	м	
	6) из ПВХ	м	33.8
3	Прочие устройства		
	Смотровой колодец	шт	3
	Выпуск	шт	2

Горизонтальный разрез колодца

Масштаб _____

Вертикальный разрез колодца

Масштаб _____

Спецификация

№ п/п	Наименование	Марка	Материал	Диаметр (размеры) (мм)	Количество	Примечание

Схема привязки колодца к постоянным точкам-ориентирам

Заказчик _____

фамилия, имя, отчество (при наличии), подпись руководителя Место печати (при наличии)

Авторский надзор_____

фамилия, имя, отчество (при наличии), подпись эксперта Место печати (при наличии)

«Elite project company BS»

ЖШС