Приложение 3
к приказу Министра
по инвестициям и развитию
Республики Казахстан
от 24 апреля 2017 года № 235
форма

Декларация о соответствии

Сноска. Форма в редакции приказа Министра индустрии и инфраструктурного развития РК от 09.08.2019 № 632 (вводится в действие по истечении десяти календарных дней после дня его первого официального опубликования); с изменениями, внесенными приказом Министра индустрии и инфраструктурного развития РК от 08.02.2021 № 53 (вводится в действие по истечении десяти календарных дней после дня его первого официального опубликования).

г.Кызылорда **" 29 " ноябрь 2023 года**

Подрядчик (генеральный подрядчик) **ТОО "Real Stroy Invest" Кызылординская область, Жалагашский район, с.Жалагаш, Панфилов, 19 директор Сейтжаппар Қуаныш Кайнарұлы БИН 070740011657**

наименование организации, юридический адрес

в лице **директор Сейтмуратов Р.Е.**

фамилия, имя, отчество (при наличии) руководителя организации

по объекту: **Строительство водопровода и смотровых колодцев по улицам М.Есмахов, А.Тлеулиева в н.п Когалыколь Сырдарьинский района Кызылодинской области. Водопроводная сеть (водозаборная).**

наименование, местонахождения объекта

заказчиком, которого является **Коммунальное государственное учреждение "Сырдарьинский районный отдел строительства, архитектуры и градостроительства"Кызылординская область, Сырдарьинский район, с.Теренозек, АЗАТБАКЫТ АЛИАКБАРОВ, 22/1 БИН 020340003543, Руководитель Берікұлы Алмат**

наименование организации, фамилия, имя, отчество руководителя

удостоверяет, что:

1. Строительно – монтажные работы на объекте выполнены в соответствии с утвержденным проектом (проектно – сметной документацией), государственными нормативами в сфере архитектурной, градостроительной и строительной деятельности;
2. Субподрядные организации: **ТОО «Орда Энерго Строй»**

наименование организации

3. Проект (проектно-сметная документация) **ТОО " ПСК Qabylet "**

наименование проектной организации, номер проекта

утвержден(а) **приказ №141 от 14.12.2022 г. Коммунальное государственное учреждение "Сырдарьинский районный отдел строительства, архитектуры и градостроительства"**

наименование организации утвердившей (переутвердившей) проект и дата утверждения

4. Объект (комплекс) имеет следующие основные технико-экономические показатели (мощность, производительность, производственная площадь, протяженность, вместимость, объем, пропускная способность, провозная способность, число рабочих мест и тому подобное, заполняется по всем объектам (кроме жилых домов) в единицах измерения соответственно целевой продукции или основным видам услуг):

Мощность,	Единица	По проекту	Фактически

производительность и так далее	измерения	общая (с учетом ранее принятых)	в том числе пускового комплекса или очереди	общая (с учетом ранее принятых)	в том числе пускового комплекса или очереди
Труба 110х6,6 мм	м	3342		3342	
25х2,4 мм	м	2044		2044	
Колодец водопроводный	шт	32		32	

Жилой дом имеет следующие показатели:

Показатели	Единица измерения	По проекту	Факти-чески
Общая площадь	метр в квадрате (далее–м2)		
Число этажей	этаж		
Общий строительный объем	метр в кубе (далее–м3)		
В том числе подземной части	м3		
Площадь встроенных, встроенно- пристроенных и пристроенных помещений	м2		

Показатели	По проекту			Фактически		
	число квартир	площадь квартир, м2		число квартир	площадь квартир, м2	
		общая	жилая		общая	жилая
Всего квартир, в том числе: однокомнатных двухкомнатных трехкомнатных четырехкомнатных и более						

5. Технологические и архитектурно-строительные решения по объекту характеризуется следующими данными: **Труба полиэтиленовая для водоснабжения PE 100 SDR 17 ГОСТ 18599-2001 размерами 110х6,6 мм – 3342м, труба полиэтиленовая для водоснабжения PE 100 SDR 11 ГОСТ 18599-2001 размерами 25х2,4 мм-2044м, Колодец водопроводный ф1500-32шт.**

краткие технические характеристики по особенностям его размещения, по основным материалам и конструкциям, инженерному и технологическому оборудованию

6. На объекте установлено предусмотренное проектом оборудование в количестве согласно актам о его приемке после индивидуального испытания и комплексного опробования;

7. Мероприятия по охране труда, обеспечению взрывобезопасности, пожаробезопасности, охране окружающей природной среды и антисейсмические мероприятия, редусмотренные проектом выполнены;

8. Строительно-монтажные работы осуществлены в сроки:

начало работ ___03_август 2023г_____;
(месяц, год)

окончание работ __03_ноябрь 2023год_____;
(месяц, год)

при продолжительности строительства, месяц:
по норме или по проекту организации строительства, месяц:_____3_____;
фактически, месяц:_____3_____;
9. Примененные строительные материалы, конструкции, оборудование и изделия соответствуют требованиям проекта и государственных нормативов;
9-1. Доля местного содержания предусмотрена в проектно-сметной документации 100__% и фактически применено _100__% (на объектах финансируемых за счет государственных инвестиций и средств квазигосударственного сектора);
10. Исполнительная геодезическая съемка фактического положения подземных инженерных сетей и/или зданий (сооружений) выполнена (обязательное приложение к декларации о соответствии);
10-1. Исполнительная техническая документация имеется в полном объеме, в том числе в электронном модуле;
11. Наружные инженерные коммуникации (холодное и горячее водоснабжение, канализация, теплоснабжение, газоснабжение, электроснабжение и связь) обеспечивают нормальную эксплуатацию объекта, что подтверждается поставщиками услуг по инженерному и коммунальному обеспечению.
Поставщики услуг по инженерному и коммунальному обеспечению:

Сырдария ауданының оқушы орын пайдалану түйінінің пайрахатшысы
наименование организации, фамилия, имя, отчество(при наличии), подпись руководителя, дата Место печати(при наличии)
директордың бірінші орынбасары М. Нарагуев
наименование организации, фамилия, имя, отчество(при наличии), подпись руководителя, дата Место печати(при наличии)

12. Шумоизоляция здания соответствует проекту и подтверждается экспертным заключением выдаваемым государственной организацией осуществляющей санитарно-эпидемиологическую экспертизу по результатам лабораторных замеров проведенных аккредитованными испытательными лабораториями (центрами) (экспертное заключение прилагается);
13. Обеспечен доступ для маломобильных групп населения, что подтверждается органами социальной защиты населения_____
_____;
фамилия, имя, отчество (при наличии), подпись руководителя, дата Место печати (при наличии)
Подрядчик (генеральный подрядчик) считает объект: **Строительство водопровода и смотровых колодцев по улицам М.Есмахов, А.Тлеулиева в н.п Когалыколь Сырдарьинский района Кызылодинской области. Водопроводная сеть (водозаборная).**
наименование объекта (комплекса)
готовым к приемке в эксплуатацию,
и гарантирует качество выполненных строительно-монтажных и специальных работ, и принимает на себя обязательство устранять дефекты, возникшие по его вине при строительстве объекта согласно гарантийного срока в соответствии с законодательством Республики Казахстан.
Подрядчик (генеральный подрядчик)
Директор ТОО «Real Stroy Invest»_____ Сейтжаппар Қуаныш Кайнарұлы
фамилия, имя, отчество (при наличии) руководителя, подпись, дата
Место печати (при наличии)

Ситуационная схема

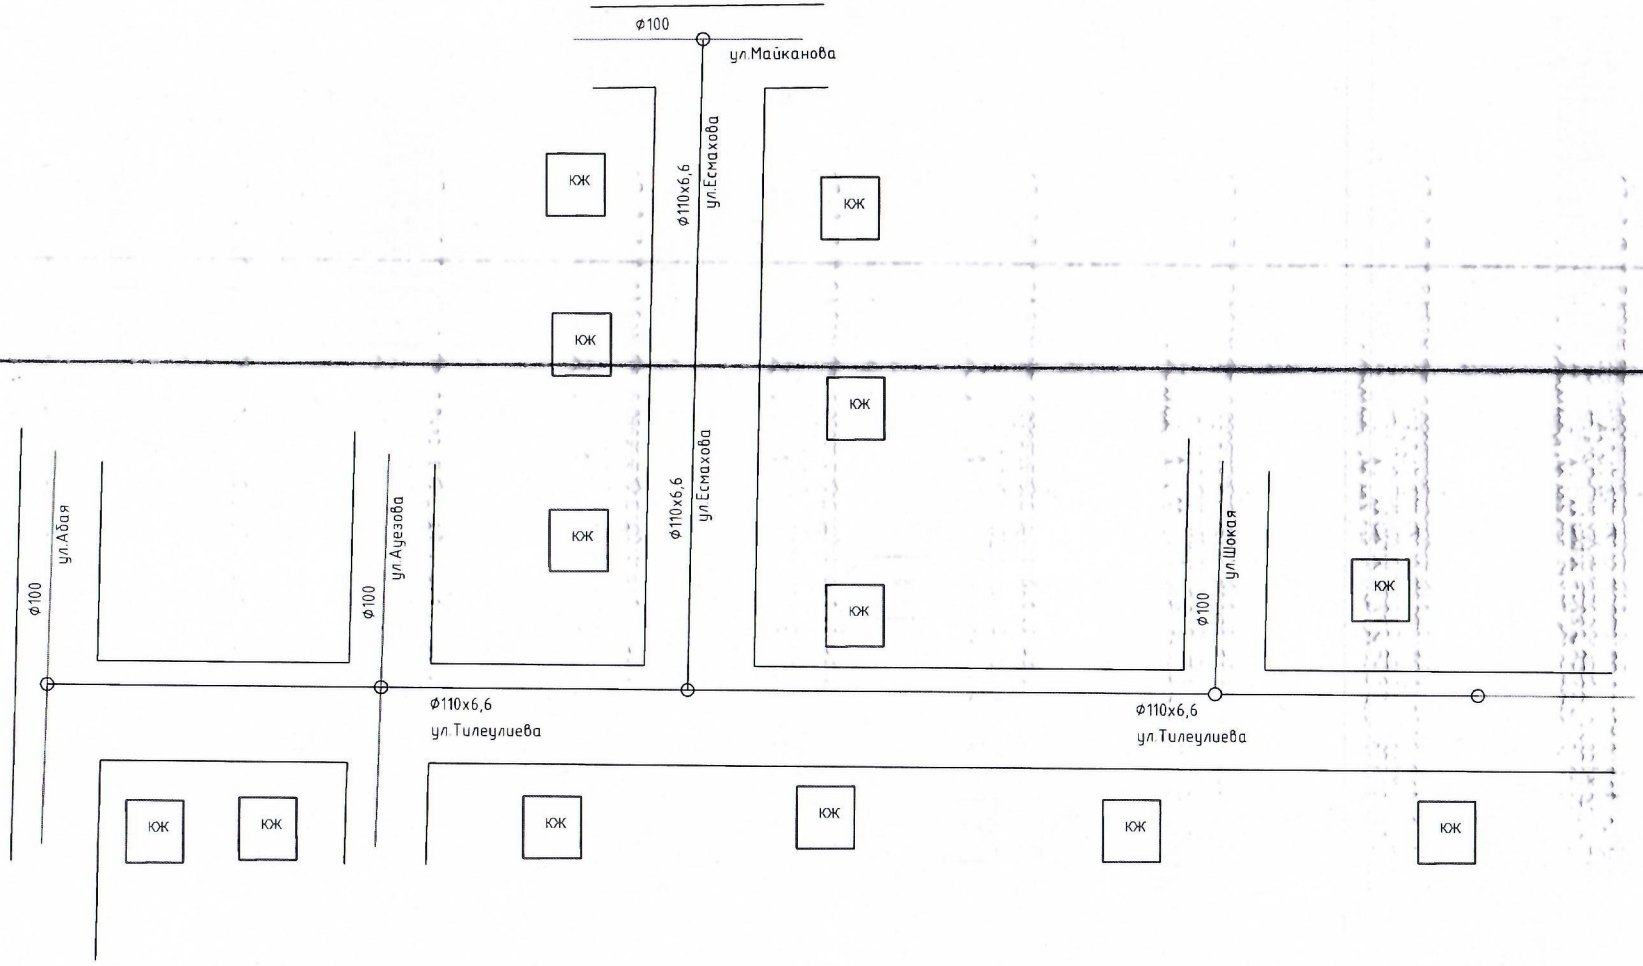

						Заказ: -НВ
Изм.	Кол.	Лист	№док.	Подп.	Дата	Строительство водопровода и смотровых колодцев по улицам М.Есмахов, А.Тлеулиева в н.п Когалыколь, Сырдарьинский район, Кызылординская область
ГИП		Сисенбеков				Водопроводная сеть — Стадия: РП; Лист: 2; Листов: 10
Разраб.		Жомартова				
Проверил		Конысова				Ситуационная схема — ТОО "ПСК Qabylet" г. Кызылорда 2022 г.

Взам. инв.№	Подпись и дата	Инв.№ подл.