					Нет превышений нормативов	-	-	-	-	-	-	-	-	-	-	-
239	РТ239	-1226	-462	1,5	ИШ0001-1дБА	40	24	13	6						1	16
					Нет превышений нормативов	-	-	-	-	-	-	-	-	-	-	-
240	РТ240	-1179	-462	1,5	ИШ0001-3дБА	42	26	15	8	2					3	18
					Нет превышений нормативов	-	-	-	-	-	-	-	-	-	-	-
241	РТ241	-1213	-506	1,5	ИШ0001-0дБА	40	24	13	6							15
					Нет превышений нормативов	-	-	-	-	-	-	-	-	-	-	-
242	РТ242	-1166	-506	1,5	ИШ0001-2дБА	42	26	15	7	1					2	17
					Нет превышений нормативов	-	-	-	-	-	-	-	-	-	-	-
243	РТ243	-1119	-506	1,5	ИШ0001-4дБА	44	28	16	9	3					4	19
					Нет превышений нормативов	-	-	-	-	-	-	-	-	-	-	-
244	РТ244	-1156	-551	1,5	ИШ0001-1дБА	40	24	13	6						1	16
					Нет превышений нормативов	-	-	-	-	-	-	-	-	-	-	-
245	РТ245	-1250	-564	1,5		38	22	11	3							13
					Нет превышений нормативов	-	-	-	-	-	-	-	-	-	-	-
246	РТ246	-1194	-610	1,5		38	22	11	3							13
					Нет превышений нормативов	-	-	-	-	-	-	-	-	-	-	-
247	РТ247	-1056	-586	1,5	ИШ0001-0дБА	40	24	13	6							15
					Нет превышений нормативов	-	-	-	-	-	-	-	-	-	-	-
248	РТ248	-1021	-586	1,5	ИШ0001-0дБА	40	24	12	5							15
					Нет превышений нормативов	-	-	-	-	-	-	-	-	-	-	-
249	РТ249	-1038	-634	1,5		38	22	11	4							13
					Нет превышений нормативов	-	-	-	-	-	-	-	-	-	-	-
250	РТ250	-997	-634	1,5		38	22	11	3							13
					Нет превышений нормативов	-	-	-	-	-	-	-	-	-	-	-
251	РТ251	-955	-634	1,5		37	21	10	3							12
					Нет превышений нормативов	-	-	-	-	-	-	-	-	-	-	-
252	РТ252	-976	-681	1,5		36	20	9	2							12
					Нет превышений нормативов	-	-	-	-	-	-	-	-	-	-	-
253	РТ253	-931	-681	1,5		36	20	9	1							11
					Нет превышений нормативов	-	-	-	-	-	-	-	-	-	-	-
254	РТ254	-886	-681	1,5		35	19	8	1							10

					Нет превышений нормативов	-	-	-	-	-	-	-	-	-	-	-
255	РТ255	-806	-681	1,5		34	18	7								9
					Нет превышений нормативов	-	-	-	-	-	-	-	-	-	-	-
256	РТ256	-922	-729	1,5		35	19	8								10
					Нет превышений нормативов	-	-	-	-	-	-	-	-	-	-	-
257	РТ257	-882	-729	1,5		35	19	7								9
					Нет превышений нормативов	-	-	-	-	-	-	-	-	-	-	-
258	РТ258	-842	-729	1,5		34	18	7								9
					Нет превышений нормативов	-	-	-	-	-	-	-	-	-	-	-
259	РТ259	-1428	-435	1,5		35	19	7								10
					Нет превышений нормативов	-	-	-	-	-	-	-	-	-	-	-
260	РТ260	-1364	-484	1,5		36	20	9	1							11
					Нет превышений нормативов	-	-	-	-	-	-	-	-	-	-	-
261	РТ261	-1188	-329	1,5	ИШ0001-1дБА	40	24	13	6						1	16
					Нет превышений нормативов	-	-	-	-	-	-	-	-	-	-	-
262	РТ262	-1126	-372	1,5	ИШ0001-5дБА	45	29	18	11	4					5	20
					Нет превышений нормативов	-	-	-	-	-	-	-	-	-	-	-
263	РТ263	-1075	-414	1,5	ИШ0001-17дБА	56	40	29	22	16	12	9	6	4	17	32
					Нет превышений нормативов	-	-	-	-	-	-	-	-	-	-	-
264	РТ264	-1420	-186	1,5		33	17	6								8
					Нет превышений нормативов	-	-	-	-	-	-	-	-	-	-	-
265	РТ265	-1392	-234	1,5		34	18	7								9
					Нет превышений нормативов	-	-	-	-	-	-	-	-	-	-	-
266	РТ266	-1364	-282	1,5		35	19	8	1							10
					Нет превышений нормативов	-	-	-	-	-	-	-	-	-	-	-
267	РТ267	-1223	-156	1,5		35	19	8	1							11
					Нет превышений нормативов	-	-	-	-	-	-	-	-	-	-	-
268	РТ268	-1080	-87	1,5		35	19	8								10
					Нет превышений нормативов	-	-	-	-	-	-	-	-	-	-	-
269	РТ269	-1066	-130	1,5		36	20	9	1							11
					Нет превышений нормативов	-	-	-	-	-	-	-	-	-	-	-
270	РТ270	-1026	-130	1,5		36	20	8	1							11

					Нет превышений нормативов	-	-	-	-	-	-	-	-	-	-	-
271	РТ271	-986	-130	1,5		35	19	8	1							11
					Нет превышений нормативов	-	-	-	-	-	-	-	-	-	-	-
272	РТ272	-1017	-173	1,5		37	21	9	2							12
					Нет превышений нормативов	-	-	-	-	-	-	-	-	-	-	-
273	РТ273	-977	-173	1,5		36	20	9	2							11
					Нет превышений нормативов	-	-	-	-	-	-	-	-	-	-	-
274	РТ274	-936	-173	1,5		36	20	9	1							11
					Нет превышений нормативов	-	-	-	-	-	-	-	-	-	-	-
275	РТ275	-896	-173	1,5		35	19	8	1							11
					Нет превышений нормативов	-	-	-	-	-	-	-	-	-	-	-
276	РТ276	-969	-216	1,5		37	21	10	3							13
					Нет превышений нормативов	-	-	-	-	-	-	-	-	-	-	-
277	РТ277	-925	-216	1,5		37	21	9	2							12
					Нет превышений нормативов	-	-	-	-	-	-	-	-	-	-	-
278	РТ278	-881	-216	1,5		36	20	9	2							11
					Нет превышений нормативов	-	-	-	-	-	-	-	-	-	-	-
279	РТ279	-925	-259	1,5		38	22	10	3							13
					Нет превышений нормативов	-	-	-	-	-	-	-	-	-	-	-
280	РТ280	-528	-436	1,5		32	16	4								6
					Нет превышений нормативов	-	-	-	-	-	-	-	-	-	-	-
281	РТ281	-495	-436	1,5		31	15	4								6
					Нет превышений нормативов	-	-	-	-	-	-	-	-	-	-	-
282	РТ282	-587	-482	1,5		32	16	5								7
					Нет превышений нормативов	-	-	-	-	-	-	-	-	-	-	-
283	РТ283	-552	-482	1,5		32	16	5								6
					Нет превышений нормативов	-	-	-	-	-	-	-	-	-	-	-
284	РТ284	-450	-503	1,5		31	15	3								5
					Нет превышений нормативов	-	-	-	-	-	-	-	-	-	-	-
285	РТ285	-498	-541	1,5		31	15	4								6
					Нет превышений нормативов	-	-	-	-	-	-	-	-	-	-	-
286	РТ286	-452	-541	1,5		31	15	3								5

					Нет превышений нормативов	-	-	-	-	-	-	-	-	-	-	-
287	РТ287	-508	-579	1,5		31	15	4								6
					Нет превышений нормативов	-	-	-	-	-	-	-	-	-	-	-
288	РТ288	-612	-603	1,5		32	16	5								7
					Нет превышений нормативов	-	-	-	-	-	-	-	-	-	-	-
289	РТ289	-661	-644	1,5		33	17	5								7
					Нет превышений нормативов	-	-	-	-	-	-	-	-	-	-	-
290	РТ290	-612	-644	1,5		32	16	5								7
					Нет превышений нормативов	-	-	-	-	-	-	-	-	-	-	-
291	РТ291	-697	-686	1,5		33	17	6								8
					Нет превышений нормативов	-	-	-	-	-	-	-	-	-	-	-
292	РТ292	-662	-686	1,5		33	17	5								7
					Нет превышений нормативов	-	-	-	-	-	-	-	-	-	-	-
293	РТ293	-800	-752	1,5		33	17	6								8
					Нет превышений нормативов	-	-	-	-	-	-	-	-	-	-	-
294	РТ294	-753	-752	1,5		33	17	6								8
					Нет превышений нормативов	-	-	-	-	-	-	-	-	-	-	-
295	РТ295	-884	-802	1,5		34	18	6								8
					Нет превышений нормативов	-	-	-	-	-	-	-	-	-	-	-
296	РТ296	-845	-802	1,5		33	17	6								8
					Нет превышений нормативов	-	-	-	-	-	-	-	-	-	-	-

У источников, вносящих основной вклад звуковому давлению в расчетной точке Lmax - Li < 10дБА.

Таблица 2.3. **Расчетные максимальные уровни шума по октавным полосам частот**

№	Среднегеометрическая частота, Гц	Координаты расчетных точек, м			Max значение, дБ(А)	Нормати в, дБ(А)	Требуетс я снижени е, дБ(А)	Примечание
		X	Y	Z (высота)				
1	31,5 Гц	-1075	-414	1,5	56	79	-	
2	63 Гц	-1075	-414	1,5	40	63	-	
3	125 Гц	-1075	-414	1,5	29	52	-	
4	250 Гц	-1075	-414	1,5	22	45	-	
5	500 Гц	-1075	-414	1,5	16	39	-	
6	1000 Гц	-1075	-414	1,5	12	35	-	
7	2000 Гц	-1075	-414	1,5	9	32	-	
8	4000 Гц	-1075	-414	1,5	6	30	-	
9	8000 Гц	-1075	-414	1,5	4	28	-	
10	Экв. уровень	-1075	-414	1,5	17	40	-	
11	Мах. уровень	-1075	-414	1,5	32	55	-	

Карта размещения источников ЗВ

к рабочему проекту «Реконструкция автомобильной дороги областного значения «Рудный-Качары-Федоровка» участок 51-53 км (на период эксплуатации)

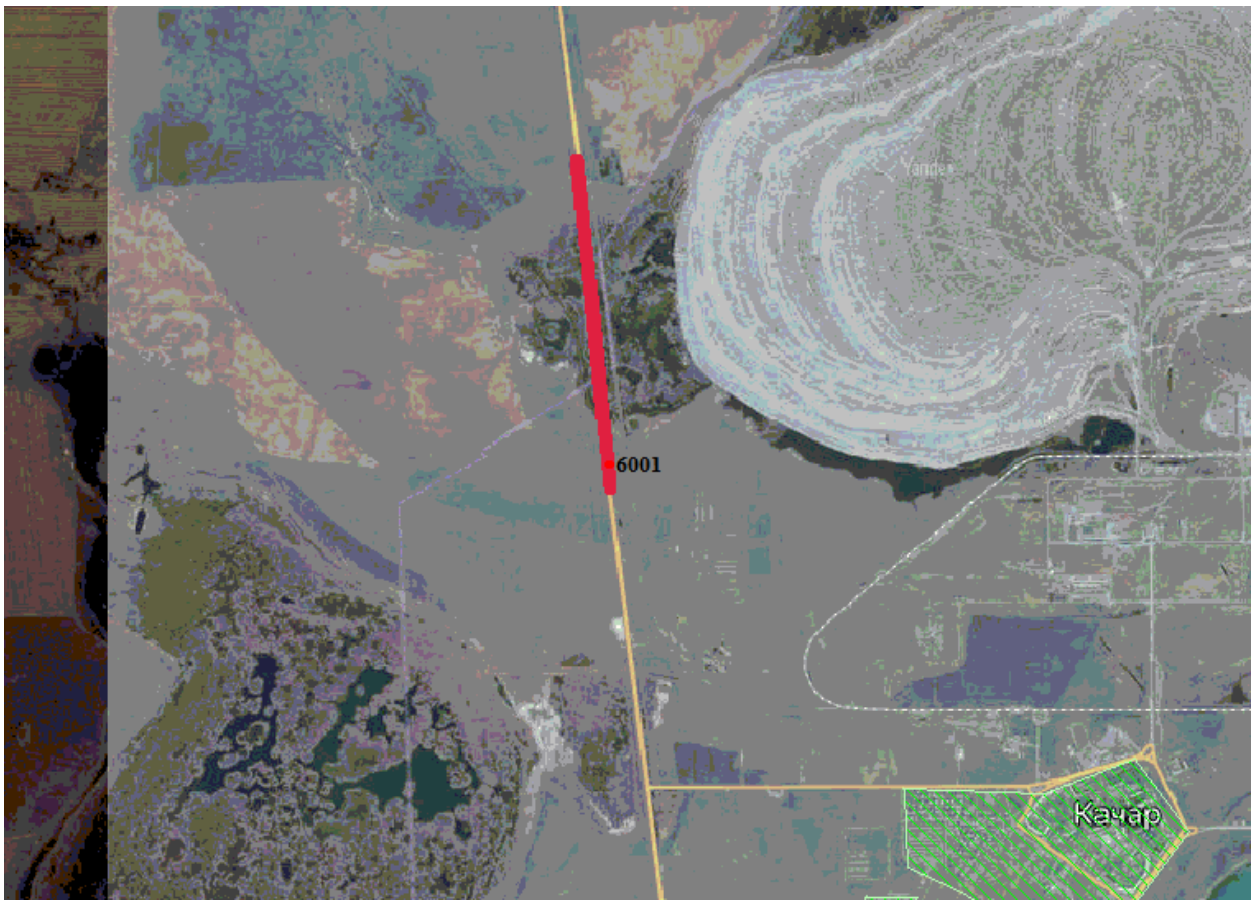

6001-Маневрирование автотранспорта

«ҚОСТАНАЙ ОБЛЫСЫ ӘКІМДІГІНІҢ ЖОЛАУШЫЛАР КӨЛІГІ ЖӘНЕ АВТОМОБИЛЬ ЖОЛДАРЫ БАСҚАРМАСЫ» МЕМЛЕКЕТТІК МЕКЕМЕСІ

110000, Қостанай қаласы, Тәуелсіздік көшесі, 85
тел./факс 8(7142) 542-628
e-mail: transport@kostanay.gov.kz

ГОСУДАРСТВЕННОЕ УЧРЕЖДЕНИЕ «УПРАВЛЕНИЕ ПАССАЖИРСКОГО ТРАНСПОРТА И АВТОМОБИЛЬНЫХ ДОРОГ АКИМАТА КОСТАНАЙСКОЙ ОБЛАСТИ»

110000, г. Костанай, улица Тәуелсіздік, 85
тел./факс 8(7142) 542-628
email: transport@kostanay.gov.kz

30.11.2023г № 05/328

ТОО «АИС Проект»

Относительно объекта «Реконструкция участка автомобильной дороги областного значения «Рудный-Качары-Федоровка» 51-53 км.

ГУ «Управление пассажирского транспорта и автомобильных дорог акимата Костанайской области» сообщает, что по информации КГП «Костанайский МДЭП» в установке снегозащитных устройств нет необходимости, в связи с отсутствием сильных снегозаносимых участков.

Заместитель руководителя **Б. Сейдахметов**

Исп: Бексултанов К.
Тел 54-95-33

ВЕДОМОСТЬ

источников получения и способов транспортировки основных строительных материалов, изделий и полуфабрикатов для «Реконструкция автомобильной дороги областного значения «Рудный-Качары – Федоровка», участок 51 – 53км»

СОГЛАСОВАНО

Заместитель руководителя ГУ «Управление пассажирского транспорта и автомобильных дорог акимата Костанайской области»

_____ Сейдахметов Б.К.

17 марта 2023 г.

№ п/п	Источник получения материалов			Вид франко для данного материала	Железнодорожные перевозки		Средняя дальность автоперевозок материала	Примечание
	Наименование и целевое назначение материалов	От общей потребности, %	Наименование поставщика и станции отгрузки		Станция куда прибывает материал	Расстояние перевозки по железной дороге		
1	2	3	4	5	6	7	8	9
1	Горячий асфальтобетон	100	АБЗ г. Рудный	ФТС	-	-	65	-
2	Щебень разной фракции, песок, ЩПС	100	ТОО «Первомайский щебзавод» с. Валерьяновка	ФТС	-	-	127	-
3	Песок мелкий	100	Месторождение «Затобольское» п. Садовый	ФТС	-	-	108	-
4	Битум нефтяной	100	НПЗ г. Павлодар	ФТС	ст. Железорудная	1144	59	-
5	Цемент	100	г. Костанай	ФТС	-	-	109	-
6	Ж/б изделия, прочие мат.	100	ЗЖБИ г. Рудный	ФТС	-	-	65	-
7	Дорожные знаки	100	г. Костанай	ФТС	-	-	109	
8	Георешетка	100	г. Костанай	ФТС	-	-	109	-
9	Вода для технических нужд	100	Местный источник	ФТС	-	-	5	-
10	Мусор	100	Свалка ТБО п. Фёдоровка	ФТС	-	-	35	-

Главный специалист ГУ "Управление ПТ и АД акимата Костанайской области" Бексултанов К.Т.

Генеральный директор ТОО «АИС Проект» Некрасов М.А.

СХЕМА
источников получения и способов транспортировки основных строительных материалов, изделий и полуфабрикатов для автомобильной дороги «Реконструкция автомобильной дороги областного значения «Рудный-Качары - Федоровка», участок 51 - 53км»

Согласовано:
Заместитель руководителя
ГУ «Управление пассажирского транспорта и автомобильных дорог акимата Костанайской области»
Сейдахметов Б.К.
"17" февраля 2023 г.

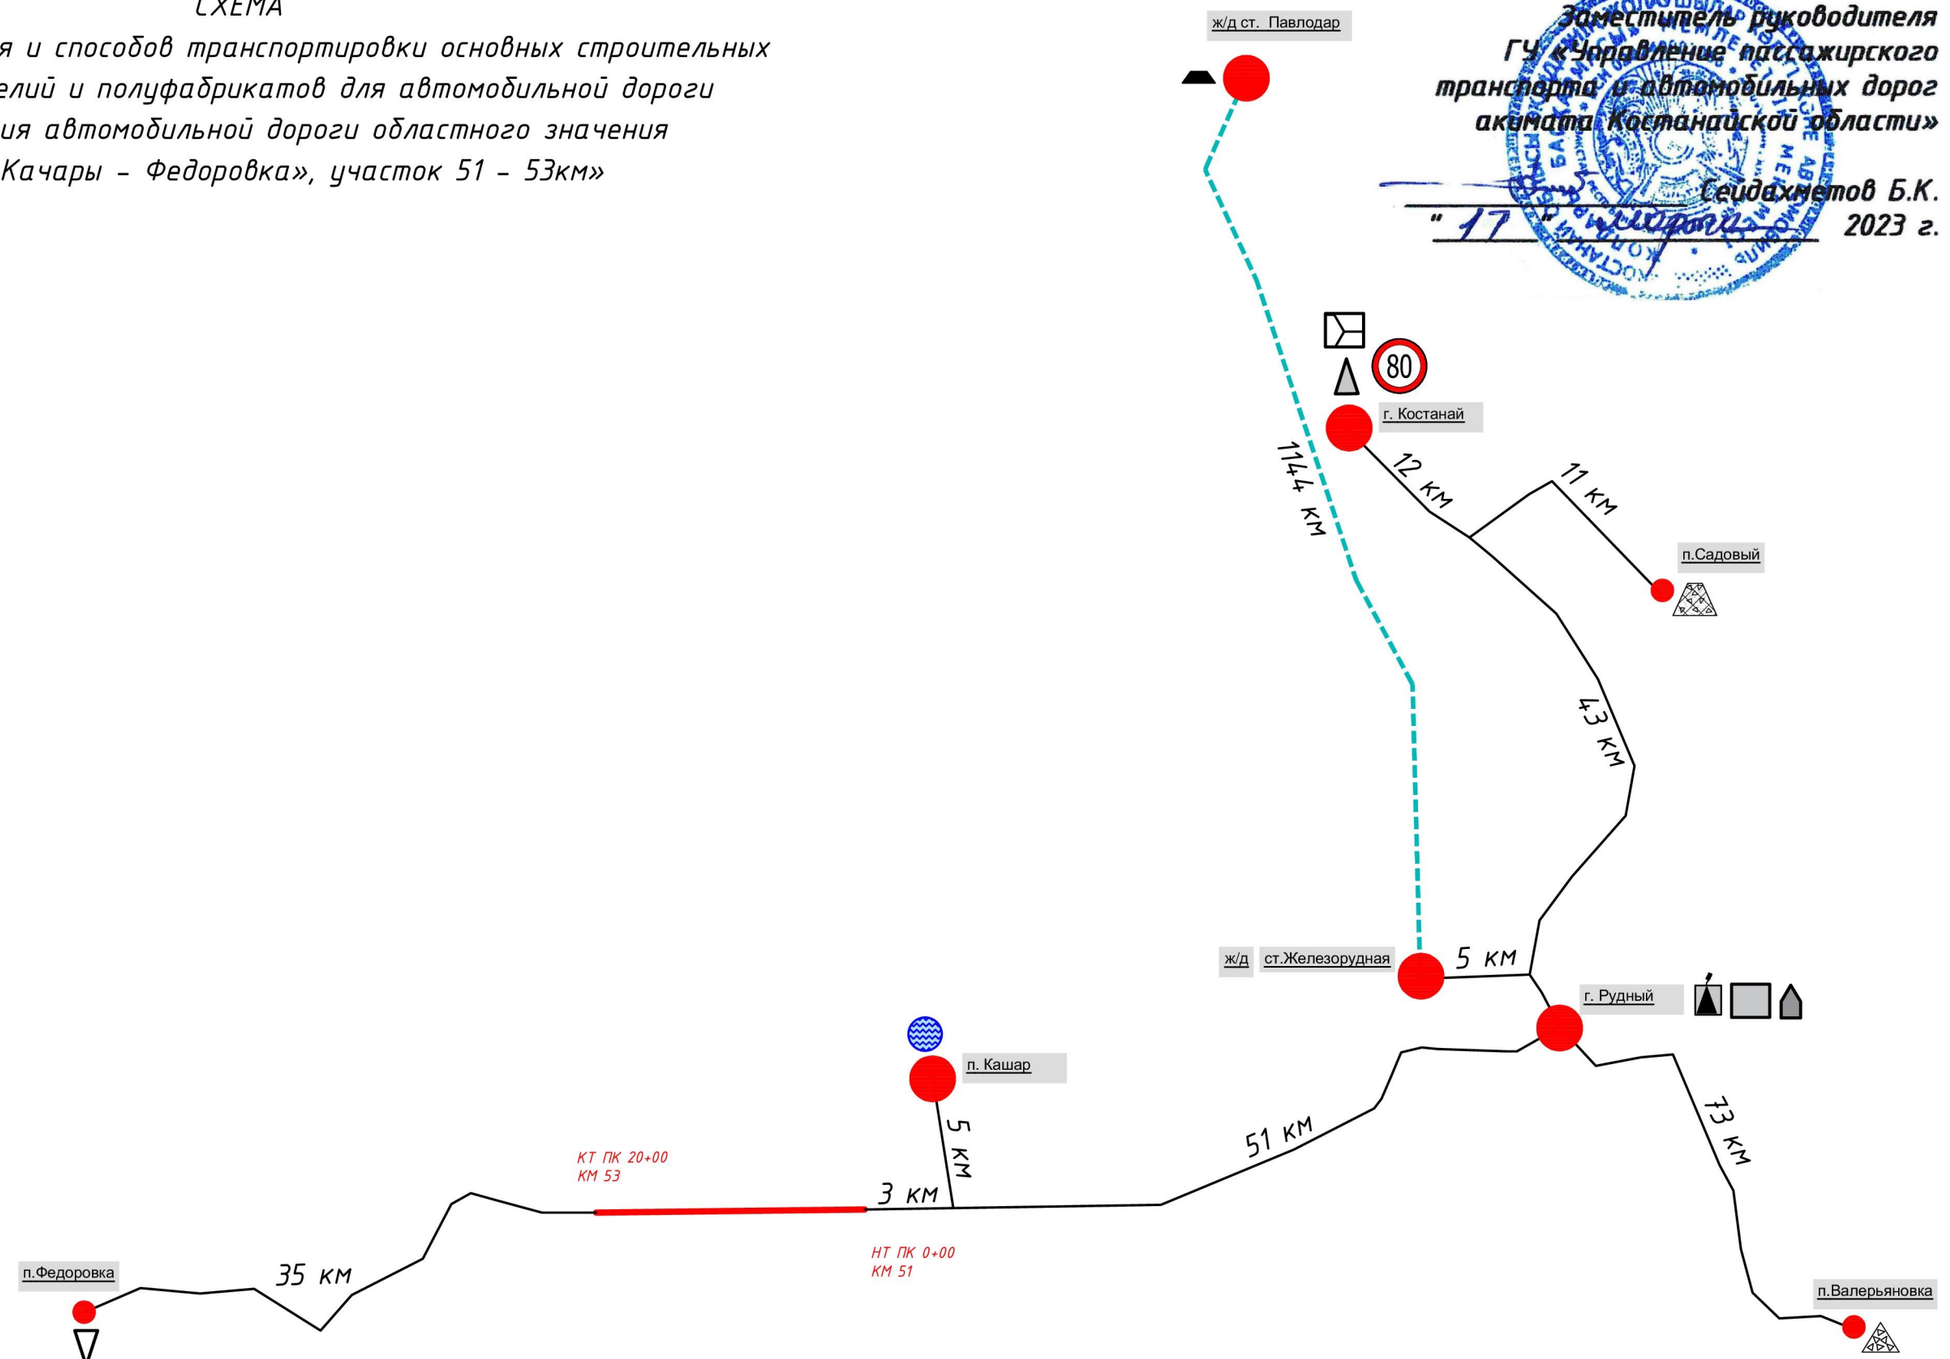

- 80 – дорожные знаки;
- – георешетка;
- – цемент;
- – асфальтобетон;
- – щебень и щпс;
- – песок;
- – битум;
- – прочие материалы;
- – сборные ж/б изделия;
- – вода для технических нужд;
- – мусор;
- – существующие автомобильные дороги;
- – проектируемый участок автодороги

Согласовано	
Бакайкин Н. В.	02.2023

Взам. инв. N

Подпись и дата

Инв. N подл.

Изм.	Кол.уч.	Лист	N док.	Подпись	Дата
ГИП		Азнабакиев С.			02.2023
Разработал		Некрасов В.А.			02.2023
Проверил		Кожабергенов			02.2023
Н.контроль		Абежаева А.			02.2023

088-РП-48-ОПЗ

Реконструкция автомобильной дороги областного значения «Рудный-Качары - Федоровка», участок 51 - 53км

Приложения	Стадия	Лист	Листов
	РП	1	1
Схема доставки ДСМ	ТОО "АИС Проект"		

Формат А3

ГОСУДАРСТВЕННАЯ ЛИЦЕНЗИЯ

07.12.2017 года **17020794**

Выдана **Товарищество с ограниченной ответственностью "АИС Проект"**

050031, Республика Казахстан, г.Алматы, МИКРОРАЙОН ЖЕТЫСУ 2, дом № 16А., 803., БИН: 050340008728

(полное наименование, местонахождение, бизнес-идентификационный номер юридического лица (в том числе иностранного юридического лица), бизнес -идентификационный номер филиала или представительства иностранного юридического лица – в случае отсутствия бизнес-идентификационного номера у юридического лица/полностью фамилия, имя, отчество (в случае наличия), индивидуальный идентификационный номер физического лица)

на занятие **Проектная деятельность**

(наименование лицензируемого вида деятельности в соответствии с Законом Республики Казахстан «О разрешениях и уведомлениях»)

Особые условия **I категория**

(в соответствии со статьей 36 Закона Республики Казахстан «О разрешениях и уведомлениях»)

Примечание **Неотчуждаемая, класс 1**

(отчуждаемость, класс разрешения)

Лицензиар **Коммунальное Государственное учреждение "Управление государственного архитектурно-строительного контроля города Алматы". Акимат города Алматы.**

(полное наименование лицензиара)

Руководитель (уполномоченное лицо) **МАНЗОРОВ БАГДАТ САЙЛАНБАЕВИЧ**

(фамилия, имя, отчество (в случае наличия)

Дата первичной выдачи **16.09.2005**

Срок действия лицензии

Место выдачи **г.Алматы**

ПРИЛОЖЕНИЕ К ГОСУДАРСТВЕННОЙ ЛИЦЕНЗИИ

Номер лицензии 17020794

Дата выдачи лицензии 07.12.2017 год

Подвид(ы) лицензируемого вида деятельности:

- Технологическое проектирование (разработка технологической части проектов строительства) объектов производственного назначения, в том числе:
  - Плотин, дамб, других гидротехнических сооружений
  - Конструкций башенного и мачтового типа
  - Для подъемно-транспортных устройств и лифтов
  - Для медицинской, микробиологической и фармацевтической промышленности
  - Для энергетической промышленности
  - Для перерабатывающей промышленности, включая легкую и пищевую промышленность
  - Для тяжелого машиностроения
- Технологическое проектирование (разработка технологической части проектов строительства) зданий и сооружений жилищно-гражданского назначения, в том числе:
  - Для транспортной инфраструктуры (предназначенной для непосредственного обслуживания населения) и коммунального хозяйства (кроме зданий и сооружений для обслуживания транспортных средств, а также иного производственно-хозяйственного назначения)
  - Для дошкольного образования, общего и специального образования, интернатов, заведений по подготовке кадров, научно-исследовательских, культурно-просветительских и зрелищных учреждений, предприятий торговли (включая аптеки), здравоохранения (лечения и профилактики заболеваний, реабилитации и санаторного лечения), общественного питания и бытового обслуживания, физкультурно-оздоровительных и спортивных занятий, отдыха и туризма, а также иных многофункциональных зданий и комплексов с помещениями различного общественного назначения
- Технологическое проектирование (разработка технологической части проектов транспортного строительства), включающее:
  - Улично-дорожную сеть городского электрического транспорта
  - Мосты и мостовые переходы, в том числе транспортные эстакады и многоуровневые развязки
  - Пути сообщения железнодорожного транспорта
  - Автомобильные дороги всех категорий
- Технологическое проектирование (разработка технологической части проектов строительства) объектов инфраструктуры транспорта, связи и коммуникаций, в том числе по обслуживанию:
  - Общереспубликанских и международных линий связи (включая спутниковые) и иных видов телекоммуникаций
  - Местных линий связи, радио-, телекоммуникаций

Осы құжат «Электронды құжат және электрондық цифрлық қолтаңба туралы» Қазақстан Республикасының 2003 жылғы 7 қаңтардағыЗаңы 7 бабының 1 тармағына сәйкес қағаз тасығыштағы құжатпен маңызы бірдей. Данный документ согласно пункту 1 статьи 7 ЗРК от 7 января 2003 года "Об электронном документе и электронной цифровой подписи" равнозначен документу на бумажном носителе.

ПРИЛОЖЕНИЕ К ГОСУДАРСТВЕННОЙ ЛИЦЕНЗИИ

Номер лицензии 17020794

Дата выдачи лицензии 07.12.2017 год

Подвид(ы) лицензируемого вида деятельности:

- Технологическое проектирование (разработка технологической части проектов строительства) объектов инфраструктуры транспорта, связи и коммуникаций, в том числе по обслуживанию:
  - Внутригородского и внешнего транспорта, включая автомобильный, электрический, железнодорожный и иной рельсовый, воздушный, водный виды транспорта
- Проектирование инженерных систем и сетей, в том числе:
  - Систем внутреннего и наружного электроосвещения, электроснабжения до 0,4 кВ и до 10 кВ
  - Электроснабжения до 35 кВ, до 110 кВ и выше
  - Магистральные нефтепроводы, нефтепродуктопроводы, газопроводы (газоснабжение среднего и высокого давления)
  - Внутренних систем отопления (включая электрическое), вентиляции, кондиционирования, холодоснабжения, газификации (газоснабжения низкого давления), а также их наружных сетей с вспомогательными объектами
  - Внутренних систем водопровода (горячей и холодной воды) и канализации, а также их наружных сетей с вспомогательными объектами
  - Внутренних систем слаботочных устройств (телефонизации, пожарно-охранной сигнализации), а также их наружных сетей
- Градостроительное проектирование (с правом проектирования для градостроительной реабилитации районов исторической застройки, за исключением научно-реставрационных работ на памятниках истории и культуры) и планирование, в том числе разработка:
  - Схем газоснабжения населенных пунктов и производственных комплексов, располагаемых на межселенных территориях
  - Схем канализации населенных пунктов и производственных комплексов, включая централизованную систему сбора и отвода бытовых, производственных и ливневых стоков, размещение головных очистных сооружений, испарителей и объектов по регенерации стоков
  - Схем телекоммуникаций и связи для населенных пунктов с размещением объектов инфраструктуры и источников информации
  - Схем электроснабжения населенных пунктов с размещением объектов по производству и транспортировке электрической энергии в системе застройки, а также электроснабжения производственных комплексов, располагаемых на межселенных территориях
  - Схем развития транспортной инфраструктуры населенных пунктов (улично-дорожной сети и объектов внутригородского и внешнего транспорта, располагаемых в пределах границ населенных пунктов) и межселенных территорий (объектов и коммуникаций внешнего транспорта, располагаемых вне улично-дорожной сети населенных пунктов)
  - Планировочной документации (комплексных схем градостроительного планирования территорий - проектов районной планировки, генеральных планов населенных пунктов, проектов детальной

Осы құжат «Электронды құжат және электрондық цифрлық қолтаңба туралы» Қазақстан Республикасының 2003 жылғы 7 қаңтардағыЗаңы 7 бабының 1 тармағына сәйкес қағаз тасығыштағы құжатпен маңызы бірдей. Данный документ согласно пункту 1 статьи 7 ЗРК от 7 января 2003 года "Об электронном документе и электронной цифровой подписи" равнозначен документу на бумажном носителе.

ПРИЛОЖЕНИЕ К ГОСУДАРСТВЕННОЙ ЛИЦЕНЗИИ

Номер лицензии 17020794

Дата выдачи лицензии 07.12.2017 год

Подвид(ы) лицензируемого вида деятельности:

- Градостроительное проектирование (с правом проектирования для градостроительной реабилитации районов исторической застройки, за исключением научно-реставрационных работ на памятниках истории и культуры) и планирование, в том числе разработка:
  планировки и проектов застройки районов, микрорайонов, кварталов, отдельных участков)
  - Схем водоснабжения населенных пунктов с размещением источников питьевой и (или) технической воды и трассированием водоводов, а также схем водоснабжения производственных комплексов, располагаемых на межселенных территориях
  - Схем теплоснабжения населенных пунктов с размещением объектов по производству и транспортировке тепловой энергии в системе застройки, а также теплоснабжения производственных комплексов, располагаемых на межселенных территориях
- Технологическое проектирование (разработка технологической части проектов) строительства объектов сельского хозяйства, за исключением предприятий перерабатывающей промышленности

- Строительное проектирование (с правом проектирования для капитального ремонта и (или) реконструкции зданий и сооружений, а также усиления конструкций для каждого из указанных ниже работ) и конструирование, в том числе:
  - Металлических (стальных, алюминиевых и из сплавов) конструкций
  - Бетонных и железобетонных, каменных и армокаменных конструкций
  - Оснований и фундаментов
- Архитектурное проектирование для зданий и сооружений первого или второго и третьего уровней ответственности (с правом проектирования для архитектурно-реставрационных работ, за исключением научно-реставрационных работ на памятниках истории и культуры), в том числе:
  - Генеральных планов объектов, инженерной подготовки территории, благоустройства и организации рельефа

(наименование подвида лицензируемого вида деятельности в соответствии с Законом Республики Казахстан «О разрешениях и уведомлениях»)

Лицензиат **Товарищество с ограниченной ответственностью "АИС Проект"**

050031, Республика Казахстан, г.Алматы, МИКРОРАЙОН ЖЕТЫСУ 2, дом № 16А., 803., БИН: 050340008728

(полное наименование, местонахождение, бизнес-идентификационный номер юридического лица (в том числе иностранного юридического лица), бизнес-идентификационный номер филиала или представительства иностранного юридического лица – в случае отсутствия бизнес-идентификационного номера у юридического лица/полностью фамилия, имя, отчество (в случае наличия), индивидуальный идентификационный номер физического лица)

Осы құжат «Электронды құжат және электрондық цифрлық қолтаңба туралы» Қазақстан Республикасының 2003 жылғы 7 қаңтардағыЗаңы 7 бабының 1 тармағына сәйкес қағаз тасығыштағы құжатпен маңызы бірдей. Данный документ согласно пункту 1 статьи 7 ЗРК от 7 января 2003 года "Об электронном документе и электронной цифровой подписи" равнозначен документу на бумажном носителе.

Производственная база	**РК, город Алматы, мкр. Жетысу-2, дом 16 А, офис 803** (местонахождение)
Особые условия действия лицензии	**I категория** (в соответствии со статьей 36 Закона Республики Казахстан «О разрешениях и уведомлениях»)
Лицензиар	**Коммунальное Государственное учреждение "Управление государственного архитектурно-строительного контроля города Алматы". Акимат города Алматы.** (полное наименование органа, выдавшего приложение к лицензии)
Руководитель (уполномоченное лицо)	**МАНЗОРОВ БАГДАТ САЙЛАНБАЕВИЧ** (фамилия, имя, отчество (в случае наличия)
Номер приложения	001
Срок действия	
Дата выдачи приложения	07.12.2017
Место выдачи	г.Алматы

Осы құжат «Электронды құжат және электрондық цифрлық қолтаңба туралы» Қазақстан Республикасының 2003 жылғы 7 қаңтардағыЗаңы 7 бабының 1 тармағына сәйкес қағаз тасығыштағы құжатпен маңызы бірдей. Данный документ согласно пункту 1 статьи 7 ЗРК от 7 января 2003 года "Об электронном документе и электронной цифровой подписи" равнозначен документу на бумажном носителе.

ГОСУДАРСТВЕННАЯ ЛИЦЕНЗИЯ

Выдана **Товарищество с ограниченной ответственностью "Проектный институт "Кустанайдорпроект"**

Костанайская область, Костанай Г.А., г.Костанай, улица Хакимжановой, 7, РНН: 391700029204

(полное наименование, местонахождение, реквизиты юридического лица / полностью фамилия, имя, отчество физического лица)

на занятие **Изыскательская деятельность**

(наименование вида деятельности (действия) в соответствии с Законом Республики Казахстан «О лицензировании»)

Особые условия действия лицензии

(в соответствии со статьей 9 Закона Республики Казахстан «О лицензировании»)

Орган, выдавший лицензию **Агентство Республики Казахстан по делам строительства и жилищно-коммунального хозяйства**

(полное наименование государственного органа лицензирования)

Руководитель (уполномоченное лицо) **НОКИН СЕРИК КЕНЕСОВИЧ**

(фамилия и инициалы руководителя (уполномоченного лица) органа, выдавшего лицензию)

Дата выдачи лицензии **11.05.2001**

Номер лицензии **КСЛ № II-1066**

Город **г.Астана**

Данный документ согласно пункту 1 статьи 7 ЗРК от 7 января 2003 года «Об электронном документе и электронной цифровой подписи» равнозначен документу на бумажном носителе.

ПРИЛОЖЕНИЕ К ГОСУДАРСТВЕННОЙ ЛИЦЕНЗИИ

Номер лицензии **КСЛ № II-1066**

Серия лицензии

Дата выдачи лицензии **11.05.2001**

Перечень лицензируемых видов работ и услуг, входящих в состав лицензируемого вида деятельности

- Инженерно-геодезические работы, в том числе:
  - Топографические работы для проектирования и строительства (съемки в масштабах от 1:10000 до 1:200, а также съемки подземных коммуникаций и сооружений, трассирование и съемка наземных линейных сооружений и их элементов)
  - Геодезические работы, связанные с переносом в натуру с привязкой инженерно-геологических выработок, геофизических и других точек изысканий
  - Построение и закладка геодезических центров
  - Создание планово-высотных съемочных сетей
- Инженерно-геологические и инженерно-гидрогеологические работы, в том числе
  - Полевые исследования грунтов, гидрогеологические исследования
  - Геофизические исследования, рекогносцировка и съемка

Орган, выдавший приложение к лицензии	Агентство Республики Казахстан по делам строительства и жилищно-коммунального хозяйства
Руководитель (уполномоченное лицо)	НОКИН СЕРИК КЕНЕСОВИЧ
Дата выдачи приложения к лицензии	24.05.2012
Номер приложения к лицензии	
Город	г.Астана

Берілген құжат «Электрондық құжат және электрондық цифрлық қолтаңба туралы» 2003 жылғы 7 қаңтардағы Қазақстан Республикасы Заңының 7 бабының 1 тармағына сәйкес қағаз тасығыштағы құжатқа тең
Данный документ согласно пункту 1 статьи 7 ЗРК от 7 января 2003 года «Об электронном документе и электронной цифровой подписи» равнозначен документу на бумажном носителе

ПРИЛОЖЕНИЕ К ГОСУДАРСТВЕННОЙ ЛИЦЕНЗИИ

Номер лицензии **КСЛ № II-1066**

Дата выдачи лицензии **11.05.2001**

Филиалы, представительства

(полное наименование, местонахождение, реквизиты)

Производственная база **Костанайская область, город Костанай, улица Хакимжановой, дом 7**

(местонахождение)

Орган, выдавший приложение к лицензии	Агентство Республики Казахстан по делам строительства и жилищно-коммунального хозяйства
Руководитель (уполномоченное лицо)	НОКИН СЕРИК КЕНЕСОВИЧ
Дата выдачи приложения к лицензии	24.05.2012
Номер приложения к лицензии	
Город	г.Астана

Берілген құжат «Электрондық құжат және электрондық цифрлық қолтаңба туралы» 2003 жылғы 7 қаңтардағы Қазақстан Республикасы Заңының 7 бабының 1 тармағына сәйкес қағаз тасығыштағы құжатқа тең
Данный документ согласно пункту 1 статьи 7 ЗРК от 7 января 2003 года «Об электронном документе и электронной цифровой подписи» равнозначен документу на бумажном носителе

"Качары кені"
акционерлік қоғамы

Қазақстан Республикасы, 111500
Рудный қ., Қостанай облысы,
Ленин к-сі, 26
Т/Ф: +7(71456) 2 26 26
E: Info.kacharyruda@erg.kz

Kachary Ruda

Акционерное общество
"Качары руда"

Республика Казахстан, 111500
г. Рудный, Костанайская область,
ул. Ленина, 26
Т/Ф: +7(71456) 2 26 26
E: Info.kacharyruda@erg.kz

ИСХ. № 02.3/1822
«22» 08 2023 г.

Руководителю ГУ
«Управления
пассажирского транспорта
и автомобильных дорог
акимата
Костанайской области»
Нургалиеву О.Ж.

Уважаемый Олжас Жомартович!

В ответ на Ваше письмо №05/201 от 22.08.2023 года, по вопросу предоставления разрешения на использование грунтов из отвалов АО «ССГПО» (АО «Качары руда») для устройства насыпи земляного полотна. В связи с разработкой ПСД на «Реконструкцию автомобильной дороги областного значения «Рудный - Качары - Федоровка, участок 51-53 км».

С учетом сложившейся ситуации и необходимостью локализации паводковых вод на данном участке и снижения их воздействия на дорожное полотно, разрешаем использование грунтов из отвалов АО «ССГПО» (АО «Качары руда») в предварительном объеме 90 тысяч кубов.

Касаемо разрешения на использования насыпи старой железной дороги под временную объездную дорогу - данная насыпь к нам не относится, возражений по её использованию не имеем.

Генеральный директор АО «Качары руда» **Н.М. Саринжипов**

Исп. Земцов И.В.
Тел. +7 775 986 49 24

МИНИСТЕРСТВО ВНУТРЕННИХ ДЕЛ РЕСПУБЛИКИ КАЗАХСТАН
ДЕПАРТАМЕНТ ПОЛИЦИИ КОСТАНАЙСКОЙ ОБЛАСТИ
УПРАВЛЕНИЕ АДМИНИСТРАТИВНОЙ ПОЛИЦИИ

ҚОСТАНАЙ ОБЛЫСЫНЫҢ
ПД ӘПБ
20 23 ЖЫЛҒЫ 22 05
ШЫҒЫС № 5-5-5-16/15/1121
НЕГІЗГІ ҚҰЖАТ _____ ПАРАҚТА
ҚОСЫМША _____ ПАРАҚТА

Руководителю ГУ «Управления пассажирского транспорта и автомобильных дорог» Костанайской области
Нургалиеву О.Ж.

На Ваше обращение от 12.05.2023 г. сообщаем, что УАП ДП Костанайской области согласовывает ПСД на «Реконструкцию автомобильной дороги областного значения «Рудный-Качар-Федоровка» на участке от 51 до 53 км. протяженность 2 км.

Перед началом производство работ необходимо согласовать ордер на производство работ с Управлением административной полиции ДП Костанайской области.

В случае несогласия с полученным ответом, в соответствии с ч.1 ст.91, Административного процедурно - процессуального Кодекса Республики Казахстан от 29.06.2020 г. № 350-VI «Участник административной процедуры вправе обжаловать административное действие (бездействие), связанное с принятием административного акта».

И.о. начальника **Балгабаев А.К.**

Исп: Кадирбаев С.Т.
Тел: 52-61-45

“КУСТАНАЙДОРПРОЕКТ”
ПРОЕКТНЫЙ ИНСТИТУТ ЖШС

ТОО ПРОЕКТНЫЙ ИНСТИТУТ
“КУСТАНАЙДОРПРОЕКТ

Испытательная лаборатория ТОО «Проектный институт «Кустанайдорпроект»,
Свидетельство аттестации №001638 от «14» апреля 2023 г.
110000, г.Костанай, ул. М. Хакимжановой, 7 тел. /факс: (8-714-2) 50-79-09, 50-78-82

ПРОТОКОЛ ИСПЫТАНИЙ № 369
от «06» июня 2023 года

Наименование продукции: Грунт – песок пылеватый
№ и дата регистрации образца: № с-369 от 01/06-2023г.
Место отбора образца: Карьер п.Валерьяновка Костанайской обл.
№ договора/заявки: Заявка №15 от 01/06-2023г.
Наименование, адрес и контакты заявителя: ТОО «АИС Проект», г.Алматы, Ауэзовский район, мкр. Жетысу-2, 16А, 803, телефон: 8 727 3176585, E-mail: tooaisproekt@mail.ru
Дата проведения испытания: начало: 01/06-2023г., окончание: 06/06-2023 г.
НД на продукцию: ГОСТ 25100-2020 «Грунты. Классификация»
Вид испытаний: Контрольные
Условия проведения испытаний: Температура 22,4°С, влажность 85%

Наименование показателя	НД на метод испытания	Норма по НД	Фактические значения
1	2	3	4
1. Зерновой состав, *%*, -Частные остатки, на ситах, в мм: 2 1 0,5 0,25 0,1 0,05 < 0,05	ГОСТ 12536-2014 п.4.2	*не нормируется*	 *0* *0* *0* *33* *37* *5* *25*
- Полные остатки, на ситах, в мм: 0,1		 *<75*	 *70*
2. Влажность (природная), %	ГОСТ 5180-2015 п.5	*не нормируется*	*7*
3. Влажность (оптимальная), %	ГОСТ 5180-2015 п.5	*- / -*	*8*
4. Плотность природная, г/см^3: (влажного) (сухого)	ГОСТ 5180-2015 п.9	*не нормируется*	 *1,60* *1,49*
5. Плотность максимальная, г/см^3:	ГОСТ 22733-2016 п.7	*не нормируется*	*1,66* *1,54*

Примечание:

Исполнил:_____ **А.Н.Нюнюков**

Начальник испытательной лаборатории
ТОО «ПИ «Кустанайдорпроект: _____ **А.Н. Нюнюков**

Протокол распространяется только на образец, подвергнутый испытаниям
Полная или частичная перепечатка без разрешения испытательной лаборатории
ТОО «Проектный институт «Кустанайдорпроект» запрещена

**Костанайский филиал
АО «Национальный центр экспертизы
и сертификации»
110000, г. Костанай, ул. Гоголя, 79а
тел. 54-74-73
факс (8-714-2) 54-45-16
e-mail: kostanay@naceks.kz
http://www.naceks.kz**

KZ.T.11.0840
TESTING

**Испытательный центр
Костанайского филиала
АО «Национальный центр
экспертизы и сертификации»
Аттестат аккредитации
испытательного центра
№ KZ.T.11.0840
от 01.07.2020 до 01.07.2025
110000, г. Костанай, ул. Гоголя, 79а
тел. 52-20-66 (вн. 7706, 7715, 7761)**

Всего страниц: *одна*

ПРОТОКОЛ ИСПЫТАНИЙ № 326 з
от «24» февраля 2023 года

Заявитель: **Товарищество с ограниченной ответственностью «АИС Проект», г. Алматы, Ауэзовский район, мкр. Жетысу-2, д. 16А, офис 803**

Наименование продукции: **Грунт крупнообломочный щебенистый (образец № 1. Дата отбора: 13.02.2023. Место отбора: Отвалы пустых пород ГОК АО «Качары Руда», г. Качары)**

Изготовитель: **не указан**

Поставщик: **не указан**

Основание для испытаний: **заявка-договор от 21.02.2023**

Нормативный документ на продукцию: **«Об утверждении гигиенических нормативов к обеспечению радиационной безопасности» Приказ Министра здравоохранения Республики Казахстан от 2 августа 2022 года № ҚР ДСМ-71. Зарегистрирован в Министерстве юстиции Республики Казахстан 3 августа 2022 года № 29012
ГОСТ 30108-94**

Дата изготовления: **не указана**

Дата поступления: **21.02.2023**

Дата начала испытаний: **21.02.2023**, дата окончания испытаний: **24.02.2023**

Объем партии: **не указан**

Условия проведения испытаний: **t = 22°C, влажность 69%**

№ п/п	НД на методы испытаний	Удельная активность, Бк/кг			Эффективная удельная активность, Бк/кг	
		^{40}K	^{232}Th	^{226}Ra	норма	фактическое значение
1	**РАДИОНУКЛИДЫ**					
	ГОСТ 30108-94	456,6±96,6	0,6±2,1	4,7±2,7	1 класс до 370	57

Примечание: протокол распространяется только на образец, подвергнутый испытаниям

ПРОТОКОЛ ИСПЫТАНИЙ НЕ ПОДЛЕЖИТ ТИРАЖИРОВАНИЮ КАК В ЦЕЛОМ, ТАК И ПО ЧАСТЯМ БЕЗ РАЗРЕШЕНИЯ ИСПЫТАТЕЛЬНОГО ЦЕНТРА.

**Ведущий специалист ИЦ
эксперт-аудитор** _____ **/А.Е. Султангалиева/**

**Начальник ИЦ
эксперт-аудитор** _____ **/Ю.А. Камышев/**

МП
протокол испытаний без печати недействителен

ИЗ.3910.01
Приложение 5

Костанайский филиал
АО «Национальный центр экспертизы
и сертификации»
110000, г. Костанай, ул. Гоголя, 79а
тел. 54-74-73
факс (8-714-2) 54-45-16
e-mail: kostanay@naceks.kz
http://www.naceks.kz

KZ.T.11.0840
TESTING

Испытательный центр
Костанайского филиала
АО «Национальный центр
экспертизы и сертификации»
Аттестат аккредитации
испытательного центра
№ KZ.T.11.0840
от 01.07.2020 до 01.07.2025
110000, г. Костанай, ул. Гоголя, 79а
тел. 52-20-66 (вн. 7706, 7715, 7761)

Всего страниц: *одна*

ПРОТОКОЛ ИСПЫТАНИЙ № 327 з
от «24» февраля 2023 года

Заявитель: **Товарищество с ограниченной ответственностью «АИС Проект», г. Алматы, Ауэзовский район, мкр. Жетысу-2, д. 16А, офис 803**

Наименование продукции: **Грунт крупнообломочный щебенистый (образец № 2. Дата отбора: 13.02.2023. Место отбора: Отвалы пустых пород ГОК АО «Качары Руда», г. Качары)**

Изготовитель: **не указан**

Поставщик: **не указан**

Основание для испытаний: **заявка-договор от 21.02.2023**

Нормативный документ на продукцию: **«Об утверждении гигиенических нормативов к обеспечению радиационной безопасности» Приказ Министра здравоохранения Республики Казахстан от 2 августа 2022 года № ҚР ДСМ-71. Зарегистрирован в Министерстве юстиции Республики Казахстан 3 августа 2022 года № 29012 ГОСТ 30108-94**

Дата изготовления: **не указана**

Дата поступления: **21.02.2023**

Дата начала испытаний: **21.02.2023**, дата окончания испытаний: **24.02.2023**

Объем партии: **не указан**

Условия проведения испытаний: **t = 22°C, влажность 69%**

№ п/п	НД на методы испытаний	Удельная активность, Бк/кг			Эффективная удельная активность, Бк/кг	
		^{40}K	^{232}Th	^{226}Ra	норма	фактическое значение
1	**РАДИОНУКЛИДЫ**					
	ГОСТ 30108-94	466,0±104,0	21,3±5,2	17,2±4,8	1 класс до 370	100

Примечание: протокол распространяется только на образец, подвергнутый испытаниям

ПРОТОКОЛ ИСПЫТАНИЙ НЕ ПОДЛЕЖИТ ТИРАЖИРОВАНИЮ КАК В ЦЕЛОМ, ТАК И ПО ЧАСТЯМ БЕЗ РАЗРЕШЕНИЯ ИСПЫТАТЕЛЬНОГО ЦЕНТРА.

ВЕДУЩИЙ СПЕЦИАЛИСТ ИЦ ЭКСПЕРТ-АУДИТОР _____ **/А.Е. СУЛТАНГАЛИЕВА/**

НАЧАЛЬНИК ИЦ ЭКСПЕРТ-АУДИТОР _____ **/Ю.А. КАМЫШЕВ/**

МП
протокол испытаний без печати недействителен

«ҚОСТАНАЙ ОБЛЫСЫ ӘКІМДІГІНІҢ ЖОЛАУШЫЛАР КӨЛІГІ ЖӘНЕ АВТОМОБИЛЬ ЖОЛДАРЫ БАСҚАРМАСЫ» МЕМЛЕКЕТТІК МЕКЕМЕСІ

110000, Қостанай қаласы, Тәуелсіздік көшесі, 85
тел./факс 8(7142) 542-628
e-mail: transport@kostanay.gov.kz

ГОСУДАРСТВЕННОЕ УЧРЕЖДЕНИЕ «УПРАВЛЕНИЕ ПАССАЖИРСКОГО ТРАНСПОРТА И АВТОМОБИЛЬНЫХ ДОРОГ АКИМАТА КОСТАНАЙСКОЙ ОБЛАСТИ»

110000, г. Костанай, улица Тәуелсіздік, 85
тел./факс 8(7142) 542-628
email: transport@kostanay.gov.kz

12.12.2023г. № 05/356

РГП «ГОСЭКСПЕРТИЗА»

ГУ «Управление пассажирского транспорта и автомобильных дорог акимата Костанайской области» настоящим письмом сообщает Вам, что по объекту: «Реконструкция автомобильной дороги областного значения «Рудный-Качары-Федоровка», участок 51-53 км» посредством ИС «E-License» направлены заявки в акимат Костанайского и Федоровского районов на оказание госуслуги «Приобретение прав на земельные участки, которые находятся в государственной собственности, не требующее проведения торгов (конкурсов, аукционов)», а также Договор сервитута в АО «Качары Руда».

Приложение: на _ листах.

Заместитель руководителя **Б. Сейдахметов**

Исп: Бексултанов К.
Тел 54-95-33

Акимат Федоровского района

Федоровска ауданы әкімінің аппараты

Акимат Федоровского района

Аппарат акима Федоровского района

Дата: 07.12.2023

Номер: KZ35RVX00973654

Государственное учреждение "Управление пассажирского транспорта и автомобильных дорог акимата Костанайской области"

110000, Республика Казахстан, Костанайская область, Костанай Г.А., г.Костанай, улица Тәуелсіздік, дом № 85

Уведомление о приеме документов

Руководствуясь Законом Республики Казахстан от 15 апреля 2013 года "О государственных услугах", а также подзаконными нормативными правовыми актами, определяющими порядок оказания государственных услуг, Аппарат акима Федоровского района уведомляет Вас о приеме документов по заявлению № KZ90RVX00973537 от 07.12. 2023 года на оказание государственной услуги «Приобретение прав на земельные участки, которые находятся в государственной собственности, не требующее проведения торгов (конкурсов, аукционов)» - 1 этап.

Планируемая дата выдачи разрешительного документа: 25.12.2023 года.

Баймухамбетова Гульмира	Руководитель отдела
(фамилия, имя, отчество (в случае наличия)	(должность)

Данный документ согласно пункту 1 статьи 7 ЗРК от 7 января 2003 года "Об электронном документе и электронной цифровой подписи" равнозначен документу на бумажном носителе.

Акимат Костанайского района

Қостанай облысы әкімінің аппараты

Акимат Костанайского района

Аппарат акима Костанайского района

Дата: 07.12.2023

Номер: KZ16RVX00974190

Государственное учреждение "Управление пассажирского транспорта и автомобильных дорог акимата Костанайской области"

110000, Республика Казахстан, Костанайская область, Костанай Г.А., г.Костанай, улица Тәуелсіздік, дом № 85

Уведомление о приеме документов

Руководствуясь Законом Республики Казахстан от 15 апреля 2013 года "О государственных услугах", а также подзаконными нормативными правовыми актами, определяющими порядок оказания государственных услуг, Аппарат акима Костанайского района уведомляет Вас о приеме документов по заявлению № KZ78RVX00973559 от 07.12. 2023 года на оказание государственной услуги «Приобретение прав на земельные участки, которые находятся в государственной собственности, не требующее проведения торгов (конкурсов, аукционов)» - 1 этап.

Планируемая дата выдачи разрешительного документа: 25.12.2023 года.

Исмагамбетова Альбина Шокпутовна
(фамилия, имя, отчество (в случае наличия)

(должность)

Данный документ согласно пункту 1 статьи 7 ЗРК от 7 января 2003 года "Об электронном документе и электронной цифровой подписи" равнозначен документу на бумажном носителе.

Акимат Костанайского района

Қостанай облысы әкімінің аппараты

Акимат Костанайского района

Аппарат акима Костанайского района

Дата: 07.12.2023

Номер: KZ86RVX00974191

Государственное учреждение "Управление пассажирского транспорта и автомобильных дорог акимата Костанайской области"

110000, Республика Казахстан, Костанайская область, Костанай Г.А., г.Костанай, улица Тәуелсіздік, дом № 85

Уведомление о приеме документов

Руководствуясь Законом Республики Казахстан от 15 апреля 2013 года "О государственных услугах", а также подзаконными нормативными правовыми актами, определяющими порядок оказания государственных услуг, Аппарат акима Костанайского района уведомляет Вас о приеме документов по заявлению № KZ93RVX00973580 от 07.12. 2023 года на оказание государственной услуги «Приобретение прав на земельные участки, которые находятся в государственной собственности, не требующее проведения торгов (конкурсов, аукционов)» - 1 этап.

Планируемая дата выдачи разрешительного документа: 25.12.2023 года.

Исмагамбетова Альбина Шокпутовна
(фамилия, имя, отчество (в случае наличия)

(должность)

Данный документ согласно пункту 1 статьи 7 ЗРК от 7 января 2003 года "Об электронном документе и электронной цифровой подписи" равнозначен документу на бумажном носителе.

"Качары кені"
акционерлік қоғамы

Қазақстан Республикасы, 111500
Рудный қ., Қостанай облысы,
Ленин к-сі, 26
Т/Ф: +7(71456) 2 26 26
E: info.kacharyruda@erg.kz

Kachary Ruda

Акционерное общество
"Качары руда"

Республика Казахстан, 111500
г. Рудный, Костанайская область,
ул. Ленина, 26
Т/Ф: +7(71456) 2 26 26
E: info.kacharyruda@erg.kz

ИСХ. № 02.9/2395
«6» 12 2022 г.

**Государственное учреждение
«Управление
пассажирского транспорта
и автомобильных дорог
акимата Костанайской
области»
Сейдахметову Б.К.**

Уважаемый Булат Касымжанович!

В ответ на запрос о предоставлении сервитута на земельный участок для устройства объездной дороги сроком на 5(пять) лет, сообщаем, что предприятие АО «Качары руда» готово предоставить, безвозмездно, сервитут на земельный участок площадью 33620м^2 из общей площади земельного участка 121,5га под кадастровым номером 12-191-044-174.

Так же просим предоставить дополнительные сведения, а именно, указать кооординаты участка составляющего площадь 33620м^2.

С уважением,

Генеральный директор **Н.М. Саринжипов**

Исп.Папаев А.О..
+7 747 652 35 77
artyom.papayev@erg.kz

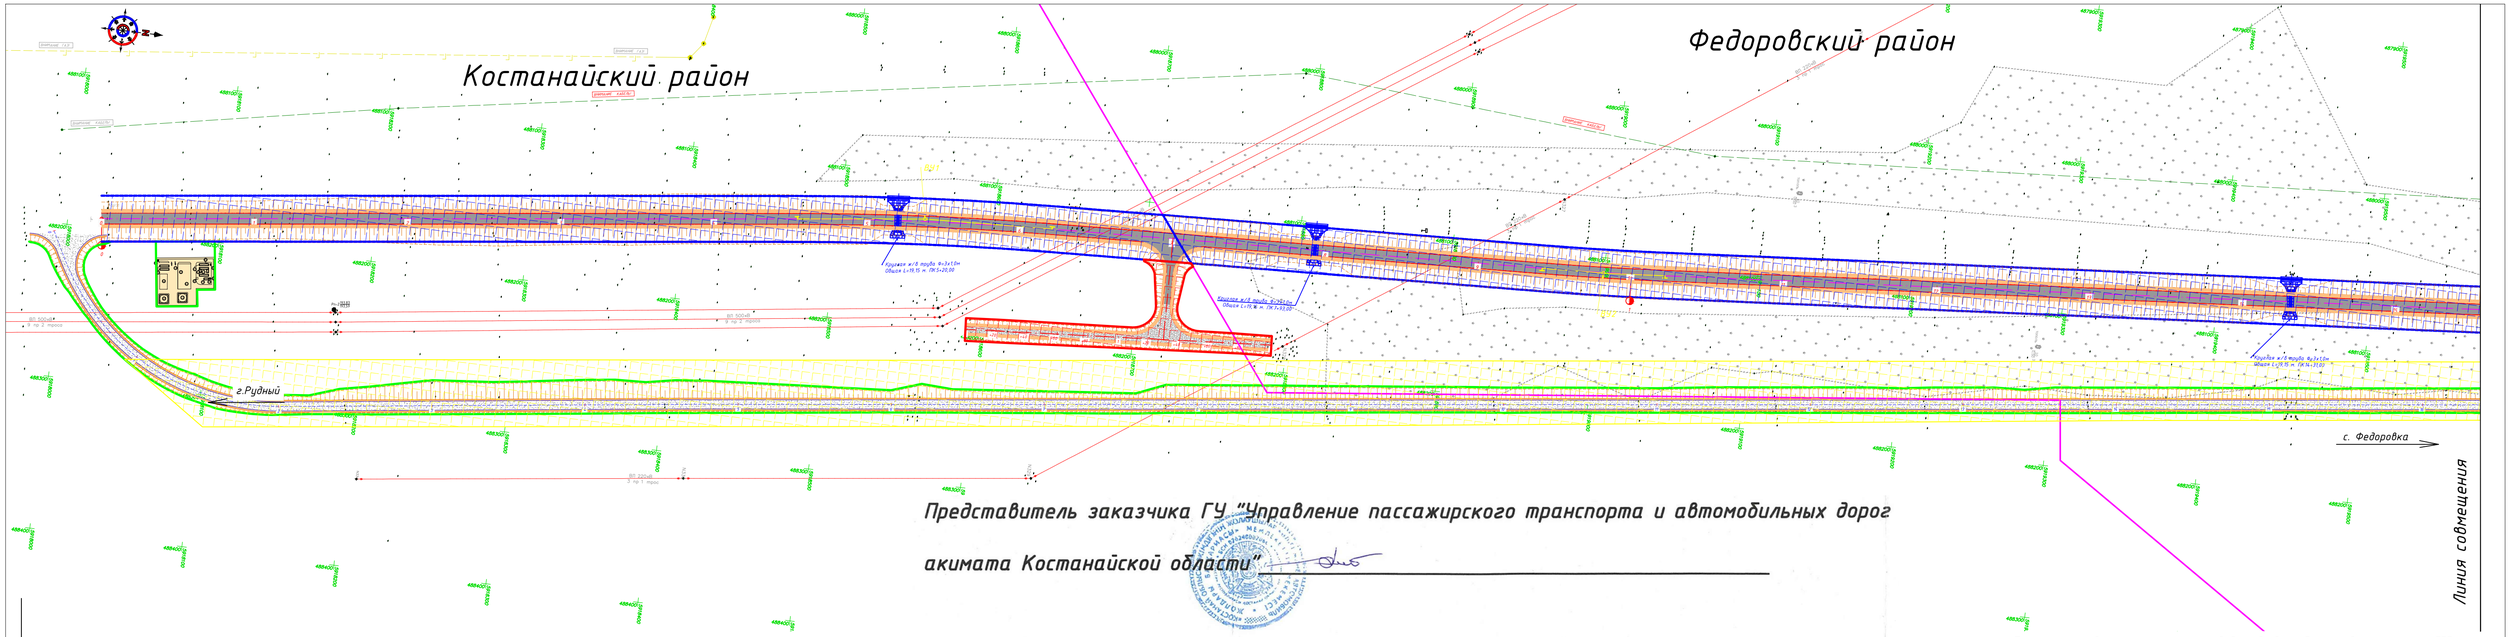

Представитель заказчика ГУ "Управление пассажирского транспорта и автомобильных дорог акимата Костанайской области" _____

Представитель Акимата Федоровского района _____

Представитель Акимата Костанайского района _____

Представитель АО "Качары Руда" Ахмедьяров С.Ю. _____

Представитель ТОО "АИС Проект" Азмабакиев С. _____

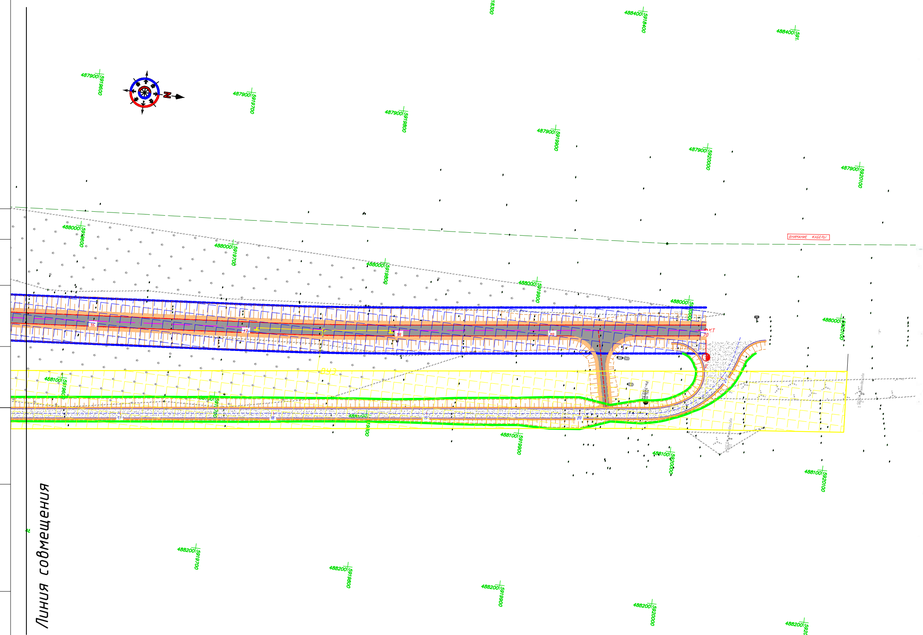

- Полоса запрашиваемого постоянного отвода под автомобильную дорогу с земель ГЗЗ Федоровского района (S=280 м2)
- Полоса запрашиваемого постоянного отвода под автомобильную дорогу с земель ГЗЗ Костанайского района (S=5100 м2)
- Полоса запрашиваемого временного отвода под объездную дорогу и строительную площадку с земель ГЗЗ Костанайского района (S=2985 м2)
- Полоса временного отвода под объездную дорогу и строительную площадку (S=37008 м2)
- Полоса постоянного отвода под автомобильную дорогу (Кадастровый номер 12-191-035-685)
- Граница территорий районов
- 12-191-044-174 — Земли промышленности, транспорта, связи, для нужд космической деятельности, обороны, национальной безопасности и иного несельскохозяйственного назначения
- 12-191-035-685 — Земли промышленности, транспорта, связи, для нужд космической деятельности, обороны, национальной безопасности и иного несельскохозяйственного назначения
- 12-183-067-479 — Земли промышленности, транспорта, связи, для нужд космической деятельности, обороны, национальной безопасности и иного несельскохозяйственного назначения
- Земли ГЗЗ

Согласовано
Проверил Бакасиев Н.В. 02.2023

Взам. инв. N
Подпись и дата
Инв. N подл.

Изм.	Кол.уч.	Лист	N*Док	Подпись	Дата	088-РП-48-АД			
						«Реконструкция автомобильной дороги областного значения «Рудный-Качары-Федоровка», участок 51-53 км»			
ГИП		Азмабакиев С.			11.2023	Отвод земли	Стадия	Лист	Листов
Разработал		Некрасов В.А.			11.2023		РП	1	1
Проверил		Кожавергенов			11.2023	Масштаб 1:2000	ТОО "АИС Проект"		
Н.контроль		Абежаева А.			11.2023				

Формат (420х840)

ЗАКЛЮЧЕНИЕ ЗЕМЕЛЬНОЙ КОМИССИИ

№ 49 дата 20.12.2023 года

По заявлению Государственное учреждение "Управление пассажирского транспорта и автомобильных дорог акимата Костанайской области"

(фамилия, имя, отчество (при его наличии) физического лица или наименование юридического лица, которому предоставляется право на земельный участок)

на право постоянного землепользования

(вид права на земельный участок)

для рамках рабочего проекта «Реконструкция автомобильной дороги областного значения «Рудный-Качары-Федоровка», участок 51-53 км».

(целевое назначение земельного участка)

площадью 0,51 гектар

(площадь земельного участка)

автомобильной дороги областного значения «Рудный-Качары-Федоровка», участок 51-53 км

(местоположение испрашиваемого земельного участка)

-

прочие условия

Согласно п. 2 ст. 43 Земельного кодекса Республики Казахстан срок действия положительного заключения земельной комиссии составляет один год со дня его принятия . Пропуск годичного срока является основанием для принятия местным исполнительным органом решения об отказе в предоставлении права на земельный участок.

Аким **Танжариков Берик Куанышевич**

Бұл құжат ҚР 2003 жылдың 7 қаңтарындағы «Электронды құжат және электронды сандық қол қою» туралы заңның 7 бабы, 1 тармағына сәйкес қағаз бетіндегі заңмен тең. Электрондық құжат www.elicense.kz порталында құрылған.Электрондық құжат түпнұсқасын www.elicense.kz порталында тексере аласыз.
Данный документ согласно пункту 1 статьи 7 ЗРК от 7 января 2003 года «Об электронном документе и электронной цифровой подписи» равнозначен документу на бумажном носителе. Электронный документ сформирован на портале www.elicense.kz. Проверить подлинность электронного документа вы можете на портале www.elicense.kz.

Бұл құжат ҚР 2003 жылдың 7 қаңтарындағы «Электронды құжат және электронды сандық қол қою» туралы заңның 7 бабы, 1 тармағына сәйкес қағаз бетіндегі заңмен тең.
Электрондық құжат www.elicense.kz порталында құрылған.Электрондық құжат түпнұсқасын www.elicense.kz порталында тексере аласыз.
Данный документ согласно пункту 1 статьи 7 ЗРК от 7 января 2003 года «Об электронном документе и электронной цифровой подписи» равнозначен документу на бумажном носителе. Электронный документ сформирован на портале www.elicense.kz. Проверить подлинность электронного документа вы можете на портале www.elicense.kz.

ЗАКЛЮЧЕНИЕ ЗЕМЕЛЬНОЙ КОМИССИИ

№ 49 дата 20.12.2023 года

По заявлению Государственное учреждение "Управление пассажирского транспорта и автомобильных дорог акимата Костанайской области"

(фамилия, имя, отчество (при его наличии) физического лица или наименование юридического лица, которому предоставляется право на земельный участок)

на право временного землепользования сроком на 4 года 11 месяцев

(вид права на земельный участок)

для в рамках рабочего проекта «Реконструкция автомобильной дороги областного значения «Рудный-Качары-Федоровка», участок 51-53 км».

(целевое назначение земельного участка)

площадью 0,2985 гектар

(площадь земельного участка)

автомобильной дороги областного значения «Рудный-Качары-Федоровка», участок 51-53 км

(местоположение испрашиваемого земельного участка)

-

прочие условия

Согласно п. 2 ст. 43 Земельного кодекса Республики Казахстан срок действия положительного заключения земельной комиссии составляет один год со дня его принятия . Пропуск годичного срока является основанием для принятия местным исполнительным органом решения об отказе в предоставлении права на земельный участок.

Аким **Танжариков Берик Куанышевич**

Бұл құжат ҚР 2003 жылдың 7 қаңтарындағы «Электронды құжат және электронды сандық қол қою» туралы заңның 7 бабы, 1 тармағына сәйкес қағаз бетіндегі заңмен тең. Электрондық құжат www.elicense.kz порталында құрылған.Электрондық құжат түпнұсқасын www.elicense.kz порталында тексере аласыз.
Данный документ согласно пункту 1 статьи 7 ЗРК от 7 января 2003 года «Об электронном документе и электронной цифровой подписи» равнозначен документу на бумажном носителе. Электронный документ сформирован на портале www.elicense.kz. Проверить подлинность электронного документа вы можете на портале www.elicense.kz.

Бұл құжат ҚР 2003 жылдың 7 қаңтарындағы «Электронды құжат және электронды сандық қол қою» туралы заңның 7 бабы, 1 тармағына сәйкес қағаз бетіндегі заңмен тең.
Электрондық құжат www.elicense.kz порталында құрылған.Электрондық құжат түпнұсқасын www.elicense.kz порталында тексере аласыз.
Данный документ согласно пункту 1 статьи 7 ЗРК от 7 января 2003 года «Об электронном документе и электронной цифровой подписи» равнозначен документу на бумажном носителе. Электронный документ сформирован на портале www.elicense.kz. Проверить подлинность электронного документа вы можете на портале www.elicense.kz.