«ЖІлТ» АЖ ЕНГІЗІЛДІ
Орындаушы Байзолдаев Е.
(Т.А.Ә., қолы)
Күні 20 22 ж. « 15 » 03

Утвержден приказом
Министра по инвестициям и развитию
Республики Казахстан
от 08 февраля 2021 года № 53
форма

Акт приемки объекта в эксплуатацию

«15» марта 2023 г.

Заказчик *ТОО Агрофирма «Родина», БИН 050540005822, конт.тел. 8 (71651)37436, индекс 021809, Акмолинская область, Целиноградский район, Родинский сельский округ, с.Родина, улица Центральная, д.15*

фамилия, имя, отчество (при наличии), ИИН, телефон– для физических лиц, наименование организации – для юридических лиц, БИН, телефон, почтовый индекс, область, город, район, населенный пункт, наименование улицы, номер дома/здания (стационарного помещения)

на основании:

Декларации о соответствии *15.03.2023г. ТОО "LPG Дистрибьюшн", БИН 061140001679, Лицензия:20010327, 17.07.2020, III, Республика Казахстан, г.Астана, Район "Байқоңыр",Өндіріс, 89/3, +77755700176*

дата декларации, наименование подрядной (генподрядной) организации, фамилия, имя, отчество (при наличии) руководителя, юридический адрес, БИН, телефон

Заключения о качестве строительно-монтажных работ *15.03.2023 г. ТОО "TechMar group", БИН 200340020650, конт.номер 8 702 589 7219, эксперт - Данияров Б.А., № KZ26VJE00053467 от 11.03.2020 года, № KZ18VJE00050440 от 01.11.2019 года, № KZ80VJE00033386 от 15.12.2017 года*

дата заключения, наименование организации, фамилия, имя, отчество (при наличии) экспертов технического надзора, № и дата получения аттестатов, БИН, телефон

Заключения о соответствии выполненных работ проекту *15.03.2023г. ТОО "LPG Дистрибьюшн", БИН 061140001679, Лицензия:20010327, 17.07.2020, III, Республика Казахстан, г.Астана, Район "Байқоңыр",Өндіріс, 89/3, +77755700176*

дата заключения, наименование организации, фамилия, имя, отчество (при наличии) экспертов авторского надзора, № и дата получения аттестатов, БИН, телефон

произведя осмотр готовности предъявленного подрядчиком (генеральным подрядчиком) к приемке в эксплуатацию объекта: *«Установка автономной блочной модульной котельной» по адресу: Акмолинская область, Целиноградский район, село Родина. Класс ответственности здания – II (технически несложный)*

наименование объекта и вид строительства (новое, расширение, реконструкция, техническое перевооружение, модернизация, капитальный ремонт), уровень ответственности, техническая и технологическая сложность объекта

по адресу: *Акмолинская область, Целиноградский район, сельский округ Родина с.Родина, учетный квартал 061, строение 457*

(область, район, населенный пункт, микрорайон, квартал, улица, номер дома (корпуса)

проверив комплектность исполнительной технической документации, в том числе посредством электронного модуля исполнительной технической документации
«__»_____ 20__ года

дата ознакомления

подтверждает что:

1. Строительство объекта осуществлено на основании:

а) правоустанавливающего документа на земельный участок: *Акт на земельный участок от «09» сентября 2022 года №2221445 с кадастровым номером 01-011-061-457, выданный филиалом «Государственная корпорация» «Правительство для граждан по Акмолинской области».*

наименование документ, подтверждающий наступление юридических фактов (юридических составов), на основании которых возникают, изменяются или прекращаются права на земельный участок, в том числе договоры, решения судов, правовые акты исполнительных органов,

реорганизации негосударственных юридических лиц, владеющих земельным участком на праве собственности или выкупивших право временного возмездного землепользования (аренды).

либо решения о реконструкции (перепланировке, переоборудовании) помещений (отдельных частей) существующих зданий от _____

наименование органа вынесшего решение

б) талона о приеме уведомления о начале строительно-монтажных работ *KZ41REA00312471 от 26.12.2022 ГУ «Управление государственного архитектурно-строительного контроля Акмолинской области»* наименование органа принявшего уведомление, дата выдачи талона

в) проекта (проектно-сметной документации) *ТОО «LPG Дистрибьюшн», №11/2022*

наименование проектной организации, номер проекта

утвержденного(й) *ТОО Агрофирма «Родина», Ген.директор- Сауэр И.А., 01.07.2022г*

наименование организации утвердившей (переутвердившей) проект и дата утверждения

2. Строительно-монтажные работы осуществлены в сроки:
начало работ *январь 2023 г.*;

месяц, год

окончание работ *февраль 2023 г.*;

месяц, год (перечень документов или номер приложения к акту)

при продолжительности строительства, месяц:
по норме или по проекту организации строительства, месяц: *4*;
фактически, месяц: 2;

3. Объект (комплекс) имеет следующие основные технико-экономические показатели (мощность, производительность, производственная площадь, протяженность, вместимость, объем, пропускная способность, провозная способность, число рабочих мест и тому подобное, заполняется по всем объектам (кроме жилых домов) в единицах измерения соответственно целевой продукции или основным видам услуг):

Мощность, производительность и так далее	Единица измерения	По проекту		Фактически	
		общая (с учетом ранее принятых)	в том числе пускового комплекса или очереди	общая (с учетом ранее принятых)	в том числе пускового комплекса или очереди
Площадь участка	га	0,4343		0,4343	
Общая площадь	Кв.м	66		66	
Полезная площадь	Кв.м.	66		66	
Расчетная площадь	Кв.м.	66		66	
Этажность	этаж	1		1	
Строительный объем	м.куб	231		232	

Выпуск продукции (оказания услуг), предусмотренной проектом в объеме, соответствующем нормам освоения проектных мощностей в начальный период

_____

факт начала выпуска продукции с указанием объема

Жилой дом имеет следующие показатели:

Показатели	Единица измерения	По проекту	Фактически
Общая площадь	Метр в квадрате (далее – м2)		
Число этажей	Этаж		
Общий строительный объем	Метр в кубе (далее м3)		
В том числе подземной части	м3		
Площадь встроенных, встроенно-пристроенных и пристроенных помещений	м2		

Показатели	По проекту		фактически	
	Число квартир	Площадь квартир общая жилая	Число квартир	Площадь квартир общая жилая
Всего квартир, в том числе: однокомнатных				
Двухкомнатных				
трехкомнатных				

2 «Азаматтарға корпорациясы кочамының Ак Целиноград а
Өтініш № 0022 4
01.01.0 61-4
Жылжымайтын му е Родина
Тіркеуші
Бөлім басшысы

проверив комплектность исполнительной технической документации, в том числе посредством электронного модуля исполнительной технической документации

«__»_____ 20__ года

дата ознакомления

подтверждает что:

1. Строительство объекта осуществлено на основании:

а) правоустанавливающего документа на земельный участок: *Акт на земельный участок от «09» сентября 2022 года №2221445 с кадастровым номером 01-011-061-457, выданный филиалом «Государственная корпорация» «Правительство для граждан по Акмолинской области».*

наименование документ, подтверждающий наступление юридических фактов (юридических составов), на основании которых возникают, изменяются или прекращаются права на земельный участок, в том числе договоры, решения судов, правовые акты исполнительных органов, свидетельство о праве на наследство, передаточный акт или разделительный баланс при реорганизации негосударственных юридических лиц, владеющих земельным участком на праве собственности или выкупивших право временного возмездного землепользования (аренды).

либо решения о реконструкции (перепланировке, переоборудовании) помещений (отдельных частей) существующих зданий от _____

наименование органа вынесшего решение

б) талона о приеме уведомления о начале строительно-монтажных работ *KZ41REA00312471 от 26.12.2022 ГУ «Управление государственного архитектурно-строительного контроля Акмолинской области»* наименование органа принявшего уведомление, дата выдачи талона

в) проекта (проектно-сметной документации) *ТОО «LPG Дистрибьюшн», №11/2022*

наименование проектной организации, номер проекта

утвержденного(й) *ТОО Агрофирма «Родина», Ген.директор- Сауэр И.А.*

наименование организации утвердившей (переутвердившей) проект и дата утверждения

2. Строительно-монтажные работы осуществлены в сроки:

начало работ _*январь 2023 г.*_____;

месяц, год

окончание работ *февраль 2023 г.*_____;

месяц, год (перечень документов или номер приложения к акту)

при продолжительности строительства, месяц:

по норме или по проекту организации строительства, месяц: ___*4*__;

фактически, месяц: 2_;

3. Объект (комплекс) имеет следующие основные технико-экономические показатели (мощность, производительность, производственная площадь, протяженность,

вместимость, объем, пропускная способность, провозная способность, число рабочих мест и тому подобное, заполняется по всем объектам (кроме жилых домов) в единицах измерения соответственно целевой продукции или основным видам услуг):

Мощность, производительность и так далее	Единица измерения	По проекту		Фактически	
		общая (с учетом ранее принятых)	в том числе пускового комплекса или очереди	общая (с учетом ранее принятых)	в том числе пускового комплекса или очереди
Площадь участка	га	0,4343		0,4343	
Общая площадь	Кв.м	66		66	
Полезная площадь	Кв.м.	66		66	
Расчетная площадь	Кв.м.	66		66	
Этажность	этаж	1		1	
Строительный объем	м.куб	231		232	

Выпуск продукции (оказания услуг), предусмотренной проектом в объеме, соответствующем нормам освоения проектных мощностей в начальный период

_____

факт начала выпуска продукции с указанием объема

Жилой дом имеет следующие показатели:

Показатели	Единица измерения	По проекту	Фактически
Общая площадь	Метр в квадрате (далее – м2)		
Число этажей	Этаж		
Общий строительный объем	Метр в кубе (далее м3)		
В том числе подземной части	м3		
Площадь встроенных, встроенно-пристроенных и пристроенных помещений	м2		

Показатели	По проекту			фактически		
	Число квартир	Площадь квартир		Число квартир	Площадь квартир	
		общая	жилая		общая	жилая
Всего квартир, в том числе: однокомнатных						
Двухкомнатных						
трехкомнатных						
Четырехкомнатных и более						

4. Технологические и архитектурно-строительные решения по объекту характеризуются следующими данными:

Котельная состоит из двух блоков, полной заводской готовности и допускает многократный монтаж и демонтаж, что позволяет использовать её на различных объектах. Масса котельной не более 40 т. Одноэтажное здание полного заводского изготовления с размерами в плане по наружным граням стен 11х6,0 м., и высотой от чистого пола до верха конька 3,5 м. Категория производства - Г.

Степень огнестойкости здания котельной - IIIа.

Категория котельной - II.

Несущий каркас, помещения БМК, состоит из двух усиленных рам, соединенных между собой вертикальными стойками и элементами стенового металлического каркаса, выполненных из прямоугольного замкнутого стального профиля толщиной не менее 3 мм. Предусмотрены элементы для строповки помещения БМК при транспортировке и монтаже. Стены и кровля изготовлены из трехслойных панелей толщиной 80мм. В качестве утеплителя, в панелях, используется минеральный негорючий материал - базальтовое волокно. Стены: - наружные RAL 9003. Кровля и доборные элементы: - RAL 3020. Дверь: - RAL 80004

(краткие технические характеристики по основным материалам и конструкциям, инженерному и технологическому оборудованию)

5. На объекте установлено предусмотренное проектом оборудование в количестве согласно актам о его приемке после индивидуального испытания и комплексного опробования;

6. Наружные инженерные коммуникации (холодное и горячее водоснабжение, канализация, теплоснабжение, газоснабжение, электроснабжение и связь) обеспечивают нормальную эксплуатацию объекта (здания, сооружения, помещения) и приняты городскими эксплуатационными организациями:

Отопление и вентиляция

Отопление котельной осуществляется за счет использования тепловых потерь и теплопоступлений от части неизолированных трубопроводов и запорной арматуры.

Вентиляция. Вентиляция приточно-вытяжная с естественным и механическим побуждением.

7. Сметная стоимость по утвержденному проекту (проектно -сметной документации): *всего 74321,474 тысяч тенге, в том числе строительно-монтажных работ 40051,748 тысяч тенге, оборудования, инструмента и инвентаря 34269,726 тысяч тенге;*

8. Сметная стоимость по утвержденному проекту (проектно -сметной документации): *всего 74321,474 тысяч тенге, в том числе строительно-монтажных работ 40051,748 тысяч тенге, оборудования, инструмента и инвентаря 34269,726 тысяч тенге;*

9. Доля местного содержания предусмотрена в проектно-сметной документации 100% и фактически применено 100 % (на объектах, финансируемых за счет государственных инвестиций и средств квазигосударственного сектора);

10. Класс энергоэффективности здания – В (нормальный);

11. Объект построен в соответствии с утвержденным проектом (проектно-сметной документацией) и требованиями государственных нормативных документов в области архитектуры, градостроительства и строительства.

РЕШИЛ: *«Установка автономной блочной модульной котельной» по адресу: Акмолинская область, Целиноградский район, село Родина (без сметной документации)»* принять в эксплуатацию.

наименование объекта (комплекса)

Заказчик *ТОО Агрофирма «Родина», Ген.директор- Сауэр И.А.*

фамилия, имя, отчество (при наличии), подпись руководителя

01.03.23

М.П.

Технический надзор:

1) аттестованный (-ые) эксперт (-ы) _____

фамилия, имя, отчество (при наличии) эксперта, специализация аттестата, подпись, дата

М.П.

2) аккредитованная организация *ТОО "TechMar group"*,

наименование организации

директор - Борщенко П.Л. _____

фамилия, имя, отчество (при наличии) руководителя, подпись, дата

02.03.23

М.П.

имеющей в своем составе аттестованного (-ых) эксперта (-ов):

Данияров Б. А., аттестат № KZ26VJE00053467 от 11.03.2020 года, № KZ18VJE00050440 от 01.11.2019 года, № KZ80VJE00033386 от 15.12.2017 года

фамилия, имя, отчество (при наличии) эксперта, специализация аттестата, подпись, дата

М.П.

Авторский надзор:

1) разработчик проекта *ТОО «LPG Дистрибьюшн», директор Бегимбетов Р.А. ГИП Кузнецова Л.В.* _____

наименование организации, фамилия, имя, отчество (при наличии),должность, подпись, дата

02.03.23

М.П.

2) организация _____

наименование организации, имеющей в своем составе аттестованного (-ых) эксперта (-ов)фамилия, имя, отчество (при наличии) руководителя, подпись, дата

М.П.

3) аттестованный (-ые) эксперт (-ы) _____

фамилия, имя, отчество (при наличии) эксперта, специализация аттестата, подпись, дата

М.П.

Подрядчик (генеральный подрядчик) *ТОО «LPG Дистрибьюшн», Директор- Бегимбетов Р.А.*

фамилия, имя, отчество (при наличии),подпись руководителя

М.П.

02.03.23.

Приложение 2
к акту приемки объекта
в эксплуатацию

форма

Технические характеристики объекта (многоквартирные жилые дома, промышленные, торговые объекты и тому подобное)

Наименование (многоквартирный жилой дом, промышленные, торговые объекты и т.п.)	Общие сведения									
	количество этажей (этаж)	количество квартир	количество помещений, комнат	площадь застройки ($м^2$)	объем здания ($м^3$)	общая площадь здания ($м^2$)	жилая площадь ($м^2$)	площадь не жилых помещений ($м^2$)	площадь парковочных мест ($м^2$)	площадь балкона, лоджии ($м^2$)
1	2	3	4	5	6	7	8	9	10	11
Блочно-модульная котельная	1		15	66,0	*231,0*	66,0	-	66,0	-	-

продолжение таблицы

Описание конструктивных элементов			Вид отопления	Благоустройство				
фундамент	стены	кровля		электроснабжения	водоснабжения	горячее водоснабжение	канализация	газоснабжение
12	13	14	15	16	17	18	19	20
монолитная железобетонная плита. Под подошвой фундамента выполнить подготовку из бетона класса В7,5 толщиной 100 мм с размерам	Стены и кровля изготовлены из трехслойных панелей толщиной 80мм. В качестве утеплителя, в панелях, используется минеральный негорючий материал –	Кровля изготовлены из трехслойных панелей толщиной 80мм. В качестве утеплителя, в панелях, используется минеральный негорючий материал – базальтовое волокно	собственное	Технические условия №ТУ-08-2022-02661 от 12.09.2022 года, на присоединение к электрическим сетям, выданное АО «Акмолинская распределения	-	-	-	-

и в плане на 100 мм превышающими размер подошвы фундамента	базальтовое волокно			электросетевая компания»				

Распределение площади

№		В отдельных квартирах	В помещениях коридорного типа	В общежитиях	В гостиницах
1	Количество жилых квартир	-	-	-	-
2	Количество жилых комнат	-	-	-	-
3	Общая площадь ($м^2$)	-	-	-	-
4	Жилая площадь ($м^2$)	-	-	-	-

продолжение таблицы

Из общего числа площади				Распределение квартир по числу комнат				
в мансардах	в подвалах	в цокольных этажах	в бараках	1-комнатные	2-комнатные	3-комнатные	4-комнатные	5-комнатные
-	-	-	-	-	-	-	-	
-	-	-	-	-	-	-	-	-
-	-	-	-	-	-	-	-	
-	-	-	-	-	-	-	-	

Нежилые помещения

Площадь ($м^2$)	Жилая площадь в нежилых помещениях	Торговая	Промышленно-производственных зданий и сооружений	Складская	Бытового обслуживания	Гаражи	Организаци и учрежден управления научных, банковски общественн и т.п.
1	2	3	4	5	6	7	8
БМК	-	-	66,0	-	-	-	-

продолжение таблицы

Общественного питания	Учреждений образования	Транспортных зданий и сооружений	Здравоохранения, лечебного назначения	Физкультуры и спорта	Учреждений культуры и искусства	Сооружений инженерных сетей	Прочие	Всего
9	10	11	12	13	14	15	16	17
-	-	-	-	-	-	-	-	66,0

Перечень документов, прилагаемых к техническим характеристикам объекта:

1. Поэтажные планы _____
2. Экспликация к поэтажным планам _____

Экспликация земельного участка (м²)

Общая площадь земельного участка(м2)	Застроенная площадь			Незастроенная площадь		
	всего	под основными строениями	под прочими постройками и сооружениями	асфальтовые покрытия	прочие замощения	грунт
1	2	3	4	5	6	7
434,4	66,0	66,0	-		-	

продолжение таблицы

Незастроенная площадь (м²)									
оборудованные площадки				зеленые насаждения					
					в том числе				
всего	спортивные	детские	хозяйственные	всего	газон с деревьями	плодовый сад	газоны, цветочные клумбы	огород	прочие
8	9	10	11	12	13	14	15	16	17
-	-	-	-	-	-	-	-	-	-

Экспликация к плану объекта

Этаж	Номер помещения, квартиры	Номера частей помещения, квартиры	Назначение частей помещения, квартиры	Площадь по внутреннему обмеру (м²), в том числе			
				Общая	Полезная	Жилая	Нежилая
1	2	3	4	5	6	7	8
1	1		БМК	66,0	66,0	-	66,0

продолжение таблицы

Площадь по внутреннему обмеру (м²), в том числе								
В отдельных квартирах	В общежитиях	В гостиницах	Торговая	Промышленно-производственных зданий и сооружений	Складская	Учреждений образования	Предприятий бытового обслуживания	Организаций и учреждений управления, научных, банковских, общественных и т.п.
9	10	11	12	13	14	15	16	17
-	-	-	-	-	-	-	-	-

продолжение таблицы

Площадь по внутреннему обмеру (м²), в том числе							
Предприяти	Организации	Физкультур	Учрежден	Транспорт	Сооружен	Гараж	Проч

й общественного питания	здравоохранения	но-спортивная	ий культуры и искусства	ных зданий и сооружений	ий инженерных сетей	ей	ие
18	19	20	21	22	23	24	25
-	-	-	-	-	-	-	-
-	-	-	-	-	-	-	-

Техническое описание конструктивных элементов основного строения (БМК)

№ п.п.	Наименование конструктивных элементов			Описание конструктивных элементов (материал, отделка и т.д.)
1	2			3
1	Фундамент			монолитная железобетонная плита. Под подошвой фундамента выполнить подготовку из бетона класса В7,5 толщиной 100 мм с размерами в плане на 100 мм превышающими размер подошвы фундамента
2	1) наружные и внутренние капитальные стены			Стены изготовлены из трехслойных панелей толщиной 80мм. В качестве утеплителя, в панелях, используется минеральный негорючий материал – базальтовое волокно
	2) перегородки			-
3	Перекрытия	чердачное		-
		междуэтажное		-
4	Кровля			Кровля изготовлена из трехслойных панелей толщиной 80мм. В качестве утеплителя, в панелях, используется минеральный негорючий материал – базальтовое волокно
5	Полы	1-го этажа		монолитные ж/б
		последующих этажей		
6	Проемы	окна		по ГОСТ 30673-99 с двойным стеклопакетом
		двери		внутренние по ГОСТ 6629-88, по ГОСТ 24698-81
7	Отделочные работы	внутренние		
		наружные		
8	Горячее водоснабжение			-
9	Водопровод			-
10	Канализация			-
11	Электроосвещение			да
12	Отопление	печное		
13		печное газовое		
14		от ТЭЦ		
15		от АГВ		
16		от индивидуальной	на газе	

17		отопительной установки	на твердом топливе	
18		от районной котельной	на газе	
19			на твердом топливе	
20	Разные работы			

Техническое описание служебных построек

Показатели	Наименование служебных построек								
	-	-							
Площадь (м2)									
Высота строения (м)									
Объем строения (м3)									
Фундамент									
Стены	-								
Перекрытия									
Крыша									
Полы	-								
Окна	-								
Двери	-								
Внутренняя отделка									
Наружная отделка									
Печи									

Техническое описание внутридворовых сооружений

Наименование сооружений	Размер в метрах				Объем (м 3)	Материал
	длина	ширина	площадь	высота или глубина		
1	2	3	4	5	6	7

Техническое описание отдельных частей строения (подвалов, полуподвалов, мезонинов, мансард)

Наименование и назначение отдельных частей строения	Заглубление спланированной поверхности земли до пола подвала	Описание элементов					
		стены	перекрытия	полы	внутренняя отделка	крыша	дополнительные устройства
1	2	3	4	5	6	7	8
-	-	-	-	-	-	-	-

Техническое описание нежилых пристроек к основному строению

Наименование конструктивных элементов		Техническое описание конструктивных элементов
1		2
Фундамент		
Стены и перегородки		
Крыша		
Полы		
Перекрытия		
Проемы	окна	
	двери	
Отделочные работы	внутренние	
	наружные	
Ремонтные работы		
Итого:		
Фундамент		

Стены и перегородки		
Крыша		
Полы		
Перекрытия		
Проемы	окна	
	двери	
Отделочные работы	внутренние	
	наружные	
Разные работы		
Итого:		
Фундамент		
Стены и перегородки		
Крыша		
Полы		
Перекрытия		
Проемы	окна	
	двери	
Отделочные работы	внутренние	
	наружные	
Разные работы		
Итого:		

Исчисление площадей и объемов основной и отдельных частей строения (подвалов, полуподвалов, мезонинов, мансард, крыш, пристроек и т.п.)

Наименование частей строения и пристроек	Формула для подсчета площадей по наружному обмеру	Площадь (м2)	Высота (м)	Объем (м3)	Наименование частей строения и пристроек	Формула для подсчета площадей по наружному обмеру	Площадь (м2)	Высота (м)	Объем (м3)
1	2	3	4	5	6	7	8	9	10

СОЗДАНО УЧЕБНОЙ ВЕРСИЕЙ ПРОДУКТА AUTODESK

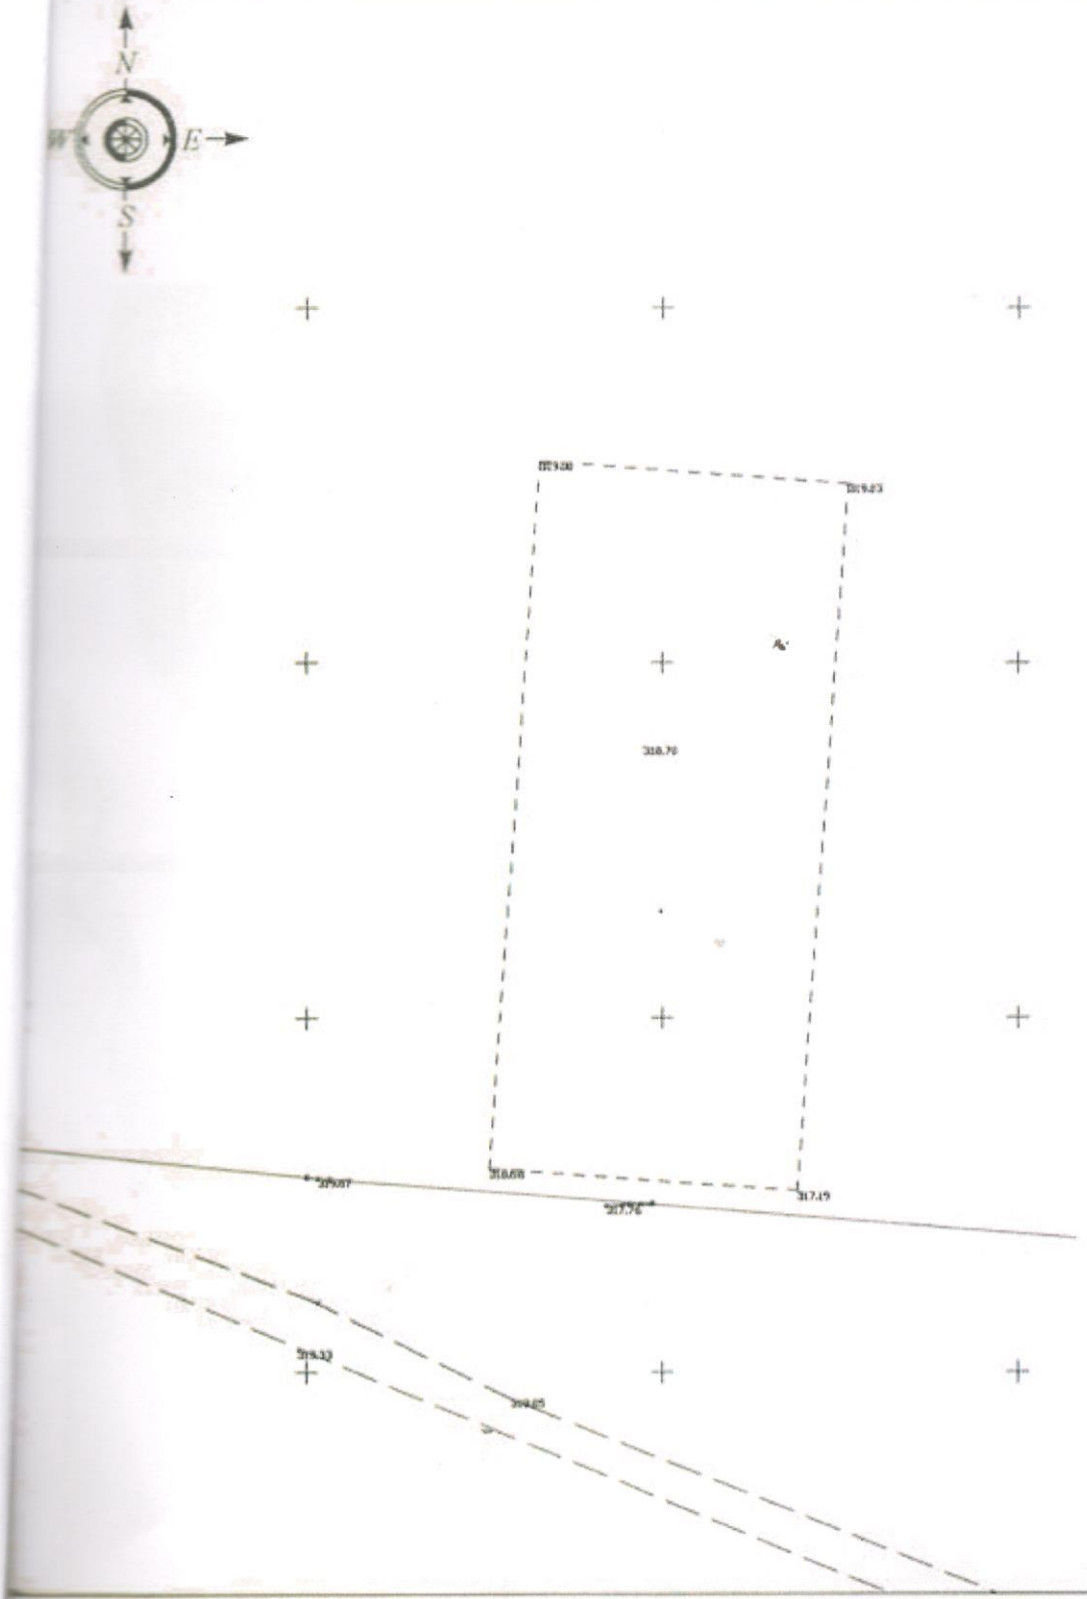

ТОО "АРКА-ЖЕР"

Директор	Нурмагамбетов Р.Ж.		Топографическая съемка земельного участка	стадия	лист	листов
Исполнитель	Нурмагамбетов Р.Ж.			А	1	1
			Заказчик: АО "Агрофирма Родина "	Масштаб 1:500		
			Адрес: Акмолинская обл,Целиноградский р-н, а.Родина (участок под газовую котельную)	Система высот условная		
Распечатано в масштабе 1:1000				Система координат 1963г.		
Примечание: Топографическая съемка не является правоустанавливающим документом.				25.08.2022.		

СОЗДАНО УЧЕБНОЙ ВЕРСИЕЙ ПРОДУКТА AUTODESK

СОЗДАНО УЧЕБНОЙ ВЕРСИЕЙ ПРОДУКТА AUTODESK

				«Установка автономной блочной модульной котельной» Акмолинская область, Целиноградский район, село Родина	СТАДИЯ	ЛИСТ	ЛИСТОВ
ГИП	Кузнецова				ЭП	3	5
Проверил	Бендерский			Автономная БМК. фасады М1:100	ТОО "LPG Дистрибьюшн" ГСЛ №20010327		
Выполнил	Кузнецова						

Таблица наружной отделки фасадов

№ п/п	Конструктивный элемент здания	Отделочные и лакокрасочные материалы	Наименование цвета или номер колера	Цветовой эталон	Примечание
1	Стена	Краска акриловая	RAL 9003		
2	Кровля и доборные элементы	Краска акриловая	RAL 3020		
3	Двери	металлические окраска эмалью	RAL 8004		
4	Окна, двери	Металлопласт	Белый		Индиви-дуальные
		Тройное стекло			
5	Кровля	металлочерепица	RAL 3020		
		Подшивка карниза	RAL 3020		

Согласовано с заказчиком _____

ГИП	Кузнецова			«Установка автономной блочной модульной котельной» Акмолинская область, Целиноградский район, Сёмо Родина	СТАДИЯ	ЛИСТ	ЛИСТОВ
Проверил	Бендерский				ЭП	5	5
Выполнил	Кузнецова			Автономная БМК, Таблица наружной отделки	ТОО "LPG Дистрибьюшн" ГСЛ №20010327		

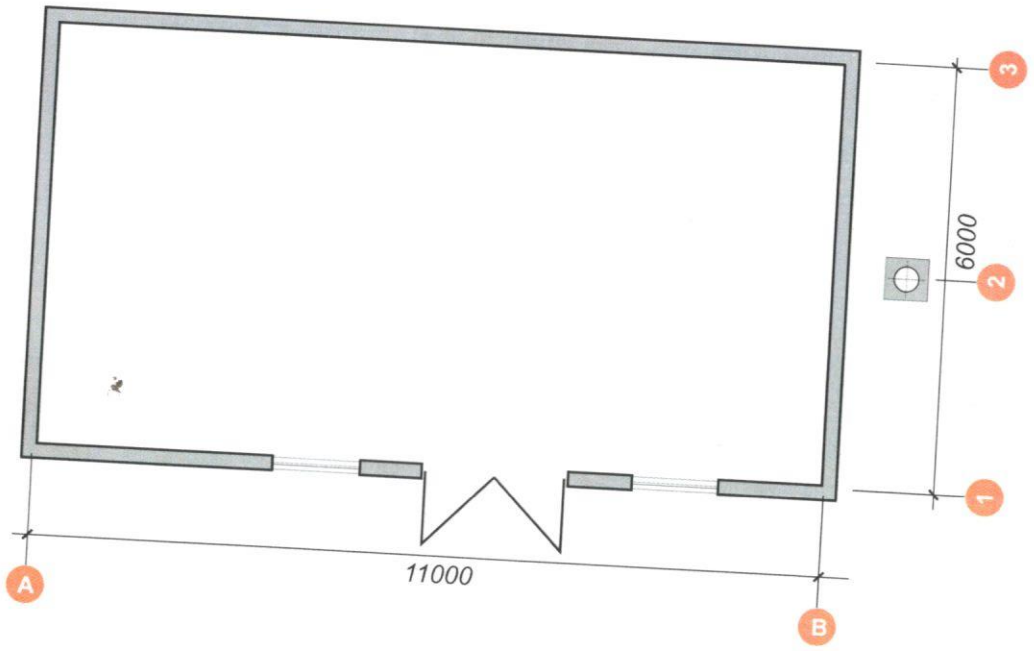

ГИП	Кузнецова		«Установка автономная блочно-модульной котельной» Акмолинская область, Целиноградский район, село Ралиновка	СТАДИЯ	ЛИСТ	ЛИСТОВ
Проверил	Бендерский			ЭП	4	5
Выполнил	Кузнецова		Автономная БМК, план М1:100	ТОО "LPG Дистрибьюшн" ГСЛ №20010327		

Прошнуровано, пронумеровано и скреплено печатью на 16 (шестнадцати) листах «15» марта 2023г.

2

«Азаматтарға арналған үкімет» мемлекеттік корпорациясы» коммерциялық емес акционерлік қоғамының Ақмола облысы бойынша филиалының Целиноград аудандық Тіркеу және жер кадастры бөлімі

Өтініш № 0022403545 71 Тіркеу ісі №

Кадастрлық № 01-011-061-457

Тіркелген күні 31.03.23

Тіркелген уақыты 15.13

Жылжымайтын мүлік объектісінің мекен жайы: с Родина, угол обл. ст-е 457

Тіркеуші Мурашибаева И. Қолы

Бөлім басшысы Бубимирова Ол. Қолы