Приложение 2
к перечню некоторых приказов
в сфере строительной деятельности,
в которые вносятся изменения и дополнения

Утвержден
приказом Министра
по инвестициям и развитию
Республики Казахстан
от 24 апреля 2017 года
№ 234
форма

Акт приемки объекта в эксплуатацию

«29» декабря 2023 г.

Заказчик КГУ «Сырдарьинский районный отдел жилищно-коммунального хозяйства пассажирского транспорта и автомобильных дорог» БИН 020340003167, руководитель Бисембаев Н.П.

(фамилия, имя, отчество (при наличии) – для физических лиц, наименование организации – для юридических лиц, БИН, телефон, почтовый индекс, область, город, район, населенный пункт, наименование улицы, номер дома/здания (стационарного помещения)

на основании:

Декларации о соответствии «29» декабря 2023 г. ТОО «СМУ Бурводстрой» БИН 1040140002373, СМР 1 № 16012774 от 10.08.2016 года, в лице директора Конарбаев Г.К., РК, область, Сайрамский район, Аксукентский сельский округ, село Аксу, Проспект Астана, здание 94А

(дата подписания декларации, наименование подрядной (генподрядной) организации, фамилия, имя, отчество (при наличии) руководителя, юридический адрес, БИН, телефон)

Заключение о качестве строительно-монтажных работ «29» декабря 2023 г. ТОО «Инжинер-Строй», БИН 160240009061, Директор Махамбетқаир Д. М., эксперт технического надзора Мырзахметов Максат Нурмаханович /840516301602/, KZ09VJE00051930 от 27.12.2019г..; KZ36VJE00051929 от 27.12.2019г.; KZ79VJE00051931 от 27.12.2019г.

(дата подписания заключения, наименование организации, фамилия, имя, отчество (при наличии) экспертов технического надзора, № и дата получения аттестатов, БИН, телефон)

Заключение о соответствии выполненных работ проекту «29» декабря 2023 г. ТОО «Алатау PROJECT 2050», БИН 231140014032 Заказ №77-2023 ГСЛ № 23026968 от 08.12.2023 г. директор Яхияева А.А.

(дата подписания заключения, наименование организации, фамилия, имя, отчество (при наличии) экспертов авторского надзора, № и дата получения аттестатов, БИН, телефон)

Произведя осмотр готовности предъявленного подрядчиком (генеральным подрядчиком) к приемке в эксплуатацию объекта:

«Строительство инфраструктура в зоне нового поселения (60-га, белые пятна) ГРПШ трубопроводной обвязки в поселке Теренозек Сырдарьинского района Кызылординской области (сети газопроводов)»

(наименование объекта и вид строительства (новое, расширение, реконструкция, техническое перевооружение, модернизация, капитальный ремонт), уровень ответственности, техническая и технологическая сложность объекта)

по адресу **Кызылординская область, Сырдарьинский район, пос.Теренозек**

(область, район, населенный пункт, микрорайон, квартал, улица, номер дома (корпуса)

Проверив комплектность исполнительной технической документации, в том числе посредством электронного модуля исполнительной технической документации "___" _____ 20___ года, дата ознакомления подтверждает что:

1. Строительство объекта осуществлено на основании:

1) правоустанавливающего документа на земельный участок

№84 от «02» июня 2023 года права на землю выдано решением Акима пос.Теренозек Сырдарьинского района Кызылординской области

(документ, подтверждающий наступление юридических фактов (юридических составов), на основании которых возникают, изменяются или прекращаются права на земельный участок, в том числе договоры, решения судов, правовые акты исполнительных органов, свидетельство о праве на наследство, передаточный акт или разделительный баланс при реорганизации негосударственных юридических лиц, владеющих земельным участком на праве собственности или выкупивших право временного возмездного землепользования (аренды)

либо решения о реконструкции (перепланировке, переоборудовании) помещений (отдельных частей) существующих зданий от _____

(наименование органа вынесшего решение)

2) талона о приеме уведомления о начале или прекращении осуществления деятельности или определенных действий: талон **№1252 от 28.12.2023 г. КГУ "Управление по контролю Кызылординской области"**

(наименование органа принявшего уведомление, дата и № принятия талона)

3) проекта (проектно-сметной документации) **ТОО «Алатау PROJECT 2050», БИН 231140014032 ГСЛ № 23026968 от 08.12.2023 г. Заказ №77-2023 .**

(наименование проектной организации, номер проекта)

утвержден(а) **КГУ «Сырдарьинский районный отдел жилищно-коммунального хозяйства пассажирского транспорта и автомобильных дорог» 28.12.2023г №1**

(дата и номер проекта, наименование организации утвердившей (переутвердившей) проект и дата утверждения)

2. Строительно-монтажные работы осуществлены в сроки:

начало работ **28 декабря 2023г.**

(месяц, год)

окончание работ **29 декабря 2023 г.**

(месяц, год)

при продолжительности строительства, месяц: **1** месяц

по норме или по проекту организации строительства **1** месяца;

фактически **1** день;

3. Объект (комплекс) имеет следующие основные технико-экономические показатели(мощность, производительность, производственная площадь, протяженность, вместимость, объем, пропускная способность, провозная способность, число рабочих мест и тому подобное, заполняется по всем объектам (кроме жилых домов) в единицах измерения соответственно целевой продукции или основным видам услуг):

Мощность, производительность и так далее	**Единица измерения**	**По проекту**		**Фактически**	
		общая (с учетом ранее принятых)	**в том числе пускового комплекса или очереди**	**общая (с учетом ранее принятых)**	**в том числе пускового комплекса или очереди**
0,03 МПа	**1**	**120 м**		**120 м**	

Выпуск продукции (оказания услуг), предусмотренной проектом в объеме, соответствующем нормам освоения проектных мощностей в начальный период_____

(факт начала выпуска продукции с указанием объема)

Жилой дом имеет следующие показатели:

Показатели	Единица измерения	По проекту	Фактически
Общая площадь	$м^2$		
Число этажей	этаж		
Общий строительный объем	$м^3$		
В том числе подземной части	$м^3$		
Площадь встроенных, встроенно-пристроенных и пристроенных помещений	$м^2$		

Показатели	По проекту			Фактически		
	число квартир	площадь квартир,$м^2$		число квартир	площадь квартир, $м^2$	
		общая	жилая		общая	жилая
Всего квартир, в том числе: однокомнатных, двухкомнатных трехкомнатных, четырехкомнатных и более						

4. Технологические и архитектурно-строительные решения по объекту характеризуются следующими данными:

Целью строительства является Обеспечение природным газом коммунально-бытовых нужд и улучшение качества жизни населения, проживающего в населенных пунктах (60 Га, белые пятна) кента Теренозек Сырдаринского района Кызылординской области.

В проекте предусмотрено газоснабжение частного сектора от газопровода низкого давления PN=0,003 МПа. Прокладка низкого давления осуществляется подземным способом. Подземный газопровод запроектирован из полиэтиленовых труб СТ РК ГОСТ Р50838-2011 ПЭ 100 SDR11 ГАЗ Ø63х3,8: Ø32х3,5: Подземный газопровод проложен в среднем на глубине 1,5 м. Расчетный расход составляет128м3/ч.

(краткие технические характеристики по особенностям его размещения, по основным материалам и конструкциям, инженерному и технологическому оборудованию)

5. На объекте установлено предусмотренное проектом оборудование в количестве согласно актам о его приемке после индивидуального испытания и комплексного опробования;

6. Наружные инженерные коммуникации (холодное и горячее водоснабжение, канализация, теплоснабжение, газоснабжение, электроснабжение и связь) обеспечивают нормальную эксплуатацию объекта (здания, сооружения, помещения) и приняты городскими эксплуатационными организациями;

7. Сметная стоимость по утвержденному проекту (проектно-сметной документации): всего **3759600** тенге, в том числе строительно-монтажных работ **785000** тенге, стоимость оборудования, инструмента и инвентаря **2617690** тенге;
прочие расходы **356910** тенге;

8. Сметная стоимость по утвержденному проекту (проектно-сметной документации): всего **3759600** тенге, в том числе строительно-монтажных работ **785000** тенге, стоимость оборудования, инструмента и инвентаря **2617690** тенге;
прочие расходы **356910** тенге;

9.Доля местного содержания предусмотрена в проектно-сметной документации **100%** и фактически применено **100%**

(на объектах, финансируемых за счет государственных инвестиций и средств квазигосударственного сектора);

10. Класс энергоэффективности здания - ;

11. Объект построен в соответствии с утвержденным проектом (проектно-сметной документацией) и требованиями государственных нормативных документов в области архитектуры, градостроительства и строительства

РЕШИЛ: «Строительство инфраструктура в зоне нового поселения (60-га, белые пятна) ГРПШ трубопроводной обвязки в поселке Теренозек Сырдарьинского района Кызылординской области (сети газопроводов)»

(наименование объекта (комплекса)

Принять в эксплуатацию.

Заказчик: Руководитель КГУ «Сырдарьинский районный отдел жилищно-коммунального хозяйства пассажирского транспорта и автомобильных дорог» Бисембаев Н.П.

(фамилия, имя, отчество (при наличии), подпись руководителя)

М.П.

Технический надзор:

1. ТОО «Инжинер-Строй» в лице инженера Мырзахметов М.Н., № KZ09VJE00051930 от 27.12.2019г..; KZ36VJE00051929 от 27.12.2019г.; KZ79VJE00051931 от 27.12.2019г

(фамилия, имя, отчество (при его наличии) эксперта, специализация аттестата, подпись, дата)

2) ТОО «Инжинер-Строй» в лице директора – Махамбетқаир Д. М.

(наименование организации) имеющей в своем составе аттестованного (-ых) эксперта (-ов), фамилия, имя, отчество(при его наличии) руководителя, подпись, дата

М.П.

Авторский надзор:

1) ТОО «Алатау PROJECT 2050» в лице директора – Яхияева А.А.

(наименование организации, фамилия, имя, отчество (при его наличии), должность), подпись, дата)

2)) ТОО «Алатау PROJECT 2050» авторский надзор – Аденов К.К.

(наименование организации) имеющей в своем составе аттестованного (-ых) эксперта (-ов), фамилия, имя, отчество (при его наличии) руководителя, подпись, дата)

Подрядчик (генеральный подрядчик)

Директор ТОО «СМУ Бурводстрой» Конарбаев Г.К.

(фамилия, имя, отчество (при наличии), подпись руководителя) М.П.

«Строительство инфраструктура в зоне нового поселения (60-га, белые пятна) ГРПШ трубопроводной обвязки в поселке Теренозек Сырдарьинского района Кызылординской области (сети газопроводов)»	Приложение 15 к акту приемки объекта в эксплуатацию
	форма

Технические характеристики объекта (<u>газопровод</u>, нефтепровод)

№ п/п	Наименование	Единицы измерения	Количество, протяженность	Примечание
1	Протяженность трубопровода	м		
	1) на эстакадах	м		
	2) на опорах	м	120	
	3) безопорная прокладка	м		
	Количество опор	шт		
	Протяженность подземной прокладки:	м		
	1) в проходных каналах	м		
	2) в полупроходных каналах	м		
2	Количество колодцев (камер)	шт		
3	Количество компенсаторов	шт		
4	Количество вводов	шт		
5	Количество задвижек	шт		
6	Вентили (клапан) d =	шт		
7	Кран			
8	Сифоны (гидрозатворы)			
9	Переходы			
	Переход полиэтиленовый литой ПЭ 100 SDR 17, PN 10 размерами 75х63 мм	шт	2	
	Переход полиэтиленовый электросварной ПЭ-сталь, ПЭ 100 SDR 11, PN 16 размерами 32х32 мм		3	
10	Затворы поворотные	шт		
11	**Регуляторы давления**			
12	Скважины	шт		
13	Станки – качалки (тип _____ , марка ____)	шт		
14	Тройник			
	Тройник полиэтиленовый литой переходной 90° ПЭ 100 SDR 17, PN 10 размерами 110х63х110 мм	шт	2	
15	Муфта			
	Муфта полиэтиленовая электросварная ПЭ 100 SDR 11, PN 16 диаметром 63 мм	шт	8	
	Муфта полиэтиленовая электросварная ПЭ 100 SDR 11, PN 16 диаметром 32 мм	шт	8	
16	Отвод			
	Отвод полиэтиленовый электросварной 90° ПЭ 100 SDR 11 PN 16 диаметром 32 мм	шт	3	
1	Протяженность трубопровода	м		
	1) на эстакадах	м		

	Прочие			
		шт		

Заказчик: КГУ «Сырдарьинский районный отдел жилищно-коммунального хозяйства пассажирского транспорта и автомобильных дорог» Бисембаев Н.П.

Авторский надзор: ТОО «**Алатау PROJECT 2050**» Аденов К.К.

Узел врезки тройником
М 1:5

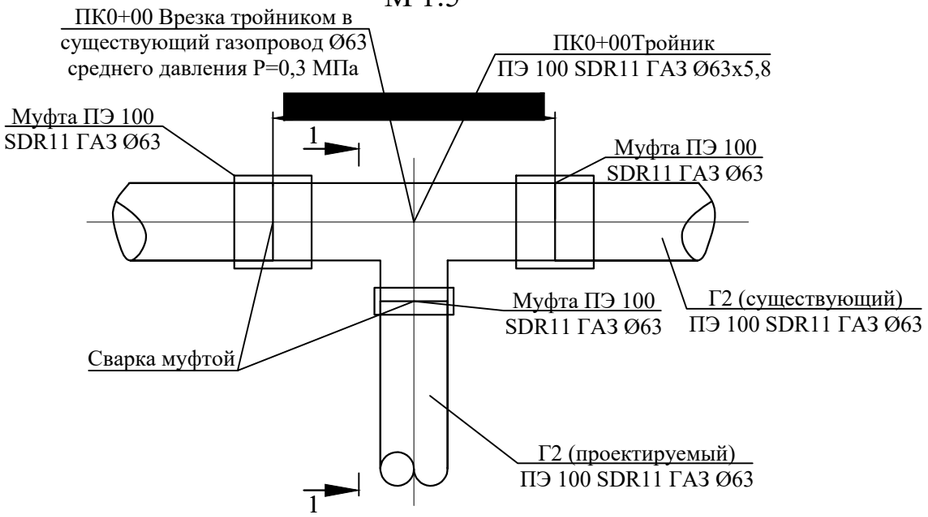

1-1

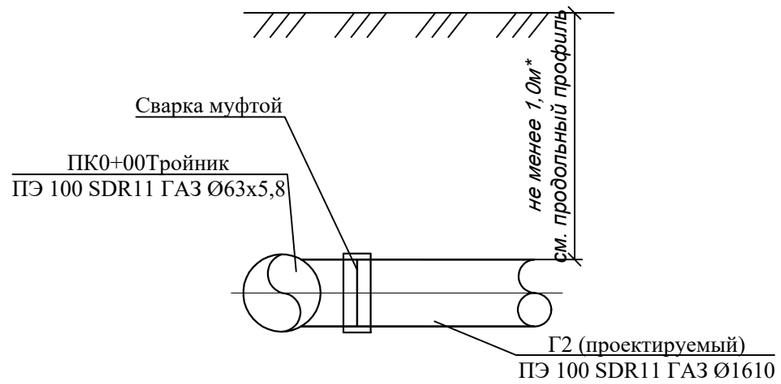

Установка ГРПШ-50Г-2Н
с регулятором давления РДГ-50 (седло 40)
М 1:25

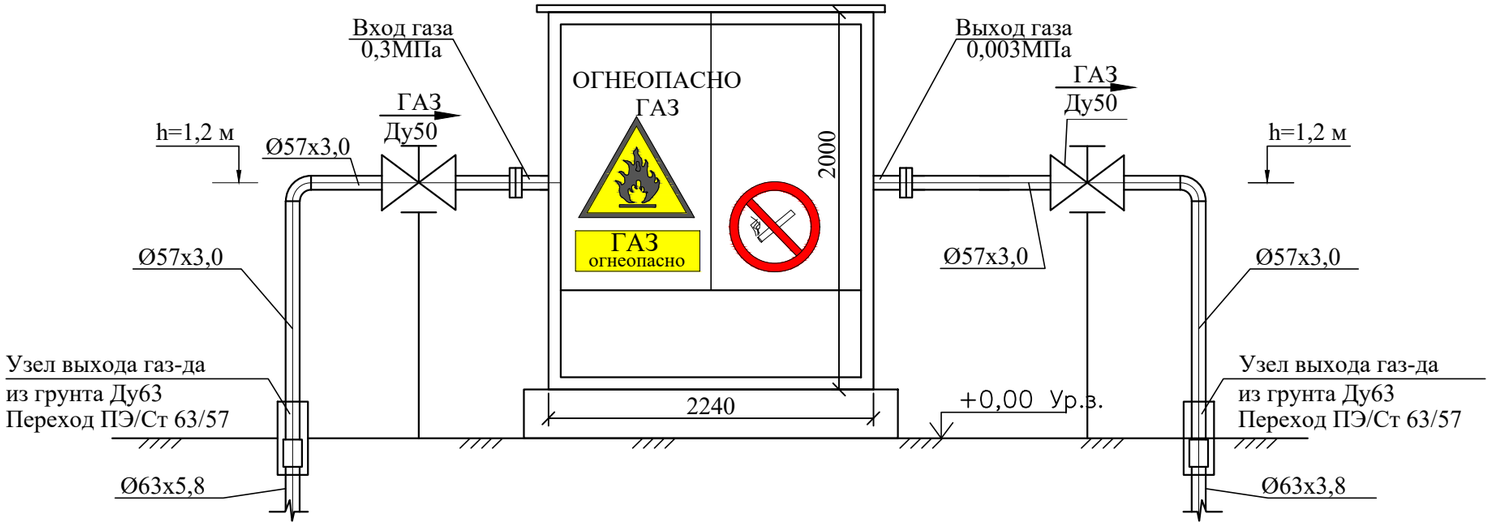

1. За отм. 0.000 принят уровень земли площадки ГРПШ-13-2ВУ-1 что соответствует абсолютной отметке 85,95
2. Схему расположения фундаментов смотри раздел АС

Взам. инв. N	Подп. и дата	Инв. N подл.

Изм.	Кол.	Лист	№док.	Подпись	Дата	-ГСН.ТХ.			
						Строительство инфраструктура в зоне нового поселения (60-га, белые пятна) ГРПШ трубопроводной обвязки в поселке Теренозек Сырдарьинского района Кызылординской области (сети газопроводов)			
Разработал		Жалгасов О.				Наружные сети газоснабжения	Стадия	Лист	Листов
							РП	1	
						Трубопроводная обвязка ГРПШ-50Г-2Н М1:50	ТОО "Алатау PROJECT 2050"		

Формат А3

Гидравлический расчет среднего давления:

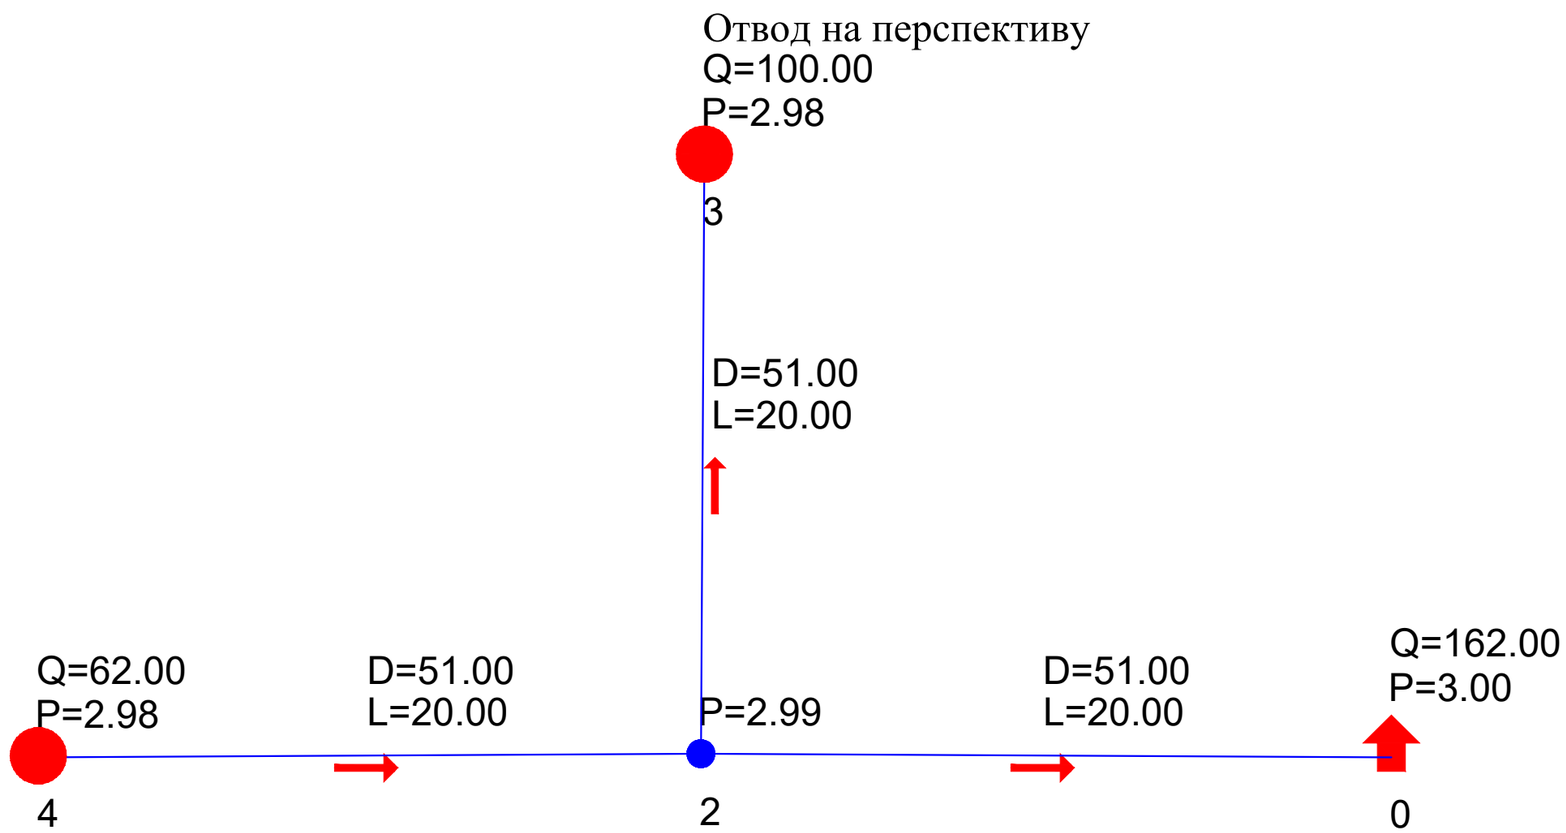

Условные обозначения

Г2	Проектируемый газопровод среднего давления
	Источник (или точка подключния)
D	Диаметр газопровода
L	Длина газопровода
Q	Часовой расход газа, м3/час
P	Давления газа, кгс/см2

* - На схеме указан внутренний диаметр газопровода

Изм.	Кол.	Лист	№док.	Подпись	Дата
Разработал		Жалгасов О.			

-ГСН-2

Строительство инфраструктура в зоне нового поселения (60-га, белые пятна) наружные сети газоснабжения среднего давления 0,3 мПа в поселке Теренозек Сырдарьинского района Кызылординской области

Наружный газопровод низкого давления 0,003 МПа	Стадия	Лист	Листов
	РП	2	

Схема гидравлического расчета

ТОО "Алатау PROJECT 2050"

Взам.инв.№

Подпись и дата.

Инв. № подп.

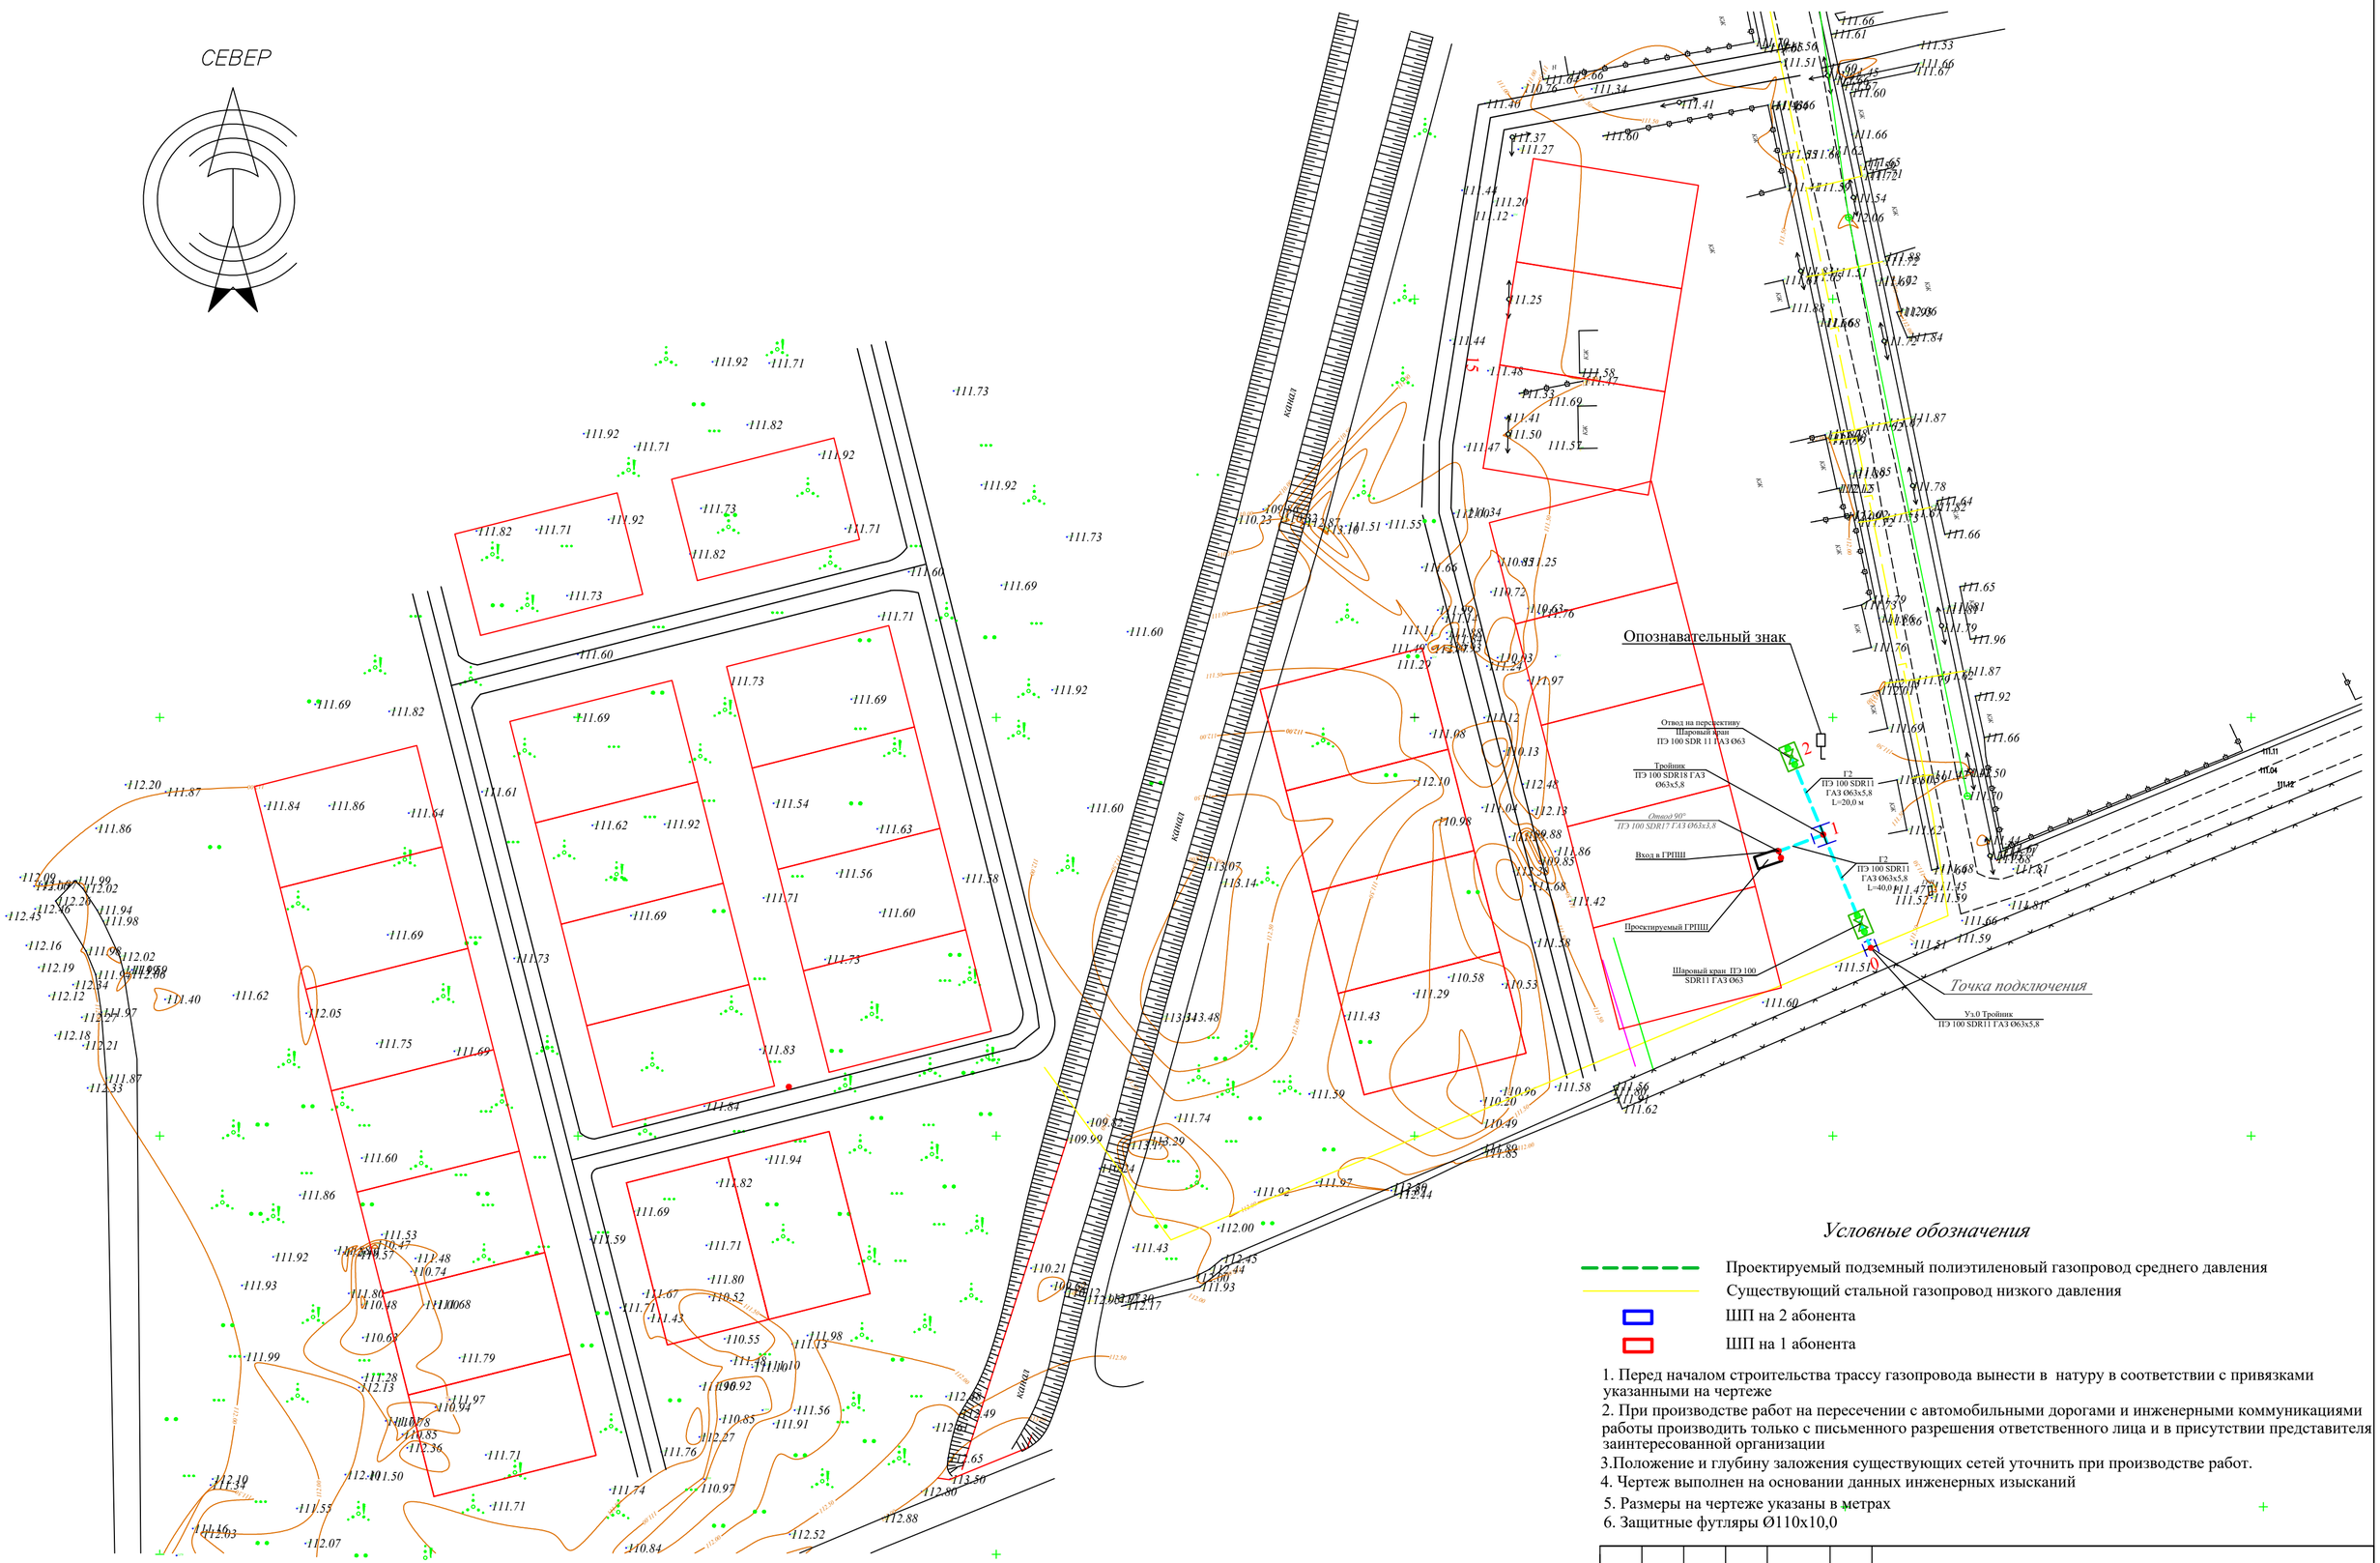

Условные обозначения

- Проектируемый подземный полиэтиленовый газопровод среднего давления
- Существующий стальной газопровод низкого давления
- ШП на 2 абонента
- ШП на 1 абонента

1. Перед началом строительства трассу газопровода вынести в натуру в соответствии с привязками указанными на чертеже
2. При производстве работ на пересечении с автомобильными дорогами и инженерными коммуникациями работы производить только с письменного разрешения ответственного лица и в присутствии представителя заинтересованной организации
3. Положение и глубину заложения существующих сетей уточнить при производстве работ.
4. Чертеж выполнен на основании данных инженерных изысканий
5. Размеры на чертеже указаны в метрах
6. Защитные футляры Ø110x10,0

Изм.	Кол.	Лист	№док.	Подпись	Дата	**Строительство инфраструктура в зоне нового поселения (60-га, белые пятна) наружные сети газоснабжения среднего давления 0,3 мПа в поселке Теренозек Сырдарьинского района Кызылординской области**		
Разработал	Жалгасов О.						Стадия	Лист	Листов
							РП	2	
						Ситуационный план М 1:1000	ТОО "Алатау PROJECT 2050"		

Взам.инв.№

Подпись и дата.

Инв. № подл.