Приложение
К приказу Министра индустрии
и инфраструктурного развития
Республики Казахстан
от 08 февраля 2021 года №53

Утвержден
приказом Министра
по инвестициям и развитию
Республики Казахстан
от 24 апреля 2017 года № 234

форма

Акт приемки объекта в эксплуатацию

г. Актау **«12» октября 2023 года**

Заказчик **ТОО «MCA production» в лице директора Косарханова Ербосына Аманбаевича, юр.адрес: 130000, г. Актау, промышленная зона №5, территория СЭЗ №3, здание 8/1.**
(фамилия, имя, отчество (при наличии) – для физических лиц, наименование организации – для юридических лиц, почтовый индекс, область, город, район, населенный пункт, наименование улицы, номер дома/здания (стационарного помещения))

на основании:

Декларации о соответствии (прилагается) **от 16 августа 2023 года ТОО «REGION CONSTRUCTION», в лице директора Ниязбаева Берика Бактыгалиевича юр.адрес: Республика Казахстан. Мангистауская область, г. Актау, микрорайон Шыгыс-2, дом 373.**
(дата декларации, наименование подрядной (генподрядной) организации, фамилия, имя, отчество (при наличии) руководителя, юридический адрес)

Заключения о качестве строительно-монтажных работ (прилагается) **от 16 августа 2023 года ТОО «SNS-2017» в лице Сатыбалдиева Самата Саясатовича №KZ75VJE00070627 от 15.11.2021 года.**
(дата заключения, наименование организации, фамилия, имя, отчество (при наличии) экспертов технического надзора, № и дата получения аттестатов)

Заключения о соответствии выполненных работ проекту (прилагается) **от 15 августа 2023 года, ТОО «ИнженерПроектСтрой» Калиев С.С.**
(дата заключения, наименование организации, фамилия, имя, отчество (при наличии) экспертов авторского надзора, № и дата получения аттестатов)

произведя осмотр готовности предъявленного подрядчиком (генеральным подрядчиком) к приемке в эксплуатацию объекта: **«Строительство производственной базы по изготовлению газобетона»**
(наименование объекта, вид строительства (новое, расширение, реконструкция, техническое перевооружение, модернизация, капитальный ремонт), уровень ответственности, техническая и технологическая сложность объекта)

по адресу: **г. Актау, промышленная зона №5, территория СЭЗ №3, участок 6/3.**
(область, район, населенный пункт, микрорайон, квартал, улица, номер дома (корпуса)

проверив комплектность исполнительной технической документации подтверждает что:

1. Строительство объекта осуществлено на основании:

1) правоустанавливающего документа на земельный участок: **Договор №21-30 вторичного землепользования (субаренда) земельным участком от 11.02.2022 г, акт на земельный участок от 26.02.2021.**
(документ, подтверждающий наступление юридических фактов (юридических составов), на основании которых возникают, изменяются или прекращаются права на земельный участок, в том числе договоры, решения судов, правовые акты исполнительных органов, свидетельство о праве на наследство, передаточный акт или разделительный баланс при реорганизации негосударственных юридических лиц, владеющих земельным участком на праве собственности или выкупивших право временного возмездного землепользования (аренды))

либо решения о реконструкции (перепланировке, переоборудовании) помещений (отдельных частей) существующих зданий от "___"_____20___года №_____;
(наименование органа, вынесшего решение)

2) талона о приеме уведомления о начале или прекращении осуществления деятельности или определенных действий **ГУ «Управление государственного архитектурно-строительного контроля» Мангистауской области KZ95REA00331772 16.05.2023.**
(наименование органа, принявшего уведомление, дата выдачи талона)

3) проекта (проектно-сметной документации) **ТОО «ИнженерПроектСтрой» №ExA-0035/23**
(наименование проектной организации, номер проекта)

утвержденного(й) **ТОО «MCA production» №1 17.04.2023 года**
(наименование организации, утвердившей (переутвердившей) проект и дата утверждения)

2. Строительно-монтажные работы осуществлены в сроки:
начало работ: **май 2023 г;**
(месяц, год)
окончание работ: **август 2023 г;**
(месяц, год)
при продолжительности строительства, месяц: **4;**
по норме или по проекту организации строительства, месяц: **4;**
фактически, месяц: **4;**

3. Объект (комплекс) имеет следующие основные технико-экономические показатели (мощность, производительность, производственная площадь, протяженность, вместимость, объем, пропускная способность, провозная способность, число рабочих мест и тому подобное, заполняется по всем объектам (кроме жилых домов) в единицах измерения соответственно целевой продукции или основным видам услуг):

Мощность, производительность и так далее	Ед. изм.	По проекту		Фактически	
		общая (с учетом ранее принятых)	в том числе пускового комплекса или очереди	общая (с учетом ранее принятых)	в том числе пускового комплекса или очереди
Этажность	этаж	1	1	1	1
Площадь участка	га	5,4877	5,4877	5,4877	5,4877
Площадь застройки зданий цеха по производству газоблока	м²	1913,44	1913,44	1913,44	1913,44
Общая площадь зданий цеха по производство газобетона	м²	2002,49	2002,49	2002,49	2002,49
Полезная площадь зданий цеха по производство газобетона	м²	1949,28	1949,28	1949,28	1949,28
Строительный объем зданий цеха по производству газоблока	м³	12750,72	12750,72	12750,72	12750,72
Площадь застройки зданий КПП	м²	32,80	32,80	32,80	32,80
Общая площадь зданий КПП	м²	20,22	20,22	20,22	20,22
Строительный объем зданий КПП	м³	93,33	93,33	93,33	93,33
КТПН	м²	16,3	16,3	16,3	16,3
Электро линия	м	70 м до границы	70 м до границы	70 м до границы	70 м до границы
Газопровод	м	105,85 (до границы 61,25 м, в границе 44,6 м)	105,85 (до границы 61,25 м, в границе 44,6 м)	105,85 (до границы 61,25 м, в границе 44,6 м)	105,85 (до границы 61,25 м, в границе 44,6 м)
ГРПШ	м²	0,12	0,12	0,12	0,12
Канализация	м	67	67	67	67

		(до границы 29,36 м, в границе 37,64 м)	(до границы 29,36 м, в границе 37,64 м)	(до границы 29,36 м, в границе 37,64 м)	(до границы 29,36 м, в границе 37,64 м)
Водопровод		122,38 (до границы 13,78 м, в границе 108,6 м)	122,38 (до границы 13,78 м, в границе 108,6 м)	122,38 (до границы 13,78 м, в границе 108,6 м)	122,38 (до границы 13,78 м, в границе 108,6 м)
Пожарный гидрант		81,62	81,62	81,62	81,62

4. Технологические и архитектурно-строительные решения по объекту характеризуются следующими данными:

Архитектурно-строительная часть проекта: «Строительство производственной базы по изготовлению газобетона» по адресу: Мангистауская область, г. Актау, территория СЭЗ №3, участок №6/3» разработана на основании АПЗ, технического задания на проектирование, а также инженерно-геологических изысканий, выданных заказчиком. Объемно-планировочные решения рабочего проекта решены без нарушения функционального назначения, согласно нормативным стандартам в соответствии со строительными нормами. Принятые объемно-планировочные решения обеспечивают безопасную эксплуатацию здания. Архитектурно - строительной частью проекта предусматривается реконструкция, строительство следующих зданий и сооружений:

1) цех;
2) контрольно-пропускной пункт (далее - КПП);
3) площадка для мусорных контейнеров;
4) площадка КТПН;
5) Газопроводы;
6) ограждение территории.

Здание цеха – одноэтажное, без подвала, сложной приближенной к прямоугольной форме в плане с общими размерами в осях 36,1х56,0 м и состоит из производственного, административного, вспомогательного корпуса. В осях 1-6/Д-Е расположена двухэтажная часть здания со вспомогательными и административными помещениями, с размерами 17,1х50,0 м. Высота первого этажа - 3,3 м, высота помещений второго этажа от пола до потолка - 3,0 м. В осях 3-4/Д-Е расположено вспомогательное помещение (склад), в два света, с размерами 17,1х30,0 м. Высота склада – 8,45 м. Конструкция склада арочного типа из оцинкованных профилей. В осях 1-6/А-Г расположена одноэтажная часть здания с производственным помещением (цех), с размерами 18,0х50,0 м. Высота цеха – 8,9 м. Конструкция цеха арочного типа из оцинкованных профилей. В осях 6-7/Б-В расположена одноэтажная часть здания с производственным помещением (котельная), с размерами 6,0х6,0 м. Высота помещений – 3,0 м. В здании предусмотрены следующие помещения: на первом этаже – производственный зал, тамбуры, коридоры, лестничные клетки, санузлы, помещение для хранения уборочного инвентаря, помещение для хранения образцов производства, подсобное помещение, складское помещение, складское помещение для хранения готовой продукции, медицинский кабинет, комната приема пищи, моечная посуды, электрощитовая, помещение котельной; на втором этаже – коридоры, санузлы, приемная, кабинеты, подсобное помещение, раздевальная, душевая, комната отдыха, лестничные клетки. Документ сформирован информационной системой «Палата экспертных организаций» Заключение № ExA-0035/23 от 14.04.2023 г. по рабочему проекту «Строительство производственной базы по изготовлению газобетона» по адресу: Мангистауская область, г.Актау, территория СЭЗ №3, участок №6/3. (с наружными инженерными сетями) Объемно-планировочное решение здания соответствует требованиям СП РК 2.02- 101-2014, СП РК 3.02-107-2014, СП РК 3.02-108-2013, СП РК 3.02-127-2013, СП РК 3.02- 128-2012 и СП РК 3.02-129-2012. По функциональной пожарной опасности проектируемое здание относятся к классу Ф5.1 согласно техническому регламенту «Общие требования к пожарной безопасности». Вертикальная связь в здании решена двумя рассредоточенными обычными лестничными клетками первого типа. Эвакуация людей осуществляется: из помещений первого этажа – непосредственно наружу через тамбуры; из

помещений второго этажа – по коридорам в лестничные клетки, обеспеченные выходами наружу. Во всех помещениях предусмотрено естественное освещение. Естественное освещение и проветривание помещений осуществляется посредством окон с открывающимися створками. Размеры оконных проемов определены в соответствии с нормативным уровнем инсоляции и естественного освещения помещений. Шумоизоляция помещений достигается посредством планировочных мероприятий, применением металлопластиковых окон со стеклопакетом и эффективных звукоизолирующих материалов в конструкциях перекрытий, стен и перегородок.

Наружная отделка:

стены: в осях 1/А-Г, 1/Д-Е, 6-7/Б-В – декоративная штукатурка с последующей фасадной окраской; в осях 1-6/А-Г, 1-6/Д-Е – заводская окраска огнезащитной краской. Состав стены бескаркасного арочного ангара: оцинкованная, рулонная сталь толщиной 1,2 мм; стекловата в два слоя по 50 мм; паро-гидроизоляционная пленка; купол ангара из оцинкованной, рулонной стали толщиной 1,2 мм;
окна – металлопластиковые;
витражи – алюминиевые;
ворота – металлические;
двери – металлические;
крыша здания: в осях 1-6/А-Г, 1-6/Д-Е – бескаркасная арочного типа с наружным неорганизованным водостоком; в осях 6-7/Б-В – бесчердачная, с рулонной кровлей, наружным организованным водостоком и парапетом по краям. Устройство кровли выполнить согласно требованиям СН РК 3.02-37-2013, СП РК 3.02-137-2013.

Внутренняя отделка:

стены: в осях 1/А-Г, 1/Д-Е, 6-7/Б-В – штукатурка, покраска водоэмульсионной краской, облицовка глазурованной плиткой; в осях 1-6/А-Г, 1-6/Д-Е – заводская окраска огнезащитной краской; потолок – подвесные потолки Армстронга, реечный алюминий, ГКЛ; двери – деревянные, металлопластиковые; полы – линолеум, керамическая плитка.

(краткие технические характеристики по особенностям его размещения, по основным материалам и конструкциям, инженерному и технологическому оборудованию)

5. На объекте установлено предусмотренное проектом оборудование в количестве согласно актам о его приемке после индивидуального испытания и комплексного опробования;

6. Наружные инженерные коммуникации (холодное и горячее водоснабжение, канализация, теплоснабжение, газоснабжение, электроснабжение и связь) обеспечивают нормальную эксплуатацию объекта (здания, сооружения, помещения) и приняты городскими эксплуатационными организациями; _____;

7. Сметная стоимость по утвержденному проекту (проектной-сметной документации): всего **203 068** тысяч тенге, в том числе строительно-монтажных работ **145 141** тысяч тенге, оборудования, инструмента и инвентаря **57 927** тысяч тенге;

8. Сметная стоимость основных фондов, принимаемых в эксплуатацию **203 068** тысяч тенге, в том числе: стоимость строительно-монтажных работ **145 141** тысяч тенге; стоимость оборудования, инструмента и инвентаря **57 927** тысяч тенге;

9. Доля местного содержания предусмотрена в проектно-сметной документации _____% и фактически применено _____%

(на объектах, финансируемых за счет государственных инвестиций и средств квазигосударственного сектора);

10. Класс энергоэффективности здания _____;

11. Объект построен в соответствии с утвержденным проектом (проектно-сметной документацией) и требованиями государственных нормативных документов в области архитектуры, градостроительства и строительства.

РЕШИЛ: **«Строительство производственной базы по изготовлению газобетона» по адресу: г. Актау, промышленная зона №5, территория СЭЗ №3, участок 6/3.**

(наименование объекта (комплекса))

Заказчик:

ТОО «MCA production» директор Косарханов Е.А.

(фамилия, имя, отчество (при наличии), подпись руководителя)

Место печати (при наличии)

Технический надзор:

аттестованный (-ые) эксперт (-ы) _____,

(фамилия, имя, отчество (при его наличии) эксперта, специализация аттестата, подпись, дата

Место печати (при наличии)

2) аккредитованная организация

ТОО «SNS-2017» директор Убиева А.А.

(наименование организации) имеющей в своем составе аттестованного (-ых) эксперта (-ов). фамилия, имя, отчество (при его наличии) руководителя, подпись, дата

Место печати (при наличии)

Сатыбалдиева Самата Саясатовича №KZ75VJE00070627 от 15.11.2021 года.

(фамилия, имя, отчество (при его наличии) эксперта, специализация аттестата), подпись, дата

Место печати (при наличии)

Авторский надзор:

1) разработчик проекта

ТОО «ИнженерПроектСтрой» директор Торебалаев М.О.

(наименование организации, фамилия, имя, отчество (при его наличии), должность, подпись, дата

Место печати (при наличии)

2) организация _____,

(наименование организации) имеющей в своем составе аттестованного (-ых) эксперта (-ов), фамилия, имя, отчество (при его наличии) руководителя, подпись, дата

Место печати (при наличии)

_____.

(фамилия, имя, отчество (при его наличии) эксперта, специализация аттестата), подпись, дата

Место печати (при наличии)

3) аттестованный (-ые) эксперт (-ы) _____.

(фамилия, имя, отчество (при его наличии) эксперта, специализация аттестата), подпись, дата

Место печати (при наличии)

Подрядчик (генеральный подрядчик)

ТОО «REGION CONSTRUCTION» директор Нигзбаева Б.Б.

(фамилия, имя, отчество (при наличии), подпись руководителя)

Место печати (при наличии)

Приложение 2 к акту приемки
объекта в эксплуатацию
форма

Технические характеристики объекта (многоквартирные жилые дома, промышленные, торговые объекты и тому подобное)

Наименование (многоквартирный жилой дом, промышленные, торговые объекты и т.п.)	Общие сведения									
	количество этажей (этаж)	количество квартир	количество помещений, комнат	площадь застройки (м2)	объем здания (м3)	общая площадь (м2)	жилая площадь (м2)	площадь нежилых помещений (м2)	площадь парковочных мест (м2)	площадь балкона, лоджии (м2)
1	2	3	4	5	6	7	8	9	10	11
Здания цеха по производству газоблока	1		19	1913,44	12750,72	2002,49				
КПП	1			32,80	93,33	20,22				
КТПН				16,3						
ГРПШ				0,12						
Газопровод				L=105,85 (до границы 61,25 м, в границе 44,6)						
Электролиния				L=70 (до границы 70 м)						
Канализация				L=67 (до границы 29,36 м, в границе 37.64 м)						

Водопровод				L=122,38 (до границы 13,78 м, в границе 108,6 м)						
Пожарный гидрант				L=81,62						

продолжение таблицы

Описание конструктивных элементов			Вид отопления	Благоустройство				
фундамент	стены	кровля		электроснабжение	водоснабжение	горячее водоснабжение	канализация	газоснабжение
12	13	14	15	16	17	18	19	20
Бетонно-ленточные	Камень-ракушечник	Совмещенная вентилируемая	автономная	централизованная	централизованная	автономная	централизованная	централизованная

Распределение площади

№		В отдельных квартирах	В помещениях коридорного типа	В общежитиях	В гостиницах
1	Количество жилых квартир				
2	Количество жилых комнат				
3	Общая площадь (м 2)				
4	Жилая площадь (м 2)				

продолжение таблицы

Из общего числа площади				Распределение квартир по числу комнат				
в мансардах	в подвалах	в цокольных этажах	в бара ках	1-комнатные	2-комнатные	3-комнатные	4-комнатные	5-комнатные

Нежилые помещения

Площадь (м2)	Жилая площадь в нежилых помещениях	Торговая	Промышленно-производственных зданий и сооружений	Складская	Бытового обслуживания	Гаражи	Организаций и учреждений управления, научных, банковский, общественных и т.п.
1	2	3	4	5	6	7	8
Основная							
Вспомогательная							

продолжение таблицы

Общественного питания	Учреждений образования	Транспортных зданий и сооружений	Здравоохранения, лечебного назначения	Физкультуры и спорта	Учреждений культуры и искусства	Сооружений инженерных сетей	Прочие	Всего
9	10	11	12	13	14	15	16	17

Перечень документов, прилагаемых к техническим характеристикам объекта:

1. Поэтажные планы

План 1-го этажа
М 1:100

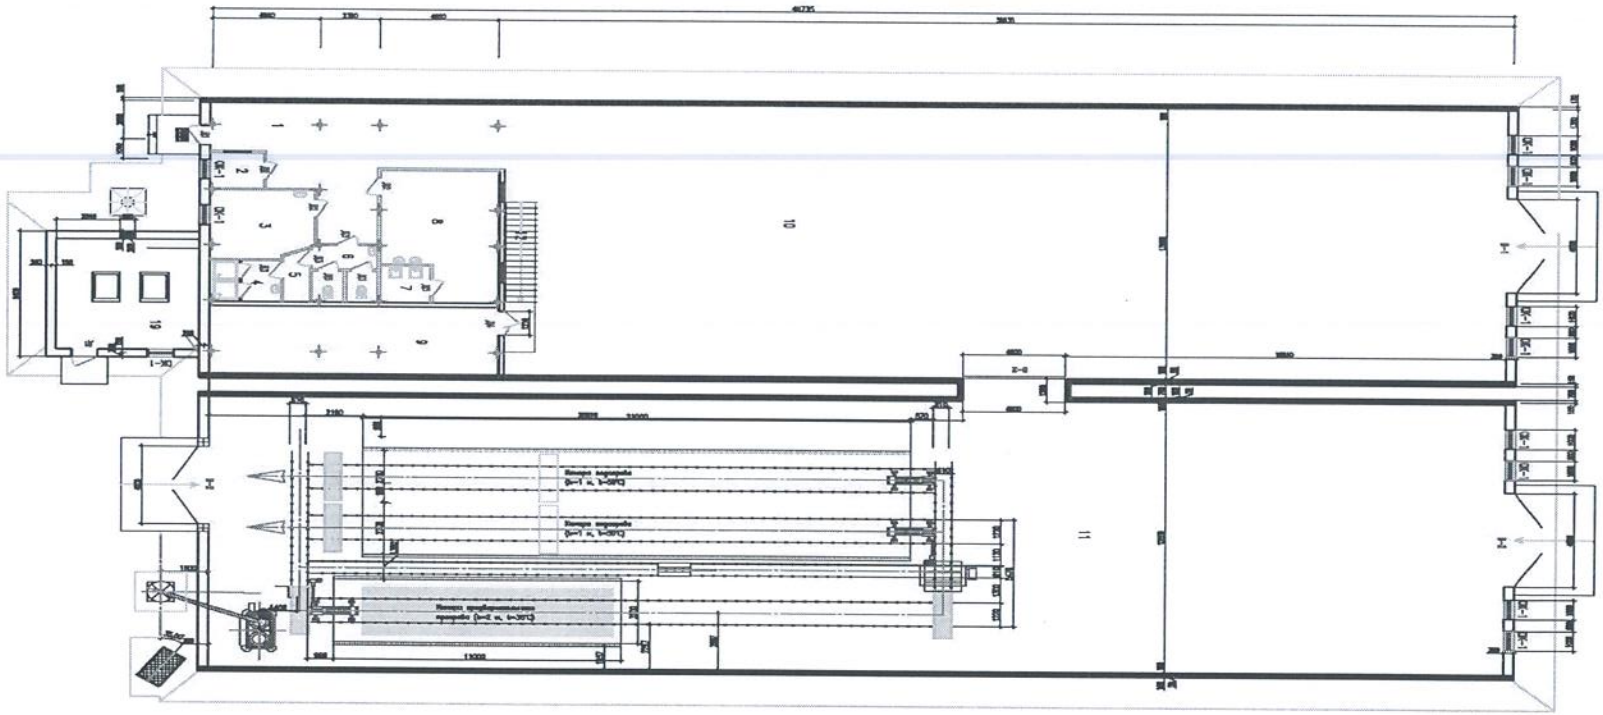

План 2-го этажа
М 1:100

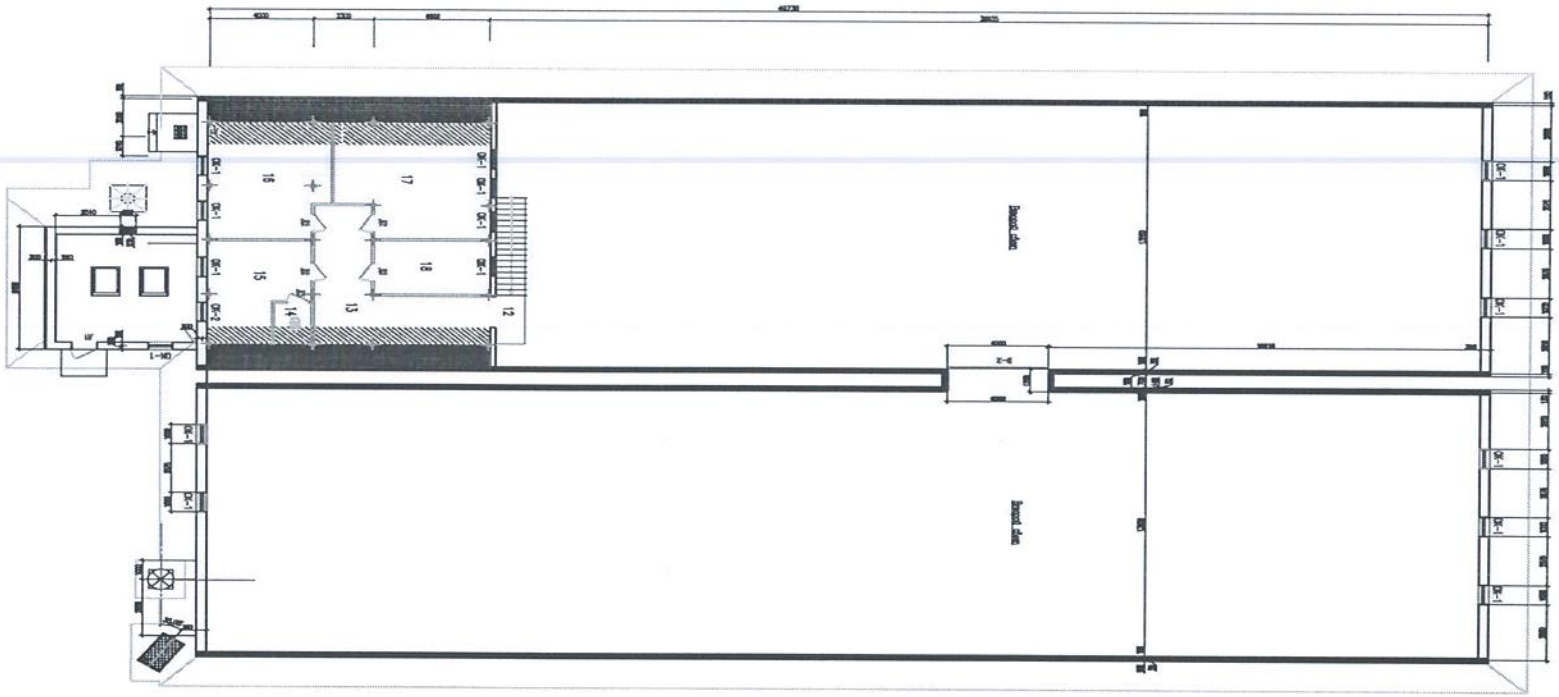

Экспликация к поэтажным планам

№ помещении	Наименование	Площадь, м2
1	Коридор	43,27
2	Комната охраны	3,66
3	Медицинский кабинет	13,25
4	Душевая	5,56
5	Раздевалка	2,56
6	Санузел	6,89
7	Моечная посуды	3,69
8	Комната приема пищи	27,22
9	Складское помещение	37,18
10	Помещение для хранения готовой продукции	514,87
11	Производственный цех	687,24
12	Лестничная клетка	10,77
13	Коридор	24,51

14	Санузел	2,36
15	Кабинет	16,41
16	Кабинет	24,10
17	Кабинет	31,08
18	Комната отдыха	12,45
19	Помещение котельной	31,08

2. Экспликация земельного участка (м2)

Общая площадь земельного участка	Застроенная площадь			Незастроенная площадь		
				асфальтовые покрытия	прочие замощения	грунт
	всего	под основными строениями	под прочими постройками и сооружениями			
1	2	3	4	5	6	7
5,4877	1,7000	1,7000				

продолжение таблицы

Незастроенная площадь (м2)									
оборудованные площадки				зеленые насаждения					
всего	спортивные	детские	хозяйственные	всего	в том числе				
					газон с деревьями	плодовый сад	газоны, цветочные клумбы	огород	прочие
8	9	10	11	12	13	14	15	16	17

Скачать

Экспликация к плану объекта

Этаж	Номер помещения, квартиры	Номера частей помещения, квартиры	Назначение частей помещения, квартиры	Площадь по внутреннему обмеру (м2), в том числе			
				Общая	Полезная	Жилая	Нежилая
1	2	3	4	5	6	7	8

продолжение таблицы

Площадь по внутреннему обмеру (м2), в том числе								
В отдельных квартирах	В общежитиях	В гостиницах	Торговая	Промышленно-производственных зданий и сооружений	Складская	Учреждений образования	Предприятий бытового обслуживания	Организаций и учреждений управления, научных, банковских, общественных и т.п.
9	10	11	12	13	14	15	16	17

продолжение таблицы

Площадь по внутреннему обмеру (м2), в том числе

Предприятий общественного питания	Организации здравоохранения	Физкультурно-спортивная	Учреждений культуры и искусства	Транспортных зданий и сооружений	Сооружений инженерных сетей	Гаражей	Прочие
18	19	20	21	22	23	24	25
							Скачать

Техническое описание конструктивных элементов основного строения

№ п.п.	Наименование конструктивных элементов		Описание конструктивных элементов (материал, отделка и т.д.)
1	2		3
1	Фундамент		Бетонно ленточные
2	1) наружные и внутренние капитальные стены		
	2) перегородки		Камень-ракушечник
3	Перекрытия	чердачное	
		междуэтажное	
4	Крыша		
5	Полы	1-го этажа	Стяжка

		последующих этажей		
6	Проемы	окна		Металлопластиковые из ПВХ
		двери		Металлопластиковые из ПВХ
7	Отделочные работы	внутренние		Штукатурка с последующей водоэмульсионной покраской
		наружные		
8	Горячее водоснабжение			Предусмотрено от автономной котельной
9	Водопровод			Централизованный
10	Канализация			Централизованный
11	Электроосвещение			От КТПН 0,4 кВ
12	Отопление	печное		
13		печное газовое		
14		от ТЭЦ		
15		от АГВ		
16			на газе	Блочно-модульная котельная

17		от индивидуальной отопительной установки	на твердом топливе	
18		от районной котельной	на газе	
19			на твердом топливе	
20	Разные работы			

Техническое описание служебных построек

Показатели	Наименование служебных построек
Площадь (м 2)	
Высота строения (м)	
Объем строения (м 3)	
Фундамент	
Стены	
Перекрытия	
Крыша	

Полы	
Окна	
Двери	
Внутренняя отделка	
Наружная отделка	
Печи	

Техническое описание внутридворовых сооружений

Наименование сооружений	Размер в метрах				Объем (м 3)	Материал
	длина	ширина	площадь	высота или глубина		
1	2	3	4	5	6	7
						Скачать

Техническое описание отдельных частей строения (подвалов, полуподвалов, мезонинов, мансард)

Наименование и назначение отдельных частей строения	Заглубление спланированной поверхности земли до пола подвала	Описание элементов					
		стены	перекрытия	полы	внутренняя отделка	крыша	дополнительные устройства

1	2	3	4	5	6	7	8

Техническое описание нежилых пристроек к основному строению

Наименование конструктивных элементов		Техническое описание конструктивных элементов
Фундамент		Бетонно ленточные
Стены и перегородки		
Крыша		
Полы		Стяжка
Перекрытия		
Проемы	окна	Металлопластиковые из ПВХ
	двери	Металлопластиковые из ПВХ
Отделочные работы	внутренние	Штукатурка с последующей водоэмульсионной покраской
	наружные	
Разные работы		

Итого:

Исчисление площадей и объемов основной и отдельных частей строения (подвалов, полуподвалов, мезонинов, мансард, крыш, пристроек и т.п.)

Наименование частей строения и пристроек	Формула для подсчета площадей по наружному обмеру	Площадь (м 2)	Высота (м)	Объем (м 3)	Наименование частей строения и пристроек	Формула для подсчета площадей по наружному обмеру	Площадь (м 2)	Высота (м)	Объем (м 3)
1	2	3	4	5	6	7	8	9	10

Заказчик **ТОО «MCA production» директор Косарханов Е.А.**

фамилия, имя, отчество (при его наличии), подпись руководителя

Место печати (при наличии)

Авторский надзор **ТОО «ИнженерПроектСтрой» директор Торебалаев М.О.**

фамилия, имя, отчество (при его наличии), подпись эксперта

Место печати (при наличии)

Приложение 3 к акту приемки
объекта в эксплуатацию
форма

Технические характеристики объекта (линии электропередач)

№ п/п	Наименование	Единица измерения	Количество
1	2	3	4
1	Воздушные ЛЭП низкого напряжения …	километр (далее – км)	-
2	Воздушные ЛЭП Высокого напряжения 10 кВ	км	-
3	Кабельные ЛЭП низкого напряжения …	км	-
4	Кабельные ЛЭП высокого напряжения…	км	0,7 до границы
5	Площадь опор	м 2	-
6	Опоры:		
	1) металлические	штук (далее – шт)	
	2) деревянные с деревянными приставками	шт	
	3) деревянные с железобетонными приставками	шт	

	4) железобетонные	шт	
	5) тросовые подвесы	шт	
7	Провода:		
	1) медные	км	
	2) алюминиевые	км	0,7 до границы
	3) сталеалюминиевые	км	
8	Кронштейны для светильников:		
	1) железобетонные	шт	
	2) металлические	шт	
9	Арматура уличного освещения:		
	1) светильники с лампами накаливания	шт	
	2) светильники с ртутными лампами	шт	
	3) светильники с люминесцетными лампами	шт	
10	Кабели:		

	1) марки... напряжением...	км	
	2) марки... напряжением...	км	
11	Муфты соединительные...	шт	
12	Муфты концевые	шт	
13	Контуры заземления	шт	
14	Устройства грозозащиты	шт	
15	Дорожные покрытия кабельных сетей:		
	1) асфальтобетонные	м 2	
	2) булыжные	м 2	
	3) тротуары	м 2	

Заказчик **ТОО «MCA production» директор Косарханов Е.А.**

фамилия, имя, отчество (при его наличии), подпись руководителя

Место печати (при наличии)

Авторский надзор **ТОО «ИнженерПроектСтрой» директор Торебалаев М.О.**

фамилия, имя, отчество (при его наличии), подпись эксперта

Место печати (при наличии)

Приложение 13 к акту приемки
объекта в эксплуатацию
форма

Технические характеристики объекта (сети, водоводы, коллекторы и тому подобное)

№ п/п	Наименование	Единицы измерения	Количество, протяженность	Примечание
1	2	3	4	5
Водопровод				
1	Водоводы (общая протяженность)	м		
	1) из стальных труб	м		
	2) из чугунных труб	м		
	3) из асбестоцементных труб	м		
	4) из железобетонных труб	м		
	5) из полиэтиленовых труб	м	122,38 (до границы 13,78 м, на границе 108,6)	
	Пожарный гидрант	м	81,62	
2	Распределительная сеть (общая протяженность)	м		

	1) из стальных труб	м		
	2) из чугунных труб	м		
	3) из асбестоцементных труб	м		
	4) из полиэтиленовых труб	м	122,38 (до границы 13,78 м, на границе 108,6)	
	5) Пожарный гидрант	м	81,62	
3	Прочие устройства			
	Смотровой колодец	шт	3 (до границы 1 шт, на границе 2 шт)	
	Задвижка d-150 Ру 1,6МПа	шт	2	
	" d-100 Ру 1,6МПа	шт	1	
	" d-	шт		
	Вентили d-	шт		
	" d-	шт		
	" d-	шт		

	Кран d-	шт		
	" d-	шт		
	" d-	шт		
	Гидрант	шт	2	
	Водопроводный ввод	шт	1	
	Водоразборная колонка	шт	2	
	Стальной футляр	шт		
	Питьевой фонтанчик	шт		
Канализация				
1	Коллекторы (общая протяженность)	м		
	1) из керамических труб	м		
	2) из чугунных труб	м		
	3) из бетонных труб	м		

	4) из асбестоцементных труб	м		
	5) из железобетонных труб	м		
	6) из полиэтиленовых труб	м		
	7)	м		
2	Канализационная сеть (общая протяженность)	м	67 (до границы 29,36 м, на границе 37,64 м)	
	1) из керамических труб	м		
	2) из чугунных труб	м		
	3) из бетонных труб	м		
	4) из асбестоцементных труб	м		
	5) из железобетонных труб	м		
	6)	м		
3	Прочие устройства			
	Смотровой колодец	шт	3 (до границы 1 шт, на границе 2 шт)	

	Выпуск	шт	К1 длиной 3м	

Горизонтальный разрез колодца	Вертикальный разрез колодца
Масштаб _____	Масштаб _____

			Скачать

			Скачать

Скачать

Спецификация

№ п/п	Наименование	Марка	Материал	Диаметр (мм) (размеры)	Количество	Примечание

			Скачать

Схема привязки колодца к постоянным точкам-ориентирам

			Скачать

Заказчик **ТОО «MCA production» директор Косарханов Е.А.**

фамилия, имя, отчество (при его наличии), подпись руководителя

Место печати (при наличии)

Авторский надзор **ТОО «ИнженерПроектСтрой» директор Торебалаев М.О.**

фамилия, имя, отчество (при его наличии), подпись эксперта

Место печати (при наличии)

Приложение 15 к акту приемки
объекта в эксплуатацию
форма

Технические характеристики объекта (газопровод, нефтепровод)

№ п/п	Наименование	Единицы измерения	Количество, протяженность	Примечание
1	Протяженность трубопровода	м	105,85 (до границы 61,25 м, на границе 44,6 м)	
	Протяженность воздушной прокладки:	м		
	1) на эстакадах	м		
	2) на опорах	м		
	3) безопорная прокладка	м		
	Количество опор	шт		
	Протяженность подземной прокладки:	м	105,85 (до границы 61,25 м, на границе 44,6 м)	
	1) в проходных каналах	м		
	2) в полупроходных каналах	м		
	3) бесканальная прокладка	м		

2	Количество колодцев (камер)	шт		
3	Количество компенсаторов	шт		
4	Количество вводов	шт	1	
5	Количество задвижек d Ду50	шт	2	
	d Ду80	шт	1	
6	Вентили (клапан) d =	шт		
	d =	шт		
7	Кран проходной d =	шт		
	d =	шт		
8	Сифоны (гидрозатворы)	шт		
9	Переходники	шт	2	
10	Затворы поворотные	шт		
11	Регуляторы давления	шт		

12	Скважины	шт		
13	Станки - качалки (тип _____ , марка ____)	шт		
	-//- (тип____, марка ____)	шт		
	-//- (тип____, марка ____)	шт		

Горизонтальный разрез скважины (колодца)	Вертикальный разрез скважины (колодца)
Масштаб _____	Масштаб _____

Спецификация

№ п/п	Наименование	Марка	Материал	Диаметр (мм) (размеры)	Коли- чество	Примечание

Схема привязки скважины (колодца) к постоянным точкам-ориентирам

Заказчик **ТОО «МСА production» директор Косарханов Е.А.**

фамилия, имя, отчество (при его наличии), подпись руководителя

Место печати (при наличии)

Авторский надзор **ТОО «ИнженерПроектСтрой» директор Торебалаев М.О.**

фамилия, имя, отчество (при его наличии), подпись эксперта

Место печати (при наличии)

«ЖМТ» АЖ ЕНГІЗІЛДІ

Орындаушы Кабдрахимова М.Кер
(Т.А.Ә., қолы)

Күні 2023 ж. «09» 11

Қоғамның Маңғыстау облысы бойынша
Филиалының Ақтау қалалық бөлімі

Өтініш № 00224874 5104
13:200:075:1329
Кадастрлық №

Тіркеу ісі №
Тіркелген күні 12.10.2023
Тіркелген уақыты

Жылжымайтын мүлік объектісінің мекен жайы:
п. 35-мер СЭЗ 3-уч. 613

Тіркеуші (маман) Демеуова. Д Қолы

Бөлім басшысы Алмуров. К Қолы