ТОО "ПИ Алматыгипрогор-1"

"Строительство семи 16-ти этажных жилых домов южнее ул. Жандосова, между ул. Сулейменова и ул. Щепкина в Ауэзовском районе г. Алматы» (без внутриплощадочных и внеплощадочных инженерных сетей). Завершение строительства"

РАБОЧИЙ ПРОЕКТ

"2-х ярусный автопаркинг в осях 2 - 37 на 648 машиномест" /пятно-8/

5092 К2 - 8 - СС

Том III, Альбом 5

Проектировщик: ТОО "ПИ Алматыгипрогор-1"
Адрес: Алматы, А05А2М5, ул.Абылай хана-60,тел.273-89-43

г.АЛМАТЫ-2021

ТОО "ПИ Алматыгипрогор-1"

"Строительство семи 16-ти этажных жилых домов южнее ул. Жандосова, между ул. Сулейменова и ул. Щепкина в Ауэзовском районе г. Алматы» (без внутриплощадочных и внеплощадочных инженерных сетей). Завершение строительства"

РАБОЧИЙ ПРОЕКТ

5092 К2 - 8 - СС

Том III, Альбом 5

"2-х ярусный автопаркинг в осях 2 - 37 на 648 машиномест"
/пятно-8/

Директор ТОО «ПИ Алматыгипрогор-1» **Тулебаев К.Р.**

Начальник АСО-6
гл. архитектор проекта - **Нурманбетов К.А.**

г.АЛМАТЫ-2021

ВЕДОМОСТЬ РАБОЧИХ ЧЕРТЕЖЕЙ ОСНОВНОГО КОМПЛЕКТА

Лист	Наименование	Примечание
1	Общие данные	
2	Схема речевого и светового оповещения	
3	План подвала и автопаркинга в осях 2-37 на отм.-7.800 ÷ -16.700.	
	Оповещение.	
4	План подвала и автопаркинга в осях 2-37 на отм. -4.500 ÷ -13.400.	
	Оповещение.	

ВЕДОМОСТЬ ССЫЛОЧНЫХ И ПРИЛАГАЕМЫХ ДОКУМЕНТОВ

Обозначение	Наименование	Примечание
	Ссылочные документы	
СН РК 3.03-05-2014	Автостоянки	
	Прилагаемые документы	
5092 К2 - 8 - СС .СО	Спецификация оборудования, изделий	
	и материалов	1 лист

ОСНОВНЫЕ УКАЗАНИЯ.

Проект речевого и светового оповещения "Строительство семи 16-ти этажных жилых домов южнее ул. Жандосова, между ул. Сулейменова и ул. Щепкина в Ауэзовском районе г. Алматы» (без внутриплощадочных и внеплощадочных инженерных сетей). Завершение строительства" выполнен на основании архитектурно- строительных планов в соответствии с нормами и требованиями действующими на территории РК.

1. Речевое оповещение. В помещении пожарного поста и комнаты лифтера устанавливается усилительное оборудование с микрофоном. Данное оборудование позволяет воспроизводить сигнал оповещения как в ручном так и в автоматическом режиме.

На территории автопаркинга в районе каждого пятна, на стенах крепятся настенные акустические системы. Соединение систем выполняется проводом ПУГНП 2х1,5 в винипластовых трубах под потолком и по стенам автостоянки. Ответвтление провода выполняется путем скрутки в местах отвелвтлений.

2. Световое оповещение. В помещении пожарного поста и комнаты лифтера устанавливается оборудование управления переферийными устройствами.
Данное оборудование осуществляет питание световых указателей "Выход" и направления движения при эвакуации электроэнергией.

В помещении автостоянки на дверями выхода устанавливаются световые таблички с надписью "Выход", на стенах по направлению к выходам, на высоте не ниже 1,5м от уровня пола крепятся световые таблички направления движения при эвакуации. Данное оборудование может срабатывать автоматически при срабатываниии систем ОПС и в ручном режиме.

СОГЛАСОВАНО

Кошелева	Питаленко	Журавлева
ЭЛ	ВК	ОВ

Инв.N подл. | Подпись и дата | Взам.инв.N

100

Настоящий проект выполнен в соответствии с действующими нормами и правилами и предусматривает мероприятия, обеспечивающие взрыво и пожаробезопасность при правильной эксплуатации объекта.

ГИП / Марченко Л.С./

Изм	Кол.уч	Лист	№ док.	Подпись	Дата
Нач. ОИО		Марченко			
Разраб.		Рыбалко			
Проверил		Кашина			
Н.контр		Кашина			

5092 К2 - 8 - СС

"Строительство семи 16-ти этажных жилых домов южнее ул. Жандосова, между ул. Сулейменова и ул. Щепкина в Ауэзовском районе г. Алматы» (без внутриплощадочных и внеплощадочных инженерных сетей). Завершение строительства"

''2-х ярусный автопаркинг в осях 2 - 37 на 648 машиномест'' /пятно-8/

Стадия	Лист	Листов
РП	1	4

Общие данные.

ТОО "ПИ Алматыгипрогор-1"

РЕЧЕВОЕ ОПОВЕЩЕНИЕ.

СВЕТОВОЕ ОПОВЕЩЕНИЕ.

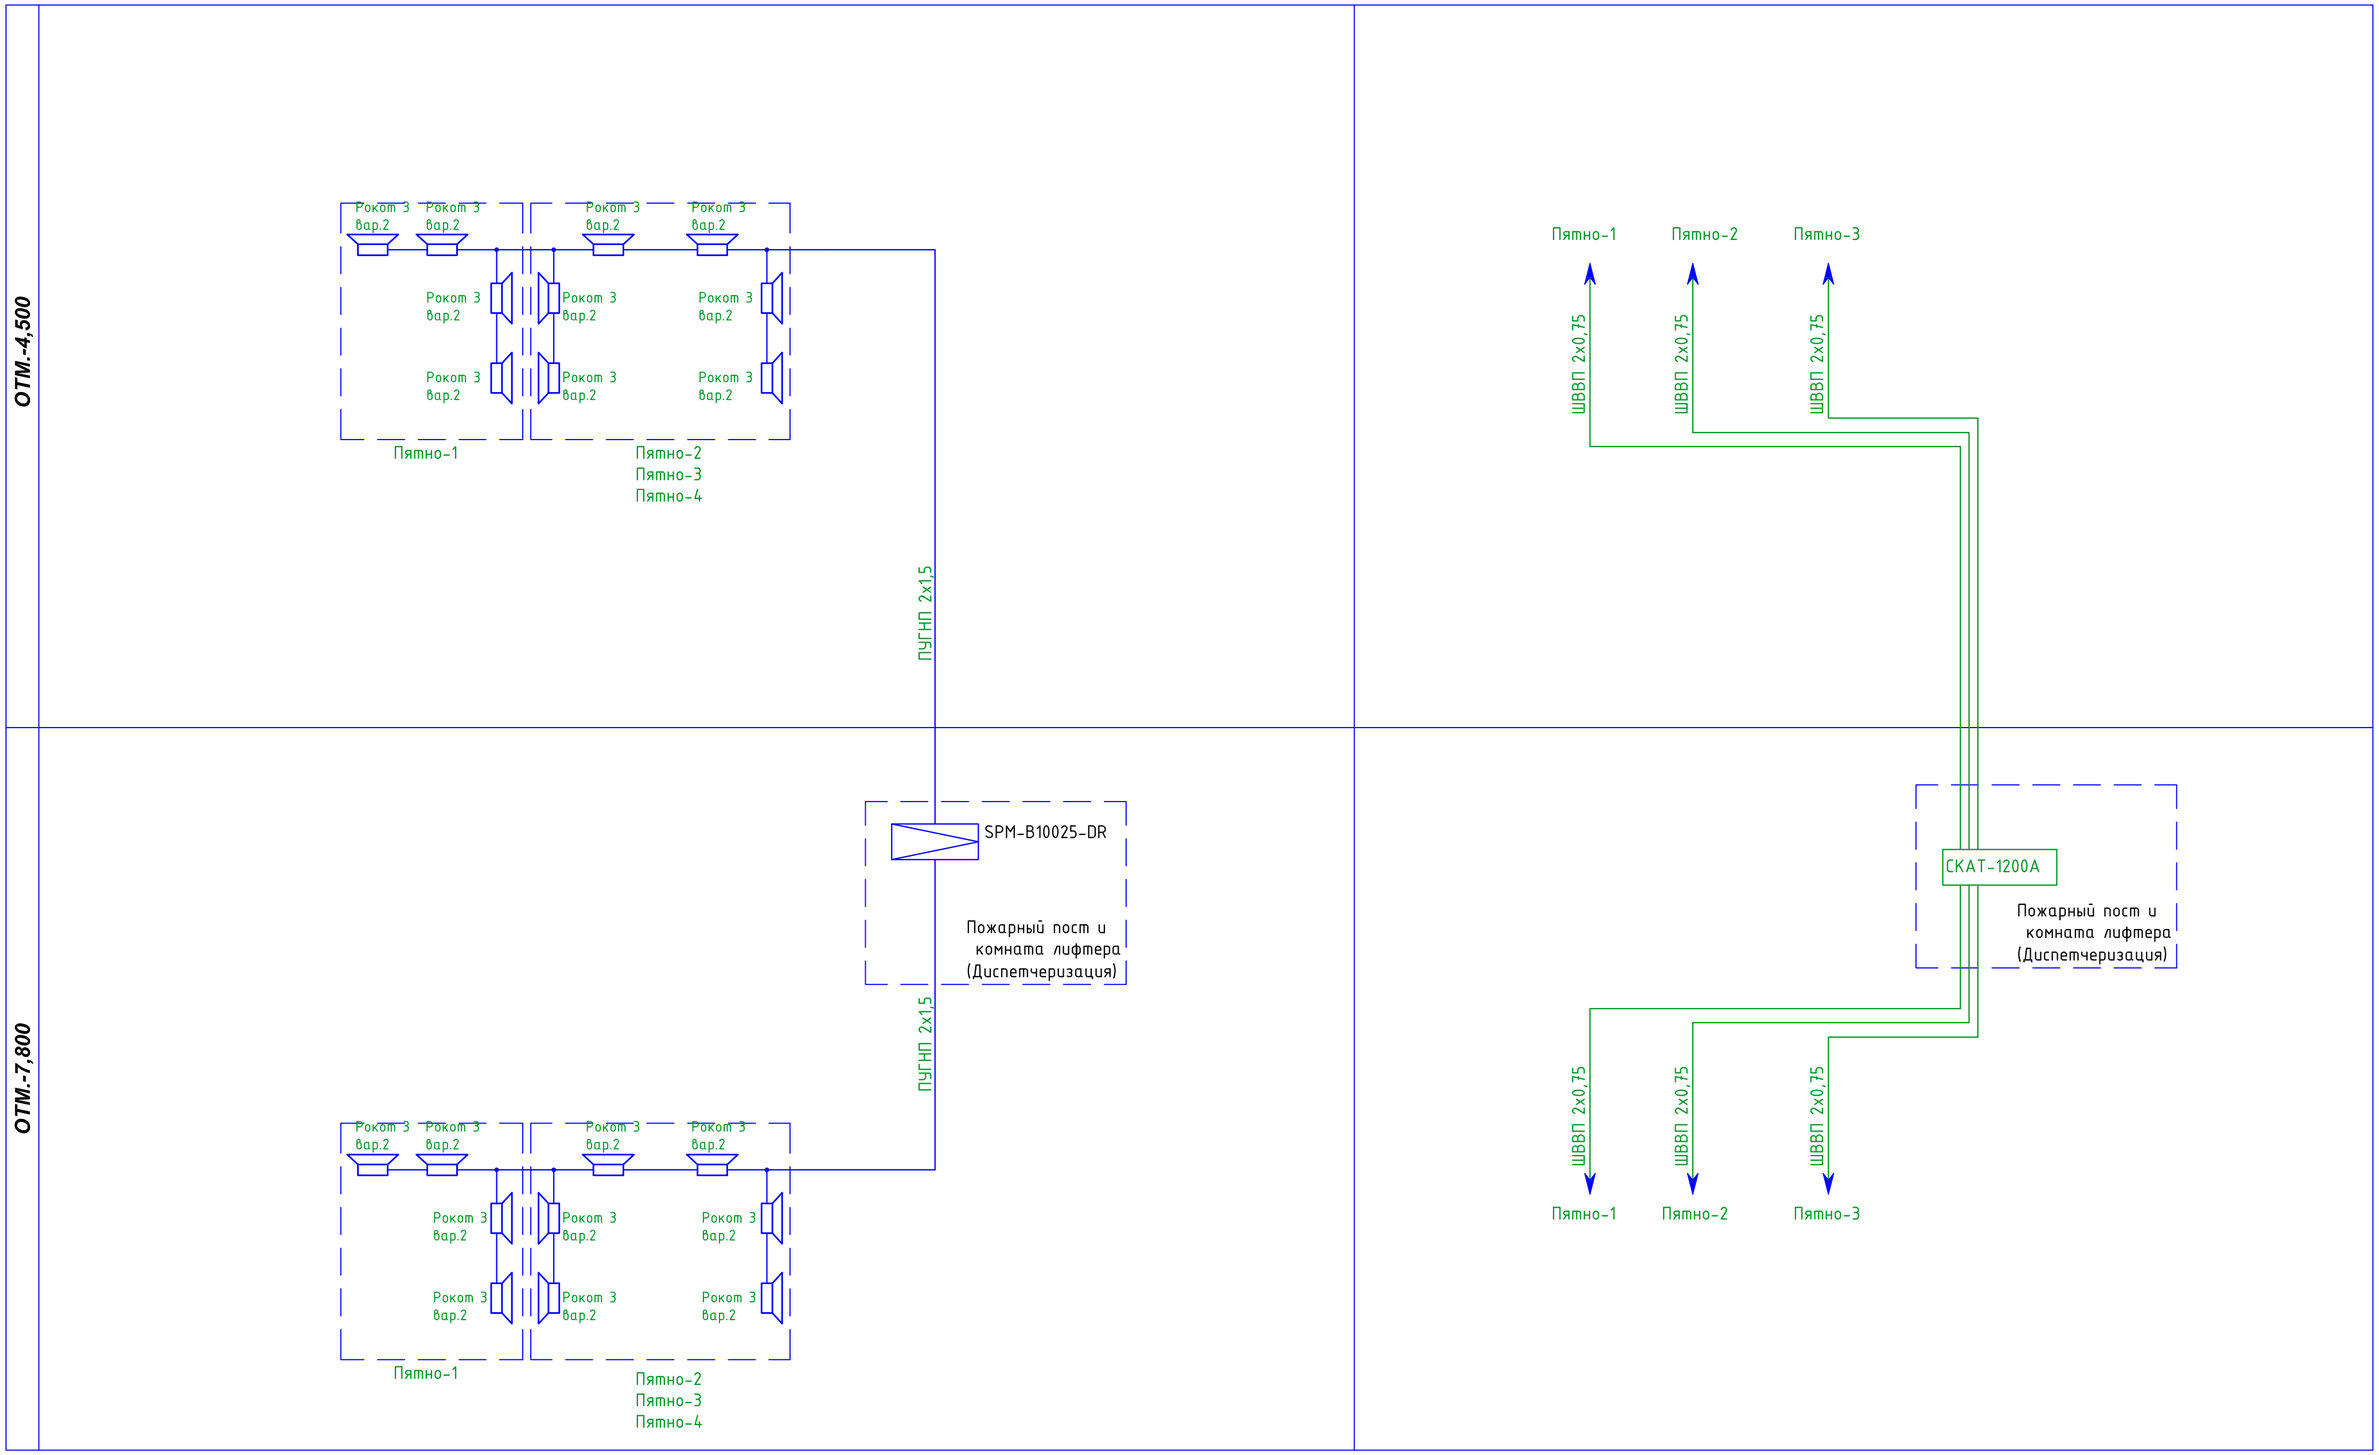

Изм	Кол.уч	Лист	№ док.	Подпись	Дата	5092 К2 - 8 - СС
						"Строительство семи 16-ти этажных жилых домов южнее ул. Жандосова, между ул. Сулейменова и ул. Щепкина в Ауэзовском районе г. Алматы» (без внутриплощадочных и вне площадочных инженерных сетей). Завершение строительства"
						''2-х ярусный автопаркинг в осях 2 - 37 на 648 машиномест'' /пятно-8/
Разраб.		Рыбалко				Стадия: РП; Лист: 2; Листов: 4
Проверил		Кашина				
Н.контр.		Кашина				Схема речевого и светового оповещения
						ТОО ПИ Алматыгипрогор-1

Инв.№ подл.	Подпись и дата	В зам.инв.№
100		

ПЛАН НА ОТМ.-7,800 ÷ 16.700

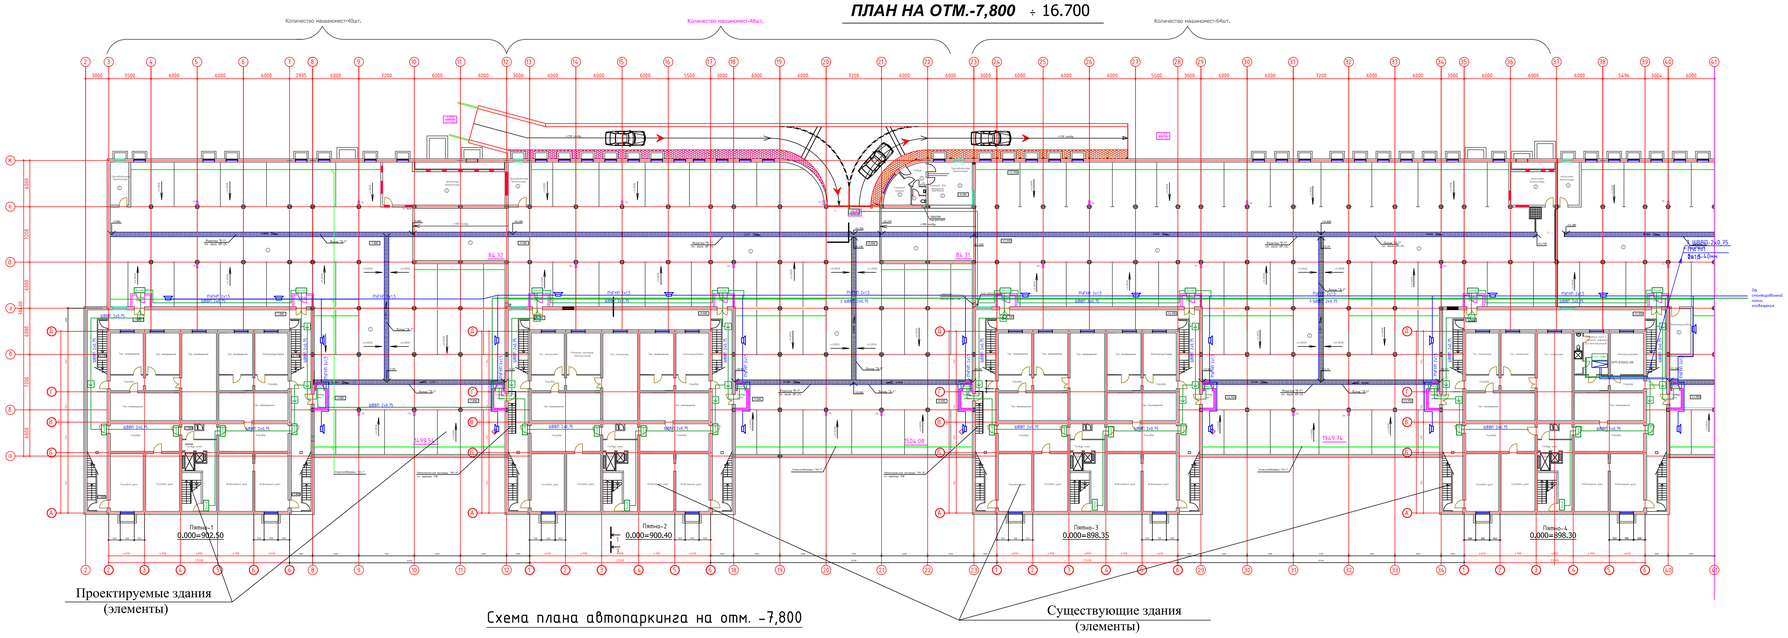

Схема плана автопаркинга на отм. -7,800

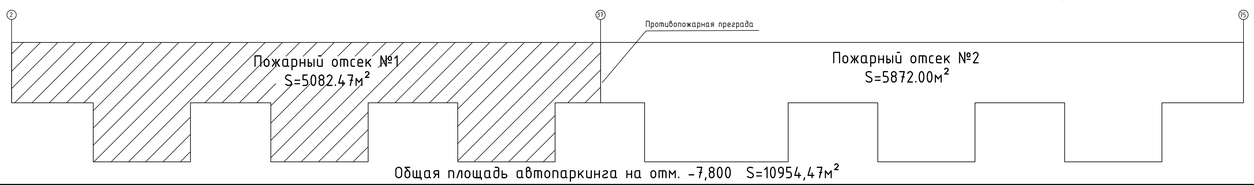

Общая площадь автопаркинга на отм. -7,800 S=10954,47м²

Экспликация помещений

Номер поме-щения	Наименование	Площадь, м2	Кол. поме-щений
001	Паркинг на отм -7.800	####	####
002	Противодымная вентикамера	####	####
003	Приточная вентикамера	####	####
004	Шахта вентиляторы	####	####
005	Пандус	####	####
006	Паркинг на отм -9.900	####	####
007	Противодымная вентикамера	####	####
008	Комната охраны	####	####
009	Тамбур	####	####
0010	Противодымная вентикамера	####	####
0011	Помещение для дежурного персонала	####	####
0012	С /у	####	####
0013	С /у	####	####
0014	Пандус	####	####
0015	Паркинг на отм -11.950 в осях 23-37	####	####
0016	Приточная вентикамера	####	####
0017	Шахта вентиляторы	####	####

						5092 К2 - К - СС
Изм.	Кол.уч.	Лист	N Док.	Подпись	Дата	"Строительство семи 16-ти этажных жилых домов секция 2г, Жандосова, между ул. Сулейменова и ул. Щепкина в Ауэзовском районе г. Алматы (без внутриплощадочных и внеплощадочных инженерных сетей). Завершение строительства"
Провер.	Кашина					"2-я крупный автопаркинг в осях 2 - 37 на 648 машиномест" Этапы-БГ
Разраб.	Рыбалко					План подъема и автопаркинга в осях 2-37 на отм.-7.900 и -16.700. Основание.
Н.контр.	Кашина					

Стадия	Лист	Листов
РП	3	

ТОО "ПИ Алматыгипрогор-1"

Согласовано

Взам.инв.№

Подпись и дата

Инв.№ подл.

ПЛАН НА ОТМ.-4,500 ÷ 13.400

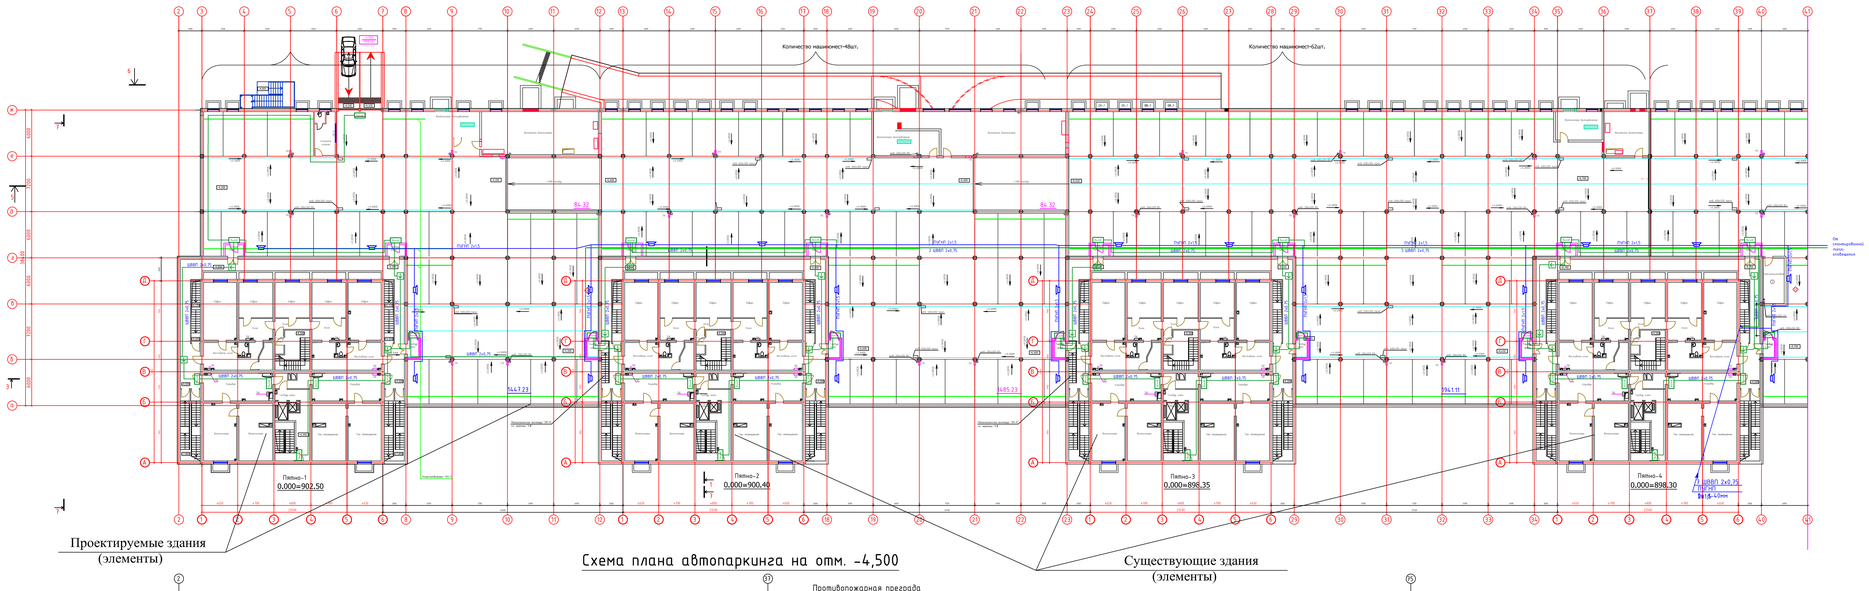

Схема плана автопаркинга на отм. -4,500

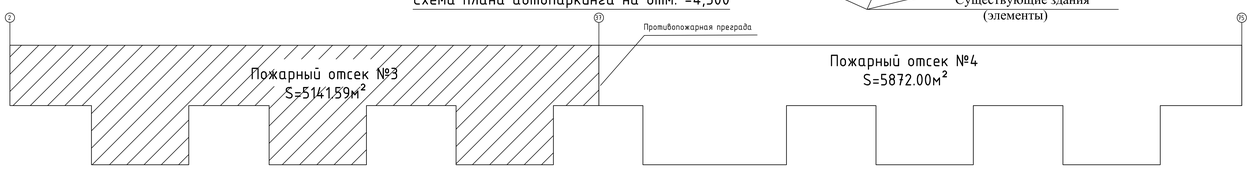

Общая площадь автопаркинга на отм. -4,500 S=10954,47м²

Экспликация помещений

Номер помещения	Наименование	Площадь, м2	Кат. помещения
01	Паркинг на отм. -4.500	####	####
02	Комната охраны	####	####
03	С/У	####	####
04	Венткамера дымоудаления	####	####
05	Вытяжная венткамера	####	####
06	Пандус	####	####
07	Паркинг на отм. -6.600	####	####
08	Венткамера дымоудаления	####	####
09	Вытяжная венткамера	####	####
010	Пандус	####	####
011	Паркинг на отм. -8.650	####	####
012	Венткамера дымоудаления	####	####
013	Вытяжная венткамера	####	####

					5092 К2 - 8 - СС
Изм.	Кол.уч.	Лист	№ Док.	Подпись	Дата
					"Строительство семи 16-ти этажных жилых домов секций ст. Жандосова, между ул. Сулейменова и ул. Щепкина в Ауэзовском районе г. Алматы (без внутриплощадочных и внеплощадочных инженерных сетей). Завершение строительства"
					"2-я вершина обжимкорня: 8 оск 2 - 37 на 648 машиномест" Этапы-II
Провер.	Калина				План подвала и автопаркинга в осях 2-37 на отм. -4,500 и -13,400. Основание.
Разраб.	Рыбалко				
Н.контр.	Калина				

Стадия	Лист	Листов
РП	4	

ТОО "ПИ Алматыгипрогор-1"

Согласовано

Взамен инв.

Подпись и дата

Инв.№ подл.

Позиция	Наименование и техническая характеристика.	Тип,марка,обозначение документа,опросного листа.	Код оборудования, изделия, материала.	Завод-изготовитель.	Единица измерения.	Количество	Масса единицы, кг.	Примечание.
1	2	3	4	5	6	7	8	9
	Оповещение							
	Прибор управления оповещением	SRM-B10025-DR	Прайс-лист ТОО "Компания Три А"		шт	1		
	Источник электропитания	СКАТ-1200А	248-306-0302		шт	1		
	Настенный громкоговоритель	Рокот 3 вар.2	248-303-0604		шт	38		
	Провод силовой	ШВВП 2х0.75	243-802-0102		км	2.3		
	Провод универсальный	ПУГНП 2х1.5	243-402-0104		км	1.0		
	Табло "Выход"		248-304-0101		шт	63		Амиго г.Тараз (7262)46-03-35
	Табло направления направо	Кристал	248-304-0103		шт	36		Амиго г.Тараз (7262)46-03-35
	Табло направления налево	Кристал	248-304-0104		шт	36		Амиго г.Тараз (7262)46-03-35
	Труба гофрированная d-40 мм		241-207-0305		м	2500		

Инв.№ подл. | Подпись и дата | В зам.инв.№

Изм	Кол.уч	Лист	№ док.	Подпись	Дата
Разраб.		Рыбалко			
Проверил		Рыбалко			
Н.контр		Кашина			

5092 К2 - 8 - СС.СО

Строительство семи 16-ти этажных жилых домов южнее ул. Жандосова, между ул. Сулейменова и ул. Щепкина в Ауэзовском районе г. Алматы» (без внутриплощадочных и внеплощадочных инженерных сетей). Завершение строительства

2-х ярусный автопаркинг в осях 2-37 на 648 машиномест /пятно 8/

Стадия	Лист	Листов
РП	1	1

Спецификация оборудования, изделий и материалов.

ТОО "ПИ Алматыгипрогор-1"