Республика Казахстан

ТОО "Проектный институт "Алматыгипрогор-1"

Заказчик: ТОО "Предприятие капитального строительства акимата г. Алматы"

Заказ 5092 К2

"Завершение строительства семи 16-этажных жилых домов, расположенных по ул. Жандосова, между ул. Сулейменова и ул. Щепкина в Ауэзовском районе г. Алматы (без внутриплощадных и внеплощадных инженерных сетей)"

Стадия "Рабочий проект"
5092 К2-МГН
Альбом 6
Обеспечение доступности для маломобильных групп населения

г.АЛМАТЫ-2021

Республика Казахстан

ТОО "Проектный институт "Алматыгипрогор-1"

Заказчик: ТОО "Предприятие капитального строительства акимата г. Алматы"

Заказ 5092 К2

"Завершение строительства семи 16-этажных жилых домов, расположенных по ул. Жандосова, между ул. Сулейменова и ул. Щепкина в Ауэзовском районе г. Алматы (без внутриплощадных и внеплощадных инженерных сетей)"

Стадия "Рабочий проект"
5092 К2-МГН
Альбом 6
Обеспечение доступности для маломобильных групп населения

Директор ТОО «ПИ Алматыгипрогор-1» **Тулебаев К.Р.**

Гл. архитектор проекта **Сатыбалдиев А.О.**

г.АЛМАТЫ-2021

1. Общая часть

Технологическая часть проекта: Проект «Строительство семи 16-этажных домов южнее ул. Жандосова, между ул. Сулейменова и ул. Щепкина в Ауэзовском районе г. Алматы» (без внутриплощадочных и внеплощадочных инженерных сетей). Корректировка. Разработана на основании задания на проектирование, в соответствии с требованиями нормативных документов и технических регламентов. Обязательна установка малых архитектурных форм для инвалидов.

рис. 1

рис. 2

3. Пути движения по Жандосова.

Согласно СП РК 3.06-01-2011 «Доступность зданий и сооружений для маломобильных групп населения» тактильные средства, выполняющие предупредительную функцию на покрытии пешеходных путей на участке, следует размещать не менее чем за 0,6-0,8 м до объекта информации, начала опасного участка, изменения направления движения, входа и т.п. Специальная плиточная покрытия с выступающим рельефным рисунком (рис.3.1, рис.3,2), обозначающим направление движения. Выделенные пути движения имеют доступ ко всем основным объектам парковки. Так же были учтены пути подхода из тактильных плиток к скамейкам.

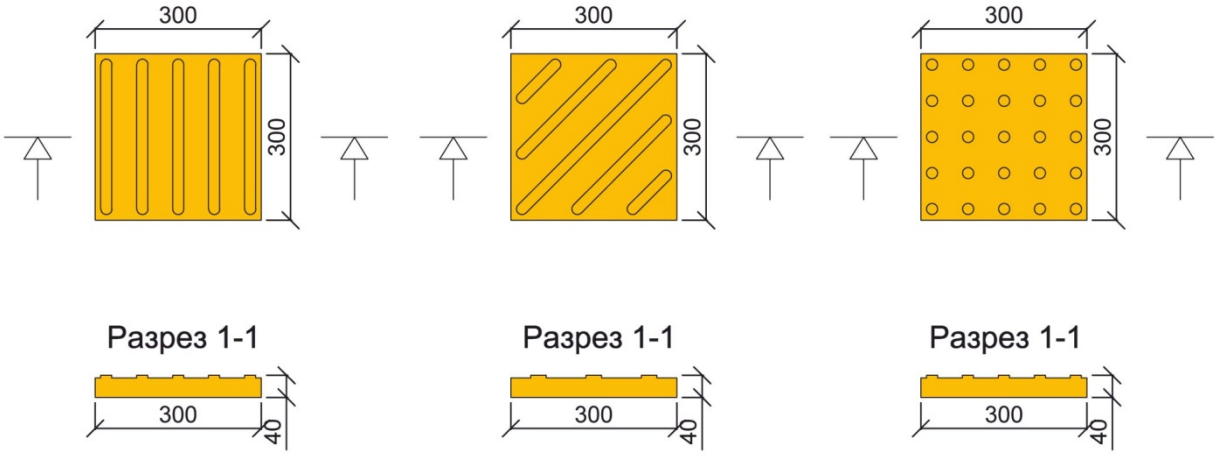

Рис. 3.1 Направление движения Рис.3.2 Внимание (поворот, бордюр, вход)

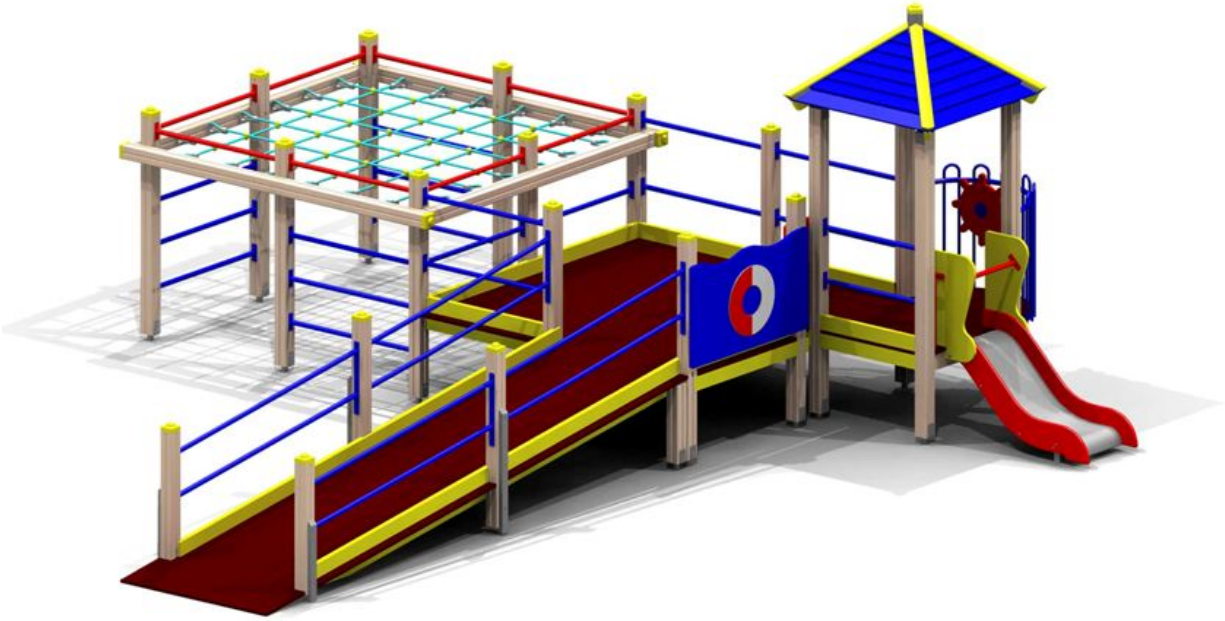

Тактильная плитка Тип-1
"Направляющий", марка бетона М500

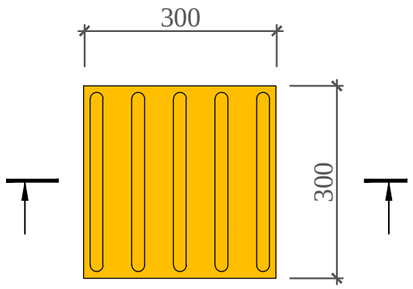

Разрез 1-1

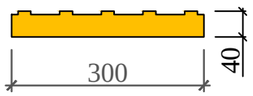

Тактильная плитка Тип-2
"Поворотная", марка бетона М500

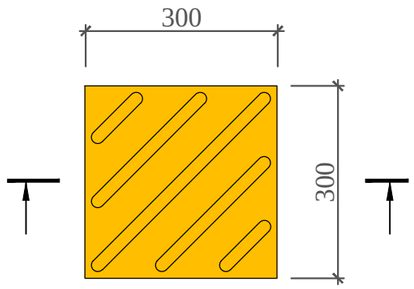

Разрез 1-1

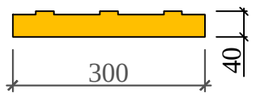

Тактильная плитка Тип-3
"Предупреждающий", марка бетона М500

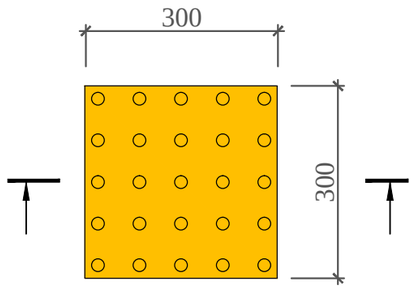

Разрез 1-1

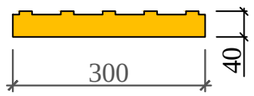

Поз.	Обозначение	Наименование	м2.
1	ТИП-1	Тактильная плитка "Направляющий", марка бетона М500	8,39
2	ТИП-2	Тактильная плитка "Поворотная", марка бетона М500	3,05
3	ТИП-3	Тактильная плитка "Предупреждающий", марка бетона М500	3,26

Изм.	Кол.уч	Лист	N док	Подпись	Дата
ГАП		Сатыбалдиев			
ГКП		Демеуов			
Проверил		Сатыбалдиев			
Разработал		Нурманбетов			

Заказ 5092 К2-8

"Завершение строительства семи 16-этажных жилых домов, расположенных по ул. Жандосова, между ул. Сулейменова и ул. Щепкина в Ауэзовском районе г. Алматы (без внутриплощадных и внеплощадных инженерных сетей)""

Мероприятия по обеспечению доступа маломобильного гражданского населения

Стадия	Лист	Листов
РП	2	

Типы тактильной плитки
на отм. -4.500

ТОО "Алматыгипрогор-1"

Тактильная плитка Тип-1
"Направляющий", марка бетона М500

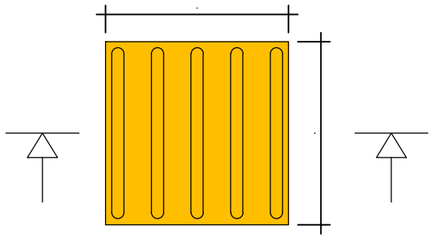

Разрез 1-1

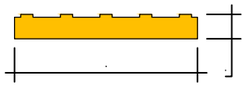

Тактильная плитка Тип-2
"Поворотная", марка бетона М500

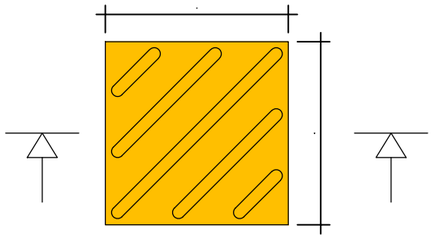

Разрез 1-1

Тактильная плитка Тип-3
"Предупреждающий", марка бетона М500

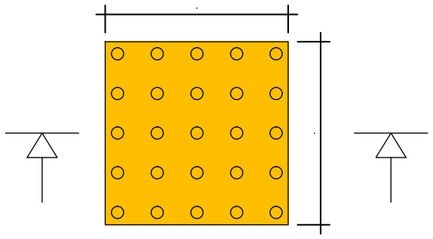

Разрез 1-1

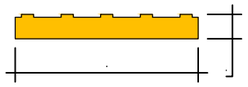

Поз.	Обозначение	Наименование	м2.
1	ТИП-1	Тактильная плитка "Направляющий", марка бетона М500	6,01
2	ТИП-2	Тактильная плитка "Поворотная", марка бетона М500	1,80
3	ТИП-3	Тактильная плитка "Предупреждающий", марка бетона М500	6,69

Взам. инв. N

Подпись и дата

Инв. N подл.

Изм.	Кол.	Лист.	№док	Подпись	Дата
ГАП		Сатыбалдиев			
ГКП		Демеуов			
Проверил		Сатыбалдиев			
Разработал		Нурманбетов			

Заказ 5092 К2-8

"Завершение строительства семи 16-этажных жилых домов, расположенных по ул. Жандосова, между ул. Сулейменова и ул. Щепкина в Ауэзовском районе г. Алматы (без внутриплощадных и внеплощадных инженерных сетей)"

Мероприятия по обеспечению доступа маломобильного гражданского населения

Стадия	Лист	Листов
РП	3	

Типы тактильной плитки
на отм. -7.800

ТОО "Алматыгипрогор-1"

Формат А3

Узел "А"

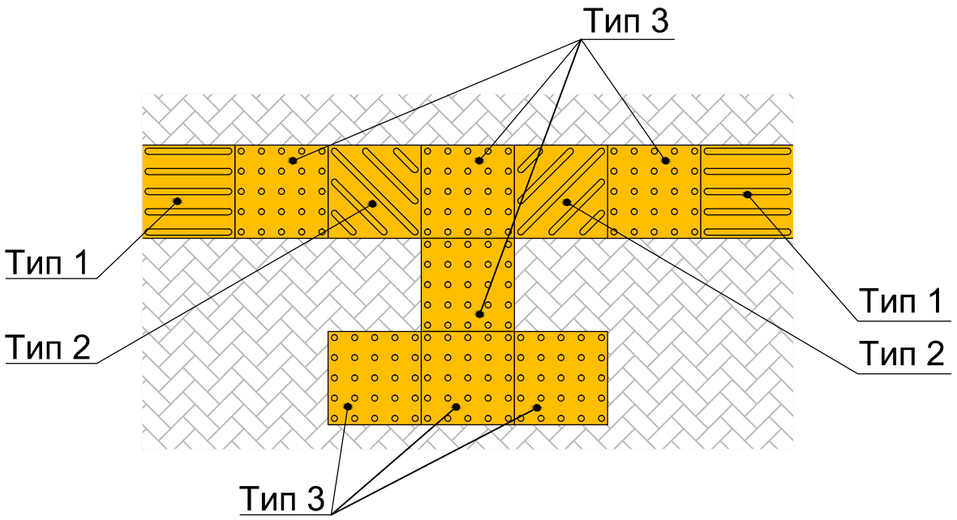

Узел "Б"

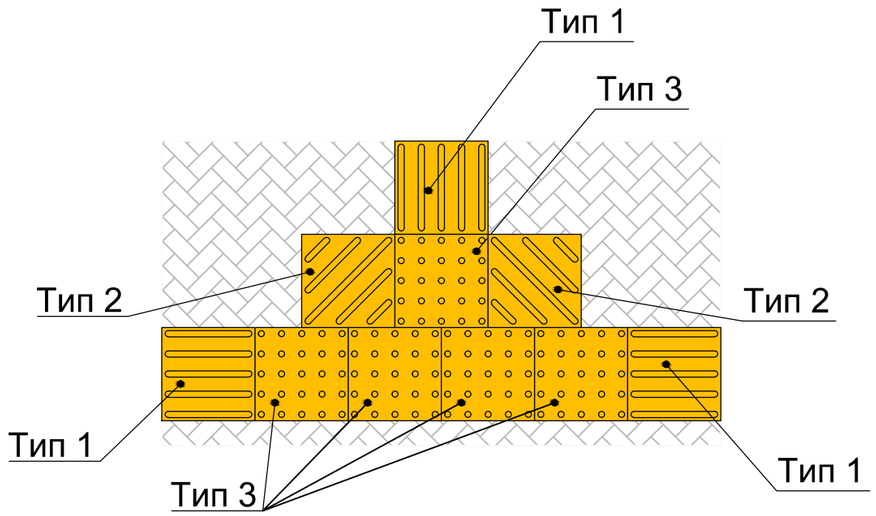

Узел "В"

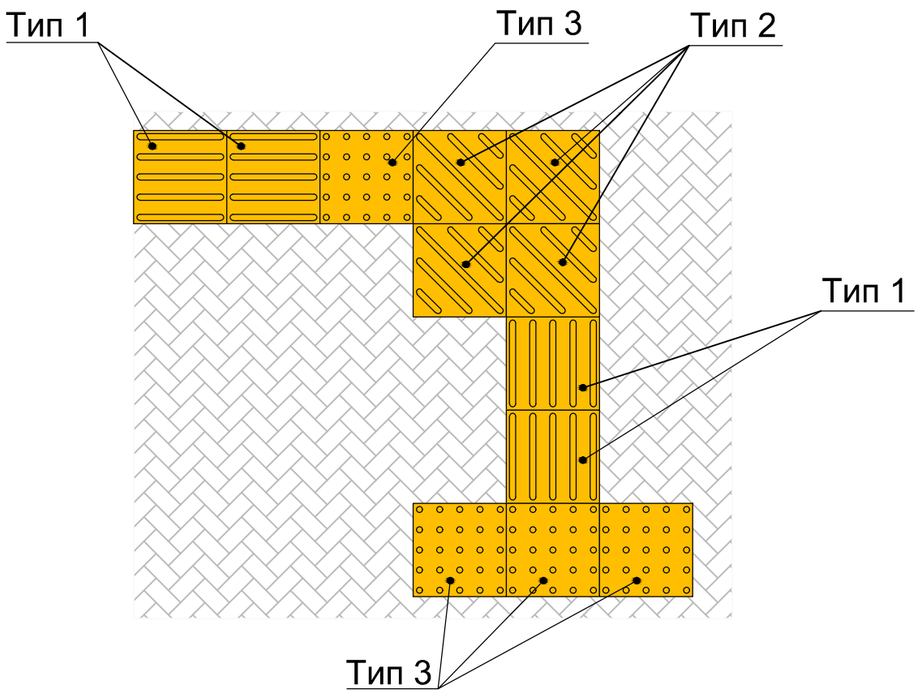

Взам. инв. N	Подпись и дата	Инв. N подл.

Изм.	Кол.	Лист.	№док	Подпись	Дата	Заказ 5092 К2-8			
						"Завершение строительства семи 16-этажных жилых домов, расположенных по ул. Жандосова, между ул. Сулейменова и ул. Щепкина в Ауэзовском районе г. Алматы (без внутриплощадных и внеплощадных инженерных сетей)"			
ГАП		Сатыбалдиев				Мероприятия по обеспечению доступа маломобильного гражданского населения	Стадия	Лист	Листов
ГКП		Демеуов					РП	4	
Проверил		Сатыбалдиев							
Разработал		Нурманбетов				Устройства тактильной плитки в тротуаре	ТОО "Алматыгипрогор-1"		

Формат А3

Узел 1

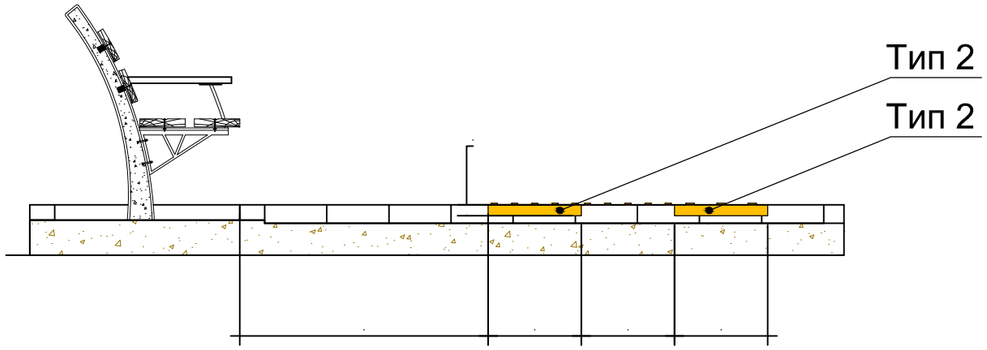

Вид сверху

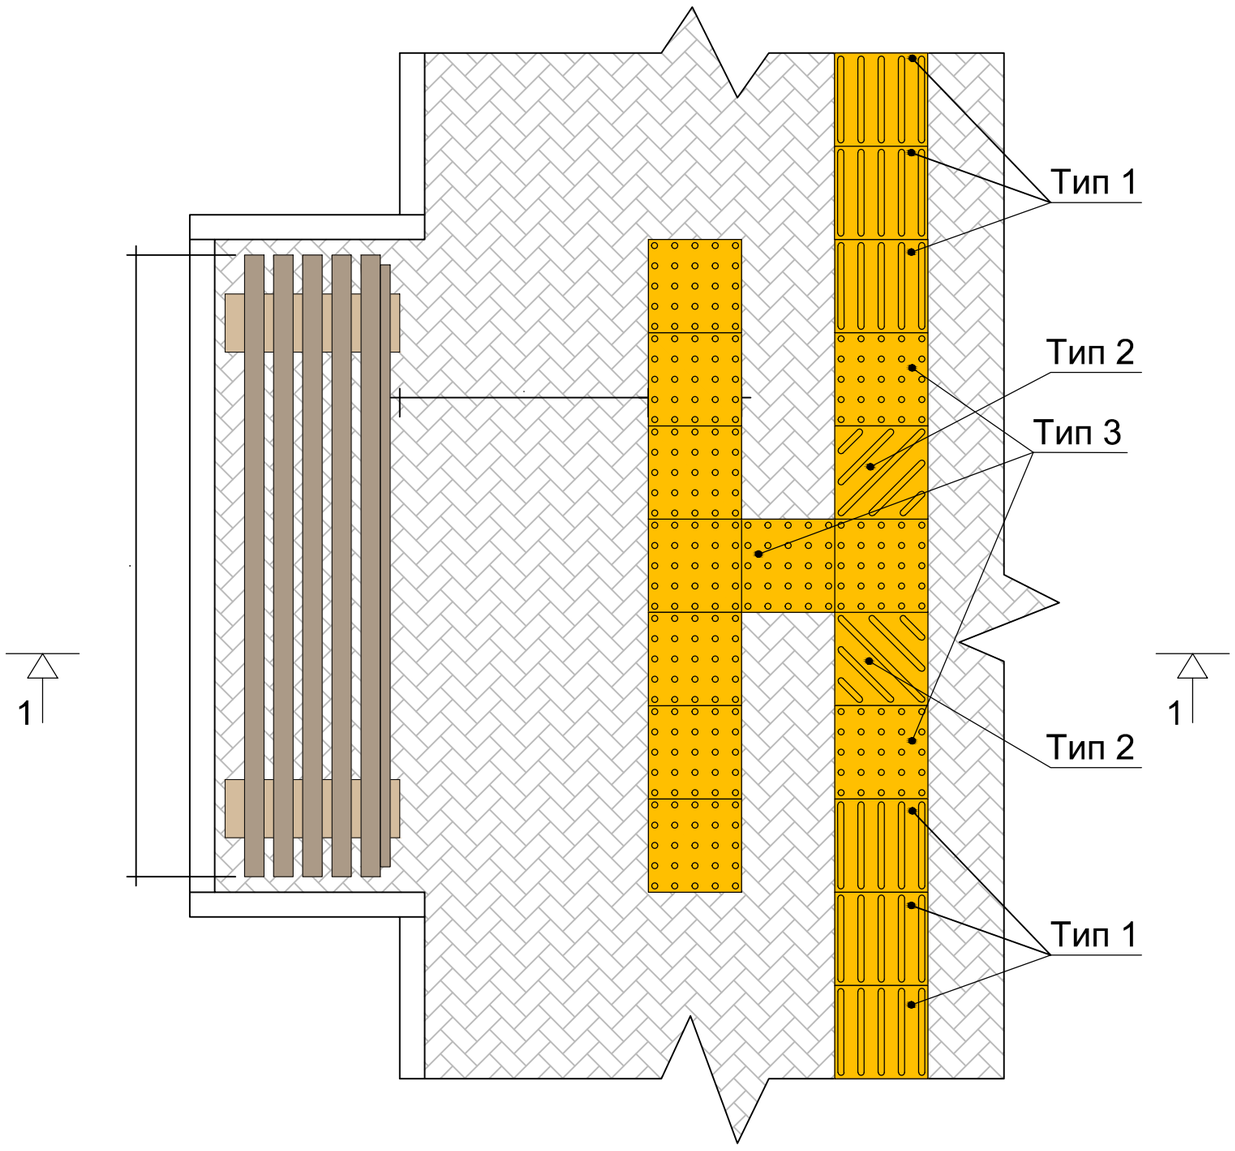

Взам. инв. N	Подпись и дата	Инв. N подл.

Изм.	Кол.	Лист.	№док	Подпись	Дата
ГАП		Сатыбалдиев			
ГКП		Демеуов			
Проверил		Сатыбалдиев			
Разработал		Нурманбетов			

Заказ 5092 К2-8

"Завершение строительства семи 16-этажных жилых домов, расположенных по ул. Жандосова, между ул. Сулейменова и ул. Щепкина в Ауэзовском районе г. Алматы (без внутриплощадных и внеплощадных инженерных сетей)"

Мероприятия по обеспечению доступа маломобильного гражданского населения

Стадия	Лист	Листов
РП	5	

Устройства тактильной плитки в тротуаре

ТОО "Алматыгипрогор-1"

Формат А3

Парковочные места для маломобильных групп населения

Узел 5

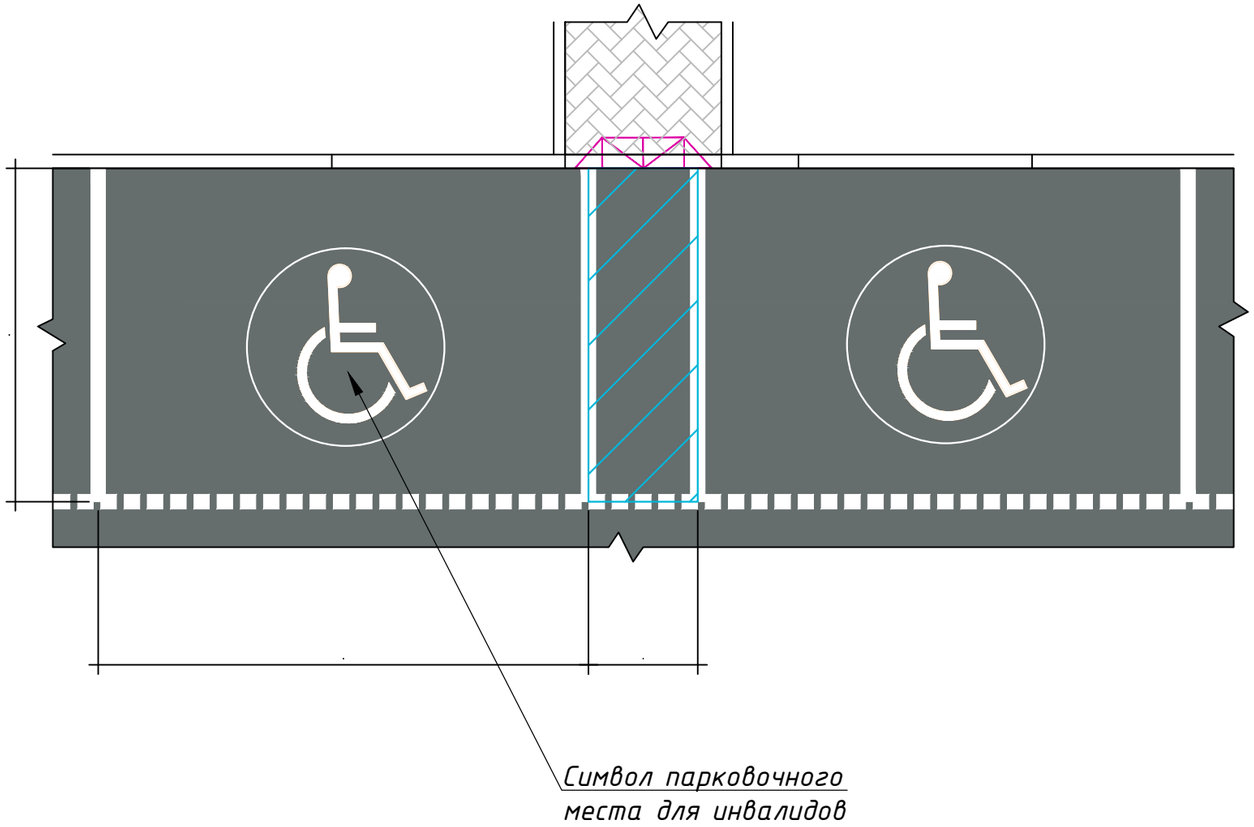

Узел 6

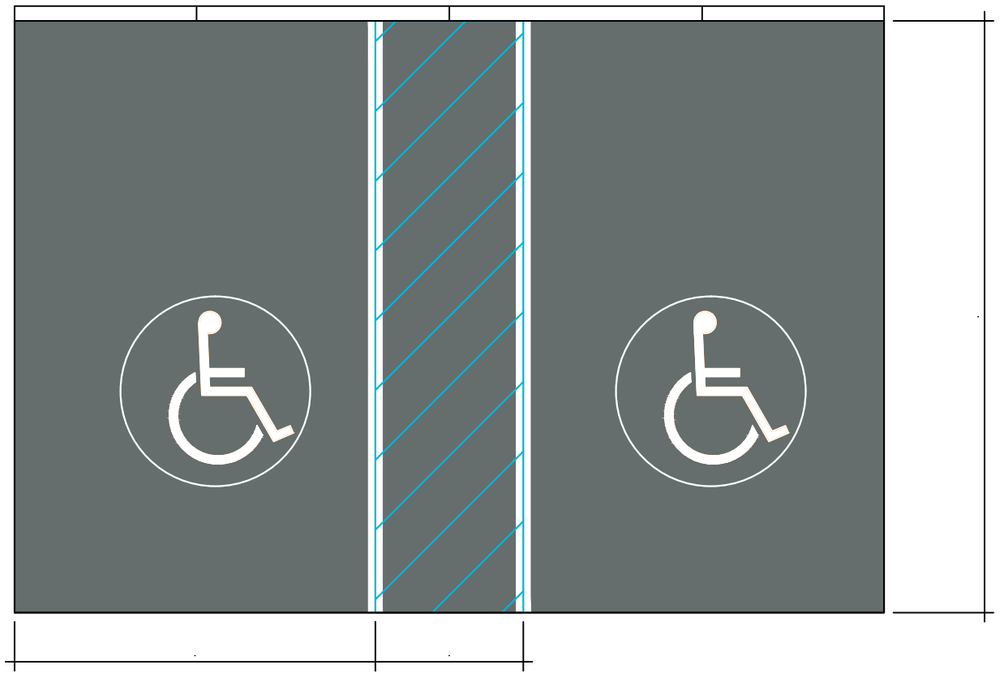

Взам. инв. N

Подпись и дата

Инв. N подл.

Изм.	Кол.	Лист.	№док	Подпись	Дата
ГАП		Сатыбалдиев			
ГКП		Демеуов			
Проверил		Сатыбалдиев			
Разработал		Нурманбетов			

Заказ 5092 К2-8

"Завершение строительства семи 16-этажных жилых домов, расположенных по ул. Жандосова, между ул. Сулейменова и ул. Щепкина в Ауэзовском районе г. Алматы (без внутриплощадных и внеплощадных инженерных сетей)"

Мероприятия по обеспечению доступа маломобильного гражданского населения

Стадия	Лист	Листов
РП	6	

Устройства тактильной плитки в тротуаре

ТОО "Алматыгипрогор-1"

Формат А3

ПЛАН НА ОТМ.-7,800 ÷ 16.700

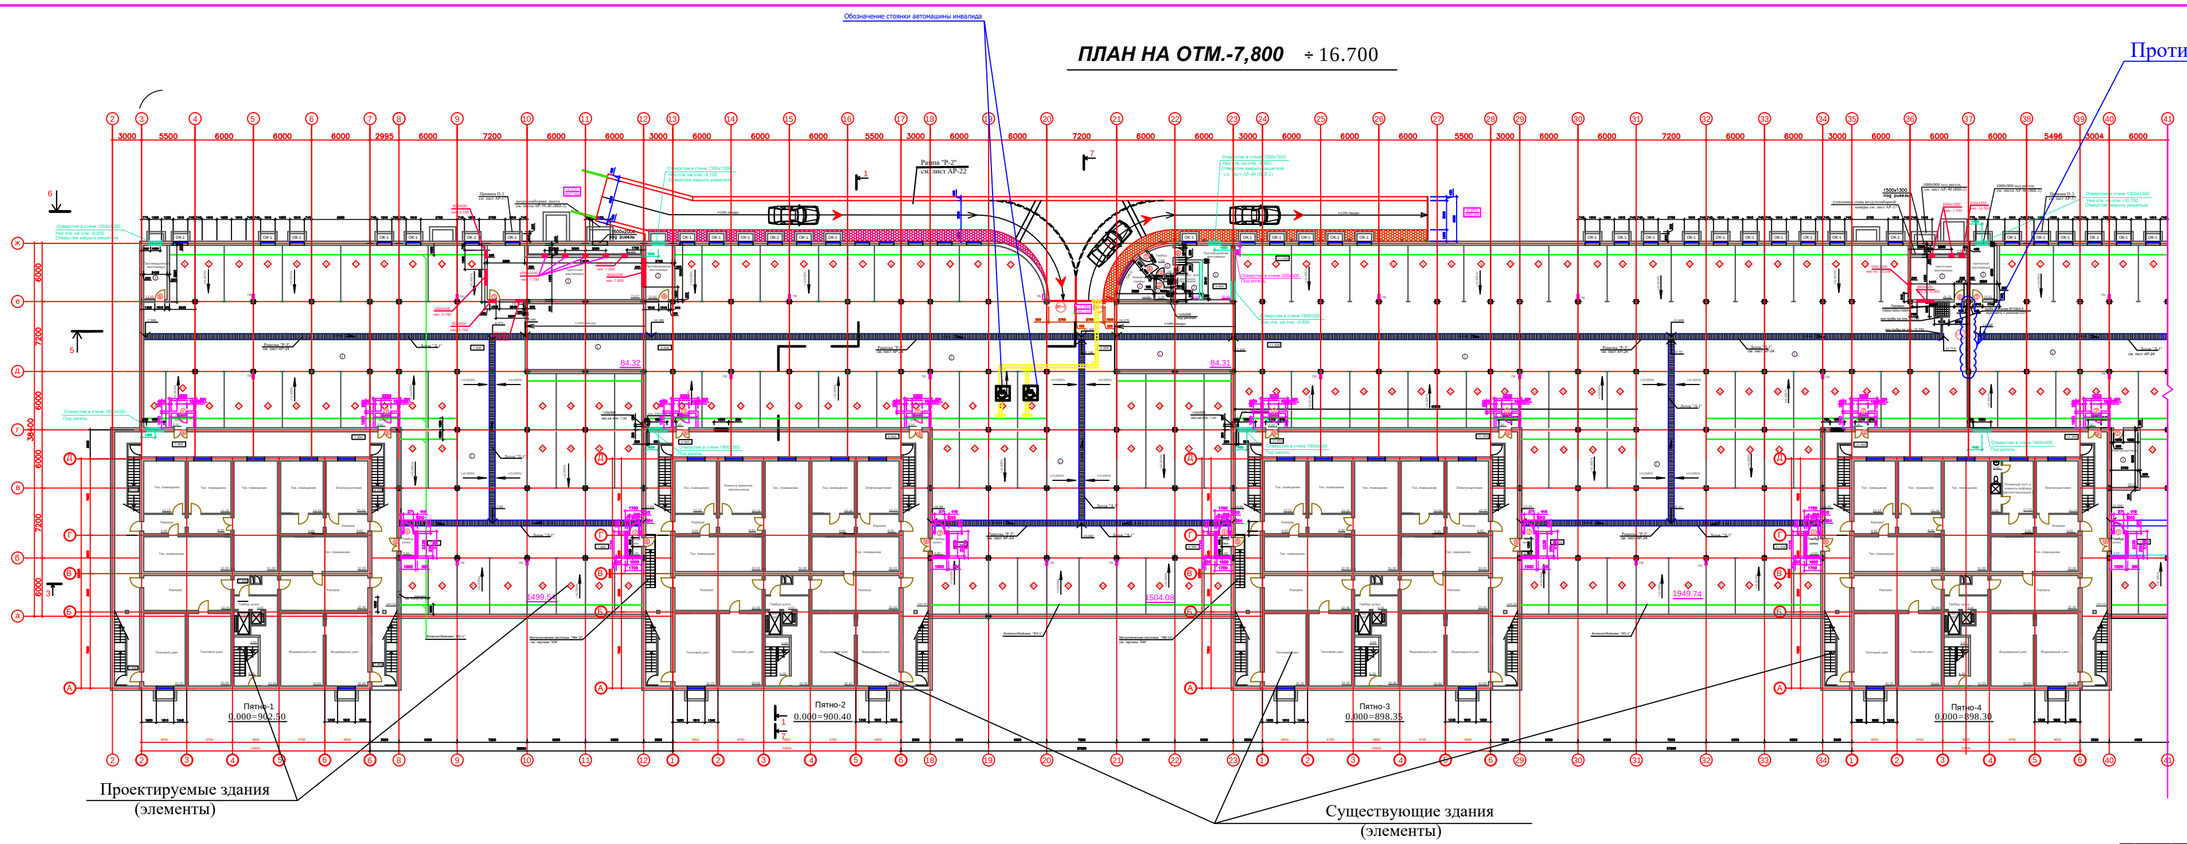

						5092 К2 -В-АР
						"Завершение строительства семи 16-этажных жилых домов, расположенных по ул. Жандосова, между ул. Суюнбаева и ул. Щепкина в Auэзовском районе г. Алматы (без внутриплощадных и внеплощадных инженерных сетей)"
Изм.	Кол.уч.	Лист	№ Док.	Подпись	Дата	Пятно - 8 автопаркинг в осях 2 - 37
ГАП		Турманбетов				Стадия: РП; Лист: 7; Листов:
Провер.		Турманбетов				План подвала и автопаркинга в осях 2-37 на отм.-7.800 ÷ -16.700
Разраб.		Прохоров А.				ТОО "ПИ Алматыгипрогор-1"
Н.контр.		Прохоров А.				

2

ПЛАН НА ОТМ.-4,500 ÷ 13.400

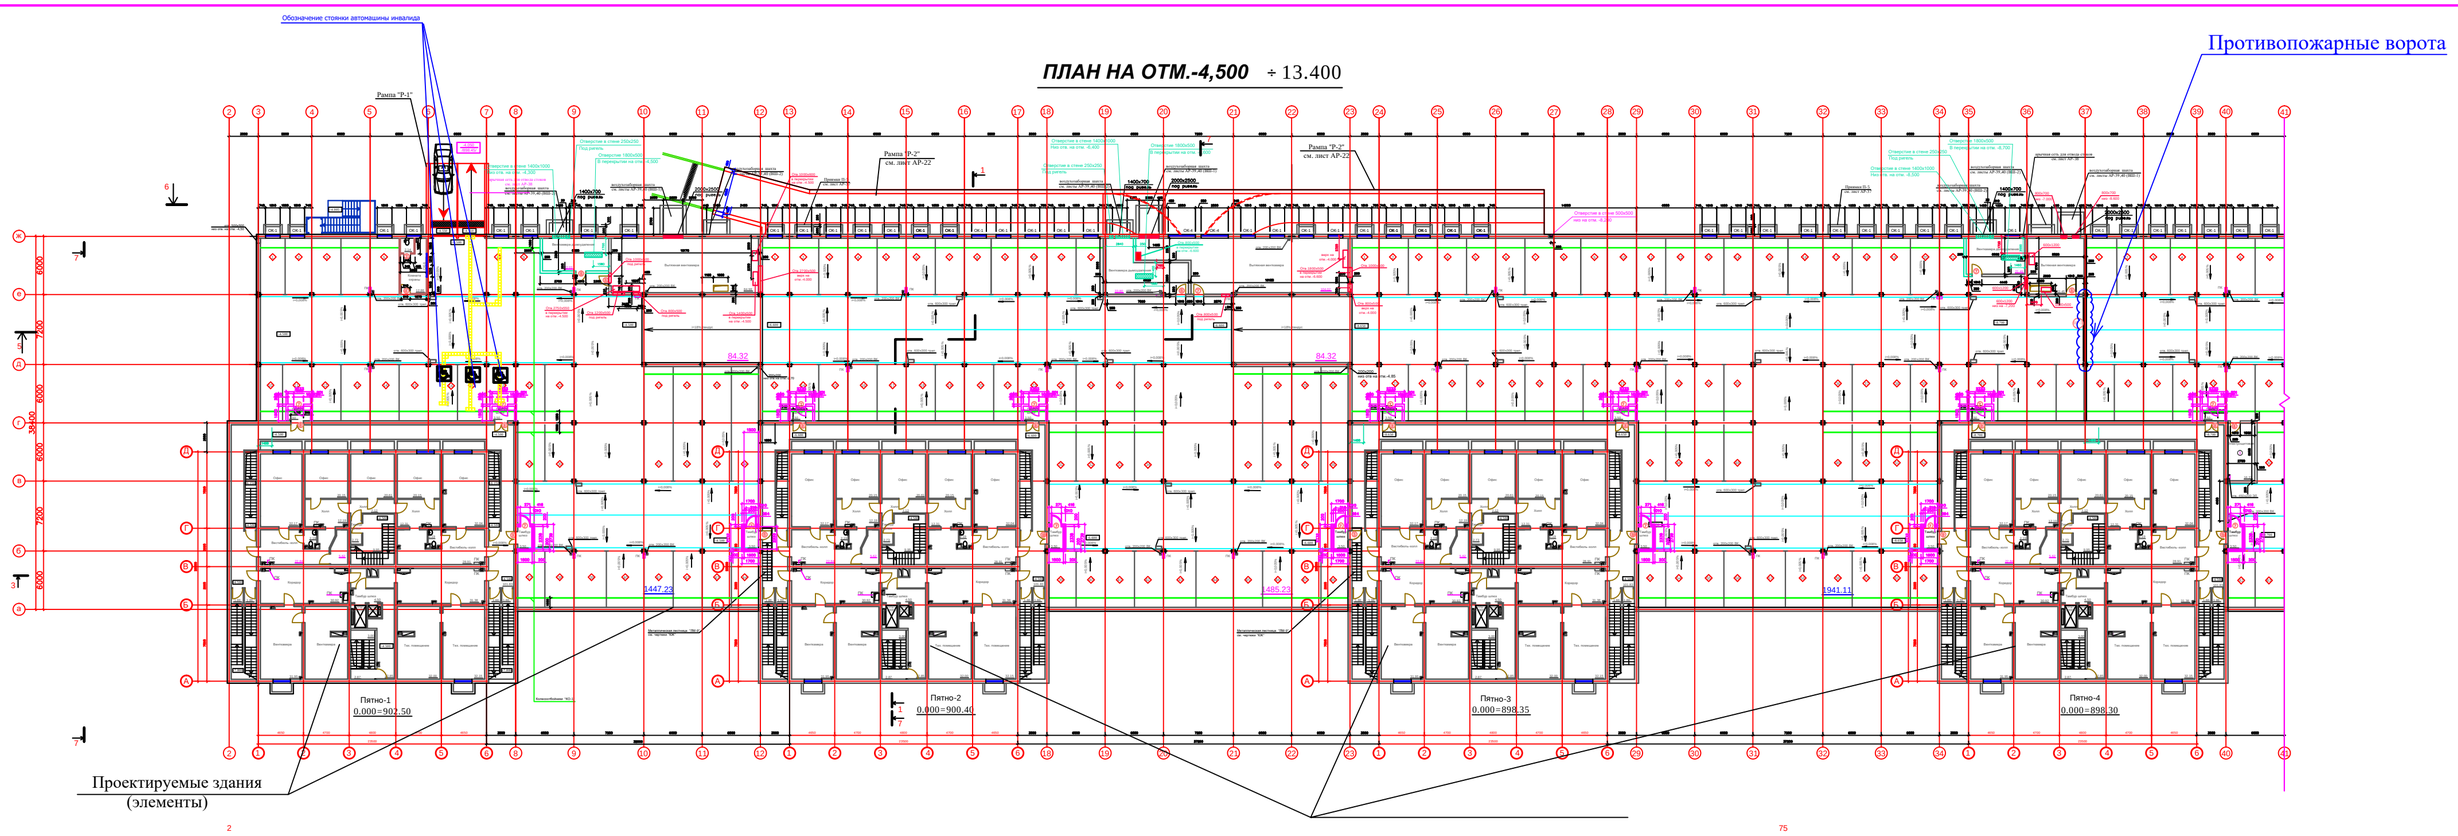

						5092 К2 -8-АР
Изм.	Кол.уч.	Лист	№ Док.	Подпись	Дата	"Завершение строительства семи 16-тяжных жилых домов, расположенных по ул. Жандосова, между ул. Сулейменова и ул. Щепкина в Ауэзовском районе г. Алматы (без внутриплощадных и внеплощадных инженерных сетей)"
ГАП		Бурманбетов				Пятно - 8 автопаркинг в осях 2 - 37
Провер.		Бурманбетов				Стадия: РП; Лист: 8; Листов:
Гл.арх.		Прохоров А.				План подвала и автопаркинга на отм.-4.500 = -13.400 в осях 2 - 37
Н.контр.		Прохоров А.				ТОО "ПИ Алматыгипрогор-1"