РЕСПУБЛИКА КАЗАХСТАН

Товарищество с ограниченной ответственностью

«MS Industrial»

(17-ГСЛ №002528 от 24.07.2020г.)

Заказ:15-2023

Заказчик: ГУ «Отдел архитектуры,градостроительства и строительство акимата Карасуского района Костанайской области»

РАБОЧИЙ ПРОЕКТ

«Строительство системы водоснабжения с. Айдарлы Айдарлинского с/о Карасуского района Костанайской области»

Том 2
Альбом 4
Пожарная сигнализация
(Контрольно пропускной пункт)

г. Шымкет-2023 г.

РЕСПУБЛИКА КАЗАХСТАН

Товарищество с ограниченной ответственностью

«MS Industrial»

(17-ГСЛ №002528 от 24.07.2020г.)

Заказ:15-2023

Заказчик: ГУ «Отдел архитектуры,градостроительства и строительство акимата Карасуского района Костанайской области»

РАБОЧИЙ ПРОЕКТ

«Строительство системы водоснабжения с. Айдарлы Айдарлинского с/о Карасуского района Костанайской области»

Том 2

Альбом 4

Пожарная сигнализация

(Контрольно пропускной пункт)

Директор **Байдуллаев К.**

ГИП **Амиралиев М.**

г. Шымкет-2023 г.

Ведомость ссылочных и прилагаемых документов

Обозначения	Наименование	Примечание
1. Ссылочные документы		
СН РК 2.02-11-2002*	Нормы оборудования зданий,помещений	
	и сооружений системами автоматичес-	
	кой пожарной сигнализации,автомати-	
	ческими установками пожаротушения	
	и оповещения людей о пожаре.	
СН РК 2.02-02-2012	Пожарная автоматика зданий и	
	сооружений .	
РД 78.36.002-99	Руководящий документ. Технические средства систем	
	безопасности объектов. Обозначения условные	
	графические элементов систем.	
2. Прилагаемые документы		
15-2023-ПС.СО	Спецификация оборудования	1лист

Ведомость рабочих чертежей марки ПС

Лист	Наименование	Примечание
1	Общие данные.	
2	Схема сети пожарной сигнализации.	
3	План сети пожарной сигнализации.	

Общие указания.

Данный раздел проекта выполнен на основании задания на проектирование, строительных планов и в соответствии с нормативной документацией.

Для оповещения о возникновении пожара, проектом предусматривается устройство автоматической пожарной сигнализации.

В качестве приемной станции пожарной сигнализации применяется концентратор типа "Гранит", который устанавливается в комнате охранника.

В защищаемых помещениях устанавливаются тепловые пожарные извещатели, которые крепятся на потолке. Извещатели включаются в луч последовательно.

Сеть пожарной сигнализации выполняется кабелем КПСВ открыто по потолку.

Пожарный приёмно-контрльный прибор обеспечивает-приём электрических сигналов автоматических пожарных извещателей и включение световой и звуковой сигнализации контроль исправности шлейфа сигнализации.

Монтаж извещателей необходимо выполнить в строгом соответствии с паспортом, техническим описанием и инструкцией по эксплуатации.

Рабочий проект разработан в соответствии с действующими на территории РК нормами и правилами и предусматривает мероприятия, обеспечивающие взрыво-пожаро-безопасность и исключающие вредные воздействия на окружающую среду и воздушный бассейн, а так же предупреждающие чрезвычайные ситуации природного и техногенного характера.

Главный инженер проекта _____ Амиралиев М.

						15-2023-ПС	
						"Строительство системы водоснабжения с.Айдарлы, Айдарлинского с/о Карасуского района, Костанайской области "	
изм.	Nуч.	лист	Nдок.	подпись	дата		
ГИП		Абдилла				КПП	стадия: РП; лист: 1; листов:
Проверил		Алимардан					
Разработал		Ержанов				Общие данные	ТОО "MS Industrial" г.Шымкент 2023г.
Н.контроль		Алимардан					

Согласовано:

Взам. инв. N

Подпись и дата

Инв. N подл.

формат А3

Схема сети пожарной сигнализации

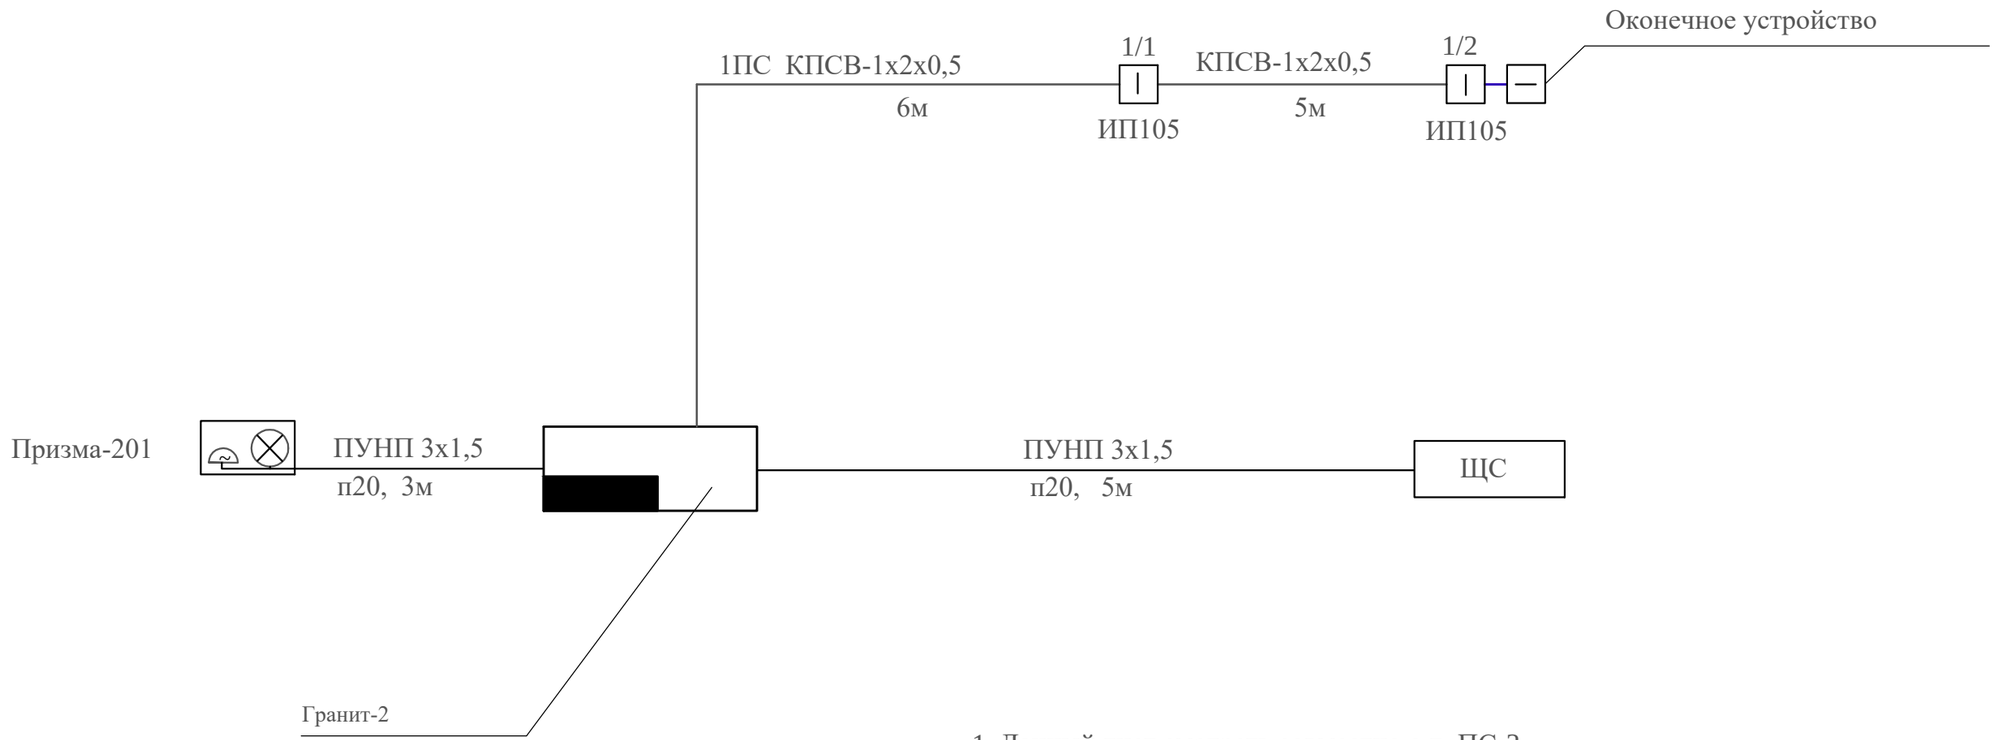

1. Данный лист смотреть совместно с л. ПС-3

						15-2023-ПС		
						"Строительство системы водоснабжения с.Айдарлы, Айдарлинского с/о Карасуского района, Костанайской области "		
изм.	Nуч.	лист	Nдок.	подпись	дата			
Проверил		Алимардан				КПП	стадия: РП	лист: 2	листов:
Разработал		Ержанов				Схема сети пожарной сигнализации	ТОО "MS Industrial" г.Шымкент 2023г.		
Н.контроль		Алимардан							

Согласовано:

Взам. инв. N

Подпись и дата

Инв. N подл.

формат А3

План на отм 0.000

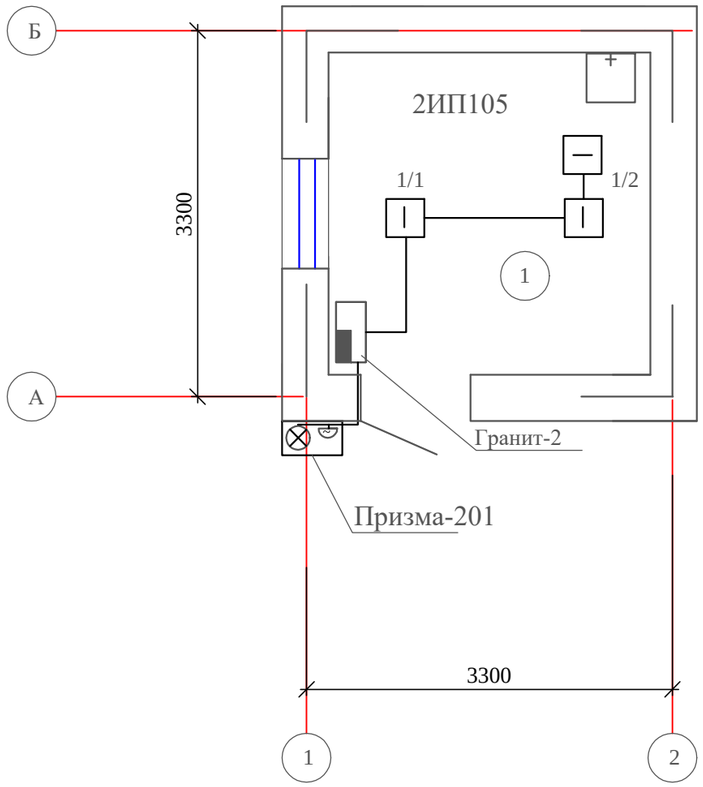

Экспликация помещений

Номер помещения	Наименование	Площадь м2	Кат. помещения
1	Комната охранника	6,97	

Согласовано:

Взам. инв. N

Подпись и дата

Инв. N подл.

						15-2023-ПС
						"Строительство системы водоснабжения с.Айдарлы, Айдарлинского с/о Карасуского района, Костанайской области "
изм.	Nуч.	лист	Nдок.	подпись	дата	
Проверил		Алимардан				КПП
Разработал		Ержанов				План сети пожарной сигнализации
Н.контроль		Алимардан				

стадия	лист	листов
РП	3	

ТОО "MS Industrial"
г.Шымкент 2023г.

формат А3

Позиция	Наименование и техническая характеристика	Тип, марка обозначение документа, опросного листа	Код продукции	Поставщик	Еденица измерения	Коли-чество	Масса единицы, кг.	Примечание
1	2	3	4	5	6	7	8	9
1	Приемно-контрольная станция на 2 луч с автономным питанием.	Гранит-2		ОО"Магистраль" Россия	шт	1		
2	Датчик пожарной сигнализации тепловой	ИП 105		ООО НКПФ „Комплект стройсервис" Россия	шт	2		
3	Оповещатель звуковой и световой	Призма-201		ПО"Спецавтоматика г.Бийск	шт	1		
4	Кабель сеч. 1х2х0,5	КПСВ		ООО "Кабель Электро-Связь" Россия	м	11		
5	Провод сеч. 3х1,5мм2	ПУНП-250		АО Электрокомплект-сервис Россия	м	9		
6	Труба поливинилхлоридная Dвнешн=20мм	ГОСТ 50827-95		АО Электрокомплект-сервис Россия	м/кг	8/0,44	0,055	

Согласовано:

Взам. инв. N

Подпись и дата

Инв. N подл.

изм.	Nуч.	лист	Nдок.	подпись	дата	15-2023-ПС.СО		
						"Строительство системы водоснабжения с.Айдарлы, Айдарлинского с/о Карасуского района, Костанайской области "		
Проверил		Алимардан				КПП	стадия	лист	листов
							РП	1	1
Разработал		Ержанов				Спецификация оборудования	ТОО "MS Industrial" г.Шымкент 2023г.	
Н.контроль		Алимардан						

формат А3