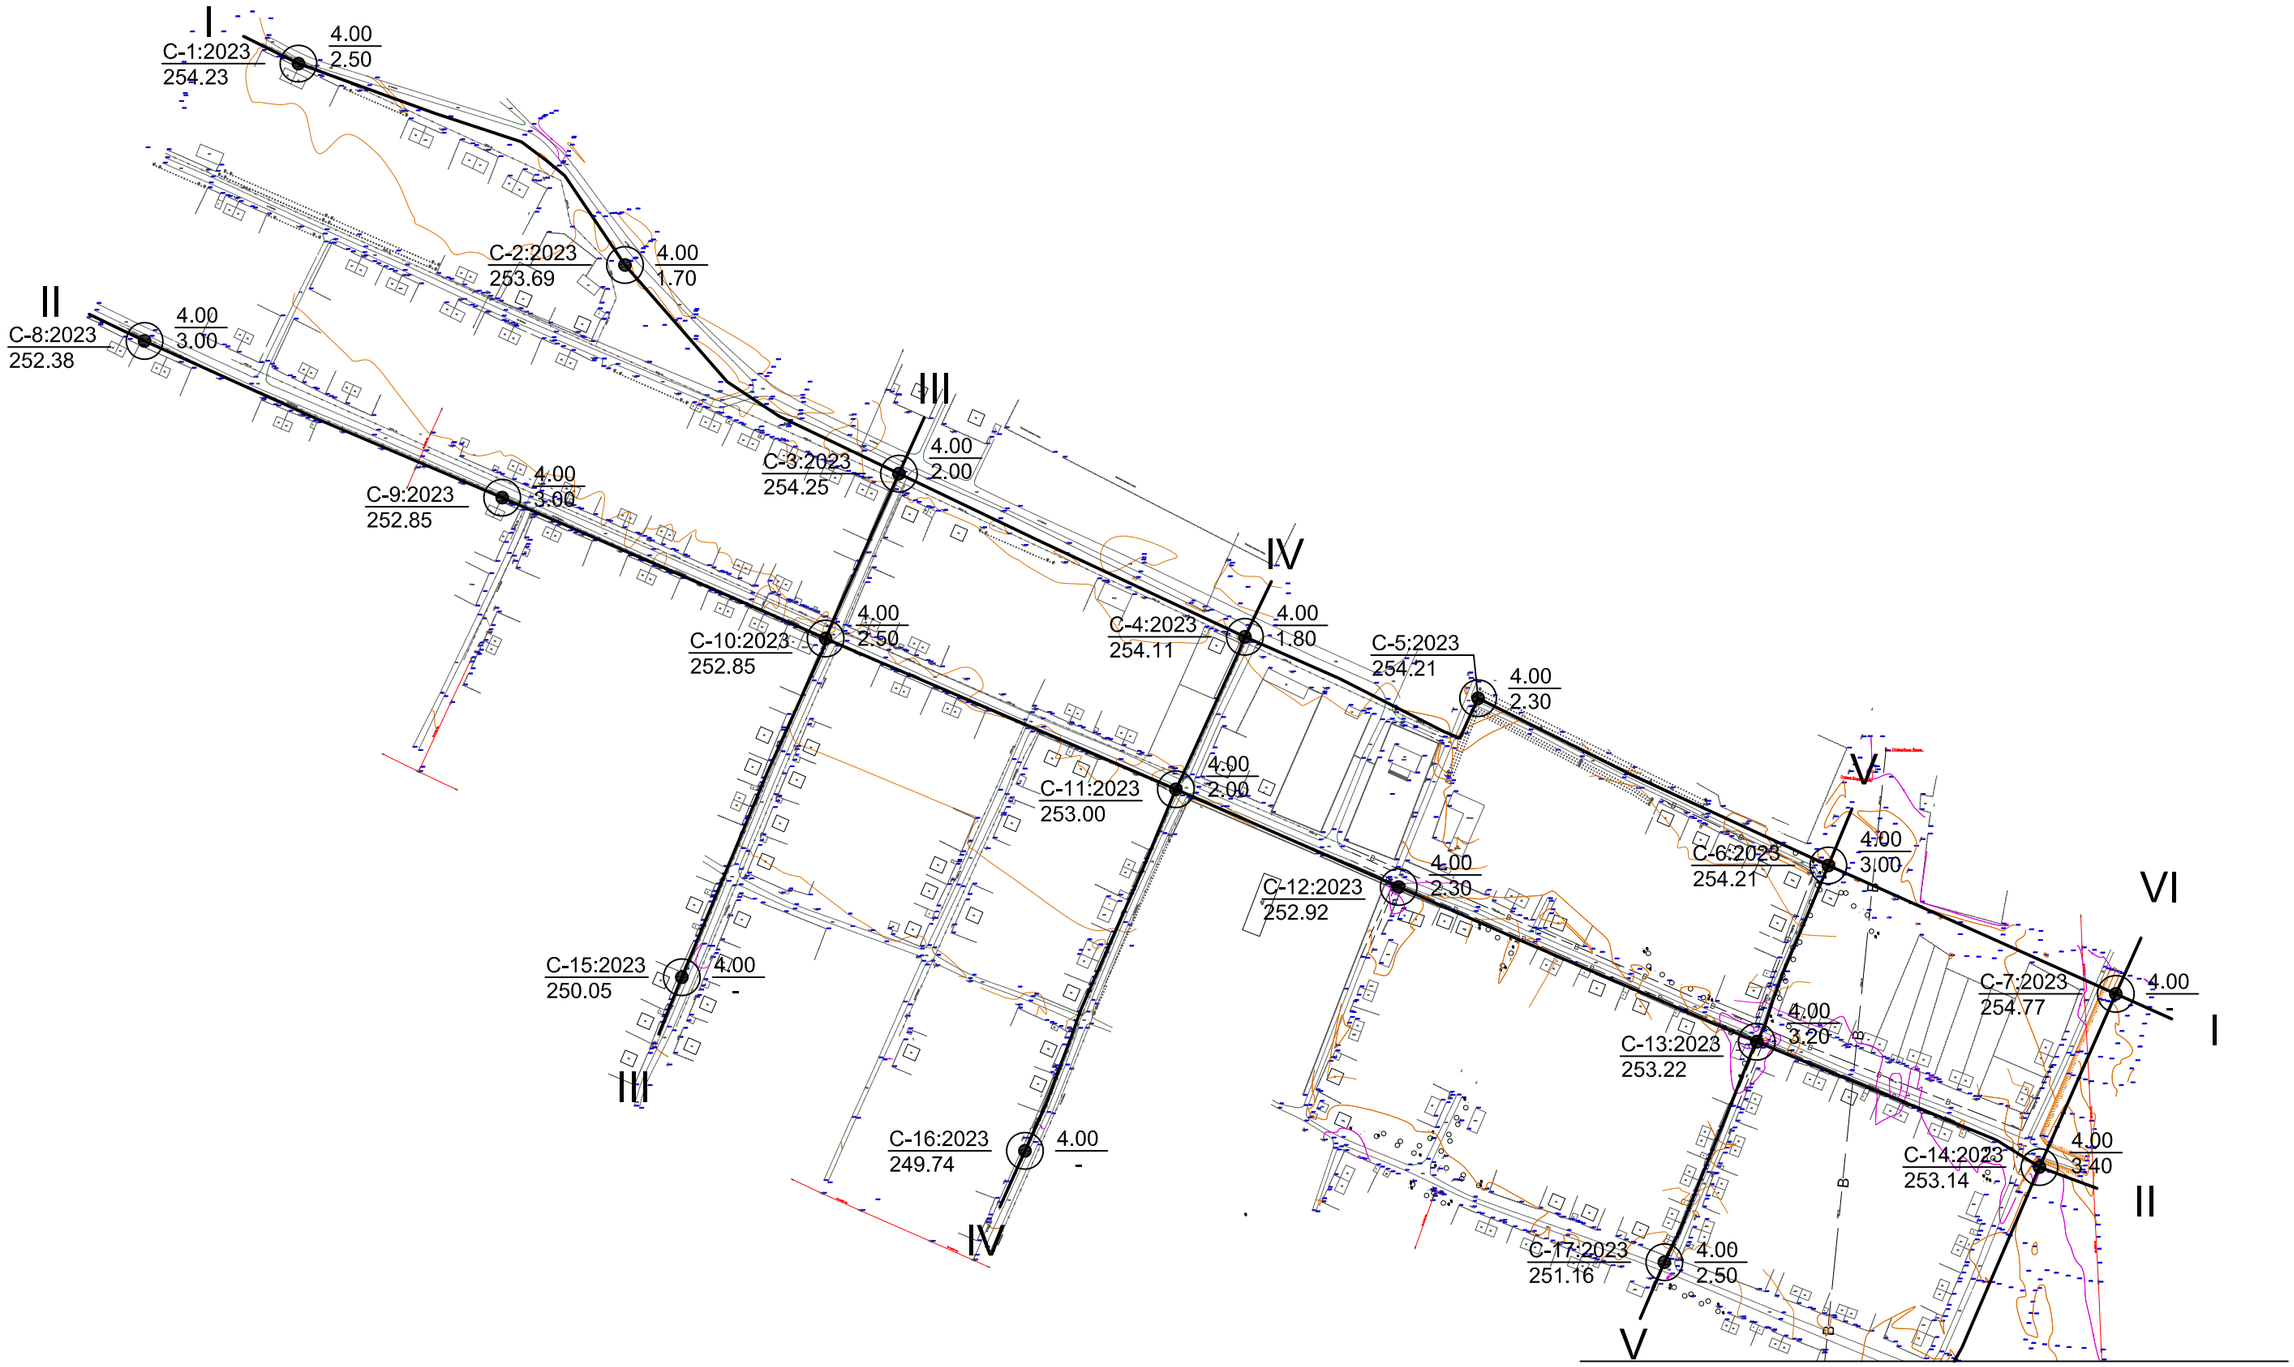

Условные обозначения

C-1:2023 / 254.23 ⊙ 4.00 / -

Слева — Номер выработки - год проходки / Высотная отметка устья, м

Справа — Глубина выработки, м / Глубина, УГВ, м

I — I — линия разреза

					684-ИГИ-2023		
					Строительство системы водоснабжения с.Айдарлы Айдарлинского с/о Карасуского района Костанайской области		
Изм.	Кол. уч.	Лист	Док	Подпись			
Директор		Мамбетова А.А.			План площадки	Стадия	Лист	Листов
Разработал		Калжигит У.З.				РП	1	2
					Масштаб: 1:5 000	ТОО "А-Геоинжиниринг" г. Шымкент-2023 г.		

Рис.1

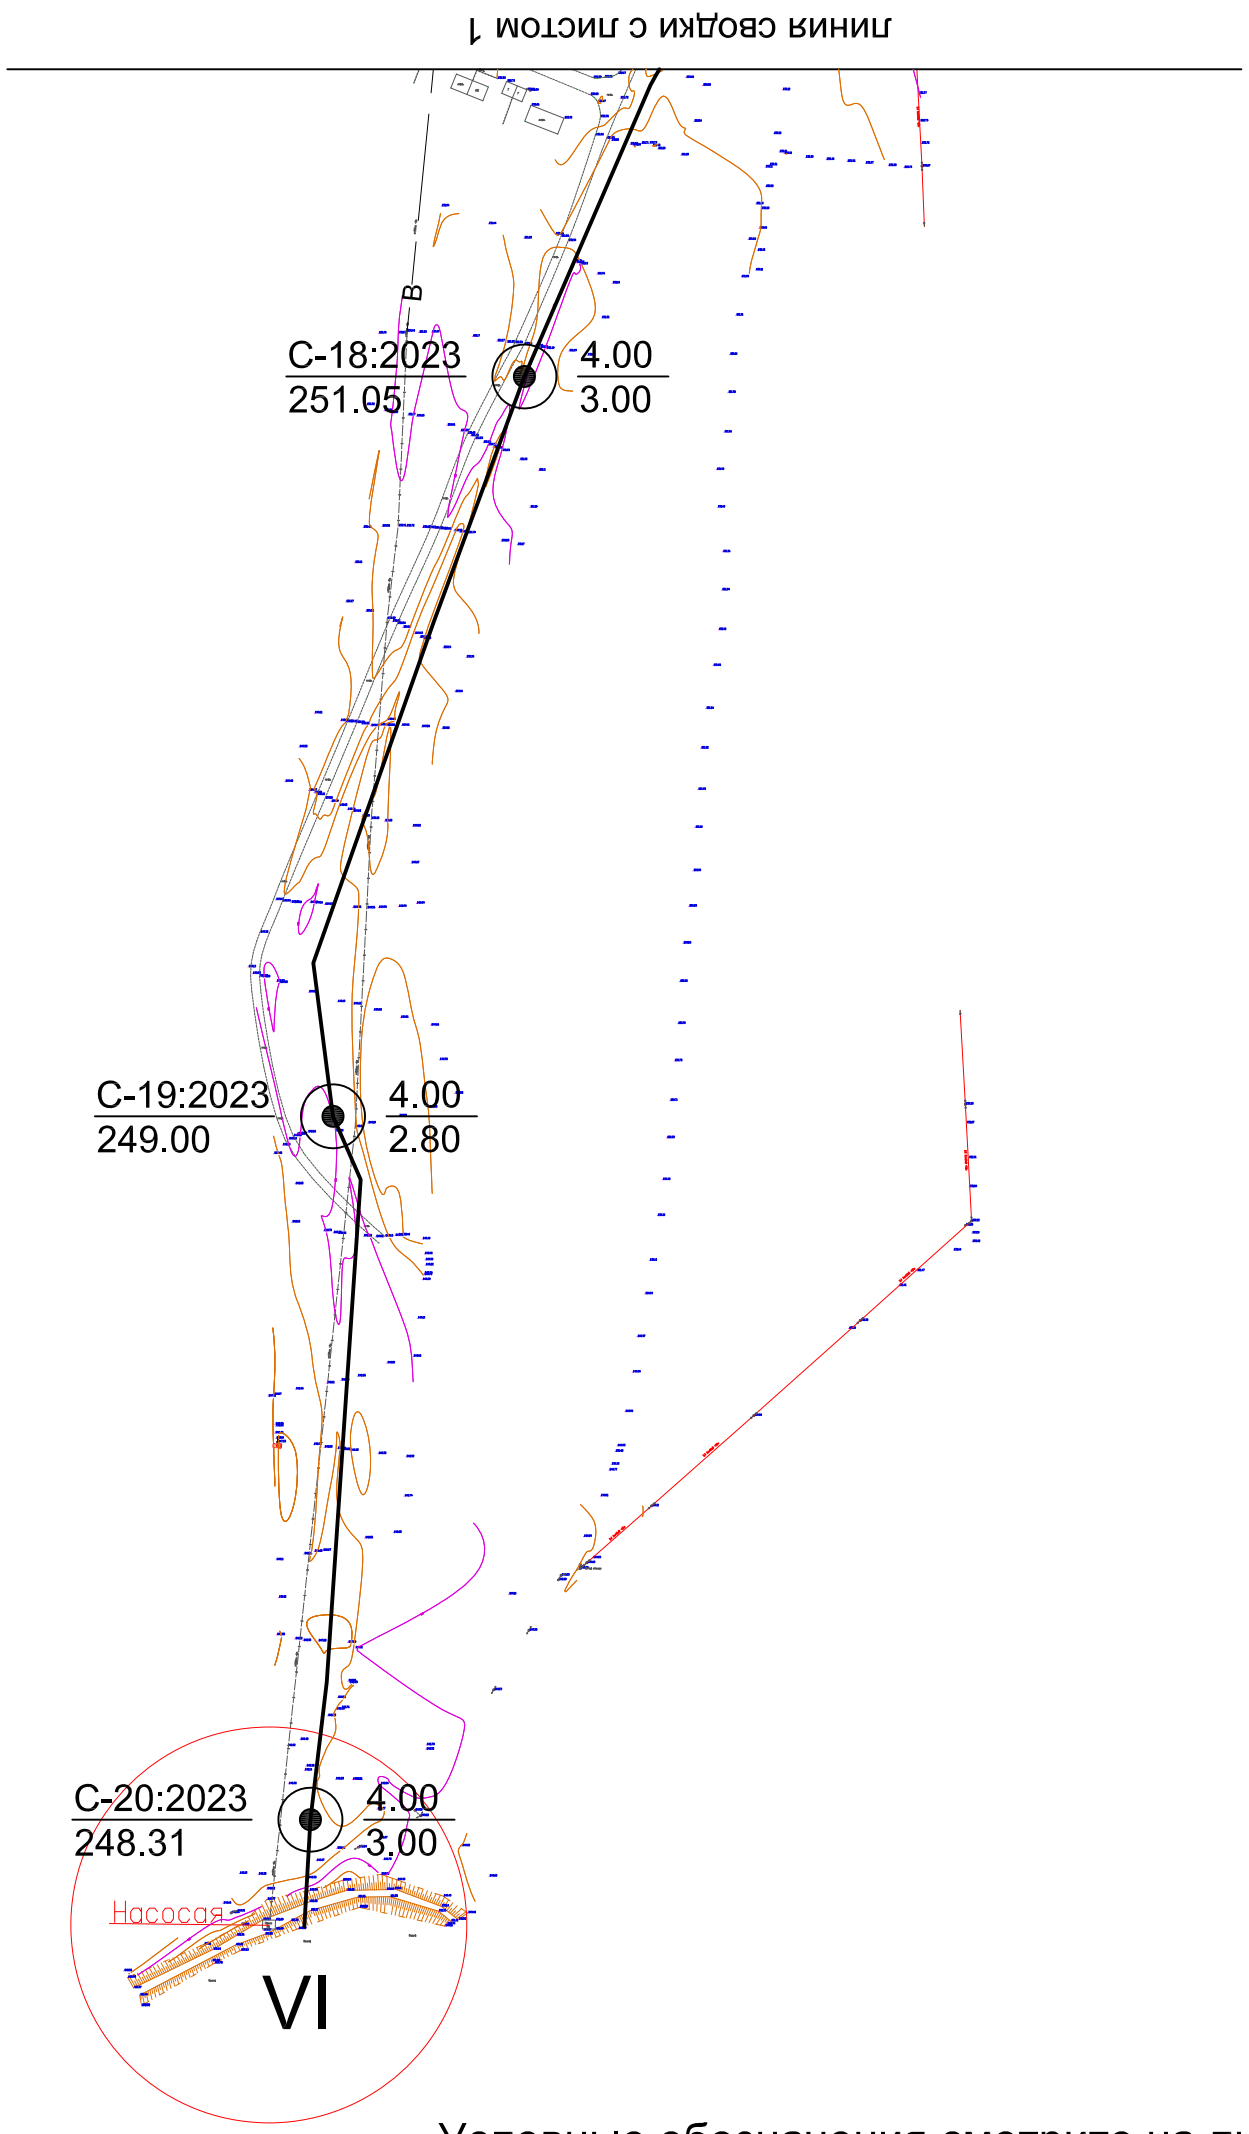

Условные обозначения смотрите на листе 1

					684-ИГИ-2023			
					Строительство системы водоснабжения с.Айдарлы Айдарлинского с/о Карасуского района Костанайской области			
Изм.	Кол. уч.	Лист	Док	Подпись				
Директор		Мамбетова А.А.			План площадки	Стадия	Лист	Листов
Разработал		Калжигит У.З.				РП	2	2
					Масштаб: 1:5 000	ТОО "А-Геоинжиниринг" г. Шымкент-2023 г.		

Рис.1

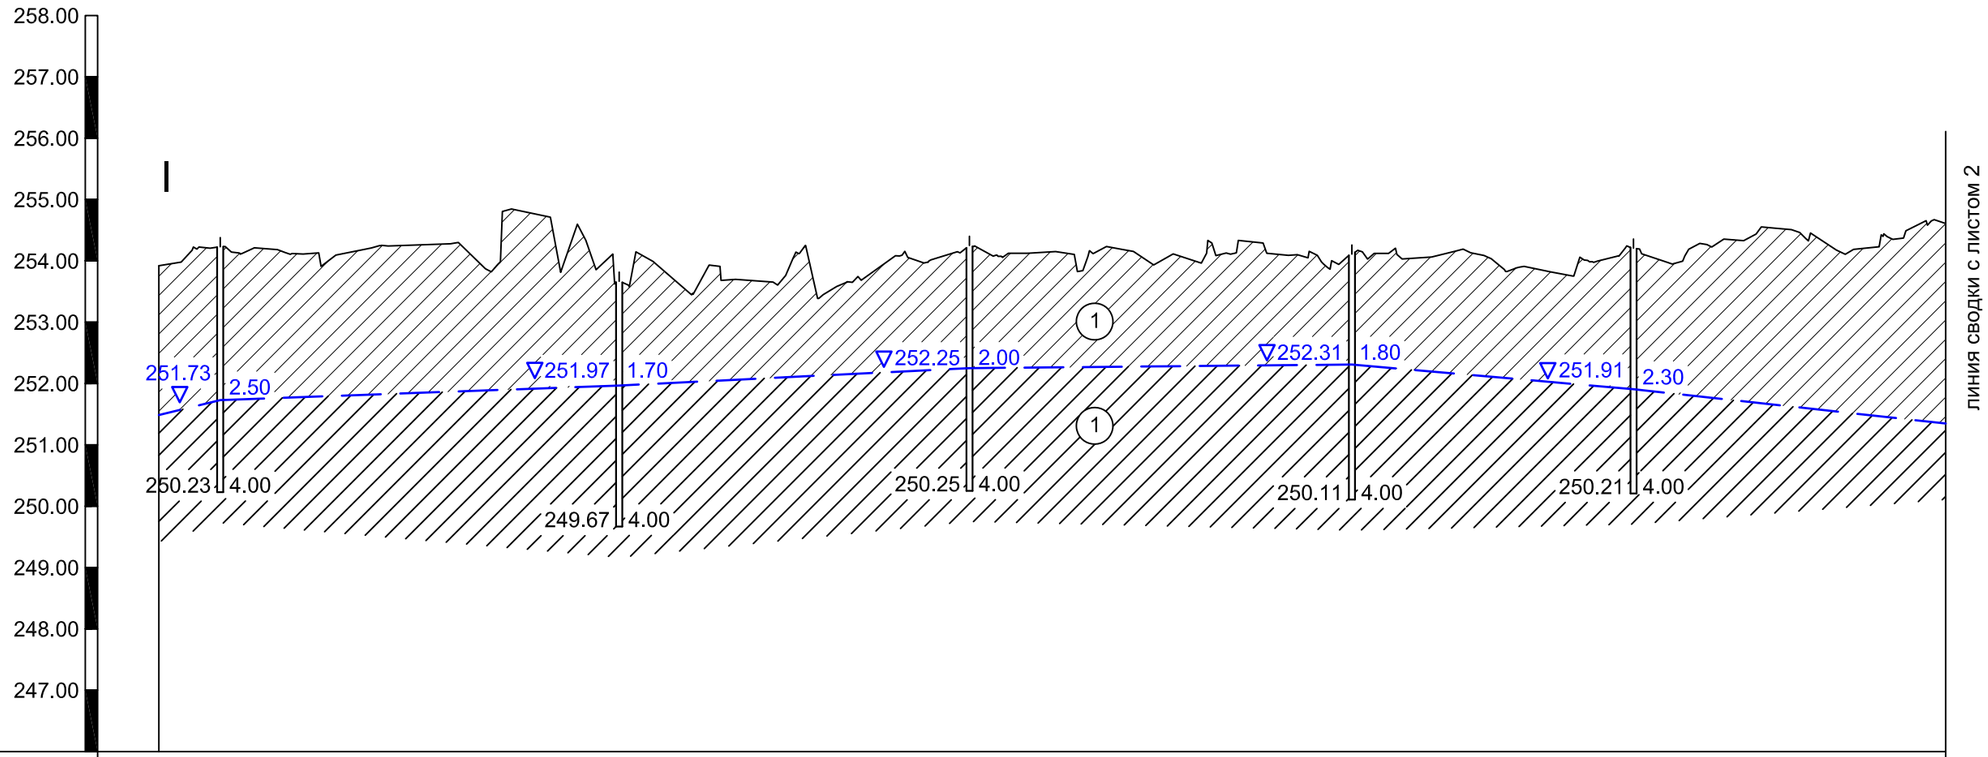

Номер скважины	№1	№2	№3	№4	№5
Абстрактная отметка устья,м	254.23	253.67	254.25	254.11	254.21
Абстрактная отметка забоя,м	250.23	249.67	250.25	250.11	250.21
Уровень подземных вод,м	2.50	1.70	2.00	1.80	2.30
Глубина скважны, м	4.00	4.00	4.00	4.00	4.00
Расстояние между скважин,м		325.00	286.00	312.00	230.00	255.00

Условные обозначения смотрите на листе 2

Изм.	Кол. уч.	Лист	Док	Подпись	684-ИГИ-2023			
					Строительство системы водоснабжения с.Айдарлы Айдарлинского с/о Карасуского района Костанайской области			
Директор		Мамбетова А.А.			Инженерно-геологический разрез по линии I-I	Стадия	Лист	Листов
Разработал		Калжигит У.З.				РП	1	2
					Масштаб гор. 1:5 000 Масштаб верт. 1:100	ТОО "А-Геоинжиниринг" г. Шымкент-2023 г.		

Рис.2

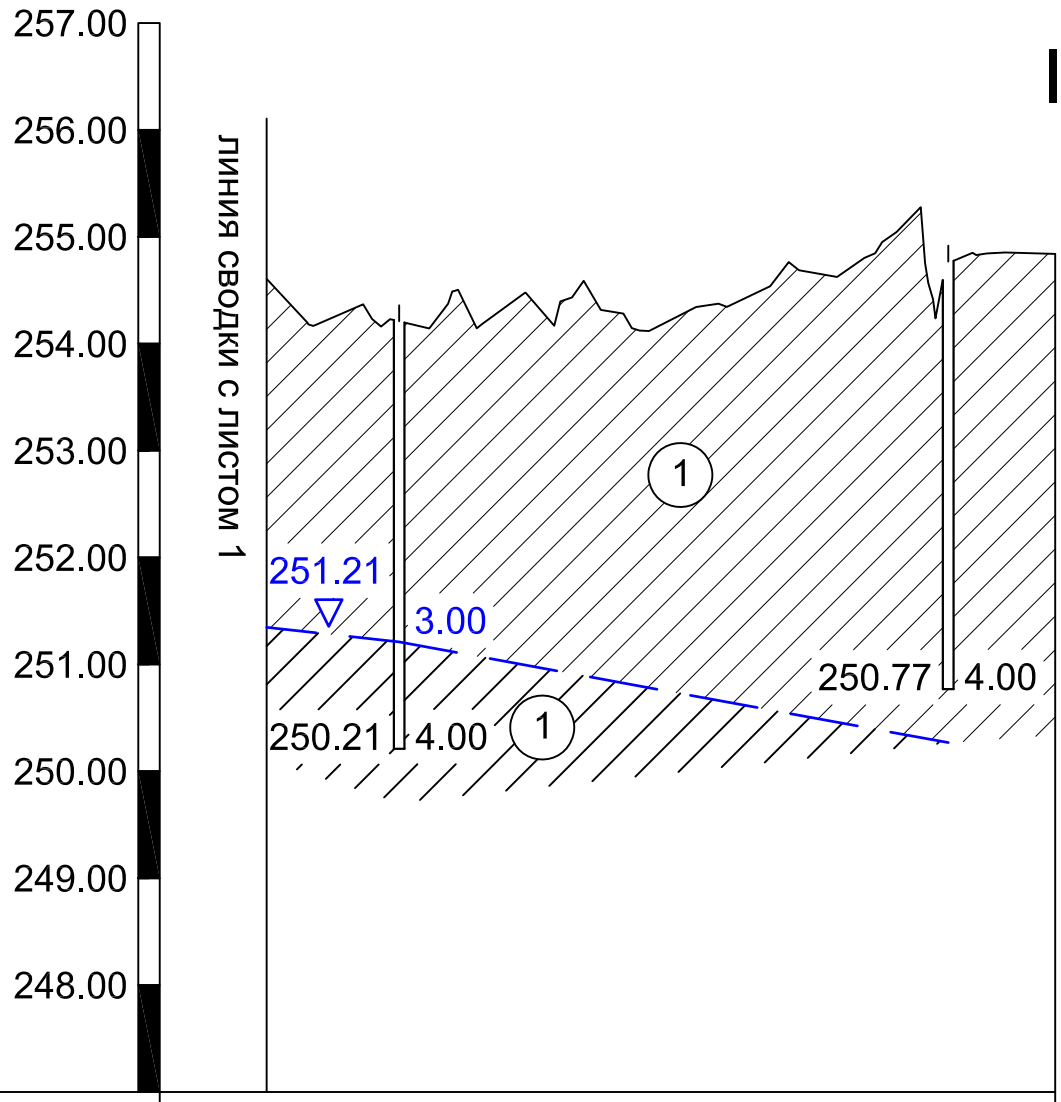

Номер скважины	№6		№7
Абстрактная отметка устья,м	254.21		254.77
Абстрактная отметка забоя,м	250.21		250.77
Уровень подземных вод,м	3.00		-
Глубина скважны, м	4.00		4.00
Расстояние между скважин,м	62.00	257.00	

Условные обозначения

- суглинок

(1) - номер инженерно-геологического элемента

▽ 251.91 | 2.30 - слева-глубина УПВ, справа-отметка УПВ, м

250.21 | 4.00 - слева-глубина забоя, справа-отметка забоя, м

					684-ИГИ-2023			
					Строительство системы водоснабжения с.Айдарлы Айдарлинского с/о Карасуского района Костанайской области			
Изм.	Кол. уч.	Лист	Док	Подпись				
Директор		Мамбетова А.А.			Инженерно-геологический разрез по линии I-I	Стадия	Лист	Листов
Разработал		Калжигит У.З.				РП	2	2
					Масштаб гор. 1:5 000 Масштаб верт. 1:100	ТОО "А-Геоинжиниринг" г. Шымкент-2023 г.		

Рис.2

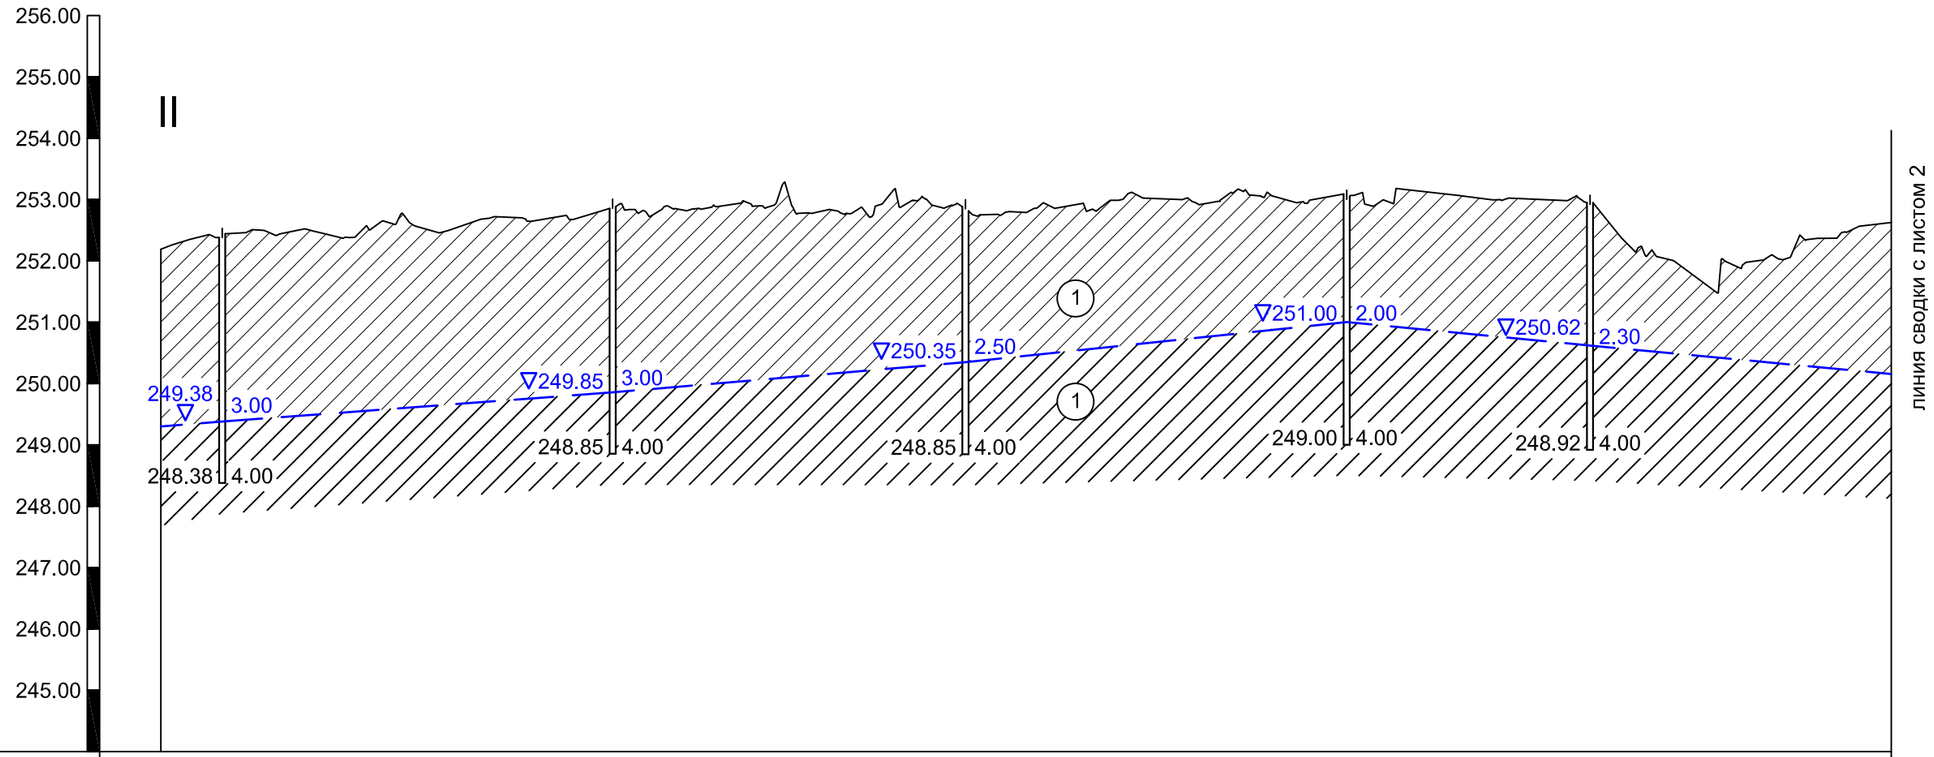

Номер скважины	№8		№9		№10		№11		№12	
Абстрактная отметка устья,м	252.38		252.85		252.85		253.00		252.92	
Абстрактная отметка забоя,м	248.38		248.85		248.85		249.00		248.92	
Уровень подземных вод,м	3.00		3.00		2.50		2.00		2.30	
Глубина скважны, м	4.00		4.00		4.00		4.00		4.00	
Расстояние между скважин,м		318.00		288.00		311.00		198.00		246.00

Условные обозначения смотрите на листе 2

Изм.	Кол. уч.	Лист	Док	Подпись	684-ИГИ-2023			
					Строительство системы водоснабжения с.Айдарлы Айдарлинского с/о Карасуского района Костанайской области			
Директор		Мамбетова А.А.			Инженерно-геологический разрез по линии II-II	Стадия	Лист	Листов
Разработал		Калжигит У.З.				РП	1	2
					Масштаб гор. 1:5 000 Масштаб верт. 1:100	ТОО "А-Геоинжиниринг" г. Шымкент-2023 г.		

Рис.3

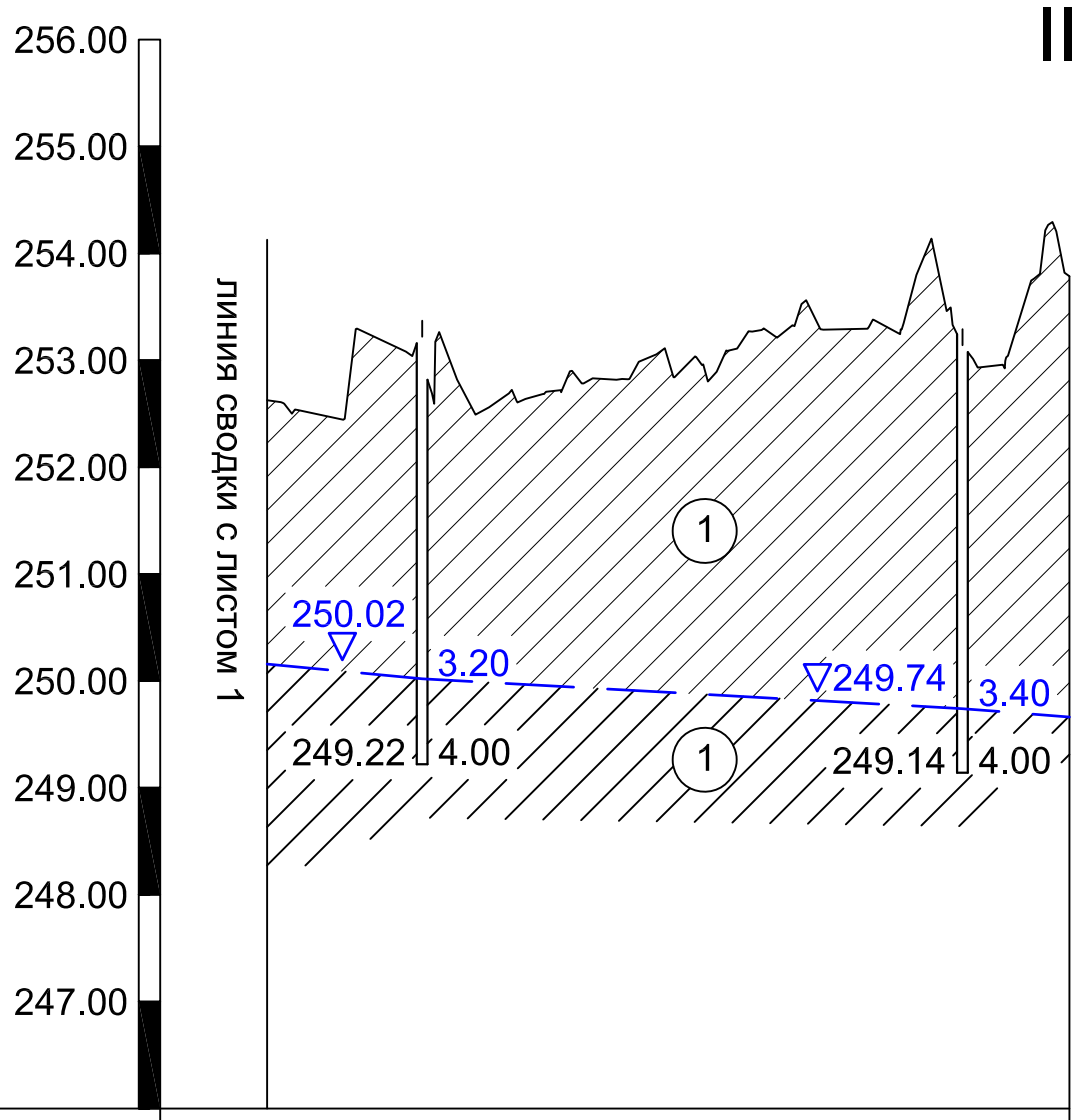

Номер скважины	№13		№14
Абстрактная отметка устья,м	253.22		253.14
Абстрактная отметка забоя,м	249.22		249.14
Уровень подземных вод,м	3.20		3.40
Глубина скважны, м	4.00		4.00
Расстояние между скважин,м	73.00	253.00	

Условные обозначения

- суглинок

1 - номер инженерно-геологического элемента

▽ 249.74 | 3.40 - слева-глубина УПВ, справа-отметка УПВ, м

249.14 | 4.00 - слева-глубина забоя, справа-отметка забоя, м

Изм.	Кол. уч.	Лист	Док	Подпись	684-ИГИ-2023			
					Строительство системы водоснабжения с.Айдарлы Айдарлинского с/о Карасуского района Костанайской области			
Директор		Мамбетова А.А.			Инженерно-геологический разрез по линии II-II	Стадия	Лист	Листов
Разработал		Калжигит У.З.				РП	2	2
					Масштаб гор. 1:5 000 Масштаб верт. 1:100	ТОО "А-Геоинжиниринг" г. Шымкент-2023 г.		

Рис.3

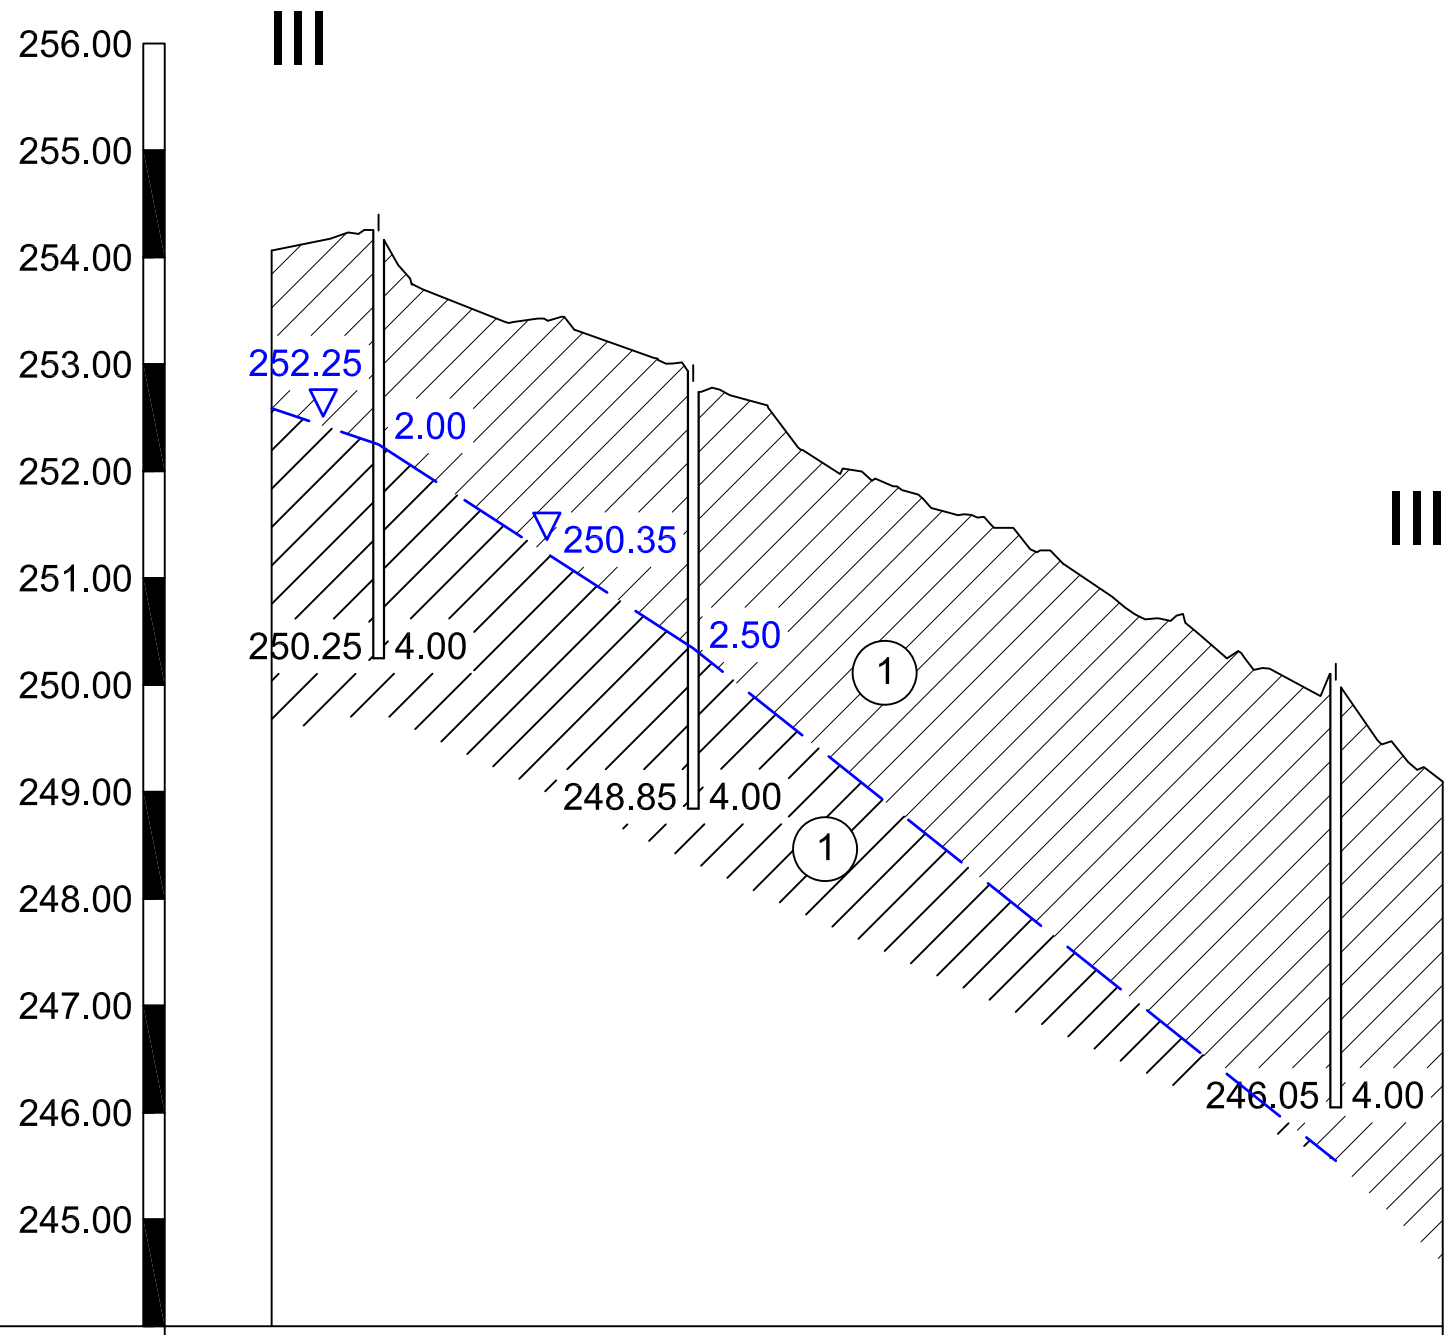

Номер скважины	№3	№10	№15
Абстрактная отметка устья,м	254.25	252.85	250.05
Абстрактная отметка забоя,м	250.25	248.85	246.05
Уровень подземных вод,м	2.00	2.50	-
Глубина скважны, м	4.00	4.00	4.00
Расстояние между скважин,м		147.00	300.00

Условные обозначения

- суглинок

(1) - номер инженерно-геологического элемента

▽ 250.35 | 2.50 - слева-глубина УПВ, справа-отметка УПВ, м

248.85 | 4.00 - слева-глубина забоя, справа-отметка забоя, м

					684-ИГИ-2023		
					Строительство системы водоснабжения с.Айдарлы Айдарлинского с/о Карасуского района Костанайской области		
Изм.	Кол. уч.	Лист	Док	Подпись			
Директор		Мамбетова А.А.			Инженерно-геологический разрез по линии III-III	Стадия	Лист	Листов
Разработал		Калжигит У.З.				РП	1	1
					Масштаб гор. 1:5 000 Масштаб верт. 1:100	ТОО "А-Геоинжиниринг" г. Шымкент-2023 г.		

Рис.4

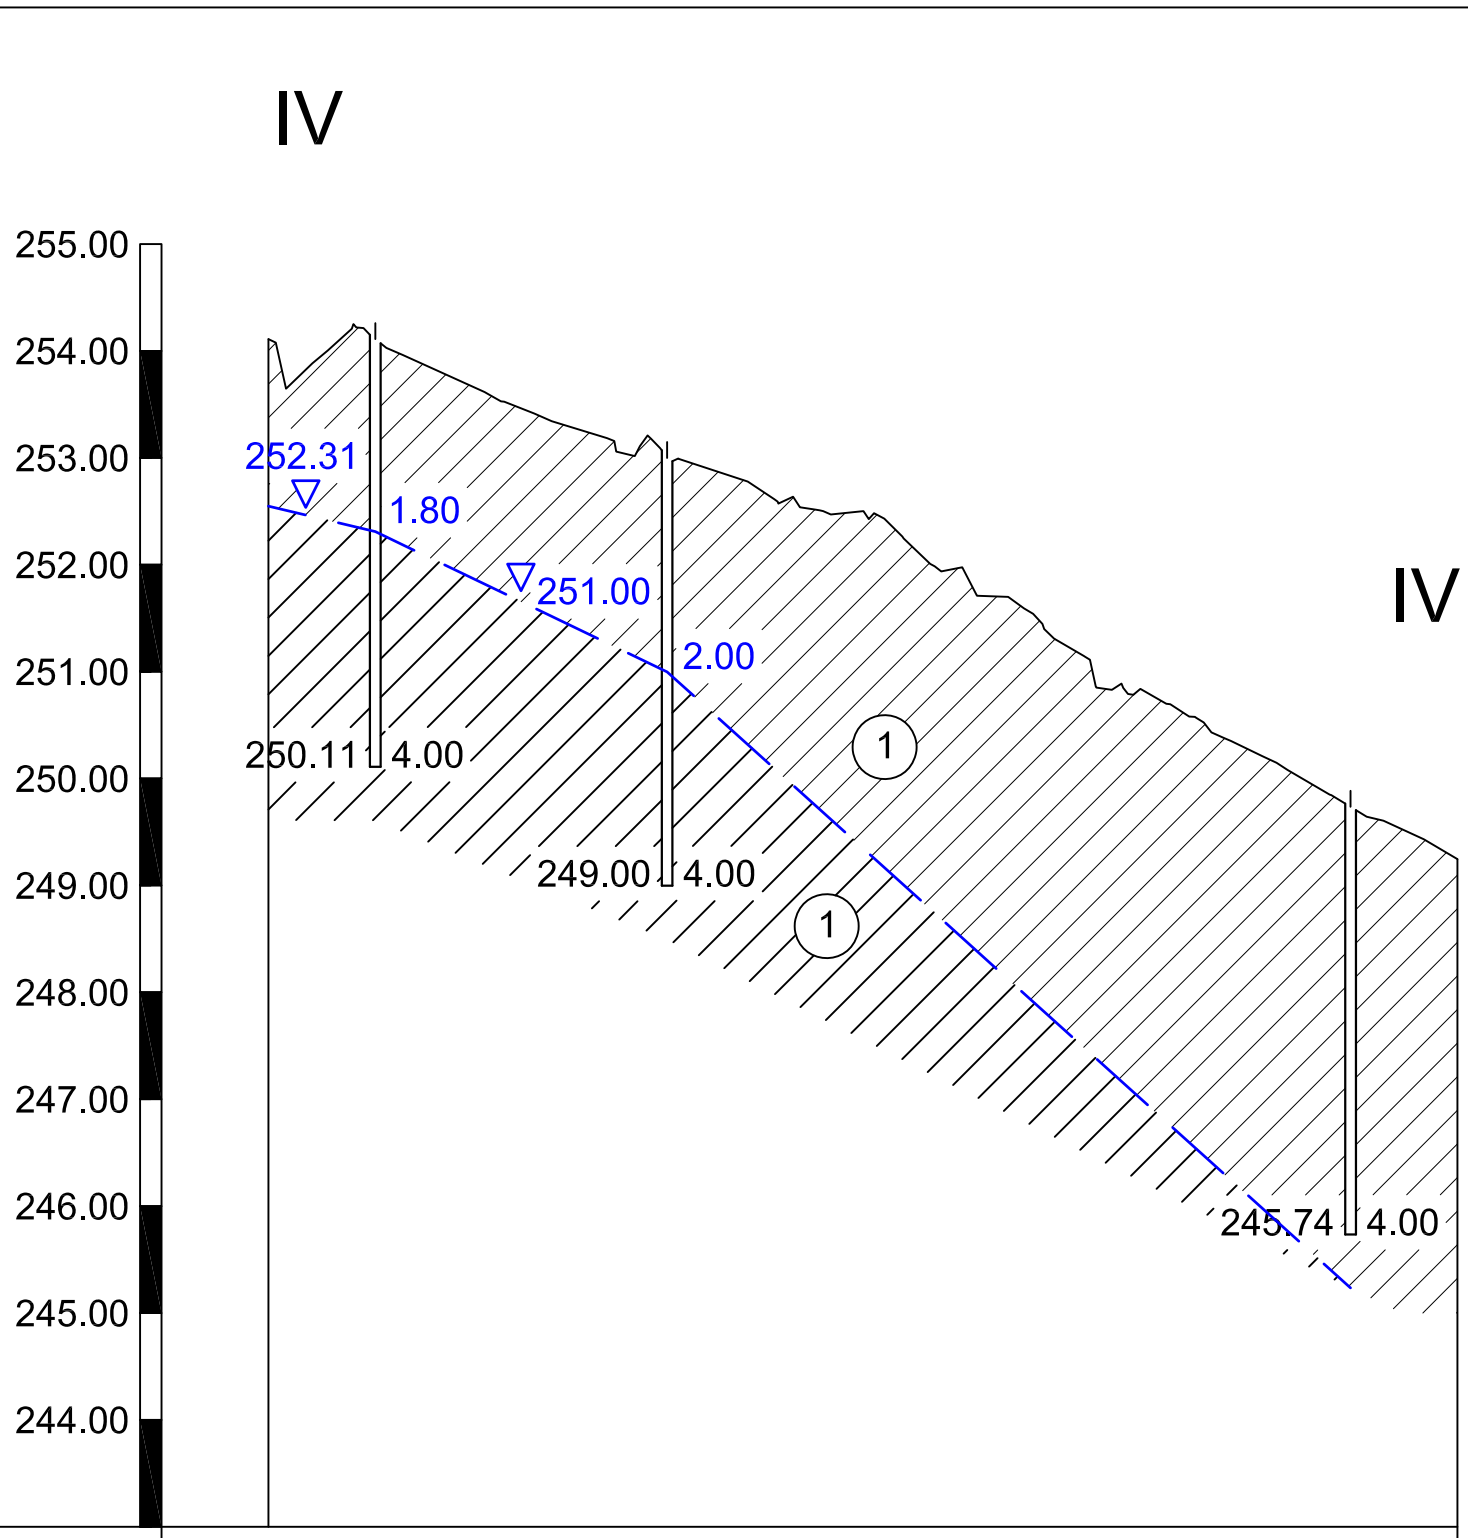

Номер скважины	№4	№11	№16
Абстрактная отметка устья,м	254.11	253.00	249.74
Абстрактная отметка забоя,м	250.11	249.00	245.74
Уровень подземных вод,м	1.80	2.00	-
Глубина скважны, м	4.00	4.00	4.00
Расстояние между скважин,м	136.00	320.00	

Условные обозначения

- суглинок

① - номер инженерно-геологического элемента

▽ 251.00 | 2.00 - слева-глубина УПВ, справа-отметка УПВ, м

249.00 | 4.00 - слева-глубина забоя, справа-отметка забоя, м

					684-ИГИ-2023		
					684-ИГИ-2023		
					Строительство системы водоснабжения с.Айдарлы		
					Строительство системы водоснабжения с.Айдарлы		
Изм.	Кол. уч.	Лист	Док	Подпись	Айдарлинского с/о Карасуского района Костанайской области		
					Айдарлинского с/о Карасуского района Костанайской области		
Директор		Мамбетова А.А.			Инженерно-геологический разрез по линии IV-IV	Стадия	Лист	Листов
Разработал		Калжигит У.З.				РП	1	1
					Масштаб гор. 1:5 000 Масштаб верт. 1:100	ТОО "А-Геоинжиниринг" г. Шымкент-2023 г.		

Рис.5

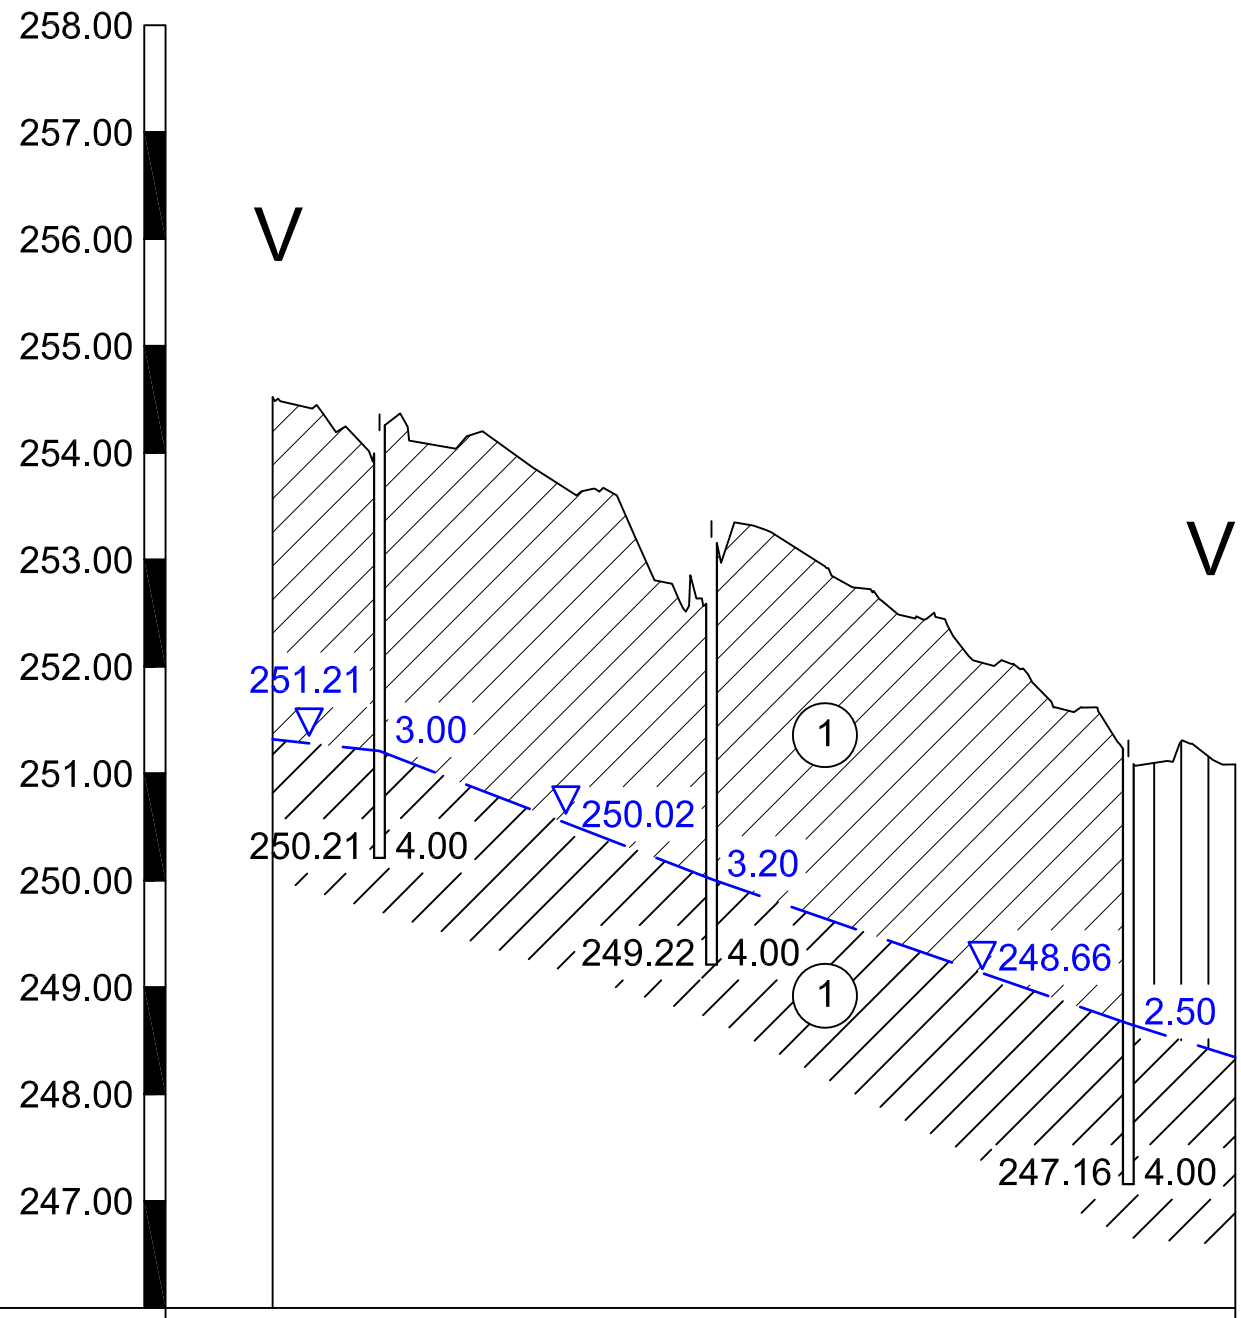

Номер скважины	№6	№13	№17
Абстрактная отметка устья,м	254.21	253.22	251.16
Абстрактная отметка забоя,м	250.21	249.22	247.16
Уровень подземных вод,м	3.00	3.20	2.50
Глубина скважны, м	4.00	4.00	4.00
Расстояние между скважин,м		155.00	195.00

Условные обозначения

- суглинок

(1) - номер инженерно-геологического элемента

▽ 248.66 | 2.50 - слева-глубина УПВ, справа-отметка УПВ, м

247.16 | 4.00 - слева-глубина забоя, справа-отметка забоя, м

					684-ИГИ-2023		
					Строительство системы водоснабжения с.Айдарлы Айдарлинского с/о Карасуского района Костанайской области		
Изм.	Кол. уч.	Лист	Док	Подпись			
Директор		Мамбетова А.А.			Инженерно-геологический разрез по линии V-V	Стадия	Лист	Листов
Разработал		Калжигит У.З.				РП	1	1
					Масштаб гор. 1:5 000 Масштаб верт. 1:100	ТОО "А-Геоинжиниринг" г. Шымкент-2023 г.		

Рис.6

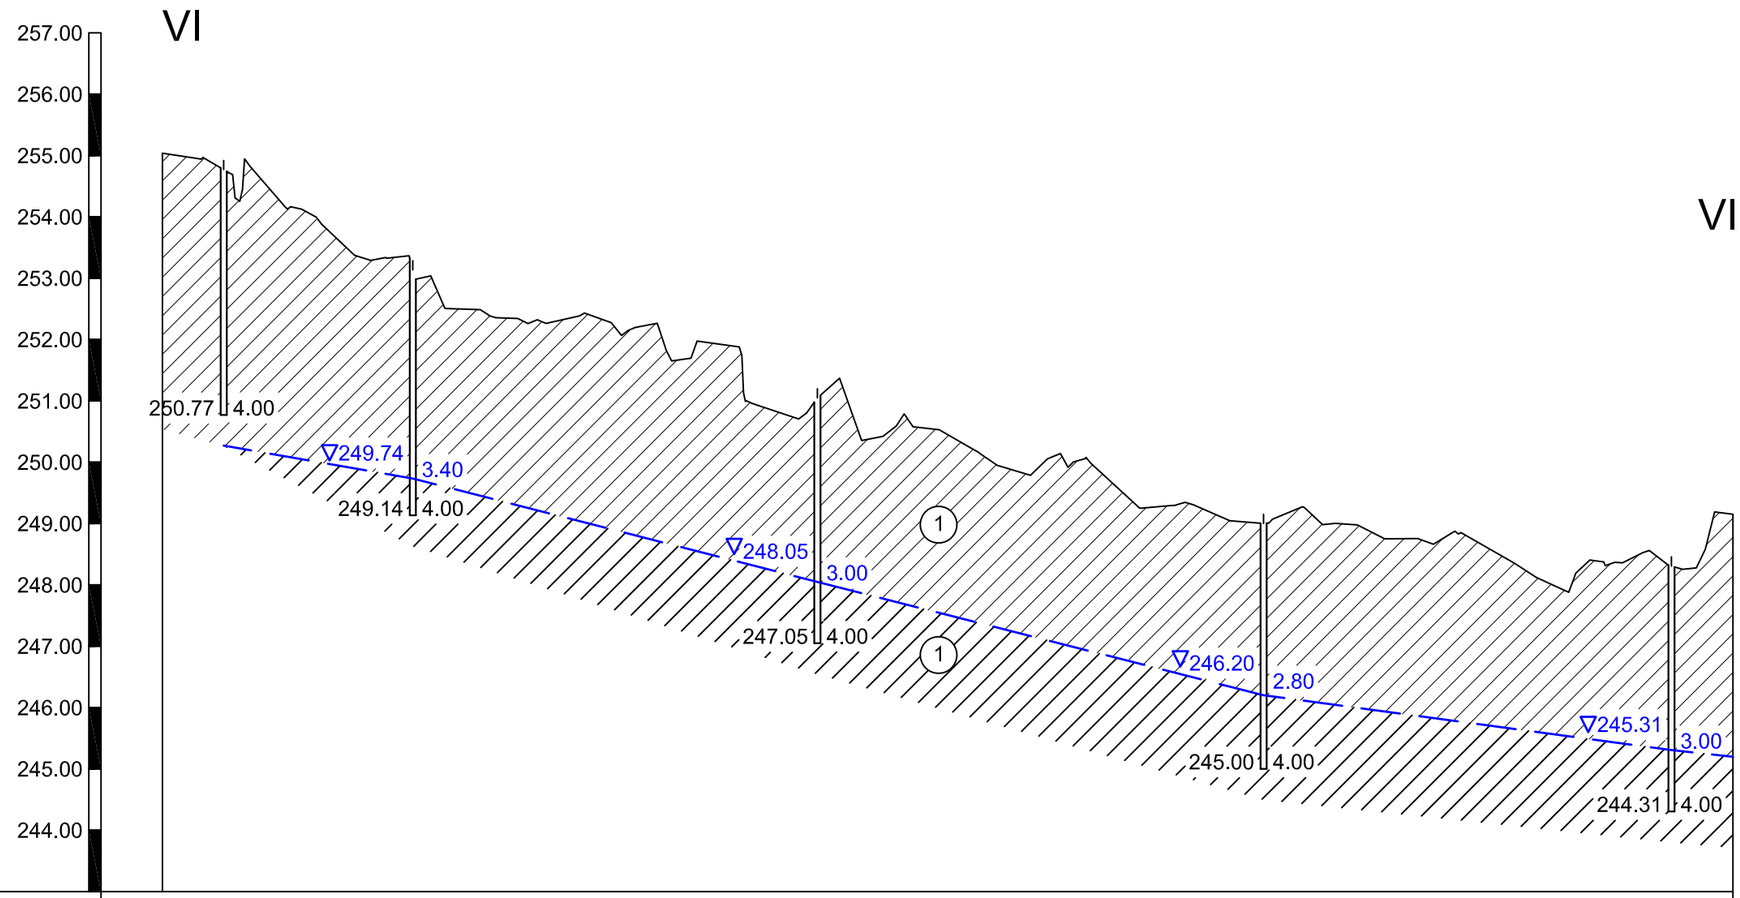

Номер скважины	№7	№14	№18	№19	№20
Абстрактная отметка устья,м	254.77	253.14	251.05	249.00	248.31
Абстрактная отметка забоя,м	250.77	249.14	247.05	245.00	244.31
Уровень подземных вод,м	-	3.40	3.00	2.80	3.00
Глубина скважны, м	4.00	4.00	4.00	4.00	4.00
Расстояние между скважин,м		154.00	330.00	364.00	333.00	

Условные обозначения

- суглинок

1 - номер инженерно-геологического элемента

▽ 245.31 | 3.00 - слева-глубина УПВ, справа-отметка УПВ, м

244.31 | 4.00 - слева-глубина забоя, справа-отметка забоя, м

					684-ИГИ-2023
					Строительство системы водоснабжения с.Айдарлы Айдарлинского с/о Карасуского района Костанайской области
Изм.	Кол. уч.	Лист	Док	Подпись	
Директор		Мамбетова А.А.			Инженерно-геологический разрез по линии VI-VI
Разработал		Калжигит У.З.			
					Масштаб гор. 1:5 000 Масштаб верт. 1:100

Стадия	Лист	Листов
РП	1	1

ТОО "А-Геоинжиниринг"
г. Шымкент-2023 г.

Рис.7