ГУ "Отдел жилищно-коммунального хозяйства, пассажирского транспорта и автомобильных дорог Кызылкогинского района"

Генеральный проектировщик: ТОО "ТМ Проект Строй" Лицензия ГСЛ №20012202 от 21.08.2020 года
Субпроектировщик: ТОО "Зерде-2006" Лицензия ГСЛ №0002980 от 04.07.2007 года
Субпроектировщик: ТОО "КЭЛМОСС" Лицензия ГСЛ №20005315 от 20.03.2020 года
Субпроектировщик: ТОО "Нур Жол Проект" Лицензия ГСЛ №150095530 от 21.05.2015 года

ТОМ III
Альбом 3

Р А Б О Ч И Й П Р О Е К Т

РП «Строительство автомобильных дорог в с.Мукур Кызылкогинского района, Атырауской области»

Сети связи
№ 047-23 СС

г. Кызылорда 2023 год.

ГУ "Отдел жилищно-коммунального хозяйства, пассажирского транспорта и автомобильных дорог Кызылкогинского района"

Генеральный проектировщик: ТОО "ТМ Проект Строй" Лицензия ГСЛ №20012202 от 21.08.2020 года
Субпроектировщик: ТОО "Зерде-2006" Лицензия ГСЛ №0002980 от 04.07.2007 года
Субпроектировщик: ТОО "КЭЛМОСС" Лицензия ГСЛ №20005315 от 20.03.2020 года
Субпроектировщик: ТОО "Нур Жол Проект" Лицензия ГСЛ №150095530 от 21.05.2015 года

Р А Б О Ч И Й П Р О Е К Т

РП «Строительство автомобильных дорог в с.Мукур Кызылкогинского района, Атырауской области»

Главный инженер проекта_____Фаизова Г.

Директор_____Алибаев А.

г. Кызылорда 2023 год.

Общие указания

Исходные данные для разработки проекта:
- генплан территории строительства;
- материалы топогеодезических и гидрологических изысканий, выполненных "ТМ ПроектСтрой"
- технические условия за №Д-05-99-07/23 от 10.08.2023г выданные АО"Казахтелеком" Атырауский ДЭСД О"ДС"

Проектом предусматривается перенос существующих опор сети связи объекта «Строительство автомобильных дорог в с.Мукур Кызылкогинского района, Атырауской области» предусматривается на определенных участках проектируемой дороги в местах пересечения;
- перенос опор связи:

Марки кабелей приняты в соответствии с требованиями ВСН 116-87 и НП.1.006-80.

Ведомость рабочих чертежей основного комплекта

Лист	Наименование	Примечание
СС-1	Общие данные	
СС-2	План переноса линий связи	2-х листах

Ведомость ссылочных и прилагаемых документов

Обозначение	Наименование	Примечание
	Ссылочные документы	
ВСН 116-93	Инструкция по проектированию линейно-кабельных сооружений связи	
СНиП РК 3.02-10-2010	Устройство систем связи, сигнализации и диспетчеризации инженерного оборудования жилых и общественных зданий.Нормы проектирования	
РД 45.120-2000	Нормы технологического проектирования городские и сельские телефонные сети	
ПУЭ РК 2015г.	Правила устройства электроустановок	
СТ РК 21.406-2002	СПДС. Проводные средства связи.	
ГОСТ 21.603-80	СПДС. Связь и сигнализация.	
	Прилагаемые документы	
047-23-СС.СО	Спецификация, оборудования изделий и материалов	

Основные показатели

Наименование	Ед. изм.	Величины
Общая протяженность сети связи	км	0,3
Общая количество проектируемых опор сети связи	шт	7
Общая количество демонтируемых опор сети связи	шт	7

Согласовано
Раздел АД — Алиев Д. К
Раздел ЭС — Байжанов С.
Раздел ГСН — Досжанов И.

Взам. инв. №
Подпись и дата
Инв. № подл.

Проект разработан в соответствии с техническим заданием, действующими нормами, строительными правилами и стандартами действующими на территории Республики Казахстан.

Главный инженер проекта_____ Фаизова Г.

Изм.	Кол.уч.	Лист	№док.	Подп.	Дата	Заказ № 047-23 СС			
						«Строительство автомобильных дорог в с.Мукур Кызылкогинского района, Атырауской области»			
Исполнил		Байжанов С.			28.08.	Системы связи	Стадия	Лист	Листов
Проверил		Бакир А.			28.08.		РП	1	
ГИП		Фаизова Г.			28.08.	Общие данные	ТОО "ТМ Проект Строй" г. Кызылорда 2023 год.		
Норм.контр.		Алиев Д.			28.08.				

Формат А3

Нач: 0+00.00

Дорога 12_530

Дорога 13_560

Кон: 5+30.00

НК: 3+62.66

1 П0-1,75-6,5

2 П0-1,75-6,5

3 П0-1,75-6,5

4 П0-1,75-6,5

5 П0-1,75-6,5

6 П0-1,75-6,5

ФУТБОЛЬНОЕ ПОЛЕ

ГРУНТ ДОР

КЖ

КН

N

СИТУАЦИОННАЯ СХЕМА

Изм.	Кол.уч.	Лист	№док.	Подп.	Дата	Заказ № 047-23 СС		
						«Строительство автомобильных дорог в с.Мукур Кызылкогинского района, Атырауской области»		
Исполнил		Байжанов С.			28.08.	Перенос опоры связи	Стадия	Лист	Листов
Проверил		Бакир А.			28.08.		РП	2.1	
ГИП		Фаизова Г.			28.08.	План трассы М1:1000	ТОО "ТМ Проект Строй" г. Кызылорда 2023 год.	
Норм.контр.		Алиев Д.			28.08.			

Формат А3

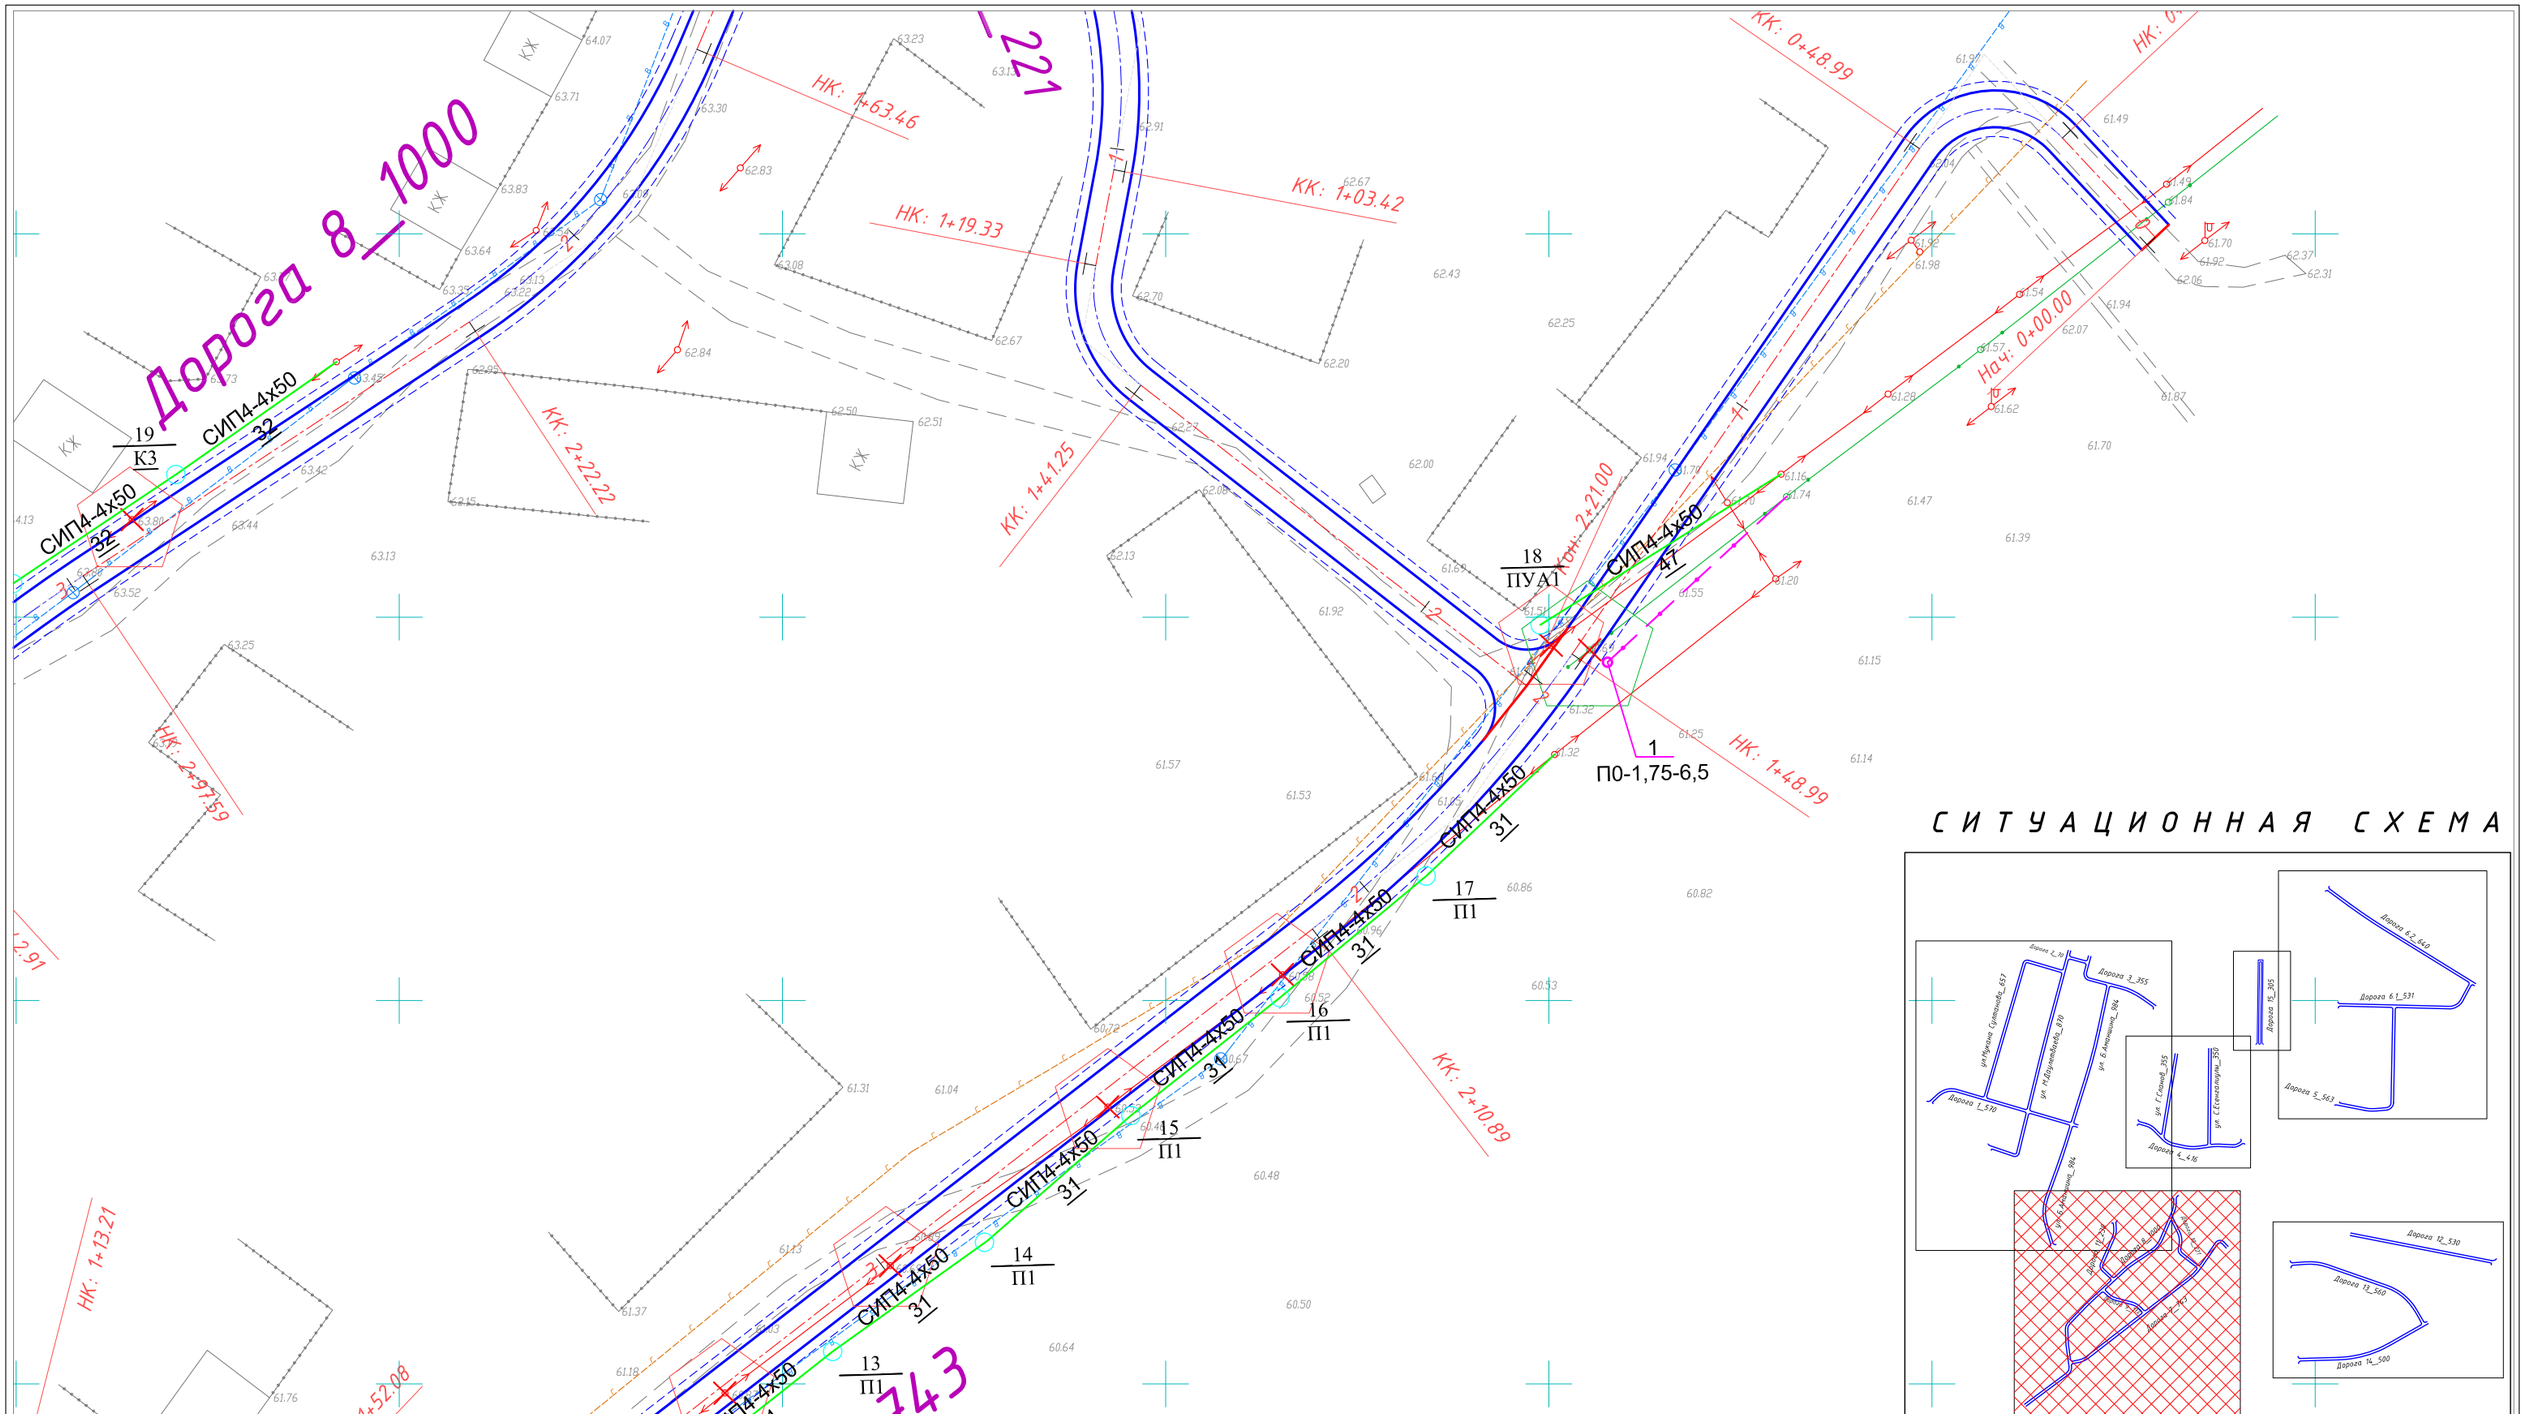

СИТУАЦИОННАЯ СХЕМА

						Заказ № 047-23 СС		
						«Строительство автомобильных дорог в с.Мукур Кызылкогинского района, Атырауской области»		
Изм.	Кол.уч.	Лист	№док.	Подп.	Дата			
Исполнил		Байжанов С.			28.08.	Перенос опоры связи	Стадия	Лист	Листов
Проверил		Бакир А.			28.08.		РП	2.2	
ГИП		Фаизова Г.			28.08.	План трассы М1:1000	ТОО "ТМ Проект Строй" г. Кызылорда 2023 год.		
Норм.контр.		Алиев Д.			28.08.				

Формат А3

Пози-ция	Наименование и техническая характеристика оборудования и материалов. Завод-изготовитель (для импортного оборудования - страна, фирма)	Тип, марка оборудования Обозначение документа и номер опросного листа	Единица измерения		Код завода - изготовителя	Код оборудования, материалов	Цена единицы оборудования	Количе-ство	Масса единицы оборудования, кг
			Наименование	Код					
	Наружные сети телефонизации								
	Ящик кабельный распределительный 10х2	*ЯКГ-10*	*шт.*	*796*	ТОО «Telecom-Trade»			*2*	
	Кабель телефонный емк. *10х2х0,4*	МКППэпЗТ	*м*	*006*	г. Шымкент			*300,0*	
	Опора деревянная с ж/б приставой длиной 6,5м:								
	- промежуточная		*шт.*	*796*				*7*	
	Изоляторы	КН-12	*шт.*	*796*				*7*	
	Крюки	Ф-16	*шт.*	*796*				*7*	
	Скоба	СК-3	*шт.*	*796*				*900*	
	Провод	С-3	*м*	*006*				*300,0*	
	Катанка с диаметром 6,3мм		*м*	*006*				*20,0*	
	Консоли для крепления кабелей		*шт.*	*796*				*7*	
	Глухарь		*шт.*	*796*				*14*	
	Муфта	ММКрг	*шт.*	*796*				*2*	

Взам. инв. №

Подпись и дата

Инв. № подл.

Изм.	Кол.уч.	Лист	№док.	Подп.	Дата
Исполнил		Байжанов С.			28.08.
Проверил		Бакир А.			28.08.
ГИП		Фаизова Г.			28.08.
Норм.контр.		Алиев Д.			28.08.

Заказ № 047-23 СС.С

«Строительство автомобильных дорог в с.Мукур Кызылкогинского района, Атырауской области»

Перенос опоры связи

Стадия	Лист	Листов
РП	1	

Спецификация оборудования, изделий и материалов

ТОО "ТМ Проект Строй" г. Кызылорда 2023 год.

Формат А3