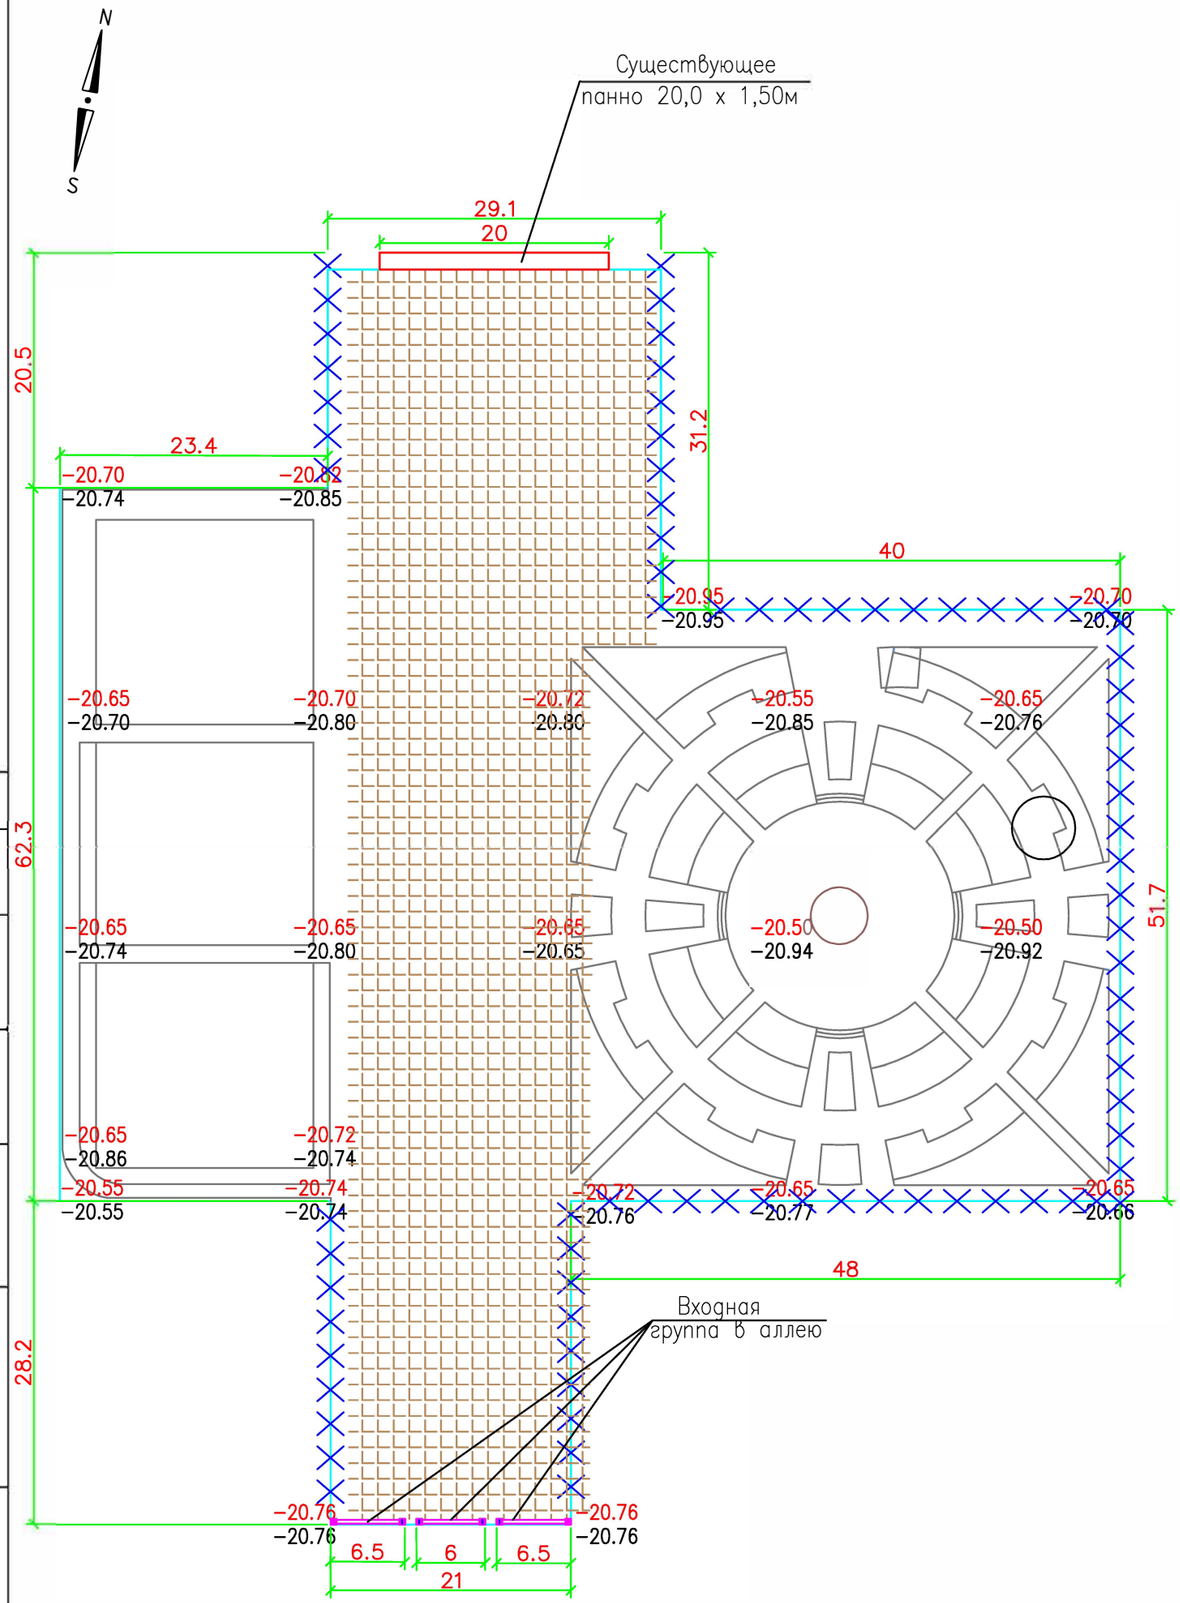

Ведомость объемов демонтажных работ

Поз.	Наименование	Ед. изм.	Кол–во
1	Демонтаж ограждения	м	249,0
2	Демонтаж фундамента под ограждением	м3	10,60

УСЛОВНОЕ ОБОЗНАЧЕНИЕ

- Плиточное покрытие
- Ограждения
- Демонтируемый участок
- Панно (монументальное искусство) 20х1,5м
- Входная группа

Согласовано

Взам. инв. #

Подп. и дата

Инв. # подл.

						29–01–4.1/19.11.21г.	АР
						Разработка проектно–сметной документации на реконструкцию аллей "Болашак" пос. Макат Макатского района	
изм.	кол.у	лист	N док.	подп.	дата		
Разраб.		Муксиев Д.			26.11.2021г.	Архитектурные решения	стадия: РП; лист: 2; листов:
ГИП		Турсынбаева Н.А			26.11.2021г.		
Норм. контр		Елекенова Г.			26.11.2021г.		
						План расположения панно и входной группы. Масштаб 1: 500.	ТОО "ElegantDesignSolutions" (ЭлегантДезайнСалюшнс) г. Атырау 2022г.

Формат А3

ВХОДНАЯ ГРУППА

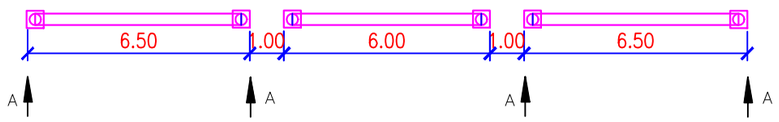

ВХОДНАЯ ГРУППА А–А

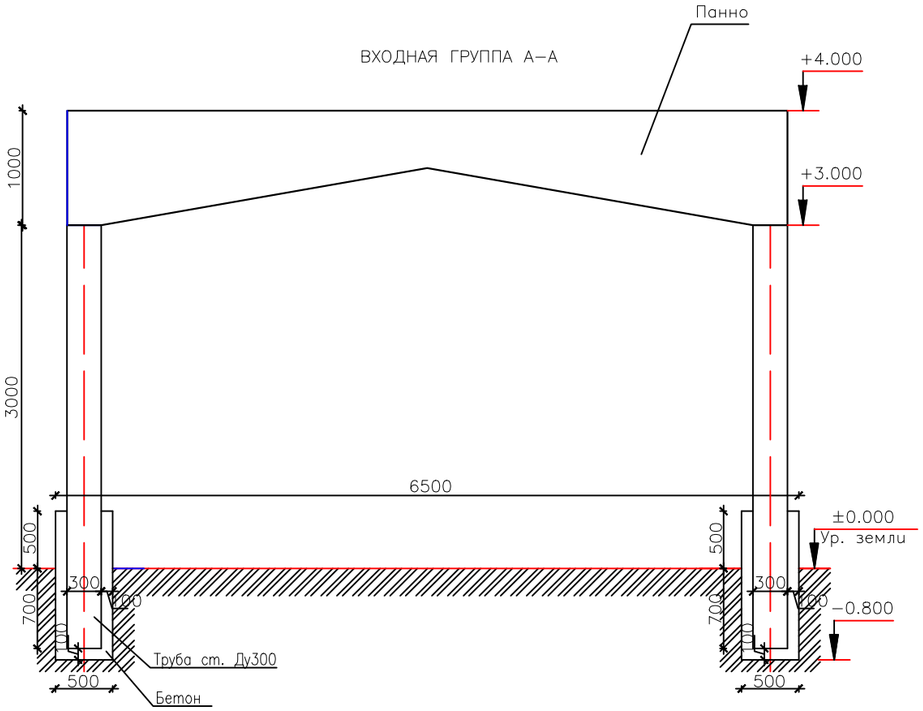

ВХОДНАЯ ГРУППА

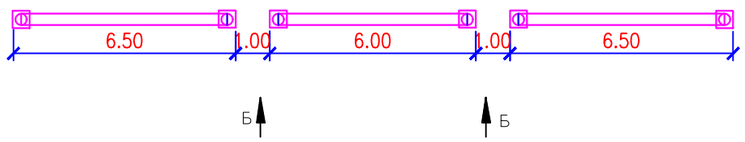

ВХОДНАЯ ГРУППА Б–Б

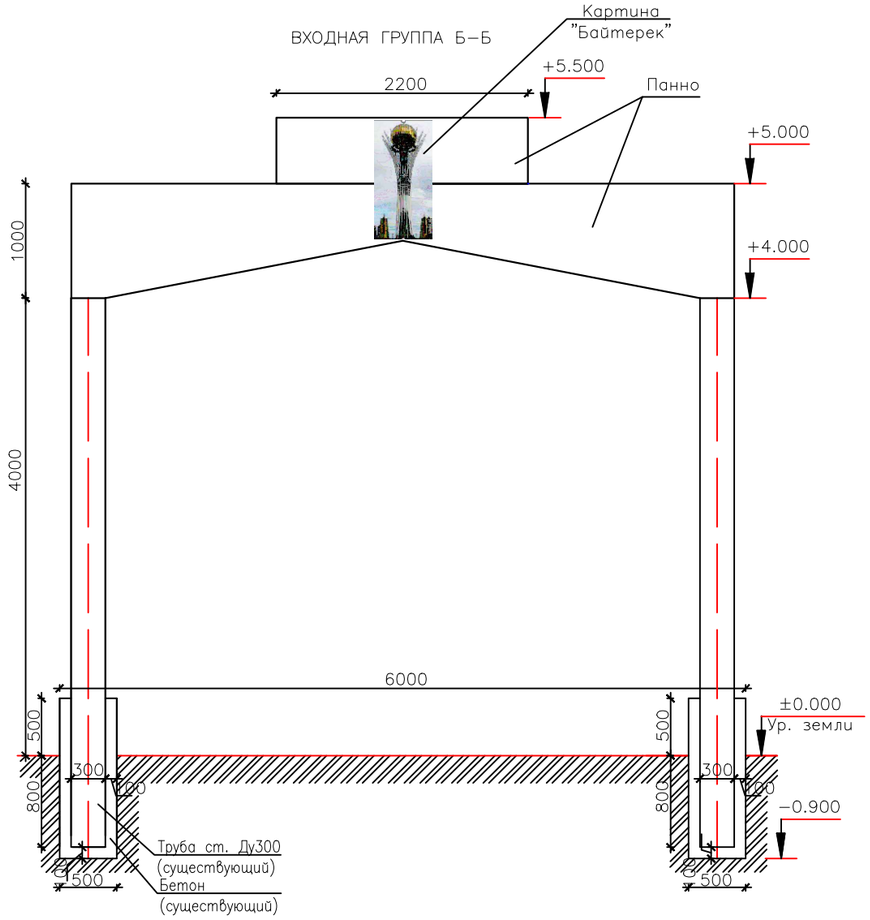

Спецификация материалов

Номер позиции	Обозначение	Наименование		Кол	Масса ед.кг	Примечание
		ВХОДНАЯ ГРУППА				
1		*Грунтовка метал. опоры*	кг	0,320	6,03	S=18,84м2 за 2 раза
2	ø300мм H=3.0мх4=12.0м	*Покраска трубы Ду300мм*	кг	0,260	2,950	Эмаль. Зеленый цвет. S=4опоры х 2,827м2=11,3м2
3	ø300мм H=4.0мх2= 8.0м	*Покраска трубы Ду300мм*	кг	0,260	4,00	Эмаль. Красный цвет. S=2опоры х 3.77м2=7,54м2
	Обновление верхней части входной группы					
4		*Грунтовка*	кг	0,160	3,780	Нанесение с обоих сторон панно за 2 раза S=23,6м2
5		*Акриловая краска*	кг	0,130	3,068	Эмалевая краска 3–х цветов
6	Картина "Байтерек"	*Нанесение рисунка на панно*	кг	0,150	0,330	Эмалевая краска 3–х цветов S=2,20м2

ПРИМЕЧАНИЕ

1. Опоры не надлежат демонтажу.
2. Указан существующий разрез по месту.

						29–01–4.1/19.11.21г.	АР
						Разработка проектно–сметной документации на реконструкцию аллей "Болашак" пос. Макат Макатского района	
изм.	кол.у	лист	N док.	подп.	дата		
Разраб.		Муксиев Д.			26.11.2021г.	Архитектурные решения	стадия: РП; лист: 3; листов:
ГИП		Турсынбаева Н.А			26.11.2021г.		
Норм. контр.		Елекенова Г.			26.11.2021г.		
						Входная группа. Спецификация материалов.	ТОО "ElegantDesignSolutions" (ЭлегантДезайнСалюшнс) г. Атырау 2022г.

Согласовано

Взам. инв. #

Подп. и дата

Инв. # подл.

Формат А3