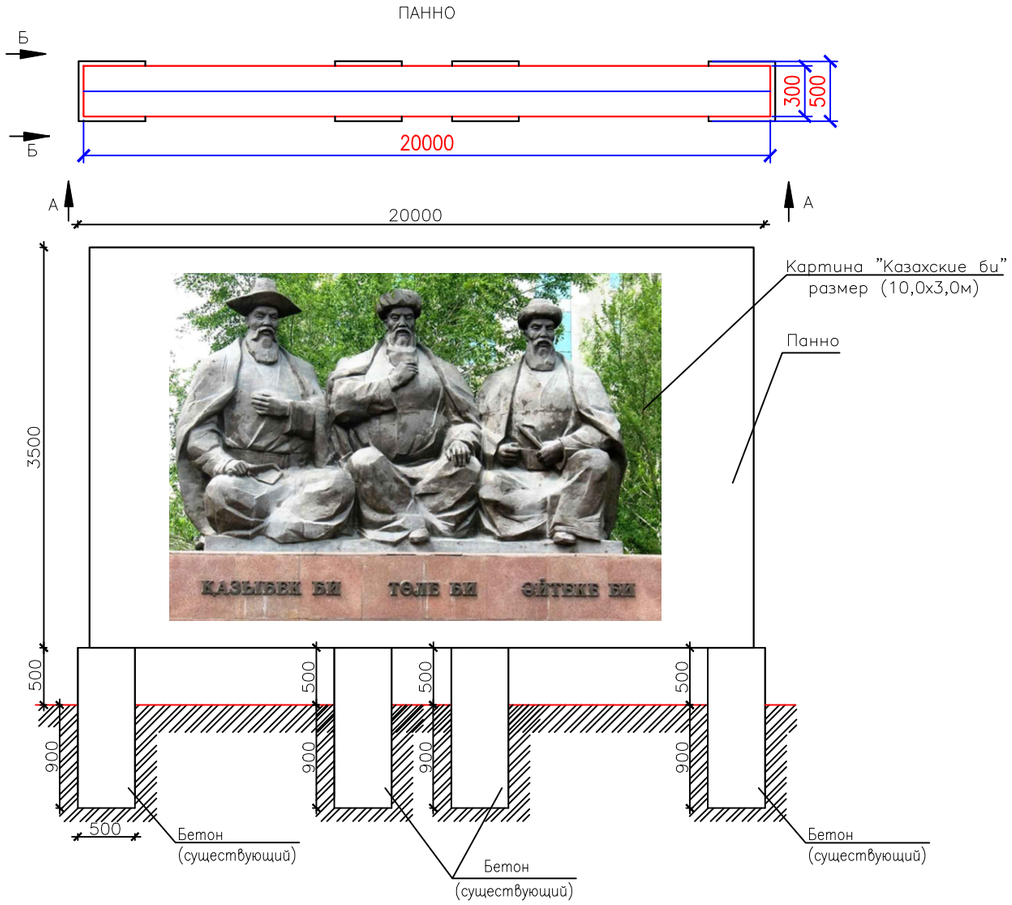

Разрез Б–Б
Масштаб 1:20

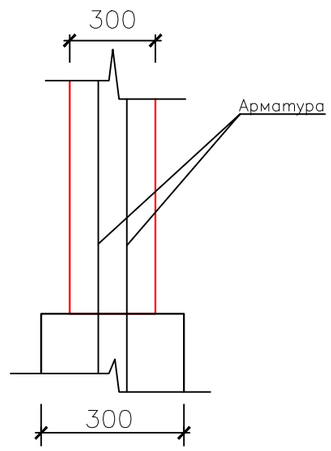

Спецификация материалов

Номер позиции	Обозначение	Наименование	Кол	Масса ед.кг	Примечание
		ПАННО			*Стена заложена из армированного бетона*
		Облицовка бетонной опоры			
1		*Керамическая плитка м2*	*4,0*		*Стойки*
2		*Клеевая смесь кг*	*0,200*	*0,80*	*Морозоустойчивая*
		Обновление панно			
3		*Грунтовка кг*	*0,320*	*22,40*	*Нанесение с обоих сторон панно за 2 раза S=70,0м2*
4		*Акриловая краска кг*	*0,260*	*18,20*	*Нанесение с обоих сторон панно за 2 раза S=70,0м2*
5	*Картина "Казахские би"*	*Нанесение рисунка на панно кг*	*0,150*	*4,55*	*Эмалевая краска 3–х цветов S=30,0м2*

ПРИМЕЧАНИЕ

1. Стена заложена из армированного бетона, толщиной в 0,30м.
2. Арматура заложена на всю высоту панно и где есть фундамент, на всю глубину фундамента.
3. Демонтажу не надлежит. Состояние прочное.
4. Монтажу надлежит наружное покрытие.

Согласовано

Взам. инв. #

Подп. и дата

Инв. # подл.

изм.	кол.у	лист	Nдок.	подп.	дата
Разраб.		Муксиев Д.			26.11.2021г.
ГИП		Турсынбаева Н.А.			26.11.2021г.
Норм. контр.		Елекенова Г.			26.11.2021г.

29–01–4.1/19.11.21г. АР

Разработка проектно–сметной документации на реконструкцию аллей "Болашак" пос. Макат Макатского района

Архитектурные решения

стадия	лист	листов
РП	4	

Панно. Спецификация материалов.

ТОО "ElegantDesignSolutions" (ЭлегантДезайнСалюшнс)
г. Атырау 2022г.

Формат А3

ОГРАЖДЕНИЕ

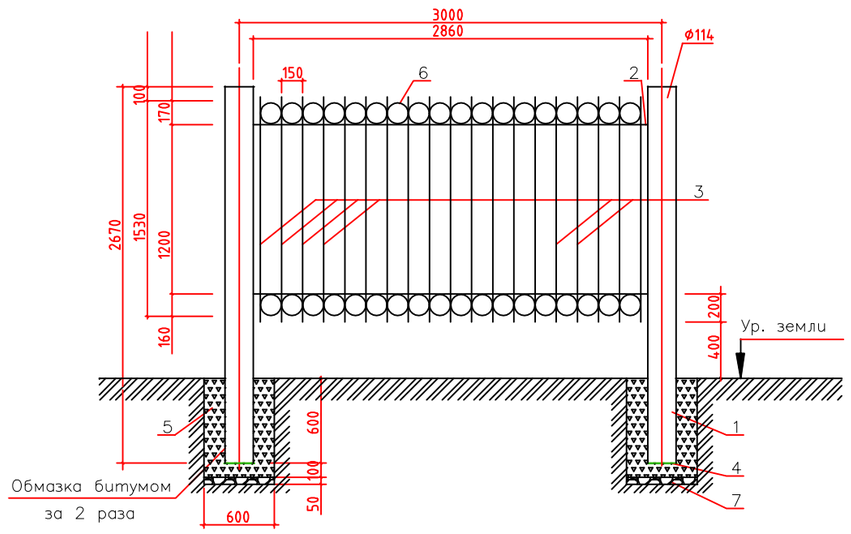

ДАНО НА ОДНУ СЕКЦИЮ. ВСЕГО – 83 секции.

НОМ. ПОЗ.	Наименование	Длина, мм	Толщина стенок, мм	Расход		Объем масса, кг/м3	Вес, кг			ГОСТ
				м2	м3		1м2,кг	1м, кг	Расход в целом	
1	Труба 114х3,5	2670	3,5					9,54	25,47	10704–91
2	Сталь горячекатанная круглая–22	11440						2,98	34,09	2590–71
3	Сталь горячекатанная круглая–17	26000						1,78	46,28	2590–71
4	Лист, толщиной 3,0	400х400	3	3,7			23,55		3,77	19904–74
5	Бет,В7,5 на 1 стойку 0,7х0,6х0,6	700			0,26					
6	Сталь горячекатан.кругл А1шт–32	0,47						1,78	0,84	2590–71
7	Щебень, фракции 50. 600х600		50		0,02					

Спецификация окраски и грунтовки ограждения

Номер позиции	Обозначение	Наименование	Кол	Масса ед.кг	Примечание
		Окраска 83 секции ограждения			*Окрасить в зеленый цвет*
1	*ГОСТ 25129–82*	*Грунтовка ГФ–021 кг*	*0,803*	*66,64*	*За 2 раза*
2	*ГОСТ 14252–88*	*Эмаль ПФ–115 кг*	*1,717*	*142,52*	*За 2 раза*
		Обмазка битумом основания стойки			
2		*Герметик бутилкаучуковый*			
		Технониколь N45 серый кг	*0,822*	*68,23*	*Н=0,60м за 2 раза*

ПРИМЕЧАНИЕ

1. Демонтажу надлежали участки ограждения морально устаревшие.
2. Ограждения, где нет разрушения, оставили.
3. Лист читать с листом АР–2.

Согласовано

Взам. инв. #

Подп. и дата

Инв. # подл.

						29–01–4.1/19.11.21г. АР
						Разработка проектно–сметной документации на реконструкцию аллей "Болашак" пос. Макат Макатского района
изм.	кол.у	лист	Nдок.	подп.	дата	
Разраб.		Муксиев Д.			26.11.2021г.	Архитектурные решения — стадия: РП; лист: 5; листов:
ГИП		Турсынбаева Н.А.			26.11.2021г.	
Норм. контр.		Елекенова Г.			26.11.2021г.	
						Ограждение. Спецификация материалов. — ТОО "ElegantDesignSolutions" (ЭлегантДезайнСалюшнс) г. Атырау 2022г.

Формат А3