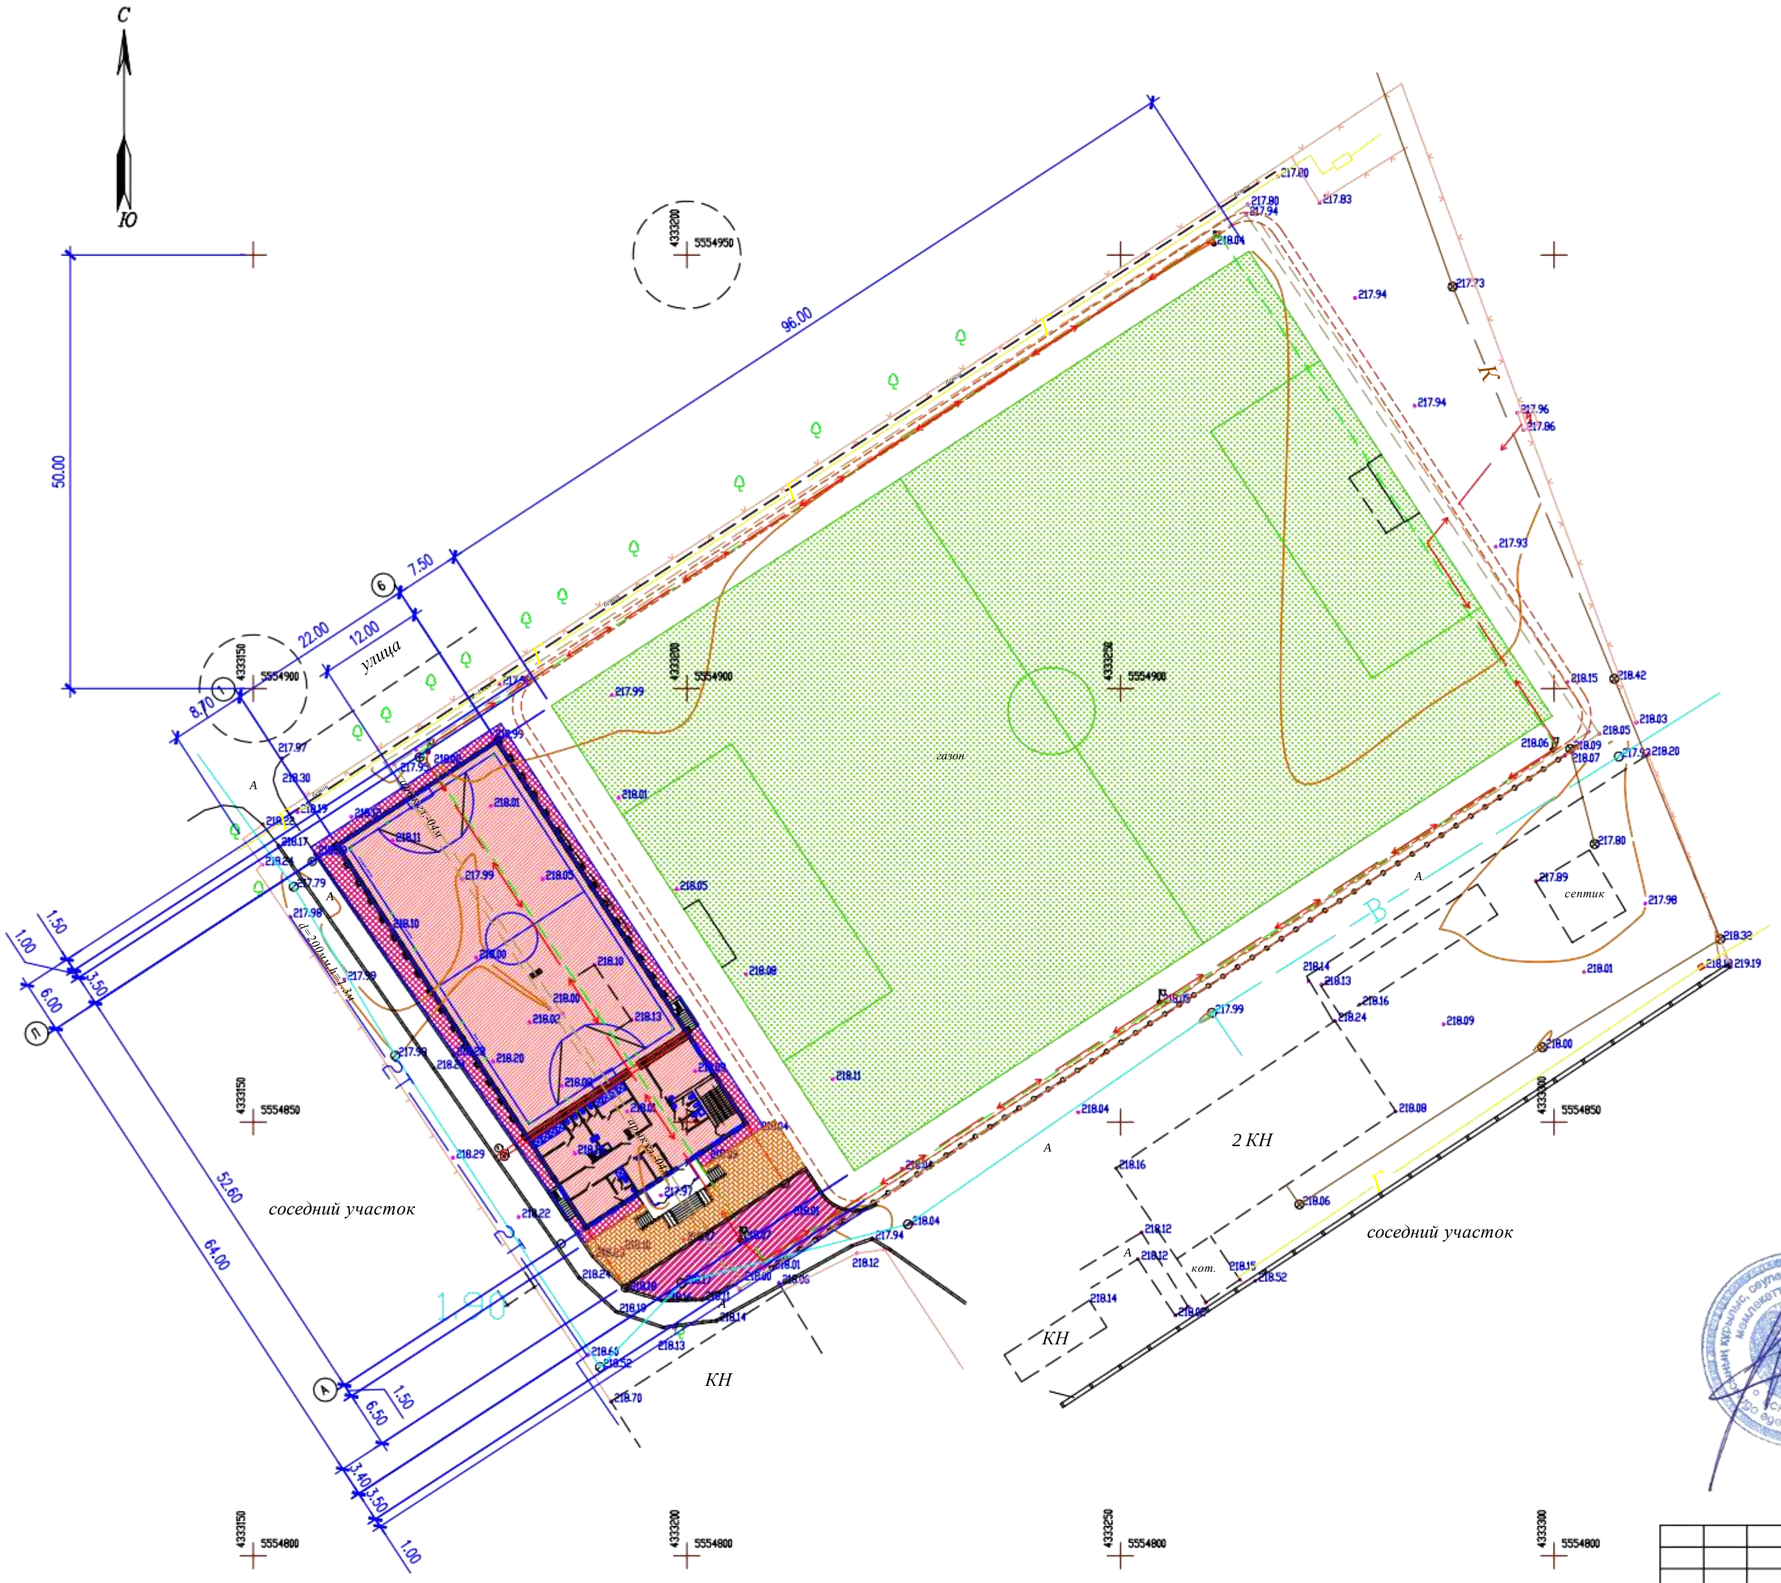

КОНСТРУКЦИЯ АСФАЛЬТОБЕТОННОГО ПОКРЫТИЯ ПРОЕЗДОВ

тип 1

Бордюрный камень Бр 100.30.15 ГОСТ 6665-91

Монолитный бетон В22,5 F200 W4 ГОСТ 26633-2015 (0,032м3на 1мп)

ГПС, обогащенная содержанием зерен гравия до 25% фракции 10-20, М800 (0,012м3 на 1мп)

Уплотненный грунт

Мелкозернистый горячего плотного а/б тип А марки II на битуме (1,0кг на 1м2), по ГОСТ 9128-2013, Е=2400 МПа h=0.04

Крупнозернистый горячего пористого а/б тип Б марки I на битуме (1,5 кг на 1м2), по ГОСТ 9128-2013, Е=1680 МПа h=0.06

ГПС, обогащенная содержанием зерен гравия до 25% фракции 10-20, М800 h=0.25

Уплотненный грунт

КОНСТРУКЦИЯ АСФАЛЬТОБЕТОННОГО ПОКРЫТИЯ ТРОТУАРОВ И ПЛОЩАДОК

тип 2

Бордюрный камень Бр 100.20.8 ГОСТ 6665-91

Монолитный бетон В22,5 F200 W4 ГОСТ 26633-2015 (0,032м3на 1мп)

ГПС, обогащенная содержанием зерен гравия до 25% фракции 10-20, М800 (0,012м3 на 1мп)

Уплотненный грунт

Мелкозернистый горячего плотного а/б тип А марки II на битуме (1,0кг на 1м2), по ГОСТ 9128-2013, Е=2400 МПа h=0.05

ГПС, обогащенная содержанием зерен гравия до 25% фракции 10-20, М800 h=0.17

Уплотненный грунт

Условные обозначения

- граница проектир. участка
- Асфальтобетонное покрытие проездов
- Асфальтобетонное покрытие тротуаров и площадок

Изм.	Кол.уч.	Лист	N°док.	Подпись	Дата
ГИП		Камбатыров			
Разраб.		Каныбеков			
Н. Контр.		Изтилеу А			

2021-ГП

«Строительство спортивного зала для КГУ "Детско-юношеская спортивная школа N2 г.Актобе»

Генеральный план

Стадия	Лист	Листов
РП	–	–

Разбивочный план М 1 : 500

ТОО "Redline Pro" г.Шымкент- 2021г.

Согласовано: Раздел ВК, Раздел ОВ, Раздел НСС

Согласовано: Раздел АС, Раздел ТХ, Раздел ЭС

Взам. инв.N

Подп. дата

Инв.N подл.

Формат А2