ТОО «Redline Pro» г. Шымкент, Микрорайон АГРОПРОМ, 79
БИН/ИИН/ИНН/УНП 080140014245
БИК ALFAKZKA
ИИК KZ899470398924416580
АО "ДОЧЕРНЫЙ БАНК "АЛЬФА-БАНК"
Тел.: +77079340601

Разработка ПСД по объекту
"Строительство спортивного зала для КГУ
" Детско-юношеская спортивная школа
№2 г. Актобе"

ЭСКИЗНЫЙ ПРОЕКТ

Генпроектировщик: ТОО « Redline Pro»_____

Шымкент 2021 ж.

ВИД В ПЕРСПЕКТИВЕ

Шымкент 2021 ж.

стена линеарный панель (синий)

стена линеарный панель (серый)

витраж алюмин. профиль (серый)

гранит (серый)

сендвич панель (синий)

сендвич панель (серый)

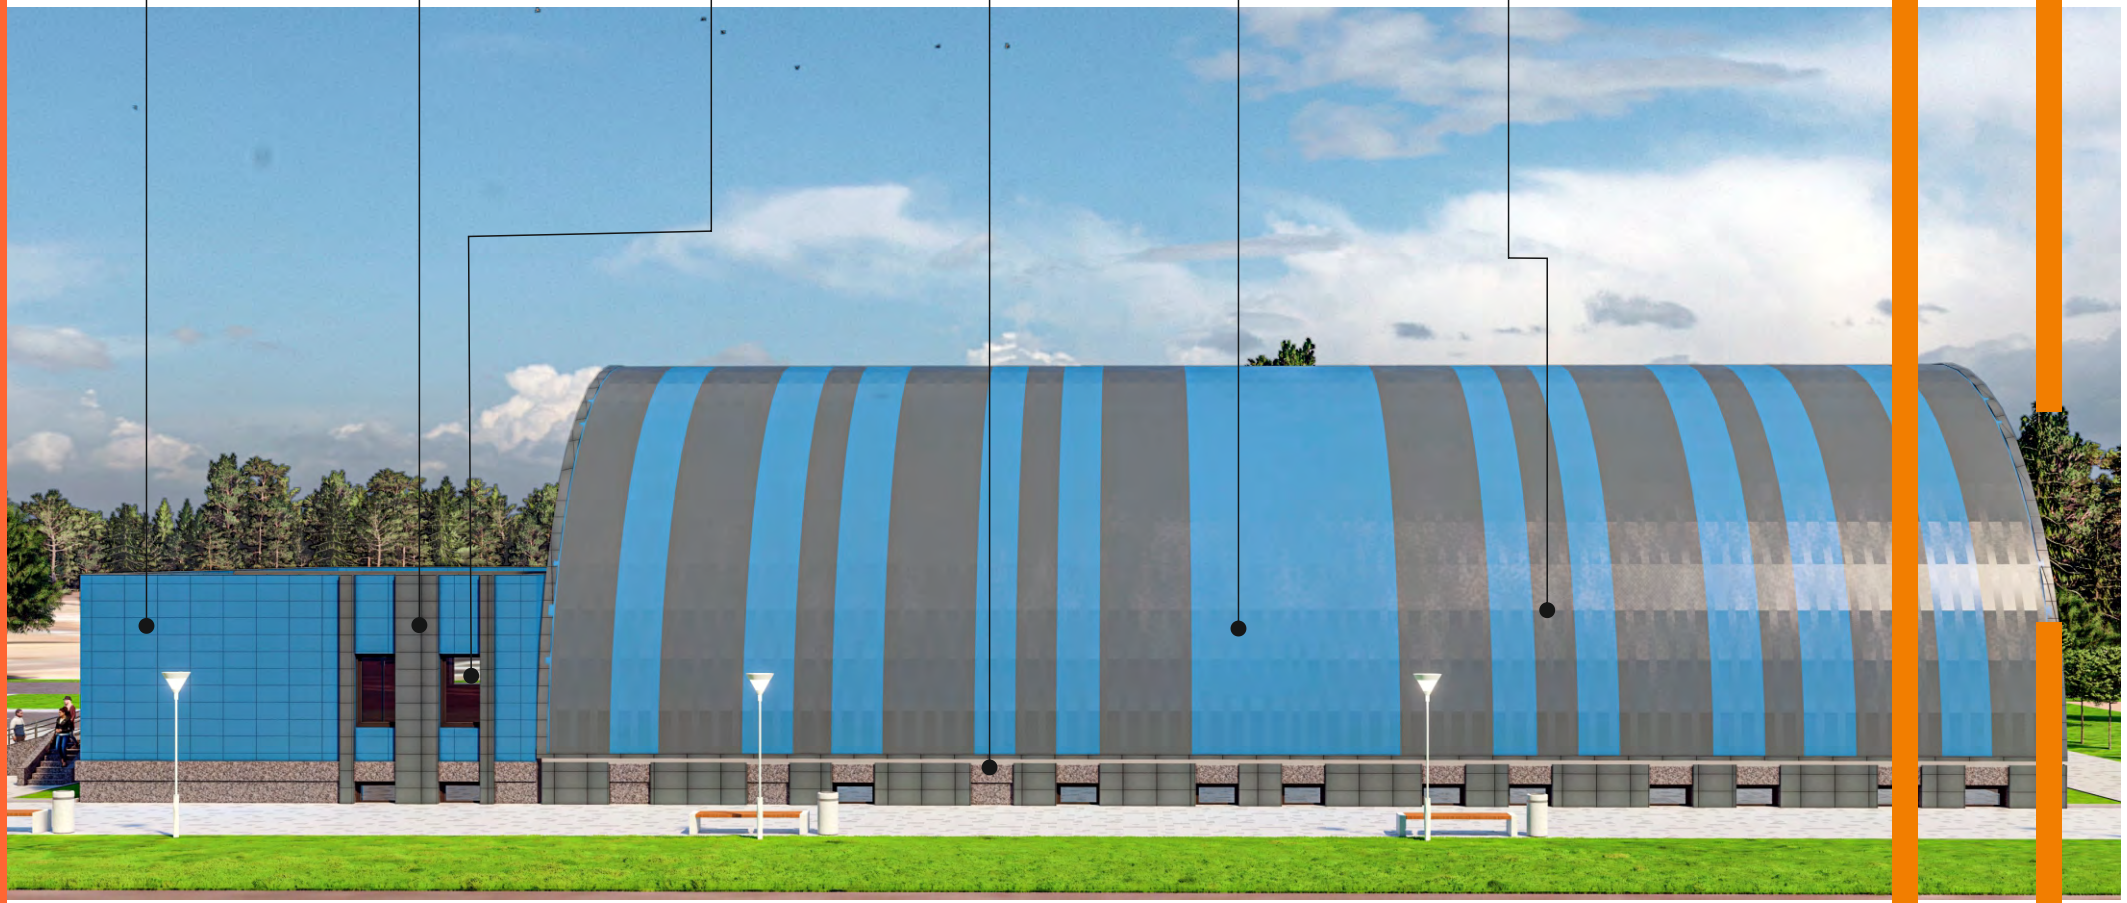

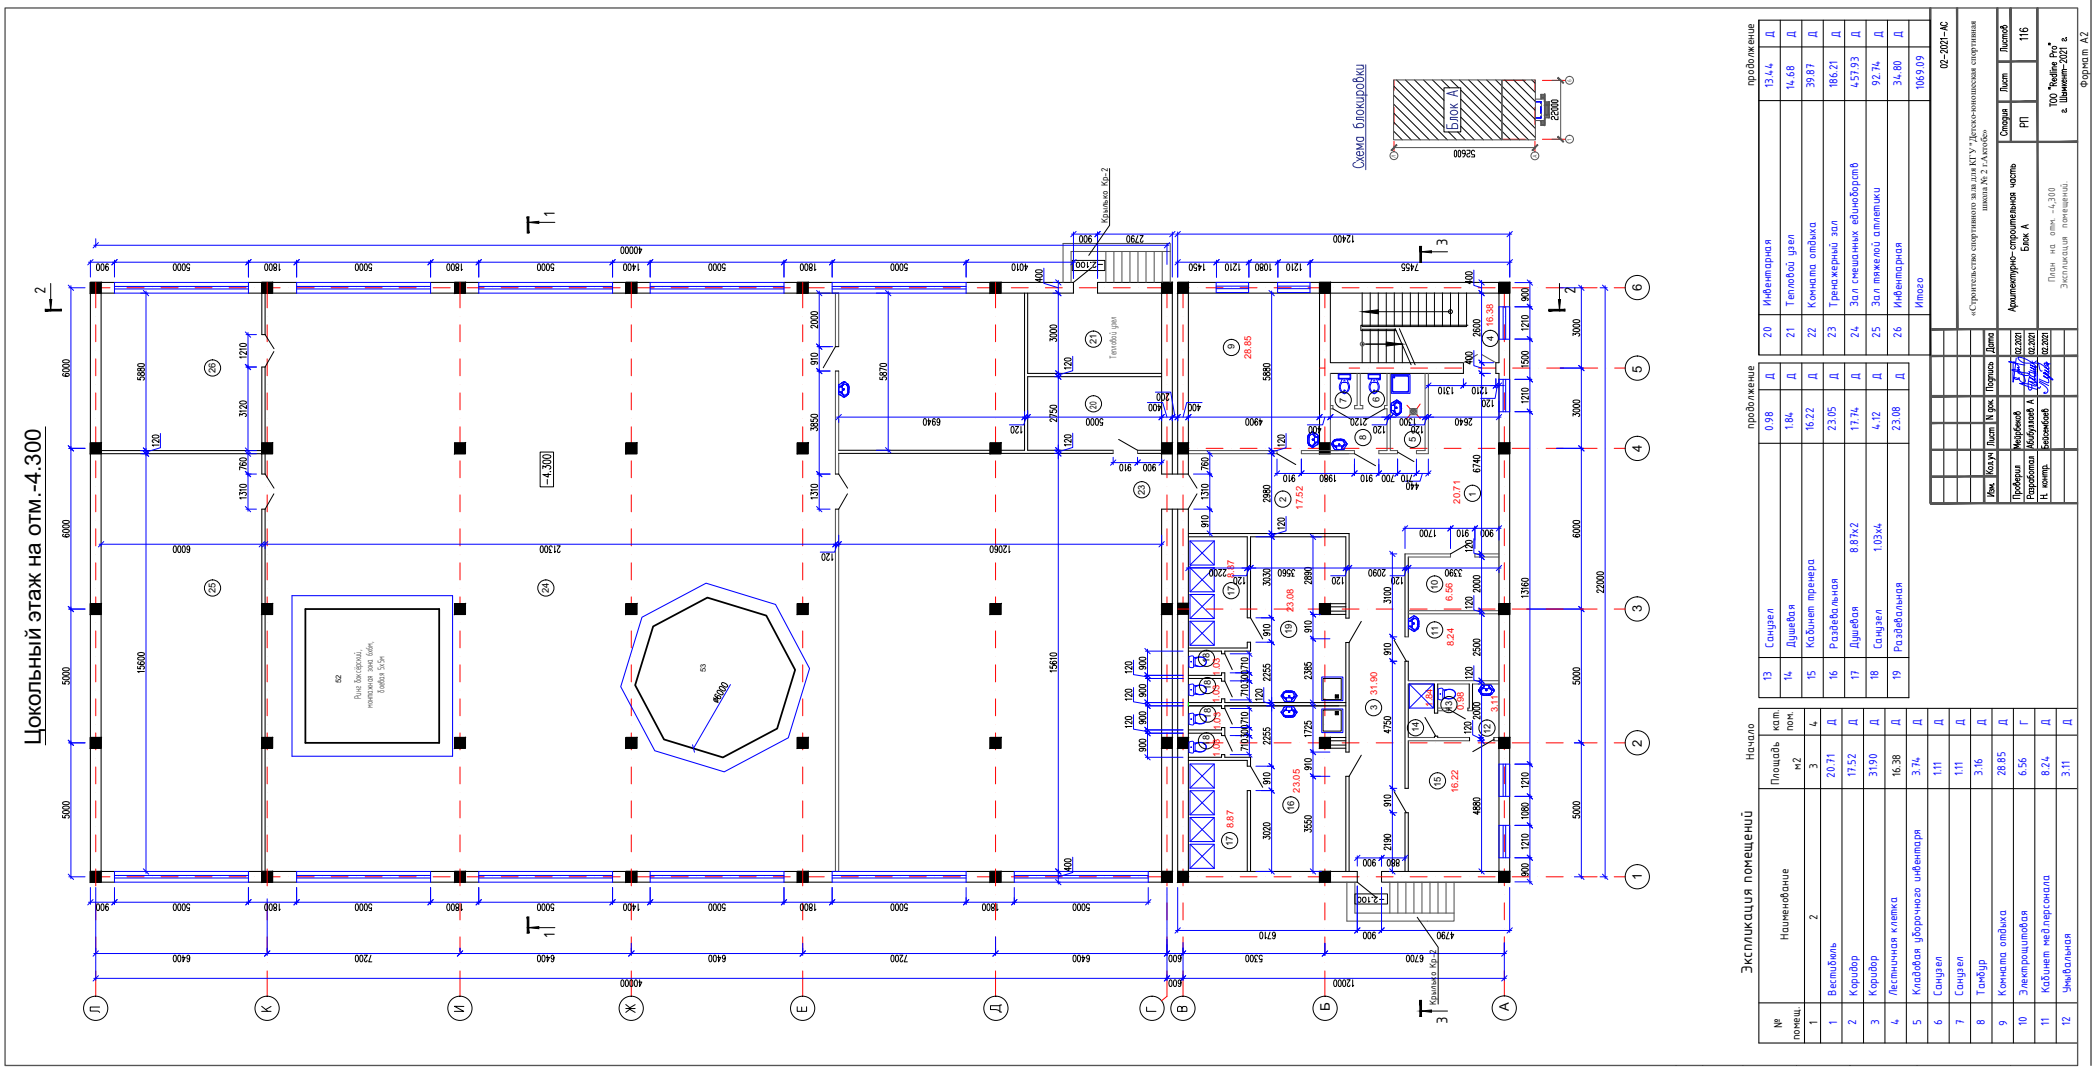
Цокольный этаж на отм.-4.300
Схема блокировки
Блок А1
Экспликация помещений
Начало
продолжение
продолжение
продолжение
Архитектурно-строительная часть
Блок А
Стадия
Лист
Листов
РП
116
ТОО "Redline Pro"
г. Шымкент-2021 г.
Формат А2
02-2021-АС
Строительство спортивного зала для КГУ "Детско-юношеская спортивная школа № 2 г.Алтынсо
Инв. № подл.
Подпись и дата
Взам. инв. №
Инв. № дубл.
Подпись и дата
Изм.
Кол.уч.
Лист
№ док.
Подпись
Дата
Разработал
Мырзабай А.
Н. контр.
Жолжақсов
Ось блокировки, монтажная зона бани, Ø6м
Ø9000
-4.300

ПЛАН НА ОТМ +0.000ММ

ВИД В ПЕРСПЕКТИВЕ

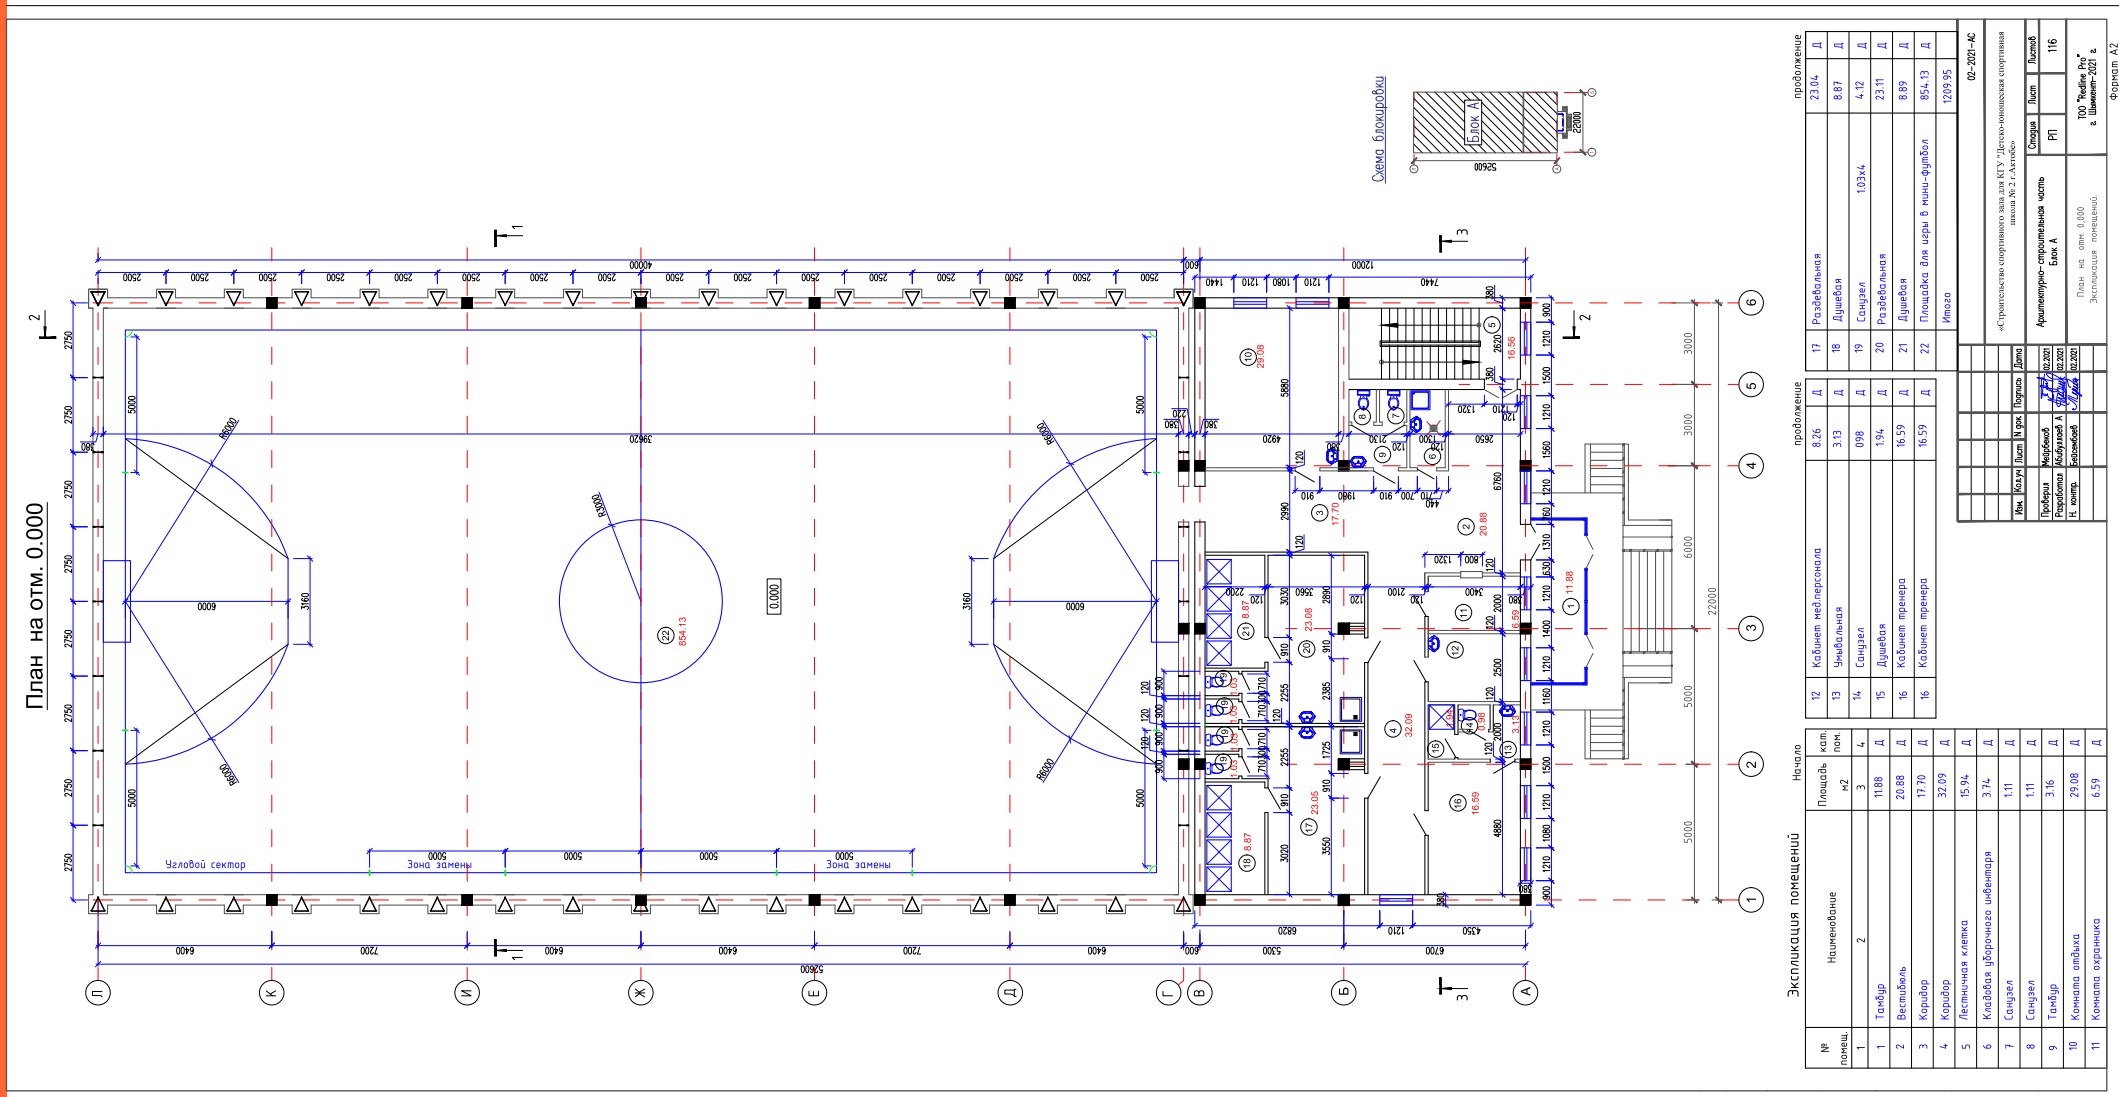

№ помещ.	Наименование	Площадь м2	Кат. пом.
1	2	3	4
1	Тамбур	11.88	Д
2	Вестибюль	20.88	Д
3	Коридор	17.70	Д
4	Коридор	32.09	Д
5	Лестничная клетка	15.94	Д
6	Кладовая уборочного инвентаря	3.74	Д
7	Санузел	1.11	Д
8	Санузел	1.11	Д
9	Тамбур	3.16	Д
10	Комната отдыха	29.08	Д
11	Комната охранника	6.59	Д
12	Кабинет медперсонала	8.26	Д
13	Умывальная	3.13	Д
14	Санузел	098	Д
15	Душевая	1.94	Д
16	Кабинет тренера	16.59	Д
16	Кабинет тренера	16.59	Д
17	Раздевальная	23.04	Д
18	Душевая	8.87	Д
19	Санузел	4.12	Д
20	Раздевальная	23.11	Д
21	Душевая	8.89	Д
22	Площадка для игры в мини-футбол	854.13	Д
	Итого	1209.95	

ВИД В ПЕРСПЕКТИВЕ

Шымкент 2021 ж.

ВИД В ПЕРСПЕКТИВЕ

Шымкент 2021 ж.

ВИД В ПЕРСПЕКТИВЕ

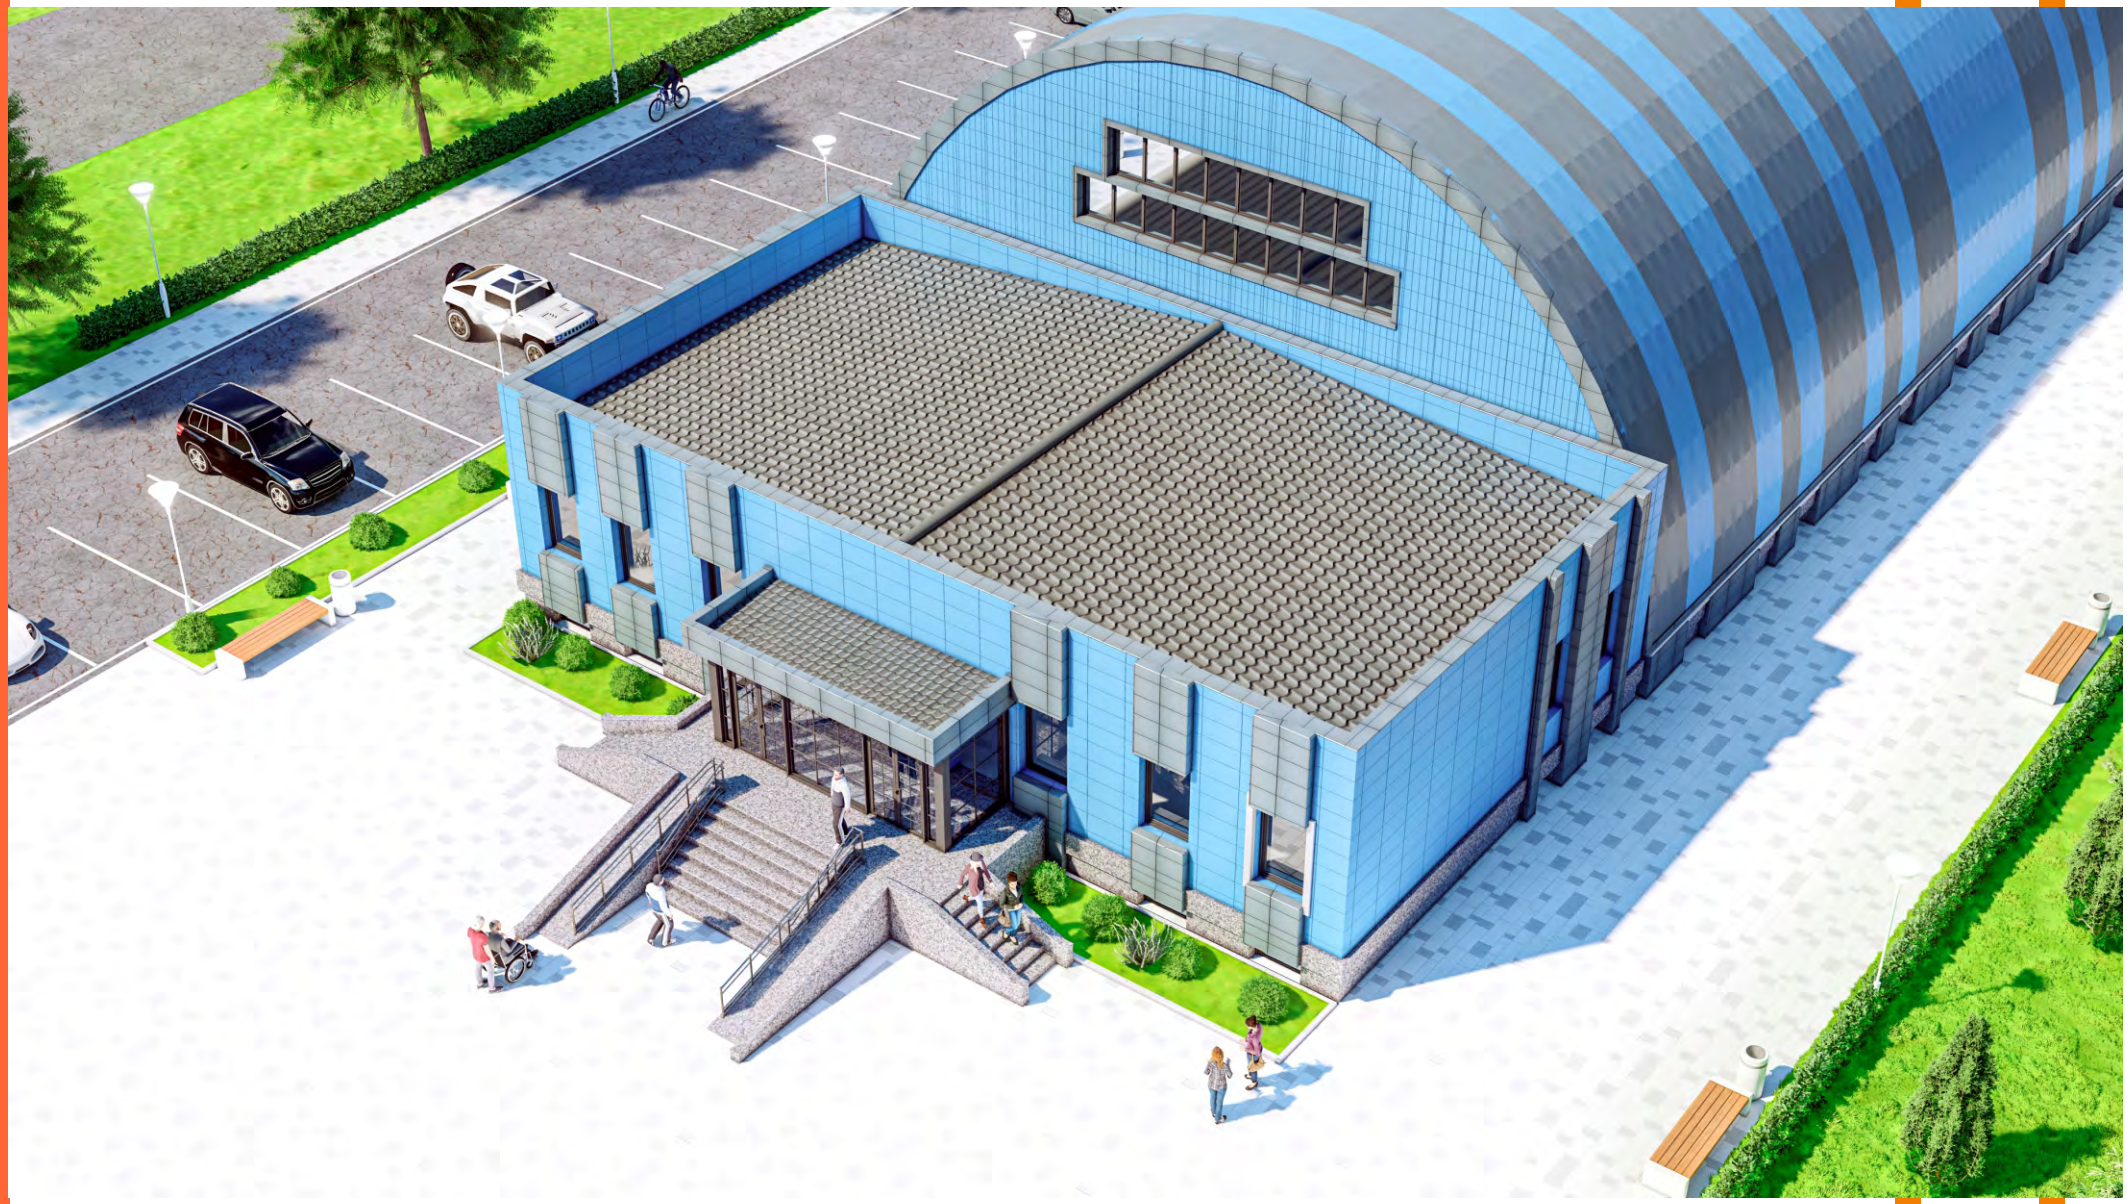

Шымкент 2021 ж.

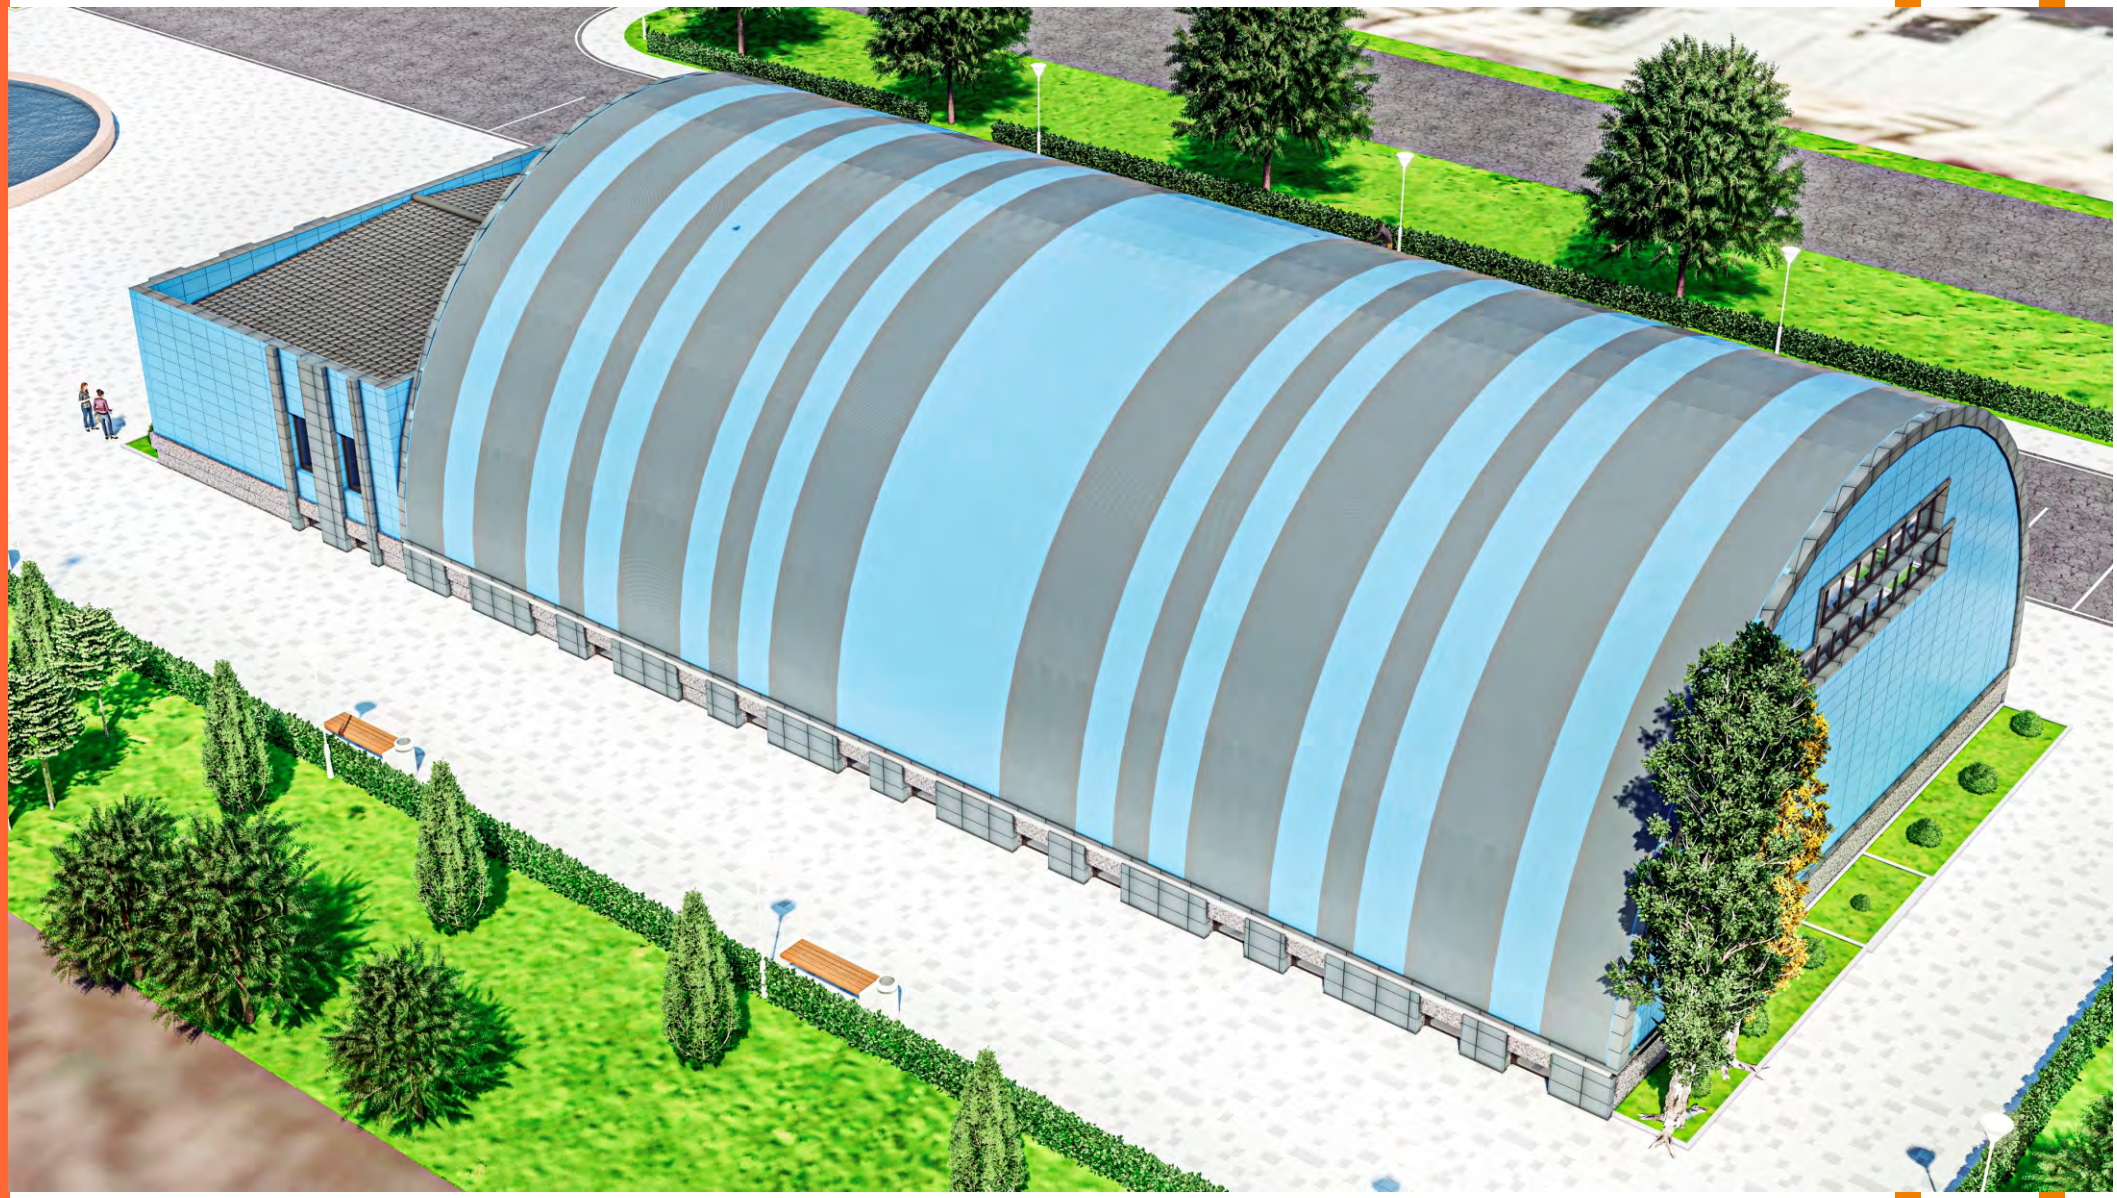

ВИД В ПЕРСПЕКТИВЕ

Шымкент 2021 ж.

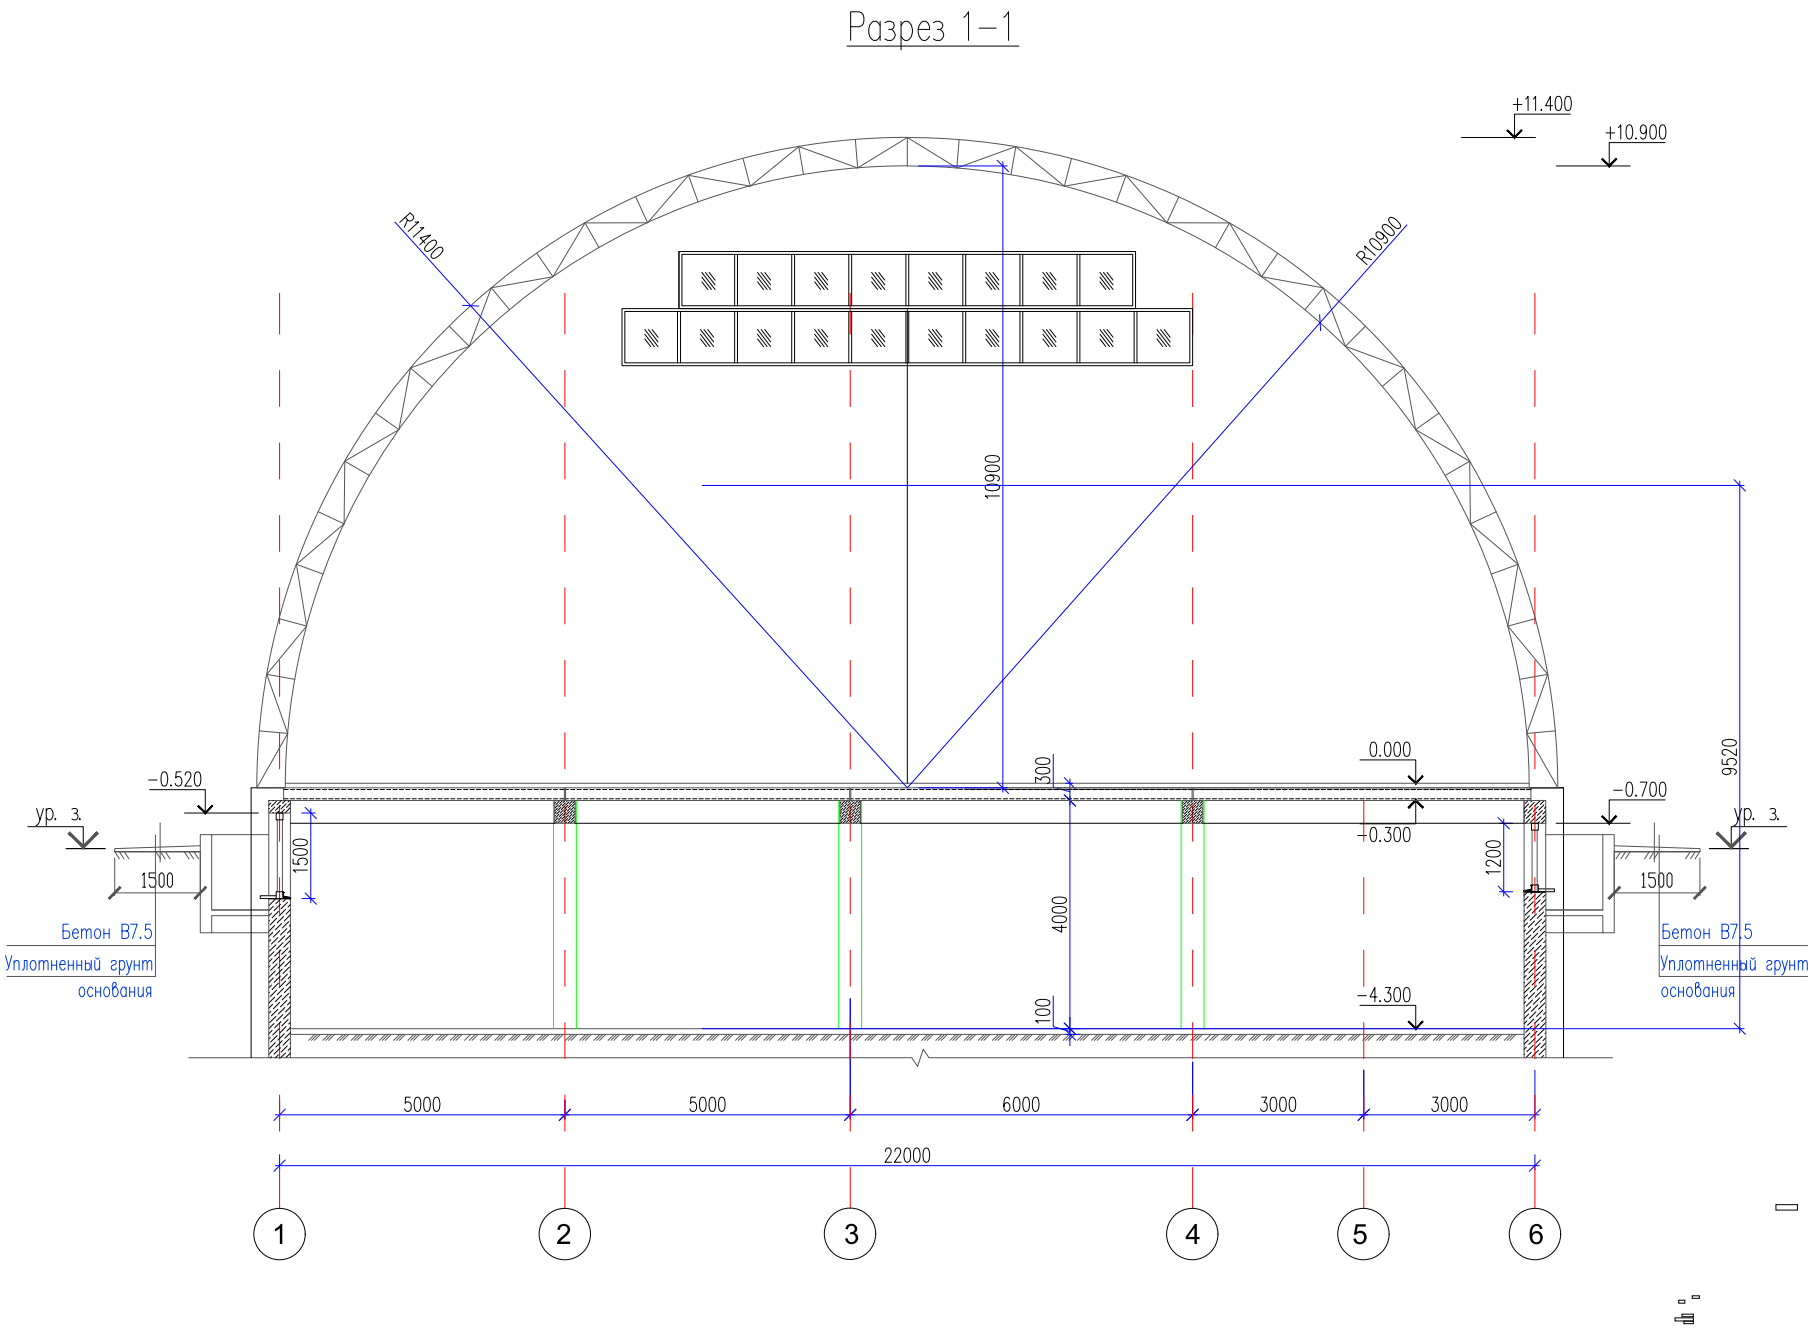
Разрез 1–1
+11.400
+10.900
R11400
R10900
10900
9520
0.000
+0.300
−0.520
−0.700
−4.300
ур. з.
ур. з.
300
4000
100
1500
1500
1500
1200
Бетон В7.5
Уплотненный грунт основания
Бетон В7.5
Уплотненный грунт основания
5000
5000
6000
3000
3000
22000
1
2
3
4
5
6

Покрытие направляемое 2слоя
Биполь К ТУ 5774-008-17925162-2002 с крупнозернистой посыпкой
Биполь П ТУ 5774-008-17925162-2002 с полимерной пленкой
Стяжка из цем. песчаного раствора М100 – 30мм
Молнезащитная сетка шаг 6000х6000 ø6мм (0,15кг на 1м2)
Уклонообразующий слой из керамзитобетона
плотностью 1000 кг/м3 толщиной от 50 до 300мм
Стяжка из цементно-песчаного раствора М150 толщиной 30 мм
Плиты мягкие, полужесткие и жесткие минераловатные
на синтетическом и битумном связующих толщиной 180 мм
Пароизоляция Рубероид, пергамин и толь – 0,02мм
Монолитная ж/б плита перекрытия –200мм

Разрез 2-2

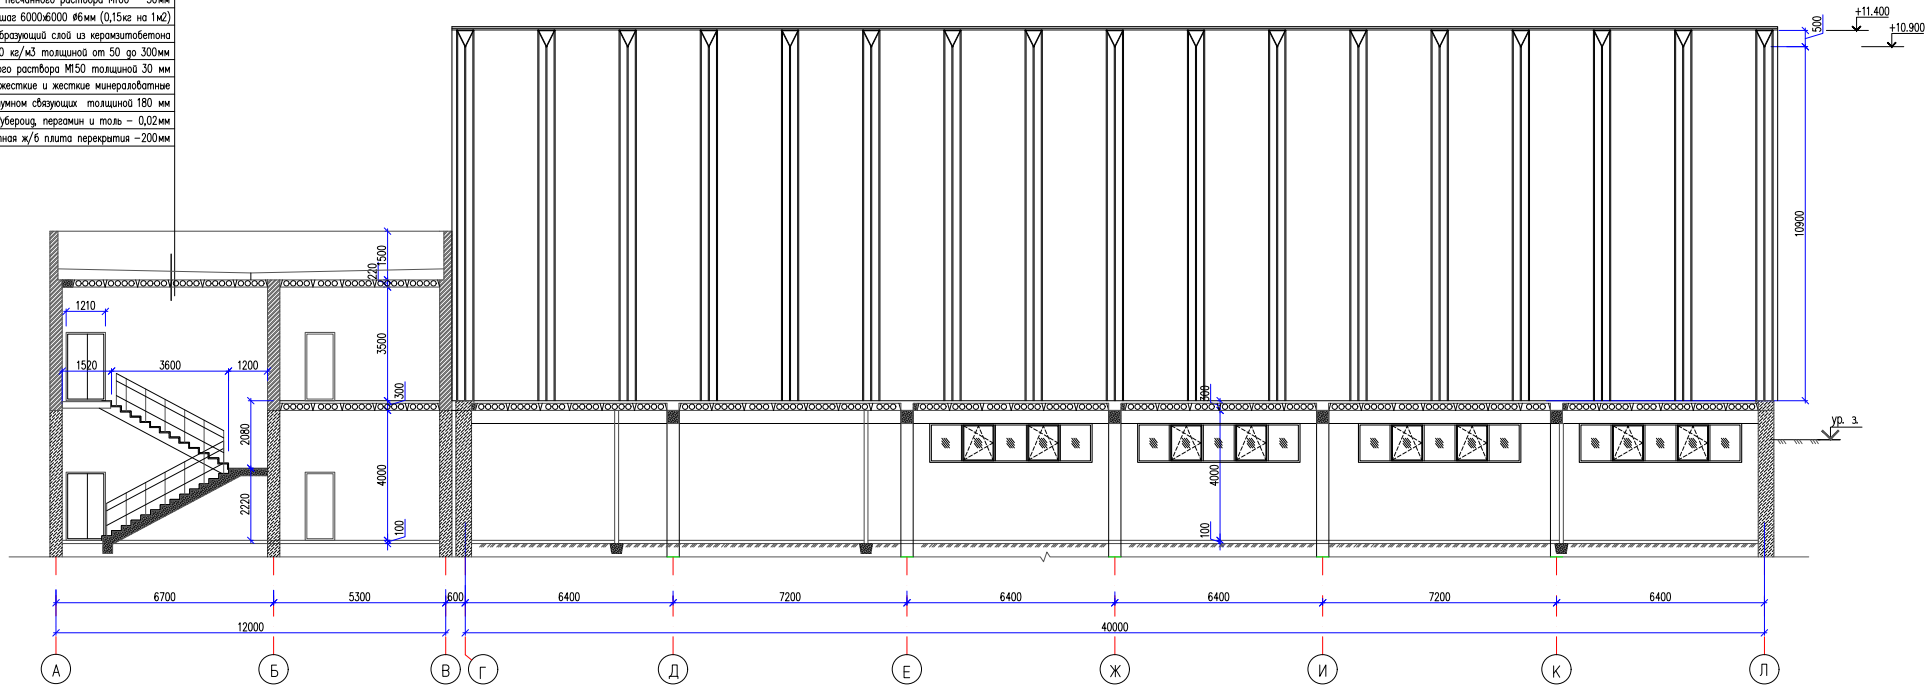

Разрез 3–3

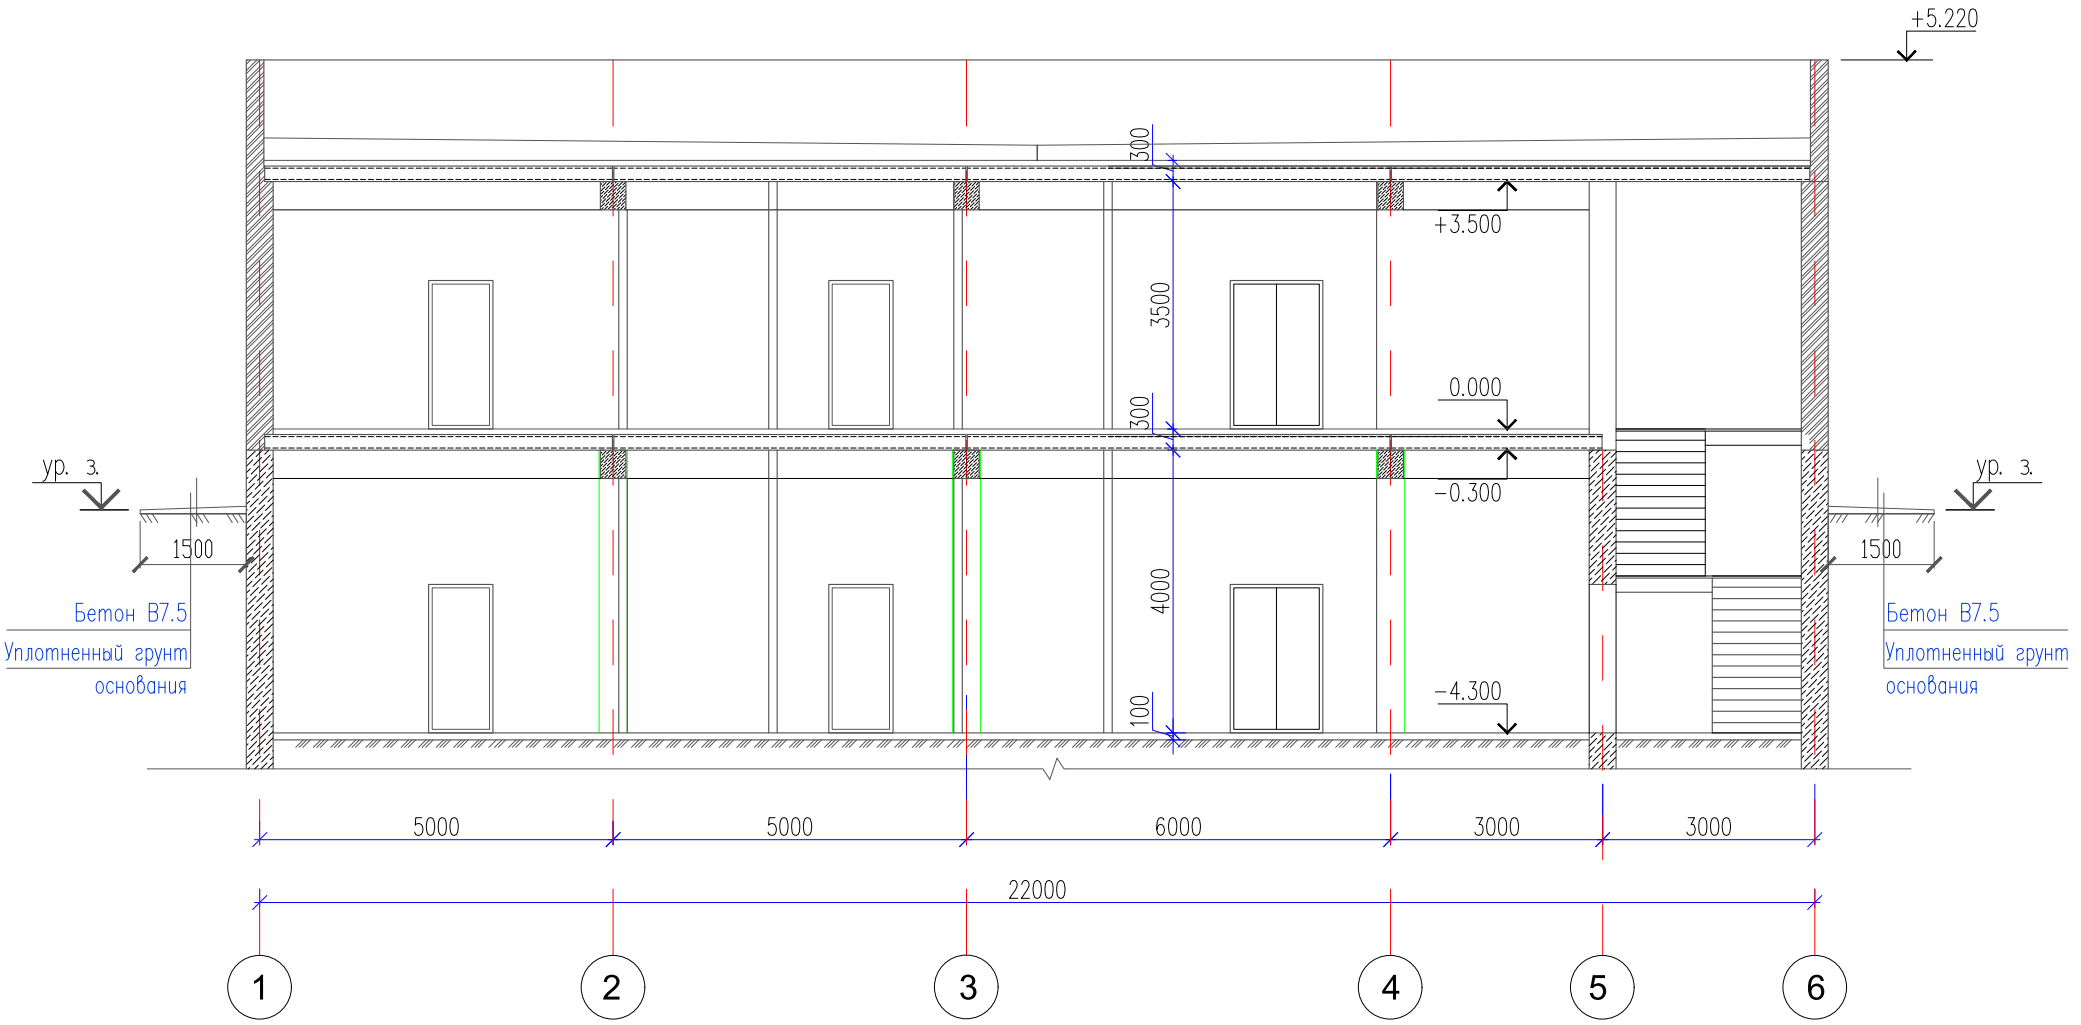
+5.220
300
+3.500
3500
0.000
300
−0.300
4000
100
−4.300
ур. з.
1500
Бетон В7.5
Уплотненный грунт основания
ур. з.
1500
Бетон В7.5
Уплотненный грунт основания
5000
5000
6000
3000
3000
22000
1
2
3
4
5
6