ТОО "PROJECT STROY GROUP"

Государственная лицензия ГСЛ № 18010495 от 25.05.2018 года

Заказ №548-23-И

Заказчик АО "Казахский научно-исследовательский институт онкологии и радиологии"

Строительство пристройки грузо-пассажирского лифта к административному зданию АО "Казахский научно-исследовательский институт онкологии и радиологии" (литер В), расположенному в г.Алматы, Алмалинский район, пр.Абая, 91

Стадия: Рабочий проект (РП)

548-23-И-СС

ПРИСТРОЙКА ГРУЗОПАССАЖИРСКОГО ЛИФТА

СЛАБОТОЧНЫЕ СИСТЕМЫ

ТОМ 3.6

АЛМАТЫ, 2023

ТОО "PROJECT STROY GROUP"

Государственная лицензия ГСЛ № 18010495 от 25.05.2018 года

Заказ №548-23-И

Заказчик АО "Казахский научно-исследовательский институт онкологии и радиологии"

Строительство пристройки грузо-пассажирского лифта к административному зданию АО "Казахский научно-исследовательский институт онкологии и радиологии" (литер В), расположенному в г.Алматы, Алмалинский район, пр.Абая, 91

Стадия: Рабочий проект (РП)

548-23-И-СС

ПРИСТРОЙКА ГРУЗОПАССАЖИРСКОГО ЛИФТА

СЛАБОТОЧНЫЕ СИСТЕМЫ

ТОМ 3.6

Директор *Ибрагимов Р.Р.*

ГИП *Первутинская Р.А.*

АЛМАТЫ, 2023

ВЕДОМОСТЬ РАБОЧИХ ЧЕРТЕЖЕЙ ПС

N п/п	Наименование	Примечание
1	Общие данные системы диспетчеризация лифта	
2	Структурная схема диспетчеризации лифта	
3	План диспетчеризации лифта подвала	
4	План диспетчеризации лифта 1-этажа	

ВЕДОМОСТЬ ССЫЛОЧНЫХ И ПРИЛАГАЕМЫХ ДОКУМЕНТОВ

Обозначение	Наименование	Примечание
	Ссылочные документы	
СН РК 3.02-01-2018	Здания жилые многоквартирные	
СНиП РК 3.02-10-2010	Устройство систем связи, сигнализации и	
	диспетчеризации инжереного оборудования жилых и	
	общественных зданий	
ГОСТ 21.406-88	Проводные средства связи	
	Прилагаемые документы	
МИП-03-3/417/15-11-2018-1-СС1.СО	Спецификация оборудования, изделий и материалов	1 лист

Общие указания

Данный раздел проекта выполнены на основании задания на проектирование, строительных планов и в соответствии с нормативной документацией.

Диспетчеризация лифтов.

В проекте предусматривается построение системы лифтовой аудио-связи между кабиной лифта и диспетчерской. В помещении консьержа устанавливается боксы телефонные распределительные на 10 пар (КРТ 10/2), на который расключаются кабеля U/UTP cat. 5e 4x2x0,52мм приходящие из машинного отделения лифтов. В машинном отделении лифтов устанавливаются телефонные распределительные коробки (КРТ 10x2). Для построения системы лифтовой связи в диспечерской устанавливается многоканальное переговорное устройство с телефонной трубкой, в кабинах лифтов устанавливаются переговорные устройства. Кабель U/UTP cat. 5e 4x2x0,52мм кабель прокладывается в трубах ПВХ d=20мм в плитах перекрытия. Переговорные устройства для кабин лифтов и диспетчерской, усилители сигнала поставляются комплектно с лифтами.

Монтаж оборудования необходимо осуществлять в строгом соответствии с паспортом, техническим описанием и инструкцией по эксплуатации и в соответствии с действующей нормативно-технической документацией.

В систему входят следующие устройства:

1. Коробка телефонная распределительная на 10 пар - 2шт.

Настоящий проект разработан в соответствии с нормами и правилами, действующими на территории республики Казахстан и предусматривает мероприятия, обеспечивающие пожарную, взрывопожарную, экологическую и санитарно-гигиеническую безопасность для жизни и здоровья людей при правильной эксплуатации зданий и сооружений.

Главный архитектор проекта _____ Первутинская Р.А.

Согласовано

Раздел ЭП	Курманбаев А	
Раздел ВК	Жалгасов А	
Раздел КЖ	Ибрагимов	
Раздел АР	Джусупов	
Раздел ОВ	Сейлов	
Раздел ГП	Джусупов	

Взам. инв. №

Подпись и дата

Инв. № подл.

Изм.	Кол.уч.	Лист	№Док.	Подпись	Дата
ГИП		Первутинская			
Проверил		Садыков			
Исполнил		Курманбаев			
Н.контроль		Садыков			

548-23-И-1-СС

Строительство пристройки грузо-пассажирского лифта к административному зданию АО "Казахский научно-исследовательский институт онкологии и радиологии" (литер В), расположенному в г.Алматы, Алмалинский район, пр.Абая, 91

Пристройка грузопассажирского лифта	Стадия	Лист	Листов
	РП	1	
Общие данные	ТОО «PROJECT STROY GROUP» г. Алматы		

Формат А3

Структурная схема сетей диспетчеризации лифта

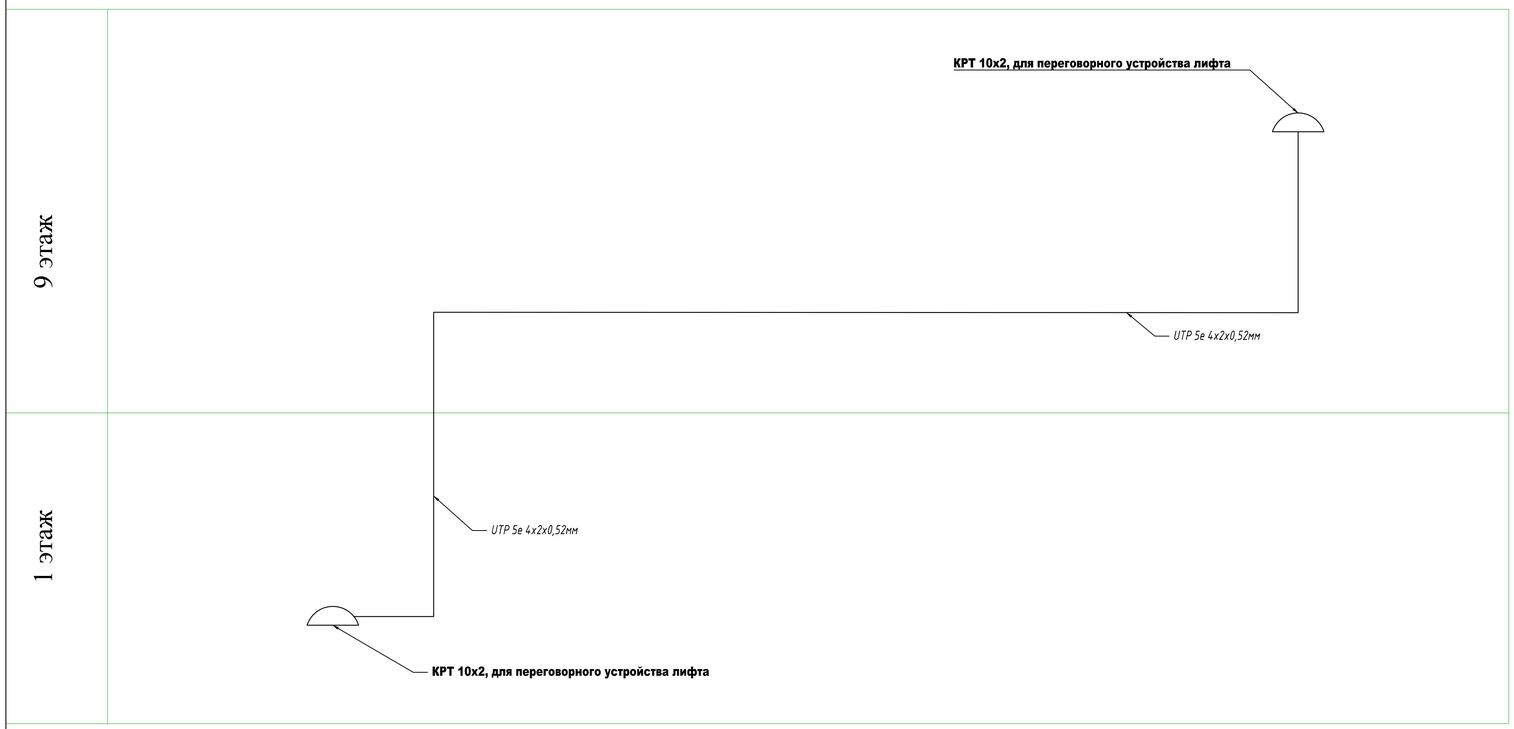

УСЛОВНЫЕ ГРАФИЧЕСКИЕ ОБОЗНАЧЕНИЯ

	КРТ(КОРОБКА ТЕЛЕФОННАЯ РАСПРЕДЕЛИТЕЛЬНАЯ)
	КАБЕЛЬ UTP cat.5e 4x2x0,52мм

Взам. инв. №

Подпись и дата

Инв. № подл.

Изм.	Кол.уч.	Лист	№Док.	Подпись	Дата
Проверил		Садыков			
Исполнил		Курманбаев			
Н.контроль		Садыков			

548-23-И-1-СС

Строительство пристройки грузо-пассажирского лифта к административному зданию АО "Казахский научно-исследовательский институт онкологии и радиологии" (литер В), расположенному в г.Алматы, Алмалинский район, пр.Абая, 91

Пристройка грузопассажирского лифта	Стадия	Лист	Листов
	РП	2	
Структурная схема сетей диспетчеризация лифта	ТОО «PROJECT STROY GROUP» г. Алматы		

Формат А3

План 1-го этажа на отм. 0,000

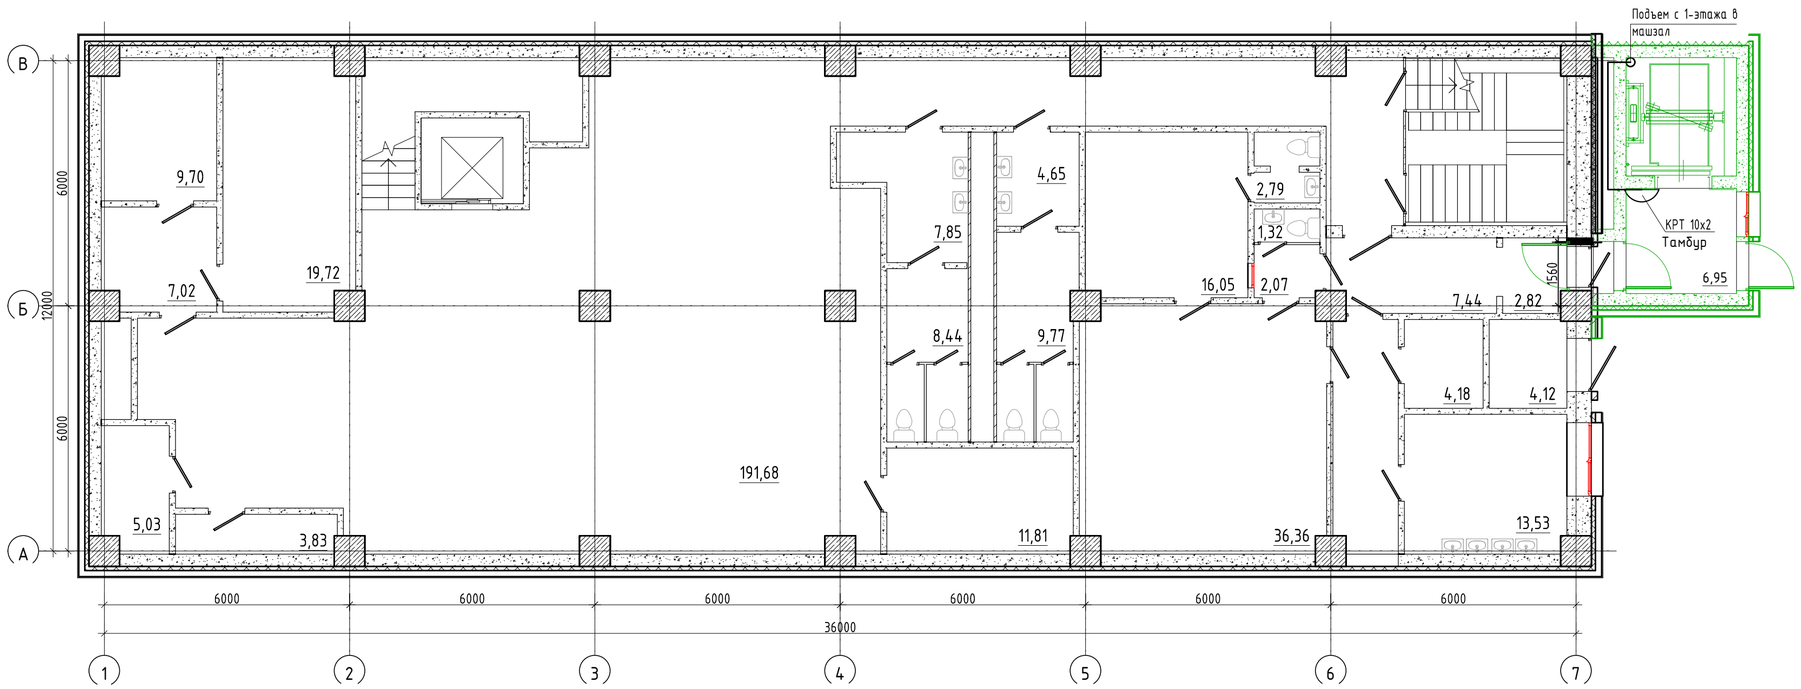

Согласовано

Взам.инв. N

Подпись и дата

Инв.N подл.

Изм.	Кол.уч.	Лист	№док.	Подп.	Дата	548-23-И-1-СС		
						Строительство пристройки грузо-пассажирского лифта к административному зданию АО "Казахский научно-исследовательский институт онкологии и радиологии" (литер В), расположенному в г.Алматы, Алмалинский район, пр.Абая, 91		
						Пристройка грузопассажирского лифта	Стадия: РП	Лист: 3 / Листов:
Проверил		Садыков				План прокладки кабеля на 1-этаже	ТОО «PROJECT STROY GROUP» г. Алматы	
Исполнил		Курманбаев						
Н.контроль		Садыков						

Формат А4 х3

Поз	Наименование и техническая характеристика	обозначение документа, опросного листа	Код продукции	Завод изготовитель	ница изме-рения	Коли-чество	Масса единицы, кг	Примечания
1	2	3	4	5	6	7	8	9
1	Коробка телефонная распределительная на 10 пар	КРТ 10х2			шт.	4		
2	Плинт LSA Krone пар.10,	LSA-PLUS 2/10		KRONE	шт	4		
3	Монтажный хомут с ребром жесткости	скоба			упак	2		упак 100шт
4	Кабель информационный U/UTP cat. 5e 4x2x0,52мм	DS-1LN5E-E/E		"Hikvision", Китай	м.	108		
5	Труба ПВХ 20мм				м.	84		

Взам. инв. №

Подпись и дата

Инв. № подл.

Изм.	Кол.уч.	Лист	№Док.	Подпись	Дата
Проверил		Садыков			
Исполнил		Курманбаев			
Н.контроль		Садыков			

548-23-И-1-СС

Строительство пристройки грузо-пассажирского лифта к административному зданию АО "Казахский научно-исследовательский институт онкологии и радиологии" (литер В), расположенному в г.Алматы, Алмалинский район, пр.Абая, 91

Пристройка грузопассажирского лифта	Стадия	Лист	Листов
	РП	1	1
Спецификация оборудования, изделий и материалов	ТОО «PROJECT STROY GROUP» г. Алматы		

Формат А3