Ведомость опор ВЛЗ-10кВ и провода СИП напряжением 10кВ

| Поз. | Обозначение | Наименование | Кол. | Примечание |
|---|---|---|---|---|
| | Опоры ВЛЗ-10кВ | | | |
| N1 | А10-1.1с | Опора ж/б анкерная | 1шт | |
| N2,3 | П10-1.1с | Опора ж/б промежуточная | 4шт | |
| N4 | К10-1.1с | Опора ж/б концевая | 1шт | |
| | Провод | | | |
| | СИП-3-3(1х50) | Самонесущий изолированный провод с сечением жил 1х50мм | 818м | |

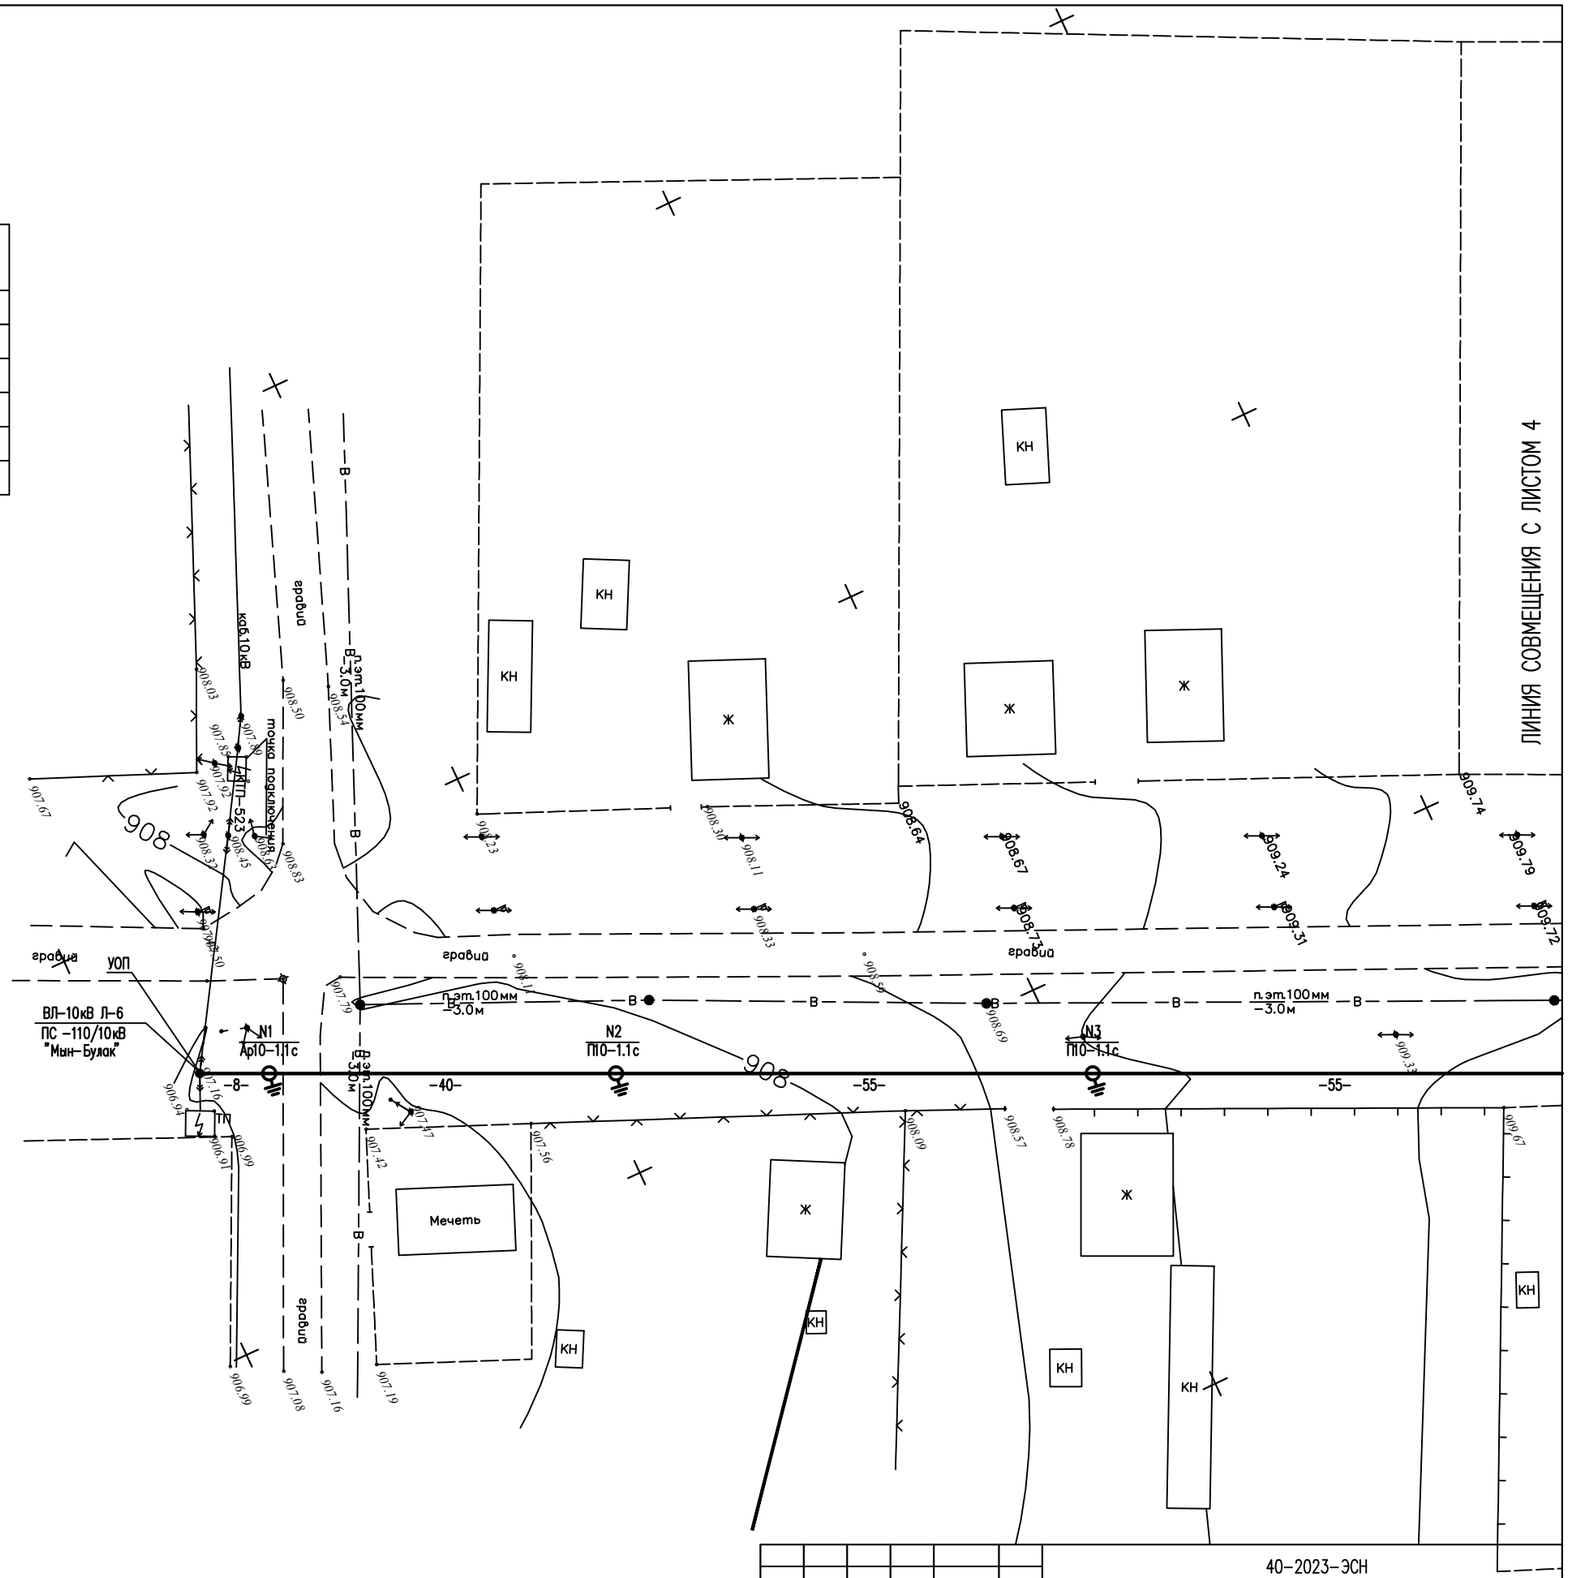


| | | | | | | | |
|---|---|---|---|---|---|---|---|
| | | | | | | 40-2023-ЭСН | |
| | | | | | | Строительство наружных инженерных сетей и благоустройства к медицинским пунктам в с. Акшаули Аягозского района области Абай | |
| Изм. | Кол.уч | Лист | N док. | Подпись | Дата | | |
| Проверил | | Елдесов | | | | Электроснабжение | Стадия: РП; Лист: 3; Листов: |
| Исполнит. | | Усенбекова | | | | | |
| Н.контр. | | Утелбаев | | | | План трасс ВЛЗ-10кВ (начало) М1:500 | ТОО "ШЫМГОРПРОЕКТ" г.Шымкент-2023г |

Взам инв. N | Подпись и дата | Инв. N подл.

Формат А2