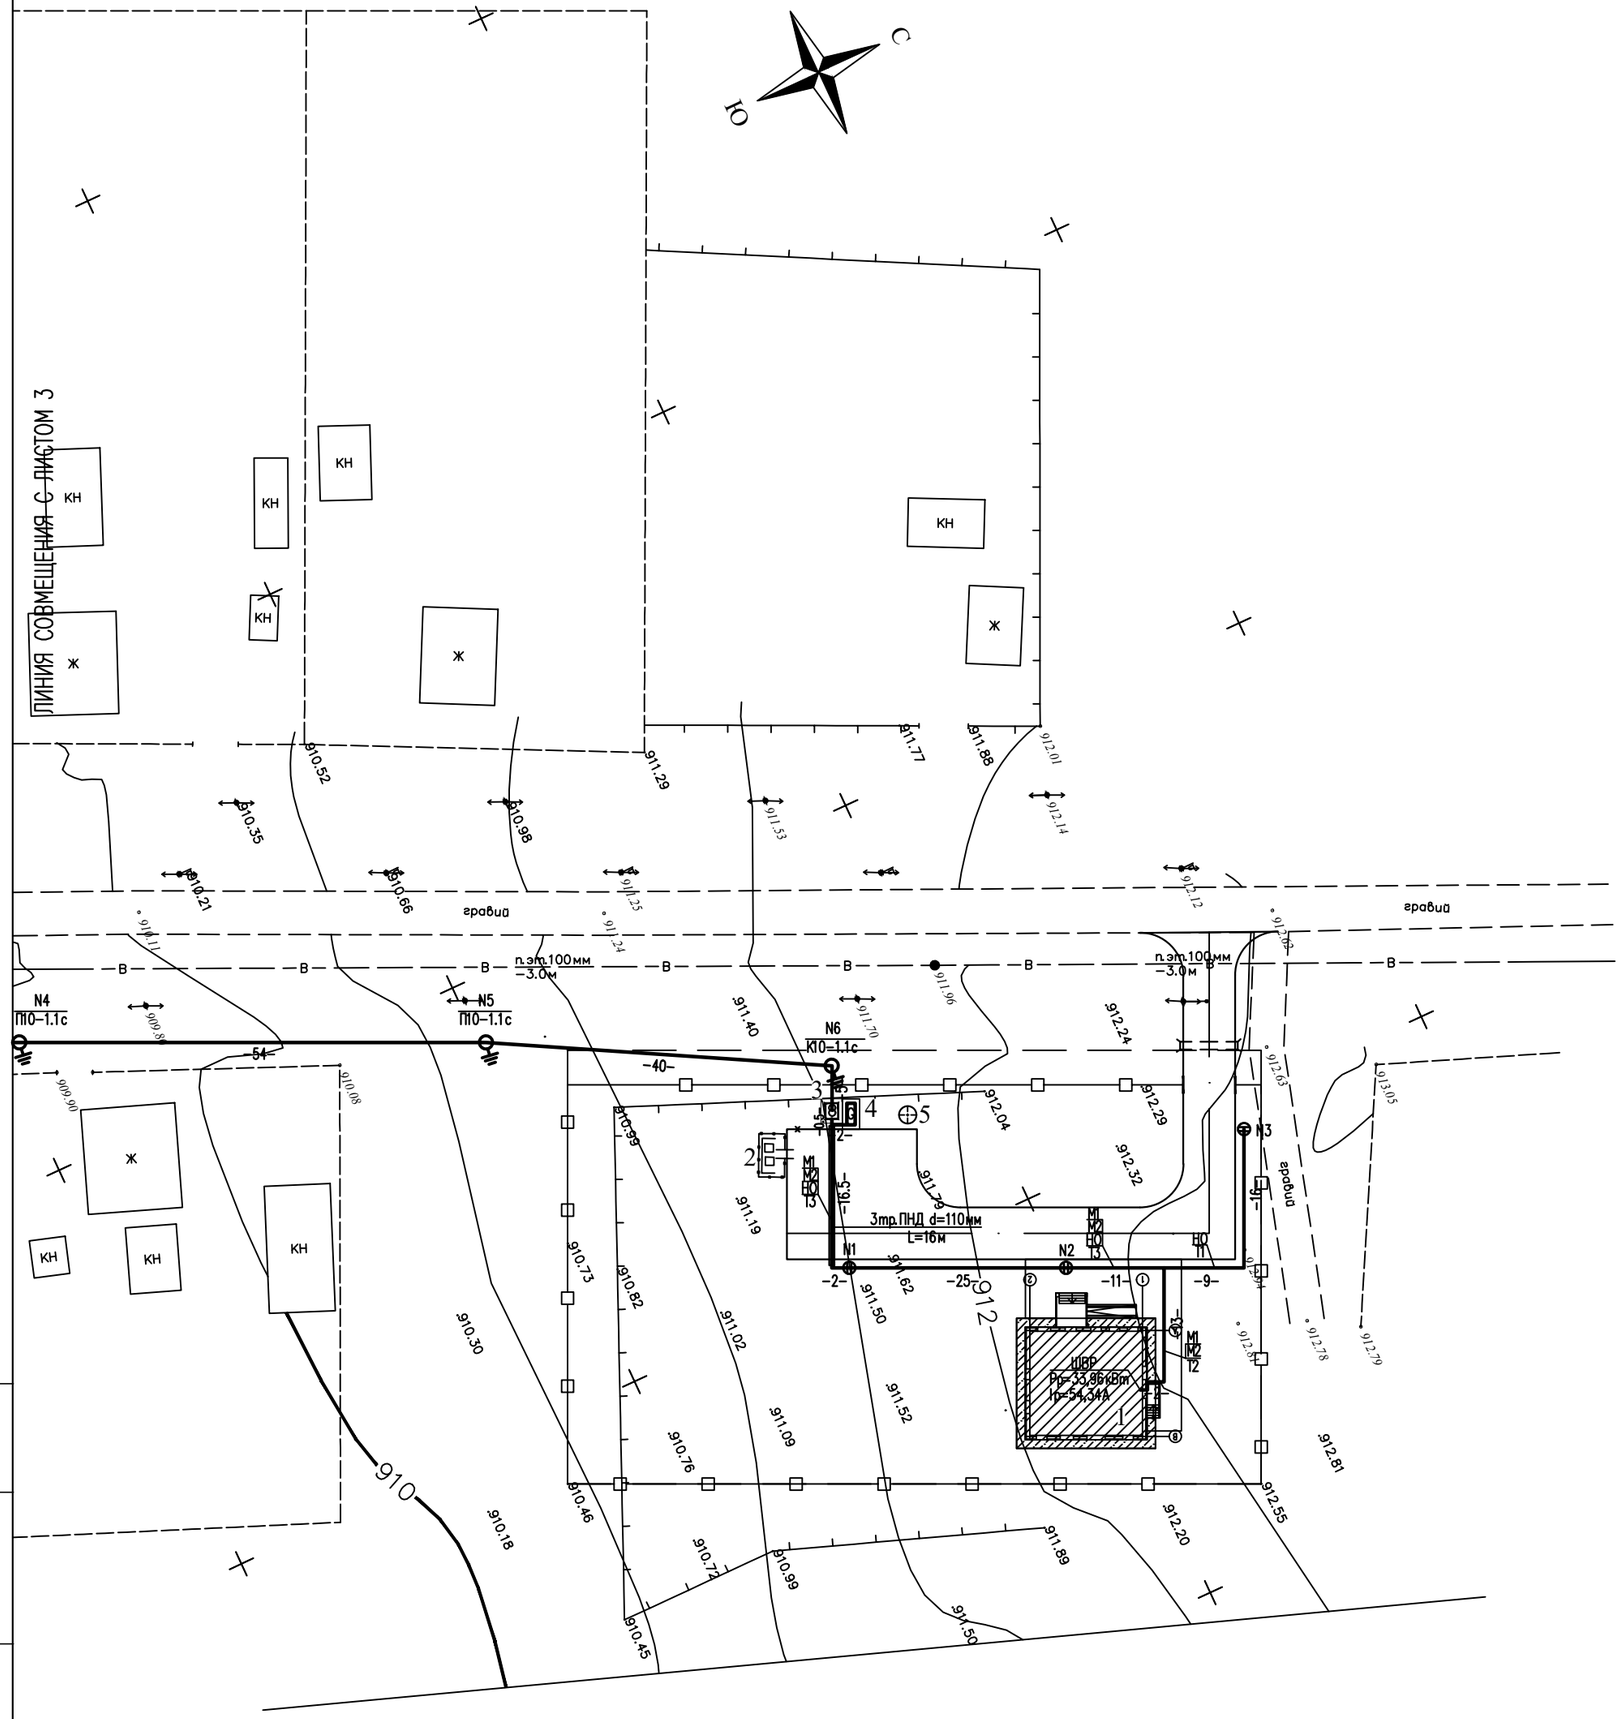


## Ведомость жилых и общественных зданий и сооружений

| Номер на плане | Наименование и обозначение | Этажность | Количество зданий | Количество квартир: Здания | Количество квартир: Всего | Площадь, м² Застройки: Здания | Площадь, м² Застройки: Всего | Площадь, м² Общая нормируемая: Здания | Площадь, м² Общая нормируемая: Всего | Строительный объем, м³: Здания | Строительный объем, м³: Всего |
|---|---|---|---|---|---|---|---|---|---|---|---|
| | Ране проектируемые | | | | | | | | | | |
| 1 | Медицинский пункт | 1 | 1 | – | – | 223,15 | 223,15 | – | – | – | – |
| 2 | Площадка ТБО | – | – | – | – | 15,00 | – | – | – | – | – |
| | Проектируемые | | | | | | | | | | |
| 3 | КТПН | – | – | – | – | 6.96 | – | – | – | – | – |
| 4 | ДЭС | – | – | – | – | 6.98 | – | – | – | – | – |
| 5 | Выгреб | – | – | – | – | 7.065 | – | – | – | – | – |

**Заземление КТПН**

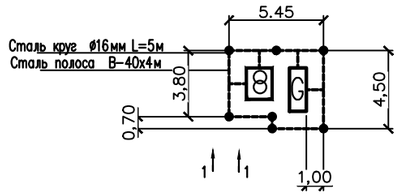


| Заземлители | ед.изм. | кол-во |
|---|---|---|
| Вертикальные (круг ø16мм L=5м) | шт | 7 |
| Горизонтальные (полоса 4х40) | м | 25 |

1–1

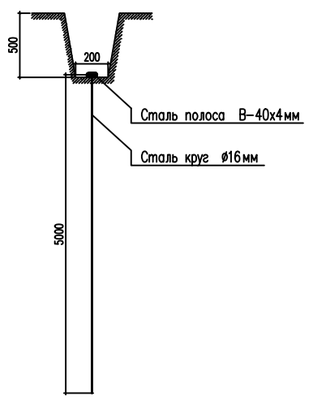


При выполнении данного чертежа были использованы топосъемка и генплан 40-2023-ГП, выполненные ТОО "ШЫМГОРПРОЕКТ" в 2023 году

| Изм. | Кол.уч | Лист | N док | Подпись | Дата | 40-2023-ЭСН | | |
|---|---|---|---|---|---|---|---|---|
| | | | | | | Строительство наружных инженерных сетей и благоустройства к медицинским пунктам в с. Акшаули Аягозского района области Абай | | |
| Проверил | | Елдесов | | | | Электроснабжение | Стадия: РП | Лист: 4 / Листов: |
| Исполнит. | | Усенбекова | | | | | | |
| Н.контр. | | Утелбаев | | | | План трасс ВЛЗ-10кВ (окончание), КЛ-0,4кВ и наружного освещения М1:500 | ТОО "ШЫМГОРПРОЕКТ" г.Шымкент-2023г | |

Взам инв. N | Подпись и дата | Инв. N подл.

Формат А2